



ВЕСТНИК МУНИЦИПАЛЬНОГО ОБРАЗОВАНИЯ «Городской округ Подольск Московской области»

29 ноября 2024 года, выпуск № 11/5

СОВЕТ ДЕПУТАТОВ
ГОРОДСКОГО ОКРУГА ПОДОЛЬСК МОСКОВСКОЙ ОБЛАСТИ

РЕШЕНИЕ
от 26 ноября 2024 года № 69/1

О внесении изменений в решение Совета депутатов Городского округа Подольск от 26.12.2023 № 51/1
«О бюджете Городского округа Подольск на 2024 год и на плановый период 2025 и 2026 годов»

Руководствуясь Бюджетным кодексом Российской Федерации, Положением о бюджетном процессе в Городском округе Подольск, утвержденным решением Совета депутатов Городского округа Подольск от 30.11.2015 № 7/2, в связи изменением объема безвозмездных поступлений из бюджета Московской области, уточнением основных параметров бюджета и необходимостью перемещения бюджетных ассигнований между главными распорядителями средств бюджета Городского округа Подольск Совет депутатов Городского округа Подольск решил:

1. Внести в решение Совета депутатов Городского округа Подольск от 26.12.2023 № 51/1 «О бюджете Городского округа Подольск на 2024 год и на плановый период 2025 и 2026 годов» следующие изменения:

1.1. статью 1 изложить в следующей редакции:

«Статья 1

1. Утвердить основные характеристики бюджета Городского округа Подольск на 2024 год: общий объем доходов бюджета в сумме 25 833 249,88286 тыс. рублей, в том числе объем межбюджетных трансфертов, получаемых из других бюджетов бюджетной системы Российской Федерации, в сумме 15 132 783,88286 тыс. рублей; общий объем расходов в сумме 26 154 379,28849 тыс. рублей; дефицит бюджета в сумме 321 129,40563 тыс. рублей.

2. Утвердить основные характеристики бюджета Городского округа Подольск на плановый период 2025 и 2026 годов: общий объем доходов бюджета на 2025 год в сумме 21 205 031,38649 тыс. рублей, в том числе объем межбюджетных трансфертов, получаемых из других бюджетов бюджетной системы Российской Федерации, в сумме 11 901 358,38649 тыс. рублей и на 2026 год в сумме 19 252 435,13607 тыс. рублей, в том числе объем межбюджетных трансфертов, получаемых из других бюджетов бюджетной системы Российской Федерации, в сумме 9 512 576,13607 тыс. рублей; общий объем расходов на 2025 год в сумме 21 205 031,38649 тыс. рублей, в том числе условно утверждаемые расходы в сумме 232 592 тыс. рублей, и на 2026 год в сумме 19 252 435,13607 тыс. рублей, в том числе условно утверждаемые расходы в сумме 486 993 тыс. рублей; дефицит бюджета на 2025 год в сумме 0 тыс. рублей и на 2026 год в сумме 0 тыс. рублей.

3. Утвердить общий объем бюджетных ассигнований, направляемых на исполнение публичных нормативных обязательств на 2024 год в сумме 197 565,02327 тыс. рублей, на 2025 год в сумме 141 436,32721 тыс. рублей и на 2026 год в сумме 173 591,00949 тыс. рублей.»;

1.2. пункт 2 статьи 6 изложить в следующей редакции:

«2. Установить, что в 2024 году с целью повышения эффективности работы предприятий, оказывающих услуги в сфере жилищно-коммунального хозяйства в рамках муниципальной программы Городского округа Подольск «Развитие инженерной инфраструктуры, энергоэффективности и отрасли обращения с отходами» предоставляются субсидии:

2.1. Муниципальному унитарному предприятию Городского округа Подольск «УК Подольск»:

- на финансовое обеспечение затрат в части погашения просроченной задолженности по налогам, сборам и иным обязательным платежам с целью предупреждения банкротства в сумме 273 296,26412 тыс. рублей;

- на возмещение недополученных доходов, образовавшихся в связи с задолженностью населения по оплате за жилое помещение и коммунальные услуги, признанной невозможной к взысканию в сумме 140 000 тыс. рублей;

2.2. Муниципальному унитарному предприятию Городского округа Подольск «Подольская теплосеть»:

- на финансовое возмещение расходов, образовавшихся в связи с выполнением аварийно-восстановительных работ при ликвидации последствий ситуации, приведшей к нарушению функционирования объектов систем жизнеобеспечения в микрорайоне Климовск, г. Подольск, Городского округа Подольск от 47 698,39798 тыс. рублей;

- на возмещение недополученных доходов, образовавшихся в связи с задолженностью населения по оплате за коммунальные услуги, признанной невозможной к взысканию в сумме 27 016,88087 тыс. рублей;

2.3. Муниципальному унитарному предприятию «Водоканал» Городского округа Подольск:

- на возмещение недополученных доходов, образовавшихся в связи с задолженностью населения по оплате за жилое помещение и коммунальные услуги, признанной невозможной к взысканию в сумме 19 986,46844 тыс. рублей.»;

1.3. в пункте 1 статьи 10 цифру «95 000» заменить цифрой «60 000», цифру «0» заменить цифрой «1 284,94», цифру «61 665,38» заменить цифрой «0»;

1.4. приложение 1 «Поступления доходов в бюджет Городского округа Подольск на 2024 год и на плановый период 2025 и 2026 годов» изложить в редакции согласно приложению 1 к настоящему решению;

1.5. приложение 2 «Распределение бюджетных ассигнований по разделам, подразделам, целевым статьям (муниципальным программам Городского округа Подольск и непрограммным направлениям деятельности), группам и подгруппам видов расходов классификации расходов бюджета Городского округа Подольск на 2024 год и на плановый период 2025 и 2026 годов» изложить в редакции согласно приложению 2 к настоящему решению;

1.6. приложение 3 «Ведомственная структура расходов бюджета Городского округа Подольск на 2024 год и на плановый период 2025 и 2026 годов» изложить в редакции согласно приложению 3 к настоящему решению;

1.7. приложение 4 «Распределение бюджетных ассигнований по целевым статьям (муниципальным программам Городского округа Подольск и непрограммным направлениям деятельности), группам и подгруппам видов расходов классификации расходов бюджета Городского округа Подольск на 2024 год и на плановый период 2025 и 2026 годов» изложить в редакции согласно приложению 4 к настоящему решению;

1.8. приложение 5 «Объемы субвенций на финансирование расходов, связанных с передачей органам местного самоуправления Городского округа Подольск части государственных полномочий, на 2024 год и на плановый период 2025 и 2026 годов» изложить в редакции согласно приложению 5 к настоящему решению;

1.9. приложение 6 «Объемы субсидий на частичное финансирование расходов бюджета Городского округа Подольск на 2024 год и на плановый период 2025 и 2026 годов» изложить в редакции согласно приложению 6 к настоящему решению;

1.10. приложение 7 «Расходы бюджета Городского округа Подольск на осуществление бюджетных инвестиций в объекты капитального строительства (реконструкции) муниципального образования «Городской округ Подольск Московской области» на 2024 год и на плановый период 2025 и 2026 годов» изложить в редакции согласно приложению 7 к настоящему решению;

1.11. приложение 10 «Источники внутреннего финансирования дефицита бюджета Городского округа Подольск на 2024 год и на плановый период 2025 и 2026 годов» изложить в редакции согласно приложению 8 к настоящему решению;

1.12. приложение 11 «Объемы иных межбюджетных трансфертов бюджета Городского округа Подольск на 2024 год и на плановый период 2025 и 2026 годов» изложить в редакции согласно приложению 9 к настоящему решению.

2. Направить настоящее решение Главе Городского округа Подольск для подписания и обнародования.

3. Контроль за выполнением настоящего решения возложить на постоянную депутатскую комиссию по бюджету, инвестиционной деятельности и поддержке производства и предпринимательства (Исаев Е.Н.).

Председатель Совета депутатов Городского округа Подольск А.А. Никулин		И. о. Главы Городского округа Подольск В.И. Кравцов		
Приложение 1 к решению Совета депутатов Городского округа Подольск от 26 ноября 2024 года № 69/1 «О внесении изменений в решение Совета депутатов Городского округа Подольск от 26.12.2023 № 51/1«О бюджете Городского округа Подольск на 2024 год и на плановый период 2025 и 2026 годов»				
«Приложение 1 к решению Совета депутатов Городского округа Подольск от 26.12.2023 № 51/1 «О бюджете Городского округа Подольск на 2024 год и на плановый период 2025 и 2026 годов»				
Поступления доходов в бюджет Городского округа Подольск на 2024 год и на плановый период 2025 и 2026 годов				
Код дохода	Наименование кода дохода	Сумма (тыс. руб.)		
		2024 год	2025 год	2026 год
1	2	3	4	5
1 00 00 000 00 0000 000	НАЛОГОВЫЕ И НЕНАЛОГОВЫЕ ДОХОДЫ	10 700 466,00000	9 303 673,00000	9 739 859,00000
1 01 00 000 00 0000 000	НАЛОГИ НА ПРИБЫЛЬ, ДОХОДЫ	5 250 832,00000	4 334 223,00000	4 571 062,00000
1 01 02 000 01 0000 110	Налог на доходы физических лиц	5 250 832,00000	4 334 223,00000	4 571 062,00000
1 01 02 010 01 0000 110	Налог на доходы физических лиц с доходов, источником которых является налоговый агент, за исключением доходов, в отношении которых исчисление и уплата налога осуществляются в соответствии со статьями 227, 227.1 и 228 Налогового кодекса Российской Федерации, а также доходов от долевого участия в организации, полученных физическим лицом - налоговым резидентом Российской Федерации в виде дивидендов	4 452 385,00000	3 676 141,00000	3 912 443,00000
1 01 02 020 01 0000 110	Налог на доходы физических лиц с доходов, полученных от осуществления деятельности физическими лицами, зарегистрированными в качестве индивидуальных предпринимателей, нотариусов, занимающихся частной практикой, адвокатов, учредивших адвокатские кабинеты, и других лиц, занимающихся частной практикой в соответствии со статьей 227 Налогового кодекса Российской Федерации	10 437,00000	8 373,00000	9 093,00000
1 01 02 030 01 0000 110	Налог на доходы физических лиц с доходов, полученных физическими лицами в соответствии со статьей 228 Налогового кодекса Российской Федерации (за исключением доходов от долевого участия в организации, полученных физическим лицом - налоговым резидентом Российской Федерации в виде дивидендов)	57 410,00000	44 474,00000	48 298,00000

1 01 02 040 01 0000 110	Налог на доходы физических лиц в виде фиксированных авансовых платежей с доходов, полученных физическими лицами, являющимися иностранными гражданами, осуществляющими трудовую деятельность по найму на основании патента в соответствии со статьей 227.1 Налогового кодекса Российской Федерации	8 459,00000	0,00000	0,00000
1 01 02 080 01 0000 110	Налог на доходы физических лиц в части суммы налога, превышающей 650 000 рублей, относящейся к части налоговой базы, превышающей 5 000 000 рублей (за исключением налога на доходы физических лиц с сумм прибыли контролируемой иностранной компании, в том числе фиксированной прибыли контролируемой иностранной компании, а также налога на доходы физических лиц в отношении доходов от долевого участия в организации, полученных физическим лицом - налоговым резидентом Российской Федерации в виде дивидендов)	274 216,00000	202 692,00000	197 352,00000
1 01 02 130 01 0000 110	Налог на доходы физических лиц в отношении доходов от долевого участия в организации, полученных физическим лицом - налоговым резидентом Российской Федерации в виде дивидендов (в части суммы налога, не превышающей 650 000 рублей)	115 476,00000	106 249,00000	115 387,00000
1 01 02 140 01 0000 110	Налог на доходы физических лиц в отношении доходов от долевого участия в организации, полученных физическим лицом - налоговым резидентом Российской Федерации в виде дивидендов (в части суммы налога, превышающей 650 000 рублей)	332 449,00000	296 294,00000	288 489,00000
1 03 00 000 00 0000 000	НАЛОГИ НА ТОВАРЫ (РАБОТЫ, УСЛУГИ), РЕАЛИЗУЕМЫЕ НА ТЕРРИТОРИИ РОССИЙСКОЙ ФЕДЕРАЦИИ	66 886,00000	71 034,00000	74 028,00000
1 03 02 000 01 0000 110	Акцизы по подакцизным товарам (продукции), производимым на территории Российской Федерации	66 886,00000	71 034,00000	74 028,00000
1 03 02 230 01 0000 110	Доходы от уплаты акцизов на дизельное топливо, подлежащие распределению между бюджетами субъектов Российской Федерации и местными бюджетами с учетом установленных дифференцированных нормативов отчислений в местные бюджеты	34 386,00000	36 519,00000	38 058,00000
1 03 02 231 01 0000 110	Доходы от уплаты акцизов на дизельное топливо, подлежащие распределению между бюджетами субъектов Российской Федерации и местными бюджетами с учетом установленных дифференцированных нормативов отчислений в местные бюджеты (по нормативам, установленным федеральным законом о федеральном бюджете в целях формирования дорожных фондов субъектов Российской Федерации)	34 386,00000	36 519,00000	38 058,00000
1 03 02 240 01 0000 110	Доходы от уплаты акцизов на моторные масла для дизельных и (или) карбюраторных (инжекторных) двигателей, подлежащие распределению между бюджетами субъектов Российской Федерации и местными бюджетами с учетом установленных дифференцированных нормативов отчислений в местные бюджеты	181,00000	192,00000	200,00000
1 03 02 241 01 0000 110	Доходы от уплаты акцизов на моторные масла для дизельных и (или) карбюраторных (инжекторных) двигателей, подлежащие распределению между бюджетами субъектов Российской Федерации и местными бюджетами с учетом установленных дифференцированных нормативов отчислений в местные бюджеты (по нормативам, установленным федеральным законом о федеральном бюджете в целях формирования дорожных фондов субъектов Российской Федерации)	181,00000	192,00000	200,00000
1 03 02 250 01 0000 110	Доходы от уплаты акцизов на автомобильный бензин, подлежащие распределению между бюджетами субъектов Российской Федерации и местными бюджетами с учетом установленных дифференцированных нормативов отчислений в местные бюджеты	36 172,00000	38 415,00000	40 034,00000
1 03 02 251 01 0000 110	Доходы от уплаты акцизов на автомобильный бензин, подлежащие распределению между бюджетами субъектов Российской Федерации и местными бюджетами с учетом установленных дифференцированных нормативов отчислений в местные бюджеты (по нормативам, установленным федеральным законом о федеральном бюджете в целях формирования дорожных фондов субъектов Российской Федерации)	36 172,00000	38 415,00000	40 034,00000
1 03 02 260 01 0000 110	Доходы от уплаты акцизов на прямогонный бензин, подлежащие распределению между бюджетами субъектов Российской Федерации и местными бюджетами с учетом установленных дифференцированных нормативов отчислений в местные бюджеты	-3 853,00000	-4 092,00000	-4 264,00000
1 03 02 261 01 0000 110	Доходы от уплаты акцизов на прямогонный бензин, подлежащие распределению между бюджетами субъектов Российской Федерации и местными бюджетами с учетом установленных дифференцированных нормативов отчислений в местные бюджеты (по нормативам, установленным федеральным законом о федеральном бюджете в целях формирования дорожных фондов субъектов Российской Федерации)	-3 853,00000	-4 092,00000	-4 264,00000
1 05 00 000 00 0000 000	НАЛОГИ НА СОВОКУПНЫЙ ДОХОД	2 400 537,00000	2 418 328,00000	2 561 839,00000
1 05 01 000 00 0000 110	Налог, взимаемый в связи с применением упрощенной системы налогообложения	2 205 926,00000	2 214 025,00000	2 340 553,00000
1 05 01 010 01 0000 110	Налог, взимаемый с налогоплательщиков, выбравших в качестве объекта налогообложения доходы	1 772 590,00000	1 784 947,00000	1 886 954,00000
1 05 01 011 01 0000 110	Налог, взимаемый с налогоплательщиков, выбравших в качестве объекта налогообложения доходы	1 772 590,00000	1 784 947,00000	1 886 954,00000
1 05 01 020 01 0000 110	Налог, взимаемый с налогоплательщиков, выбравших в качестве объекта налогообложения доходы, уменьшенные на величину расходов	433 336,00000	429 078,00000	453 599,00000
1 05 01 021 01 0000 110	Налог, взимаемый с налогоплательщиков, выбравших в качестве объекта налогообложения доходы, уменьшенные на величину расходов (в том числе минимальный налог, зачисляемый в бюджеты субъектов Российской Федерации)	433 336,00000	429 078,00000	453 599,00000
1 05 04 000 02 0000 110	Налог, взимаемый в связи с применением патентной системы налогообложения	188 842,00000	199 158,00000	215 721,00000
1 05 04 010 02 0000 110	Налог, взимаемый в связи с применением патентной системы налогообложения, зачисляемый в бюджеты городских округов	188 842,00000	199 158,00000	215 721,00000
1 05 07 000 01 0000 110	Налог, взимаемый в связи с применением специального налогового режима «Автоматизированная упрощенная система налогообложения»	5 769,00000	5 145,00000	5 565,00000
1 05 07 000 01 0000 110	Налог, взимаемый в связи с применением специального налогового режима «Автоматизированная упрощенная система налогообложения»	5 769,00000	5 145,00000	5 565,00000
1 06 00 000 00 0000 000	НАЛОГИ НА ИМУЩЕСТВО	1 493 574,00000	1 568 879,00000	1 619 274,00000
1 06 01 000 00 0000 110	Налог на имущество физических лиц	365 495,00000	401 477,00000	421 952,00000

1 06 01 020 04 0000 110	Налог на имущество физических лиц, взимаемый по ставкам, применяемым к объектам налогообложения, расположенным в границах городских округов	365 495,00000	401 477,00000	421 952,00000
1 06 06 000 00 0000 110	Земельный налог	1 128 079,00000	1 167 402,00000	1 197 322,00000
1 06 06 030 00 0000 110	Земельный налог с организаций	869 735,00000	896 141,00000	923 348,00000
1 06 06 032 04 0000 110	Земельный налог с организаций, обладающих земельным участком, расположенным в границах городских округов	869 735,00000	896 141,00000	923 348,00000
1 06 06 040 00 0000 110	Земельный налог с физических лиц	258 344,00000	271 261,00000	273 974,00000
1 06 06 042 04 0000 110	Земельный налог с физических лиц, обладающих земельным участком, расположенным в границах городских округов	258 344,00000	271 261,00000	273 974,00000
1 08 00 000 00 0000 000	ГОСУДАРСТВЕННАЯ ПОШЛИНА	75 906,00000	58 866,00000	61 397,00000
1 08 03 000 01 0000 110	Государственная пошлина по делам, рассматриваемым в судах общей юрисдикции, мировыми судьями	75 736,00000	58 826,00000	61 297,00000
1 08 03 010 01 0000 110	Государственная пошлина по делам, рассматриваемым в судах общей юрисдикции, мировыми судьями (за исключением Верховного Суда Российской Федерации)	75 736,00000	58 826,00000	61 297,00000
1 08 07 000 01 0000 110	Государственная пошлина за государственную регистрацию, а также за совершение прочих юридически значимых действий	170,00000	40,00000	100,00000
1 08 07 150 01 0000 110	Государственная пошлина за выдачу разрешения на установку рекламной конструкции	170,00000	40,00000	100,00000
1 08 07 150 01 1000 110	Государственная пошлина за выдачу разрешения на установку рекламной конструкции (сумма платежа)	170,00000	40,00000	100,00000
1 11 00 000 00 0000 000	ДОХОДЫ ОТ ИСПОЛЬЗОВАНИЯ ИМУЩЕСТВА, НАХОДЯЩЕГОСЯ В ГОСУДАРСТВЕННОЙ И МУНИЦИПАЛЬНОЙ СОБСТВЕННОСТИ	872 017,00000	762 501,00000	762 075,00000
1 11 05 000 00 0000 120	Доходы, получаемые в виде арендной либо иной платы за передачу в возмездное пользование государственного и муниципального имущества (за исключением имущества бюджетных и автономных учреждений, а также имущества государственных и муниципальных унитарных предприятий, в том числе казенных)	745 000,00000	639 088,00000	639 088,00000
1 11 05 010 00 0000 120	Доходы, получаемые в виде арендной платы за земельные участки, государственная собственность на которые не разграничена, а также средства от продажи права на заключение договоров аренды указанных земельных участков	660 000,00000	570 769,00000	570 769,00000
1 11 05 012 04 0000 120	Доходы, получаемые в виде арендной платы за земельные участки, государственная собственность на которые не разграничена и которые расположены в границах городских округов, а также средства от продажи права на заключение договоров аренды указанных земельных участков	660 000,00000	570 769,00000	570 769,00000
1 11 05 020 00 0000 120	Доходы, получаемые в виде арендной платы за земли после разграничения государственной собственности на землю, а также средства от продажи права на заключение договоров аренды указанных земельных участков (за исключением земельных участков бюджетных и автономных учреждений)	33 000,00000	28 319,00000	28 319,00000
1 11 05 024 04 0000 120	Доходы, получаемые в виде арендной платы, а также средства от продажи права на заключение договоров аренды за земли, находящиеся в собственности городских округов (за исключением земельных участков муниципальных бюджетных и автономных учреждений)	33 000,00000	28 319,00000	28 319,00000
1 11 05 070 00 0000 120	Доходы от сдачи в аренду имущества, составляющего государственную (муниципальную) казну (за исключением земельных участков)	52 000,00000	40 000,00000	40 000,00000
1 11 05 074 04 0000 120	Доходы от сдачи в аренду имущества, составляющего казну городских округов (за исключением земельных участков)	52 000,00000	40 000,00000	40 000,00000
1 11 05 300 00 0000 120	Плата по соглашениям об установлении сервитута в отношении земельных участков, находящихся в государственной или муниципальной собственности	1 158,00000	0,00000	0,00000
1 11 05 310 00 0000 120	Плата по соглашениям об установлении сервитута в отношении земельных участков, государственная собственность на которые не разграничена	1 100,00000	0,00000	0,00000
1 11 05 312 04 0000 120	Плата по соглашениям об установлении сервитута, заключенным органами местного самоуправления городских округов, государственными или муниципальными предприятиями либо государственными или муниципальными учреждениями в отношении земельных участков, государственная собственность на которые не разграничена и которые расположены в границах городских округов	1 100,00000	0,00000	0,00000
1 11 05 320 00 0000 120	Плата по соглашениям об установлении сервитута в отношении земельных участков после разграничения государственной собственности на землю	58,00000	0,00000	0,00000
1 11 05 324 04 0000 120	Плата по соглашениям об установлении сервитута, заключенным органами местного самоуправления городских округов, государственными или муниципальными предприятиями либо государственными или муниципальными учреждениями в отношении земельных участков, находящихся в собственности городских округов	58,00000	0,00000	0,00000
1 11 07 000 00 0000 120	Платежи от государственных и муниципальных унитарных предприятий	100,00000	50,00000	50,00000
1 11 07 010 00 0000 120	Доходы от перечисления части прибыли государственных и муниципальных унитарных предприятий, остающейся после уплаты налогов и обязательных платежей	100,00000	50,00000	50,00000
1 11 07 014 04 0000 120	Доходы от перечисления части прибыли, остающейся после уплаты налогов и иных обязательных платежей муниципальных унитарных предприятий, созданных городскими округами	100,00000	50,00000	50,00000
1 11 09 000 00 0000 120	Прочие доходы от использования имущества и прав, находящихся в государственной и муниципальной собственности (за исключением имущества бюджетных и автономных учреждений, а также имущества государственных и муниципальных унитарных предприятий, в том числе казенных)	125 759,00000	123 363,00000	122 937,00000
1 11 09 040 00 0000 120	Прочие поступления от использования имущества, находящегося в государственной и муниципальной собственности (за исключением имущества бюджетных и автономных учреждений, а также имущества государственных и муниципальных унитарных предприятий, в том числе казенных)	92 436,00000	89 382,00000	88 553,00000
1 11 09 044 04 0001 120	Прочие поступления от использования имущества, находящегося в собственности городских округов (за исключением имущества муниципальных бюджетных и автономных учреждений, а также имущества муниципальных унитарных предприятий, в том числе казенных) (плата за размещение объектов на землях или земельных участках, находящихся в муниципальной собственности или собственность на которые не разграничена, расположенных в границах городских округов)	83 762,00000	82 924,00000	82 095,00000
1 11 09 044 04 0002 120	Прочие поступления от использования имущества, находящегося в собственности городских округов (за исключением имущества муниципальных бюджетных и автономных учреждений, а также имущества муниципальных унитарных предприятий, в том числе казенных) (средства по договору коммерческого найма жилого помещения муниципального жилищного фонда)	8 374,00000	6 158,00000	6 158,00000
1 11 09 044 04 0004 120	Прочие поступления от использования имущества, находящегося в собственности городских округов (за исключением имущества муниципальных бюджетных и автономных учреждений, а также имущества муниципальных унитарных предприятий, в том числе казенных) (плата за размещение объектов на землях или земельных участках, находящихся в муниципальной собственности или собственность на которые не разграничена, расположенных в границах городских округов)	300,00000	300,00000	300,00000
1 11 09 080 00 0000 120	Плата, поступившая в рамках договора за предоставление права на размещение и эксплуатацию нестационарного торгового объекта, установку и эксплуатацию рекламных конструкций на землях или земельных участках, находящихся в государственной или муниципальной собственности, и на землях или земельных участках, государственная собственность на которые не разграничена	33 323,00000	33 981,00000	34 384,00000
1 11 09 080 04 0001 120	Плата, поступившая в рамках договора за предоставление права на размещение и эксплуатацию нестационарного торгового объекта, установку и эксплуатацию рекламных конструкций на землях или земельных участках, находящихся в собственности городских округов, и на землях или земельных участках, государственная собственность на которые не разграничена (средства от проведения конкурса на право заключить договор на размещение нестационарных торговых объектов)	18 000,00000	18 000,00000	18 000,00000

1 11 09 080 04 0002 120	Плата, поступившая в рамках договора за предоставление права на размещение и эксплуатацию нестационарного торгового объекта, установку и эксплуатацию рекламных конструкций на землях или земельных участках, находящихся в собственности городских округов, и на землях или земельных участках, государственная собственность на которые не разграничена (средства от проведения аукциона на право заключения договора на установку и эксплуатацию рекламных конструкций на объектах муниципальной собственности)	15 323,00000	15 981,00000	16 384,00000
1 12 00 000 00 0000 000	ПЛАТЕЖИ ПРИ ПОЛЬЗОВАНИИ ПРИРОДНЫМИ РЕСУРСАМИ	3 010,00000	3 010,00000	3 010,00000
1 12 01 000 01 0000 120	Плата за негативное воздействие на окружающую среду	3 010,00000	3 010,00000	3 010,00000
1 12 01 010 01 0000 120	Плата за выбросы загрязняющих веществ в атмосферный воздух стационарными объектами	1 616,00000	1 616,00000	1 616,00000
1 12 01 030 01 0000 120	Плата за сбросы загрязняющих веществ в водные объекты	393,00000	393,00000	393,00000
1 12 01 040 01 0000 120	Плата за размещение отходов производства и потребления	1 001,00000	1 001,00000	1 001,00000
1 12 01 041 01 0000 120	Плата за размещение отходов производства	921,00000	921,00000	921,00000
1 12 01 042 01 0000 120	Плата за размещение твердых коммунальных отходов	80,00000	80,00000	80,00000
1 13 00 000 00 0000 000	ДОХОДЫ ОТ ОКАЗАНИЯ ПЛАТНЫХ УСЛУГ И КОМПЕНСАЦИИ ЗАТРАТ ГОСУДАРСТВА	7 536,00000	3 515,00000	3 510,00000
1 13 01 000 00 0000 130	Доходы от оказания платных услуг (работ)	10,00000	15,00000	10,00000
1 13 01 500 00 0000 130	Плата за оказание услуг по присоединению объектов дорожного сервиса к автомобильным дорогам общего пользования	10,00000	15,00000	10,00000
1 13 01 530 04 0000 130	Плата за оказание услуг по присоединению объектов дорожного сервиса к автомобильным дорогам общего пользования местного значения, зачисляемая в бюджеты городских округов	10,00000	15,00000	10,00000
1 13 02 000 00 0000 130	Доходы от компенсации затрат государства	7 526,00000	3 500,00000	3 500,00000
1 13 02 990 00 0000 130	Прочие доходы от компенсации затрат государства	7 526,00000	3 500,00000	3 500,00000
1 13 02 994 04 0001 130	Прочие доходы от компенсации затрат бюджетов городских округов (средства от возмещения затрат по коммунальным платежам)	280,00000	280,00000	280,00000
1 13 02 994 04 0010 130	Прочие доходы от компенсации затрат бюджетов городских округов (иные поступления)	7 246,00000	3 220,00000	3 220,00000
1 14 00 000 00 0000 000	ДОХОДЫ ОТ ПРОДАЖИ МАТЕРИАЛЬНЫХ И НЕМАТЕРИАЛЬНЫХ АКТИВОВ	368 524,00000	41 500,00000	41 500,00000
1 14 01 000 00 0000 410	Доходы от продажи квартир	3 000,00000	1 500,00000	1 500,00000
1 14 01 040 04 0000 410	Доходы от продажи квартир, находящихся в собственности городских округов	3 000,00000	1 500,00000	1 500,00000
1 14 02 000 00 0000 000	Доходы от реализации имущества, находящегося в государственной и муниципальной собственности (за исключением движимого имущества бюджетных и автономных учреждений, а также имущества государственных и муниципальных унитарных предприятий, в том числе казенных)	134 557,00000	40 000,00000	40 000,00000
1 14 02 040 04 0000 410	Доходы от реализации имущества, находящегося в собственности городских округов (за исключением движимого имущества муниципальных бюджетных и автономных учреждений, а также имущества муниципальных унитарных предприятий, в том числе казенных), в части реализации основных средств по указанному имуществу	134 557,00000	40 000,00000	40 000,00000
1 14 02 043 04 0000 410	Доходы от реализации иного имущества, находящегося в собственности городских округов (за исключением имущества муниципальных бюджетных и автономных учреждений, а также имущества муниципальных унитарных предприятий, в том числе казенных), в части реализации основных средств по указанному имуществу	134 557,00000	40 000,00000	40 000,00000
1 14 06 000 00 0000 430	Доходы от продажи земельных участков, находящихся в государственной или муниципальной собственности	98 967,00000	0,00000	0,00000
1 14 06 010 00 0000 430	Доходы от продажи земельных участков, государственная собственность на которые не разграничена	82 000,00000	0,00000	0,00000
1 14 06 012 04 0000 430	Доходы от продажи земельных участков, государственная собственность на которые не разграничена и которые расположены в границах городских округов	82 000,00000	0,00000	0,00000
1 14 06 020 00 0000 430	Доходы от продажи земельных участков, государственная собственность на которые разграничена (за исключением земельных участков бюджетных и автономных учреждений)	16 967,00000	0,00000	0,00000
1 14 06 024 04 0000 430	Доходы от продажи земельных участков, находящихся в собственности городских округов (за исключением земельных участков муниципальных бюджетных и автономных учреждений)	16 967,00000	0,00000	0,00000
1 14 06 300 00 0000 430	Плата за увеличение площади земельных участков, находящихся в частной собственности, в результате перераспределения таких земельных участков и земель (или) земельных участков, находящихся в государственной или муниципальной собственности	132 000,00000	0,00000	0,00000
1 14 06 310 00 0000 430	Плата за увеличение площади земельных участков, находящихся в частной собственности, в результате перераспределения таких земельных участков и земель (или) земельных участков, государственная собственность на которые не разграничена	132 000,00000	0,00000	0,00000
1 14 06 312 04 0000 430	Плата за увеличение площади земельных участков, находящихся в частной собственности, в результате перераспределения таких земельных участков и земель (или) земельных участков, государственная собственность на которые не разграничена и которые расположены в границах городских округов	132 000,00000	0,00000	0,00000
1 16 00 000 00 0000 000	ШТРАФЫ, САНКЦИИ, ВОЗМЕЩЕНИЕ УЩЕРБА	65 197,00000	38 548,00000	38 375,00000
1 16 01 000 01 0000 140	Административные штрафы, установленные Кодексом Российской Федерации об административных правонарушениях	4 282,00000	4 282,00000	4 282,00000
1 16 01 050 01 0000 140	Административные штрафы, установленные главой 5 Кодекса Российской Федерации об административных правонарушениях, за административные правонарушения, посягающие на права граждан	18,00000	18,00000	18,00000
1 16 01 053 01 0000 140	Административные штрафы, установленные главой 5 Кодекса Российской Федерации об административных правонарушениях, за административные правонарушения, посягающие на права граждан, налагаемые мировыми судьями, комиссиями по делам несовершеннолетних и защите их прав	18,00000	18,00000	18,00000
1 16 01 060 01 0000 140	Административные штрафы, установленные главой 6 Кодекса Российской Федерации об административных правонарушениях, за административные правонарушения, посягающие на здоровье, санитарно-эпидемиологическое благополучие населения и общественную нравственность	191,00000	191,00000	191,00000
1 16 01 063 01 0000 140	Административные штрафы, установленные главой 6 Кодекса Российской Федерации об административных правонарушениях, за административные правонарушения, посягающие на здоровье, санитарно-эпидемиологическое благополучие населения и общественную нравственность, налагаемые мировыми судьями, комиссиями по делам несовершеннолетних и защите их прав	191,00000	191,00000	191,00000
1 16 01 070 01 0000 140	Административные штрафы, установленные главой 7 Кодекса Российской Федерации об административных правонарушениях, за административные правонарушения в области охраны собственности	60,00000	60,00000	60,00000
1 16 01 073 01 0000 140	Административные штрафы, установленные главой 7 Кодекса Российской Федерации об административных правонарушениях, за административные правонарушения в области охраны собственности, налагаемые мировыми судьями, комиссиями по делам несовершеннолетних и защите их прав	13,00000	13,00000	13,00000
1 16 01 074 01 0000 140	Административные штрафы, установленные главой 7 Кодекса Российской Федерации об административных правонарушениях, за административные правонарушения в области охраны собственности, выявленные должностными лицами органов муниципального контроля	47,00000	47,00000	47,00000
1 16 01 080 01 0000 140	Административные штрафы, установленные главой 8 Кодекса Российской Федерации об административных правонарушениях, за административные правонарушения в области охраны окружающей среды, природопользования и обращения с животными	7,00000	7,00000	7,00000

1 16 01 083 01 0000 140	Административные штрафы, установленные главой 8 Кодекса Российской Федерации об административных правонарушениях, за административные правонарушения в области охраны окружающей среды, природопользования и обращения с животными, налагаемые мировыми судьями, комиссиями по делам несовершеннолетних и защите их прав	7,000000	7,000000	7,000000
1 16 01 130 01 0000 140	Административные штрафы, установленные главой 13 Кодекса Российской Федерации об административных правонарушениях, за административные правонарушения в области связи и информации	73,000000	73,000000	73,000000
1 16 01 133 01 0000 140	Административные штрафы, установленные главой 13 Кодекса Российской Федерации об административных правонарушениях, за административные правонарушения в области связи и информации, налагаемые мировыми судьями, комиссиями по делам несовершеннолетних и защите их прав	73,000000	73,000000	73,000000
1 16 01 140 01 0000 140	Административные штрафы, установленные главой 14 Кодекса Российской Федерации об административных правонарушениях, за административные правонарушения в области предпринимательской деятельности и деятельности саморегулируемых организаций	313,000000	313,000000	313,000000
1 16 01 143 01 0000 140	Административные штрафы, установленные главой 14 Кодекса Российской Федерации об административных правонарушениях, за административные правонарушения в области предпринимательской деятельности и деятельности саморегулируемых организаций, налагаемые мировыми судьями, комиссиями по делам несовершеннолетних и защите их прав	313,000000	313,000000	313,000000
1 16 01 150 01 0000 140	Административные штрафы, установленные главой 15 Кодекса Российской Федерации об административных правонарушениях, за административные правонарушения в области финансов, налогов и сборов, страхования, рынка ценных бумаг, добычи, производства, использования и обращения драгоценных металлов и драгоценных камней	35,000000	35,000000	35,000000
1 16 01 153 01 0000 140	Административные штрафы, установленные главой 15 Кодекса Российской Федерации об административных правонарушениях, за административные правонарушения в области финансов, налогов и сборов, страхования, рынка ценных бумаг, добычи, производства, использования и обращения драгоценных металлов и драгоценных камней (за исключением штрафов, указанных в пункте 6 статьи 46 Бюджетного кодекса Российской Федерации), налагаемые мировыми судьями, комиссиями по делам несовершеннолетних и защите их прав	5,000000	5,000000	5,000000
1 16 01 154 01 0000 140	Административные штрафы, установленные главой 15 Кодекса Российской Федерации об административных правонарушениях, за административные правонарушения в области финансов, налогов и сборов, страхования, рынка ценных бумаг, добычи, производства, использования и обращения драгоценных металлов и драгоценных камней (за исключением штрафов, указанных в пункте 6 статьи 46 Бюджетного кодекса Российской Федерации), выявленные должностными лицами органов муниципального контроля	30,000000	30,000000	30,000000
1 16 01 190 01 0000 140	Административные штрафы, установленные главой 19 Кодекса Российской Федерации об административных правонарушениях, за административные правонарушения против порядка управления	810,000000	810,000000	810,000000
1 16 01 193 01 0000 140	Административные штрафы, установленные главой 19 Кодекса Российской Федерации об административных правонарушениях, за административные правонарушения против порядка управления, налагаемые мировыми судьями, комиссиями по делам несовершеннолетних и защите их прав	810,000000	810,000000	810,000000
1 16 01 200 01 0000 140	Административные штрафы, установленные главой 20 Кодекса Российской Федерации об административных правонарушениях, за административные правонарушения, посягающие на общественный порядок и общественную безопасность	2 775,000000	2 775,000000	2 775,000000
1 16 01 203 01 0000 140	Административные штрафы, установленные главой 20 Кодекса Российской Федерации об административных правонарушениях, за административные правонарушения, посягающие на общественный порядок и общественную безопасность, налагаемые мировыми судьями, комиссиями по делам несовершеннолетних и защите их прав	2 775,000000	2 775,000000	2 775,000000
1 16 02 000 02 0000 140	Административные штрафы, установленные законами субъектов Российской Федерации об административных правонарушениях	1 590,000000	1 590,000000	1 590,000000
1 16 02 020 02 0000 140	Административные штрафы, установленные законами субъектов Российской Федерации об административных правонарушениях, за нарушение муниципальных правовых актов	1 590,000000	1 590,000000	1 590,000000
1 16 07 000 00 0000 140	Штрафы, неустойки, пени, уплаченные в соответствии с законом или договором в случае неисполнения или ненадлежащего исполнения обязательств перед государственным (муниципальным) органом, органом управления государственным внебюджетным фондом, казенным учреждением, Центральным банком Российской Федерации, иной организацией, действующей от имени Российской Федерации	18 495,000000	18 495,000000	18 495,000000
1 16 07 010 00 0000 140	Штрафы, неустойки, пени, уплаченные в случае просрочки исполнения поставщиком (подрядчиком, исполнителем) обязательств, предусмотренных государственным (муниципальным) контрактом	5 576,000000	5 576,000000	5 576,000000
1 16 07 010 04 0000 140	Штрафы, неустойки, пени, уплаченные в случае просрочки исполнения поставщиком (подрядчиком, исполнителем) обязательств, предусмотренных муниципальным контрактом, заключенным муниципальным органом, казенным учреждением городского округа	5 576,000000	5 576,000000	5 576,000000
1 16 07 090 00 0000 140	Иные штрафы, неустойки, пени, уплаченные в соответствии с законом или договором в случае неисполнения или ненадлежащего исполнения обязательств перед государственным (муниципальным) органом, казенным учреждением, Центральным банком Российской Федерации, государственной корпорацией	12 919,000000	12 919,000000	12 919,000000
1 16 07 090 04 0001 140	Иные штрафы, неустойки, пени, уплаченные в соответствии с законом или договором в случае неисполнения или ненадлежащего исполнения обязательств перед муниципальным органом, (муниципальным казенным учреждением) городского округа (пени по договорам аренды земельных участков, государственная собственность на которые не разграничена)	7 347,000000	7 347,000000	7 347,000000
1 16 07 090 04 0002 140	Иные штрафы, неустойки, пени, уплаченные в соответствии с законом или договором в случае неисполнения или ненадлежащего исполнения обязательств перед муниципальным органом, (муниципальным казенным учреждением) городского округа (пени по договорам аренды земельных участков, находящихся в собственности городских округов)	561,000000	561,000000	561,000000
1 16 07 090 04 0003 140	Иные штрафы, неустойки, пени, уплаченные в соответствии с законом или договором в случае неисполнения или ненадлежащего исполнения обязательств перед муниципальным органом, (муниципальным казенным учреждением) городского округа (пени по договорам аренды имущества, составляющего казну городских округов)	51,000000	51,000000	51,000000
1 16 07 090 04 0010 140	Иные штрафы, неустойки, пени, уплаченные в соответствии с законом или договором в случае неисполнения или ненадлежащего исполнения обязательств перед муниципальным органом, (муниципальным казенным учреждением) городского округа (иные штрафы)	4 960,000000	4 960,000000	4 960,000000
1 16 10 000 00 0000 140	Платежи в целях возмещения причиненного ущерба (убытков)	2 451,000000	1 242,000000	1 070,000000
1 16 10 030 04 0000 140	Платежи по искам о возмещении ущерба, а также платежи, уплачиваемые при добровольном возмещении ущерба, причиненного муниципальному имуществу городского округа (за исключением имущества, закрепленного за муниципальными бюджетными (автономными) учреждениями, унитарными предприятиями)	1 915,000000	914,000000	914,000000
1 16 10 031 04 0000 140	Возмещение ущерба при возникновении страховых случаев, когда выгодоприобретателями выступают получатели средств бюджета городского округа	669,000000	669,000000	669,000000
1 16 10 032 04 0001 140	Прочее возмещение ущерба, причиненного муниципальному имуществу городского округа (за исключением имущества, закрепленного за муниципальными бюджетными (автономными) учреждениями, унитарными предприятиями) (неосновательное обременение за пользование земельным участком)	1 200,000000	199,000000	199,000000
1 16 10 032 04 0010 140	Прочее возмещение ущерба, причиненного муниципальному имуществу городского округа (за исключением имущества, закрепленного за муниципальными бюджетными (автономными) учреждениями, унитарными предприятиями) (иное возмещение)			
1 16 10 120 00 0000 140	Доходы от денежных взысканий (штрафов), поступающие в счет погашения задолженности, образовавшейся до 1 января 2020 года, подлежащие зачислению в бюджеты бюджетной системы Российской Федерации по нормативам, действовавшим в 2019 году	536,000000	328,000000	156,000000
1 16 10 123 01 0041 140	Доходы от денежных взысканий (штрафов), поступающие в счет погашения задолженности, образовавшейся до 1 января 2020 года, подлежащие зачислению в бюджет муниципального образования по нормативам, действующим до 1 января 2020 года.	536,000000	328,000000	156,000000
1 16 11 000 01 0000 140	Платежи, уплачиваемые в целях возмещения вреда	38 379,000000	1 463,000000	1 463,000000
1 16 11 050 01 0000 140	Платежи по искам о возмещении вреда, причиненного окружающей среде, а также платежи, уплачиваемые при добровольном возмещении вреда, причиненного окружающей среде (за исключением вреда, причиненного окружающей среде на особо охраняемых природных территориях, вреда, причиненного водным объектам, атмосферному воздуху, почвам, недрам, объектам животного мира, занесенным в Красную книгу Российской Федерации, а также иным объектам животного мира, не относящимся к объектам охоты и рыболовства и среде их обитания), подлежащие зачислению в бюджет муниципального образования	38 379,000000	1 463,000000	1 463,000000
1 16 18 000 02 0000 140	Доходы от сумм пеней, предусмотренных законодательством Российской Федерации о налогах и сборах, подлежащие зачислению в бюджеты субъектов Российской Федерации по нормативу, установленному Бюджетным кодексом Российской Федерации, распределяемые Федеральным казначейством между бюджетами субъектов Российской Федерации в соответствии с федеральным законом о федеральном бюджете	0,000000	11 476,000000	11 475,000000
1 16 18 000 02 0000 140	Доходы от сумм пеней, предусмотренных законодательством Российской Федерации о налогах и сборах, подлежащие зачислению в бюджеты субъектов Российской Федерации по нормативу, установленному Бюджетным кодексом Российской Федерации, распределяемые Федеральным казначейством между бюджетами субъектов Российской Федерации в соответствии с федеральным законом о федеральном бюджете	0,000000	11 476,000000	11 475,000000
1 17 00 000 00 0000 000	ПРОЧИЕ НЕНАЛОГОВЫЕ ДОХОДЫ	96 447,000000	3 269,000000	3 789,000000
1 17 05 000 00 0000 180	Прочие неналоговые доходы	96 447,000000	3 269,000000	3 789,000000
1 17 05 040 04 0000 180	Прочие неналоговые доходы бюджетов городских округов	96 447,000000	3 269,000000	3 789,000000
1 17 05 040 04 0002 180	Прочие неналоговые доходы бюджетов городских округов (от реализации инвестиционных контрактов на строительство объектов недвижимости жилого назначения)	80 000,000000	0,000000	0,000000
1 17 05 040 04 0005 180	Прочие неналоговые доходы бюджетов городских округов (единовременная плата за резервирование места для семейного (родового) захоронения, превышающего размер бесплатно предоставляемого места для родственного захоронения)	9 224,000000	1 101,000000	1 101,000000
1 17 05 040 04 0006 180	Прочие неналоговые доходы бюджетов городских округов (плата за возмещение ущерба окружающей природной среде, причиненного в результате вырубки деревьев)	7 056,000000	1 991,000000	2 500,000000
1 17 05 040 04 0009 180	Прочие неналоговые доходы бюджетов городских округов (плата за право размещения сезонных летних кафе при стационарных предприятиях общественного питания)	167,000000	177,000000	188,000000
2 00 00 000 00 0000 000	БЕЗВОЗМЕЗДНЫЕ ПОСТУПЛЕНИЯ	15 132 783,88286	11 901 358,38649	9 512 576,13607
2 02 00 000 00 0000 000	БЕЗВОЗМЕЗДНЫЕ ПОСТУПЛЕНИЯ ОТ ДРУГИХ БЮДЖЕТОВ БЮДЖЕТНОЙ СИСТЕМЫ РОССИЙСКОЙ ФЕДЕРАЦИИ	15 108 280,88286	11 901 358,38649	9 512 576,13607
2 02 10 000 00 0000 150	Дотации бюджетам бюджетной системы Российской Федерации	11 828,000000	0,000000	0,000000
2 02 19 999 00 0000 150	Прочие дотации	11 828,000000	0,000000	0,000000
2 02 19 999 04 0000 150	Прочие дотации бюджетам городских округов	11 828,000000	0,000000	0,000000
2 02 20 000 00 0000 150	Субсидии бюджетам бюджетной системы Российской Федерации (межбюджетные субсидии)	5 857 831,71067	5 404 328,97249	3 002 448,44507
2 02 20 302 00 0000 150	Субсидии бюджетам муниципальных образований на обеспечение мероприятий по переселению граждан из аварийного жилищного фонда, в том числе переселению граждан из аварийного жилищного фонда с учетом необходимости развития малозатяжного жилищного строительства, за счет средств бюджетов	231 889,09746	1 296 580,20057	1 296 232,88362
2 02 20 302 04 0001 150	Субсидии бюджетам городских округов на обеспечение мероприятий по переселению граждан из аварийного жилищного фонда, в том числе переселению граждан из аварийного жилищного фонда с учетом необходимости развития малозатяжного жилищного строительства, за счет средств бюджетов (на реализацию мероприятий по обеспечению устойчивого сокращения непригодного для проживания жилищного фонда в соответствии с государственной программой Московской области «Переселение граждан из аварийного жилищного фонда в Московской области»)	45 639,68654	0,000000	0,000000
2 02 20 302 04 0002 150	Субсидии бюджетам городских округов на обеспечение мероприятий по переселению граждан из аварийного жилищного фонда, в том числе переселению граждан из аварийного жилищного фонда с учетом необходимости развития малозатяжного жилищного строительства, за счет средств бюджетов (на реализацию мероприятий по переселению граждан из аварийного жилищного фонда, признанного таковым после 1 января 2017 года)	186 249,41092	1 296 580,20057	1 296 232,88362
2 02 25 171 00 0000 150	Субсидии бюджетам на оснащение (обновление материально-технической базы) оборудованием, средствами обучения и воспитания образовательных организаций различных типов для реализации дополнительных общеразвивающих программ, для создания информационных систем в образовательных организациях	7 509,100000	0,000000	0,000000
2 02 25 171 04 0000 150	Субсидии бюджетам городских округов на оснащение (обновление материально-технической базы) оборудованием, средствами обучения и воспитания образовательных организаций различных типов для реализации дополнительных общеразвивающих программ, для создания информационных систем в образовательных организациях	7 509,100000	0,000000	0,000000
2 02 25 172 00 0000 150	Субсидии бюджетам на оснащение (обновление материально-технической базы) оборудованием, средствами обучения и воспитания общеобразовательных организаций, в том числе осуществляющих образовательную деятельность по адаптированным основным общеобразовательным программам	11 935,810000	0,000000	0,000000
2 02 25 172 04 0001 150	Субсидии бюджетам городских округов на оснащение (обновление материально-технической базы) оборудованием, средствами обучения и воспитания общеобразовательных организаций, в том числе осуществляющих образовательную деятельность по адаптированным основным общеобразовательным программам (создание и обеспечение функционирования центров образования естественно-научной и технологической направленностей в общеобразовательных организациях, расположенных в сельской местности и малых городах)	4 427,390000	0,000000	0,000000
2 02 25 172 04 0002 150	Субсидии бюджетам городских округов на оснащение (обновление материально-технической базы) оборудованием, средствами обучения и воспитания общеобразовательных организаций, в том числе осуществляющих образовательную деятельность по адаптированным основным общеобразовательным программам (обновление материально-технической базы в организациях, осуществляющих образовательную деятельность исключительно по адаптированным основным общеобразовательным программам)	7 508,420000	0,000000	0,000000
2 02 25 213 00 0000 150	Субсидии бюджетам на обновление материально-технической базы образовательных организаций для внедрения цифровой образовательной среды и развития цифровых навыков обучающихся	3 478,600000	0,000000	0,000000

2 02 25 213 04 0000 150	Субсидии бюджетам городских округов на обновление материально-технической базы образовательных организаций для внедрения цифровой образовательной среды и развития цифровых навыков обучающихся	3 478,60000	0,00000	0,00000	2 02 29 999 04 0028 150	Прочие субсидии бюджетам городских округов (на проведение капитального ремонта в муниципальных дошкольных образовательных организациях и дошкольных отделениях муниципальных общеобразовательных организаций)	179 052,08300	0,00000	0,00000
2 02 25 229 00 0000 150	Субсидии бюджетам на приобретение спортивного оборудования и инвентаря для приведения организаций дополнительного образования со специальным наименованием «спортивная школа», использующих в своем наименовании слово «олимпийский» или образованные на его основе слова или словосочетания, в нормативное состояние	4 248,15000	0,00000	0,00000	2 02 29 999 04 0029 150	Прочие субсидии бюджетам городских округов (на благоустройство лесопарковых зон)	441 100,15000	593 185,63000	0,00000
2 02 25 229 04 0000 150	Субсидии бюджетам городских округов на приобретение спортивного оборудования и инвентаря для приведения организаций дополнительного образования со специальным наименованием «спортивная школа», использующих в своем наименовании слово «олимпийский» или образованные на его основе слова или словосочетания, в нормативное состояние	4 248,15000	0,00000	0,00000	2 02 29 999 04 0030 150	Прочие субсидии бюджетам городских округов (на проведение капитального ремонта, технического переоснащения и благоустройство территорий муниципальных объектов культуры)	277 200,00000	146 533,03000	0,00000
2 02 25 304 00 0000 150	Субсидии бюджетам на организацию бесплатного горячего питания обучающихся, получающих начальное общее образование в государственных и муниципальных образовательных организациях	242 972,80457	257 372,12509	254 482,02461	2 02 29 999 04 0032 150	Прочие субсидии бюджетам городских округов (на приобретение музыкальных инструментов для муниципальных организаций дополнительного образования в сфере культуры)	0,00000	16 478,00000	18 870,00000
2 02 25 304 04 0000 150	Субсидии бюджетам городских округов на организацию бесплатного горячего питания обучающихся, получающих начальное общее образование в государственных и муниципальных образовательных организациях	242 972,80457	257 372,12509	254 482,02461	2 02 29 999 04 0035 150	Прочие субсидии бюджетам городских округов (на разработку проектно-сметной документации на проведение капитального ремонта зданий муниципальных общеобразовательных организаций)	17 577,74300	0,00000	0,00000
2 02 25 305 00 0000 150	Субсидии бюджетам на создание новых мест в общеобразовательных организациях в связи с ростом числа обучающихся, вызванным демографическим фактором	1 945 422,12300	0,00000	0,00000	2 02 29 999 04 0036 150	Прочие субсидии бюджетам городских округов (на внедрение современных средств наблюдения и оповещения о правонарушениях в подъездах многоквартирных домов Московской области)	40 423,00000	37 583,00000	37 583,00000
2 02 25 305 04 0000 150	Субсидии бюджетам городских округов на создание новых мест в общеобразовательных организациях в связи с ростом числа обучающихся, вызванным демографическим фактором	1 945 422,12300	0,00000	0,00000	2 02 29 999 04 0037 150	Прочие субсидии бюджетам городских округов (на изготовление и установку стел «Город трудовой доблести»)	278 457,00000	0,00000	0,00000
2 02 25 497 00 0000 150	Субсидии бюджетам на реализацию мероприятий по обеспечению жильем молодых семей	6 258,20000	12 602,00000	7 381,10000	2 02 29 999 04 0039 150	Прочие субсидии бюджетам городских округов (на реализацию проектов граждан, сформированных в рамках практик инициативного бюджетирования)	17 332,19000	0,00000	0,00000
2 02 25 497 04 0000 150	Субсидии бюджетам городских округов на реализацию мероприятий по обеспечению жильем молодых семей	6 258,20000	12 602,00000	7 381,10000	2 02 29 999 04 0041 150	Прочие субсидии бюджетам городских округов (на капитальный ремонт гидротехнических сооружений, находящихся в муниципальной собственности, в том числе разработку проектной документации)	11 327,27000	0,00000	0,00000
2 02 25 519 00 0000 150	Субсидии бюджетам на поддержку отрасли культуры	1 441,39945	1 458,55683	1 458,55684	2 02 29 999 04 0043 150	Прочие субсидии бюджетам городских округов (на проведение работ по капитальному ремонту зданий региональных (муниципальных) общеобразовательных организаций)	275 634,73000	0,00000	0,00000
2 02 25 519 04 0001 150	Субсидии бюджетам городских округов на поддержку отрасли культуры (на государственную поддержку отрасли культуры (модернизация библиотек в части комплектования книжных фондов муниципальных общедоступных библиотек)	1 441,39945	1 458,55683	1 458,55684	2 02 29 999 04 0045 150	Прочие субсидии бюджетам городских округов (на благоустройство территорий муниципальных образовательных организаций, в зданиях которых выполнен капитальный ремонт)	17 516,39472	0,00000	0,00000
2 02 25 555 00 0000 150	Субсидии бюджетам на реализацию программ формирования современной городской среды	718 073,62000	720 038,91000	1 014 443,76000	2 02 29 999 04 0046 150	Прочие субсидии бюджетам городских округов (на подготовку основания, приобретение и установку плоскостных спортивных сооружений)	0,00000	67 841,05000	0,00000
2 02 25 555 04 0001 150	Субсидии бюджетам городских округов на реализацию программ формирования современной городской среды (на реализацию программ формирования современной городской среды в части благоустройства общественных территорий)	142 382,63000	0,00000	0,00000	2 02 29 999 04 0047 150	Прочие субсидии бюджетам городских округов (на реализацию мероприятий по капитальному ремонту объектов теплоснабжения)	16 307,44000	195 689,35000	114 152,12000
2 02 25 555 04 0003 150	Субсидии бюджетам городских округов на реализацию программ формирования современной городской среды (на реализацию программ формирования современной городской среды в части достижения основного результата по благоустройству общественных территорий)	575 690,99000	659 508,83000	1 014 443,76000	2 02 29 999 04 0048 150	Прочие субсидии бюджетам городских округов (на реализацию мероприятий по капитальному ремонту сетей теплоснабжения на территории муниципальных образований)	83 529,96000	731 191,21000	0,00000
2 02 25 555 04 0004 150	Субсидии бюджетам городских округов на реализацию программ формирования современной городской среды (на реализацию программ формирования современной городской среды в части достижения основного результата по благоустройству общественных территорий (благоустройство скверов)	0,00000	60 530,08000	0,00000	2 02 29 999 04 0049 150	Прочие субсидии бюджетам городских округов (на устройство и модернизацию контейнерных площадок)	0,00000	28 048,83000	0,00000
2 02 25 584 00 0000 150	Субсидии бюджетам на оснащение региональных и муниципальных театров, находящихся в городах с численностью населения более 300 тысяч человек	10 057,06667	0,00000	0,00000	2 02 30 000 00 0000 150	Субвенции бюджетам бюджетной системы Российской Федерации	6 795 550,67500	6 494 233,29400	6 510 127,69100
2 02 25 584 04 0000 150	Субсидии бюджетам городских округов на оснащение региональных и муниципальных театров, находящихся в городах с численностью населения более 300 тысяч человек	10 057,06667	0,00000	0,00000	2 02 30 024 00 0000 150	Субвенции местным бюджетам на выполнение передаваемых полномочий субъектов Российской Федерации	122 114,49000	69 650,09000	69 763,09000
2 02 25 753 00 0000 150	Субсидии бюджетам на софинансирование закупки и монтажа оборудования для создания «умных» спортивных площадок	0,00000	0,00000	156 000,00000	2 02 30 024 04 0005 150	Субвенции бюджетам городских округов на выполнение передаваемых полномочий субъектов Российской Федерации (на обеспечение переданного государственного полномочия Московской области по созданию комиссий по делам несовершеннолетних и защите их прав муниципальных образований Московской области)	21 802,00000	21 944,00000	22 057,00000
2 02 25 753 04 0000 150	Субсидии бюджетам городских округов на софинансирование закупки и монтажа оборудования для создания «умных» спортивных площадок	0,00000	0,00000	156 000,00000	2 02 30 024 04 0007 150	Субвенции бюджетам городских округов на выполнение передаваемых полномочий субъектов Российской Федерации (на обеспечение переданных государственных полномочий Московской области по организации деятельности по сбору (в том числе раздельному сбору) отходов на лесных участках в составе земель лесного фонда, не предоставленных гражданам и юридическим лицам, а также по транспортированию, обработке и утилизации таких отходов)	50 955,49000	822,09000	822,09000
2 02 29 999 00 0000 150	Прочие субсидии	2 674 545,73952	3 116 277,18000	272 450,12000	2 02 30 024 04 0008 150	Субвенции бюджетам городских округов на выполнение передаваемых полномочий субъектов Российской Федерации (на осуществление государственных полномочий Московской области в области земельных отношений, определение соответствия объектов жилищного строительства, присвоения адресов и согласование перепланировки помещений)	22 864,00000	22 864,00000	22 864,00000
2 02 29 999 04 0002 150	Прочие субсидии бюджетам городских округов (на государственную поддержку частных дошкольных образовательных организаций, частных общеобразовательных организаций и индивидуальных предпринимателей, осуществляющих образовательную деятельность по основным общеобразовательным программам дошкольного образования, с целью возмещения расходов на присмотр и уход, содержание имущества и арендную плату за использование помещений)	20 472,00000	21 962,00000	21 962,00000	2 02 30 024 04 0009 150	Субвенции бюджетам городских округов на выполнение передаваемых полномочий субъектов Российской Федерации (на осуществление переданных полномочий Московской области по организации мероприятий при осуществлении деятельности по обращению с собаками без владельцев)	20 078,00000	17 605,00000	17 605,00000
2 02 29 999 04 0003 150	Прочие субсидии бюджетам городских округов (на мероприятия по организации отдыха детей в каникулярное время в соответствии с государственной программой Московской области «Социальная защита населения Московской области»)	20 719,00000	22 073,00000	22 247,00000	2 02 30 024 04 0010 150	Субвенции бюджетам городских округов на выполнение передаваемых полномочий субъектов Российской Федерации (на создание административных комиссий, уполномоченных рассматривать дела об административных правонарушениях в сфере благоустройства)	1 343,00000	1 343,00000	1 343,00000
2 02 29 999 04 0005 150	Прочие субсидии бюджетам городских округов (на проектирование и строительство дошкольных образовательных организаций в соответствии с государственной программой Московской области «Строительство объектов социальной инфраструктуры»)	346 503,63000	0,00000	0,00000	2 02 30 024 04 0012 150	Субвенции бюджетам городских округов на выполнение передаваемых полномочий субъектов Российской Федерации (на осуществление переданных полномочий Московской области по транспортировке в морг, включая погрузоразгрузочные работы, с мест обнаружения или происшествия умерших для производства судебно-медицинской экспертизы)	5 072,00000	5 072,00000	5 072,00000
2 02 29 999 04 0006 150	Прочие субсидии бюджетам городских округов (на капитальные вложения в общеобразовательные организации в целях обеспечения односменного режима обучения в соответствии с государственной программой Московской области «Строительство объектов социальной инфраструктуры»)	145 594,48000	385 203,65000	0,00000	2 02 30 029 00 0000 150	Субвенции бюджетам на компенсацию части платы, взимаемой с родителей (законных представителей) за присмотр и уход за детьми, посещающими образовательные организации, реализующие образовательные программы дошкольного образования	124 829,00000	124 829,00000	124 829,00000
2 02 29 999 04 0008 150	Прочие субсидии бюджетам городских округов (на организацию питания обучающихся, получающих основное и среднее общее образование, и отдельных категорий обучающихся, получающих начальное общее образование, в муниципальных общеобразовательных организациях)	125 811,00000	0,00000	0,00000	2 02 30 029 04 0001 150	Субвенции бюджетам городских округов на компенсацию части платы, взимаемой с родителей (законных представителей) за присмотр и уход за детьми, посещающими образовательные организации, реализующие образовательные программы дошкольного образования (на выплату компенсации родительской платы за присмотр и уход за детьми, осваивающими образовательные программы дошкольного образования в организациях Московской области, осуществляющих образовательную деятельность)	124 829,00000	124 829,00000	124 829,00000
2 02 29 999 04 0009 150	Прочие субсидии бюджетам городских округов (на строительство и реконструкцию сетей теплоснабжения муниципальной собственности)	98 066,60000	464 387,79000	0,00000	2 02 35 082 00 0000 150	Субвенции бюджетам муниципальных образований на обеспечение детей-сирот и детей, оставшихся без попечения родителей, лиц из числа детей-сирот и детей, оставшихся без попечения родителей, жилыми помещениями	266 789,00000	118 988,00000	124 397,00000
2 02 29 999 04 0010 150	Прочие субсидии бюджетам городских округов (на софинансирование расходов на организацию транспортного обслуживания населения по муниципальным маршрутам регулярных перевозок по регулируемым тарифам в соответствии с государственной программой Московской области «Развитие и функционирование дорожно-транспортного комплекса»)	48 190,00000	50 067,00000	52 948,00000	2 02 35 082 04 0000 150	Субвенции бюджетам городских округов на обеспечение детей-сирот и детей, оставшихся без попечения родителей, лиц из числа детей-сирот и детей, оставшихся без попечения родителей, жилыми помещениями	266 789,00000	118 988,00000	124 397,00000
2 02 29 999 04 0012 150	Прочие субсидии бюджетам городских округов (на оснащение отремонтированных зданий общеобразовательных организаций средствами обучения и воспитания)	23 101,28338	0,00000	0,00000	2 02 35 120 00 0000 150	Субвенции бюджетам на осуществление полномочий по составлению (изменению) списков кандидатов в присяжные заседатели федеральных судов общей юрисдикции в Российской Федерации	1,18500	2,20400	6 435,20100
2 02 29 999 04 0015 150	Прочие субсидии бюджетам городских округов (на строительство и реконструкцию объектов теплоснабжения)	126 141,09000	351 537,64000	0,00000	2 02 35 120 04 0000 150	Субвенции бюджетам городских округов на осуществление полномочий по составлению (изменению) списков кандидатов в присяжные заседатели федеральных судов общей юрисдикции в Российской Федерации	1,18500	2,20400	6 435,20100
2 02 29 999 04 0017 150	Прочие субсидии бюджетам городских округов (на приобретение автобусов для доставки обучающихся в общеобразовательные организации, расположенные в сельских населенных пунктах)	4 196,00000	4 496,00000	4 688,00000	2 02 35 179 00 0000 150	Субвенции бюджетам на проведение мероприятий по обеспечению деятельности советников директора по воспитанию и взаимодействию с детскими общественными объединениями в общеобразовательных организациях	18 846,00000	18 846,00000	22 785,40000
2 02 29 999 04 0018 150	Прочие субсидии бюджетам городских округов (на реализацию мероприятий по улучшению жилищных условий многодетных семей)	14 831,00000	0,00000	0,00000	2 02 35 179 04 0000 150	Субвенции бюджетам городских округов на проведение мероприятий по обеспечению деятельности советников директора по воспитанию и взаимодействию с детскими общественными объединениями в общеобразовательных организациях	18 846,00000	18 846,00000	22 785,40000
2 02 29 999 04 0021 150	Прочие субсидии бюджетам городских округов (на укрепление материально-технической базы организаций дополнительного образования сферы физической культуры и спорта в Московской области с высоким уровнем достижений работы коллектива)	3 641,93000	0,00000	0,00000	2 02 35 303 00 0000 150	Субвенции бюджетам муниципальных образований на ежемесячное денежное вознаграждение за классное руководство педагогическим работникам государственных и муниципальных образовательных организаций, реализующих образовательные программы начального общего образования, образовательные программы основного общего образования, образовательные программы среднего общего образования	143 740,00000	135 851,00000	135 851,00000
2 02 29 999 04 0023 150	Прочие субсидии бюджетам городских округов (на устройство спортивных и детских площадок на территории муниципальных общеобразовательных организаций)	30 367,37088	0,00000	0,00000					
2 02 29 999 04 0026 150	Прочие субсидии бюджетам городских округов (на оснащение отремонтированных зданий муниципальных дошкольных образовательных организаций и дошкольных отделений муниципальных общеобразовательных организаций)	11 452,39454	0,00000	0,00000					

2 02 35 303 04 0000 150	Субвенции бюджетам городских округов на ежемесячное денежное вознаграждение за классное руководство педагогическим работникам государственных и муниципальных образовательных организаций, реализующих образовательные программы начального общего образования, образовательные программы основного общего образования, образовательные программы среднего общего образования	143 740,00000	135 851,00000	135 851,00000
2 02 39 999 00 0000 150	Прочие субвенции	6 119 231,00000	6 026 067,00000	6 026 067,00000
2 02 39 999 04 0001 150	Прочие субвенции бюджетам городских округов (на финансовое обеспечение государственных гарантий реализации прав на получение общедоступного и бесплатного дошкольного образования в муниципальных дошкольных образовательных организациях, общедоступного и бесплатного дошкольного, начального общего, основного общего, среднего общего образования в муниципальных общеобразовательных организациях, обеспечение дополнительного образования детей в муниципальных общеобразовательных организациях, включая расходы на оплату труда, приобретение учебников и учебных пособий, средств обучения, игр, игрушек (за исключением расходов на содержание зданий и оплату коммунальных услуг)	5 986 110,00000	5 896 920,00000	5 896 920,00000
2 02 39 999 04 0002 150	Прочие субвенции бюджетам городских округов (на финансовое обеспечение получения гражданами дошкольного образования в частных дошкольных образовательных организациях, дошкольного, начального общего, основного общего, среднего общего образования в частных общеобразовательных организациях, осуществляющих образовательную деятельность по имеющим государственную аккредитацию основным общеобразовательным программам, включая расходы на оплату труда, приобретение учебников и учебных пособий, средств обучения, игр, игрушек (за исключением расходов на содержание зданий и оплату коммунальных услуг), и обеспечение питанием отдельных категорий обучающихся по очной форме обучения в частных общеобразовательных организациях, осуществляющих образовательную деятельность по имеющим государственную аккредитацию основным общеобразовательным программам)	95 563,00000	93 842,00000	93 842,00000
2 02 39 999 04 0003 150	Прочие субвенции бюджетам городских округов (на выплату компенсаций работникам, привлекаемым к проведению в Московской области государственной итоговой аттестации обучающихся, освоивших образовательные программы основного общего и среднего общего образования, за работу по подготовке и проведению государственной итоговой аттестации)	24 095,00000	21 842,00000	21 842,00000
2 02 39 999 04 0004 150	Прочие субвенции бюджетам городских округов (на выплату пособия педагогическим работникам муниципальных дошкольных и общеобразовательных организаций - молодым специалистам)	11 150,00000	11 150,00000	11 150,00000
2 02 39 999 04 0005 150	Прочие субвенции бюджетам городских округов (на обеспечение питанием отдельных категорий обучающихся по очной форме обучения в частных общеобразовательных организациях, осуществляющих образовательную деятельность по имеющим государственную аккредитацию основным общеобразовательным программам)	2 313,00000	2 313,00000	2 313,00000
2 02 40 000 00 0000 150	Иные межбюджетные трансферты	2 443 070,49719	2 796,12000	0,00000
2 02 45 050 00 0000 150	Межбюджетные трансферты, передаваемые бюджетам на обеспечение выплат ежемесячного денежного вознаграждения советникам директоров по воспитанию и взаимодействию с детскими общественными объединениями государственных общеобразовательных организаций, профессиональных образовательных организаций субъектов Российской Федерации, г. Байконура и федеральной территории «Сириус», муниципальных общеобразовательных организаций и профессиональных образовательных организаций	1 119,72000	0,00000	0,00000
2 02 45 050 04 0000 150	Межбюджетные трансферты, передаваемые бюджетам городских округов на обеспечение выплат ежемесячного денежного вознаграждения советникам директоров по воспитанию и взаимодействию с детскими общественными объединениями государственных общеобразовательных организаций, профессиональных образовательных организаций субъектов Российской Федерации, г. Байконура и федеральной территории «Сириус», муниципальных общеобразовательных организаций и профессиональных образовательных организаций	1 119,72000	0,00000	0,00000
2 02 45 519 00 0000 150	Межбюджетные трансферты, передаваемые бюджетам на поддержку отрасли культуры	66,66667	0,00000	0,00000
2 02 45 519 04 0000 150	Межбюджетные трансферты, передаваемые бюджетам городских округов на поддержку отрасли культуры	66,66667	0,00000	0,00000
2 02 49 999 00 0000 150	Прочие межбюджетные трансферты, передаваемые бюджетам	2 441 884,11052	2 796,12000	0,00000
2 02 49 999 04 0006 150	Прочие межбюджетные трансферты, передаваемые бюджетам городских округов (иной межбюджетный трансферт из Резервного фонда Правительства Московской области на финансовое обеспечение непредвиденных расходов, связанных с оказанием мер социальной поддержки пострадавшим гражданам)	135 335,89000	0,00000	0,00000
2 02 49 999 04 0007 150	Прочие межбюджетные трансферты, передаваемые бюджетам городских округов (иной межбюджетный трансферт из Резервного фонда Правительства Московской области, имеющий целевое назначение)	92 762,98000	0,00000	0,00000
2 02 49 999 04 0008 150	Прочие межбюджетные трансферты, передаваемые бюджетам городских округов (иной межбюджетный трансферт из Резервного фонда Правительства Московской области)	179 422,24000	0,00000	0,00000
2 02 49 999 04 0009 150	Прочие межбюджетные трансферты, передаваемые бюджетам городских округов (на финансовое обеспечение стимулирующих выплат работникам организаций дополнительного образования сферы культуры Московской области с высоким уровнем достижений работы педагогического коллектива по дополнительному образованию в сфере культуры)	5 165,90000	0,00000	0,00000
2 02 49 999 04 0013 150	Прочие межбюджетные трансферты, передаваемые бюджетам городских округов (на финансовое обеспечение расходов в связи с освобождением семей отдельных категорий граждан от оплаты, взимаемой за присмотр и уход за ребенком в муниципальных образовательных организациях в Московской области, реализующих программы дошкольного образования)	12 772,00000	0,00000	0,00000
2 02 49 999 04 0015 150	Прочие межбюджетные трансферты, передаваемые бюджетам городских округов (на реализацию первоочередных мероприятий по капитальному ремонту сетей теплоснабжения муниципальной собственности)	1 475 397,50000	0,00000	0,00000
2 02 49 999 04 0016 150	Прочие межбюджетные трансферты, передаваемые бюджетам городских округов (на реализацию первоочередных мероприятий по строительству и реконструкции сетей теплоснабжения муниципальной собственности)	39 704,09000	0,00000	0,00000
2 02 49 999 04 0017 150	Прочие межбюджетные трансферты, передаваемые бюджетам городских округов (на финансовое обеспечение стимулирующих выплат работникам муниципальных учреждений, осуществляющих деятельность по созданию условий для организации досуга населения в парках культуры и отдыха в Московской области)	448,96552	0,00000	0,00000
2 02 49 999 04 0018 150	Прочие межбюджетные трансферты, передаваемые бюджетам городских округов (на финансовое обеспечение стимулирующих выплат работникам культурно-досуговых учреждений в Московской области с высоким уровнем достижений работы в сфере культуры)	1 406,16000	468,72000	0,00000
2 02 49 999 04 0019 150	Прочие межбюджетные трансферты, передаваемые бюджетам городских округов (на предоставление детям отдельных категорий граждан права бесплатного посещения занятий по дополнительным образовательным программам, реализуемым на платной основе в муниципальных образовательных организациях)	3 052,00000	0,00000	0,00000
2 02 49 999 04 0020 150	Прочие межбюджетные трансферты, передаваемые бюджетам городских округов (иной межбюджетный трансферт из Резервного фонда Правительства Московской области на финансовое обеспечение непредвиденных расходов в части выполнения работ по приведению общего имущества в многоквартирных домах в нормативное состояние (текущий ремонт подвальных помещений))	197 374,68500	0,00000	0,00000

2 02 49 999 04 0021 150	Прочие межбюджетные трансферты, передаваемые бюджетам городских округов (на переход на единую базу (облачную платформу) ведения бюджетного (бухгалтерского) учета в муниципальных учреждениях в Московской области))	69 233,00000	0,00000	0,00000
2 02 49 999 04 0022 150	Прочие межбюджетные трансферты, передаваемые бюджетам городских округов (иной межбюджетный трансферт из Резервного фонда Правительства Московской области на финансовое обеспечение непредвиденных расходов, связанных с установлением дополнительных мер социальной поддержки гражданам, проживающим в многоквартирных домах и пострадавшим в результате чрезвычайной ситуации муниципального характера с региональным уровнем реагирования)	92 125,00000	0,00000	0,00000
2 02 49 999 04 0023 150	Прочие межбюджетные трансферты, передаваемые бюджетам городских округов (на аварийно-восстановительные работы в многоквартирных домах)	67 065,00000	0,00000	0,00000
2 02 49 999 04 0024 150	Прочие межбюджетные трансферты, передаваемые бюджетам городских округов (на обеспечение стимулирующих выплат отдельным категориям работников организаций дополнительного образования сферы физической культуры и спорта в Московской области по результатам оценки качества деятельности руководителей муниципальных учреждений, реализующих дополнительные образовательные программы спортивной подготовки в Московской области)	1 163,70000	2 327,40000	0,00000
2 02 49 999 04 0030 150	Прочие межбюджетные трансферты, передаваемые бюджетам городских округов (на сохранение достигнутого уровня заработной платы работников муниципальных учреждений культуры)	57 267,00000	0,00000	0,00000
2 02 49 999 04 0031 150	Прочие межбюджетные трансферты, передаваемые бюджетам городских округов (на сохранение достигнутого уровня заработной платы педагогических работников организаций дополнительного образования сферы культуры)	12 188,00000	0,00000	0,00000
2 03 00 000 00 0000 000	БЕЗВОЗМЕЗДНЫЕ ПОСТУПЛЕНИЯ ОТ ГОСУДАРСТВЕННЫХ (МУНИЦИПАЛЬНЫХ) ОРГАНИЗАЦИЙ	24 503,00000	0,00000	0,00000
2 03 04 000 04 0000 150	Безвозмездные поступления от государственных (муниципальных) организаций в бюджеты городских округов	24 503,00000	0,00000	0,00000
2 03 04 099 04 0000 150	Прочие безвозмездные поступления от государственных (муниципальных) организаций в бюджеты городских округов	24 503,00000	0,00000	0,00000
ИТОГО		25 833 249,88286	21 205 031,38649	19 252 435,13607

Приложение 2
к решению Совета депутатов Городского округа Подольск от 26 ноября 2024 года № 69/1
«О внесении изменений в решение Совета депутатов Городского округа Подольск от 26.12.2023 № 51/1 «О бюджете Городского округа Подольск на 2024 год и на плановый период 2025 и 2026 годов»
«Приложение 2
к решению Совета депутатов Городского округа Подольск от 26.12.2023 № 51/1
«О бюджете Городского округа Подольск на 2024 год и на плановый период 2025 и 2026 годов»

Распределение бюджетных ассигнований по разделам, подразделам, целевым статьям (муниципальным программам Городского округа Подольск и непрограммным направлениям деятельности), группам и подгруппам видов расходов классификации расходов бюджета Городского округа Подольск на 2024 год и на плановый период 2025 и 2026 годов							
Наименования	Рз	Пр	ЦСР	ВР	Сумма (тыс. руб.)		
					на 2024 год	на 2025 год	на 2026 год
1	2	3	4	5	6	7	8
Общегосударственные вопросы	01				2 284 963,97384	1 297 106,68291	1 370 082,07100
Функционирование высшего должностного лица субъекта Российской Федерации и муниципального образования	01	02			6 250,00000	6 250,00000	6 250,00000
Муниципальная программа «Управление имуществом и муниципальными финансами»	01	02	1200000000		6 250,00000	6 250,00000	6 250,00000
Обеспечивающая подпрограмма	01	02	1250000000		6 250,00000	6 250,00000	6 250,00000
Основное мероприятие «Создание условий для реализации полномочий органов местного самоуправления»	01	02	1250100000		6 250,00000	6 250,00000	6 250,00000
Функционирование высшего должностного лица	01	02	1250100110		6 250,00000	6 250,00000	6 250,00000
Расходы на выплаты персоналу государственных (муниципальных) органов	01	02	1250100110	120	6 250,00000	6 250,00000	6 250,00000
Функционирование законодательных (представительных) органов государственной власти и представительных органов муниципальных образований	01	03			25 591,00000	16 951,00000	16 951,00000
Руководство и управление в сфере установленных функций органов местного самоуправления	01	03	9500000000		25 591,00000	16 951,00000	16 951,00000
Председатель представительного органа местного самоуправления	01	03	9500000010		4 229,20000	4 349,70000	4 349,70000
Расходы на выплаты персоналу государственных (муниципальных) органов	01	03	9500000010	120	4 229,20000	4 349,70000	4 349,70000
Депутат представительного органа местного самоуправления на постоянной основе	01	03	9500000020		5 747,13780	5 692,30000	5 692,30000
Расходы на выплаты персоналу государственных (муниципальных) органов	01	03	9500000020	120	5 747,13780	5 692,30000	5 692,30000
Расходы на содержание представительного органа муниципального образования	01	03	9500000030		15 614,66220	6 909,00000	6 909,00000
Расходы на выплаты персоналу государственных (муниципальных) органов	01	03	9500000030	120	11 764,66220	5 559,00000	5 559,00000
Иные закупки товаров, работ и услуг для обеспечения государственных (муниципальных) нужд	01	03	9500000030	240	3 850,00000	1 350,00000	1 350,00000
Функционирование Правительства Российской Федерации, высших исполнительных органов субъектов Российской Федерации, местных администраций	01	04			340 180,93264	227 546,00000	273 506,00000
Муниципальная программа «Социальная защита населения»	01	04	0400000000		24 018,76909	21 944,00000	22 057,00000
Обеспечивающая подпрограмма	01	04	0450000000		24 018,76909	21 944,00000	22 057,00000
Основное мероприятие «Иные мероприятия, реализуемые в целях создания условий для реализации полномочий органов государственной власти Московской области и государственных органов Московской области»	01	04	0450300000		24 018,76909	21 944,00000	22 057,00000
Обеспечение переданного государственного полномочия Московской области по созданию комиссий по делам несовершеннолетних и защите их прав муниципальных образований Московской области	01	04	0450360680		21 802,00000	21 944,00000	22 057,00000
Расходы на выплаты персоналу государственных (муниципальных) органов	01	04	0450360680	120	19 901,00000	20 031,00000	20 135,00000
Иные закупки товаров, работ и услуг для обеспечения государственных (муниципальных) нужд	01	04	0450360680	240	1 901,00000	1 913,00000	1 922,00000
Обеспечение переданного государственного полномочия Московской области по созданию комиссий по делам несовершеннолетних и защите их прав муниципальных образований Московской области за счет средств местного бюджета	01	04	0450370680		2 216,76909	0,00000	0,00000
Расходы на выплаты персоналу государственных (муниципальных) органов	01	04	0450370680	120	2 216,76909	0,00000	0,00000
Муниципальная программа «Управление имуществом и муниципальными финансами»	01	04	1200000000		316 162,16355	205 602,00000	251 449,00000
Обеспечивающая подпрограмма	01	04	1250000000		316 162,16355	205 602,00000	251 449,00000
Основное мероприятие «Создание условий для реализации полномочий органов местного самоуправления»	01	04	1250100000		315 804,16355	205 244,00000	251 091,00000
Обеспечение деятельности администрации	01	04	1250100120		315 804,16355	205 244,00000	251 091,00000
Расходы на выплаты персоналу государственных (муниципальных) органов	01	04	1250100120	120	314 579,82603	202 904,00000	248 704,00000
Иные закупки товаров, работ и услуг для обеспечения государственных (муниципальных) нужд	01	04	1250100120	240	1 198,43264	2 340,00000	2 387,00000
Социальные выплаты гражданам, кроме публичных нормативных социальных выплат	01	04	1250100120	320	25,90488	0,00000	0,00000
Основное мероприятие «Мероприятия, реализуемые в целях создания условий для реализации полномочий органов местного самоуправления»	01	04	1250300000		358,00000	358,00000	358,00000
Организация профессионального образования и дополнительного профессионального образования выборных должностных лиц местного самоуправления, членов выборных органов местного самоуправления, депутатов представительных органов муниципальных образований, муниципальных служащих и работников муниципальных учреждений, организация подготовки кадров для муниципальной службы	01	04	1250300830		358,00000	358,00000	358,00000

Иные закупки товаров, работ и услуг для обеспечения государственных (муниципальных) нужд	01	04	1250300830	240	358,00000	358,00000	358,00000
Обеспечение деятельности финансовых, налоговых и таможенных органов и органов финансового (финансово-бюджетного) надзора	01	06			81 776,00000	80 140,00000	80 140,00000
Муниципальная программа «Управление имуществом и муниципальными финансами»	01	06	1200000000		61 049,00000	59 049,00000	59 049,00000
Обеспечивающая подпрограмма	01	06	1250000000		61 049,00000	59 049,00000	59 049,00000
Основное мероприятие «Создание условий для реализации полномочий органов местного самоуправления»	01	06	1250100000		60 974,00000	58 974,00000	58 974,00000
Обеспечение деятельности финансового органа	01	06	1250100160		60 974,00000	58 974,00000	58 974,00000
Расходы на выплаты персоналу государственных (муниципальных) органов	01	06	1250100160	120	55 974,00000	53 974,00000	53 974,00000
Иные закупки товаров, работ и услуг для обеспечения государственных (муниципальных) нужд	01	06	1250100160	240	4 930,00000	4 930,00000	4 930,00000
Уплата налогов, сборов и иных платежей	01	06	1250100160	850	70,00000	70,00000	70,00000
Основное мероприятие «Мероприятия, реализуемые в целях создания условий для реализации полномочий органов местного самоуправления»	01	06	1250300000		75,00000	75,00000	75,00000
Организация профессионального образования и дополнительного профессионального образования выборных должностных лиц местного самоуправления, членов выборных органов местного самоуправления, депутатов представительных органов муниципальных образований, муниципальных служащих и работников муниципальных учреждений, организация подготовки кадров для муниципальной службы	01	06	1250300830		75,00000	75,00000	75,00000
Иные закупки товаров, работ и услуг для обеспечения государственных (муниципальных) нужд	01	06	1250300830	240	75,00000	75,00000	75,00000
Руководство и управление в сфере установленных функций органов местного самоуправления	01	06	9500000000		20 727,00000	21 091,00000	21 091,00000
Обеспечение деятельности контрольно-счетной палаты	01	06	9500000150		20 727,00000	21 091,00000	21 091,00000
Расходы на выплаты персоналу государственных (муниципальных) органов	01	06	9500000150	120	19 534,82200	19 491,00000	19 491,00000
Иные закупки товаров, работ и услуг для обеспечения государственных (муниципальных) нужд	01	06	9500000150	240	972,77800	1 550,00000	1 550,00000
Социальные выплаты гражданам, кроме публичных нормативных социальных выплат	01	06	9500000150	320	169,40000	0,00000	0,00000
Уплата налогов, сборов и иных платежей	01	06	9500000150	850	50,00000	50,00000	50,00000
Обеспечение проведения выборов и референдумов	01	07			3 415,22500	0,00000	0,00000
Непрограммные расходы	01	07	9900000000		3 415,22500	0,00000	0,00000
Проведение выборов	01	07	9900000040		3 415,22500	0,00000	0,00000
Специальные расходы	01	07	9900000040	880	3 415,22500	0,00000	0,00000
Резервные фонды	01	11			1 827,51600	15 000,00000	15 000,00000
Непрограммные расходы	01	11	9900000000		1 827,51600	15 000,00000	15 000,00000
Резервный фонд администрации	01	11	9900000060		827,51600	10 000,00000	10 000,00000
Резервные средства	01	11	9900000060	870	827,51600	10 000,00000	10 000,00000
Резервный фонд на предупреждение и ликвидацию чрезвычайных ситуаций и последствий стихийных бедствий	01	11	9900000070		1 000,00000	5 000,00000	5 000,00000
Резервные средства	01	11	9900000070	870	1 000,00000	5 000,00000	5 000,00000
Другие общегосударственные вопросы	01	13			1 825 923,30020	951 219,68291	978 235,07100
Муниципальная программа «Образование»	01	13	0300000000		5 759,00000	5 759,00000	5 759,00000
Подпрограмма «Общее образование»	01	13	0310000000		5 759,00000	5 759,00000	5 759,00000
Основное мероприятие «Финансовое обеспечение деятельности образовательных организаций»	01	13	0310100000		5 759,00000	5 759,00000	5 759,00000
Выплата компенсации родительской платы за присмотр и уход за детьми, осваивающими образовательные программы дошкольного образования в организациях Московской области, осуществляющих образовательную деятельность	01	13	0310162140		5 759,00000	5 759,00000	5 759,00000
Расходы на выплаты персоналу казенных учреждений	01	13	0310162140	110	5 759,00000	5 759,00000	5 759,00000
Муниципальная программа «Социальная защита населения»	01	13	0400000000		2 000,00000	2 000,00000	2 000,00000
Подпрограмма «Развитие и поддержка социально ориентированных некоммерческих организаций»	01	13	0460000000		2 000,00000	2 000,00000	2 000,00000
Основное мероприятие «Развитие негосударственного сектора социального обслуживания»	01	13	0460100000		2 000,00000	2 000,00000	2 000,00000
Оказание поддержки социально ориентированным некоммерческим организациям	01	13	0460100760		2 000,00000	2 000,00000	2 000,00000
Субсидии некоммерческим организациям (за исключением государственных (муниципальных) учреждений, государственных корпораций (компаний), публично-правовых компаний)	01	13	0460100760	630	2 000,00000	2 000,00000	2 000,00000
Муниципальная программа «Управление имуществом и муниципальными финансами»	01	13	1200000000		1 353 038,13789	643 997,87000	657 348,87000
Подпрограмма «Эффективное управление имуществом комплексом»	01	13	1210000000		79 441,17000	63 619,87000	68 140,87000
Основное мероприятие «Управление имуществом, находящимся в муниципальной собственности, и выполнение кадастровых работ»	01	13	1210200000		16 869,16500	11 183,00000	12 240,00000
Владение, пользование и распоряжение имуществом, находящимся в муниципальной собственности городского округа	01	13	1210200170		16 869,16500	11 183,00000	12 240,00000
Иные закупки товаров, работ и услуг для обеспечения государственных (муниципальных) нужд	01	13	1210200170	240	12 032,50000	11 183,00000	12 240,00000
Уплата налогов, сборов и иных платежей	01	13	1210200170	850	4 836,66500	0,00000	0,00000
Основное мероприятие «Создание условий для реализации государственных полномочий в области земельных отношений, определения соответствия объектов жилищного строительства, присвоения адресов и согласования перепланировки помещений»	01	13	1210300000		19 548,87000	15 796,87000	15 796,87000
Единая субвенция на осуществление государственных полномочий Московской области в области земельных отношений, определения соответствия объектов жилищного строительства, присвоения адресов и согласования перепланировки помещений	01	13	1210365900		15 796,87000	15 796,87000	15 796,87000
Расходы на выплаты персоналу государственных (муниципальных) органов	01	13	1210365900	120	14 621,41200	14 621,41200	14 621,41200
Иные закупки товаров, работ и услуг для обеспечения государственных (муниципальных) нужд	01	13	1210365900	240	1 175,45800	1 175,45800	1 175,45800
Осуществление государственных полномочий Московской области в области земельных отношений, определения соответствия объектов жилищного строительства, присвоения адресов и согласования перепланировки помещений за счет средств местного бюджета	01	13	1210375900		3 752,00000	0,00000	0,00000
Расходы на выплаты персоналу государственных (муниципальных) органов	01	13	1210375900	120	3 752,00000	0,00000	0,00000
Основное мероприятие «Создание условий для реализации полномочий органов местного самоуправления»	01	13	1210400000		43 023,13500	36 640,00000	40 104,00000
Обеспечение деятельности органов местного самоуправления	01	13	1210400130		43 023,13500	36 640,00000	40 104,00000
Расходы на выплаты персоналу государственных (муниципальных) органов	01	13	1210400130	120	41 738,73500	35 242,00000	38 573,70000
Иные закупки товаров, работ и услуг для обеспечения государственных (муниципальных) нужд	01	13	1210400130	240	1 280,40000	1 398,00000	1 530,30000
Социальные выплаты гражданам, кроме публичных нормативных социальных выплат	01	13	1210400130	320	4,00000	0,00000	0,00000
Подпрограмма «Управление муниципальными финансами»	01	13	1240000000		69 233,00000	0,00000	0,00000
Основное мероприятие «Создание условий для перехода на единую базу (облачную платформу) ведения бюджетного (бухгалтерского) учета в муниципальных учреждениях в Московской области»	01	13	1240400000		69 233,00000	0,00000	0,00000
Переход на единую базу (облачную платформу) ведения бюджетного (бухгалтерского) учета в муниципальных учреждениях в Московской области	01	13	12404S0740		69 233,00000	0,00000	0,00000
Иные закупки товаров, работ и услуг для обеспечения государственных (муниципальных) нужд	01	13	12404S0740	240	69 233,00000	0,00000	0,00000
Обеспечивающая подпрограмма	01	13	1250000000		1 204 363,96789	580 378,00000	589 208,00000
Основное мероприятие «Создание условий для реализации полномочий органов местного самоуправления»	01	13	1250100000		1 204 290,76789	580 331,00000	589 157,00000
Обеспечение деятельности администрации	01	13	1250100120		33 063,56116	11 658,00000	19 038,00000
Иные закупки товаров, работ и услуг для обеспечения государственных (муниципальных) нужд	01	13	1250100120	240	28 210,00000	10 080,00000	15 080,00000

Социальные выплаты гражданам, кроме публичных нормативных социальных выплат	01	13	1250100120	320	2,68980	0,00000	0,00000
Премии и гранты	01	13	1250100120	350	875,00000	875,00000	875,00000
Уплата налогов, сборов и иных платежей	01	13	1250100120	850	3 975,87136	703,00000	3 083,00000
Создание муниципальных предприятий	01	13	1250100810		457 958,50673	0,00000	0,00000
Субсидии юридическим лицам (кроме некоммерческих организаций), индивидуальным предпринимателям, физическим лицам - производителям товаров, работ, услуг	01	13	1250100810	810	457 958,50673	0,00000	0,00000
Взносы в общественные организации	01	13	1250100870		1 641,00000	1 641,00000	1 641,00000
Уплата налогов, сборов и иных платежей	01	13	1250100870	850	1 641,00000	1 641,00000	1 641,00000
Материально-техническое и организационное обеспечение деятельности старосты сельского населенного пункта	01	13	1250101100		5 400,00000	5 400,00000	5 400,00000
Расходы на выплаты персоналу государственных (муниципальных) органов	01	13	1250101100	120	5 400,00000	5 400,00000	5 400,00000
Обеспечение деятельности муниципальных центров управления регионом	01	13	1250101670		76 289,30000	36 836,00000	36 836,00000
Расходы на выплаты персоналу казенных учреждений	01	13	1250101670	110	51 182,12136	34 336,00000	36 836,00000
Иные закупки товаров, работ и услуг для обеспечения государственных (муниципальных) нужд	01	13	1250101670	240	25 000,00000	2 500,00000	0,00000
Социальные выплаты гражданам, кроме публичных нормативных социальных выплат	01	13	1250101670	320	7,17864	0,00000	0,00000
Уплата налогов, сборов и иных платежей	01	13	1250101670	850	100,00000	0,00000	0,00000
Обеспечение деятельности муниципальных казенных учреждений в сфере закупок товаров, работ, услуг	01	13	1250101680		35 500,00000	26 500,00000	26 500,00000
Расходы на выплаты персоналу казенных учреждений	01	13	1250101680	110	35 000,00000	26 000,00000	26 000,00000
Иные закупки товаров, работ и услуг для обеспечения государственных (муниципальных) нужд	01	13	1250101680	240	500,00000	500,00000	500,00000
Расходы на обеспечение деятельности (оказание услуг) муниципальных учреждений - централизованная бухгалтерия муниципального образования	01	13	1250106070		291 590,00000	232 990,00000	232 990,00000
Расходы на выплаты персоналу казенных учреждений	01	13	1250106070	110	281 641,14449	190 536,73600	220 990,00000
Иные закупки товаров, работ и услуг для обеспечения государственных (муниципальных) нужд	01	13	1250106070	240	7 948,85551	42 453,26400	12 000,00000
Социальные выплаты гражданам, кроме публичных нормативных социальных выплат	01	13	1250106070	320	2 000,00000	0,00000	0,00000
Расходы на обеспечение деятельности (оказание услуг) муниципальных учреждений - обеспечение деятельности органов местного самоуправления	01	13	1250106090		302 848,40000	265 306,00000	266 752,00000
Расходы на выплаты персоналу казенных учреждений	01	13	1250106090	110	173 108,16080	149 716,00000	149 716,00000
Иные закупки товаров, работ и услуг для обеспечения государственных (муниципальных) нужд	01	13	1250106090	240	128 842,40000	114 800,00000	116 246,00000
Социальные выплаты гражданам, кроме публичных нормативных социальных выплат	01	13	1250106090	320	107,83920	0,00000	0,00000
Уплата налогов, сборов и иных платежей	01	13	1250106090	850	790,00000	790,00000	790,00000
Основное мероприятие «Мероприятия, реализуемые в целях создания условий для реализации полномочий органов местного самоуправления»	01	13	1250300000		73,20000	47,00000	51,00000
Организация профессионального образования и дополнительного профессионального образования выборных должностных лиц местного самоуправления, членов выборных органов местного самоуправления, депутатов представительных органов муниципальных образований, муниципальных служащих и работников муниципальных учреждений, организация подготовки кадров для муниципальной службы	01	13	1250300830		73,20000	47,00000	51,00000
Иные закупки товаров, работ и услуг для обеспечения государственных (муниципальных) нужд	01	13	1250300830	240	73,20000	47,00000	51,00000
Муниципальная программа «Развитие институтов гражданского общества, повышение эффективности местного самоуправления и реализации молодежной политики»	01	13	1300000000		59 094,89429	28 695,87291	42 163,20100
Подпрограмма «Развитие системы информирования населения о деятельности органов местного самоуправления городских округов Московской области, создание доступной современной медиасреды»	01	13	1310000000		59 093,70929	28 693,66891	35 728,00000
Основное мероприятие «Информирование населения об основных событиях социально-экономического развития и общественно-политической жизни»	01	13	1310100000		55 732,70929	25 562,66891	32 300,00000
Информирование населения о деятельности, о положении дел на территории муниципального образования, опубликование муниципальных правовых актов, обсуждение проектов муниципальных правовых актов по вопросам местного значения, доведение до сведения жителей муниципального образования официальной информации о социально-экономическом и культурном развитии муниципального образования, о развитии его общественной инфраструктуры и иной официальной информации	01	13	1310100820		55 732,70929	25 562,66891	32 300,00000
Иные закупки товаров, работ и услуг для обеспечения государственных (муниципальных) нужд	01	13	1310100820	240	55 732,70929	25 562,66891	32 300,00000
Основное мероприятие «Организация создания и эксплуатации сети объектов наружной рекламы»	01	13	1310700000		3 361,00000	3 131,00000	3 428,00000
Утверждение схемы размещения рекламных конструкций, выдача разрешений на установку и эксплуатацию рекламных конструкций, выдача предписаний о демонтаже самовольно установленных рекламных конструкций	01	13	1310700660		3 361,00000	3 131,00000	3 428,00000
Иные закупки товаров, работ и услуг для обеспечения государственных (муниципальных) нужд	01	13	1310700660	240	3 361,00000	3 131,00000	3 428,00000
Обеспечивающая подпрограмма	01	13	1360000000		1,18500	2,20400	6 435,20100
Основное мероприятие «Корректировка списков кандидатов в присяжные заседатели федеральных судов общей юрисдикции в Российской Федерации»	01	13	1360400000		1,18500	2,20400	6 435,20100
Осуществление полномочий по составлению (изменению) списков кандидатов в присяжные заседатели федеральных судов общей юрисдикции в Российской Федерации	01	13	1360451200		1,18500	2,20400	6 435,20100
Иные закупки товаров, работ и услуг для обеспечения государственных (муниципальных) нужд	01	13	1360451200	240	1,18500	2,20400	6 435,20100
Муниципальная программа «Цифровое муниципальное образование»	01	13	1500000000		275 792,37134	269 482,00000	270 964,00000
Обеспечивающая подпрограмма	01	13	1530000000		275 663,00000	269 482,00000	270 964,00000
Основное мероприятие «Создание условий для реализации полномочий органов местного самоуправления»	01	13	1530100000		275 663,00000	269 482,00000	270 964,00000
Расходы на обеспечение деятельности (оказание услуг) муниципальных учреждений - многофункциональный центр предоставления государственных и муниципальных услуг	01	13	1530106190		275 663,00000	269 482,00000	270 964,00000
Субсидии бюджетным учреждениям	01	13	1530106190	610	275 663,00000	269 482,00000	270 964,00000
Подпрограмма «Развитие архивного дела»	01	13	1540000000		129,37134	0,00000	0,00000
Основное мероприятие «Хранение, комплектование, учет и использование архивных документов в муниципальных архивах»	01	13	1540100000		129,37134	0,00000	0,00000
Расходы на обеспечение деятельности (оказание услуг) муниципальных архивов	01	13	1540106160		129,37134	0,00000	0,00000
Социальные выплаты гражданам, кроме публичных нормативных социальных выплат	01	13	1540106160	320	129,37134	0,00000	0,00000
Непрограммные расходы	01	13	9900000000		130 238,89668	1 284,94000	0,00000
Резервный фонд администрации	01	13	9900000060		1 172,48400	0,00000	0,00000
Социальные выплаты гражданам, кроме публичных нормативных социальных выплат	01	13	9900000060	320	1 172,48400	0,00000	0,00000
Оплата исполнительных листов, судебных издержек	01	13	9900000080		53 834,66668	0,00000	0,00000
Исполнение судебных актов	01	13	9900000080	830	53 834,66668	0,00000	0,00000
Средства в целях обеспечения участия Городского округа Подольск в государственных программах Московской области и дальнейшего перераспределения на реализацию муниципальных программ и (или) на непрограммные направления деятельности	01	13	9900000101		60 000,00000	1 284,94000	0,00000
Резервные средства	01	13	9900000101	870	60 000,00000	1 284,94000	0,00000
Расходы за счет средств резервного фонда Правительства Московской области	01	13	99000007710		15 231,74600	0,00000	0,00000
Иные закупки товаров, работ и услуг для обеспечения государственных (муниципальных) нужд	01	13	99000007710	240	15 231,74600	0,00000	0,00000
Национальная оборона	02				64,00000	54,00000	67,00000
Мобилизационная подготовка экономики	02	04			64,00000	54,00000	67,00000

Муниципальная программа «Управление имуществом и муниципальными финансами»	02	04	1200000000		64,00000	54,00000	67,00000
Обеспечивающая подпрограмма	02	04	1250000000		64,00000	54,00000	67,00000
Основное мероприятие «Создание условий для реализации полномочий органов местного самоуправления»	02	04	1250100000		64,00000	54,00000	67,00000
Организация и осуществление мероприятий по мобилизационной подготовке	02	04	1250100720		64,00000	54,00000	67,00000
Иные закупки товаров, работ и услуг для обеспечения государственных (муниципальных) нужд	02	04	1250100720	240	64,00000	54,00000	67,00000
Национальная безопасность и правоохранительная деятельность	03				208 163,03261	197 977,00000	195 880,00000
Гражданская оборона	03	09			15 000,00000	12 830,00000	15 485,00000
Муниципальная программа «Безопасность и обеспечение безопасности жизнедеятельности населения»	03	09	0800000000		15 000,00000	12 830,00000	15 485,00000
Подпрограмма «Обеспечение мероприятий гражданской обороны на территории муниципального образования Московской области»	03	09	0830000000		15 000,00000	12 830,00000	15 485,00000
Основное мероприятие «Создание, развитие и поддержание в постоянной готовности систем оповещения населения об опасности, возникающих при военных конфликтах или вследствие этих конфликтов, а также при чрезвычайных ситуациях природного и техногенного характера (проеисшествия) на территории муниципального образования Московской области»	03	09	0830100000		10 600,00000	8 800,00000	10 895,00000
Поддержка в состоянии постоянной готовности к исполнованию систем оповещения населения об опасности, объектов гражданской обороны	03	09	0830100690		10 600,00000	8 800,00000	10 895,00000
Иные закупки товаров, работ и услуг для обеспечения государственных (муниципальных) нужд	03	09	0830100690	240	10 600,00000	8 800,00000	10 895,00000
Основное мероприятие «Накопление, хранение и использование в целях гражданской обороны запасов материально-технических, продовольственных, медицинских и иных средств»	03	09	0830200000		300,00000	250,00000	330,00000
Создание и содержание в целях гражданской обороны запасов материально-технических, продовольственных, медицинских и иных средств	03	09	0830200700		300,00000	250,00000	330,00000
Иные закупки товаров, работ и услуг для обеспечения государственных (муниципальных) нужд	03	09	0830200700	240	300,00000	250,00000	330,00000
Основное мероприятие «Развитие и совершенствование материально-технической базы учреждений в сфере гражданской обороны и защиты населения и территорий от чрезвычайных ситуаций»	03	09	0830300000		4 100,00000	3 780,00000	4 260,00000
Организация и осуществление мероприятий по территориальной обороне и гражданской обороне	03	09	0830300670		4 100,00000	3 780,00000	4 260,00000
Иные закупки товаров, работ и услуг для обеспечения государственных (муниципальных) нужд	03	09	0830300670	240	4 100,00000	3 780,00000	4 260,00000
Защита населения и территории от чрезвычайных ситуаций природного и техногенного характера, пожарная безопасность	03	10			75 881,03261	62 192,00000	52 696,00000
Муниципальная программа «Безопасность и обеспечение безопасности жизнедеятельности населения»	03	10	0800000000		75 881,03261	62 192,00000	52 696,00000
Подпрограмма «Обеспечение мероприятий по защите населения и территорий от чрезвычайных ситуаций»	03	10	0820000000		300,00000	260,00000	430,00000
Основное мероприятие «Создание резервов материальных ресурсов для ликвидации чрезвычайных ситуаций муниципального характера на территории Московской области»	03	10	0820200000		50,00000	50,00000	50,00000
Участие в предупреждении и ликвидации последствий чрезвычайных ситуаций в границах городского округа	03	10	0820200340		50,00000	50,00000	50,00000
Иные закупки товаров, работ и услуг для обеспечения государственных (муниципальных) нужд	03	10	0820200340	240	50,00000	50,00000	50,00000
Основное мероприятие «Реализация мероприятий по подготовке населения, специалистов и должностных лиц в области гражданской обороны, защиты населения и территории от чрезвычайных ситуаций природного и техногенного характера»	03	10	0820300000		250,00000	210,00000	380,00000
Участие в предупреждении и ликвидации последствий чрезвычайных ситуаций в границах городского округа	03	10	0820300340		250,00000	210,00000	380,00000
Иные закупки товаров, работ и услуг для обеспечения государственных (муниципальных) нужд	03	10	0820300340	240	250,00000	210,00000	380,00000
Подпрограмма «Обеспечение пожарной безопасности на территории муниципального образования Московской области»	03	10	0840000000		8 699,90000	0,00000	0,00000
Основное мероприятие «Повышение степени пожарной безопасности на территории муниципального образования Московской области»	03	10	0840100000		8 699,90000	0,00000	0,00000
Обеспечение первичных мер пожарной безопасности в границах городского округа	03	10	0840100360		8 699,90000	0,00000	0,00000
Иные закупки товаров, работ и услуг для обеспечения государственных (муниципальных) нужд	03	10	0840100360	240	8 699,90000	0,00000	0,00000
Подпрограмма «Обеспечение безопасности населения на водных объектах, расположенных на территории муниципального образования Московской области»	03	10	0850000000		4 949,13261	4 997,00000	5 331,00000
Основное мероприятие «Выполнение мероприятий по безопасности населения на водных объектах, расположенных на территории Московской области»	03	10	0850100000		4 949,13261	4 997,00000	5 331,00000
Осуществление мероприятий по обеспечению безопасности людей на водных объектах, охране их жизни и здоровья	03	10	0850100730		4 949,13261	4 997,00000	5 331,00000
Иные закупки товаров, работ и услуг для обеспечения государственных (муниципальных) нужд	03	10	0850100730	240	1 499,13261	1 805,00000	1 805,00000
Субсидии бюджетным учреждениям	03	10	0850100730	610	3 450,00000	3 192,00000	3 526,00000
Обеспечивающая подпрограмма	03	10	0860000000		61 932,00000	56 935,00000	46 935,00000
Основное мероприятие «Создание условий для реализации полномочий органов местного самоуправления»	03	10	0860100000		61 932,00000	56 935,00000	46 935,00000
Содержание и развитие муниципальных экстренных оперативных служб	03	10	0860101020		61 932,00000	56 935,00000	46 935,00000
Расходы на выплаты персоналу казенных учреждений	03	10	0860101020	110	61 451,61026	56 600,00000	46 600,00000
Иные закупки товаров, работ и услуг для обеспечения государственных (муниципальных) нужд	03	10	0860101020	240	475,00000	335,00000	335,00000
Социальные выплаты гражданам, кроме публичных нормативных социальных выплат	03	10	0860101020	320	5,38974	0,00000	0,00000
Другие вопросы в области национальной безопасности и правоохранительной деятельности	03	14			117 282,00000	122 955,00000	127 699,00000
Муниципальная программа «Безопасность и обеспечение безопасности жизнедеятельности населения»	03	14	0800000000		117 282,00000	122 955,00000	127 699,00000
Подпрограмма «Профилактика преступлений и иных правонарушений»	03	14	0810000000		106 492,00000	118 071,00000	121 649,00000
Основное мероприятие «Повышение степени антитеррористической защищенности социально значимых объектов, находящихся в собственности городского округа, и мест с массовым пребыванием людей»	03	14	0810100000		50,00000	40,00000	80,00000
Участие в профилактике терроризма и экстремизма, а также в минимизации и (или) ликвидации последствий проявлений терроризма и экстремизма в границах городского округа	03	14	0810100300		50,00000	40,00000	80,00000
Иные закупки товаров, работ и услуг для обеспечения государственных (муниципальных) нужд	03	14	0810100300	240	50,00000	40,00000	80,00000
Основное мероприятие «Обеспечение деятельности общественных объединений правоохранительной направленности»	03	14	0810200000		5 061,00000	4 383,00000	5 362,00000
Оказание поддержки гражданам и их объединениям, участвующим в охране общественного порядка, создание условий для деятельности народных дружин	03	14	0810200780		5 061,00000	4 383,00000	5 362,00000
Расходы на выплаты персоналу государственных (муниципальных) органов	03	14	0810200780	120	5 061,00000	4 383,00000	5 362,00000
Основное мероприятие «Развертывание элементов системы технологического обеспечения региональной общественной безопасности и оперативного управления «Безопасный регион»	03	14	0810400000		101 281,00000	113 555,00000	116 077,00000
Осуществление мероприятий в сфере профилактики правонарушений	03	14	0810400900		47 097,00000	63 710,00000	66 232,00000
Иные закупки товаров, работ и услуг для обеспечения государственных (муниципальных) нужд	03	14	0810400900	240	47 097,00000	63 710,00000	66 232,00000
Внедрение современных средств наблюдения и оповещения о правонарушениях в подъездах многоквартирных домов Московской области	03	14	08104S3820		54 184,00000	49 845,00000	49 845,00000

Иные закупки товаров, работ и услуг для обеспечения государственных (муниципальных) нужд	03	14	08104S3820	240	54 184,00000	49 845,00000	49 845,00000
Основное мероприятие «Профилактика наркомании и токсикомании, проведение ежегодных медицинских осмотров школьников и студентов, обучающихся в образовательных организациях Московской области, с целью раннего выявления незаконного потребления наркотических средств и психотропных веществ, медицинских осмотров призывников в Военном комиссариате Московской области»	03	14	0810500000		100,00000	93,00000	130,00000
Профилактика наркомании и токсикомании, проведение ежегодных медицинских осмотров школьников и студентов, обучающихся в образовательных организациях Московской области, с целью раннего выявления незаконного потребления наркотических средств и психотропных веществ	03	14	0810500990		100,00000	93,00000	130,00000
Иные закупки товаров, работ и услуг для обеспечения государственных (муниципальных) нужд	03	14	0810500990	240	100,00000	93,00000	130,00000
Подпрограмма «Обеспечение мероприятий по защите населения и территорий от чрезвычайных ситуаций»	03	14	0820000000		4 500,00000	3 994,00000	4 700,00000
Основное мероприятие «Создание резервов материальных ресурсов для ликвидации чрезвычайных ситуаций муниципального характера на территории Московской области»	03	14	0820200000		4 500,00000	3 994,00000	4 700,00000
Участие в предупреждении и ликвидации последствий чрезвычайных ситуаций в границах городского округа	03	14	0820200340		4 500,00000	3 994,00000	4 700,00000
Иные закупки товаров, работ и услуг для обеспечения государственных (муниципальных) нужд	03	14	0820200340	240	4 500,00000	3 994,00000	4 700,00000
Подпрограмма «Обеспечение пожарной безопасности на территории муниципального образования Московской области»	03	14	0840000000		6 290,00000	890,00000	1 350,00000
Основное мероприятие «Повышение степени пожарной безопасности на территории муниципального образования Московской области»	03	14	0840100000		6 290,00000	890,00000	1 350,00000
Обеспечение первичных мер пожарной безопасности в границах городского округа	03	14	0840100360		900,00000	890,00000	1 350,00000
Иные закупки товаров, работ и услуг для обеспечения государственных (муниципальных) нужд	03	14	0840100360	240	900,00000	890,00000	1 350,00000
Проведение работ по возведению пожарного депо из быстровозводимой модульной конструкции полной заводской готовности, по подведению внешних инженерных сетей и по благоустройству, прилегающей к пожарному депо территории	03	14	0840101890		5 390,00000	0,00000	0,00000
Бюджетные инвестиции	03	14	0840101890	410	5 390,00000	0,00000	0,00000
Национальная экономика	04				1 247 503,94327	1 089 487,82473	1 128 468,18645
Общэкономические вопросы	04	01			26 548,83469	24 430,01562	8 351,17500
Муниципальная программа «Управление имуществом и муниципальными финансами»	04	01	1200000000		6 394,27500	6 399,17500	6 399,17500
Подпрограмма «Эффективное управление имуществом комплексом»	04	01	1210000000		6 374,17500	6 374,17500	6 374,17500
Основное мероприятие «Создание условий для реализации государственных полномочий в области земельных отношений, определения соответствия объектов жилищного строительства, присвоения адресов и согласования перепланировки помещений»	04	01	1210300000		6 374,17500	6 374,17500	6 374,17500
Единая субвенция на осуществление государственных полномочий Московской области в области земельных отношений, определения соответствия объектов жилищного строительства, присвоения адресов и согласования перепланировки помещений	04	01	1210365900		6 374,17500	6 374,17500	6 374,17500
Расходы на выплаты персоналу государственных (муниципальных) органов	04	01	1210365900	120	5 899,86800	5 899,86800	5 899,86800
Иные закупки товаров, работ и услуг для обеспечения государственных (муниципальных) нужд	04	01	1210365900	240	474,30700	474,30700	474,30700
Обеспечивающая подпрограмма	04	01	1250000000		20,10000	25,00000	25,00000
Основное мероприятие «Мероприятия, реализуемые в целях создания условий для реализации полномочий органов местного самоуправления»	04	01	1250300000		20,10000	25,00000	25,00000
Организация профессионального образования и дополнительного профессионального образования выборных должностных лиц местного самоуправления, членов выборных органов местного самоуправления, депутатов представительных органов муниципальных образований, муниципальных служащих и работников муниципальных учреждений, организация подготовки кадров для муниципальной службы	04	01	1250300830		20,10000	25,00000	25,00000
Иные закупки товаров, работ и услуг для обеспечения государственных (муниципальных) нужд	04	01	1250300830	240	20,10000	25,00000	25,00000
Муниципальная программа «Архитектура и градостроительство»	04	01	1600000000		20 154,55969	18 030,84062	1 952,00000
Обеспечивающая подпрограмма	04	01	1640000000		20 154,55969	18 030,84062	1 952,00000
Основное мероприятие «Создание условий для реализации полномочий органов местного самоуправления»	04	01	1640100000		20 154,55969	18 030,84062	1 952,00000
Обеспечение деятельности органов местного самоуправления	04	01	1640100130		20 105,15583	18 030,84062	1 952,00000
Расходы на выплаты персоналу государственных (муниципальных) органов	04	01	1640100130	120	19 772,59614	17 529,00000	1 450,00000
Иные закупки товаров, работ и услуг для обеспечения государственных (муниципальных) нужд	04	01	1640100130	240	322,55969	491,84062	492,00000
Уплата налогов, сборов и иных платежей	04	01	1640100130	850	10,00000	10,00000	10,00000
Расходы на обеспечение деятельности (оказание услуг) муниципальных учреждений в сфере архитектуры и градостроительства	04	01	1640106010		49,40386	0,00000	0,00000
Социальные выплаты гражданам, кроме публичных нормативных социальных выплат	04	01	1640106010	320	49,40386	0,00000	0,00000
Сельское хозяйство и рыболовство	04	05			18 539,00000	16 066,00000	16 066,00000
Муниципальная программа «Развитие сельского хозяйства»	04	05	0600000000		18 539,00000	16 066,00000	16 066,00000
Подпрограмма «Обеспечение эпизоотического и ветеринарно-санитарного благополучия и развитие государственной ветеринарной службы»	04	05	0640000000		18 539,00000	16 066,00000	16 066,00000
Основное мероприятие «Сохранение ветеринарно-санитарного благополучия»	04	05	0640100000		18 539,00000	16 066,00000	16 066,00000
Осуществление переданных полномочий Московской области по организации мероприятий при осуществлении деятельности по обращению с собаками без владельцев	04	05	0640160870		18 539,00000	16 066,00000	16 066,00000
Иные закупки товаров, работ и услуг для обеспечения государственных (муниципальных) нужд	04	05	0640160870	240	18 539,00000	16 066,00000	16 066,00000
Водное хозяйство	04	06			22 427,21425	0,00000	0,00000
Муниципальная программа «Экология и окружающая среда»	04	06	0700000000		22 427,21425	0,00000	0,00000
Подпрограмма «Развитие водохозяйственного комплекса»	04	06	0720000000		22 427,21425	0,00000	0,00000
Основное мероприятие «Обеспечение безопасности гидротехнических сооружений и проведение мероприятий по берегоукреплению»	04	06	0720100000		22 427,21425	0,00000	0,00000
Расходы на эксплуатацию, мониторинг и проведение текущего ремонта гидротехнических сооружений, находящихся в собственности муниципального образования, включая разработку необходимой для эксплуатации документации	04	06	0720101440		7 378,38632	0,00000	0,00000
Субсидии бюджетным учреждениям	04	06	0720101440	610	7 378,38632	0,00000	0,00000
Капитальный ремонт гидротехнических сооружений, находящихся в муниципальной собственности, в том числе разработка проектной документации за счет средств местного бюджета	04	06	0720171160		25,92500	0,00000	0,00000
Субсидии бюджетным учреждениям	04	06	0720171160	610	25,92500	0,00000	0,00000
Капитальный ремонт гидротехнических сооружений, находящихся в муниципальной собственности, в том числе разработка проектной документации	04	06	07201S1160		15 022,90293	0,00000	0,00000
Субсидии бюджетным учреждениям	04	06	07201S1160	610	15 022,90293	0,00000	0,00000
Транспорт	04	08			146 011,38221	144 169,00000	150 906,11000
Муниципальная программа «Развитие сельского хозяйства»	04	08	0600000000		1 824,81000	1 539,00000	1 539,00000
Подпрограмма «Обеспечение эпизоотического и ветеринарно-санитарного благополучия и развитие государственной ветеринарной службы»	04	08	0640000000		1 824,81000	1 539,00000	1 539,00000
Основное мероприятие «Сохранение ветеринарно-санитарного благополучия»	04	08	0640100000		1 824,81000	1 539,00000	1 539,00000

Осуществление переданных полномочий Московской области по организации мероприятий при осуществлении деятельности по обращению с собаками без владельцев	04	08	0640160870		1 539,00000	1 539,00000	1 539,00000
Расходы на выплаты персоналу государственных (муниципальных) органов	04	08	0640160870	120	1 282,00000	1 282,00000	1 282,00000
Иные закупки товаров, работ и услуг для обеспечения государственных (муниципальных) нужд	04	08	0640160870	240	257,00000	257,00000	257,00000
Осуществление переданных полномочий Московской области по организации мероприятий при осуществлении деятельности по обращению с собаками без владельцев за счет средств местного бюджета	04	08	0640170870		285,81000	0,00000	0,00000
Расходы на выплаты персоналу государственных (муниципальных) органов	04	08	0640170870	120	285,81000	0,00000	0,00000
Муниципальная программа «Управление имуществом и муниципальными финансами»	04	08	1200000000		50,00000	50,00000	50,00000
Обеспечивающая подпрограмма	04	08	1250000000		50,00000	50,00000	50,00000
Основное мероприятие «Мероприятия, реализуемые в целях создания условий для реализации полномочий органов местного самоуправления»	04	08	1250300000		50,00000	50,00000	50,00000
Организация профессионального образования и дополнительного профессионального образования выборных должностных лиц местного самоуправления, членов выборных органов местного самоуправления, депутатов представительных органов муниципальных образований, муниципальных служащих и работников муниципальных учреждений, организация подготовки кадров для муниципальной службы	04	08	1250300830		50,00000	50,00000	50,00000
Иные закупки товаров, работ и услуг для обеспечения государственных (муниципальных) нужд	04	08	1250300830	240	50,00000	50,00000	50,00000
Муниципальная программа «Развитие и функционирование дорожно-транспортного комплекса»	04	08	1400000000		142 507,78221	141 237,00000	147 974,11000
Подпрограмма «Пассажирский транспорт общего пользования»	04	08	1410000000		112 595,27000	116 975,00000	123 712,11000
Основное мероприятие «Организация транспортного обслуживания населения»	04	08	1410200000		112 595,27000	116 975,00000	123 712,11000
Создание условий для предоставления транспортных услуг населению и организация транспортного обслуживания населения в границах городского округа (в части автомобильного транспорта)	04	08	1410200280		1,00000	1,00000	1,00000
Иные закупки товаров, работ и услуг для обеспечения государственных (муниципальных) нужд	04	08	1410200280	240	1,00000	1,00000	1,00000
Софинансирование расходов на организацию транспортного обслуживания населения по муниципальным маршрутам регулярных перевозок по регулируемым тарифам за счет средств местного бюджета	04	08	1410271570		0,27000	0,00000	0,11000
Иные закупки товаров, работ и услуг для обеспечения государственных (муниципальных) нужд	04	08	1410271570	240	0,27000	0,00000	0,11000
Софинансирование расходов на организацию транспортного обслуживания населения по муниципальным маршрутам регулярных перевозок по регулируемым тарифам	04	08	14102S1570		112 594,00000	116 974,00000	123 711,00000
Иные закупки товаров, работ и услуг для обеспечения государственных (муниципальных) нужд	04	08	14102S1570	240	112 594,00000	116 974,00000	123 711,00000
Обеспечивающая подпрограмма	04	08	1450000000		29 912,51221	24 262,00000	24 262,00000
Основное мероприятие «Создание условий для реализации полномочий органов местного самоуправления»	04	08	1450100000		29 912,51221	24 262,00000	24 262,00000
Обеспечение деятельности органов местного самоуправления	04	08	1450100130		29 912,51221	24 262,00000	24 262,00000
Расходы на выплаты персоналу государственных (муниципальных) органов	04	08	1450100130	120	28 462,00000	22 962,00000	22 962,00000
Иные закупки товаров, работ и услуг для обеспечения государственных (муниципальных) нужд	04	08	1450100130	240	1 450,51221	1 300,00000	1 300,00000
Муниципальная программа «Формирование современной комфортной городской среды»	04	08	1700000000		1 628,79000	1 343,00000	1 343,00000
Подпрограмма «Создание условий для обеспечения комфортного проживания жителей, в том числе в многоквартирных домах на территории Московской области»	04	08	1720000000		1 628,79000	1 343,00000	1 343,00000
Основное мероприятие «Обеспечение комфортной среды проживания на территории муниципального образования Московской области»	04	08	1720100000		1 628,79000	1 343,00000	1 343,00000
Создание административных комиссий, уполномоченных рассматривать дела об административных правонарушениях в сфере благоустройства	04	08	1720162670		1 343,00000	1 343,00000	1 343,00000
Расходы на выплаты персоналу государственных (муниципальных) органов	04	08	1720162670	120	1 282,00000	1 282,00000	1 282,00000
Иные закупки товаров, работ и услуг для обеспечения государственных (муниципальных) нужд	04	08	1720162670	240	61,00000	61,00000	61,00000
Создание административных комиссий, уполномоченных рассматривать дела об административных правонарушениях в сфере благоустройства за счет средств местного бюджета	04	08	1720172670		285,79000	0,00000	0,00000
Расходы на выплаты персоналу государственных (муниципальных) органов	04	08	1720172670	120	285,79000	0,00000	0,00000
Дорожное хозяйство (дорожные фонды)	04	09			950 084,66317	825 112,06000	872 049,95000
Муниципальная программа «Развитие и функционирование дорожно-транспортного комплекса»	04	09	1400000000		897 301,82317	724 387,00000	771 324,89000
Подпрограмма «Дороги Подмосковья»	04	09	1420000000		833 876,82317	681 088,00000	728 025,89000
Основное мероприятие «Ремонт, капитальный ремонт сети автомобильных дорог, мостов и путепроводов местного значения»	04	09	1420400000		833 876,82317	681 088,00000	728 025,89000
Дорожная деятельность в отношении автомобильных дорог местного значения в границах городского округа	04	09	1420400200		626 369,02335	520 004,00000	615 391,89000
Иные закупки товаров, работ и услуг для обеспечения государственных (муниципальных) нужд	04	09	1420400200	240	310 325,82330	520 004,00000	397 391,89000
Бюджетные инвестиции	04	09	1420400200	410	30 987,59213	0,00000	0,00000
Субсидии бюджетным учреждениям	04	09	1420400200	610	285 055,60792	0,00000	218 000,00000
Мероприятия по обеспечению безопасности дорожного движения	04	09	1420400210		62 938,79982	5 000,00000	5 000,00000
Иные закупки товаров, работ и услуг для обеспечения государственных (муниципальных) нужд	04	09	1420400210	240	62 938,79982	5 000,00000	5 000,00000
Создание и обеспечение функционирования парковок (парковочных мест)	04	09	1420400220		0,00000	5 000,00000	5 000,00000
Иные закупки товаров, работ и услуг для обеспечения государственных (муниципальных) нужд	04	09	1420400220	240	0,00000	5 000,00000	5 000,00000
Капитальный ремонт и ремонт автомобильных дорог общего пользования местного значения	04	09	1420480240		144 569,00000	151 084,00000	102 634,00000
Иные закупки товаров, работ и услуг для обеспечения государственных (муниципальных) нужд	04	09	1420480240	240	144 569,00000	151 084,00000	102 634,00000
Обеспечивающая подпрограмма	04	09	1450000000		63 425,00000	43 299,00000	43 299,00000
Основное мероприятие «Создание условий для реализации полномочий органов местного самоуправления»	04	09	1450100000		63 425,00000	43 299,00000	43 299,00000
Расходы на обеспечение деятельности (оказание услуг) муниципальных учреждений в сфере дорожного хозяйства	04	09	1450106230		63 425,00000	43 299,00000	43 299,00000
Расходы на выплаты персоналу казенных учреждений	04	09	1450106230	110	62 125,00000	41 999,00000	41 999,00000
Иные закупки товаров, работ и услуг для обеспечения государственных (муниципальных) нужд	04	09	1450106230	240	1 300,00000	1 300,00000	1 300,00000
Муниципальная программа «Формирование современной комфортной городской среды»	04	09	1700000000		52 782,84000	100 725,06000	100 725,06000
Подпрограмма «Создание условий для обеспечения комфортного проживания жителей, в том числе в многоквартирных домах на территории Московской области»	04	09	1720000000		52 782,84000	100 725,06000	100 725,06000
Основное мероприятие «Обеспечение комфортной среды проживания на территории муниципального образования Московской области»	04	09	1720100000		20 633,44000	36 241,78000	36 241,78000
Ямочный ремонт асфальтового покрытия дворовых территорий	04	09	1720182890		20 633,44000	36 241,78000	36 241,78000
Иные закупки товаров, работ и услуг для обеспечения государственных (муниципальных) нужд	04	09	1720182890	240	20 633,44000	36 241,78000	36 241,78000
Федеральный проект «Формирование комфортной городской среды»	04	09	172F200000		32 149,40000	64 483,28000	64 483,28000
Ремонт дворовых территорий	04	09	172F282740		32 149,40000	64 483,28000	64 483,28000
Иные закупки товаров, работ и услуг для обеспечения государственных (муниципальных) нужд	04	09	172F282740	240	32 149,40000	64 483,28000	64 483,28000
Связь и информатика	04	10			5 224,82400	7 147,00000	7 563,00000

Муниципальная программа «Цифровое муниципальное образование»	04	10	1500000000		5 224,82400	7 147,00000	7 563,00000
Подпрограмма «Повышение качества и доступности предоставления государственных и муниципальных услуг на базе многофункциональных центров предоставления государственных и муниципальных услуг»	04	10	1510000000		845,00000	878,00000	914,00000
Основное мероприятие «Совершенствование системы предоставления государственных и муниципальных услуг по принципу одного окна в многофункциональных центрах предоставления государственных и муниципальных услуг»	04	10	1510200000		845,00000	878,00000	914,00000
Техническая поддержка программно-технических комплексов для оформления паспортов гражданина Российской Федерации, удостоверяющих личность гражданина Российской Федерации за пределами территории Российской Федерации, в многофункциональных центрах предоставления государственных и муниципальных услуг	04	10	1510280860		845,00000	878,00000	914,00000
Субсидии бюджетным учреждениям	04	10	1510280860	610	845,00000	878,00000	914,00000
Подпрограмма «Развитие информационной и технологической инфраструктуры экосистемы цифровой экономики муниципального образования Московской области»	04	10	1520000000		4 379,82400	6 269,00000	6 649,00000
Основное мероприятие «Информационная безопасность»	04	10	1520200000		3 949,82400	5 839,00000	6 219,00000
Информационная безопасность	04	10	1520201160		3 949,82400	5 839,00000	6 219,00000
Иные закупки товаров, работ и услуг для обеспечения государственных (муниципальных) нужд	04	10	1520201160	240	2 219,00000	2 109,00000	2 119,00000
Субсидии бюджетным учреждениям	04	10	1520201160	610	1 730,82400	3 730,00000	4 100,00000
Основное мероприятие «Цифровое государственное управление»	04	10	1520300000		430,00000	430,00000	430,00000
Цифровое государственное управление	04	10	1520301170		430,00000	430,00000	430,00000
Иные закупки товаров, работ и услуг для обеспечения государственных (муниципальных) нужд	04	10	1520301170	240	430,00000	430,00000	430,00000
Другие вопросы в области национальной экономики	04	12			78 668,02495	72 563,74911	73 531,95145
Муниципальная программа «Безопасность и обеспечение безопасности жизнедеятельности населения»	04	12	0800000000		5 072,00000	5 072,00000	5 072,00000
Подпрограмма «Профилактика преступлений и иных правонарушений»	04	12	0810000000		5 072,00000	5 072,00000	5 072,00000
Основное мероприятие «Развитие похоронного дела»	04	12	0810700000		5 072,00000	5 072,00000	5 072,00000
Осуществление переданных полномочий Московской области по транспортировке в морг, включая погрузоразгрузочные работы, с мест обнаружения или происшествия умерших для производства судебно-медицинской экспертизы	04	12	0810762820		5 072,00000	5 072,00000	5 072,00000
Субсидии бюджетным учреждениям	04	12	0810762820	610	5 072,00000	5 072,00000	5 072,00000
Муниципальная программа «Предпринимательство»	04	12	1100000000		8 000,00000	8 000,00000	8 000,00000
Подпрограмма «Инвестиции»	04	12	1110000000		1 000,00000	1 000,00000	1 000,00000
Основное мероприятие «Стимулирование инвестиционной деятельности»	04	12	1110800000		1 000,00000	1 000,00000	1 000,00000
Поддержка и стимулирование инвестиционной деятельности на территории городских округов Московской области	04	12	1110801530		1 000,00000	1 000,00000	1 000,00000
Иные закупки товаров, работ и услуг для обеспечения государственных (муниципальных) нужд	04	12	1110801530	240	1 000,00000	1 000,00000	1 000,00000
Подпрограмма «Развитие малого и среднего предпринимательства»	04	12	1130000000		7 000,00000	7 000,00000	7 000,00000
Основное мероприятие «Реализация механизмов муниципальной поддержки субъектов малого и среднего предпринимательства»	04	12	1130200000		7 000,00000	7 000,00000	7 000,00000
Содействие развитию малого и среднего предпринимательства	04	12	1130200750		7 000,00000	7 000,00000	7 000,00000
Субсидии юридическим лицам (кроме некоммерческих организаций), индивидуальным предпринимателям, физическим лицам - производителям товаров, работ, услуг	04	12	1130200750	810	7 000,00000	7 000,00000	7 000,00000
Муниципальная программа «Управление имуществом и муниципальными финансами»	04	12	1200000000		2 806,50000	2 000,00000	2 000,00000
Подпрограмма «Эффективное управление имуществом и муниципальными финансами»	04	12	1210000000		2 806,50000	2 000,00000	2 000,00000
Основное мероприятие «Управление имуществом, находящимся в муниципальной собственности, и выполнение кадастровых работ»	04	12	1210200000		2 806,50000	2 000,00000	2 000,00000
Выполнения комплексных кадастровых работ и утверждение карты-плана территории	04	12	1210200790		2 806,50000	2 000,00000	2 000,00000
Иные закупки товаров, работ и услуг для обеспечения государственных (муниципальных) нужд	04	12	1210200790	240	2 806,50000	2 000,00000	2 000,00000
Муниципальная программа «Архитектура и градостроительство»	04	12	1600000000		62 789,52495	57 491,74911	58 459,95145
Подпрограмма «Разработка Генерального плана развития городского округа»	04	12	1610000000		150,00000	2 144,00000	2 346,00000
Основное мероприятие «Обеспечение разработки и внесение изменений в нормативы градостроительного проектирования городского округа»	04	12	1610300000		150,00000	2 144,00000	2 346,00000
Утверждение генеральных планов городского округа, правил землепользования и застройки, утверждение подготовленной на основе генеральных планов городского округа документации по планировке территории, выдача разрешений на строительство	04	12	1610300650		150,00000	2 144,00000	2 346,00000
Иные закупки товаров, работ и услуг для обеспечения государственных (муниципальных) нужд	04	12	1610300650	240	150,00000	2 144,00000	2 346,00000
Подпрограмма «Реализация политики пространственного развития городского округа»	04	12	1620000000		6 852,33901	400,00000	4 081,43436
Основное мероприятие «Обеспечение мер по ликвидации самовольных, недостроенных и аварийных объектов на территории муниципального образования Московской области»	04	12	1620500000		6 852,33901	400,00000	4 081,43436
Ликвидация самовольных, недостроенных и аварийных объектов на территории муниципального образования	04	12	1620501210		6 852,33901	400,00000	4 081,43436
Иные закупки товаров, работ и услуг для обеспечения государственных (муниципальных) нужд	04	12	1620501210	240	6 452,33901	0,00000	3 681,43436
Субсидии бюджетным учреждениям	04	12	1620501210	610	400,00000	400,00000	400,00000
Обеспечивающая подпрограмма	04	12	1640000000		55 787,18594	54 947,74911	52 032,51709
Основное мероприятие «Создание условий для реализации полномочий органов местного самоуправления»	04	12	1640100000		55 787,18594	54 947,74911	52 032,51709
Расходы на обеспечение деятельности (оказание услуг) муниципальных учреждений в сфере архитектуры и градостроительства	04	12	1640106010		55 787,18594	54 947,74911	52 032,51709
Расходы на выплаты персоналу казенных учреждений	04	12	1640106010	110	54 850,16771	53 917,72911	51 002,56000
Иные закупки товаров, работ и услуг для обеспечения государственных (муниципальных) нужд	04	12	1640106010	240	937,01823	1 030,02000	1 029,95709
Жилищно-коммунальное хозяйство	05				6 822 290,57718	6 822 133,10584	4 427 658,88717
Жилищное хозяйство	05	01			1 238 811,87389	1 723 152,15084	1 784 875,11217
Муниципальная программа «Развитие инженерной инфраструктуры, энергоэффективности и отрасли обращения с отходами»	05	01	1000000000		413 296,26412	0,00000	0,00000
Подпрограмма «Реализация полномочий в сфере жилищно-коммунального хозяйства»	05	01	1080000000		413 296,26412	0,00000	0,00000
Основное мероприятие «Создание экономических условий для повышения эффективности работы организаций жилищно-коммунального хозяйства Московской области»	05	01	1080100000		413 296,26412	0,00000	0,00000
Реализация отдельных мероприятий муниципальных программ за счет средств местного бюджета	05	01	1080171430		413 296,26412	0,00000	0,00000
Субсидии юридическим лицам (кроме некоммерческих организаций), индивидуальным предпринимателям, физическим лицам - производителям товаров, работ, услуг	05	01	1080171430	810	413 296,26412	0,00000	0,00000
Муниципальная программа «Управление имуществом и муниципальными финансами»	05	01	1200000000		111 234,00000	1 728,00000	65 733,35669
Подпрограмма «Эффективное управление имуществом и муниципальными финансами»	05	01	1210000000		111 234,00000	1 728,00000	65 733,35669
Основное мероприятие «Управление имуществом, находящимся в муниципальной собственности, и выполнение кадастровых работ»	05	01	1210200000		111 234,00000	1 728,00000	65 733,35669
Владение, пользование и распоряжение имуществом, находящимся в муниципальной собственности городского округа	05	01	1210200170		7 472,00000	1 728,00000	7 315,00000
Иные закупки товаров, работ и услуг для обеспечения государственных (муниципальных) нужд	05	01	1210200170	240	7 472,00000	1 728,00000	7 315,00000

Взносы на капитальный ремонт общего имущества многоквартирных домов	05	01	1210200180		103 762,00000	0,00000	58 418,35669
Иные закупки товаров, работ и услуг для обеспечения государственных (муниципальных) нужд	05	01	1210200180	240	103 762,00000	0,00000	58 418,35669
Муниципальная программа «Формирование современной комфортной городской среды»	05	01	1700000000		114 543,00000	0,00000	0,00000
Подпрограмма «Создание условий для обеспечения комфортного проживания жителей, в том числе в многоквартирных домах на территории Московской области»	05	01	1720000000		114 543,00000	0,00000	0,00000
Основное мероприятие «Создание благоприятных условий для проживания граждан в многоквартирных домах, расположенных на территории Московской области»	05	01	1720200000		67 065,00000	0,00000	0,00000
Аварийно-восстановительные работы в многоквартирных домах	05	01	17202S0790		67 065,00000	0,00000	0,00000
Субсидии юридическим лицам (кроме некоммерческих организаций), индивидуальным предпринимателям, физическим лицам - производителям товаров, работ, услуг	05	01	17202S0790	810	67 065,00000	0,00000	0,00000
Основное мероприятие «Приведение в надлежащее состояние подъездов в многоквартирных домах»	05	01	1720300000		47 478,00000	0,00000	0,00000
Ремонт подъездов в многоквартирных домах	05	01	1720380950		47 478,00000	0,00000	0,00000
Субсидии юридическим лицам (кроме некоммерческих организаций), индивидуальным предпринимателям, физическим лицам - производителям товаров, работ, услуг	05	01	1720380950	810	47 478,00000	0,00000	0,00000
Муниципальная программа «Переселение граждан из аварийного жилищного фонда»	05	01	1900000000		390 117,07393	1 721 424,15084	1 719 141,75548
Подпрограмма «Обеспечение устойчивого сокращения непригодного для проживания жилищного фонда»	05	01	1910000000		122 976,93685	0,00000	0,00000
Основное мероприятие «Реализация мероприятий по предоставлению субсидии гражданам, переселяемым из аварийного жилищного фонда, на приобретение (строительство) жилых помещений»	05	01	1910100000		58 964,64012	0,00000	0,00000
Обеспечение мероприятий по устойчивому сокращению непригодного для проживания жилищного фонда за счет средств местного бюджета	05	01	1910177480		58 964,64012	0,00000	0,00000
Бюджетные инвестиции	05	01	1910177480	410	58 953,33852	0,00000	0,00000
Уплата налогов, сборов и иных платежей	05	01	1910177480	850	11,30160	0,00000	0,00000
Федеральный проект «Обеспечение устойчивого сокращения непригодного для проживания жилищного фонда»	05	01	191F300000		64 012,29673	0,00000	0,00000
Обеспечение мероприятий по устойчивому сокращению непригодного для проживания жилищного фонда	05	01	191F367484		45 639,68654	0,00000	0,00000
Бюджетные инвестиции	05	01	191F367484	410	43 370,09588	0,00000	0,00000
Уплата налогов, сборов и иных платежей	05	01	191F367484	850	2 269,59066	0,00000	0,00000
Обеспечение мероприятий по устойчивому сокращению непригодного для проживания жилищного фонда	05	01	191F36748S		18 372,61019	0,00000	0,00000
Бюджетные инвестиции	05	01	191F36748S	410	17 463,50245	0,00000	0,00000
Уплата налогов, сборов и иных платежей	05	01	191F36748S	850	909,10774	0,00000	0,00000
Подпрограмма «Обеспечение мероприятий по переселению граждан из аварийного жилищного фонда в Московской области, признанного таковым после 1 января 2017 года»	05	01	1940000000		267 140,13708	1 721 424,15084	1 719 141,75548
Основное мероприятие «Переселение граждан из аварийного жилищного фонда в Московской области, признанного таковым после 1 января 2017 года»	05	01	1940100000		267 140,13708	1 721 424,15084	1 719 141,75548
Обеспечение мероприятий по переселению граждан из аварийного жилищного фонда, признанного таковым после 1 января 2017 года, за счет средств местного бюджета	05	01	1940179605		20 125,00324	1 821,76282	0,00000
Бюджетные инвестиции	05	01	1940179605	410	16 210,05754	1 821,76282	0,00000
Уплата налогов, сборов и иных платежей	05	01	1940179605	850	3 914,94570	0,00000	0,00000
Обеспечение мероприятий по переселению граждан из аварийного жилищного фонда, признанного таковым после 1 января 2017 года	05	01	19401S9605		247 015,13384	1 719 602,38802	1 719 141,75548
Бюджетные инвестиции	05	01	19401S9605	410	196 590,11757	1 719 602,38802	1 719 141,75548
Уплата налогов, сборов и иных платежей	05	01	19401S9605	850	50 425,01627	0,00000	0,00000
Непрограммные расходы	05	01	9900000000		209 621,53584	0,00000	0,00000
Резервный фонд администрации	05	01	9900000060		8 000,00000	0,00000	0,00000
Иные закупки товаров, работ и услуг для обеспечения государственных (муниципальных) нужд	05	01	9900000060	240	8 000,00000	0,00000	0,00000
Резервный фонд на предупреждение и ликвидацию чрезвычайных ситуаций и последствий стихийных бедствий	05	01	9900000070		4 000,00000	0,00000	0,00000
Иные закупки товаров, работ и услуг для обеспечения государственных (муниципальных) нужд	05	01	9900000070	240	4 000,00000	0,00000	0,00000
Оплата исполнительных листов, судебных издержек	05	01	9900000080		246,85084	0,00000	0,00000
Исполнение судебных актов	05	01	9900000080	830	246,85084	0,00000	0,00000
Расходы за счет средств резервного фонда Правительства Московской области	05	01	9900007710		197 374,68500	0,00000	0,00000
Иные закупки товаров, работ и услуг для обеспечения государственных (муниципальных) нужд	05	01	9900007710	240	197 374,68500	0,00000	0,00000
Коммунальное хозяйство	05	02			2 354 799,17729	2 301 685,96000	130 496,13000
Муниципальная программа «Развитие инженерной инфраструктуры, энергоэффективности и отрасли обращения с отходами»	05	02	1000000000		2 083 251,93729	2 264 485,91000	130 496,13000
Подпрограмма «Объекты теплоснабжения, инженерные коммуникации»	05	02	1030000000		1 988 550,19000	2 264 485,91000	130 496,13000
Основное мероприятие «Строительство, реконструкция, капитальный ремонт объектов теплоснабжения на территории муниципальных образований Московской области»	05	02	1030100000		152 801,31000	672 219,08000	120 160,13000
Реализация мероприятий по капитальному ремонту объектов теплоснабжения	05	02	10301S3310		17 165,73000	205 988,79000	120 160,13000
Иные закупки товаров, работ и услуг для обеспечения государственных (муниципальных) нужд	05	02	10301S3310	240	17 165,73000	205 988,79000	120 160,13000
Строительство и реконструкция объектов теплоснабжения	05	02	10301S4730		135 635,58000	466 230,29000	0,00000
Бюджетные инвестиции	05	02	10301S4730	410	135 635,58000	466 230,29000	0,00000
Основное мероприятие «Строительство, реконструкция, капитальный ремонт сетей водоснабжения, водоотведения, теплоснабжения на территории муниципальных образований Московской области»	05	02	1030200000		1 835 748,88000	1 591 516,05000	0,00000
Реализация мероприятий по капитальному ремонту сетей теплоснабжения на территории муниципальных образований	05	02	10302S1390		110 782,44000	969 749,62000	0,00000
Иные закупки товаров, работ и услуг для обеспечения государственных (муниципальных) нужд	05	02	10302S1390	240	110 782,44000	969 749,62000	0,00000
Реализация первоочередных мероприятий по капитальному ремонту сетей теплоснабжения	05	02	10302S1400		1 553 050,00000	0,00000	0,00000
Иные закупки товаров, работ и услуг для обеспечения государственных (муниципальных) нужд	05	02	10302S1400	240	1 553 050,00000	0,00000	0,00000
Строительство и реконструкция сетей теплоснабжения муниципальной собственности	05	02	10302S4160		130 061,80000	621 766,43000	0,00000
Бюджетные инвестиции	05	02	10302S4160	410	130 061,80000	621 766,43000	0,00000
Реализация первоочередных мероприятий по строительству и реконструкции сетей теплоснабжения муниципальной собственности	05	02	10302S4780		41 854,64000	0,00000	0,00000
Бюджетные инвестиции	05	02	10302S4780	410	41 854,64000	0,00000	0,00000
Основное мероприятие «Мониторинг разработки и утверждения схем водоснабжения и водоотведения, теплоснабжения, а также программ комплексного развития систем коммунальной инфраструктуры городских округов»	05	02	1030500000		0,00000	750,78000	10 336,00000
Организация в границах городского округа электро-, тепло-, газо- и водоснабжения населения, водоотведения, снабжения населения топливом	05	02	1030500190		0,00000	750,78000	10 336,00000
Иные закупки товаров, работ и услуг для обеспечения государственных (муниципальных) нужд	05	02	1030500190	240	0,00000	750,78000	10 336,00000
Подпрограмма «Реализация полномочий в сфере жилищно-коммунального хозяйства»	05	02	1080000000		94 701,74729	0,00000	0,00000
Основное мероприятие «Создание экономических условий для повышения эффективности работы организаций жилищно-коммунального хозяйства Московской области»	05	02	1080100000		94 701,74729	0,00000	0,00000
Реализация отдельных мероприятий муниципальных программ за счет средств местного бюджета	05	02	1080171430		94 701,74729	0,00000	0,00000
Субсидии юридическим лицам (кроме некоммерческих организаций), индивидуальным предпринимателям, физическим лицам - производителям товаров, работ, услуг	05	02	1080171430	810	94 701,74729	0,00000	0,00000

Муниципальная программа «Формирование современной комфортной городской среды»	05	02	1700000000		0,00000	37 200,05000	0,00000
Подпрограмма «Создание условий для обеспечения комфортного проживания жителей, в том числе в многоквартирных домах на территории Московской области»	05	02	1720000000		0,00000	37 200,05000	0,00000
Основное мероприятие «Обеспечение комфортной среды проживания на территории муниципального образования Московской области»	05	02	1720100000		0,00000	37 200,05000	0,00000
Устройство и модернизация контейнерных площадок	05	02	17201S2490		0,00000	37 200,05000	0,00000
Иные закупки товаров, работ и услуг для обеспечения государственных (муниципальных) нужд	05	02	17201S2490	240	0,00000	37 200,05000	0,00000
Непрограммные расходы	05	02	9900000000		271 547,24000	0,00000	0,00000
Расходы за счет средств резервного фонда Правительства Московской области	05	02	9900007710		271 547,24000	0,00000	0,00000
Иные закупки товаров, работ и услуг для обеспечения государственных (муниципальных) нужд	05	02	9900007710	240	179 422,24000	0,00000	0,00000
Субсидии юридическим лицам (кроме некоммерческих организаций), индивидуальным предпринимателям, физическим лицам - производителям товаров, работ, услуг	05	02	9900007710	810	92 125,00000	0,00000	0,00000
Благоустройство	05	03			3 127 623,29219	2 708 705,08000	2 419 665,69000
Муниципальная программа «Развитие сельского хозяйства»	05	03	0600000000		550,00000	1 000,00000	1 000,00000
Подпрограмма «Вовлечение в оборот земель сельскохозяйственного назначения и развитие мелиорации»	05	03	0620000000		550,00000	1 000,00000	1 000,00000
Основное мероприятие «Реализация мероприятий в области мелиорации земель сельскохозяйственного назначения»	05	03	0620100000		550,00000	1 000,00000	1 000,00000
Проведение мероприятий по комплексной борьбе с борщевиком Сосновского	05	03	0620101280		550,00000	1 000,00000	1 000,00000
Иные закупки товаров, работ и услуг для обеспечения государственных (муниципальных) нужд	05	03	0620101280	240	550,00000	1 000,00000	1 000,00000
Муниципальная программа «Безопасность и обеспечение безопасности жизнедеятельности населения»	05	03	0800000000		35 927,73830	33 548,00000	41 022,00000
Подпрограмма «Профилактика преступлений и иных правонарушений»	05	03	0810000000		35 927,73830	33 548,00000	41 022,00000
Основное мероприятие «Развитие похоронного дела»	05	03	0810700000		35 927,73830	33 548,00000	41 022,00000
Содержание мест захоронения	05	03	0810700590		35 927,73830	33 548,00000	41 022,00000
Иные закупки товаров, работ и услуг для обеспечения государственных (муниципальных) нужд	05	03	0810700590	240	35 927,73830	33 548,00000	41 022,00000
Муниципальная программа «Развитие инженерной инфраструктуры, энергоэффективности и отрасли обращения с отходами»	05	03	1000000000		479,38205	1 339,54000	2 550,00000
Подпрограмма «Чистая вода»	05	03	1010000000		479,38205	1 339,54000	2 550,00000
Основное мероприятие «Строительство, реконструкция, капитальный ремонт, приобретение, монтаж и ввод в эксплуатацию объектов водоснабжения на территории муниципальных образований Московской области»	05	03	1010200000		479,38205	1 339,54000	2 550,00000
Содержание и ремонт шахтных колодцев	05	03	1010201540		479,38205	1 339,54000	2 550,00000
Иные закупки товаров, работ и услуг для обеспечения государственных (муниципальных) нужд	05	03	1010201540	240	479,38205	1 339,54000	2 550,00000
Муниципальная программа «Развитие институтов гражданского общества, повышение эффективности местного самоуправления и реализации молодежной политики»	05	03	1300000000		5 500,00000	0,00000	0,00000
Подпрограмма «Эффективное местное самоуправление»	05	03	1330000000		5 500,00000	0,00000	0,00000
Основное мероприятие «Практики инициативного бюджетирования»	05	03	1330200000		5 500,00000	0,00000	0,00000
Реализация на территориях муниципальных образований проектов граждан, сформированных в рамках практик инициативного бюджетирования (Выполнение работ по установке детской, игровой площадки по адресу: Московская область, Городской округ Подольск, мкр. Львовский, ул. Железнодорожная, д. 2)	05	03	13302S3057		5 500,00000	0,00000	0,00000
Иные закупки товаров, работ и услуг для обеспечения государственных (муниципальных) нужд	05	03	13302S3057	240	5 500,00000	0,00000	0,00000
Муниципальная программа «Формирование современной комфортной городской среды»	05	03	1700000000		3 081 730,06995	2 672 817,54000	2 375 093,69000
Подпрограмма «Комфортная городская среда»	05	03	1710000000		1 584 615,91514	1 759 466,70000	1 345 416,13000
Основное мероприятие «Благоустройство общественных территорий муниципальных образований Московской области»	05	03	1710100000		514 199,25514	799 723,00000	0,00000
Благоустройство общественных территорий муниципальных образований Московской области (за исключением мероприятий по содержанию территорий)	05	03	1710101340		51 298,33071	4 568,00000	0,00000
Иные закупки товаров, работ и услуг для обеспечения государственных (муниципальных) нужд	05	03	1710101340	240	51 298,33071	4 568,00000	0,00000
Изготовление и установка стел «Город трудовой доблести» за счет средств местного бюджета	05	03	1710173630		5 221,00000	0,00000	0,00000
Иные закупки товаров, работ и услуг для обеспечения государственных (муниципальных) нужд	05	03	1710173630	240	5 221,00000	0,00000	0,00000
Благоустройство лесопарковых зон за счет средств местного бюджета	05	03	1710173730		2 414,56443	0,00000	0,00000
Субсидии бюджетным учреждениям	05	03	1710173730	610	2 414,56443	0,00000	0,00000
Устройство систем наружного освещения в рамках реализации проекта «Светлый город»	05	03	1710182630		9 709,64000	0,00000	0,00000
Иные закупки товаров, работ и услуг для обеспечения государственных (муниципальных) нужд	05	03	1710182630	240	9 709,64000	0,00000	0,00000
Благоустройство лесопарковых зон	05	03	17101S3730		445 555,72000	795 155,00000	0,00000
Иные закупки товаров, работ и услуг для обеспечения государственных (муниципальных) нужд	05	03	17101S3730	240	21 057,58000	0,00000	0,00000
Субсидии бюджетным учреждениям	05	03	17101S3730	610	424 498,14000	795 155,00000	0,00000
Федеральный проект «Формирование комфортной городской среды»	05	03	171F200000		1 070 416,66000	959 743,70000	1 345 416,13000
Реализация программ формирования современной городской среды в части благоустройства общественных территорий	05	03	171F255551		190 861,44000	0,00000	0,00000
Иные закупки товаров, работ и услуг для обеспечения государственных (муниципальных) нужд	05	03	171F255551	240	190 861,44000	0,00000	0,00000
Реализация программ формирования современной городской среды в части достижения основного результата по благоустройству общественных территорий (изготовление и установка стел «Город трудовой доблести»)	05	03	171F255554		281 269,70000	0,00000	0,00000
Иные закупки товаров, работ и услуг для обеспечения государственных (муниципальных) нужд	05	03	171F255554	240	281 269,70000	0,00000	0,00000
Реализация программ формирования современной городской среды в части достижения основного результата по благоустройству общественных территорий (благоустройство скверов)	05	03	171F255555		0,00000	80 278,63000	0,00000
Иные закупки товаров, работ и услуг для обеспечения государственных (муниципальных) нужд	05	03	171F255555	240	0,00000	80 278,63000	0,00000
Реализация программ формирования современной городской среды в части достижения основного результата по благоустройству общественных территорий	05	03	171F255559		598 285,52000	879 465,07000	1 345 416,13000
Иные закупки товаров, работ и услуг для обеспечения государственных (муниципальных) нужд	05	03	171F255559	240	598 285,52000	879 465,07000	1 345 416,13000
Подпрограмма «Создание условий для обеспечения комфортного проживания жителей, в том числе в многоквартирных домах на территории Московской области»	05	03	1720000000		1 497 114,15481	913 350,84000	1 029 677,56000
Основное мероприятие «Обеспечение комфортной среды проживания на территории муниципального образования Московской области»	05	03	1720100000		1 497 114,15481	913 350,84000	1 029 677,56000
Содержание территорий в нормативном состоянии	05	03	1720100620		349 198,46885	141 970,00000	302 888,00000
Иные закупки товаров, работ и услуг для обеспечения государственных (муниципальных) нужд	05	03	1720100620	240	253 844,46885	301,00000	205 627,00000
Субсидии бюджетным учреждениям	05	03	1720100620	610	95 354,00000	141 669,00000	97 261,00000
Комплексное благоустройство дворовых территорий	05	03	1720101330		6 871,93021	0,00000	0,00000
Иные закупки товаров, работ и услуг для обеспечения государственных (муниципальных) нужд	05	03	1720101330	240	6 871,93021	0,00000	0,00000
Организация наружного освещения	05	03	1720101480		112 528,26601	104 510,57000	134 039,00000
Иные закупки товаров, работ и услуг для обеспечения государственных (муниципальных) нужд	05	03	1720101480	240	112 528,26601	104 510,57000	134 039,00000
Ликвидация несанкционированных навалов мусора	05	03	1720101790		169 015,86739	11 948,71000	20 000,00000

Иные закупки товаров, работ и услуг для обеспечения государственных (муниципальных) нужд	05	03	1720101790	240	133 710,00000	1 948,71000	10 000,00000
Субсидии бюджетным учреждениям	05	03	1720101790	610	35 305,86739	10 000,00000	10 000,00000
Модернизация асфальтовых и иных покрытий с дополнительным благоустройством на дворовых территориях	05	03	1720101920		112 805,79000	0,00000	0,00000
Иные закупки товаров, работ и услуг для обеспечения государственных (муниципальных) нужд	05	03	1720101920	240	112 805,79000	0,00000	0,00000
Модернизация детских игровых площадок, установленных ранее с привлечением средств бюджета Московской области	05	03	1720101930		26 317,75084	0,00000	29 443,00000
Иные закупки товаров, работ и услуг для обеспечения государственных (муниципальных) нужд	05	03	1720101930	240	26 317,75084	0,00000	29 443,00000
Замена и модернизация детских игровых площадок	05	03	1720101940		70 618,20600	0,00000	87 895,00000
Иные закупки товаров, работ и услуг для обеспечения государственных (муниципальных) нужд	05	03	1720101940	240	70 618,20600	0,00000	87 895,00000
Расходы на обеспечение деятельности (оказание услуг) муниципальных учреждений в сфере благоустройства (МКУ/МБУ/МАУ)	05	03	1720106242		635 706,61441	646 964,00000	447 455,00000
Субсидии бюджетным учреждениям	05	03	1720106242	610	635 706,61441	646 964,00000	447 455,00000
Создание и ремонт пешеходных коммуникаций	05	03	1720181870		14 051,26110	7 957,56000	7 957,56000
Иные закупки товаров, работ и услуг для обеспечения государственных (муниципальных) нужд	05	03	1720181870	240	14 051,26110	7 957,56000	7 957,56000
Непрограммные расходы	05	03	9900000000		3 436,10189	0,00000	0,00000
Оплата исполнительных листов, судебных издержек	05	03	9900000080		3 436,10189	0,00000	0,00000
Исполнение судебных актов	05	03	9900000080	830	608,77477	0,00000	0,00000
Уплата налогов, сборов и иных платежей	05	03	9900000080	850	2 827,32712	0,00000	0,00000
Другие вопросы в области жилищно-коммунального хозяйства	05	05			101 056,23381	88 589,91500	92 621,95500
Муниципальная программа «Безопасность и обеспечение безопасности жизнедеятельности населения»	05	05	0800000000		26 250,26170	21 524,00000	21 524,00000
Подпрограмма «Профилактика преступлений и иных правонарушений»	05	05	0810000000		26 250,26170	21 524,00000	21 524,00000
Основное мероприятие «Развитие похоронного дела»	05	05	0810700000		26 250,26170	21 524,00000	21 524,00000
Расходы на обеспечение деятельности (оказание услуг) муниципальных учреждений в сфере похоронного дела	05	05	0810706250		26 250,26170	21 524,00000	21 524,00000
Расходы на выплаты персоналу казенных учреждений	05	05	0810706250	110	24 654,00000	20 000,00000	20 000,00000
Иные закупки товаров, работ и услуг для обеспечения государственных (муниципальных) нужд	05	05	0810706250	240	1 372,26170	1 300,00000	1 300,00000
Уплата налогов, сборов и иных платежей	05	05	0810706250	850	224,00000	224,00000	224,00000
Муниципальная программа «Развитие инженерной инфраструктуры, энергоэффективности и отрасли обращения с отходами»	05	05	1000000000		74 088,01711	66 347,96000	70 380,00000
Обеспечивающая подпрограмма	05	05	1070000000		74 088,01711	66 347,96000	70 380,00000
Основное мероприятие «Создание условий для реализации полномочий органов местного самоуправления»	05	05	1070100000		74 088,01711	66 347,96000	70 380,00000
Обеспечение деятельности органов местного самоуправления	05	05	1070100130		39 846,77711	39 848,96000	43 881,00000
Расходы на выплаты персоналу государственных (муниципальных) органов	05	05	1070100130	120	37 442,72735	37 604,72700	41 636,76700
Иные закупки товаров, работ и услуг для обеспечения государственных (муниципальных) нужд	05	05	1070100130	240	2 384,04976	2 244,23300	2 244,23300
Уплата налогов, сборов и иных платежей	05	05	1070100130	850	20,00000	0,00000	0,00000
Расходы на обеспечение деятельности (оказание услуг) муниципальных учреждений в сфере жилищно-коммунального хозяйства	05	05	1070106220		34 241,24000	26 499,00000	26 499,00000
Расходы на выплаты персоналу казенных учреждений	05	05	1070106220	110	33 741,24000	25 999,00000	25 999,00000
Иные закупки товаров, работ и услуг для обеспечения государственных (муниципальных) нужд	05	05	1070106220	240	500,00000	500,00000	500,00000
Муниципальная программа «Управление имуществом и муниципальными финансами»	05	05	1200000000		717,95500	717,95500	717,95500
Подпрограмма «Эффективное управление имуществом комплексом»	05	05	1210000000		692,95500	692,95500	692,95500
Основное мероприятие «Создание условий для реализации государственных полномочий в области земельных отношений, определения соответствия объектов жилищного строительства, присвоения адресов и согласования перепланировки помещений»	05	05	1210300000		692,95500	692,95500	692,95500
Единая субвенция на осуществление государственных полномочий Московской области в области земельных отношений, определения соответствия объектов жилищного строительства, присвоения адресов и согласования перепланировки помещений	05	05	1210365900		692,95500	692,95500	692,95500
Расходы на выплаты персоналу государственных (муниципальных) органов	05	05	1210365900	120	641,29000	641,29000	641,29000
Иные закупки товаров, работ и услуг для обеспечения государственных (муниципальных) нужд	05	05	1210365900	240	51,66500	51,66500	51,66500
Обеспечивающая подпрограмма	05	05	1250000000		25,00000	25,00000	25,00000
Основное мероприятие «Мероприятия, реализуемые в целях создания условий для реализации полномочий органов местного самоуправления»	05	05	1250300000		25,00000	25,00000	25,00000
Организация профессионального образования и дополнительного профессионального образования выборных должностных лиц местного самоуправления, членов выборных органов местного самоуправления, депутатов представительных органов муниципальных образований, муниципальных служащих и работников муниципальных учреждений, организация подготовки кадров для муниципальной службы	05	05	1250300830		25,00000	25,00000	25,00000
Иные закупки товаров, работ и услуг для обеспечения государственных (муниципальных) нужд	05	05	1250300830	240	25,00000	25,00000	25,00000
Охрана окружающей среды	06				155 358,49000	3 622,09000	3 887,09000
Другие вопросы в области охраны окружающей среды	06	05			155 358,49000	3 622,09000	3 887,09000
Муниципальная программа «Экология и окружающая среда»	06	05	0700000000		155 358,49000	3 622,09000	3 887,09000
Подпрограмма «Охрана окружающей среды»	06	05	0710000000		1 830,00000	1 705,00000	1 866,00000
Основное мероприятие «Проведение обследований состояния окружающей среды»	06	05	0710100000		1 830,00000	1 705,00000	1 866,00000
Организация мероприятий по охране окружающей среды в границах городского округа	06	05	0710100370		1 830,00000	1 705,00000	1 866,00000
Иные закупки товаров, работ и услуг для обеспечения государственных (муниципальных) нужд	06	05	0710100370	240	1 830,00000	1 705,00000	1 866,00000
Подпрограмма «Развитие водохозяйственного комплекса»	06	05	0720000000		1 175,00000	1 095,00000	1 199,00000
Основное мероприятие «Ликвидация последствий засорения водных объектов»	06	05	0720300000		1 175,00000	1 095,00000	1 199,00000
Организация мероприятий по устранению загрязнения водных объектов	06	05	0720301710		1 175,00000	1 095,00000	1 199,00000
Иные закупки товаров, работ и услуг для обеспечения государственных (муниципальных) нужд	06	05	0720301710	240	1 175,00000	1 095,00000	1 199,00000
Подпрограмма «Развитие лесного хозяйства»	06	05	0740000000		50 955,49000	822,09000	822,09000
Основное мероприятие «Осуществление отдельных полномочий в области лесных отношений»	06	05	0740100000		50 955,49000	822,09000	822,09000
Обеспечение переданных государственных полномочий Московской области по организации деятельности по сбору (в том числе раздельному сбору) отходов на лесных участках в составе земель лесного фонда, не предоставленных гражданам и юридическим лицам, а также по транспортированию, обработке и утилизации таких отходов	06	05	0740162050		50 955,49000	822,09000	822,09000
Иные закупки товаров, работ и услуг для обеспечения государственных (муниципальных) нужд	06	05	0740162050	240	50 955,49000	822,09000	822,09000
Подпрограмма «Ликвидация накопленного вреда окружающей среде»	06	05	0750000000		101 398,00000	0,00000	0,00000
Основное мероприятие «Финансовое обеспечение расходов, направленных на осуществление полномочий в области обращения с отходами»	06	05	0750100000		101 398,00000	0,00000	0,00000
Ликвидация несанкционированных свалок в границах городского округа	06	05	0750101460		101 398,00000	0,00000	0,00000
Иные закупки товаров, работ и услуг для обеспечения государственных (муниципальных) нужд	06	05	0750101460	240	101 398,00000	0,00000	0,00000
Образование	07				12 520 397,25401	9 226 947,35538	8 867 677,97512
Дошкольное образование	07	01			3 541 127,61022	2 930 101,00000	2 950 711,00000
Муниципальная программа «Образование»	07	01	0300000000		2 963 226,37927	2 913 901,00000	2 948 161,00000

Подпрограмма «Общее образование»	07	01	0310000000		2 963 226,37927	2 913 901,00000	2 948 161,00000
Основное мероприятие «Финансовое обеспечение деятельности образовательных организаций»	07	01	0310100000		2 923 303,37927	2 884 773,00000	2 919 033,00000
Расходы на обеспечение деятельности (оказание услуг) муниципальных учреждений - дошкольные образовательные организации	07	01	0310106040		650,72036	0,00000	0,00000
Иные закупки товаров, работ и услуг для обеспечения государственных (муниципальных) нужд	07	01	0310106040	240	650,72036	0,00000	0,00000
Расходы на обеспечение деятельности (оказание услуг) муниципальных учреждений - общеобразовательные организации, оказывающие услуги дошкольного, начального общего, основного общего, среднего общего образования	07	01	0310106050		578 458,65891	540 328,00000	574 588,00000
Субсидии бюджетным учреждениям	07	01	0310106050	610	578 458,65891	540 328,00000	574 588,00000
Финансовое обеспечение государственных гарантий реализации прав на получение общедоступного и бесплатного дошкольного образования в муниципальных дошкольных образовательных организациях, общедоступного и бесплатного дошкольного, начального общего, основного общего, среднего общего образования в муниципальных общеобразовательных организациях, обеспечение дополнительного образования детей в муниципальных общеобразовательных организациях, включая расходы на оплату труда, приобретение учебников и учебных пособий, средств обучения, игр, игрушек (за исключением расходов на содержание зданий и оплату коммунальных услуг)	07	01	0310162010		2 303 554,00000	2 303 823,00000	2 303 823,00000
Субсидии бюджетным учреждениям	07	01	0310162010	610	2 303 554,00000	2 303 823,00000	2 303 823,00000
Финансовое обеспечение получения дошкольного образования в частных дошкольных образовательных организациях, дошкольного, начального общего, основного общего, среднего общего образования в частных общеобразовательных организациях, осуществляющих образовательную деятельность по имеющим государственную аккредитацию основным общеобразовательным программам, включая расходы на оплату труда, приобретение учебников и учебных пособий, средств обучения, игр, игрушек (за исключением расходов на содержание зданий и оплату коммунальных услуг)	07	01	0310162020		38 090,00000	38 072,00000	38 072,00000
Субсидии некоммерческим организациям (за исключением государственных (муниципальных) учреждений, государственных корпораций (компаний), публично-правовых компаний)	07	01	0310162020	630	38 090,00000	38 072,00000	38 072,00000
Выплата пособия педагогическим работникам муниципальных дошкольных и общеобразовательных организаций - молодым специалистам	07	01	0310163180		2 550,00000	2 550,00000	2 550,00000
Субсидии бюджетным учреждениям	07	01	0310163180	610	2 550,00000	2 550,00000	2 550,00000
Основное мероприятие «Реализация федеральных государственных образовательных стандартов общего образования, в том числе мероприятий по нормативному правовому и методическому сопровождению, обновлению содержания и технологий образования»	07	01	0310200000		12 772,00000	0,00000	0,00000
Финансовое обеспечение расходов в связи с освобождением семей отдельных категорий граждан от платы, взимаемой за присмотр и уход за ребенком в муниципальных образовательных организациях в Московской области, реализующих программы дошкольного образования	07	01	03102S2970		12 772,00000	0,00000	0,00000
Субсидии бюджетным учреждениям	07	01	03102S2970	610	12 772,00000	0,00000	0,00000
Федеральный проект «Содействие занятости»	07	01	031P200000		27 151,00000	29 128,00000	29 128,00000
Государственная поддержка частных дошкольных образовательных организаций, частных общеобразовательных организаций и индивидуальных предпринимателей, осуществляющих образовательную деятельность по основным общеобразовательным программам дошкольного образования, с целью возмещения расходов на присмотр и уход, содержание имущества и арендную плату за использование помещений	07	01	031P2S2330		27 151,00000	29 128,00000	29 128,00000
Субсидии некоммерческим организациям (за исключением государственных (муниципальных) учреждений, государственных корпораций (компаний), публично-правовых компаний)	07	01	031P2S2330	630	27 151,00000	29 128,00000	29 128,00000
Муниципальная программа «Развитие инженерной инфраструктуры, энергоэффективности и отрасли обращения с отходами»	07	01	1000000000		2 084,66765	16 200,00000	2 550,00000
Подпрограмма «Энергосбережение и повышение энергетической эффективности»	07	01	1050000000		2 084,66765	16 200,00000	2 550,00000
Основное мероприятие «Повышение энергетической эффективности муниципальных учреждений Московской области»	07	01	1050100000		2 084,66765	16 200,00000	2 550,00000
Организация в границах городского округа электро-, газо- и водоснабжения населения, водоотведения, снабжения населения топливом	07	01	1050100190		2 084,66765	16 200,00000	2 550,00000
Субсидии бюджетным учреждениям	07	01	1050100190	610	2 084,66765	16 200,00000	2 550,00000
Муниципальная программа «Строительство и капитальный ремонт объектов социальной инфраструктуры»	07	01	1800000000		575 816,56330	0,00000	0,00000
Подпрограмма «Строительство (реконструкция), капитальный ремонт объектов образования»	07	01	1830000000		575 816,56330	0,00000	0,00000
Основное мероприятие «Организация строительства (реконструкции) объектов дошкольного образования»	07	01	1830100000		350 603,68000	0,00000	0,00000
Создание и развитие объектов дошкольного образования (включая реконструкцию со строительством пристроек)	07	01	1830100380		600,00000	0,00000	0,00000
Бюджетные инвестиции	07	01	1830100380	410	600,00000	0,00000	0,00000
Проектирование и строительство дошкольных образовательных организаций	07	01	18301S4440		350 003,68000	0,00000	0,00000
Бюджетные инвестиции	07	01	18301S4440	410	350 003,68000	0,00000	0,00000
Основное мероприятие «Капитальный ремонт объектов дошкольного образования»	07	01	1830600000		225 212,88330	0,00000	0,00000
Проведение капитального ремонта, технического переоснащения и благоустройства территорий учреждений образования	07	01	1830600390		32 784,11800	0,00000	0,00000
Иные закупки товаров, работ и услуг для обеспечения государственных (муниципальных) нужд	07	01	1830600390	240	32 784,11800	0,00000	0,00000
Проведение капитального ремонта в муниципальных дошкольных образовательных организациях и дошкольных отделениях муниципальных общеобразовательных организаций	07	01	18306S2590		180 860,69000	0,00000	0,00000
Иные закупки товаров, работ и услуг для обеспечения государственных (муниципальных) нужд	07	01	18306S2590	240	180 860,69000	0,00000	0,00000
Оснащение отремонтированных зданий муниципальных дошкольных образовательных организаций и дошкольных отделений муниципальных общеобразовательных организаций	07	01	18306S3990		11 568,07530	0,00000	0,00000
Иные закупки товаров, работ и услуг для обеспечения государственных (муниципальных) нужд	07	01	18306S3990	240	11 568,07530	0,00000	0,00000
Общее образование	07	02			7 771 835,47378	5 227 092,44788	4 819 234,80512
Муниципальная программа «Образование»	07	02	0300000000		5 071 821,75600	4 738 975,70788	4 816 684,80512
Подпрограмма «Общее образование»	07	02	0310000000		5 071 821,75600	4 738 975,70788	4 816 684,80512
Основное мероприятие «Финансовое обеспечение деятельности образовательных организаций»	07	02	0310100000		4 532 039,62089	4 304 863,55000	4 503 912,00000
Обеспечение подвоза обучающихся к месту обучения в муниципальные общеобразовательные организации	07	02	0310102270		30 123,31020	25 000,00000	25 000,00000
Иные закупки товаров, работ и услуг для обеспечения государственных (муниципальных) нужд	07	02	0310102270	240	5 029,90000	3 032,40000	3 032,40000
Субсидии бюджетным учреждениям	07	02	0310102270	610	25 093,41020	21 967,60000	21 967,60000
Расходы на обеспечение деятельности (оказание услуг) муниципальных учреждений - общеобразовательные организации, оказывающие услуги дошкольного, начального общего, основного общего, среднего общего образования	07	02	0310106050		690 737,31069	567 735,55000	766 7

Субсидии бюджетным учреждениям	07	02	0310162010	610	3 601 366,00000	3 511 907,00000	3 511 907,00000
Финансовое обеспечение получения дошкольного образования в частных дошкольных образовательных организациях, дошкольного, начального общего, основного общего, среднего общего образования в частных общеобразовательных организациях, осуществляющих образовательную деятельность по имеющим государственную аккредитацию основным общеобразовательным программам, включая расходы на оплату труда, приобретение учебников и учебных пособий, средств обучения, игр, игрушек (за исключением расходов на содержание зданий и оплату коммунальных услуг)	07	02	0310162020		57 473,00000	55 770,00000	55 770,00000
Субсидии некоммерческим организациям (за исключением государственных (муниципальных) учреждений, государственных корпораций (компаний), публично-правовых компаний)	07	02	0310162020	630	57 473,00000	55 770,00000	55 770,00000
Выплата пособия педагогическим работникам муниципальных дошкольных и общеобразовательных организаций - молодым специалистам	07	02	0310163180		8 600,00000	8 600,00000	8 600,00000
Субсидии бюджетным учреждениям	07	02	0310163180	610	8 600,00000	8 600,00000	8 600,00000
Ежемесячное денежное вознаграждение за классное руководство педагогическим работникам государственных и муниципальных образовательных организаций, реализующих образовательные программы начального общего образования, образовательные программы основного общего образования, образовательные программы среднего общего образования (Финансовое обеспечение государственных гарантий реализации прав на получение общедоступного и бесплатного дошкольного образования в муниципальных дошкольных образовательных организациях, общедоступного и бесплатного дошкольного, начального общего, основного общего, среднего общего образования в муниципальных общеобразовательных организациях, обеспечение дополнительного образования детей в муниципальных общеобразовательных организациях, включая расходы на оплату труда, приобретение учебников и учебных пособий, средств обучения, игр, игрушек (за исключением расходов на содержание зданий и оплату коммунальных услуг)	07	02	03101R3031		143 740,00000	135 851,00000	135 851,00000
Субсидии бюджетным учреждениям	07	02	03101R3031	610	143 740,00000	135 851,00000	135 851,00000
Основное мероприятие «Реализация федеральных государственных образовательных стандартов общего образования, в том числе мероприятий по нормативному правовому и методическому сопровождению, обновлению содержания и технологий образования»	07	02	0310200000		503 452,93006	412 270,15788	290 930,80512
Обеспечение питанием отдельных категорий обучающихся по очной форме обучения в частных общеобразовательных организациях, осуществляющих образовательную деятельность по имеющим государственную аккредитацию основным общеобразовательным программам	07	02	0310262090		2 313,00000	2 313,00000	2 313,00000
Субсидии некоммерческим организациям (за исключением государственных (муниципальных) учреждений, государственных корпораций (компаний), публично-правовых компаний)	07	02	0310262090	630	2 313,00000	2 313,00000	2 313,00000
Организация питания обучающихся, получающих основное и среднее общее образование, и отдельных категорий обучающихся, получающих начальное общее образование, в муниципальных общеобразовательных организациях за счет средств местного бюджета	07	02	0310272870		59 067,14720	118 368,13000	0,00000
Иные закупки товаров, работ и услуг для обеспечения государственных (муниципальных) нужд	07	02	0310272870	240	59 067,14720	118 368,13000	0,00000
Организация бесплатного горячего питания обучающихся, получающих начальное общее образование в муниципальных образовательных организациях	07	02	03102L3040		269 969,78286	285 969,02788	282 757,80512
Иные закупки товаров, работ и услуг для обеспечения государственных (муниципальных) нужд	07	02	03102L3040	240	269 969,78286	285 969,02788	282 757,80512
Приобретение автобусов для доставки обучающихся в общеобразовательные организации, расположенные в сельских населенных пунктах	07	02	03102S2260		5 245,00000	5 620,00000	5 860,00000
Субсидии бюджетным учреждениям	07	02	03102S2260	610	5 245,00000	5 620,00000	5 860,00000
Организация питания обучающихся, получающих основное и среднее общее образование, и отдельных категорий обучающихся, получающих начальное общее образование, в муниципальных общеобразовательных организациях	07	02	03102S2870		166 858,00000	0,00000	0,00000
Иные закупки товаров, работ и услуг для обеспечения государственных (муниципальных) нужд	07	02	03102S2870	240	159 722,67297	0,00000	0,00000
Субсидии бюджетным учреждениям	07	02	03102S2870	610	7 135,32703	0,00000	0,00000
Основное мероприятие «Обеспечение и проведение государственной итоговой аттестации обучающихся, освоивших образовательные программы основного общего и среднего общего образования, в том числе в форме единого государственного экзамена»	07	02	0310400000		24 095,00000	21 842,00000	21 842,00000
Выплата компенсаций работникам, привлекаемым к проведению в Московской области государственной итоговой аттестации обучающихся, освоивших образовательные программы основного общего и среднего общего образования, за работу по подготовке и проведению государственной итоговой аттестации	07	02	0310463190		24 095,00000	21 842,00000	21 842,00000
Иные закупки товаров, работ и услуг для обеспечения государственных (муниципальных) нужд	07	02	0310463190	240	27,19494	0,00000	0,00000
Субсидии бюджетным учреждениям	07	02	0310463190	610	24 067,80506	21 842,00000	21 842,00000
Федеральный проект «Современная школа»	07	02	031E100000		12 234,20505	0,00000	0,00000
Оснащение (обновление материально-технической базы) оборудованием, средствами обучения и воспитания общеобразовательных организаций, в том числе осуществляющих образовательную деятельность по адаптированным основным общеобразовательным программам (Создание и обеспечение функционирования центров образования естественно-научной и технологической направленностей в общеобразовательных организациях, расположенных в сельской местности и малых городах)	07	02	031E151721		4 538,07457	0,00000	0,00000
Иные закупки товаров, работ и услуг для обеспечения государственных (муниципальных) нужд	07	02	031E151721	240	4 538,07457	0,00000	0,00000
Оснащение (обновление материально-технической базы) оборудованием, средствами обучения и воспитания общеобразовательных организаций, в том числе осуществляющих образовательную деятельность по адаптированным основным общеобразовательным программам (Обновление материально-технической базы в организациях, осуществляющих образовательную деятельность, исключительно по адаптированным основным общеобразовательным программам)	07	02	031E151722		7 696,13048	0,00000	0,00000
Иные закупки товаров, работ и услуг для обеспечения государственных (муниципальных) нужд	07	02	031E151722	240	7 696,13048	0,00000	0,00000
Муниципальная программа «Развитие инженерной инфраструктуры, энергоэффективности и отрасли обращения с отходами»	07	02	1000000000		2 195,29309	2 700,00000	2 550,00000
Подпрограмма «Энергосбережение и повышение энергетической эффективности»	07	02	1050000000		2 195,29309	2 700,00000	2 550,00000
Основное мероприятие «Повышение энергетической эффективности муниципальных учреждений Московской области»	07	02	1050100000		2 195,29309	2 700,00000	2 550,00000
Организация в границах городского округа электро-, тепло-, газо- и водоснабжения населения, водоотведения, снабжения населения топливом	07	02	1050100190		2 195,29309	2 700,00000	2 550,00000
Субсидии бюджетным учреждениям	07	02	1050100190	610	2 195,29309	2 700,00000	2 550,00000
Муниципальная программа «Развитие институтов гражданского общества, повышение эффективности местного самоуправления и реализации молодежной политики»	07	02	1300000000		7 980,00000	0,00000	0,00000
Подпрограмма «Эффективное местное самоуправление»	07	02	1330000000		7 980,00000	0,00000	0,00000
Основное мероприятие «Практики инициативного бюджетирования»	07	02	1330200000		7 980,00000	0,00000	0,00000
Реализация на территориях муниципальных образований проектов граждан, сформированных в рамках практик инициативного бюджетирования (Выполнение работ по текущему ремонту: замена оконных блоков для муниципальной общеобразовательного учреждения «Лицей № 26» по адресу: Московская область, Г.о. Подольск, г. Подольск, улица Мраморная, д. 5)	07	02	13302S3053		3 980,00000	0,00000	0,00000
Субсидии бюджетным учреждениям	07	02	13302S3053	610	3 980,00000	0,00000	0,00000

Реализация на территориях муниципальных образований проектов граждан, сформированных в рамках практик инициативного бюджетирования (Поставка оргтехники (системные блоки, многофункциональные устройства, проекторы) для муниципального бюджетного общеобразовательного учреждения «Средняя общеобразовательная школа № 30» по адресу: Московская область, Г.о. Подольск, г. Подольск, ул. Юбилейная, д. 5)	07	02	13302S3054		2 000,00000	0,00000	0,00000
Субсидии бюджетным учреждениям	07	02	13302S3054	610	2 000,00000	0,00000	0,00000
Реализация на территориях муниципальных образований проектов граждан, сформированных в рамках практик инициативного бюджетирования (Поставка оргтехники (системные блоки, проекторы) для муниципального общеобразовательного учреждения «Средняя общеобразовательная школа № 19» по адресу: Московская область, Г.о. Подольск, г. Подольск, ул. Маштакова, д. 7)	07	02	13302S3055		1 000,00000	0,00000	0,00000
Субсидии бюджетным учреждениям	07	02	13302S3055	610	1 000,00000	0,00000	0,00000
Реализация на территориях муниципальных образований проектов граждан, сформированных в рамках практик инициативного бюджетирования (Поставка оргтехники (многофункциональные устройства) для муниципального общеобразовательного учреждения «Лицей № 26» по адресу: Московская область, Г.о. Подольск, г. Подольск, улица Мраморная, д. 5)	07	02	13302S3056		1 000,00000	0,00000	0,00000
Субсидии бюджетным учреждениям	07	02	13302S3056	610	1 000,00000	0,00000	0,00000
Муниципальная программа «Строительство и капитальный ремонт объектов социальной инфраструктуры»	07	02	1800000000		2 687 572,13269	485 416,74000	0,00000
Подпрограмма «Строительство (реконструкция), капитальный ремонт объектов образования»	07	02	1830000000		2 687 572,13269	485 416,74000	0,00000
Основное мероприятие «Организация строительства (реконструкции) объектов общего образования»	07	02	1830200000		147 065,14000	427 998,54000	0,00000
Капитальные вложения в общеобразовательные организации в целях обеспечения односменного режима обучения	07	02	18302S4480		147 065,14000	427 998,54000	0,00000
Бюджетные инвестиции	07	02	18302S4480	410	147 065,14000	427 998,54000	0,00000
Основное мероприятие «Модернизация школьных систем образования в рамках государственной программы Российской Федерации «Развитие образования»	07	02	1830700000		370 117,58969	57 418,20000	0,00000
Проведение работ по капитальному ремонту зданий региональных (муниципальных) общеобразовательных организаций за счет средств местного бюджета	07	02	1830773770		2 241,30400	57 418,20000	0,00000
Иные закупки товаров, работ и услуг для обеспечения государственных (муниципальных) нужд	07	02	1830773770	240	2 241,30400	57 418,20000	0,00000
Устройство спортивных и детских площадок на территории муниципальных общеобразовательных организаций	07	02	18307S2370		30 674,11200	0,00000	0,00000
Иные закупки товаров, работ и услуг для обеспечения государственных (муниципальных) нужд	07	02	18307S2370	240	30 674,11200	0,00000	0,00000
Благоустройство территорий муниципальных общеобразовательных организаций, в зданиях которых выполнен капитальный ремонт	07	02	18307S2950		17 693,32800	0,00000	0,00000
Иные закупки товаров, работ и услуг для обеспечения государственных (муниципальных) нужд	07	02	18307S2950	240	17 693,32800	0,00000	0,00000
Проведение работ по капитальному ремонту зданий региональных (муниципальных) общеобразовательных организаций	07	02	18307S3770		278 418,92000	0,00000	0,00000
Иные закупки товаров, работ и услуг для обеспечения государственных (муниципальных) нужд	07	02	18307S3770	240	278 418,92000	0,00000	0,00000
Оснащение отремонтированных зданий общеобразовательных организаций средствами обучения и воспитания	07	02	18307S3780		23 334,62969	0,00000	0,00000
Иные закупки товаров, работ и услуг для обеспечения государственных (муниципальных) нужд	07	02	18307S3780	240	23 334,62969	0,00000	0,00000
Разработка проектно-сметной документации на проведение капитального ремонта зданий муниципальных общеобразовательных организаций	07	02	18307S3800		17 755,29600	0,00000	0,00000
Иные закупки товаров, работ и услуг для обеспечения государственных (муниципальных) нужд	07	02	18307S3800	240	17 755,29600	0,00000	0,00000
Федеральный проект «Современная школа»	07	02	183E100000		2 170 389,40300	0,00000	0,00000
Создание новых мест в общеобразовательных организациях в связи с ростом числа обучающихся, вызванным демографическим фактором	07	02	183E153050		497 579,33300	0,00000	0,00000
Бюджетные инвестиции	07	02	183E153050	410	497 579,33300	0,00000	0,00000
Создание новых мест в общеобразовательных организациях в связи с ростом числа обучающихся, вызванным демографическим фактором	07	02	183E153059		1 672 810,07000	0,00000	0,00000
Бюджетные инвестиции	07	02	183E153059	410	1 672 810,07000	0,00000	0,00000
Непрограммные расходы	07	02	9900000000		2 266,29200	0,00000	0,00000
Оплата исполнительных листов, судебных издержек	07	02	9900000080		2 266,29200	0,00000	0,00000
Исполнение судебных актов	07	02	9900000080	830	2 266,29200	0,00000	0,00000
Дополнительное образование детей	07	03			522 681,25546	496 946,15750	514 814,00000
Муниципальная программа «Культура и туризм»	07	03	0200000000		298 733,08353	305 004,00000	324 420,00000
Подпрограмма «Развитие образования в сфере культуры»	07	03	0260000000		298 733,08353	305 004,00000	324 420,00000
Основное мероприятие «Обеспечение функций муниципальных организаций дополнительного образования сферы культуры»	07	03	0260100000		279 949,61049	269 660,00000	286 680,00000
Расходы на обеспечение деятельности (оказание услуг) муниципальных организаций дополнительного образования сферы культуры	07	03	0260106260		279 949,61049	269 660,00000	286 680,00000
Субсидии бюджетным учреждениям	07	03	0260106260	610	279 949,61049	269 660,00000	286 680,00000
Основное мероприятие «Обеспечение современных условий организации образовательного и учебно-производственного процесса»	07	03	0260300000		1 429,57304	2 388,00000	0,00000
Проведение капитального ремонта, текущего ремонта организаций дополнительного образования сферы культуры	07	03	0260301660		1 429,57304	2 388,00000	0,00000
Субсидии бюджетным учреждениям	07	03	0260301660	610	1 429,57304	2 388,00000	0,00000
Основное мероприятие «Финансовое обеспечение организаций дополнительного образования сферы культуры Московской области»	07	03	0260500000		17 353,90000	0,00000	0,00000
Сохранение достигнутого уровня заработной платы отдельных категорий работников муниципальных организаций (учреждений) социальной сферы	07	03	02605S0370		12 188,00000	0,00000	0,00000
Субсидии бюджетным учреждениям	07	03	02605S0370	610	12 188,00000	0,00000	0,00000
Финансовое обеспечение стимулирующих выплат работникам организаций дополнительного образования сферы культуры Московской области с высоким уровнем достижений работы педагогического коллектива по дополнительному образованию в сфере культуры	07	03	02605S2520		5 165,90000	0,00000	0,00000
Субсидии бюджетным учреждениям	07	03	02605S2520	610	5 165,90000	0,00000	0,00000
Федеральный проект «Культурная среда»	07	03	026A100000		0,00000	32 956,00000	37 740,00000
Приобретение музыкальных инструментов для муниципальных организаций дополнительного образования в сфере культуры	07	03	026A1S0480		0,00000	32 956,00000	37 740,00000
Субсидии бюджетным учреждениям	07	03	026A1S0480	610	0,00000	32 956,00000	37 740,00000
Муниципальная программа «Образование»	07	03	0300000000		220 786,48887	186 417,00000	190 394,00000
Подпрограмма «Общее образование»	07	03	0310000000		81 190,00000	81 190,00000	81 190,00000
Основное мероприятие «Финансовое обеспечение деятельности образовательных организаций»	07	03	0310100000		81 190,00000	81 190,00000	81 190,00000
Финансовое обеспечение государственных гарантий реализации прав на получение общедоступного и бесплатного дошкольного образования в муниципальных дошкольных образовательных организациях, общедоступного и бесплатного дошкольного, начального общего, основного общего, среднего общего образования в муниципальных общеобразовательных организациях, обеспечение дополнительного образования детей в муниципальных общеобразовательных организациях, включая расходы на оплату труда, приобретение учебников и учебных пособий, средств обучения, игр, игрушек (за исключением расходов на содержание зданий и оплату коммунальных услуг)	07	03	0310162010		81 190,00000	81 190,00000	81 190,00000
Субсидии бюджетным учреждениям	07	03	0310162010	610	81 190,00000	81 190,00000	81 190,00000
Подпрограмма «Дополнительное образование, воспитание и психолого-социальное сопровождение детей»	07	03	0320000000		139 596,48887	105 227,00000	109 204,00000
Основное мероприятие «Финансовое обеспечение деятельности организаций дополнительного образования»	07	03	0320200000		70 331,51816	67 952,00000	68 004,00000

Расходы на обеспечение деятельности (оказание услуг) муниципальных учреждений - организации дополнительного образования	07	03	0320206060		70 331,51816	67 952,00000	68 004,00000
Субсидии бюджетным учреждениям	07	03	0320206060	610	70 331,51816	67 952,00000	68 004,00000
Основное мероприятие «Обеспечение развития инновационной инфраструктуры общего образования»	07	03	0320300000		3 052,00000	0,00000	0,00000
Предоставление детям отдельных категорий граждан права бесплатного посещения занятий по дополнительным образовательным программам, реализуемым на платной основе в муниципальных образовательных организациях	07	03	03203S2980		3 052,00000	0,00000	0,00000
Субсидии бюджетным учреждениям	07	03	03203S2980	610	3 052,00000	0,00000	0,00000
Основное мероприятие «Обеспечение функционирования модели персонализированного финансирования дополнительного образования детей»	07	03	0320400000		58 610,00717	37 275,00000	41 200,00000
Внедрение и обеспечение функционирования модели персонализированного финансирования дополнительного образования детей	07	03	0320400940		58 610,00717	37 275,00000	41 200,00000
Субсидии бюджетным учреждениям	07	03	0320400940	610	58 071,12496	32 775,00000	34 900,00000
Субсидии автономным учреждениям	07	03	0320400940	620	0,00000	1 500,00000	2 100,00000
Субсидии некоммерческим организациям (за исключением государственных (муниципальных) учреждений, государственных корпораций (компаний), публично-правовых компаний)	07	03	0320400940	630	538,88221	1 500,00000	2 100,00000
Субсидии юридическим лицам (кроме некоммерческих организаций), индивидуальным предпринимателям, физическим лицам - производителям товаров, работ, услуг	07	03	0320400940	810	0,00000	1 500,00000	2 100,00000
Федеральный проект «Успех каждого ребенка»	07	03	032E200000		7 602,96354	0,00000	0,00000
Оснащение (обновление материально-технической базы) оборудованием, средствами обучения и воспитания образовательных организаций различных типов для реализации дополнительных общеразвивающих программ, для создания информационных систем в образовательных организациях	07	03	032E251710		7 602,96354	0,00000	0,00000
Иные закупки товаров, работ и услуг для обеспечения государственных (муниципальных) нужд	07	03	032E251710	240	7 602,96354	0,00000	0,00000
Муниципальная программа «Развитие инженерной инфраструктуры, энергоэффективности и отрасли обращения с отходами»	07	03	1000000000		605,68306	5 525,15750	0,00000
Подпрограмма «Энергосбережение и повышение энергетической эффективности»	07	03	1050000000		605,68306	5 525,15750	0,00000
Основное мероприятие «Повышение энергетической эффективности муниципальных учреждений Московской области»	07	03	1050100000		605,68306	5 525,15750	0,00000
Организация в границах городского округа электро-, газо- и водоснабжения населения, водоотведения, снабжения населения топливом	07	03	1050100190		605,68306	5 525,15750	0,00000
Субсидии бюджетным учреждениям	07	03	1050100190	610	605,68306	5 525,15750	0,00000
Муниципальная программа «Развитие институтов гражданского общества, повышение эффективности местного самоуправления и реализации молодежной политики»	07	03	1300000000		2 556,00000	0,00000	0,00000
Подпрограмма «Эффективное местное самоуправление»	07	03	1330000000		2 556,00000	0,00000	0,00000
Основное мероприятие «Практики инициативного бюджетирования»	07	03	1330200000		2 556,00000	0,00000	0,00000
Реализация на территориях муниципальных образований проектов граждан, сформированных в рамках практик инициативного бюджетирования (Поставка роля и банкетов для пианино для муниципального учреждения дополнительного образования «Федюковская детская школа искусств» по адресу: Московская область, Городской округ Подольск, д. Федюково, ул. Строителей, д. 9а)	07	03	13302S3058		2 556,00000	0,00000	0,00000
Субсидии бюджетным учреждениям	07	03	13302S3058	610	2 556,00000	0,00000	0,00000
Молодежная политика	07	07			448 312,66893	356 343,75000	363 639,77000
Муниципальная программа «Социальная защита населения»	07	07	0400000000		101 940,98000	80 434,00000	80 608,00000
Подпрограмма «Социальная поддержка граждан»	07	07	0410000000		22 860,98000	0,00000	0,00000
Основное мероприятие «Оказание социальной поддержки гражданам Российской Федерации, иностранным гражданам и лицам без гражданства, постоянно проживающим на территориях Украины, Донецкой Народной Республики, Луганской Народной Республики, Запорожской области, Херсонской области, вынужденно покинувшим жилые помещения и находящимся в пунктах временного размещения и питания»	07	07	0412200000		22 860,98000	0,00000	0,00000
Возмещение расходов, понесенных бюджетами субъектов Российской Федерации, местными бюджетами на размещение и питание граждан Российской Федерации, иностранных граждан и лиц без гражданства, постоянно проживающих на территории Украины, а также на территориях субъектов Российской Федерации, на которых введены максимальный и средний уровни реагирования, вынужденно покинувших жилые помещения и находившихся в пунктах временного размещения и питания на территории Российской Федерации, за счет средств резервного фонда Правительства Российской Федерации	07	07	0412256940		22 860,98000	0,00000	0,00000
Субсидии бюджетным учреждениям	07	07	0412256940	610	22 860,98000	0,00000	0,00000
Подпрограмма « Развитие системы отдыха и оздоровления детей»	07	07	0420000000		79 080,00000	80 434,00000	80 608,00000
Основное мероприятие «Мероприятия по организации отдыха детей в каникулярное время»	07	07	0420300000		79 080,00000	80 434,00000	80 608,00000
Мероприятия по организации отдыха детей в каникулярное время	07	07	04203S2190		79 080,00000	80 434,00000	80 608,00000
Иные закупки товаров, работ и услуг для обеспечения государственных (муниципальных) нужд	07	07	04203S2190	240	14 649,12377	15 550,00000	15 700,00000
Социальные выплаты гражданам, кроме публичных нормативных социальных выплат	07	07	04203S2190	320	32,62500	158,09200	158,09200
Субсидии бюджетным учреждениям	07	07	04203S2190	610	64 398,25123	64 725,90800	64 749,90800
Муниципальная программа «Развитие институтов гражданского общества, повышение эффективности местного самоуправления и реализации молодежной политики»	07	07	1300000000		276 469,68893	275 909,75000	283 031,77000
Подпрограмма «Эффективное местное самоуправление»	07	07	1330000000		560,00000	0,00000	0,00000
Основное мероприятие «Практики инициативного бюджетирования»	07	07	1330200000		560,00000	0,00000	0,00000
Реализация на территориях муниципальных образований проектов граждан, сформированных в рамках практик инициативного бюджетирования (Приобретение сенсорной комнаты в помещении муниципального учреждения центр социально-психологической помощи молодежи «Юность» по адресу: Московская область, Городской округ Подольск, город Подольск, ул. Плещеевская, д. 42, корп. 1, пом.028)	07	07	13302S305A		560,00000	0,00000	0,00000
Субсидии бюджетным учреждениям	07	07	13302S305A	610	560,00000	0,00000	0,00000
Подпрограмма «Молодежь Подмосковья»	07	07	1340000000		13 931,78088	13 028,00000	16 175,00000
Основное мероприятие «Вовлечение молодежи в общественную жизнь»	07	07	1340100000		13 931,78088	13 028,00000	16 175,00000
Организация и осуществление мероприятий по работе с детьми и молодежью в городском округе	07	07	1340100770		13 931,78088	13 028,00000	16 175,00000
Иные закупки товаров, работ и услуг для обеспечения государственных (муниципальных) нужд	07	07	1340100770	240	12 576,04488	11 672,26400	14 819,26400
Премии и гранты	07	07	1340100770	350	1 355,73600	1 355,73600	1 355,73600
Обеспечивающая подпрограмма	07	07	1360000000		261 977,90805	262 881,75000	266 856,77000
Основное мероприятие «Создание условий для реализации полномочий органов местного самоуправления»	07	07	1360100000		261 977,90805	262 881,75000	266 856,77000
Расходы на обеспечение деятельности (оказание услуг) муниципальных учреждений в сфере молодежной политики	07	07	1360106020		261 977,90805	262 881,75000	266 856,77000
Субсидии бюджетным учреждениям	07	07	1360106020	610	261 977,90805	262 881,75000	266 856,77000
Непрограммные расходы	07	07	9900000000		69 902,00000	0,00000	0,00000
Расходы за счет средств резервного фонда Правительства Московской области	07	07	9900007710		69 902,00000	0,00000	0,00000
Субсидии бюджетным учреждениям	07	07	9900007710	610	69 902,00000	0,00000	0,00000
Другие вопросы в области образования	07	09			236 440,24562	216 464,00000	219 278,40000
Муниципальная программа «Образование»	07	09	0300000000		218 544,27985	200 191,00000	206 115,40000
Подпрограмма «Общее образование»	07	09	0310000000		19 965,72000	18 846,00000	22 785,40000
Основное мероприятие «Финансовое обеспечение деятельности образовательных организаций»	07	09	0310100000		1 119,72000	0,00000	0,00000

Обеспечение выплат ежемесячного денежного вознаграждения советникам директоров по воспитанию и взаимодействию с детскими общественными объединениями государственных общеобразовательных организаций, профессиональных образовательных организаций субъектов Российской Федерации, г. Байконура и федеральной территории «Сириус», муниципальных общеобразовательных организаций и профессиональных образовательных организаций	07	09	03101L0500		1 119,72000	0,00000	0,00000
Субсидии бюджетным учреждениям	07	09	03101L0500	610	1 119,72000	0,00000	0,00000
Федеральный проект «Патриотическое воспитание граждан Российской Федерации»	07	09	031EB00000		18 846,00000	18 846,00000	22 785,40000
Проведение мероприятий по обеспечению деятельности советников директора по воспитанию и взаимодействию с детскими общественными объединениями в общеобразовательных организациях (Финансовое обеспечение государственных гарантий реализации прав на получение общедоступного и бесплатного дошкольного образования в муниципальных дошкольных образовательных организациях, общедоступного и бесплатного дошкольного, начального общего, основного общего, среднего общего образования в муниципальных общеобразовательных организациях, обеспечение дополнительного образования детей в муниципальных общеобразовательных организациях, включая расходы на оплату труда, приобретение учебников и учебных пособий, средств обучения, игр, игрушек (за исключением расходов на содержание зданий и оплату коммунальных услуг)	07	09	031EB51791		18 846,00000	18 846,00000	22 785,40000
Субсидии бюджетным учреждениям	07	09	031EB51791	610	18 846,00000	18 846,00000	22 785,40000
Обеспечивающая подпрограмма	07	09	0340000000		198 578,55985	181 345,00000	183 330,00000
Основное мероприятие «Создание условий для реализации полномочий органов местного самоуправления»	07	09	0340100000		198 578,55985	181 345,00000	183 330,00000
Обеспечение деятельности органов местного самоуправления	07	09	0340100130		37 568,99224	34 545,00000	34 790,00000
Расходы на выплаты персоналу государственных (муниципальных) органов	07	09	0340100130	120	35 052,99224	32 200,00000	32 200,00000
Иные закупки товаров, работ и услуг для обеспечения государственных (муниципальных) нужд	07	09	0340100130	240	2 516,00000	2 345,00000	2 590,00000
Мероприятия в сфере образования	07	09	0340100950		14 986,34211	16 800,00000	18 540,00000
Иные закупки товаров, работ и услуг для обеспечения государственных (муниципальных) нужд	07	09	0340100950	240	7 825,75000	7 260,00000	7 295,00000
Стипендии	07	09	0340100950	340	1 110,00000	2 000,00000	2 190,00000
Премии и гранты	07	09	0340100950	350	5 628,55150	5 500,00000	5 500,00000
Иные выплаты населению	07	09	0340100950	360	422,04061	2 040,00000	3 555,00000
Обеспечение деятельности прочих учреждений образования	07	09	0340106080		146 023,22550	130 000,00000	130 000,00000
Субсидии бюджетным учреждениям	07	09	0340106080	610	146 023,22550	130 000,00000	130 000,00000
Муниципальная программа «Управление имуществом и муниципальными финансами»	07	09	1200000000		0,00000	25,00000	25,00000
Обеспечивающая подпрограмма	07	09	1250000000		0,00000	25,00000	25,00000
Основное мероприятие «Мероприятия, реализуемые в целях создания условий для реализации полномочий органов местного самоуправления»	07	09	1250300000		0,00000	25,00000	25,00000
Организация профессионального образования и дополнительного профессионального образования выборных должностных лиц местного самоуправления, членов выборных органов местного самоуправления, депутатов представительных органов муниципальных образований, муниципальных служащих и работников муниципальных учреждений, организация подготовки кадров для муниципальной службы	07	09	1250300830		0,00000	25,00000	25,00000
Иные закупки товаров, работ и услуг для обеспечения государственных (муниципальных) нужд	07	09	1250300830	240	0,00000	25,00000	25,00000
Муниципальная программа «Развитие институтов гражданского общества, повышение эффективности местного самоуправления и реализации молодежной политики»	07	09	1300000000		13 829,40092	12 812,00000	12 812,00000
Обеспечивающая подпрограмма	07	09	1360000000		13 829,40092	12 812,00000	12 812,00000
Основное мероприятие «Создание условий для реализации полномочий органов местного самоуправления»	07	09	1360100000		13 829,40092	12 812,00000	12 812,00000
Обеспечение деятельности органов местного самоуправления	07	09	1360100130		13 829,40092	12 812,00000	12 812,00000
Расходы на выплаты персоналу государственных (муниципальных) органов	07	09	1360100130	120	13 637,00000	12 287,00000	12 287,00000
Иные закупки товаров, работ и услуг для обеспечения государственных (муниципальных) нужд	07	09	1360100130	240	192,40092	525,00000	525,00000
Муниципальная программа «Цифровое муниципальное образование»	07	09	1500000000		4 066,56485	3 436,00000	326,00000
Подпрограмма «Развитие информационной и технологической инфраструктуры экосистемы цифровой экономики муниципального образования Московской области»	07	09	1520000000		4 066,56485	3 436,00000	326,00000
Федеральный проект «Цифровая образовательная среда»	07	09	152E400000		4 066,56485	3 436,00000	326,00000
Обновление материально-технической базы образовательных организаций для внедрения цифровой образовательной среды и развития цифровых навыков обучающихся (обеспечение образовательных организаций материально-технической базой для внедрения цифровой образовательной среды)	07	09	152E452131		3 565,56485	0,00000	0,00000
Иные закупки товаров, работ и услуг для обеспечения государственных (муниципальных) нужд	07	09	152E452131	240	3 565,56485	0,00000	0,00000
Обновление и техническое обслуживание (ремонт) средств (программного обеспечения и оборудования), приобретенных в рамках субсидий на реализацию мероприятий федерального проекта «Цифровая образовательная среда»	07	09	152E481690		501,00000	3 436,00000	326,00000
Иные закупки товаров, работ и услуг для обеспечения государственных (муниципальных) нужд	07	09	152E481690	240	501,00000	3 436,00000	326,00000
Культура, кинематография	08				1 302 405,39945	947 070,96933	1 001 714,42684
Культура	08	01			1 286 335,80377	932 623,96933	987 267,42684
Муниципальная программа «Культура и туризм»	08	01	0200000000		1 001 090,43228	733 255,15683	987 267,42684
Подпрограмма «Сохранение, использование, популяризация и государственная охрана объектов культурного наследия (памятников истории и культуры) народов Российской Федерации»	08	01	0210000000		5 000,00000	0,00000	0,00000
Основное мероприятие «Сохранение, использование и популяризация объектов культурного наследия, находящихся в собственности муниципального образования»	08	01	0210200000		5 000,00000	0,00000	0,00000
Сохранение, использование и популяризация объектов культурного наследия (памятников истории и культуры), находящихся в собственности городского округа	08	01	0210200520		850,00000	0,00000	0,00000
Субсидии бюджетным учреждениям	08	01	0210200520	610	850,00000	0,00000	0,00000
Сохранение объектов культурного наследия (памятников истории и культуры), находящихся в собственности муниципальных образований за счет средств местного бюджета	08	01	0210270040		4 150,00000	0,00000	0,00000
Субсидии бюджетным учреждениям	08	01	0210270040	610	4 150,00000	0,00000	0,00000
Подпрограмма «Развитие музейного дела»	08	01	0220000000		94 672,12330	94 800,00000	104 100,00000
Основное мероприятие «Обеспечение выполнения функций муниципальных музеев»	08	01	0220100000		87 816,66711	94 800,00000	104 100,00000
Расходы на обеспечение деятельности (оказание услуг) муниципальных учреждений - музеев, галерей	08	01	0220106130		82 009,63264	94 800,00000	104 100,00000
Субсидии бюджетным учреждениям	08	01	0220106130	610	82 009,63264	94 800,00000	104 100,00000
Сохранение достигнутого уровня заработной платы отдельных категорий работников муниципальных организаций (учреждений) социальной сферы	08	01	02201S0370		5 807,03447	0,00000	0,00000
Субсидии бюджетным учреждениям	08	01	02201S0370	610	5 807,03447	0,00000	0,00000
Основное мероприятие «Модернизация (развитие) материально-технической базы, проведение капитального ремонта, текущего ремонта, благоустройство территорий муниципальных музеев Московской области»	08	01	0220300000		6 855,45619	0,00000	0,00000
Проведение капитального ремонта, текущего ремонта и благоустройство территорий муниципальных музеев	08	01	0220300470		5 500,25087	0,00000	0,00000
Субсидии бюджетным учреждениям	08	01	0220300470	610	5 500,25087	0,00000	0,00000
Выполнение работ по обеспечению пожарной безопасности	08	01	0220301590		1 355,20532	0,00000	0,00000
Субсидии бюджетным учреждениям	08	01	0220301590	610	1 355,20532	0,00000	0,00000

Подпрограмма «Развитие библиотечного дела»	08	01	0230000000		102 272,96986	55 113,58550	101 634,42552
Основное мероприятие «Организация библиотечного обслуживания населения муниципальными библиотеками Московской области»	08	01	0230100000		99 295,56190	55 113,58550	101 634,42552
Расходы на обеспечение деятельности (оказание услуг) муниципальных учреждений - библиотеки	08	01	0230106100		90 674,05066	53 179,16000	99 700,00000
Субсидии бюджетным учреждениям	08	01	0230106100	610	90 674,05066	53 179,16000	99 700,00000
Государственная поддержка отрасли культуры (модернизация библиотек в части комплектования книжных фондов муниципальных общедоступных библиотек)	08	01	02301L5198		1 911,67036	1 934,42550	1 934,42552
Субсидии бюджетным учреждениям	08	01	02301L5198	610	1 911,67036	1 934,42550	1 934,42552
Сохранение достигнутого уровня заработной платы отдельных категорий работников муниципальных организаций (учреждений) социальной сферы	08	01	02301S0370		6 709,84088	0,00000	0,00000
Субсидии бюджетным учреждениям	08	01	02301S0370	610	6 709,84088	0,00000	0,00000
Основное мероприятие «Модернизация (развитие) материально-технической базы, проведение капитального ремонта, текущего ремонта, благоустройство территорий муниципальных библиотек Московской области»	08	01	0230200000		2 977,40796	0,00000	0,00000
Проведение капитального ремонта, текущего ремонта и благоустройство территорий муниципальных библиотек	08	01	0230200440		2 977,40796	0,00000	0,00000
Субсидии бюджетным учреждениям	08	01	0230200440	610	2 977,40796	0,00000	0,00000
Подпрограмма «Развитие профессионального искусства, гастрольно-концертный и культурно-досуговой деятельности, кинематографии»	08	01	0240000000		756 519,77095	557 339,72000	747 733,00000
Основное мероприятие «Обеспечение функций театрально-концертных учреждений, муниципальных учреждений культуры Московской области»	08	01	0240100000		112 251,84547	76 863,00000	123 400,00000
Расходы на обеспечение деятельности (оказание услуг) муниципальных учреждений - театрально-концертные организации	08	01	0240106120		112 251,84547	76 863,00000	123 400,00000
Субсидии бюджетным учреждениям	08	01	0240106120	610	112 251,84547	76 863,00000	123 400,00000
Основное мероприятие «Обеспечение функций культурно-досуговых учреждений»	08	01	0240400000		524 023,40138	463 508,00000	591 933,00000
Расходы на обеспечение деятельности (оказание услуг) муниципальных учреждений - культурно-досуговые учреждения	08	01	0240406110		524 023,40138	463 508,00000	591 933,00000
Субсидии бюджетным учреждениям	08	01	0240406110	610	524 023,40138	463 508,00000	591 933,00000
Основное мероприятие «Модернизация (развитие) материально-технической базы, проведение капитального ремонта, текущего ремонта, благоустройство территорий муниципальных театрально-концертных и культурно-досуговых учреждений»	08	01	0240500000		28 839,55688	0,00000	0,00000
Проведение капитального ремонта, текущего ремонта и благоустройство территорий театрально-концертных учреждений культуры	08	01	0240500460		3 566,11421	0,00000	0,00000
Субсидии бюджетным учреждениям	08	01	0240500460	610	3 566,11421	0,00000	0,00000
Проведение капитального ремонта, текущего ремонта и благоустройство территорий культурно-досуговых учреждений культуры	08	01	0240501310		23 901,72025	0,00000	0,00000
Субсидии бюджетным учреждениям	08	01	0240501310	610	23 901,72025	0,00000	0,00000
Выполнение работ по обеспечению пожарной безопасности	08	01	0240501590		1 371,72242	0,00000	0,00000
Субсидии бюджетным учреждениям	08	01	0240501590	610	1 371,72242	0,00000	0,00000
Основное мероприятие «Создание условий для массового отдыха жителей городского округа в парках культуры и отдыха»	08	01	0240600000		31 394,76567	16 500,00000	32 400,00000
Расходы на обеспечение деятельности (оказание услуг) муниципальных учреждений - парк культуры и отдыха	08	01	0240606170		31 394,76567	16 500,00000	32 400,00000
Субсидии бюджетным учреждениям	08	01	0240606170	610	31 394,76567	16 500,00000	32 400,00000
Основное мероприятие «Обеспечение функций муниципальных учреждений культуры Московской области»	08	01	0240700000		46 605,25017	468,72000	0,00000
Сохранение достигнутого уровня заработной платы отдельных категорий работников муниципальных организаций (учреждений) социальной сферы	08	01	02407S0370		44 750,12465	0,00000	0,00000
Субсидии бюджетным учреждениям	08	01	02407S0370	610	44 750,12465	0,00000	0,00000
Финансовое обеспечение стимулирующих выплат работникам муниципальных культурно-досуговых учреждений в Московской области с высоким уровнем достижений работы в сфере культуры	08	01	02407S2570		1 406,16000	468,72000	0,00000
Субсидии бюджетным учреждениям	08	01	02407S2570	610	1 406,16000	468,72000	0,00000
Финансовое обеспечение стимулирующих выплат работникам муниципальных учреждений, осуществляющих деятельность по созданию условий для организации досуга населения в парках культуры и отдыха в Московской области	08	01	02407S3060		448,96552	0,00000	0,00000
Субсидии бюджетным учреждениям	08	01	02407S3060	610	448,96552	0,00000	0,00000
Федеральный проект «Культурная среда»	08	01	024A100000		13 338,28471	0,00000	0,00000
Оснащение муниципальных театров, находящихся в городах с численностью населения более 300 тысяч человек	08	01	024A155840		13 338,28471	0,00000	0,00000
Субсидии бюджетным учреждениям	08	01	024A155840	610	13 338,28471	0,00000	0,00000
Федеральный проект «Творческие люди»	08	01	024A200000		66,66667	0,00000	0,00000
Государственная поддержка отрасли культуры (в части поддержки лучших работников сельских учреждений культуры)	08	01	024A255196		66,66667	0,00000	0,00000
Премии и гранты	08	01	024A255196	350	66,66667	0,00000	0,00000
Подпрограмма «Развитие туризма»	08	01	0270000000		705,55712	900,00000	1 000,00000
Основное мероприятие «Развитие рынка туристских услуг, развитие внутреннего и въездного туризма»	08	01	0270100000		705,55712	900,00000	1 000,00000
Создание условий для развития туризма	08	01	0270100860		705,55712	900,00000	1 000,00000
Субсидии бюджетным учреждениям	08	01	0270100860	610	705,55712	900,00000	1 000,00000
Обеспечивающая подпрограмма	08	01	0280000000		41 920,01105	25 101,85133	32 800,00132
Основное мероприятие «Создание условий для реализации полномочий органов местного самоуправления»	08	01	0280100000		41 920,01105	25 101,85133	32 800,00132
Мероприятия в сфере культуры	08	01	0280100500		41 920,01105	25 101,85133	32 800,00132
Иные закупки товаров, работ и услуг для обеспечения государственных (муниципальных) нужд	08	01	0280100500	240	41 185,01105	25 101,85133	32 800,00132
Премии и гранты	08	01	0280100500	350	735,00000	0,00000	0,00000
Муниципальная программа «Развитие инженерной инфраструктуры, энергоэффективности и отрасли обращения с отходами»	08	01	1000000000		609,79900	2 942,84250	0,00000
Подпрограмма «Энергосбережение и повышение энергетической эффективности»	08	01	1050000000		609,79900	2 942,84250	0,00000
Основное мероприятие «Повышение энергетической эффективности муниципальных учреждений Московской области»	08	01	1050100000		609,79900	2 942,84250	0,00000
Организация в границах городского округа электро-, тепло-, газо- и водоснабжения населения, водоотведения, снабжения населения топливом	08	01	1050100190		609,79900	2 942,84250	0,00000
Субсидии бюджетным учреждениям	08	01	1050100190	610	609,79900	2 942,84250	0,00000
Муниципальная программа «Развитие институтов гражданского общества, повышение эффективности местного самоуправления и реализации молодежной политики»	08	01	1300000000		420,00000	0,00000	0,00000
Подпрограмма «Эффективное местное самоуправление»	08	01	1330000000		420,00000	0,00000	0,00000
Основное мероприятие «Практики инициативного бюджетирования»	08	01	1330200000		420,00000	0,00000	0,00000
Реализация на территориях муниципальных образований проектов граждан, сформированных в рамках практик инициативного бюджетирования (Поставка звукового оборудования для муниципального учреждения культуры «ДОМ КУЛЬТУРЫ ЗИО» по адресу: Московская область, Городской округ Подольск, город Подольск, ул. Мира, д. 4)	08	01	13302S3059		420,00000	0,00000	0,00000
Субсидии бюджетным учреждениям	08	01	13302S3059	610	420,00000	0,00000	0,00000
Муниципальная программа «Строительство и капитальный ремонт объектов социальной инфраструктуры»	08	01	1800000000		284 215,57249	196 425,97000	0,00000
Подпрограмма «Строительство (реконструкция), капитальный ремонт объектов культуры»	08	01	1820000000		284 215,57249	196 425,97000	0,00000
Основное мероприятие «Капитальный ремонт объектов культуры»	08	01	1820200000		4 215,57249	0,00000	0,00000
Проведение капитального ремонта, технического переоснащения и благоустройство территорий муниципальных объектов культуры за счет средств местного бюджета	08	01	1820270080		4 215,57249	0,00000	0,00000

Иные закупки товаров, работ и услуг для обеспечения государственных (муниципальных) нужд	08	01	1820270080	240	4 215,57249	0,00000	0,00000
Федеральный проект «Культурная среда»	08	01	182A100000		280 000,00000	196 425,97000	0,00000
Проведение капитального ремонта, технического переоснащения и благоустройство территорий муниципальных объектов культуры	08	01	182A1S0080		280 000,00000	196 425,97000	0,00000
Иные закупки товаров, работ и услуг для обеспечения государственных (муниципальных) нужд	08	01	182A1S0080	240	280 000,00000	196 425,97000	0,00000
Другие вопросы в области культуры, кинематографии	08	04			16 069,59568	14 447,00000	14 447,00000
Муниципальная программа «Культура и туризм»	08	04	0200000000		16 069,59568	14 447,00000	14 447,00000
Обеспечивающая подпрограмма	08	04	0280000000		16 069,59568	14 447,00000	14 447,00000
Основное мероприятие «Создание условий для реализации полномочий органов местного самоуправления»	08	04	0280100000		16 069,59568	14 447,00000	14 447,00000
Обеспечение деятельности органов местного самоуправления	08	04	0280100130		16 069,59568	14 447,00000	14 447,00000
Расходы на выплаты персоналу государственных (муниципальных) органов	08	04	0280100130	120	15 756,57953	13 398,00000	13 398,00000
Иные закупки товаров, работ и услуг для обеспечения государственных (муниципальных) нужд	08	04	0280100130	240	313,01615	1 049,00000	1 049,00000
Социальная политика	10				693 188,72742	317 588,57721	385 915,93949
Пенсионное обеспечение	10	01			38 079,70000	0,00000	38 000,00000
Муниципальная программа «Социальная защита населения»	10	01	0400000000		38 079,70000	0,00000	38 000,00000
Подпрограмма «Социальная поддержка граждан»	10	01	0410000000		38 079,70000	0,00000	38 000,00000
Основное мероприятие «Предоставление государственных гарантий муниципальным служащим, поощрение за муниципальную службу»	10	01	0411500000		38 079,70000	0,00000	38 000,00000
Предоставление доплаты за выслугу лет к трудовой пенсии муниципальным служащим за счет средств местного бюджета	10	01	0411500840		38 079,70000	0,00000	38 000,00000
Социальные выплаты гражданам, кроме публичных нормативных социальных выплат	10	01	0411500840	320	38 079,70000	0,00000	38 000,00000
Социальное обеспечение населения	10	03			257 547,26727	56 213,32721	90 700,00949
Муниципальная программа «Здравоохранение»	10	03	0100000000		12 211,10000	4 000,00000	4 000,00000
Подпрограмма «Финансовое обеспечение системы организации медицинской помощи»	10	03	0150000000		12 211,10000	4 000,00000	4 000,00000
Основное мероприятие «Развитие мер социальной поддержки, премирование медицинских работников»	10	03	0150200000		12 211,10000	4 000,00000	4 000,00000
Создание условий для оказания медицинской помощи населению на территории городского округа в соответствии с территориальной программой государственных гарантий бесплатного оказания гражданам медицинской помощи	10	03	0150200420		12 211,10000	4 000,00000	4 000,00000
Иные закупки товаров, работ и услуг для обеспечения государственных (муниципальных) нужд	10	03	0150200420	240	52,00000	104,16667	40,00000
Социальные выплаты гражданам, кроме публичных нормативных социальных выплат	10	03	0150200420	320	12 159,10000	3 895,83333	3 960,00000
Муниципальная программа «Социальная защита населения»	10	03	0400000000		85 251,02327	28 915,32721	61 200,00949
Подпрограмма «Социальная поддержка граждан»	10	03	0410000000		85 251,02327	28 915,32721	61 200,00949
Основное мероприятие «Социальная поддержка отдельных категорий граждан и почетных граждан Московской области»	10	03	0410900000		73 745,46369	19 596,32721	51 000,00949
Оказание мер социальной поддержки и социальной помощи гражданам	10	03	0410900920		73 745,46369	19 596,32721	51 000,00949
Иные закупки товаров, работ и услуг для обеспечения государственных (муниципальных) нужд	10	03	0410900920	240	571,44042	1 870,00000	2 000,00000
Публичные нормативные социальные выплаты гражданам	10	03	0410900920	310	73 174,02327	17 726,32721	49 000,00949
Основное мероприятие «Проведение социально значимых мероприятий»	10	03	0411000000		11 505,55958	9 319,00000	10 200,00000
Иные расходы в области социальной политики	10	03	0411000930		11 505,55958	9 319,00000	10 200,00000
Иные закупки товаров, работ и услуг для обеспечения государственных (муниципальных) нужд	10	03	0411000930	240	5 005,55958	3 500,00000	3 500,00000
Публичные нормативные социальные выплаты гражданам	10	03	0411000930	310	6 500,00000	5 819,00000	6 700,00000
Муниципальная программа «Жилище»	10	03	0900000000		14 981,00000	0,00000	0,00000
Подпрограмма «Улучшение жилищных условий отдельных категорий многодетных семей»	10	03	0970000000		14 981,00000	0,00000	0,00000
Основное мероприятие «Предоставление многодетным семьям жилищных субсидий на приобретение жилого помещения или строительство индивидуального жилого дома»	10	03	0970100000		14 981,00000	0,00000	0,00000
Реализация мероприятий по улучшению жилищных условий многодетных семей	10	03	09701S0190		14 981,00000	0,00000	0,00000
Социальные выплаты гражданам, кроме публичных нормативных социальных выплат	10	03	09701S0190	320	14 981,00000	0,00000	0,00000
Непрограммные расходы	10	03	9900000000		145 104,14400	23 298,00000	25 500,00000
Денежные выплаты почетным гражданам	10	03	9900001120		25 000,00000	23 298,00000	25 500,00000
Иные закупки товаров, работ и услуг для обеспечения государственных (муниципальных) нужд	10	03	9900001120	240	200,00000	200,00000	200,00000
Социальные выплаты гражданам, кроме публичных нормативных социальных выплат	10	03	9900001120	320	24 800,00000	23 098,00000	25 300,00000
Расходы за счет средств резервного фонда Правительства Московской области	10	03	9900007710		120 104,14400	0,00000	0,00000
Социальные выплаты гражданам, кроме публичных нормативных социальных выплат	10	03	9900007710	320	120 104,14400	0,00000	0,00000
Охрана семьи и детства	10	04			397 561,76015	261 375,25000	257 215,93000
Муниципальная программа «Образование»	10	04	0300000000		119 070,00000	119 070,00000	119 070,00000
Подпрограмма «Общее образование»	10	04	0310000000		119 070,00000	119 070,00000	119 070,00000
Основное мероприятие «Финансовое обеспечение деятельности образовательных организаций»	10	04	0310100000		119 070,00000	119 070,00000	119 070,00000
Выплата компенсации родительской платы за присмотр и уход за детьми, осваивающими образовательные программы дошкольного образования в организациях Московской области, осуществляющих образовательную деятельность	10	04	0310162140		119 070,00000	119 070,00000	119 070,00000
Иные закупки товаров, работ и услуг для обеспечения государственных (муниципальных) нужд	10	04	0310162140	240	1 179,00000	1 179,00000	1 179,00000

Основное мероприятие «Обеспечение условий для развития на территории городского округа физической культуры, школьного спорта и массового спорта»	11	01	0510100000		344 200,43325	294 829,33100	332 480,44800
Организация и проведение официальных физкультурно-оздоровительных и спортивных мероприятий	11	01	0510100570		29 865,52265	28 723,90000	28 723,90000
Расходы на выплаты персоналу казенных учреждений	11	01	0510100570	110	5 000,00000	4 000,00000	4 000,00000
Иные закупки товаров, работ и услуг для обеспечения государственных (муниципальных) нужд	11	01	0510100570	240	23 800,52265	23 658,90000	23 658,90000
Премии и гранты	11	01	0510100570	350	1 065,00000	1 065,00000	1 065,00000
Расходы на обеспечение деятельности (оказание услуг) муниципальных учреждений в сфере физической культуры и спорта	11	01	0510106140		314 334,91060	266 105,43100	303 756,54800
Субсидии бюджетным учреждениям	11	01	0510106140	610	314 334,91060	266 105,43100	303 756,54800
Подпрограмма «Подготовка спортивного резерва»	11	01	0520000000		440 701,57908	441 188,84900	470 604,55200
Основное мероприятие «Подготовка спортивных сборных команд»	11	01	0520100000		440 701,57908	441 188,84900	470 604,55200
Расходы на обеспечение деятельности (оказание услуг) муниципальных учреждений по подготовке спортивных сборных команд и спортивного резерва	11	01	0520106150		440 701,57908	441 188,84900	470 604,55200
Субсидии бюджетным учреждениям	11	01	0520106150	610	440 701,57908	441 188,84900	470 604,55200
Муниципальная программа «Развитие инженерной инфраструктуры, энергоэффективности и отрасли обращения с отходами»	11	01	1000000000		300,00000	2 700,00000	0,00000
Подпрограмма «Энергосбережение и повышение энергетической эффективности»	11	01	1050000000		300,00000	2 700,00000	0,00000
Основное мероприятие «Повышение энергетической эффективности муниципальных учреждений Московской области»	11	01	1050100000		300,00000	2 700,00000	0,00000
Организация в границах городского округа электро-, тепло-, газо- и водоснабжения населения, водоотведения, снабжения населения топливом	11	01	1050100190		300,00000	2 700,00000	0,00000
Субсидии бюджетным учреждениям	11	01	1050100190	610	300,00000	2 700,00000	0,00000
Муниципальная программа «Развитие институтов гражданского общества, повышение эффективности местного самоуправления и реализации молодежной политики»	11	01	1300000000		5 971,00000	0,00000	0,00000
Подпрограмма «Эффективное местное самоуправление»	11	01	1330000000		5 971,00000	0,00000	0,00000
Основное мероприятие «Практики инициативного бюджетирования»	11	01	1330200000		5 971,00000	0,00000	0,00000
Реализация на территориях муниципальных образований проектов граждан, сформированных в рамках практик инициативного бюджетирования (Выполнение работ по установке спортивной площадки с зонами для волейбола, бадминтона и теннисными столами по адресу: Московская область, Городской округ Подольск, мкрн. Климовск, Спортивный проезд, д. 4)	11	01	13302S3051		5 000,00000	0,00000	0,00000
Субсидии бюджетным учреждениям	11	01	13302S3051	610	5 000,00000	0,00000	0,00000
Реализация на территориях муниципальных образований проектов граждан, сформированных в рамках практик инициативного бюджетирования (Приобретение спортивного инвентаря и смазочных материалов для муниципального учреждения дополнительного образования «Спортивная школа олимпийского резерва «Труд» по адресу: Московская область, Городской округ Подольск, п. Дубровицы, д. 50)	11	01	13302S3052		971,00000	0,00000	0,00000
Субсидии бюджетным учреждениям	11	01	13302S3052	610	971,00000	0,00000	0,00000
Массовый спорт	11	02			0,00000	89 974,87000	206 896,56000
Муниципальная программа «Спорт»	11	02	0500000000		0,00000	89 974,87000	206 896,56000
Подпрограмма «Развитие физической культуры и спорта»	11	02	0510000000		0,00000	89 974,87000	206 896,56000
Основное мероприятие «Создание условий для занятий физической культурой и спортом»	11	02	0510200000		0,00000	0,00000	206 896,56000
Закупка и монтаж оборудования для создания «умных» спортивных площадок	11	02	05102L7530		0,00000	0,00000	206 896,56000
Субсидии бюджетным учреждениям	11	02	05102L7530	610	0,00000	0,00000	206 896,56000
Федеральный проект «Спорт-норма жизни»	11	02	051P500000		0,00000	89 974,87000	0,00000
Подготовка основания, приобретение и установка плоскостных спортивных сооружений	11	02	051P5S2610		0,00000	89 974,87000	0,00000
Субсидии бюджетным учреждениям	11	02	051P5S2610	610	0,00000	89 974,87000	0,00000
Спорт высших достижений	11	03			14 081,72000	2 327,40000	0,00000
Муниципальная программа «Спорт»	11	03	0500000000		14 081,72000	2 327,40000	0,00000
Подпрограмма «Подготовка спортивного резерва»	11	03	0520000000		14 081,72000	2 327,40000	0,00000
Основное мероприятие «Подготовка спортивного резерва учреждениями, реализующими дополнительные образовательные программы спортивной подготовки»	11	03	0520200000		8 447,56000	2 327,40000	0,00000
Обеспечение стимулирующих выплат отдельным категориям работников организаций дополнительного образования сферы физической культуры и спорта в Московской области по результатам оценки качества деятельности руководителей муниципальных учреждений, реализующих дополнительные образовательные программы спортивной подготовки в Московской области	11	03	05202S0810		1 163,70000	2 327,40000	0,00000
Субсидии бюджетным учреждениям	11	03	05202S0810	610	1 163,70000	2 327,40000	0,00000
Укрепление материально-технической базы организаций дополнительного образования сферы физической культуры и спорта в Московской области с высоким уровнем достижений работы коллектива	11	03	05202S3980		7 283,86000	0,00000	0,00000
Субсидии бюджетным учреждениям	11	03	05202S3980	610	7 283,86000	0,00000	0,00000
Федеральный проект «Спорт - норма жизни»	11	03	052P500000		5 634,16000	0,00000	0,00000
Приобретение спортивного оборудования и инвентаря для приведения организаций дополнительного образования со специальными наименованием «спортивная школа», использующих в своем наименовании слово «олимпийский» или образованные на его основе слова или словосочетания, в нормативное состояние	11	03	052P552290		5 634,16000	0,00000	0,00000
Субсидии бюджетным учреждениям	11	03	052P552290	610	5 634,16000	0,00000	0,00000
Другие вопросы в области физической культуры и спорта	11	05			16 404,11767	14 567,00000	14 567,00000
Муниципальная программа «Спорт»	11	05	0500000000		16 404,11767	14 567,00000	14 567,00000
Обеспечивающая подпрограмма	11	05	0530000000		16 404,11767	14 567,00000	14 567,00000
Основное мероприятие «Создание условий для реализации полномочий органов местного самоуправления»	11	05	0530100000		16 404,11767	14 567,00000	14 567,00000
Обеспечение деятельности органов местного самоуправления	11	05	0530100130		16 404,11767	14 567,00000	14 567,00000
Расходы на выплаты персоналу государственных (муниципальных) органов	11	05	0530100130	120	15 785,64032	13 717,00000	13 717,00000
Иные закупки товаров, работ и услуг для обеспечения государственных (муниципальных) нужд	11	05	0530100130	240	618,47735	850,00000	850,00000
Средства массовой информации	12				95 785,04071	41 737,33109	43 000,00000
Другие вопросы в области средств массовой информации	12	04			95 785,04071	41 737,33109	43 000,00000
Муниципальная программа «Развитие институтов гражданского общества, повышение эффективности местного самоуправления и реализации молодежной политики»	12	04	1300000000		95 785,04071	41 737,33109	43 000,00000
Обеспечивающая подпрограмма	12	04	1360000000		95 785,04071	41 737,33109	43 000,00000
Основное мероприятие «Создание условий для реализации полномочий органов местного самоуправления»	12	04	1360100000		95 785,04071	41 737,33109	43 000,00000
Расходы на обеспечение деятельности (оказание услуг) муниципальных учреждений в сфере информационной политики	12	04	1360106180		95 785,04071	41 737,33109	43 000,00000
Субсидии автономным учреждениям	12	04	1360106180	620	95 785,04071	41 737,33109	43 000,00000
Обслуживание государственного (муниципального) долга	13				2 600,00000	183 127,00000	316 542,00000
Обслуживание государственного (муниципального) внутреннего долга	13	01			2 600,00000	183 127,00000	316 542,00000
Муниципальная программа «Управление имуществом и муниципальными финансами»	13	01	1200000000		2 600,00000	183 127,00000	316 542,00000
Подпрограмма «Управление муниципальным долгом»	13	01	1230000000		2 600,00000	183 127,00000	316 542,00000
Основное мероприятие «Реализация мероприятий в рамках управления муниципальным долгом»	13	01	1230100000		2 600,00000	183 127,00000	316 542,00000
Обслуживание муниципального долга	13	01	1230100800		2 600,00000	183 127,00000	316 542,00000
Обслуживание муниципального долга	13	01	1230100800	730	2 600,00000	183 127,00000	316 542,00000
Итого					26 154 379,28849	20 972 439,38649	18 765 442,13607

Приложение 3
к решению Совета депутатов Городского округа Подольск от 26 ноября 2024 года № 69/1
«О внесении изменений в решение Совета депутатов Городского округа Подольск
от 26.12.2023 № 51/1 «О бюджете Городского округа Подольск на 2024 год
и на плановый период 2025 и 2026 годов»
«Приложение 3
к решению Совета депутатов Городского округа Подольск от 26.12.2023 № 51/1
«О бюджете Городского округа Подольск на 2024 год
и на плановый период 2025 и 2026 годов»

Ведомственная структура расходов бюджета Городского округа Подольск на 2024 год
и на плановый период 2025 и 2026 годов

Наименования	Код	Рз	Пр	ЦСР	ВР	Сумма (тыс. руб.)		
						на 2024 год	на 2025 год	на 2026 год
1	2	3	4	5	6	7	8	9
Администрация Городского округа Подольск	701					2 152 902,68914	1 535 184,20400	1 790 045,31100
Общегосударственные вопросы	701	01				1 185 114,06912	881 314,87291	951 050,20100
Функционирование высшего должностного лица субъекта Российской Федерации и муниципального образования	701	01	02			6 250,00000	6 250,00000	6 250,00000
Муниципальная программа «Управление имуществом и муниципальными финансами»	701	01	02	1200000000		6 250,00000	6 250,00000	6 250,00000
Обеспечивающая подпрограмма	701	01	02	1250000000		6 250,00000	6 250,00000	6 250,00000
Основное мероприятие «Создание условий для реализации полномочий органов местного самоуправления»	701	01	02	1250100000		6 250,00000	6 250,00000	6 250,00000
Функционирование высшего должностного лица	701	01	02	1250100110		6 250,00000	6 250,00000	6 250,00000
Расходы на выплаты персоналу государственных (муниципальных) органов	701	01	02	1250100110	120	6 250,00000	6 250,00000	6 250,00000
Функционирование Правительства Российской Федерации, высших исполнительных органов субъектов Российской Федерации, местных администраций	701	01	04			340 180,93264	227 546,00000	273 506,00000
Муниципальная программа «Социальная защита населения»	701	01	04	0400000000		24 018,76909	21 944,00000	22 057,00000
Обеспечивающая подпрограмма	701	01	04	0450000000		24 018,76909	21 944,00000	22 057,00000
Основное мероприятие «Иные мероприятия, реализуемые в целях создания условий для реализации полномочий органов государственной власти Московской области и государственных органов Московской области»	701	01	04	0450300000		24 018,76909	21 944,00000	22 057,00000
Обеспечение переданного государственного полномочия Московской области по созданию комиссий по делам несовершеннолетних и защите их прав муниципальных образований Московской области	701	01	04	0450360680		21 802,00000	21 944,00000	22 057,00000
Расходы на выплаты персоналу государственных (муниципальных) органов	701	01	04	0450360680	120	19 901,00000	20 031,00000	20 135,00000
Иные закупки товаров, работ и услуг для обеспечения государственных (муниципальных) нужд	701	01	04	0450360680	240	1 901,00000	1 913,00000	1 922,00000
Обеспечение переданного государственного полномочия Московской области по созданию комиссий по делам несовершеннолетних и защите их прав муниципальных образований Московской области за счет средств местного бюджета	701	01	04	0450370680		2 216,76909	0,00000	0,00000
Расходы на выплаты персоналу государственных (муниципальных) органов	701	01	04	0450370680	120	2 216,76909	0,00000	0,00000
Муниципальная программа «Управление имуществом и муниципальными финансами»	701	01	04	1200000000		316 162,16355	205 602,00000	251 449,00000
Обеспечивающая подпрограмма	701	01	04	1250000000		316 162,16355	205 602,00000	251 449,00000
Основное мероприятие «Создание условий для реализации полномочий органов местного самоуправления»	701	01	04	1250100000		315 804,16355	205 244,00000	251 091,00000
Обеспечение деятельности администрации	701	01	04	1250100120		315 804,16355	205 244,00000	251 091,00000
Расходы на выплаты персоналу государственных (муниципальных) органов	701	01	04	1250100120	120	314 579,82603	202 904,00000	248 704,00000
Иные закупки товаров, работ и услуг для обеспечения государственных (муниципальных) нужд	701	01	04	1250100120	240	1 198,43264	2 340,00000	2 387,00000
Социальные выплаты гражданам, кроме публичных нормативных социальных выплат	701	01	04	1250100120	320	25,90488	0,00000	0,00000
Основное мероприятие «Мероприятия, реализуемые в целях создания условий для реализации полномочий органов местного самоуправления»	701	01	04	1250300000		358,00000	358,00000	358,00000
Организация профессионального образования и дополнительного профессионального образования выборных должностных лиц местного самоуправления, членов выборных органов местного самоуправления, депутатов представительных органов муниципальных образований, муниципальных служащих и работников муниципальных учреждений, организация подготовки кадров для муниципальной службы	701	01	04	1250300830		358,00000	358,00000	358,00000
Иные закупки товаров, работ и услуг для обеспечения государственных (муниципальных) нужд	701	01	04	1250300830	240	358,00000	358,00000	358,00000
Обеспечение проведения выборов и референдумов	701	01	07			3 415,22500	0,00000	0,00000
Непрограммные расходы	701	01	07	9900000000		3 415,22500	0,00000	0,00000
Проведение выборов	701	01	07	9900000040		3 415,22500	0,00000	0,00000
Специальные расходы	701	01	07	9900000040	880	3 415,22500	0,00000	0,00000
Другие общегосударственные вопросы	701	01	13			835 267,91148	647 518,87291	671 294,20100
Муниципальная программа «Социальная защита населения»	701	01	13	0400000000		2 000,00000	2 000,00000	2 000,00000
Подпрограмма «Развитие и поддержка социально ориентированных некоммерческих организаций»	701	01	13	0460000000		2 000,00000	2 000,00000	2 000,00000
Основное мероприятие «Развитие негосударственного сектора социального обслуживания»	701	01	13	0460100000		2 000,00000	2 000,00000	2 000,00000
Оказание поддержки социально ориентированным некоммерческим организациям	701	01	13	0460100760		2 000,00000	2 000,00000	2 000,00000
Субсидии некоммерческим организациям (за исключением государственных (муниципальных) учреждений, государственных корпораций (компаний), публично-правовых компаний)	701	01	13	0460100760	630	2 000,00000	2 000,00000	2 000,00000
Муниципальная программа «Управление имуществом и муниципальными финансами»	701	01	13	1200000000		454 742,26116	347 341,00000	356 167,00000
Обеспечивающая подпрограмма	701	01	13	1250000000		454 742,26116	347 341,00000	356 167,00000
Основное мероприятие «Создание условий для реализации полномочий органов местного самоуправления»	701	01	13	1250100000		454 742,26116	347 341,00000	356 167,00000
Обеспечение деятельности администрации	701	01	13	1250100120		33 063,56116	11 658,00000	19 038,00000
Иные закупки товаров, работ и услуг для обеспечения государственных (муниципальных) нужд	701	01	13	1250100120	240	28 210,00000	10 080,00000	15 080,00000
Социальные выплаты гражданам, кроме публичных нормативных социальных выплат	701	01	13	1250100120	320	2,68980	0,00000	0,00000
Премии и гранты	701	01	13	1250100120	350	875,00000	875,00000	875,00000
Уплата налогов, сборов и иных платежей	701	01	13	1250100120	850	3 975,87136	703,00000	3 083,00000
Взносы в общественные организации	701	01	13	1250100870		1 641,00000	1 641,00000	1 641,00000
Уплата налогов, сборов и иных платежей	701	01	13	1250100870	850	1 641,00000	1 641,00000	1 641,00000
Материально-техническое и организационное обеспечение деятельности старосты сельского населенного пункта	701	01	13	1250101100		5 400,00000	5 400,00000	5 400,00000
Расходы на выплаты персоналу государственных (муниципальных) органов	701	01	13	1250101100	120	5 400,00000	5 400,00000	5 400,00000
Обеспечение деятельности муниципальных центров управления регионом	701	01	13	1250101670		76 289,30000	36 836,00000	36 836,00000
Расходы на выплаты персоналу казенных учреждений	701	01	13	1250101670	110	51 182,12136	34 336,00000	36 836,00000
Иные закупки товаров, работ и услуг для обеспечения государственных (муниципальных) нужд	701	01	13	1250101670	240	25 000,00000	2 500,00000	0,00000
Социальные выплаты гражданам, кроме публичных нормативных социальных выплат	701	01	13	1250101670	320	7,17864	0,00000	0,00000
Уплата налогов, сборов и иных платежей	701	01	13	1250101670	850	100,00000	0,00000	0,00000
Обеспечение деятельности муниципальных казенных учреждений в сфере закупок товаров, работ, услуг	701	01	13	1250101680		35 500,00000	26 500,00000	26 500,00000

Расходы на выплаты персоналу казенных учреждений	701	01	13	1250101680	110	35 000,00000	26 000,00000	26 000,00000
Иные закупки товаров, работ и услуг для обеспечения государственных (муниципальных) нужд	701	01	13	1250101680	240	500,00000	500,00000	500,00000
Расходы на обеспечение деятельности (оказание услуг) муниципальных учреждений - обеспечение деятельности органов местного самоуправления	701	01	13	1250106090		302 848,40000	265 306,00000	266 752,00000
Расходы на выплаты персоналу казенных учреждений	701	01	13	1250106090	110	173 108,16080	149 716,00000	149 716,00000
Иные закупки товаров, работ и услуг для обеспечения государственных (муниципальных) нужд	701	01	13	1250106090	240	128 842,40000	114 800,00000	116 246,00000
Социальные выплаты гражданам, кроме публичных нормативных социальных выплат	701	01	13	1250106090	320	107,83920	0,00000	0,00000
Уплата налогов, сборов и иных платежей	701	01	13	1250106090	850	790,00000	790,00000	790,00000
Муниципальная программа «Развитие институтов гражданского общества, повышение эффективности местного самоуправления и реализации молодежной политики»	701	01	13	1300000000		57 398,19104	28 695,87291	42 163,20100
Подпрограмма «Развитие системы информирования населения о деятельности органов местного самоуправления городских округов Московской области, создание доступной современной медиасреды»	701	01	13	1310000000		57 397,00604	28 693,66891	35 728,00000
Основное мероприятие «Информирование населения об основных событиях социально-экономического развития и общественно-политической жизни»	701	01	13	1310100000		55 732,70929	25 562,66891	32 300,00000
Информирование населения о деятельности, о положении дел на территории муниципального образования, опубликование муниципальных правовых актов, обсуждение проектов муниципальных правовых актов по вопросам местного значения, доведение до сведения жителей муниципального образования официальной информации о социально-экономическом и культурном развитии муниципального образования, о развитии его общественной инфраструктуры и иной официальной информации	701	01	13	1310100820		55 732,70929	25 562,66891	32 300,00000
Иные закупки товаров, работ и услуг для обеспечения государственных (муниципальных) нужд	701	01	13	1310100820	240	55 732,70929	25 562,66891	32 300,00000
Основное мероприятие «Организация создания и эксплуатации сети объектов наружной рекламы»	701	01	13	1310700000		1 664,29675	3 131,00000	3 428,00000
Утверждение схемы размещения рекламных конструкций, выдача разрешений на установку и эксплуатацию рекламных конструкций, выдача предписаний о демонтаже самовольно установленных рекламных конструкций	701	01	13	1310700660		1 664,29675	3 131,00000	3 428,00000
Иные закупки товаров, работ и услуг для обеспечения государственных (муниципальных) нужд	701	01	13	1310700660	240	1 664,29675	3 131,00000	3 428,00000
Обеспечивающая подпрограмма	701	01	13	1360000000		1,18500	2,20400	6 435,20100
Основное мероприятие «Корректировка списков кандидатов в присяжные заседатели федеральных судов общей юрисдикции в Российской Федерации»	701	01	13	1360400000		1,18500	2,20400	6 435,20100
Осуществление полномочий по составлению (изменению) списков кандидатов в присяжные заседатели федеральных судов общей юрисдикции в Российской Федерации	701	01	13	1360451200		1,18500	2,20400	6 435,20100
Иные закупки товаров, работ и услуг для обеспечения государственных (муниципальных) нужд	701	01	13	1360451200	240	1,18500	2,20400	6 435,20100
Муниципальная программа «Цифровое муниципальное образование»	701	01	13	1500000000		275 792,37134	269 482,00000	270 964,00000
Обеспечивающая подпрограмма	701	01	13	1530000000		275 663,00000	269 482,00000	270 964,00000
Основное мероприятие «Создание условий для реализации полномочий органов местного самоуправления»	701	01	13	1530100000		275 663,00000	269 482,00000	270 964,00000
Расходы на обеспечение деятельности (оказание услуг) муниципальных учреждений - многофункциональный центр предоставления государственных и муниципальных услуг	701	01	13	1530106190		275 663,00000	269 482,00000	270 964,00000
Субсидии бюджетным учреждениям	701	01	13	1530106190	610	275 663,00000	269 482,00000	270 964,00000
Подпрограмма «Развитие архивного дела»	701	01	13	1540000000		129,37134	0,00000	0,00000
Основное мероприятие «Хранение, комплектование, учет и использование архивных документов в муниципальных архивах»	701	01	13	1540100000		129,37134	0,00000	0,00000
Расходы на обеспечение деятельности (оказание услуг) муниципальных архивов	701	01	13	1540106160		129,37134	0,00000	0,00000
Социальные выплаты гражданам, кроме публичных нормативных социальных выплат	701	01	13	1540106160	320	129,37134	0,00000	0,00000
Непрограммные расходы	701	01	13	9900000000		45 335,08794	0,00000	0,00000
Резервный фонд администрации	701	01	13	9900000060		1 172,48400	0,00000	0,00000
Социальные выплаты гражданам, кроме публичных нормативных социальных выплат	701	01	13	9900000060	320	1 172,48400	0,00000	0,00000
Оплата исполнительных листов, судебных издержек	701	01	13	9900000080		44 162,60394	0,00000	0,00000
Исполнение судебных актов	701	01	13	9900000080	830	44 162,60394	0,00000	0,00000
Национальная оборона	701	02				64,00000	54,00000	67,00000
Мобилизационная подготовка экономики	701	02	04			64,00000	54,00000	67,00000
Муниципальная программа «Управление имуществом и муниципальными финансами»	701	02	04	1200000000		64,00000	54,00000	67,00000
Обеспечивающая подпрограмма	701	02	04	1250000000		64,00000	54,00000	67,00000
Основное мероприятие «Создание условий для реализации полномочий органов местного самоуправления»	701	02	04	1250100000		64,00000	54,00000	67,00000
Организация и осуществление мероприятий по мобилизационной подготовке	701	02	04	1250100720		64,00000	54,00000	67,00000
Иные закупки товаров, работ и услуг для обеспечения государственных (муниципальных) нужд	701	02	04	1250100720	240	64,00000	54,00000	67,00000
Национальная безопасность и правоохранительная деятельность	701	03				199 043,90000	194 200,00000	191 769,00000
Гражданская оборона	701	03	09			15 000,00000	12 830,00000	15 485,00000
Муниципальная программа «Безопасность и обеспечение безопасности жизнедеятельности населения»	701	03	09	0800000000		15 000,00000	12 830,00000	15 485,00000
Подпрограмма «Обеспечение мероприятий гражданской обороны на территории муниципального образования Московской области»	701	03	09	0830000000		15 000,00000	12 830,00000	15 485,00000
Основное мероприятие «Создание, развитие и поддержание в постоянной готовности систем оповещения населения об опасностях, возникающих при военных конфликтах или вследствие этих конфликтов, а также при чрезвычайных ситуациях природного и техногенного характера (происшествий) на территории муниципального образования Московской области»	701	03	09	0830100000		10 600,00000	8 800,00000	10 895,00000
Поддержка в состоянии постоянной готовности к использованию систем оповещения населения об опасности, объектов гражданской обороны	701	03	09	0830100690		10 600,00000	8 800,00000	10 895,00000
Иные закупки товаров, работ и услуг для обеспечения государственных (муниципальных) нужд	701	03	09	0830100690	240	10 600,00000	8 800,00000	10 895,00000
Основное мероприятие «Накопление, хранение и использование в целях гражданской обороны запасов материально-технических, продовольственных, медицинских и иных средств»	701	03	09	0830200000		300,00000	250,00000	330,00000
Создание и содержание в целях гражданской обороны запасов материально-технических, продовольственных, медицинских и иных средств	701	03	09	0830200700		300,00000	250,00000	330,00000
Иные закупки товаров, работ и услуг для обеспечения государственных (муниципальных) нужд	701	03	09	0830200700	240	300,00000	250,00000	330,00000
Основное мероприятие «Развитие и совершенствование материально-технической базы учреждений в сфере гражданской обороны и защиты населения и территорий от чрезвычайных ситуаций»	701	03	09	0830300000		4 100,00000	3 780,00000	4 260,00000
Организация и осуществление мероприятий по территориальной обороне и гражданской обороне	701	03	09	0830300670		4 100,00000	3 780,00000	4 260,00000

Иные закупки товаров, работ и услуг для обеспечения государственных (муниципальных) нужд	701	03	09	0830300670	240	4 100,00000	3 780,00000	4 260,00000
Защита населения и территории от чрезвычайных ситуаций природного и техногенного характера, пожарная безопасность	701	03	10			72 151,90000	58 415,00000	48 585,00000
Муниципальная программа «Безопасность и обеспечение безопасности жизнедеятельности населения»	701	03	10	0800000000		72 151,90000	58 415,00000	48 585,00000
Подпрограмма «Обеспечение мероприятий по защите населения и территорий от чрезвычайных ситуаций»	701	03	10	0820000000		300,00000	260,00000	430,00000
Основное мероприятие «Создание резервов материальных ресурсов для ликвидации чрезвычайных ситуаций муниципального характера на территории Московской области»	701	03	10	0820200000		50,00000	50,00000	50,00000
Участие в предупреждении и ликвидации последствий чрезвычайных ситуаций в границах городского округа	701	03	10	0820200340		50,00000	50,00000	50,00000
Иные закупки товаров, работ и услуг для обеспечения государственных (муниципальных) нужд	701	03	10	0820200340	240	50,00000	50,00000	50,00000
Основное мероприятие «Реализация мероприятий по подготовке населения, специалистов и должностных лиц в области гражданской обороны, защиты населения и территории от чрезвычайных ситуаций природного и техногенного характера»	701	03	10	0820300000		250,00000	210,00000	380,00000
Участие в предупреждении и ликвидации последствий чрезвычайных ситуаций в границах городского округа	701	03	10	0820300340		250,00000	210,00000	380,00000
Иные закупки товаров, работ и услуг для обеспечения государственных (муниципальных) нужд	701	03	10	0820300340	240	250,00000	210,00000	380,00000
Подпрограмма «Обеспечение пожарной безопасности на территории муниципального образования Московской области»	701	03	10	0840000000		8 699,90000	0,00000	0,00000
Основное мероприятие «Повышение степени пожарной безопасности на территории муниципального образования Московской области»	701	03	10	0840100000		8 699,90000	0,00000	0,00000
Обеспечение первичных мер пожарной безопасности в границах городского округа	701	03	10	0840100360		8 699,90000	0,00000	0,00000
Иные закупки товаров, работ и услуг для обеспечения государственных (муниципальных) нужд	701	03	10	0840100360	240	8 699,90000	0,00000	0,00000
Подпрограмма «Обеспечение безопасности населения на водных объектах, расположенных на территории муниципального образования Московской области»	701	03	10	0850000000		1 220,00000	1 220,00000	1 220,00000
Основное мероприятие «Выполнение мероприятий по безопасности населения на водных объектах, расположенных на территории Московской области»	701	03	10	0850100000		1 220,00000	1 220,00000	1 220,00000
Осуществление мероприятий по обеспечению безопасности людей на водных объектах, охране их жизни и здоровья	701	03	10	0850100730		1 220,00000	1 220,00000	1 220,00000
Иные закупки товаров, работ и услуг для обеспечения государственных (муниципальных) нужд	701	03	10	0850100730	240	1 220,00000	1 220,00000	1 220,00000
Обеспечивающая подпрограмма	701	03	10	0860000000		61 932,00000	56 935,00000	46 935,00000
Основное мероприятие «Создание условий для реализации полномочий органов местного самоуправления»	701	03	10	0860100000		61 932,00000	56 935,00000	46 935,00000
Содержание и развитие муниципальных экстренных оперативных служб	701	03	10	0860101020		61 932,00000	56 935,00000	46 935,00000
Расходы на выплаты персоналу казенных учреждений	701	03	10	0860101020	110	61 451,61026	56 600,00000	46 600,00000
Иные закупки товаров, работ и услуг для обеспечения государственных (муниципальных) нужд	701	03	10	0860101020	240	475,00000	335,00000	335,00000
Социальные выплаты гражданам, кроме публичных нормативных социальных выплат	701	03	10	0860101020	320	5,38974	0,00000	0,00000
Другие вопросы в области национальной безопасности и правоохранительной деятельности	701	03	14			111 892,00000	122 955,00000	127 699,00000
Муниципальная программа «Безопасность и обеспечение безопасности жизнедеятельности населения»	701	03	14	0800000000		111 892,00000	122 955,00000	127 699,00000
Подпрограмма «Профилактика преступлений и иных правонарушений»	701	03	14	0810000000		106 492,00000	118 071,00000	121 649,00000
Основное мероприятие «Повышение степени антитеррористической защищенности социально значимых объектов, находящихся в собственности городского округа, и мест с массовым пребыванием людей»	701	03	14	0810100000		50,00000	40,00000	80,00000
Участие в профилактике терроризма и экстремизма, а также в минимизации и (или) ликвидации последствий проявлений терроризма и экстремизма в границах городского округа	701	03	14	0810100300		50,00000	40,00000	80,00000
Иные закупки товаров, работ и услуг для обеспечения государственных (муниципальных) нужд	701	03	14	0810100300	240	50,00000	40,00000	80,00000
Основное мероприятие «Обеспечение деятельности общественных объединений правоохранительной направленности»	701	03	14	0810200000		5 061,00000	4 383,00000	5 362,00000
Оказание поддержки гражданам и их объединениям, участвующим в охране общественного порядка, создание условий для деятельности народных дружин	701	03	14	0810200780		5 061,00000	4 383,00000	5 362,00000
Расходы на выплаты персоналу государственных (муниципальных) органов	701	03	14	0810200780	120	5 061,00000	4 383,00000	5 362,00000
Основное мероприятие «Развертывание элементов системы технологического обеспечения региональной общественной безопасности и оперативного управления «Безопасный регион»	701	03	14	0810400000		101 281,00000	113 555,00000	116 077,00000
Осуществление мероприятий в сфере профилактики правонарушений	701	03	14	0810400900		47 097,00000	63 710,00000	66 232,00000
Иные закупки товаров, работ и услуг для обеспечения государственных (муниципальных) нужд	701	03	14	0810400900	240	47 097,00000	63 710,00000	66 232,00000
Внедрение современных средств наблюдения и оповещения о правонарушениях в подъездах многоквартирных домов Московской области	701	03	14	08104S3820		54 184,00000	49 845,00000	49 845,00000
Иные закупки товаров, работ и услуг для обеспечения государственных (муниципальных) нужд	701	03	14	08104S3820	240	54 184,00000	49 845,00000	49 845,00000
Основное мероприятие «Профилактика наркомании и токсикомании, проведение ежегодных медицинских осмотров школьников и студентов, обучающихся в образовательных организациях Московской области, с целью раннего выявления незаконного потребления наркотических средств и психотропных веществ, медицинских осмотров призывников в Военном комиссариате Московской области»	701	03	14	0810500000		100,00000	93,00000	130,00000
Профилактика наркомании и токсикомании, проведение ежегодных медицинских осмотров школьников и студентов, обучающихся в образовательных организациях Московской области, с целью раннего выявления незаконного потребления наркотических средств и психотропных веществ	701	03	14	0810500990		100,00000	93,00000	130,00000
Иные закупки товаров, работ и услуг для обеспечения государственных (муниципальных) нужд	701	03	14	0810500990	240	100,00000	93,00000	130,00000
Подпрограмма «Обеспечение мероприятий по защите населения и территорий от чрезвычайных ситуаций»	701	03	14	0820000000		4 500,00000	3 994,00000	4 700,00000
Основное мероприятие «Создание резервов материальных ресурсов для ликвидации чрезвычайных ситуаций муниципального характера на территории Московской области»	701	03	14	0820200000		4 500,00000	3 994,00000	4 700,00000
Участие в предупреждении и ликвидации последствий чрезвычайных ситуаций в границах городского округа	701	03	14	0820200340		4 500,00000	3 994,00000	4 700,00000
Иные закупки товаров, работ и услуг для обеспечения государственных (муниципальных) нужд	701	03	14	0820200340	240	4 500,00000	3 994,00000	4 700,00000
Подпрограмма «Обеспечение пожарной безопасности на территории муниципального образования Московской области»	701	03	14	0840000000		900,00000	890,00000	1 350,00000

Основное мероприятие «Повышение степени пожарной безопасности на территории муниципального образования Московской области»	701	03	14	0840100000		900,00000	890,00000	1 350,00000
Обеспечение первичных мер пожарной безопасности в границах городского округа	701	03	14	0840100360		900,00000	890,00000	1 350,00000
Иные закупки товаров, работ и услуг для обеспечения государственных (муниципальных) нужд	701	03	14	0840100360	240	900,00000	890,00000	1 350,00000
Национальная экономика	701	04				92 541,47119	133 374,00000	140 147,11000
Транспорт	701	04	08			76 175,47119	116 975,00000	123 712,11000
Муниципальная программа «Развитие и функционирование дорожно-транспортного комплекса»	701	04	08	1400000000		76 175,47119	116 975,00000	123 712,11000
Подпрограмма «Пассажирский транспорт общего пользования»	701	04	08	1410000000		76 175,47119	116 975,00000	123 712,11000
Основное мероприятие «Организация транспортного обслуживания населения»	701	04	08	1410200000		76 175,47119	116 975,00000	123 712,11000
Создание условий для предоставления транспортных услуг населению и организация транспортного обслуживания населения в границах городского округа (в части автомобильного транспорта)	701	04	08	1410200280		0,99965	1,00000	1,00000
Иные закупки товаров, работ и услуг для обеспечения государственных (муниципальных) нужд	701	04	08	1410200280	240	0,99965	1,00000	1,00000
Софинансирование расходов на организацию транспортного обслуживания населения по муниципальным маршрутам регулярных перевозок по регулируемым тарифам за счет средств местного бюджета	701	04	08	1410271570		0,27000	0,00000	0,11000
Иные закупки товаров, работ и услуг для обеспечения государственных (муниципальных) нужд	701	04	08	1410271570	240	0,27000	0,00000	0,11000
Софинансирование расходов на организацию транспортного обслуживания населения по муниципальным маршрутам регулярных перевозок по регулируемым тарифам	701	04	08	14102S1570		76 174,20154	116 974,00000	123 711,00000
Иные закупки товаров, работ и услуг для обеспечения государственных (муниципальных) нужд	701	04	08	14102S1570	240	76 174,20154	116 974,00000	123 711,00000
Связь и информатика	701	04	10			3 294,00000	3 327,00000	3 363,00000
Муниципальная программа «Цифровое муниципальное образование»	701	04	10	1500000000		3 294,00000	3 327,00000	3 363,00000
Подпрограмма «Повышение качества и доступности предоставления государственных и муниципальных услуг на базе многофункциональных центров предоставления государственных и муниципальных услуг»	701	04	10	1510000000		845,00000	878,00000	914,00000
Основное мероприятие «Совершенствование системы предоставления государственных и муниципальных услуг по принципу одного окна в многофункциональных центрах предоставления государственных и муниципальных услуг»	701	04	10	1510200000		845,00000	878,00000	914,00000
Техническая поддержка программно-технических комплексов для оформления паспортов гражданина Российской Федерации, удостоверяющих личность гражданина Российской Федерации за пределами территории Российской Федерации, в многофункциональных центрах предоставления государственных и муниципальных услуг	701	04	10	1510280860		845,00000	878,00000	914,00000
Субсидии бюджетным учреждениям	701	04	10	1510280860	610	845,00000	878,00000	914,00000
Подпрограмма «Развитие информационной и технологической инфраструктуры экосистемы цифровой экономики муниципального образования Московской области»	701	04	10	1520000000		2 449,00000	2 449,00000	2 449,00000
Основное мероприятие «Информационная безопасность»	701	04	10	1520200000		2 019,00000	2 019,00000	2 019,00000
Информационная безопасность	701	04	10	1520201160		2 019,00000	2 019,00000	2 019,00000
Иные закупки товаров, работ и услуг для обеспечения государственных (муниципальных) нужд	701	04	10	1520201160	240	2 019,00000	2 019,00000	2 019,00000
Основное мероприятие «Цифровое государственное управление»	701	04	10	1520300000		430,00000	430,00000	430,00000
Цифровое государственное управление	701	04	10	1520301170		430,00000	430,00000	430,00000
Иные закупки товаров, работ и услуг для обеспечения государственных (муниципальных) нужд	701	04	10	1520301170	240	430,00000	430,00000	430,00000
Другие вопросы в области национальной экономики	701	04	12			13 072,00000	13 072,00000	13 072,00000
Муниципальная программа «Безопасность и обеспечение безопасности жизнедеятельности населения»	701	04	12	0800000000		5 072,00000	5 072,00000	5 072,00000
Подпрограмма «Профилактика преступлений и иных правонарушений»	701	04	12	0810000000		5 072,00000	5 072,00000	5 072,00000
Основное мероприятие «Развитие похоронного дела»	701	04	12	0810700000		5 072,00000	5 072,00000	5 072,00000
Осуществление переданных полномочий Московской области по транспортировке в морг, включая погрузоразгрузочные работы, с мест обнаружения или происшествия умерших для производства судебно-медицинской экспертизы	701	04	12	0810762820		5 072,00000	5 072,00000	5 072,00000
Субсидии бюджетным учреждениям	701	04	12	0810762820	610	5 072,00000	5 072,00000	5 072,00000
Муниципальная программа «Предпринимательство»	701	04	12	1100000000		8 000,00000	8 000,00000	8 000,00000
Подпрограмма «Инвестиции»	701	04	12	1110000000		1 000,00000	1 000,00000	1 000,00000
Основное мероприятие «Стимулирование инвестиционной деятельности»	701	04	12	1110800000		1 000,00000	1 000,00000	1 000,00000
Поддержка и стимулирование инвестиционной деятельности на территории городских округов Московской области	701	04	12	1110801530		1 000,00000	1 000,00000	1 000,00000
Иные закупки товаров, работ и услуг для обеспечения государственных (муниципальных) нужд	701	04	12	1110801530	240	1 000,00000	1 000,00000	1 000,00000
Подпрограмма «Развитие малого и среднего предпринимательства»	701	04	12	1130000000		7 000,00000	7 000,00000	7 000,00000
Основное мероприятие «Реализация механизмов муниципальной поддержки субъектов малого и среднего предпринимательства»	701	04	12	1130200000		7 000,00000	7 000,00000	7 000,00000
Содействие развитию малого и среднего предпринимательства	701	04	12	1130200750		7 000,00000	7 000,00000	7 000,00000
Субсидии юридическим лицам (кроме некоммерческих организаций), индивидуальным предпринимателям, физическим лицам - производителям товаров, работ, услуг	701	04	12	1130200750	810	7 000,00000	7 000,00000	7 000,00000
Жилищно-коммунальное хозяйство	701	05				336 347,26412	56 373,00000	63 875,00000
Жилищное хозяйство	701	05	01			273 296,26412	0,00000	0,00000
Муниципальная программа «Развитие инженерной инфраструктуры, энергоэффективности и отрасли обращения с отходами»	701	05	01	1000000000		273 296,26412	0,00000	0,00000
Подпрограмма «Реализация полномочий в сфере жилищно-коммунального хозяйства»	701	05	01	1080000000		273 296,26412	0,00000	0,00000
Основное мероприятие «Создание экономических условий для повышения эффективности работы организаций жилищно-коммунального хозяйства Московской области»	701	05	01	1080100000		273 296,26412	0,00000	0,00000
Реализация отдельных мероприятий муниципальных программ за счет средств местного бюджета	701	05	01	1080171430		273 296,26412	0,00000	0,00000
Субсидии юридическим лицам (кроме некоммерческих организаций), индивидуальным предпринимателям, физическим лицам - производителям товаров, работ, услуг	701	05	01	1080171430	810	273 296,26412	0,00000	0,00000
Благоустройство	701	05	03			36 800,73830	34 849,00000	42 351,00000
Муниципальная программа «Развитие сельского хозяйства»	701	05	03	0600000000		550,00000	1 000,00000	1 000,00000
Подпрограмма «Вовлечение в оборот земель сельскохозяйственного назначения и развитие мелиорации»	701	05	03	0620000000		550,00000	1 000,00000	1 000,00000
Основное мероприятие «Реализация мероприятий в области мелиорации земель сельскохозяйственного назначения»	701	05	03	0620100000		550,00000	1 000,00000	1 000,00000
Проведение мероприятий по комплексной борьбе с борщевиком Сосновского	701	05	03	0620101280		550,00000	1 000,00000	1 000,00000
Иные закупки товаров, работ и услуг для обеспечения государственных (муниципальных) нужд	701	05	03	0620101280	240	550,00000	1 000,00000	1 000,00000

Муниципальная программа «Безопасность и обеспечение безопасности жизнедеятельности населения»	701	05	03	0800000000		35 927,73830	33 548,00000	41 022,00000
Подпрограмма «Профилактика преступлений и иных правонарушений»	701	05	03	0810000000		35 927,73830	33 548,00000	41 022,00000
Основное мероприятие «Развитие похоронного дела»	701	05	03	0810700000		35 927,73830	33 548,00000	41 022,00000
Содержание мест захоронения	701	05	03	0810700590		35 927,73830	33 548,00000	41 022,00000
Иные закупки товаров, работ и услуг для обеспечения государственных (муниципальных) нужд	701	05	03	0810700590	240	35 927,73830	33 548,00000	41 022,00000
Муниципальная программа «Формирование современной комфортной городской среды»	701	05	03	1700000000		323,00000	301,00000	329,00000
Подпрограмма «Создание условий для обеспечения комфортного проживания жителей, в том числе в многоквартирных домах на территории Московской области»	701	05	03	1720000000		323,00000	301,00000	329,00000
Основное мероприятие «Обеспечение комфортной среды проживания на территории муниципального образования Московской области»	701	05	03	1720100000		323,00000	301,00000	329,00000
Содержание территорий в нормативном состоянии	701	05	03	1720100620		323,00000	301,00000	329,00000
Иные закупки товаров, работ и услуг для обеспечения государственных (муниципальных) нужд	701	05	03	1720100620	240	323,00000	301,00000	329,00000
Другие вопросы в области жилищно-коммунального хозяйства	701	05	05			26 250,26170	21 524,00000	21 524,00000
Муниципальная программа «Безопасность и обеспечение безопасности жизнедеятельности населения»	701	05	05	0800000000		26 250,26170	21 524,00000	21 524,00000
Подпрограмма «Профилактика преступлений и иных правонарушений»	701	05	05	0810000000		26 250,26170	21 524,00000	21 524,00000
Основное мероприятие «Развитие похоронного дела»	701	05	05	0810700000		26 250,26170	21 524,00000	21 524,00000
Расходы на обеспечение деятельности (оказание услуг) муниципальных учреждений в сфере похоронного дела	701	05	05	0810706250		26 250,26170	21 524,00000	21 524,00000
Расходы на выплаты персоналу казенных учреждений	701	05	05	0810706250	110	24 654,00000	20 000,00000	20 000,00000
Иные закупки товаров, работ и услуг для обеспечения государственных (муниципальных) нужд	701	05	05	0810706250	240	1 372,26170	1 300,00000	1 300,00000
Уплата налогов, сборов и иных платежей	701	05	05	0810706250	850	224,00000	224,00000	224,00000
Охрана окружающей среды	701	06				780,00000	727,00000	795,00000
Другие вопросы в области охраны окружающей среды	701	06	05			780,00000	727,00000	795,00000
Муниципальная программа «Экология и окружающая среда»	701	06	05	0700000000		780,00000	727,00000	795,00000
Подпрограмма «Охрана окружающей среды»	701	06	05	0710000000		780,00000	727,00000	795,00000
Основное мероприятие «Проведение обследований состояния окружающей среды»	701	06	05	0710100000		780,00000	727,00000	795,00000
Организация мероприятий по охране окружающей среды в границах городского округа	701	06	05	0710100370		780,00000	727,00000	795,00000
Иные закупки товаров, работ и услуг для обеспечения государственных (муниципальных) нужд	701	06	05	0710100370	240	780,00000	727,00000	795,00000
Социальная политика	701	10				240 626,94400	44 277,00000	82 800,00000
Пенсионное обеспечение	701	10	01			38 079,70000	0,00000	38 000,00000
Муниципальная программа «Социальная защита населения»	701	10	01	0400000000		38 079,70000	0,00000	38 000,00000
Подпрограмма «Социальная поддержка граждан»	701	10	01	0410000000		38 079,70000	0,00000	38 000,00000
Основное мероприятие «Предоставление государственных гарантий муниципальным служащим, поощрение за муниципальную службу»	701	10	01	0411500000		38 079,70000	0,00000	38 000,00000
Предоставление доплаты за выслугу лет к трудовой пенсии муниципальным служащим за счет средств местного бюджета	701	10	01	0411500840		38 079,70000	0,00000	38 000,00000
Социальные выплаты гражданам, кроме публичных нормативных социальных выплат	701	10	01	0411500840	320	38 079,70000	0,00000	38 000,00000
Социальное обеспечение населения	701	10	03			202 547,24400	44 277,00000	44 800,00000
Муниципальная программа «Здравоохранение»	701	10	03	0100000000		12 211,10000	4 000,00000	4 000,00000
Подпрограмма «Финансовое обеспечение системы организации медицинской помощи»	701	10	03	0150000000		12 211,10000	4 000,00000	4 000,00000
Основное мероприятие «Развитие мер социальной поддержки, премирование медицинских работников»	701	10	03	0150200000		12 211,10000	4 000,00000	4 000,00000
Создание условий для оказания медицинской помощи населению на территории городского округа в соответствии с территориальной программой государственных гарантий бесплатного оказания гражданам медицинской помощи	701	10	03	0150200420		12 211,10000	4 000,00000	4 000,00000
Иные закупки товаров, работ и услуг для обеспечения государственных (муниципальных) нужд	701	10	03	0150200420	240	52,00000	104,16667	40,00000
Социальные выплаты гражданам, кроме публичных нормативных социальных выплат	701	10	03	0150200420	320	12 159,10000	3 895,83333	3 960,00000
Муниципальная программа «Социальная защита населения»	701	10	03	0400000000		30 251,00000	16 979,00000	15 300,00000
Подпрограмма «Социальная поддержка граждан»	701	10	03	0410000000		30 251,00000	16 979,00000	15 300,00000
Основное мероприятие «Социальная поддержка отдельных категорий граждан и почетных граждан Московской области»	701	10	03	0410900000		18 745,44042	7 660,00000	5 100,00000
Оказание мер социальной поддержки и социальной помощи гражданам	701	10	03	0410900920		18 745,44042	7 660,00000	5 100,00000
Иные закупки товаров, работ и услуг для обеспечения государственных (муниципальных) нужд	701	10	03	0410900920	240	571,44042	1 870,00000	2 000,00000
Публичные нормативные социальные выплаты гражданам	701	10	03	0410900920	310	18 174,00000	5 790,00000	3 100,00000
Основное мероприятие «Проведение социально значимых мероприятий»	701	10	03	0411000000		11 505,55958	9 319,00000	10 200,00000
Иные расходы в области социальной политики	701	10	03	0411000930		11 505,55958	9 319,00000	10 200,00000
Иные закупки товаров, работ и услуг для обеспечения государственных (муниципальных) нужд	701	10	03	0411000930	240	5 005,55958	3 500,00000	3 500,00000
Публичные нормативные социальные выплаты гражданам	701	10	03	0411000930	310	6 500,00000	5 819,00000	6 700,00000
Муниципальная программа «Жилище»	701	10	03	0900000000		14 981,00000	0,00000	0,00000
Подпрограмма «Улучшение жилищных условий отдельных категорий многодетных семей»	701	10	03	0970000000		14 981,00000	0,00000	0,00000
Основное мероприятие «Предоставление многодетным семьям жилищных субсидий на приобретение жилого помещения или строительство индивидуального жилого дома»	701	10	03	0970100000		14 981,00000	0,00000	0,00000
Реализация мероприятий по улучшению жилищных условий многодетных семей	701	10	03	09701S0190		14 981,00000	0,00000	0,00000
Социальные выплаты гражданам, кроме публичных нормативных социальных выплат	701	10	03	09701S0190	320	14 981,00000	0,00000	0,00

Основное мероприятие «Создание условий для реализации полномочий органов местного самоуправления»	701	12	04	1360100000		95 785,04071	41 737,33109	43 000,00000
Расходы на обеспечение деятельности (оказание услуг) муниципальных учреждений в сфере информационной политики	701	12	04	1360106180		95 785,04071	41 737,33109	43 000,00000
Субсидии автономным учреждениям	701	12	04	1360106180	620	95 785,04071	41 737,33109	43 000,00000
Обслуживание государственного (муниципального) долга	701	13				2 600,00000	183 127,00000	316 542,00000
Обслуживание государственного (муниципального) внутреннего долга	701	13	01			2 600,00000	183 127,00000	316 542,00000
Муниципальная программа «Управление имуществом и муниципальными финансами»	701	13	01	1200000000		2 600,00000	183 127,00000	316 542,00000
Подпрограмма «Управление муниципальным долгом»	701	13	01	1230000000		2 600,00000	183 127,00000	316 542,00000
Основное мероприятие «Реализация мероприятий в рамках управления муниципальным долгом»	701	13	01	1230100000		2 600,00000	183 127,00000	316 542,00000
Обслуживание муниципального долга	701	13	01	1230100800		2 600,00000	183 127,00000	316 542,00000
Обслуживание муниципального долга	701	13	01	1230100800	730	2 600,00000	183 127,00000	316 542,00000
Комитет по жилищно-коммунальному хозяйству Администрации Городского округа Подольск	702					1 244 520,27857	414 257,66500	366 224,06169
Национальная экономика	702	04				52 782,84000	100 725,06000	100 725,06000
Дорожное хозяйство (дорожные фонды)	702	04	09			52 782,84000	100 725,06000	100 725,06000
Муниципальная программа «Формирование современной комфортной городской среды»	702	04	09	1700000000		52 782,84000	100 725,06000	100 725,06000
Подпрограмма «Создание условий для обеспечения комфортного проживания жителей, в том числе в многоквартирных домах на территории Московской области»	702	04	09	1720000000		52 782,84000	100 725,06000	100 725,06000
Основное мероприятие «Обеспечение комфортной среды проживания на территории муниципального образования Московской области»	702	04	09	1720100000		20 633,44000	36 241,78000	36 241,78000
Ямочный ремонт асфальтового покрытия дворовых территорий	702	04	09	1720182890		20 633,44000	36 241,78000	36 241,78000
Иные закупки товаров, работ и услуг для обеспечения государственных (муниципальных) нужд	702	04	09	1720182890	240	20 633,44000	36 241,78000	36 241,78000
Федеральный проект «Формирование комфортной городской среды»	702	04	09	172F200000		32 149,40000	64 483,28000	64 483,28000
Ремонт дворовых территорий	702	04	09	172F282740		32 149,40000	64 483,28000	64 483,28000
Иные закупки товаров, работ и услуг для обеспечения государственных (муниципальных) нужд	702	04	09	172F282740	240	32 149,40000	64 483,28000	64 483,28000
Жилищно-коммунальное хозяйство	702	05				1 090 737,43857	313 532,60500	265 499,00169
Жилищное хозяйство	702	05	01			575 398,53584	1 728,00000	65 733,35669
Муниципальная программа «Развитие инженерной инфраструктуры, энергоэффективности и отрасли обращения с отходами»	702	05	01	1000000000		140 000,00000	0,00000	0,00000
Подпрограмма «Реализация полномочий в сфере жилищно-коммунального хозяйства»	702	05	01	1080000000		140 000,00000	0,00000	0,00000
Основное мероприятие «Создание экономических условий для повышения эффективности работы организаций жилищно-коммунального хозяйства Московской области»	702	05	01	1080100000		140 000,00000	0,00000	0,00000
Реализация отдельных мероприятий муниципальных программ за счет средств местного бюджета	702	05	01	1080171430		140 000,00000	0,00000	0,00000
Субсидии юридическим лицам (кроме некоммерческих организаций), индивидуальным предпринимателям, физическим лицам - производителям товаров, работ, услуг	702	05	01	1080171430	810	140 000,00000	0,00000	0,00000
Муниципальная программа «Управление имуществом и муниципальными финансами»	702	05	01	1200000000		111 234,00000	1 728,00000	65 733,35669
Подпрограмма «Эффективное управление имуществом комплексом»	702	05	01	1210000000		111 234,00000	1 728,00000	65 733,35669
Основное мероприятие «Управление имуществом, находящимся в муниципальной собственности, и выполнение кадастровых работ»	702	05	01	1210200000		111 234,00000	1 728,00000	65 733,35669
Владение, пользование и распоряжение имуществом, находящимся в муниципальной собственности городского округа	702	05	01	1210200170		7 472,00000	1 728,00000	7 315,00000
Иные закупки товаров, работ и услуг для обеспечения государственных (муниципальных) нужд	702	05	01	1210200170	240	7 472,00000	1 728,00000	7 315,00000
Взносы на капитальный ремонт общего имущества многоквартирных домов	702	05	01	1210200180		103 762,00000	0,00000	58 418,35669
Иные закупки товаров, работ и услуг для обеспечения государственных (муниципальных) нужд	702	05	01	1210200180	240	103 762,00000	0,00000	58 418,35669
Муниципальная программа «Формирование современной комфортной городской среды»	702	05	01	1700000000		114 543,00000	0,00000	0,00000
Подпрограмма «Создание условий для обеспечения комфортного проживания жителей, в том числе в многоквартирных домах на территории Московской области»	702	05	01	1720000000		114 543,00000	0,00000	0,00000
Основное мероприятие «Создание благоприятных условий для проживания граждан в многоквартирных домах, расположенных на территории Московской области»	702	05	01	1720200000		67 065,00000	0,00000	0,00000
Аварийно-восстановительные работы в многоквартирных домах	702	05	01	17202S0790		67 065,00000	0,00000	0,00000
Субсидии юридическим лицам (кроме некоммерческих организаций), индивидуальным предпринимателям, физическим лицам - производителям товаров, работ, услуг	702	05	01	17202S0790	810	67 065,00000	0,00000	0,00000
Основное мероприятие «Приведение в надлежащее состояние подъездов в многоквартирных домах»	702	05	01	1720300000		47 478,00000	0,00000	0,00000
Ремонт подъездов в многоквартирных домах	702	05	01	1720380950		47 478,00000	0,00000	0,00000
Субсидии юридическим лицам (кроме некоммерческих организаций), индивидуальным предпринимателям, физическим лицам - производителям товаров, работ, услуг	702	05	01	1720380950	810	47 478,00000	0,00000	0,00000
Непрограммные расходы	702	05	01	9900000000		209 621,53584	0,00000	0,00000
Резервный фонд администрации	702	05	01	9900000060		8 000,00000	0,00000	0,00000
Иные закупки товаров, работ и услуг для обеспечения государственных (муниципальных) нужд	702	05	01	9900000060	240	8 000,00000	0,00000	0,00000
Резервный фонд на предупреждение и ликвидацию чрезвычайных ситуаций и последствий стихийных бедствий	702	05	01	9900000070		4 000,00000	0,00000	0,00000
Иные закупки товаров, работ и услуг для обеспечения государственных (муниципальных) нужд	702	05	01	9900000070	240	4 000,00000	0,00000	0,00000
Оплата исполнительных листов, судебных издержек	702	05	01	9900000080		246,85084	0,00000	0,00000
Исполнение судебных актов	702	05	01	9900000080	830	246,85084	0,00000	0,00000
Расходы за счет средств резервного фонда Правительства Московской области	702	05	01	9900000710		197 374,68500	0,00000	0,00000
Иные закупки товаров, работ и услуг для обеспечения государственных (муниципальных) нужд	702	05	01	9900000710	240	197 374,68500	0,00000	0,00000
Коммунальное хозяйство	702	05	02			288 712,97000	243 188,84000	120 160,13000
Муниципальная программа «Развитие инженерной инфраструктуры, энергоэффективности и отрасли обращения с отходами»	702	05	02	1000000000		17 165,73000	205 988,79000	120 160,13000
Подпрограмма «Объекты теплоснабжения, инженерные коммуникации»	702	05	02	1030000000		17 165,73000	205 988,79000	120 160,13000
Основное мероприятие «Строительство, реконструкция, капитальный ремонт объектов теплоснабжения на территории муниципальных образований Московской области»	702	05	02	1030100000		17 165,73000	205 988,79000	120 160,13000
Реализация мероприятий по капитальному ремонту объектов теплоснабжения	702	05	02	10301S3310		17 165,73000	205 988,79000	120 160,13000
Иные закупки товаров, работ и услуг для обеспечения государственных (муниципальных) нужд	702	05	02	10301S3310	240	17 165,73000	205 988,79000	120 160,13000
Муниципальная программа «Формирование современной комфортной городской среды»	702	05	02	1700000000		0,00000	37 200,05000	0,00000
Подпрограмма «Создание условий для обеспечения комфортного проживания жителей, в том числе в многоквартирных домах на территории Московской области»	702	05	02	1720000000		0,00000	37 200,05000	0,00000

Основное мероприятие «Обеспечение комфортной среды проживания на территории муниципального образования Московской области»	702	05	02	1720100000		0,00000	37 200,05000	0,00000
Устройство и модернизация контейнерных площадок	702	05	02	17201S2490		0,00000	37 200,05000	0,00000
Иные закупки товаров, работ и услуг для обеспечения государственных (муниципальных) нужд	702	05	02	17201S2490	240	0,00000	37 200,05000	0,00000
Непрограммные расходы	702	05	02	9900000000		271 547,24000	0,00000	0,00000
Расходы за счет средств резервного фонда Правительства Московской области	702	05	02	99000007710		271 547,24000	0,00000	0,00000
Иные закупки товаров, работ и услуг для обеспечения государственных (муниципальных) нужд	702	05	02	99000007710	240	179 422,24000	0,00000	0,00000
Субсидии юридическим лицам (кроме некоммерческих организаций), индивидуальным предпринимателям, физическим лицам - производителям товаров, работ, услуг	702	05	02	99000007710	810	92 125,00000	0,00000	0,00000
Благоустройство	702	05	03			161 523,34205	11 245,81000	20 507,56000
Муниципальная программа «Развитие инженерной инфраструктуры, энергоэффективности и отрасли обращения с отходами»	702	05	03	1000000000		479,38205	1 339,54000	2 550,00000
Подпрограмма «Чистая вода»	702	05	03	1010000000		479,38205	1 339,54000	2 550,00000
Основное мероприятие «Строительство, реконструкция, капитальный ремонт, приобретение, монтаж и ввод в эксплуатацию объектов водоснабжения на территории муниципальных образований Московской области»	702	05	03	1010200000		479,38205	1 339,54000	2 550,00000
Содержание и ремонт шахтных колодцев	702	05	03	1010201540		479,38205	1 339,54000	2 550,00000
Иные закупки товаров, работ и услуг для обеспечения государственных (муниципальных) нужд	702	05	03	1010201540	240	479,38205	1 339,54000	2 550,00000
Муниципальная программа «Формирование современной комфортной городской среды»	702	05	03	1700000000		161 043,96000	9 906,27000	17 957,56000
Подпрограмма «Создание условий для обеспечения комфортного проживания жителей, в том числе в многоквартирных домах на территории Московской области»	702	05	03	1720000000		161 043,96000	9 906,27000	17 957,56000
Основное мероприятие «Обеспечение комфортной среды проживания на территории муниципального образования Московской области»	702	05	03	1720100000		161 043,96000	9 906,27000	17 957,56000
Содержание территорий в нормативном состоянии	702	05	03	1720100620		37 951,75000	0,00000	0,00000
Иные закупки товаров, работ и услуг для обеспечения государственных (муниципальных) нужд	702	05	03	1720100620	240	37 951,75000	0,00000	0,00000
Комплексное благоустройство дворовых территорий	702	05	03	1720101330		330,94890	0,00000	0,00000
Иные закупки товаров, работ и услуг для обеспечения государственных (муниципальных) нужд	702	05	03	1720101330	240	330,94890	0,00000	0,00000
Ликвидация несанкционированных навалов мусора	702	05	03	1720101790		108 710,00000	1 948,71000	10 000,00000
Иные закупки товаров, работ и услуг для обеспечения государственных (муниципальных) нужд	702	05	03	1720101790	240	108 710,00000	1 948,71000	10 000,00000
Создание и ремонт пешеходных коммуникаций	702	05	03	1720181870		14 051,26110	7 957,56000	7 957,56000
Иные закупки товаров, работ и услуг для обеспечения государственных (муниципальных) нужд	702	05	03	1720181870	240	14 051,26110	7 957,56000	7 957,56000
Другие вопросы в области жилищно-коммунального хозяйства	702	05	05			65 102,59068	57 369,95500	59 097,95500
Муниципальная программа «Развитие инженерной инфраструктуры, энергоэффективности и отрасли обращения с отходами»	702	05	05	1000000000		64 384,63568	56 652,00000	58 380,00000
Обеспечивающая подпрограмма	702	05	05	1070000000		64 384,63568	56 652,00000	58 380,00000
Основное мероприятие «Создание условий для реализации полномочий органов местного самоуправления»	702	05	05	1070100000		64 384,63568	56 652,00000	58 380,00000
Обеспечение деятельности органов местного самоуправления	702	05	05	1070100130		30 143,39568	30 153,00000	31 881,00000
Расходы на выплаты персоналу государственных (муниципальных) органов	702	05	05	1070100130	120	28 686,96035	28 653,00000	30 381,00000
Иные закупки товаров, работ и услуг для обеспечения государственных (муниципальных) нужд	702	05	05	1070100130	240	1 436,43533	1 500,00000	1 500,00000
Уплата налогов, сборов и иных платежей	702	05	05	1070100130	850	20,00000	0,00000	0,00000
Расходы на обеспечение деятельности (оказание услуг) муниципальных учреждений в сфере жилищно-коммунального хозяйства	702	05	05	1070106220		34 241,24000	26 499,00000	26 499,00000
Расходы на выплаты персоналу казенных учреждений	702	05	05	1070106220	110	33 741,24000	25 999,00000	25 999,00000
Иные закупки товаров, работ и услуг для обеспечения государственных (муниципальных) нужд	702	05	05	1070106220	240	500,00000	500,00000	500,00000
Муниципальная программа «Управление имуществом и муниципальными финансами»	702	05	05	1200000000		717,95500	717,95500	717,95500
Подпрограмма «Эффективное управление имуществом комплексом»	702	05	05	1210000000		692,95500	692,95500	692,95500
Основное мероприятие «Создание условий для реализации государственных полномочий в области земельных отношений, определения соответствия объектов жилищного строительства, присвоения адресов и согласования перепланировки помещений»	702	05	05	1210300000		692,95500	692,95500	692,95500
Единая субвенция на осуществление государственных полномочий Московской области в области земельных отношений, определения соответствия объектов жилищного строительства, присвоения адресов и согласования перепланировки помещений	702	05	05	1210365900		692,95500	692,95500	692,95500
Расходы на выплаты персоналу государственных (муниципальных) органов	702	05	05	1210365900	120	641,29000	641,29000	641,29000
Иные закупки товаров, работ и услуг для обеспечения государственных (муниципальных) нужд	702	05	05	1210365900	240	51,66500	51,66500	51,66500
Обеспечивающая подпрограмма	702	05	05	1250000000		25,00000	25,00000	25,00000
Основное мероприятие «Мероприятия, реализуемые в целях создания условий для реализации полномочий органов местного самоуправления»	702	05	05	1250300000		25,00000	25,00000	25,00000
Организация профессионального образования и дополнительного профессионального образования выборных должностных лиц местного самоуправления, членов выборных органов местного самоуправления, депутатов представительных органов муниципальных образований, муниципальных служащих и работников муниципальных учреждений, организация подготовки кадров для муниципальной службы	702	05	05	1250300830		25,00000	25,00000	25,00000
Иные закупки товаров, работ и услуг для обеспечения государственных (муниципальных) нужд	702	05	05	1250300830	240	25,00000	25,00000	25,00000
Охрана окружающей среды	702	06				101 000,00000	0,00000	0,00000
Другие вопросы в области охраны окружающей среды	702	06	05			101 000,00000	0,00000	0,00000
Муниципальная программа «Экология и окружающая среда»	702	06	05	0700000000		101 000,00000	0,00000	0,00000
Подпрограмма «Ликвидация накопленного вреда окружающей среде»	702	06	05	0750000000		101 000,00000	0,00000	0,00000
Основное мероприятие «Финансовое обеспечение расходов, направленных на осуществление полномочий в области обращения с отходами»	702	06	05	0750100000		101 000,00000	0,00000	0,00000
Ликвидация несанкционированных свалок в границах городского округа	702	06	05	0750101460		101 000,00000	0,00000	0,00000
Иные закупки товаров, работ и услуг для обеспечения государственных (муниципальных) нужд	702	06	05	0750101460	240	101 000,00000	0,00000	0,00000
Комитет по строительству и архитектуре Администрации Городского округа Подольск	703					4 069 069,95583	2 484 788,62557	1 785 552,88193
Общегосударственные вопросы	703	01				1 696,70325	0,00000	0,00000
Другие общегосударственные вопросы	703	01	13			1 696,70325	0,00000	0,00000

Муниципальная программа «Развитие институтов гражданского общества, повышение эффективности местного самоуправления и реализации молодежной политики»	703	01	13	1300000000		1 696,70325	0,00000	0,00000
Подпрограмма «Развитие системы информирования населения о деятельности органов местного самоуправления городских округов Московской области, создание доступной современной медиасреды»	703	01	13	1310000000		1 696,70325	0,00000	0,00000
Основное мероприятие «Организация создания и эксплуатации сети объектов наружной рекламы»	703	01	13	1310700000		1 696,70325	0,00000	0,00000
Утверждение схемы размещения рекламных конструкций, выдача разрешений на установку и эксплуатацию рекламных конструкций, выдача предписаний о демонтаже самовольно установленных рекламных конструкций	703	01	13	1310700660		1 696,70325	0,00000	0,00000
Иные закупки товаров, работ и услуг для обеспечения государственных (муниципальных) нужд	703	01	13	1310700660	240	1 696,70325	0,00000	0,00000
Национальная безопасность и правоохранительная деятельность	703	03				5 390,00000	0,00000	0,00000
Другие вопросы в области национальной безопасности и правоохранительной деятельности	703	03	14			5 390,00000	0,00000	0,00000
Муниципальная программа «Безопасность и обеспечение безопасности жизнедеятельности населения»	703	03	14	0800000000		5 390,00000	0,00000	0,00000
Подпрограмма «Обеспечение пожарной безопасности на территории муниципального образования Московской области»	703	03	14	0840000000		5 390,00000	0,00000	0,00000
Основное мероприятие «Повышение степени пожарной безопасности на территории муниципального образования Московской области»	703	03	14	0840100000		5 390,00000	0,00000	0,00000
Проведение работ по возведению пожарного депо из быстровозводимой модульной конструкции полной заводской готовности, по подведению внешних инженерных сетей и по благоустройству, прилегающей к пожарному депо территории	703	03	14	0840101890		5 390,00000	0,00000	0,00000
Бюджетные инвестиции	703	03	14	0840101890	410	5 390,00000	0,00000	0,00000
Национальная экономика	703	04				119 925,95177	81 521,76473	66 411,12645
Общэкономические вопросы	703	04	01			26 548,83469	24 430,01562	8 351,17500
Муниципальная программа «Управление имуществом и муниципальными финансами»	703	04	01	1200000000		6 394,27500	6 399,17500	6 399,17500
Подпрограмма «Эффективное управление имуществом комплексом»	703	04	01	1210000000		6 374,17500	6 374,17500	6 374,17500
Основное мероприятие «Создание условий для реализации государственных полномочий в области земельных отношений, определения соответствия объектов жилищного строительства, присвоения адресов и согласования перепланировки помещений»	703	04	01	1210300000		6 374,17500	6 374,17500	6 374,17500
Единая субвенция на осуществление государственных полномочий Московской области в области земельных отношений, определения соответствия объектов жилищного строительства, присвоения адресов и согласования перепланировки помещений	703	04	01	1210365900		6 374,17500	6 374,17500	6 374,17500
Расходы на выплаты персоналу государственных (муниципальных) органов	703	04	01	1210365900	120	5 899,86800	5 899,86800	5 899,86800
Иные закупки товаров, работ и услуг для обеспечения государственных (муниципальных) нужд	703	04	01	1210365900	240	474,30700	474,30700	474,30700
Обеспечивающая подпрограмма	703	04	01	1250000000		20,10000	25,00000	25,00000
Основное мероприятие «Мероприятия, реализуемые в целях создания условий для реализации полномочий органов местного самоуправления»	703	04	01	1250300000		20,10000	25,00000	25,00000
Организация профессионального образования и дополнительного профессионального образования выборных должностных лиц местного самоуправления, членов выборных органов местного самоуправления, депутатов представительных органов муниципальных образований, муниципальных служащих и работников муниципальных учреждений, организация подготовки кадров для муниципальной службы	703	04	01	1250300830		20,10000	25,00000	25,00000
Иные закупки товаров, работ и услуг для обеспечения государственных (муниципальных) нужд	703	04	01	1250300830	240	20,10000	25,00000	25,00000
Муниципальная программа «Архитектура и градостроительство»	703	04	01	1600000000		20 154,55969	18 030,84062	1 952,00000
Обеспечивающая подпрограмма	703	04	01	1640000000		20 154,55969	18 030,84062	1 952,00000
Основное мероприятие «Создание условий для реализации полномочий органов местного самоуправления»	703	04	01	1640100000		20 154,55969	18 030,84062	1 952,00000
Обеспечение деятельности органов местного самоуправления	703	04	01	1640100130		20 105,15583	18 030,84062	1 952,00000
Расходы на выплаты персоналу государственных (муниципальных) органов	703	04	01	1640100130	120	19 772,59614	17 529,00000	1 450,00000
Иные закупки товаров, работ и услуг для обеспечения государственных (муниципальных) нужд	703	04	01	1640100130	240	322,55969	491,84062	492,00000
Уплата налогов, сборов и иных платежей	703	04	01	1640100130	850	10,00000	10,00000	10,00000
Расходы на обеспечение деятельности (оказание услуг) муниципальных учреждений в сфере архитектуры и градостроительства	703	04	01	1640106010		49,40386	0,00000	0,00000
Социальные выплаты гражданам, кроме публичных нормативных социальных выплат	703	04	01	1640106010	320	49,40386	0,00000	0,00000
Дорожное хозяйство (дорожные фонды)	703	04	09			30 987,59213	0,00000	0,00000
Муниципальная программа «Развитие и функционирование дорожно-транспортного комплекса»	703	04	09	1400000000		30 987,59213	0,00000	0,00000
Подпрограмма «Дороги Подмоскovie»	703	04	09	1420000000		30 987,59213	0,00000	0,00000
Основное мероприятие «Ремонт, капитальный ремонт сети автомобильных дорог, мостов и путепроводов местного значения»	703	04	09	1420400000		30 987,59213	0,00000	0,00000
Дорожная деятельность в отношении автомобильных дорог местного значения в границах городского округа	703	04	09	1420400200		30 987,59213	0,00000	0,00000
Бюджетные инвестиции	703	04	09	1420400200	410	30 987,59213	0,00000	0,00000
Другие вопросы в области национальной экономики	703	04	12			62 389,52495	57 091,74911	58 059,95145
Муниципальная программа «Архитектура и градостроительство»	703	04	12	1600000000		62 389,52495	57 091,74911	58 059,95145
Подпрограмма «Разработка Генерального плана развития городского округа»	703	04	12	1610000000		150,00000	2 144,00000	2 346,00000
Основное мероприятие «Обеспечение разработки и внесение изменений в нормативы градостроительного проектирования городского округа»	703	04	12	1610300000		150,00000	2 144,00000	2 346,00000
Утверждение генеральных планов городского округа, правил землепользования и застройки, утверждение подготовленной на основе генеральных планов городского округа документации по планировке территории, выдача разрешений на строительство	703	04	12	1610300650		150,00000	2 144,00000	2 346,00000
Иные закупки товаров, работ и услуг для обеспечения государственных (муниципальных) нужд	703	04	12	1610300650	240	150,00000	2 144,00000	2 346,00000
Подпрограмма «Реализация политики пространственного развития городского округа»	703	04	12	1620000000		6 452,33901	0,00000	3 681,43436
Основное мероприятие «Обеспечение мер по ликвидации самовольных, недостроенных и аварийных объектов на территории муниципального образования Московской области»	703	04	12	1620500000		6 452,33901	0,00000	3 681,43436
Ликвидация самовольных, недостроенных и аварийных объектов на территории муниципального образования	703	04	12	1620501210		6 452,33901	0,00000	3 681,43436
Иные закупки товаров, работ и услуг для обеспечения государственных (муниципальных) нужд	703	04	12	1620501210	240	6 452,33901	0,00000	3 681,43436
Обеспечивающая подпрограмма	703	04	12	1640000000		55 787,18594	54 947,74911	52 032,51709
Основное мероприятие «Создание условий для реализации полномочий органов местного самоуправления»	703	04	12	1640100000		55 787,18594	54 947,74911	52 032,51709
Расходы на обеспечение деятельности (оказание услуг) муниципальных учреждений в сфере архитектуры и градостроительства	703	04	12	1640106010		55 787,18594	54 947,74911	52 032,51709

расходы на выплаты персоналу казенных учреждений	703	04	12	1640106010	110	54 850,16771	53 917,72911	51 002,56000
Иные закупки товаров, работ и услуг для обеспечения государственных (муниципальных) нужд	703	04	12	1640106010	240	937,01823	1 030,02000	1 029,95709
Жилищно-коммунальное хозяйство	703	05				391 445,96695	1 721 424,15084	1 719 141,75548
Жилищное хозяйство	703	05	01			390 117,07393	1 721 424,15084	1 719 141,75548
Муниципальная программа «Переселение граждан из аварийного жилищного фонда»	703	05	01	1900000000		390 117,07393	1 721 424,15084	1 719 141,75548
Подпрограмма «Обеспечение устойчивого сокращения непригодного для проживания жилищного фонда»	703	05	01	1910000000		122 976,93685	0,00000	0,00000
Основное мероприятие «Реализация мероприятий по предоставлению субсидии гражданам, переселяемым из аварийного жилищного фонда, на приобретение (строительство) жилых помещений»	703	05	01	1910100000		58 964,64012	0,00000	0,00000
Обеспечение мероприятий по устойчивому сокращению непригодного для проживания жилищного фонда за счет средств местного бюджета	703	05	01	1910177480		58 964,64012	0,00000	0,00000
Бюджетные инвестиции	703	05	01	1910177480	410	58 953,33852	0,00000	0,00000
Уплата налогов, сборов и иных платежей	703	05	01	1910177480	850	11,30160	0,00000	0,00000
Федеральный проект «Обеспечение устойчивого сокращения непригодного для проживания жилищного фонда»	703	05	01	191F300000		64 012,29673	0,00000	0,00000
Обеспечение мероприятий по устойчивому сокращению непригодного для проживания жилищного фонда	703	05	01	191F367484		45 639,68654	0,00000	0,00000
Бюджетные инвестиции	703	05	01	191F367484	410	43 370,09588	0,00000	0,00000
Уплата налогов, сборов и иных платежей	703	05	01	191F367484	850	2 269,59066	0,00000	0,00000
Обеспечение мероприятий по устойчивому сокращению непригодного для проживания жилищного фонда	703	05	01	191F36748S		18 372,61019	0,00000	0,00000
Бюджетные инвестиции	703	05	01	191F36748S	410	17 463,50245	0,00000	0,00000
Уплата налогов, сборов и иных платежей	703	05	01	191F36748S	850	909,10774	0,00000	0,00000
Подпрограмма «Обеспечение мероприятий по переселению граждан из аварийного жилищного фонда в Московской области, признанного таковым после 1 января 2017 года»	703	05	01	1940000000		267 140,13708	1 721 424,15084	1 719 141,75548
Основное мероприятие «Переселение граждан из аварийного жилищного фонда в Московской области, признанного таковым после 1 января 2017 года»	703	05	01	1940100000		267 140,13708	1 721 424,15084	1 719 141,75548
Обеспечение мероприятий по переселению граждан из аварийного жилищного фонда, признанного таковым после 1 января 2017 года, за счет средств местного бюджета	703	05	01	1940179605		20 125,00324	1 821,76282	0,00000
Бюджетные инвестиции	703	05	01	1940179605	410	16 210,05754	1 821,76282	0,00000
Уплата налогов, сборов и иных платежей	703	05	01	1940179605	850	3 914,94570	0,00000	0,00000
Обеспечение мероприятий по переселению граждан из аварийного жилищного фонда, признанного таковым после 1 января 2017 года	703	05	01	19401S9605		247 015,13384	1 719 602,38802	1 719 141,75548
Бюджетные инвестиции	703	05	01	19401S9605	410	196 590,11757	1 719 602,38802	1 719 141,75548
Уплата налогов, сборов и иных платежей	703	05	01	19401S9605	850	50 425,01627	0,00000	0,00000
Благоустройство	703	05	03			1 328,89302	0,00000	0,00000
Непрограммные расходы	703	05	03	9900000000		1 328,89302	0,00000	0,00000
Оплата исполнительных листов, судебных издержек	703	05	03	99000000080		1 328,89302	0,00000	0,00000
Исполнение судебных актов	703	05	03	99000000080	830	384,38918	0,00000	0,00000
Уплата налогов, сборов и иных платежей	703	05	03	99000000080	850	944,50384	0,00000	0,00000
Образование	703	07				3 266 395,76137	485 416,74000	0,00000
Дошкольное образование	703	07	01			576 467,28366	0,00000	0,00000
Муниципальная программа «Образование»	703	07	01	0300000000		650,72036	0,00000	0,00000
Подпрограмма «Общее образование»	703	07	01	0310000000		650,72036	0,00000	0,00000
Основное мероприятие «Финансовое обеспечение деятельности образовательных организаций»	703	07	01	0310100000		650,72036	0,00000	0,00000
Расходы на обеспечение деятельности (оказание услуг) муниципальных учреждений - дошкольные образовательные организации	703	07	01	0310106040		650,72036	0,00000	0,00000
Иные закупки товаров, работ и услуг для обеспечения государственных (муниципальных) нужд	703	07	01	0310106040	240	650,72036	0,00000	0,00000
Муниципальная программа «Строительство и капитальный ремонт объектов социальной инфраструктуры»	703	07	01	1800000000		575 816,56330	0,00000	0,00000
Подпрограмма «Строительство (реконструкция), капитальный ремонт объектов образования»	703	07	01	1830000000		575 816,56330	0,00000	0,00000
Основное мероприятие «Организация строительства (реконструкции) объектов дошкольного образования»	703	07	01	1830100000		350 603,68000	0,00000	0,00000
Создание и развитие объектов дошкольного образования (включая реконструкцию со строительством пристроек)	703	07	01	1830100380		600,00000	0,00000	0,00000
Бюджетные инвестиции	703	07	01	1830100380	410	600,00000	0,00000	0,00000
Проектирование и строительство дошкольных образовательных организаций	703	07	01	18301S4440		350 003,68000	0,00000	0,00000
Бюджетные инвестиции	703	07	01	18301S4440	410	350 003,68000	0,00000	0,00000
Основное мероприятие «Капитальный ремонт объектов дошкольного образования»	703	07	01	1830600000		225 212,88330	0,00000	0,00000
Проведение капитального ремонта, технического переоснащения и благоустройства территорий учреждений образования	703	07	01	1830600390		32 784,11800	0,00000	0,00000
Иные закупки товаров, работ и услуг для обеспечения государственных (муниципальных) нужд	703	07	01	1830600390	240	32 784,11800	0,00000	0,00000
Проведение капитального ремонта в муниципальных дошкольных образовательных организациях и дошкольных отделениях муниципальных общеобразовательных организаций	703	07	01	18306S2590		180 860,69000	0,00000	0,00000
Иные закупки товаров, работ и услуг для обеспечения государственных (муниципальных) нужд	703	07	01	18306S2590	240	180 860,69000	0,00000	0,00000
Оснащение отремонтированных зданий муниципальных дошкольных образовательных организаций и дошкольных отделений муниципальных общеобразовательных организаций	703	07	01	18306S3990		11 568,07530	0,00000	0,00000
Иные закупки товаров, работ и услуг для обеспечения государственных (муниципальных) нужд	703	07	01	18306S3990	240	11 568,07530	0,00000	0,00000
Общее образование	703	07	02			2 689 928,47771	485 416,74000	0,00000
Муниципальная программа «Образование»	703	07	02	0300000000		90,05302	0,00000	0,00000
Подпрограмма «Общее образование»	703	07	02	0310000000		90,05302	0,00000	0,00000
Основное мероприятие «Финансовое обеспечение деятельности образовательных организаций»	703	07	02	0310100000		90,05302	0,00000	0,00000
Расходы на обеспечение деятельности (оказание услуг) муниципальных учреждений - общеобразовательные организации, оказывающие услуги дошкольного, начального общего, основного общего, среднего общего образования	703	07	02	0310106050		90,05302	0,00000	0,00000
Иные закупки товаров, работ и услуг для обеспечения государственных (муниципальных) нужд	703	07	02	0310106050	240	90,05302	0,00000	0,00000
Муниципальная программа «Строительство и капитальный ремонт объектов социальной инфраструктуры»	703	07	02	1800000000		2 687 572,13269	485 416,74000	0,00000
Подпрограмма «Строительство (реконструкция), капитальный ремонт объектов образования»	703	07	02	1830000000		2 687 572,13269	485 416,74000	0,00000
Основное мероприятие «Организация строительства (реконструкции) объектов общего образования»	703	07	02	1830200000		147 065,14000	427 998,54000	0,00000
Капитальные вложения в общеобразовательные организации в целях обеспечения одноменного режима обучения	703	07	02	18302S4480		147 065,14000	427 998,54000	0,00000
Бюджетные инвестиции	703	07	02	18302S4480	410	147 065,14000	427 998,54000	0,00000
Основное мероприятие «Модернизация школьных систем образования в рамках государственной программы Российской Федерации «Развитие образования»	703	07	02	1830700000		370 117,58969	57 418,20000	0,00000

Проведение работ по капитальному ремонту зданий региональных (муниципальных) общеобразовательных организаций за счет средств местного бюджета	703	07	02	1830773770		2 241,30400	57 418,20000	0,00000
Иные закупки товаров, работ и услуг для обеспечения государственных (муниципальных) нужд	703	07	02	1830773770	240	2 241,30400	57 418,20000	0,00000
Устройство спортивных и детских площадок на территории муниципальных общеобразовательных организаций	703	07	02	18307S2370		30 674,11200	0,00000	0,00000
Иные закупки товаров, работ и услуг для обеспечения государственных (муниципальных) нужд	703	07	02	18307S2370	240	30 674,11200	0,00000	0,00000
Благоустройство территорий муниципальных общеобразовательных организаций, в зданиях которых выполнен капитальный ремонт	703	07	02	18307S2950		17 693,32800	0,00000	0,00000
Иные закупки товаров, работ и услуг для обеспечения государственных (муниципальных) нужд	703	07	02	18307S2950	240	17 693,32800	0,00000	0,00000
Проведение работ по капитальному ремонту зданий региональных (муниципальных) общеобразовательных организаций	703	07	02	18307S3770		278 418,92000	0,00000	0,00000
Иные закупки товаров, работ и услуг для обеспечения государственных (муниципальных) нужд	703	07	02	18307S3770	240	278 418,92000	0,00000	0,00000
Оснащение отремонтированных зданий общеобразовательных организаций средствами обучения и воспитания	703	07	02	18307S3780		23 334,62969	0,00000	0,00000
Иные закупки товаров, работ и услуг для обеспечения государственных (муниципальных) нужд	703	07	02	18307S3780	240	23 334,62969	0,00000	0,00000
Разработка проектно-сметной документации на проведение капитального ремонта зданий муниципальных общеобразовательных организаций	703	07	02	18307S3800		17 755,29600	0,00000	0,00000
Иные закупки товаров, работ и услуг для обеспечения государственных (муниципальных) нужд	703	07	02	18307S3800	240	17 755,29600	0,00000	0,00000
Федеральный проект «Современная школа»	703	07	02	183E100000		2 170 389,40300	0,00000	0,00000
Создание новых мест в общеобразовательных организациях в связи с ростом числа обучающихся, вызванным демографическим фактором	703	07	02	183E153050		497 579,33300	0,00000	0,00000
Бюджетные инвестиции	703	07	02	183E153050	410	497 579,33300	0,00000	0,00000
Создание новых мест в общеобразовательных организациях в связи с ростом числа обучающихся, вызванным демографическим фактором	703	07	02	183E153059		1 672 810,07000	0,00000	0,00000
Бюджетные инвестиции	703	07	02	183E153059	410	1 672 810,07000	0,00000	0,00000
Непрограммные расходы	703	07	02	9900000000		2 266,29200	0,00000	0,00000
Оплата исполнительных листов, судебных издержек	703	07	02	9900000080		2 266,29200	0,00000	0,00000
Исполнение судебных актов	703	07	02	9900000080	830	2 266,29200	0,00000	0,00000
Культура, кинематография	703	08				284 215,57249	196 425,97000	0,00000
Культура	703	08	01			284 215,57249	196 425,97000	0,00000
Муниципальная программа «Строительство и капитальный ремонт объектов социальной инфраструктуры»	703	08	01	1800000000		284 215,57249	196 425,97000	0,00000
Подпрограмма «Строительство (реконструкция), капитальный ремонт объектов культуры»	703	08	01	1820000000		284 215,57249	196 425,97000	0,00000
Основное мероприятие «Капитальный ремонт объектов культуры»	703	08	01	1820200000		4 215,57249	0,00000	0,00000
Проведение капитального ремонта, технического перевооружения и благоустройство территорий муниципальных объектов культуры за счет средств местного бюджета	703	08	01	1820270080		4 215,57249	0,00000	0,00000
Иные закупки товаров, работ и услуг для обеспечения государственных (муниципальных) нужд	703	08	01	1820270080	240	4 215,57249	0,00000	0,00000
Федеральный проект «Культурная среда»	703	08	01	182A100000		280 000,00000	196 425,97000	0,00000
Проведение капитального ремонта, технического перевооружения и благоустройство территорий муниципальных объектов культуры	703	08	01	182A1S0080		280 000,00000	196 425,97000	0,00000
Иные закупки товаров, работ и услуг для обеспечения государственных (муниципальных) нужд	703	08	01	182A1S0080	240	280 000,00000	196 425,97000	0,00000
Комитет комплексного развития инженерной инфраструктуры Администрации Городского округа Подольск	704					2 075 789,58872	2 068 193,08000	22 336,00000
Жилищно-коммунальное хозяйство	704	05				2 075 789,58872	2 068 193,08000	22 336,00000
Коммунальное хозяйство	704	05	02			2 066 086,20729	2 058 497,12000	10 336,00000
Муниципальная программа «Развитие инженерной инфраструктуры, энергоэффективности и отрасли обращения с отходами»	704	05	02	1000000000		2 066 086,20729	2 058 497,12000	10 336,00000
Подпрограмма «Объекты теплоснабжения, инженерные коммуникации»	704	05	02	1030000000		1 971 384,46000	2 058 497,12000	10 336,00000
Основное мероприятие «Строительство, реконструкция, капитальный ремонт объектов теплоснабжения на территории муниципальных образований Московской области»	704	05	02	1030100000		135 635,58000	466 230,29000	0,00000
Строительство и реконструкция объектов теплоснабжения	704	05	02	10301S4730		135 635,58000	466 230,29000	0,00000
Бюджетные инвестиции	704	05	02	10301S4730	410	135 635,58000	466 230,29000	0,00000
Основное мероприятие «Строительство, реконструкция, капитальный ремонт сетей водоснабжения, водоотведения, теплоснабжения на территории муниципальных образований Московской области»	704	05	02	1030200000		1 835 748,88000	1 591 516,05000	0,00000
Реализация мероприятий по капитальному ремонту сетей теплоснабжения на территории муниципальных образований	704	05	02	10302S1390		110 782,44000	969 749,62000	0,00000
Иные закупки товаров, работ и услуг для обеспечения государственных (муниципальных) нужд	704	05	02	10302S1390	240	110 782,44000	969 749,62000	0,00000
Реализация первоочередных мероприятий по капитальному ремонту сетей теплоснабжения	704	05	02	10302S1400		1 553 050,00000	0,00000	0,00000
Иные закупки товаров, работ и услуг для обеспечения государственных (муниципальных) нужд	704	05	02	10302S1400	240	1 553 050,00000	0,00000	0,00000
Строительство и реконструкция сетей теплоснабжения муниципальной собственности	704	05	02	10302S4160		130 061,80000	621 766,43000	0,00000
Бюджетные инвестиции	704	05	02	10302S4160	410	130 061,80000	621 766,43000	0,00000
Реализация первоочередных мероприятий по строительству и реконструкции сетей теплоснабжения муниципальной собственности	704	05	02	10302S4780		41 854,64000	0,00000	0,00000
Бюджетные инвестиции	704	05	02	10302S4780	410	41 854,64000	0,00000	0,00000
Основное мероприятие «Мониторинг разработки и утверждения схем водоснабжения и водоотведения, теплоснабжения, а также программ комплексного развития систем коммунальной инфраструктуры городских округов»	704	05	02	1030500000		0,00000	750,78000	10 336,00000
Организация в границах городского округа электро-, тепло- и водоснабжения населения, водоотведения, снабжения населения топливом	704	05	02	1030500190		0,00000	750,78000	10 336,00000
Иные закупки товаров, работ и услуг для обеспечения государственных (муниципальных) нужд	704	05	02	1030500190	240	0,00000	750,78000	10 336,00000
Подпрограмма «Реализация полномочий в сфере жилищно-коммунального хозяйства»	704	05	02	1080000000		94 701,74729	0,00000	0,00000
Основное мероприятие «Создание экономических условий для повышения эффективности работы организаций жилищно-коммунального хозяйства Московской области»	704	05	02	1080100000		94 701,74729	0,00000	0,00000
Реализация отдельных мероприятий муниципальных программ за счет средств местного бюджета	704	05	02	1080171430		94 701,74729	0,00000	0,00000
Субсидии юридическим лицам (кроме некоммерческих организаций), индивидуальным предпринимателям, физическим лицам - производителям товаров, работ, услуг	704	05	02	1080171430	810	94 701,74729	0,00000	0,00000
Другие вопросы в области жилищно-коммунального хозяйства	704	05	05			9 703,38143	9 695,96000	12 000,00000
Муниципальная программа «Развитие инженерной инфраструктуры, энергоэффективности и отрасли обращения с отходами»	704	05	05	1000000000		9 703,38143	9 695,96000	12 000,00000

Обеспечивающая подпрограмма	704	05	05	1070000000		9 703,38143	9 695,96000	12 000,00000
Основное мероприятие «Создание условий для реализации полномочий органов местного самоуправления»	704	05	05	1070100000		9 703,38143	9 695,96000	12 000,00000
Обеспечение деятельности органов местного самоуправления	704	05	05	1070100130		9 703,38143	9 695,96000	12 000,00000
Расходы на выплаты персоналу государственных (муниципальных) органов	704	05	05	1070100130	120	8 755,76700	8 951,72700	11 255,76700
Иные закупки товаров, работ и услуг для обеспечения государственных (муниципальных) нужд	704	05	05	1070100130	240	947,61443	744,23300	744,23300
Комитет имущественных и земельных отношений Администрации Городского округа Подольск	705					831 972,18547	184 654,87000	194 588,87000
Общегосударственные вопросы	705	01				562 376,68547	63 666,87000	68 191,87000
Другие общегосударственные вопросы	705	01	13			562 376,68547	63 666,87000	68 191,87000
Муниципальная программа «Управление имуществом и муниципальными финансами»	705	01	13	1200000000		537 472,87673	63 666,87000	68 191,87000
Подпрограмма «Эффективное управление имуществом комплексом»	705	01	13	1210000000		79 441,17000	63 619,87000	68 140,87000
Основное мероприятие «Управление имуществом, находящимся в муниципальной собственности, и выполнение кадастровых работ»	705	01	13	1210200000		16 869,16500	11 183,00000	12 240,00000
Владение, пользование и распоряжение имуществом, находящимся в муниципальной собственности городского округа	705	01	13	1210200170		16 869,16500	11 183,00000	12 240,00000
Иные закупки товаров, работ и услуг для обеспечения государственных (муниципальных) нужд	705	01	13	1210200170	240	12 032,50000	11 183,00000	12 240,00000
Уплата налогов, сборов и иных платежей	705	01	13	1210200170	850	4 836,66500	0,00000	0,00000
Основное мероприятие «Создание условий для реализации государственных полномочий в области земельных отношений, определения соответствия объектов жилищного строительства, присвоения адресов и согласования перепланировки помещений»	705	01	13	1210300000		19 548,87000	15 796,87000	15 796,87000
Единая субвенция на осуществление государственных полномочий Московской области в области земельных отношений, определения соответствия объектов жилищного строительства, присвоения адресов и согласования перепланировки помещений	705	01	13	1210365900		15 796,87000	15 796,87000	15 796,87000
Расходы на выплаты персоналу государственных (муниципальных) органов	705	01	13	1210365900	120	14 621,41200	14 621,41200	14 621,41200
Иные закупки товаров, работ и услуг для обеспечения государственных (муниципальных) нужд	705	01	13	1210365900	240	1 175,45800	1 175,45800	1 175,45800
Осуществление государственных полномочий Московской области в области земельных отношений, определения соответствия объектов жилищного строительства, присвоения адресов и согласования перепланировки помещений за счет средств местного бюджета	705	01	13	1210375900		3 752,00000	0,00000	0,00000
Расходы на выплаты персоналу государственных (муниципальных) органов	705	01	13	1210375900	120	3 752,00000	0,00000	0,00000
Основное мероприятие «Создание условий для реализации полномочий органов местного самоуправления»	705	01	13	1210400000		43 023,13500	36 640,00000	40 104,00000
Обеспечение деятельности органов местного самоуправления	705	01	13	1210400130		43 023,13500	36 640,00000	40 104,00000
Расходы на выплаты персоналу государственных (муниципальных) органов	705	01	13	1210400130	120	41 738,73500	35 242,00000	38 573,70000
Иные закупки товаров, работ и услуг для обеспечения государственных (муниципальных) нужд	705	01	13	1210400130	240	1 280,40000	1 398,00000	1 530,30000
Социальные выплаты гражданам, кроме публичных нормативных социальных выплат	705	01	13	1210400130	320	4,00000	0,00000	0,00000
Обеспечивающая подпрограмма	705	01	13	1250000000		458 031,70673	47,00000	51,00000
Основное мероприятие «Создание условий для реализации полномочий органов местного самоуправления»	705	01	13	1250100000		457 958,50673	0,00000	0,00000
Создание муниципальных предприятий	705	01	13	1250100810		457 958,50673	0,00000	0,00000
Субсидии юридическим лицам (кроме некоммерческих организаций), индивидуальным предпринимателям, физическим лицам - производителям товаров, работ, услуг	705	01	13	1250100810	810	457 958,50673	0,00000	0,00000
Основное мероприятие «Мероприятия, реализуемые в целях создания условий для реализации полномочий органов местного самоуправления»	705	01	13	1250300000		73,20000	47,00000	51,00000
Организация профессионального образования и дополнительного профессионального образования выборных должностных лиц местного самоуправления, членов выборных органов местного самоуправления, депутатов представительных органов муниципальных образований, муниципальных служащих и работников муниципальных учреждений, организация подготовки кадров для муниципальной службы	705	01	13	1250300830		73,20000	47,00000	51,00000
Иные закупки товаров, работ и услуг для обеспечения государственных (муниципальных) нужд	705	01	13	1250300830	240	73,20000	47,00000	51,00000
Непрограммные расходы	705	01	13	9900000000		24 903,80874	0,00000	0,00000
Оплата исполнительных листов, судебных издержек	705	01	13	9900000080		9 672,06274	0,00000	0,00000
Исполнение судебных актов	705	01	13	9900000080	830	9 672,06274	0,00000	0,00000
Расходы за счет средств резервного фонда Правительства Московской области	705	01	13	9900007710		15 231,74600	0,00000	0,00000
Иные закупки товаров, работ и услуг для обеспечения государственных (муниципальных) нужд	705	01	13	9900007710	240	15 231,74600	0,00000	0,00000
Национальная экономика	705	04				2 806,50000	2 000,00000	2 000,00000
Другие вопросы в области национальной экономики	705	04	12			2 806,50000	2 000,00000	2 000,00000
Муниципальная программа «Управление имуществом и муниципальными финансами»	705	04	12	1200000000		2 806,50000	2 000,00000	2 000,00000
Подпрограмма «Эффективное управление имуществом комплексом»	705	04	12	1210000000		2 806,50000	2 000,00000	2 000,00000
Основное мероприятие «Управление имуществом, находящимся в муниципальной собственности, и выполнение кадастровых работ»	705	04	12	1210200000		2 806,50000	2 000,00000	2 000,00000
Выполнения комплексных кадастровых работ и утверждение карты-плана территории	705	04	12	1210200790		2 806,50000	2 000,00000	2 000,00000
Иные закупки товаров, работ и услуг для обеспечения государственных (муниципальных) нужд	705	04	12	1210200790	240	2 806,50000	2 000,00000	2 000,00000
Социальная политика	705	10				266 789,00000	118 988,00000	124 397,00000
Охрана семьи и детства	705	10	04			266 789,00000	118 988,00000	124 397,00000
Муниципальная программа «Жилище»	705	10	04	0900000000		266 789,00000	118 988,00000	124 397,00000
Подпрограмма «Обеспечение жильем детей-сирот и детей, оставшихся без попечения родителей, лиц из числа детей-сирот и детей, оставшихся без попечения родителей»	705	10	04	0930000000		266 789,00000	118 988,00000	124 397,00000
Основное мероприятие «Оказание государственной поддержки в решении жилищной проблемы детей-сирот и детей, оставшихся без попечения родителей, лиц из числа детей-сирот и детей, оставшихся без попечения родителей»	705	10	04	0930100000		266 789,00000	118 988,00000	124 397,00000
Обеспечение детей-сирот и детей, оставшихся без попечения родителей, лиц из числа детей-сирот и детей, оставшихся без попечения родителей, жилищными помещениями	705	10	04	0930160820		59 981,00000	59 494,00000	64 903,00000
Бюджетные инвестиции	705	10	04	0930160820	410	59 981,00000	59 494,00000	64 903,00000
Предоставление жилищного сертификата и единовременной социальной выплаты	705	10	04	0930163080		206 808,00000	59 494,00000	59 494,00000
Социальные выплаты гражданам, кроме публичных нормативных социальных выплат	705	10	04	0930163080	320	206 808,00000	59 494,00000	59 494,00000
Комитет по образованию Администрации Городского округа Подольск	706					8 705 988,37486	8 239 584,33509	8 376 212,51461
Национальная экономика	706	04				1 930,82400	3 820,00000	4 200,00000
Связь и информатика	706	04	10			1 930,82400	3 820,00000	4 200,00000
Муниципальная программа «Цифровое муниципальное образование»	706	04	10	1500000000		1 930,82400	3 820,00000	4 200,00000

Подпрограмма «Развитие информационной и технологической инфраструктуры экосистемы цифровой экономики муниципального образования Московской области»	706	04	10	1520000000	1 930,82400	3 820,00000	4 200,00000
Основное мероприятие «Информационная безопасность»	706	04	10	1520200000	1 930,82400	3 820,00000	4 200,00000
Информационная безопасность	706	04	10	1520201160	1 930,82400	3 820,00000	4 200,00000
Иные закупки товаров, работ и услуг для обеспечения государственных (муниципальных) нужд	706	04	10	1520201160	240	200,00000	100,00000
Субсидии бюджетным учреждениям	706	04	10	1520201160	610	1 730,82400	3 730,00000
Образование	706	07			8 529 987,52759	8 104 758,00788	8 207 042,50512
Дошкольное образование	706	07	01		2 964 660,32656	2 930 101,00000	2 950 711,00000
Муниципальная программа «Образование»	706	07	01	0300000000	2 962 575,65891	2 913 901,00000	2 948 161,00000
Подпрограмма «Общее образование»	706	07	01	0310000000	2 962 575,65891	2 913 901,00000	2 948 161,00000
Основное мероприятие «Финансовое обеспечение деятельности образовательных организаций»	706	07	01	0310100000	2 922 652,65891	2 884 773,00000	2 919 033,00000
Расходы на обеспечение деятельности (оказание услуг) муниципальных учреждений - общеобразовательные организации, оказывающие услуги дошкольного, начального общего, основного общего, среднего общего образования	706	07	01	0310106050	578 458,65891	540 328,00000	574 588,00000
Субсидии бюджетным учреждениям	706	07	01	0310106050	610	578 458,65891	540 328,00000
Финансовое обеспечение государственных гарантий реализации прав на получение общедоступного и бесплатного дошкольного образования в муниципальных дошкольных образовательных организациях, общедоступного и бесплатного дошкольного, начального общего, основного общего, среднего общего образования в муниципальных общеобразовательных организациях, обеспечение дополнительного образования детей в муниципальных общеобразовательных организациях, включая расходы на оплату труда, приобретение учебников и учебных пособий, средств обучения, игр, игрушек (за исключением расходов на содержание зданий и оплату коммунальных услуг)	706	07	01	0310162010	2 303 554,00000	2 303 823,00000	2 303 823,00000
Субсидии бюджетным учреждениям	706	07	01	0310162010	610	2 303 554,00000	2 303 823,00000
Финансовое обеспечение получения дошкольного образования в частных дошкольных образовательных организациях, дошкольного, начального общего, основного общего, среднего общего образования в частных общеобразовательных организациях, осуществляющих образовательную деятельность по имеющим государственную аккредитацию основным общеобразовательным программам, включая расходы на оплату труда, приобретение учебников и учебных пособий, средств обучения, игр, игрушек (за исключением расходов на содержание зданий и оплату коммунальных услуг)	706	07	01	0310162020	38 090,00000	38 072,00000	38 072,00000
Субсидии некоммерческим организациям (за исключением государственных (муниципальных) учреждений, государственных корпораций (компаний), публично-правовых компаний)	706	07	01	0310162020	630	38 090,00000	38 072,00000
Выплата пособия педагогическим работникам муниципальных дошкольных и общеобразовательных организаций - молодым специалистам	706	07	01	0310163180	2 550,00000	2 550,00000	2 550,00000
Субсидии бюджетным учреждениям	706	07	01	0310163180	610	2 550,00000	2 550,00000
Основное мероприятие «Реализация федеральных государственных образовательных стандартов общего образования, в том числе мероприятий по нормативному правовому и методическому сопровождению, обновлению содержания и технологий образования»	706	07	01	0310200000	12 772,00000	0,00000	0,00000
Финансовое обеспечение расходов в связи с освобождением семей отдельных категорий граждан от платы, взимаемой за присмотр и уход за ребенком в муниципальных образовательных организациях в Московской области, реализующих программы дошкольного образования	706	07	01	03102S2970	12 772,00000	0,00000	0,00000
Субсидии бюджетным учреждениям	706	07	01	03102S2970	610	12 772,00000	0,00000
Федеральный проект «Содействие занятости»	706	07	01	031P200000	27 151,00000	29 128,00000	29 128,00000
Государственная поддержка частных дошкольных образовательных организаций, частных общеобразовательных организаций и индивидуальных предпринимателей, осуществляющих образовательную деятельность по основным общеобразовательным программам дошкольного образования, с целью возмещения расходов на присмотр и уход, содержание имущества и арендную плату за использование помещений	706	07	01	031P2S2330	27 151,00000	29 128,00000	29 128,00000
Субсидии некоммерческим организациям (за исключением государственных (муниципальных) учреждений, государственных корпораций (компаний), публично-правовых компаний)	706	07	01	031P2S2330	630	27 151,00000	29 128,00000
Муниципальная программа «Развитие инженерной инфраструктуры, энергоэффективности и отрасли обращения с отходами»	706	07	01	1000000000	2 084,66765	16 200,00000	2 550,00000
Подпрограмма «Энергосбережение и повышение энергетической эффективности»	706	07	01	1050000000	2 084,66765	16 200,00000	2 550,00000
Основное мероприятие «Повышение энергетической эффективности муниципальных учреждений Московской области»	706	07	01	1050100000	2 084,66765	16 200,00000	2 550,00000
Организация в границах городского округа электро-, тепло-, газо- и водоснабжения населения, водоотведения, снабжения населения топливом	706	07	01	1050100190	2 084,66765	16 200,00000	2 550,00000
Субсидии бюджетным учреждениям	706	07	01	1050100190	610	2 084,66765	16 200,00000
Общее образование	706	07	02		5 081 906,99607	4 741 675,70788	4 819 234,80512
Муниципальная программа «Образование»	706	07	02	0300000000	5 071 731,70298	4 738 975,70788	4 816 684,80512
Подпрограмма «Общее образование»	706	07	02	0310000000	5 071 731,70298	4 738 975,70788	4 816 684,80512
Основное мероприятие «Финансовое обеспечение деятельности образовательных организаций»	706	07	02	0310100000	4 531 949,56787	4 304 863,55000	4 503 912,00000
Обеспечение подвоза обучающихся к месту обучения в муниципальные общеобразовательные организации	706	07	02	0310102270	30 123,31020	25 000,00000	25 000,00000
Иные закупки товаров, работ и услуг для обеспечения государственных (муниципальных) нужд	706	07	02	0310102270	240	5 029,90000	3 032,40000
Субсидии бюджетным учреждениям	706	07	02	0310102270	610	25 093,41020	21 967,60000
Расходы на обеспечение деятельности (оказание услуг) муниципальных учреждений - общеобразовательные организации, оказывающие услуги дошкольного, начального общего, основного общего, среднего общего образования	706	07	02	0310106050	690 647,25767	567 735,55000	766 784,00000
Субсидии бюджетным учреждениям	706	07	02	0310106050	610	690 647,25767	567 735,55000
Финансовое обеспечение государственных гарантий реализации прав на получение общедоступного и бесплатного дошкольного образования в муниципальных дошкольных образовательных организациях, общедоступного и бесплатного дошкольного, начального общего, основного общего, среднего общего образования в муниципальных общеобразовательных организациях, обеспечение дополнительного образования детей в муниципальных общеобразовательных организациях, включая расходы на оплату труда, приобретение учебников и учебных пособий, средств обучения, игр, игрушек (за исключением расходов на содержание зданий и оплату коммунальных услуг)	706	07	02	0310162010	3 601 366,00000	3 511 907,00000	3 511 907,00000
Субсидии бюджетным учреждениям	706	07	02	0310162010	610	3 601 366,00000	3 511 907,00000
Финансовое обеспечение получения дошкольного образования в частных дошкольных образовательных организациях, дошкольного, начального общего, основного общего, среднего общего образования в частных общеобразовательных организациях, осуществляющих образовательную деятельность по имеющим государственную аккредитацию основным общеобразовательным программам, включая расходы на оплату труда, приобретение учебников и учебных пособий, средств обучения, игр, игрушек (за исключением расходов на содержание зданий и оплату коммунальных услуг)	706	07	02	0310162020	57 473,00000	55 770,00000	55 770,00000

Субсидии некоммерческим организациям (за исключением государственных (муниципальных) учреждений, государственных корпораций (компаний), публично-правовых компаний)	706	07	02	0310162020	630	57 473,00000	55 770,00000	55 770,00000
Выплата пособия педагогическим работникам муниципальных дошкольных и общеобразовательных организаций - молодым специалистам	706	07	02	0310163180		8 600,00000	8 600,00000	8 600,00000
Субсидии бюджетным учреждениям	706	07	02	0310163180	610	8 600,00000	8 600,00000	8 600,00000
Ежемесячное денежное вознаграждение за классное руководство педагогическим работникам государственных и муниципальных образовательных организаций, реализующих образовательные программы начального общего образования, образовательные программы основного общего образования, образовательные программы среднего общего образования (Финансовое обеспечение государственных гарантий реализации прав на получение общедоступного и бесплатного дошкольного образования в муниципальных дошкольных образовательных организациях, общедоступного и бесплатного дошкольного, начального общего, основного общего, среднего общего образования в муниципальных общеобразовательных организациях, обеспечение дополнительного образования детей в муниципальных общеобразовательных организациях, включая расходы на оплату труда, приобретение учебников и учебных пособий, средств обучения, игр, игрушек (за исключением расходов на содержание зданий и оплату коммунальных услуг)	706	07	02	03101R3031		143 740,00000	135 851,00000	135 851,00000
Субсидии бюджетным учреждениям	706	07	02	03101R3031	610	143 740,00000	135 851,00000	135 851,00000
Основное мероприятие «Реализация федеральных государственных образовательных стандартов общего образования, в том числе мероприятий по нормативному правовому и методическому сопровождению, обновлению содержания и технологий образования»	706	07	02	0310200000		503 452,93006	412 270,15788	290 930,80512
Обеспечение питанием отдельных категорий обучающихся по очной форме обучения в частных общеобразовательных организациях, осуществляющих образовательную деятельность по имеющим государственную аккредитацию основным общеобразовательным программам	706	07	02	0310262090		2 313,00000	2 313,00000	2 313,00000
Субсидии некоммерческим организациям (за исключением государственных (муниципальных) учреждений, государственных корпораций (компаний), публично-правовых компаний)	706	07	02	0310262090	630	2 313,00000	2 313,00000	2 313,00000
Организация питания обучающихся, получающих основное и среднее общее образование, и отдельных категорий обучающихся, получающих начальное общее образование, в муниципальных общеобразовательных организациях за счет средств местного бюджета	706	07	02	0310272870		59 067,14720	118 368,13000	0,00000
Иные закупки товаров, работ и услуг для обеспечения государственных (муниципальных) нужд	706	07	02	0310272870	240	59 067,14720	118 368,13000	0,00000
Организация бесплатного горячего питания обучающихся, получающих начальное общее образование в муниципальных образовательных организациях	706	07	02	03102L3040		269 969,78286	285 969,02788	282 757,80512
Иные закупки товаров, работ и услуг для обеспечения государственных (муниципальных) нужд	706	07	02	03102L3040	240	269 969,78286	285 969,02788	282 757,80512
Приобретение автобусов для доставки обучающихся в общеобразовательные организации, расположенные в сельских населенных пунктах	706	07	02	03102S2260		5 245,00000	5 620,00000	5 860,00000
Субсидии бюджетным учреждениям	706	07	02	03102S2260	610	5 245,00000	5 620,00000	5 860,00000
Организация питания обучающихся, получающих основное и среднее общее образование, и отдельных категорий обучающихся, получающих начальное общее образование, в муниципальных общеобразовательных организациях	706	07	02	03102S2870		166 858,00000	0,00000	0,00000
Иные закупки товаров, работ и услуг для обеспечения государственных (муниципальных) нужд	706	07	02	03102S2870	240	159 722,67297	0,00000	0,00000
Субсидии бюджетным учреждениям	706	07	02	03102S2870	610	7 135,32703	0,00000	0,00000
Основное мероприятие «Обеспечение и проведение государственной итоговой аттестации обучающихся, освоивших образовательные программы основного общего и среднего общего образования, в том числе в форме единого государственного экзамена»	706	07	02	0310400000		24 095,00000	21 842,00000	21 842,00000
Выплата компенсаций работникам, привлекаемым к проведению в Московской области государственной итоговой аттестации обучающихся, освоивших образовательные программы основного общего и среднего общего образования, за работу по подготовке и проведению государственной итоговой аттестации	706	07	02	0310463190		24 095,00000	21 842,00000	21 842,00000
Иные закупки товаров, работ и услуг для обеспечения государственных (муниципальных) нужд	706	07	02	0310463190	240	27,19494	0,00000	0,00000
Субсидии бюджетным учреждениям	706	07	02	0310463190	610	24 067,80506	21 842,00000	21 842,00000
Федеральный проект «Современная школа»	706	07	02	031E100000		12 234,20505	0,00000	0,00000
Оснащение (обновление материально-технической базы) оборудованием, средствами обучения и воспитания общеобразовательных организаций, в том числе осуществляющих образовательную деятельность по адаптированным основным общеобразовательным программам (Создание и обеспечение функционирования центров образования естественно-научной и технологической направленностей в общеобразовательных организациях, расположенных в сельской местности и малых городах)	706	07	02	031E151721		4 538,07457	0,00000	0,00000
Иные закупки товаров, работ и услуг для обеспечения государственных (муниципальных) нужд	706	07	02	031E151721	240	4 538,07457	0,00000	0,00000
Оснащение (обновление материально-технической базы) оборудованием, средствами обучения и воспитания общеобразовательных организаций, в том числе осуществляющих образовательную деятельность по адаптированным основным общеобразовательным программам (Обновление материально-технической базы в организациях, осуществляющих образовательную деятельность, исключительно по адаптированным основным общеобразовательным программам)	706	07	02	031E151722		7 696,13048	0,00000	0,00000
Иные закупки товаров, работ и услуг для обеспечения государственных (муниципальных) нужд	706	07	02	031E151722	240	7 696,13048	0,00000	0,00000
Муниципальная программа «Развитие инженерной инфраструктуры, энергоэффективности и отрасли обращения с отходами»	706	07	02	1000000000		2 195,29309	2 700,00000	2 550,00000
Подпрограмма «Энергосбережение и повышение энергетической эффективности»	706	07	02	1050000000		2 195,29309	2 700,00000	2 550,00000
Основное мероприятие «Повышение энергетической эффективности муниципальных учреждений Московской области»	706	07	02	1050100000		2 195,29309	2 700,00000	2 550,00000
Организация в границах городского округа электро-, тепло-, газо- и водоснабжения населения, водоотведения, снабжения населения топливом	706	07	02	1050100190		2 195,29309	2 700,00000	2 550,00000
Субсидии бюджетным учреждениям	706	07	02	1050100190	610	2 195,29309	2 700,00000	2 550,00000
Муниципальная программа «Развитие институтов гражданского общества, повышение эффективности местного самоуправления и реализации молодежной политики»	706	07	02	1300000000		7 980,00000	0,00000	0,00000
Подпрограмма «Эффективное местное самоуправление»	706	07	02	1330000000		7 980,00000	0,00000	0,00000
Основное мероприятие «Практики инициативного бюджетирования»	706	07	02	1330200000		7 980,00000	0,00000	0,00000
Реализация на территориях муниципальных образований проектов граждан, сформированных в рамках практик инициативного бюджетирования (Выполнение работ по текущему ремонту: замена оконных блоков для муниципального общеобразовательного учреждения «Лицей № 26» по адресу: Московская область, Г.о. Подольск, г. Подольск, улица Мраморная, д. 5)	706	07	02	13302S3053		3 980,00000	0,00000	0,00000

Субсидии бюджетным учреждениям	706	07	02	13302S3053	610	3 980,00000	0,00000	0,00000
Реализация на территориях муниципальных образований проектов граждан, сформированных в рамках практик инициативного бюджетирования (Поставка ортехники (системные блоки, многофункциональные устройства, проекторы) для муниципального бюджетного общеобразовательного учреждения «Средняя общеобразовательная школа № 30» по адресу: Московская область, Г.о. Подольск, г. Подольск, ул. Юбилейная, д. 5)	706	07	02	13302S3054		2 000,00000	0,00000	0,00000
Субсидии бюджетным учреждениям	706	07	02	13302S3054	610	2 000,00000	0,00000	0,00000
Реализация на территориях муниципальных образований проектов граждан, сформированных в рамках практик инициативного бюджетирования (Поставка ортехники (системные блоки, проекторы) для муниципального общеобразовательного учреждения «Средняя общеобразовательная школа № 19» по адресу: Московская область, Г.о. Подольск, г. Подольск, ул. Маштакова, д. 7)	706	07	02	13302S3055		1 000,00000	0,00000	0,00000
Субсидии бюджетным учреждениям	706	07	02	13302S3055	610	1 000,00000	0,00000	0,00000
Реализация на территориях муниципальных образований проектов граждан, сформированных в рамках практик инициативного бюджетирования (Поставка ортехники (многофункциональные устройства) для муниципального общеобразовательного учреждения «Лицей № 26» по адресу: Московская область, Г.о. Подольск, г. Подольск, улица Мраморная, д. 5)	706	07	02	13302S3056		1 000,00000	0,00000	0,00000
Субсидии бюджетным учреждениям	706	07	02	13302S3056	610	1 000,00000	0,00000	0,00000
Дополнительное образование детей	706	07	03			221 062,17193	189 117,00000	190 394,00000
Муниципальная программа «Образование»	706	07	03	0300000000		220 786,48887	186 417,00000	190 394,00000
Подпрограмма «Общее образование»	706	07	03	0310000000		81 190,00000	81 190,00000	81 190,00000
Основное мероприятие «Финансовое обеспечение деятельности образовательных организаций»	706	07	03	0310100000		81 190,00000	81 190,00000	81 190,00000
Финансовое обеспечение государственных гарантий реализации прав на получение общедоступного и бесплатного дошкольного образования в муниципальных дошкольных образовательных организациях, общедоступного и бесплатного дошкольного, начального общего, основного общего, среднего общего образования в муниципальных общеобразовательных организациях, обеспечение дополнительного образования детей в муниципальных общеобразовательных организациях, включая расходы на оплату труда, приобретение учебников и учебных пособий, средств обучения, игр, игрушек (за исключением расходов на содержание зданий и оплату коммунальных услуг)	706	07	03	0310162010		81 190,00000	81 190,00000	81 190,00000
Субсидии бюджетным учреждениям	706	07	03	0310162010	610	81 190,00000	81 190,00000	81 190,00000
Подпрограмма «Дополнительное образование, воспитание и психолого-социальное сопровождение детей»	706	07	03	0320000000		139 596,48887	105 227,00000	109 204,00000
Основное мероприятие «Финансовое обеспечение деятельности организаций дополнительного образования»	706	07	03	0320200000		70 331,51816	67 952,00000	68 004,00000
Расходы на обеспечение деятельности (оказание услуг) муниципальных учреждений - организации дополнительного образования	706	07	03	0320206060		70 331,51816	67 952,00000	68 004,00000
Субсидии бюджетным учреждениям	706	07	03	0320206060	610	70 331,51816	67 952,00000	68 004,00000
Основное мероприятие «Обеспечение развития инновационной инфраструктуры общего образования»	706	07	03	0320300000		3 052,00000	0,00000	0,00000
Предоставление детям отдельных категорий граждан права бесплатного посещения занятий по дополнительным образовательным программам, реализуемым на платной основе в муниципальных образовательных организациях	706	07	03	03203S2980		3 052,00000	0,00000	0,00000
Субсидии бюджетным учреждениям	706	07	03	03203S2980	610	3 052,00000	0,00000	0,00000
Основное мероприятие «Обеспечение функционирования модели персонализированного финансирования дополнительного образования детей»	706	07	03	0320400000		58 610,00717	37 275,00000	41 200,00000
Внедрение и обеспечение функционирования модели персонализированного финансирования дополнительного образования детей	706	07	03	0320400940		58 610,00717	37 275,00000	41 200,00000
Субсидии бюджетным учреждениям	706	07	03	0320400940	610	58 071,12496	32 775,00000	34 900,00000
Субсидии автономным учреждениям	706	07	03	0320400940	620	0,00000	1 500,00000	2 100,00000
Субсидии некоммерческим организациям (за исключением государственных (муниципальных) учреждений, государственных корпораций (компаний), публично-правовых компаний)	706	07	03	0320400940	630	538,88221	1 500,00000	2 100,00000
Субсидии юридическим лицам (кроме некоммерческих организаций), индивидуальным предпринимателям, физическим лицам - производителям товаров, работ, услуг	706	07	03	0320400940	810	0,00000	1 500,00000	2 100,00000
Федеральный проект «Успех каждого ребенка»	706	07	03	032E200000		7 602,96354	0,00000	0,00000
Оснащение (обновление материально-технической базы) оборудованием, средствами обучения и воспитания образовательных организаций различных типов для реализации дополнительных общеразвивающих программ, для создания информационных систем в образовательных организациях	706	07	03	032E251710		7 602,96354	0,00000	0,00000
Иные закупки товаров, работ и услуг для обеспечения государственных (муниципальных) нужд	706	07	03	032E251710	240	7 602,96354	0,00000	0,00000
Муниципальная программа «Развитие инженерной инфраструктуры, энергоэффективности и отрасли обращения с отходами»	706	07	03	1000000000		275,68306	2 700,00000	0,00000
Подпрограмма «Энергосбережение и повышение энергетической эффективности»	706	07	03	1050000000		275,68306	2 700,00000	0,00000
Основное мероприятие «Повышение энергетической эффективности муниципальных учреждений Московской области»	706	07	03	1050100000		275,68306	2 700,00000	0,00000
Организация в границах городского округа электро-, тепло-, газо- и водоснабжения населения, водоотведения, снабжения населения топливом	706	07	03	1050100190		275,68306	2 700,00000	0,00000
Субсидии бюджетным учреждениям	706	07	03	1050100190	610	275,68306	2 700,00000	0,00000
Молодежная политика	706	07	07			39 747,18833	40 237,30000	40 261,30000
Муниципальная программа «Социальная защита населения»	706	07	07	0400000000		39 747,18833	40 237,30000	40 261,30000
Подпрограмма « Развитие системы отдыха и оздоровления детей»	706	07	07	0420000000		39 747,18833	40 237,30000	40 261,30000
Основное мероприятие «Мероприятия по организации отдыха детей в каникулярное время»	706	07	07	0420300000		39 747,18833	40 237,30000	40 261,30000
Мероприятия по организации отдыха детей в каникулярное время	706	07	07	04203S2190		39 747,18833	40 237,30000	40 261,30000
Иные закупки товаров, работ и услуг для обеспечения государственных (муниципальных) нужд	706	07	07	04203S2190	240	80,00000	50,00000	50,00000
Субсидии бюджетным учреждениям	706	07	07	04203S2190	610	39 667,18833	40 187,30000	40 211,30000
Другие вопросы в области образования	706	07	09			222 610,84470	203 627,00000	206 441,40000
Муниципальная программа «Образование»	706	07	09	0300000000		218 544,27985	200 191,00000	206 115,40000
Подпрограмма «Общее образование»	706	07	09	0310000000		19 965,72000	18 846,00000	22 785,40000
Основное мероприятие «Финансовое обеспечение деятельности образовательных организаций»	706	07	09	0310100000		1 119,72000	0,00000	0,00000
Обеспечение выплат ежемесячного денежного вознаграждения советникам директоров по воспитанию и взаимодействию с детскими общественными объединениями государственных общеобразовательных организаций, профессиональных образовательных организаций субъектов Российской Федерации, г. Байконура и федеральной территории «Сириус», муниципальных общеобразовательных организаций и профессиональных образовательных организаций	706	07	09	03101L0500		1 119,72000	0,00000	0,00000
Субсидии бюджетным учреждениям	706	07	09	03101L0500	610	1 119,72000	0,00000	0,00000
Федеральный проект «Патриотическое воспитание граждан Российской Федерации»	706	07	09	031EB00000		18 846,00000	18 846,00000	22 785,40000

Проведение мероприятий по обеспечению деятельности советников директора по воспитанию и взаимодействию с детскими общественными объединениями в общеобразовательных организациях (Финансовое обеспечение государственных гарантий реализации прав на получение общедоступного и бесплатного дошкольного образования в муниципальных дошкольных образовательных организациях, общедоступного и бесплатного дошкольного, начального общего, основного общего, среднего общего образования в муниципальных общеобразовательных организациях, обеспечение дополнительного образования детей в муниципальных общеобразовательных организациях, включая расходы на оплату труда, приобретение учебников и учебных пособий, средств обучения, игр, игрушек (за исключением расходов на содержание зданий и оплату коммунальных услуг)	706	07	09	031EB51791		18 846,00000	18 846,00000	22 785,40000
Субсидии бюджетным учреждениям	706	07	09	031EB51791	610	18 846,00000	18 846,00000	22 785,40000
Обеспечивающая подпрограмма	706	07	09	0340000000		198 578,55985	181 345,00000	183 330,00000
Основное мероприятие «Создание условий для реализации полномочий органов местного самоуправления»	706	07	09	0340100000		198 578,55985	181 345,00000	183 330,00000
Обеспечение деятельности органов местного самоуправления	706	07	09	0340100130		37 568,99224	34 545,00000	34 790,00000
Расходы на выплаты персоналу государственных (муниципальных) органов	706	07	09	0340100130	120	35 052,99224	32 200,00000	32 200,00000
Иные закупки товаров, работ и услуг для обеспечения государственных (муниципальных) нужд	706	07	09	0340100130	240	2 516,00000	2 345,00000	2 590,00000
Мероприятия в сфере образования	706	07	09	0340100950		14 986,34211	16 800,00000	18 540,00000
Иные закупки товаров, работ и услуг для обеспечения государственных (муниципальных) нужд	706	07	09	0340100950	240	7 825,75000	7 260,00000	7 295,00000
Стипендии	706	07	09	0340100950	340	1 110,00000	2 000,00000	2 190,00000
Премии и гранты	706	07	09	0340100950	350	5 628,55150	5 500,00000	5 500,00000
Иные выплаты населению	706	07	09	0340100950	360	422,04061	2 040,00000	3 555,00000
Обеспечение деятельности прочих учреждений образования	706	07	09	0340106080		146 023,22550	130 000,00000	130 000,00000
Субсидии бюджетным учреждениям	706	07	09	0340106080	610	146 023,22550	130 000,00000	130 000,00000
Муниципальная программа «Цифровое муниципальное образование»	706	07	09	1500000000		4 066,56485	3 436,00000	326,00000
Подпрограмма «Развитие информационной и технологической инфраструктуры экосистемы цифровой экономики муниципального образования Московской области»	706	07	09	1520000000		4 066,56485	3 436,00000	326,00000
Федеральный проект «Цифровая образовательная среда»	706	07	09	152E400000		4 066,56485	3 436,00000	326,00000
Обновление материально-технической базы образовательных организаций для внедрения цифровой образовательной среды и развития цифровых навыков обучающихся (обеспечение образовательных организаций материально-технической базой для внедрения цифровой образовательной среды)	706	07	09	152E452131		3 565,56485	0,00000	0,00000
Иные закупки товаров, работ и услуг для обеспечения государственных (муниципальных) нужд	706	07	09	152E452131	240	3 565,56485	0,00000	0,00000
Обновление и техническое обслуживание (ремонт) средств программного обеспечения и оборудования), приобретенных в рамках субсидий на реализацию мероприятий федерального проекта «Цифровая образовательная среда»	706	07	09	152E481690		501,00000	3 436,00000	326,00000
Иные закупки товаров, работ и услуг для обеспечения государственных (муниципальных) нужд	706	07	09	152E481690	240	501,00000	3 436,00000	326,00000
Социальная политика	706	10				174 070,02327	131 006,32721	164 970,00949
Социальное обеспечение населения	706	10	03			55 000,02327	11 936,32721	45 900,00949
Муниципальная программа «Социальная защита населения»	706	10	03	0400000000		55 000,02327	11 936,32721	45 900,00949
Подпрограмма «Социальная поддержка граждан»	706	10	03	0410000000		55 000,02327	11 936,32721	45 900,00949
Основное мероприятие «Социальная поддержка отдельных категорий граждан и почетных граждан Московской области»	706	10	03	0410900000		55 000,02327	11 936,32721	45 900,00949
Оказание мер социальной поддержки и социальной помощи гражданам	706	10	03	0410900920		55 000,02327	11 936,32721	45 900,00949
Публичные нормативные социальные выплаты гражданам	706	10	03	0410900920	310	55 000,02327	11 936,32721	45 900,00949
Охрана семьи и детства	706	10	04			119 070,00000	119 070,00000	119 070,00000
Муниципальная программа «Образование»	706	10	04	0300000000		119 070,00000	119 070,00000	119 070,00000
Подпрограмма «Общее образование»	706	10	04	0310000000		119 070,00000	119 070,00000	119 070,00000
Основное мероприятие «Финансовое обеспечение деятельности образовательных организаций»	706	10	04	0310100000		119 070,00000	119 070,00000	119 070,00000
Выплата компенсации родительской платы за присмотр и уход за детьми, осваивающими образовательные программы дошкольного образования в организациях Московской области, осуществляющих образовательную деятельность	706	10	04	0310162140		119 070,00000	119 070,00000	119 070,00000
Иные закупки товаров, работ и услуг для обеспечения государственных (муниципальных) нужд	706	10	04	0310162140	240	1 179,00000	1 179,00000	1 179,00000
Публичные нормативные социальные выплаты гражданам	706	10	04	0310162140	310	117 891,00000	117 891,00000	117 891,00000
Комитет по культуре и туризму Администрации Городского округа Подольск	707					1 693 942,95492	1 995 298,15683	1 423 395,42684
Жилищно-коммунальное хозяйство	707	05				374 134,04443	936 824,00000	97 261,00000
Благоустройство	707	05	03			374 134,04443	936 824,00000	97 261,00000
Муниципальная программа «Формирование современной комфортной городской среды»	707	05	03	1700000000		374 134,04443	936 824,00000	97 261,00000
Подпрограмма «Комфортная городская среда»	707	05	03	1710000000		278 780,04443	795 155,00000	0,00000
Основное мероприятие «Благоустройство общественных территорий муниципальных образований Московской области»	707	05	03	1710100000		278 780,04443	795 155,00000	0,00000
Благоустройство лесопарковых зон за счет средств местного бюджета	707	05	03	1710173730		2 414,56443	0,00000	0,00000
Субсидии бюджетным учреждениям	707	05	03	1710173730	610	2 414,56443	0,00000	0,00000
Благоустройство лесопарковых зон	707	05	03	17101S3730		276 365,48000	795 155,00000	0,00000
Субсидии бюджетным учреждениям	707	05	03	17101S3730	610	276 365,48000	795 155,00000	0,00000
Подпрограмма «Создание условий для обеспечения комфортного проживания жителей, в том числе в многоквартирных домах на территории Московской области»	707	05	03	1720000000		95 354,00000	141 669,00000	97 261,00000
Основное мероприятие «Обеспечение комфортной среды проживания на территории муниципального образования Московской области»	707	05	03	1720100000		95 354,00000	141 669,00000	97 261,00000
Содержание территорий в нормативном состоянии	707	05	03	1720100620		95 354,00000	141 669,00000	97 261,00000
Субсидии бюджетным учреждениям	707	05	03	1720100620	610	95 354,00000	141 669,00000	97 261,00000
Образование	707	07				301 619,08353	307 829,15750	324 420,00000
Дополнительное образование детей	707	07	03			301 619,08353	307 829,15750	324 420,00000
Муниципальная программа «Культура и туризм»	707	07	03	0200000000		298 733,08353	305 004,00000	324 420,00000
Подпрограмма «Развитие образования в сфере культуры»	707	07	03	0260000000		298 733,08353	305 004,00000	324 420,00000
Основное мероприятие «Обеспечение функций муниципальных организаций дополнительного образования сферы культуры»	707	07	03	0260100000		279 949,61049	269 660,00000	286 680,00000
Расходы на обеспечение деятельности (оказание услуг) муниципальных организаций дополнительного образования сферы культуры	707	07	03	0260106260		279 949,61049	269 660,00000	286 680,00000
Субсидии бюджетным учреждениям	707	07	03	0260106260	610	279 949,61049	269 660,00000	286 680,00000
Основное мероприятие «Обеспечение современных условий организации образовательного и учебно-производственного процесса»	707	07	03	0260300000		1 429,57304	2 388,00000	0,00000
Проведение капитального ремонта, текущего ремонта организаций дополнительного образования сферы культуры	707	07	03	0260301660		1 429,57304	2 388,00000	0,00000

Субсидии бюджетным учреждениям	707	07	03	0260301660	610	1 429,57304	2 388,00000	0,00000
Основное мероприятие «Финансовое обеспечение организаций дополнительного образования сферы культуры Московской области»	707	07	03	0260500000		17 353,90000	0,00000	0,00000
Сохранение достигнутого уровня заработной платы отдельных категорий работников муниципальных организаций (учреждений) социальной сферы	707	07	03	02605S0370		12 188,00000	0,00000	0,00000
Субсидии бюджетным учреждениям	707	07	03	02605S0370	610	12 188,00000	0,00000	0,00000
Финансовое обеспечение стимулирующих выплат работникам организаций дополнительно образования сферы культуры Московской области с высоким уровнем достижений работы педагогического коллектива по дополнительному образованию в сфере культуры	707	07	03	02605S2520		5 165,90000	0,00000	0,00000
Субсидии бюджетным учреждениям	707	07	03	02605S2520	610	5 165,90000	0,00000	0,00000
Федеральный проект «Культурная среда»	707	07	03	026A100000		0,00000	32 956,00000	37 740,00000
Приобретение музыкальных инструментов для муниципальных организаций дополнительного образования в сфере культуры	707	07	03	026A1S0480		0,00000	32 956,00000	37 740,00000
Субсидии бюджетным учреждениям	707	07	03	026A1S0480	610	0,00000	32 956,00000	37 740,00000
Муниципальная программа «Развитие инженерной инфраструктуры, энергоэффективности и отрасли обращения с отходами»	707	07	03	1000000000		330,00000	2 825,15750	0,00000
Подпрограмма «Энергосбережение и повышение энергетической эффективности»	707	07	03	1050000000		330,00000	2 825,15750	0,00000
Основное мероприятие «Повышение энергетической эффективности муниципальных учреждений Московской области»	707	07	03	1050100000		330,00000	2 825,15750	0,00000
Организация в границах городского округа электро-, тепло-, газо- и водоснабжения населения, водоотведения, снабжения населения топливом	707	07	03	1050100190		330,00000	2 825,15750	0,00000
Субсидии бюджетным учреждениям	707	07	03	1050100190	610	330,00000	2 825,15750	0,00000
Муниципальная программа «Развитие институтов гражданского общества, повышение эффективности местного самоуправления и реализации молодежной политики»	707	07	03	1300000000		2 556,00000	0,00000	0,00000
Подпрограмма «Эффективное местное самоуправление»	707	07	03	1330000000		2 556,00000	0,00000	0,00000
Основное мероприятие «Практики инициативного бюджетирования»	707	07	03	1330200000		2 556,00000	0,00000	0,00000
Реализация на территориях муниципальных образований проектов граждан, сформированных в рамках практик инициативного бюджетирования (Поставка рояля и банкетов для пианино для муниципального учреждения дополнительного образования «Федюковская детская школа искусств» по адресу: Московская область, Городской округ Подольск, д. Федюково, ул. Строителей, д. 9а)	707	07	03	13302S3058		2 556,00000	0,00000	0,00000
Субсидии бюджетным учреждениям	707	07	03	13302S3058	610	2 556,00000	0,00000	0,00000
Культура, кинематография	707	08				1 018 189,82696	750 644,99933	1 001 714,42684
Культура	707	08	01			1 002 120,23128	736 197,99933	987 267,42684
Муниципальная программа «Культура и туризм»	707	08	01	0200000000		1 001 090,43228	733 255,15683	987 267,42684
Подпрограмма «Сохранение, использование, популяризация и государственная охрана объектов культурного наследия (памятников истории и культуры) народов Российской Федерации»	707	08	01	0210000000		5 000,00000	0,00000	0,00000
Основное мероприятие «Сохранение, использование и популяризация объектов культурного наследия, находящихся в собственности муниципального образования»	707	08	01	0210200000		5 000,00000	0,00000	0,00000
Сохранение, использование и популяризация объектов культурного наследия (памятников истории и культуры), находящихся в собственности городского округа	707	08	01	0210200520		850,00000	0,00000	0,00000
Субсидии бюджетным учреждениям	707	08	01	0210200520	610	850,00000	0,00000	0,00000
Сохранение объектов культурного наследия (памятников истории и культуры), находящихся в собственности муниципальных образований за счет средств местного бюджета	707	08	01	0210270040		4 150,00000	0,00000	0,00000
Субсидии бюджетным учреждениям	707	08	01	0210270040	610	4 150,00000	0,00000	0,00000
Подпрограмма «Развитие музейного дела»	707	08	01	0220000000		94 672,12330	94 800,00000	104 100,00000
Основное мероприятие «Обеспечение выполнения функций муниципальных музеев»	707	08	01	0220100000		87 816,66711	94 800,00000	104 100,00000
Расходы на обеспечение деятельности (оказание услуг) муниципальных учреждений - музеи, галереи	707	08	01	0220106130		82 009,63264	94 800,00000	104 100,00000
Субсидии бюджетным учреждениям	707	08	01	0220106130	610	82 009,63264	94 800,00000	104 100,00000
Сохранение достигнутого уровня заработной платы отдельных категорий работников муниципальных организаций (учреждений) социальной сферы	707	08	01	02201S0370		5 807,03447	0,00000	0,00000
Субсидии бюджетным учреждениям	707	08	01	02201S0370	610	5 807,03447	0,00000	0,00000
Основное мероприятие «Модернизация (развитие) материально-технической базы, проведение капитального ремонта, текущего ремонта, благоустройство территорий муниципальных музеев Московской области»	707	08	01	0220300000		6 855,45619	0,00000	0,00000
Проведение капитального ремонта, текущего ремонта и благоустройство территорий муниципальных музеев	707	08	01	0220300470		5 500,25087	0,00000	0,00000
Субсидии бюджетным учреждениям	707	08	01	0220300470	610	5 500,25087	0,00000	0,00000
Выполнение работ по обеспечению пожарной безопасности	707	08	01	0220301590		1 355,20532	0,00000	0,00000
Субсидии бюджетным учреждениям	707	08	01	0220301590	610	1 355,20532	0,00000	0,00000
Подпрограмма «Развитие библиотечного дела»	707	08	01	0230000000		102 272,96986	55 113,58550	101 634,42552
Основное мероприятие «Организация библиотечного обслуживания населения муниципальными библиотеками Московской области»	707	08	01	0230100000		99 295,56190	55 113,58550	101 634,42552
Расходы на обеспечение деятельности (оказание услуг) муниципальных учреждений - библиотеки	707	08	01	0230106100		90 674,05066	53 179,16000	99 700,00000
Субсидии бюджетным учреждениям	707	08	01	0230106100	610	90 674,05066	53 179,16000	99 700,00000
Государственная поддержка отрасли культуры (модернизация библиотек в части комплектования книжных фондов муниципальных общедоступных библиотек)	707	08	01	02301L5198		1 911,67036	1 934,42550	1 934,42552
Субсидии бюджетным учреждениям	707	08	01	02301L5198	610	1 911,67036	1 934,42550	1 934,42552
Сохранение достигнутого уровня заработной платы отдельных категорий работников муниципальных организаций (учреждений) социальной сферы	707	08	01	02301S0370		6 709,84088	0,00000	0,00000
Субсидии бюджетным учреждениям	707	08	01	02301S0370	610	6 709,84088	0,00000	0,00000
Основное мероприятие «Модернизация (развитие) материально-технической базы, проведение капитального ремонта, текущего ремонта, благоустройство территорий муниципальных библиотек Московской области»	707	08	01	0230200000		2 977,40796	0,00000	0,00000
Проведение капитального ремонта, текущего ремонта и благоустройство территорий муниципальных библиотек	707	08	01	0230200440		2 977,40796	0,00000	0,00000
Субсидии бюджетным учреждениям	707	08	01	0230200440	610	2 977,40796	0,00000	0,00000
Подпрограмма «Развитие профессионального искусства, гастрольно-концертной и культурно-досуговой деятельности, кинематографии»	707	08	01	0240000000		756 519,77095	557 339,72000	747 733,00000
Основное мероприятие «Обеспечение функций театрально-концертных учреждений, муниципальных учреждений культуры Московской области»	707	08	01	0240100000		112 251,84547	76 863,00000	123 400,00000
Расходы на обеспечение деятельности (оказание услуг) муниципальных учреждений - театрально-концертные организации	707	08	01	0240106120		112 251,84547	76 863,00000	123 400,00000
Субсидии бюджетным учреждениям	707	08	01	0240106120	610	112 251,84547	76 863,00000	123 400,00000
Основное мероприятие «Обеспечение функций культурно-досуговых учреждений»	707	08	01	0240400000		524 023,40138	463 508,00000	591 933,00000
Расходы на обеспечение деятельности (оказание услуг) муниципальных учреждений - культурно-досуговые учреждения	707	08	01	0240406110		524 023,40138	463 508,00000	591 933,00000
Субсидии бюджетным учреждениям	707	08	01	0240406110	610	524 023,40138	463 508,00000	591 933,00000

Основное мероприятие «Модернизация (развитие) материально-технической базы, проведение капитального ремонта, текущего ремонта, благоустройство территорий муниципальных театрально-концертных и культурно-досуговых учреждений»	707	08	01	0240500000		28 839,55688	0,00000	0,00000
Проведение капитального ремонта, текущего ремонта и благоустройство территорий театрально-концертных учреждений культуры	707	08	01	0240500460		3 566,11421	0,00000	0,00000
Субсидии бюджетным учреждениям	707	08	01	0240500460	610	3 566,11421	0,00000	0,00000
Проведение капитального ремонта, текущего ремонта и благоустройство территорий культурно-досуговых учреждений культуры	707	08	01	0240501310		23 901,72025	0,00000	0,00000
Субсидии бюджетным учреждениям	707	08	01	0240501310	610	23 901,72025	0,00000	0,00000
Выполнение работ по обеспечению пожарной безопасности	707	08	01	0240501590		1 371,72242	0,00000	0,00000
Субсидии бюджетным учреждениям	707	08	01	0240501590	610	1 371,72242	0,00000	0,00000
Основное мероприятие «Создание условий для массового отдыха жителей городского округа в парках культуры и отдыха»	707	08	01	0240600000		31 394,76567	16 500,00000	32 400,00000
Расходы на обеспечение деятельности (оказание услуг) муниципальных учреждений - парк культуры и отдыха	707	08	01	0240606170		31 394,76567	16 500,00000	32 400,00000
Субсидии бюджетным учреждениям	707	08	01	0240606170	610	31 394,76567	16 500,00000	32 400,00000
Основное мероприятие «Обеспечение функций муниципальных учреждений культуры Московской области»	707	08	01	0240700000		46 605,25017	468,72000	0,00000
Сохранение достигнутого уровня заработной платы отдельных категорий работников муниципальных организаций (учреждений) социальной сферы	707	08	01	02407S0370		44 750,12465	0,00000	0,00000
Субсидии бюджетным учреждениям	707	08	01	02407S0370	610	44 750,12465	0,00000	0,00000
Финансовое обеспечение стимулирующих выплат работникам муниципальных культурно-досуговых учреждений в Московской области с высоким уровнем достижений работы в сфере культуры	707	08	01	02407S2570		1 406,16000	468,72000	0,00000
Субсидии бюджетным учреждениям	707	08	01	02407S2570	610	1 406,16000	468,72000	0,00000
Финансовое обеспечение стимулирующих выплат работникам муниципальных учреждений, осуществляющих деятельность по созданию условий для организации досуга населения в парках культуры и отдыха в Московской области	707	08	01	02407S3060		448,96552	0,00000	0,00000
Субсидии бюджетным учреждениям	707	08	01	02407S3060	610	448,96552	0,00000	0,00000
Федеральный проект «Культурная среда»	707	08	01	024A100000		13 338,28471	0,00000	0,00000
Оснащение муниципальных театров, находящихся в городах с численностью населения более 300 тысяч человек	707	08	01	024A155840		13 338,28471	0,00000	0,00000
Субсидии бюджетным учреждениям	707	08	01	024A155840	610	13 338,28471	0,00000	0,00000
Федеральный проект «Творческие люди»	707	08	01	024A200000		66,66667	0,00000	0,00000
Государственная поддержка отрасли культуры (в части поддержки лучших работников сельских учреждений культуры)	707	08	01	024A255196		66,66667	0,00000	0,00000
Премии и гранты	707	08	01	024A255196	350	66,66667	0,00000	0,00000
Подпрограмма «Развитие туризма»	707	08	01	0270000000		705,55712	900,00000	1 000,00000
Основное мероприятие «Развитие рынка туристских услуг, развитие внутреннего и въездного туризма»	707	08	01	0270100000		705,55712	900,00000	1 000,00000
Создание условий для развития туризма	707	08	01	0270100860		705,55712	900,00000	1 000,00000
Субсидии бюджетным учреждениям	707	08	01	0270100860	610	705,55712	900,00000	1 000,00000
Обеспечивающая подпрограмма	707	08	01	0280000000		41 920,01105	25 101,85133	32 800,00132
Основное мероприятие «Создание условий для реализации полномочий органов местного самоуправления»	707	08	01	0280100000		41 920,01105	25 101,85133	32 800,00132
Мероприятия в сфере культуры	707	08	01	0280100500		41 920,01105	25 101,85133	32 800,00132
Иные закупки товаров, работ и услуг для обеспечения государственных (муниципальных) нужд	707	08	01	0280100500	240	41 185,01105	25 101,85133	32 800,00132
Премии и гранты	707	08	01	0280100500	350	735,00000	0,00000	0,00000
Муниципальная программа «Развитие инженерной инфраструктуры, энергоэффективности и отрасли обращения с отходами»	707	08	01	1000000000		609,79900	2 942,84250	0,00000
Подпрограмма «Энергосбережение и повышение энергетической эффективности»	707	08	01	1050000000		609,79900	2 942,84250	0,00000
Основное мероприятие «Повышение энергетической эффективности муниципальных учреждений Московской области»	707	08	01	1050100000		609,79900	2 942,84250	0,00000
Организация в границах городского округа электро-, тепло-, газо- и водоснабжения населения, водоотведения, снабжения населения топливом	707	08	01	1050100190		609,79900	2 942,84250	0,00000
Субсидии бюджетным учреждениям	707	08	01	1050100190	610	609,79900	2 942,84250	0,00000
Муниципальная программа «Развитие институтов гражданского общества, повышение эффективности местного самоуправления и реализации молодежной политики»	707	08	01	1300000000		420,00000	0,00000	0,00000
Подпрограмма «Эффективное местное самоуправление»	707	08	01	1330000000		420,00000	0,00000	0,00000
Основное мероприятие «Практики инициативного бюджетирования»	707	08	01	1330200000		420,00000	0,00000	0,00000
Реализация на территориях муниципальных образований проектов граждан, сформированных в рамках практик инициативного бюджетирования (Поставка звукового оборудования для муниципального учреждения культуры «ДОМ КУЛЬТУРЫ ЗИО» по адресу: Московская область, Городской округ Подольск, город Подольск, ул. Мира, д. 4)	707	08	01	13302S3059		420,00000	0,00000	0,00000
Субсидии бюджетным учреждениям	707	08	01	13302S3059	610	420,00000	0,00000	0,00000
Другие вопросы в области культуры, кинематографии	707	08	04			16 069,59568	14 447,00000	14 447,00000
Муниципальная программа «Культура и туризм»	707	08	04	0200000000		16 069,59568	14 447,00000	14 447,00000
Обеспечивающая подпрограмма	707	08	04	0280000000		16 069,59568	14 447,00000	14 447,00000
Основное мероприятие «Создание условий для реализации полномочий органов местного самоуправления»	707	08	04	0280100000		16 069,59568	14 447,00000	14 447,00000
Обеспечение деятельности органов местного самоуправления	707	08	04	0280100130		16 069,59568	14 447,00000	14 447,00000
Расходы на выплаты персоналу государственных (муниципальных) органов	707	08	04	0280100130	120	15 756,57953	13 398,00000	13 398,00000
Иные закупки товаров, работ и услуг для обеспечения государственных (муниципальных) нужд	707	08	04	0280100130	240	313,01615	1 049,00000	1 049,00000
Комитет по физической культуре и спорту Администрации Городского округа Подольск	710					969 791,51000	845 587,45000	1 024 548,56000
Жилищно-коммунальное хозяйство	710	05				148 132,66000	0,00000	0,00000
Благоустройство	710	05	03			148 132,66000	0,00000	0,00000
Муниципальная программа «Формирование современной комфортной городской среды»	710	05	03	1700000000		148 132,66000	0,00000	0,00000
Подпрограмма «Комфортная городская среда»	710	05	03	1710000000		148 132,66000	0,00000	0,00000
Основное мероприятие «Благоустройство общественных территорий муниципальных образований Московской области»	710	05	03	1710100000		148 132,66000	0,00000	0,00000
Благоустройство лесопарковых зон	710	05	03	17101S3730		148 132,66000	0,00000	0,00000
Субсидии бюджетным учреждениям	710	05	03	17101S3730	610	148 132,66000	0,00000	0,00000
Физическая культура и спорт	710	11				821 658,85000	845 587,45000	1 024 548,56000
Физическая культура	710	11	01			791 173,01233	738 718,18000	803 085,00000
Муниципальная программа «Спорт»	710	11	01	0500000000		784 902,01233	736 018,18000	803 085,00000
Подпрограмма «Развитие физической культуры и спорта»	710	11	01	0510000000		344 200,43325	294 829,33100	332 480,44800
Основное мероприятие «Обеспечение условий для развития на территории городского округа физической культуры, школьного спорта и массового спорта»	710	11	01	0510100000		344 200,43325	294 829,33100	332 480,44800
Организация и проведение официальных физкультурно-оздоровительных и спортивных мероприятий	710	11	01	0510100570		29 865,52265	28 723,90000	28 723,90000
Расходы на выплаты персоналу казенных учреждений	710	11	01	0510100570	110	5 000,00000	4 000,00000	4 000,00000
Иные закупки товаров, работ и услуг для обеспечения государственных (муниципальных) нужд	710	11	01	0510100570	240	23 800,52265	23 658,90000	23 658,90000

Премии и гранты	710	11	01	0510100570	350	1 065,00000	1 065,00000	1 065,00000
Расходы на обеспечение деятельности (оказание услуг) муниципальных учреждений в сфере физической культуры и спорта	710	11	01	0510106140		314 334,91060	266 105,43100	303 756,54800
Субсидии бюджетным учреждениям	710	11	01	0510106140	610	314 334,91060	266 105,43100	303 756,54800
Подпрограмма «Подготовка спортивного резерва»	710	11	01	0520000000		440 701,57908	441 188,84900	470 604,55200
Основное мероприятие «Подготовка спортивных сборных команд»	710	11	01	0520100000		440 701,57908	441 188,84900	470 604,55200
Расходы на обеспечение деятельности (оказание услуг) муниципальных учреждений по подготовке спортивных сборных команд и спортивного резерва	710	11	01	0520106150		440 701,57908	441 188,84900	470 604,55200
Субсидии бюджетным учреждениям	710	11	01	0520106150	610	440 701,57908	441 188,84900	470 604,55200
Муниципальная программа «Развитие инженерной инфраструктуры, энергоэффективности и отрасли обращения с отходами»	710	11	01	1000000000		300,00000	2 700,00000	0,00000
Подпрограмма «Энергосбережение и повышение энергетической эффективности»	710	11	01	1050000000		300,00000	2 700,00000	0,00000
Основное мероприятие «Повышение энергетической эффективности муниципальных учреждений Московской области»	710	11	01	1050100000		300,00000	2 700,00000	0,00000
Организация в границах городского округа электро-, тепло-, газо- и водоснабжения населения, водоотведения, снабжения населения топливом	710	11	01	1050100190		300,00000	2 700,00000	0,00000
Субсидии бюджетным учреждениям	710	11	01	1050100190	610	300,00000	2 700,00000	0,00000
Муниципальная программа «Развитие институтов гражданского общества, повышение эффективности местного самоуправления и реализации молодежной политики»	710	11	01	1300000000		5 971,00000	0,00000	0,00000
Подпрограмма «Эффективное местное самоуправление»	710	11	01	1330000000		5 971,00000	0,00000	0,00000
Основное мероприятие «Практики инициативного бюджетирования»	710	11	01	1330200000		5 971,00000	0,00000	0,00000
Реализация на территориях муниципальных образований проектов граждан, сформированных в рамках практик инициативного бюджетирования (Выполнение работ по установке спортивной площадки с зонами для волейбола, бадминтона и теннисными столами по адресу: Московская область, Городской округ Подольск, мкрн. Климовск, Спортивный проезд, д. 4)	710	11	01	13302S3051		5 000,00000	0,00000	0,00000
Субсидии бюджетным учреждениям	710	11	01	13302S3051	610	5 000,00000	0,00000	0,00000
Реализация на территориях муниципальных образований проектов граждан, сформированных в рамках практик инициативного бюджетирования (Приобретение спортивного инвентаря и смазочных материалов для муниципального учреждения дополнительного образования «Спортивная школа олимпийского резерва «Труд» по адресу: Московская область, Городской округ Подольск, п. Дубровицы, д. 50)	710	11	01	13302S3052		971,00000	0,00000	0,00000
Субсидии бюджетным учреждениям	710	11	01	13302S3052	610	971,00000	0,00000	0,00000
Массовый спорт	710	11	02			0,00000	89 974,87000	206 896,56000
Муниципальная программа «Спорт»	710	11	02	0500000000		0,00000	89 974,87000	206 896,56000
Подпрограмма «Развитие физической культуры и спорта»	710	11	02	0510000000		0,00000	89 974,87000	206 896,56000
Основное мероприятие «Создание условий для занятий физической культурой и спортом»	710	11	02	0510200000		0,00000	0,00000	206 896,56000
Закупка и монтаж оборудования для создания «умных» спортивных площадок	710	11	02	05102L7530		0,00000	0,00000	206 896,56000
Субсидии бюджетным учреждениям	710	11	02	05102L7530	610	0,00000	0,00000	206 896,56000
Федеральный проект «Спорт–норма жизни»	710	11	02	051P500000		0,00000	89 974,87000	0,00000
Подготовка основания, приобретение и установка плоскостных спортивных сооружений	710	11	02	051P5S2610		0,00000	89 974,87000	0,00000
Субсидии бюджетным учреждениям	710	11	02	051P5S2610	610	0,00000	89 974,87000	0,00000
Спорт высших достижений	710	11	03			14 081,72000	2 327,40000	0,00000
Муниципальная программа «Спорт»	710	11	03	0500000000		14 081,72000	2 327,40000	0,00000
Подпрограмма «Подготовка спортивного резерва»	710	11	03	0520000000		14 081,72000	2 327,40000	0,00000
Основное мероприятие «Подготовка спортивного резерва учреждениями, реализующими дополнительные образовательные программы спортивной подготовки»	710	11	03	0520200000		8 447,56000	2 327,40000	0,00000
Обеспечение стимулирующих выплат отдельным категориям работников организаций дополнительного образования сферы физической культуры и спорта в Московской области по результатам оценки качества деятельности руководителей муниципальных учреждений, реализующих дополнительные образовательные программы спортивной подготовки в Московской области	710	11	03	05202S0810		1 163,70000	2 327,40000	0,00000
Субсидии бюджетным учреждениям	710	11	03	05202S0810	610	1 163,70000	2 327,40000	0,00000
Укрепление материально-технической базы организаций дополнительного образования сферы физической культуры и спорта в Московской области с высоким уровнем достижений работы коллектива	710	11	03	05202S3980		7 283,86000	0,00000	0,00000
Субсидии бюджетным учреждениям	710	11	03	05202S3980	610	7 283,86000	0,00000	0,00000
Федеральный проект «Спорт - норма жизни»	710	11	03	052P500000		5 634,16000	0,00000	0,00000
Приобретение спортивного оборудования и инвентаря для приведения организаций дополнительного образования со специальным наименованием «спортивная школа», использующих в своем наименовании слово «олимпийский» или образованные на его основе слова или словосочетания, в нормативное состояние	710	11	03	052P552290		5 634,16000	0,00000	0,00000
Субсидии бюджетным учреждениям	710	11	03	052P552290	610	5 634,16000	0,00000	0,00000
Другие вопросы в области физической культуры и спорта	710	11	05			16 404,11767	14 567,00000	14 567,00000
Муниципальная программа «Спорт»	710	11	05	0500000000		16 404,11767	14 567,00000	14 567,00000
Обеспечивающая подпрограмма	710	11	05	0530000000		16 404,11767	14 567,00000	14 567,00000
Основное мероприятие «Создание условий для реализации полномочий органов местного самоуправления»	710	11	05	0530100000		16 404,11767	14 567,00000	14 567,00000
Обеспечение деятельности органов местного самоуправления	710	11	05	0530100130		16 404,11767	14 567,00000	14 567,00000
Расходы на выплаты персоналу государственных (муниципальных) органов	710	11	05	0530100130	120	15 785,64032	13 717,00000	13 717,00000
Иные закупки товаров, работ и услуг для обеспечения государственных (муниципальных) нужд	710	11	05	0530100130	240	618,47735	850,00000	850,00000
Совет депутатов Городского округа Подольск	711					25 591,00000	16 951,00000	16 951,00000
Общегосударственные вопросы	711	01				25 591,00000	16 951,00000	16 951,00000
Функционирование законодательных (представительных) органов государственной власти и представительных органов муниципальных образований	711	01	03			25 591,00000	16 951,00000	16 951,00000
Руководство и управление в сфере установленных функций органов местного самоуправления	711	01	03	9500000000		25 591,00000	16 951,00000	16 951,00000
Председатель представительного органа местного самоуправления	711	01	03	9500000010		4 229,20000	4 349,70000	4 349,70000
Расходы на выплаты персоналу государственных (муниципальных) органов	711	01	03	9500000010	120	4 229,20000	4 349,70000	4 349,70000
Депутат представительного органа местного самоуправления на постоянной основе	711	01	03	9500000020		5 747,13780	5 692,30000	5 692,30000
Расходы на выплаты персоналу государственных (муниципальных) органов	711	01	03	9500000020	120	5 747,13780	5 692,30000	5 692,30000
Расходы на содержание представительного органа муниципального образования	711	01	03	9500000030		15 614,66220	6 909,00000	6 909,00000
Расходы на выплаты персоналу государственных (муниципальных) органов	711	01	03	9500000030	120	11 764,66220	5 559,00000	5 559,00000
Иные закупки товаров, работ и услуг для обеспечения государственных (муниципальных) нужд	711	01	03	9500000030	240	3 850,00000	1 350,00000	1 350,00000
Комитет по благоустройству и дорожному хозяйству Администрации Городского округа Подольск	742					3 440 527,59331	2 500 505,36000	3 081 734,11000
Национальная безопасность и правоохранительная деятельность	742	03				3 729,13261	3 777,00000	4 111,00000

Защита населения и территории от чрезвычайных ситуаций природного и техногенного характера, пожарная безопасность	742	03	10			3 729,13261	3 777,00000	4 111,00000
Муниципальная программа «Безопасность и обеспечение безопасности жизнедеятельности населения»	742	03	10	0800000000		3 729,13261	3 777,00000	4 111,00000
Подпрограмма «Обеспечение безопасности населения на водных объектах, расположенных на территории муниципального образования Московской области»	742	03	10	0850000000		3 729,13261	3 777,00000	4 111,00000
Основное мероприятие «Выполнение мероприятий по безопасности населения на водных объектах, расположенных на территории Московской области»	742	03	10	0850100000		3 729,13261	3 777,00000	4 111,00000
Осуществление мероприятий по обеспечению безопасности людей на водных объектах, охране их жизни и здоровья	742	03	10	0850100730		3 729,13261	3 777,00000	4 111,00000
Иные закупки товаров, работ и услуг для обеспечения государственных (муниципальных) нужд	742	03	10	0850100730	240	279,13261	585,00000	585,00000
Субсидии бюджетным учреждениям	742	03	10	0850100730	610	3 450,00000	3 192,00000	3 526,00000
Национальная экономика	742	04				977 516,35631	768 047,00000	814 984,89000
Сельское хозяйство и рыболовство	742	04	05			18 539,00000	16 066,00000	16 066,00000
Муниципальная программа «Развитие сельского хозяйства»	742	04	05	0600000000		18 539,00000	16 066,00000	16 066,00000
Подпрограмма «Обеспечение эпизоотического и ветеринарно-санитарного благополучия и развитие государственной ветеринарной службы»	742	04	05	0640000000		18 539,00000	16 066,00000	16 066,00000
Основное мероприятие «Сохранение ветеринарно-санитарного благополучия»	742	04	05	0640100000		18 539,00000	16 066,00000	16 066,00000
Осуществление переданных полномочий Московской области по организации мероприятий при осуществлении деятельности по обращению с собаками без владельцев	742	04	05	0640160870		18 539,00000	16 066,00000	16 066,00000
Иные закупки товаров, работ и услуг для обеспечения государственных (муниципальных) нужд	742	04	05	0640160870	240	18 539,00000	16 066,00000	16 066,00000
Водное хозяйство	742	04	06			22 427,21425	0,00000	0,00000
Муниципальная программа «Экология и окружающая среда»	742	04	06	0700000000		22 427,21425	0,00000	0,00000
Подпрограмма «Развитие водохозяйственного комплекса»	742	04	06	0720000000		22 427,21425	0,00000	0,00000
Основное мероприятие «Обеспечение безопасности гидротехнических сооружений и проведение мероприятий по берегоукреплению»	742	04	06	0720100000		22 427,21425	0,00000	0,00000
Расходы на эксплуатацию, мониторинг и проведение текущего ремонта гидротехнических сооружений, находящихся в собственности муниципального образования, включая разработку необходимой для эксплуатации документации	742	04	06	0720101440		7 378,38632	0,00000	0,00000
Субсидии бюджетным учреждениям	742	04	06	0720101440	610	7 378,38632	0,00000	0,00000
Капитальный ремонт гидротехнических сооружений, находящихся в муниципальной собственности, в том числе разработка проектной документации за счет средств местного бюджета	742	04	06	0720171160		25,92500	0,00000	0,00000
Субсидии бюджетным учреждениям	742	04	06	0720171160	610	25,92500	0,00000	0,00000
Капитальный ремонт гидротехнических сооружений, находящихся в муниципальной собственности, в том числе разработка проектной документации	742	04	06	07201S1160		15 022,90293	0,00000	0,00000
Субсидии бюджетным учреждениям	742	04	06	07201S1160	610	15 022,90293	0,00000	0,00000
Транспорт	742	04	08			69 835,91102	27 194,00000	27 194,00000
Муниципальная программа «Развитие сельского хозяйства»	742	04	08	0600000000		1 824,81000	1 539,00000	1 539,00000
Подпрограмма «Обеспечение эпизоотического и ветеринарно-санитарного благополучия и развитие государственной ветеринарной службы»	742	04	08	0640000000		1 824,81000	1 539,00000	1 539,00000
Основное мероприятие «Сохранение ветеринарно-санитарного благополучия»	742	04	08	0640100000		1 824,81000	1 539,00000	1 539,00000
Осуществление переданных полномочий Московской области по организации мероприятий при осуществлении деятельности по обращению с собаками без владельцев	742	04	08	0640160870		1 539,00000	1 539,00000	1 539,00000
Расходы на выплаты персоналу государственных (муниципальных) органов	742	04	08	0640160870	120	1 282,00000	1 282,00000	1 282,00000
Иные закупки товаров, работ и услуг для обеспечения государственных (муниципальных) нужд	742	04	08	0640160870	240	257,00000	257,00000	257,00000
Осуществление переданных полномочий Московской области по организации мероприятий при осуществлении деятельности по обращению с собаками без владельцев за счет средств местного бюджета	742	04	08	0640170870		285,81000	0,00000	0,00000
Расходы на выплаты персоналу государственных (муниципальных) органов	742	04	08	0640170870	120	285,81000	0,00000	0,00000
Муниципальная программа «Управление имуществом и муниципальными финансами»	742	04	08	1200000000		50,00000	50,00000	50,00000
Обеспечивающая подпрограмма	742	04	08	1250000000		50,00000	50,00000	50,00000
Основное мероприятие «Мероприятия, реализуемые в целях создания условий для реализации полномочий органов местного самоуправления»	742	04	08	1250300000		50,00000	50,00000	50,00000
Организация профессионального образования и дополнительного профессионального образования выборных должностных лиц местного самоуправления, членов выборных органов местного самоуправления, депутатов представительных органов муниципальных образований, муниципальных служащих и работников муниципальных учреждений, организация подготовки кадров для муниципальной службы	742	04	08	1250300830		50,00000	50,00000	50,00000
Иные закупки товаров, работ и услуг для обеспечения государственных (муниципальных) нужд	742	04	08	1250300830	240	50,00000	50,00000	50,00000
Муниципальная программа «Развитие и функционирование дорожно-транспортного комплекса»	742	04	08	1400000000		66 332,31102	24 262,00000	24 262,00000
Подпрограмма «Пассажирский транспорт общего пользования»	742	04	08	1410000000		36 419,79881	0,00000	0,00000
Основное мероприятие «Организация транспортного обслуживания населения»	742	04	08	1410200000		36 419,79881	0,00000	0,00000
Создание условий для предоставления транспортных услуг населению и организация транспортного обслуживания населения в границах городского округа (в части автомобильного транспорта)	742	04	08	1410200280		0,00035	0,00000	0,00000
Иные закупки товаров, работ и услуг для обеспечения государственных (муниципальных) нужд	742	04	08	1410200280	240	0,00035	0,00000	0,00000
Софинансирование расходов на организацию транспортного обслуживания населения по муниципальным маршрутам регулярных перевозок по регулируемым тарифам	742	04	08	14102S1570		36 419,79846	0,00000	0,00000
Иные закупки товаров, работ и услуг для обеспечения государственных (муниципальных) нужд	742	04	08	14102S1570	240	36 419,79846	0,00000	0,00000
Обеспечивающая подпрограмма	742	04	08	1450000000		29 912,51221	24 262,00000	24 262,00000
Основное мероприятие «Создание условий для реализации полномочий органов местного самоуправления»	742	04	08	1450100000		29 912,51221	24 262,00000	24 262,00000
Обеспечение деятельности органов местного самоуправления	742	04	08	1450100130		29 912,51221	24 262,00000	24 262,00000
Расходы на выплаты персоналу государственных (муниципальных) органов	742	04	08	1450100130	120	28 462,00000	22 962,00000	22

Основное мероприятие «Обеспечение комфортной среды проживания на территории муниципального образования Московской области»	742	04	08	1720100000		1 628,79000	1 343,00000	1 343,00000
Создание административных комиссий, уполномоченных рассматривать дела об административных правонарушениях в сфере благоустройства	742	04	08	1720162670		1 343,00000	1 343,00000	1 343,00000
Расходы на выплаты персоналу государственных (муниципальных) органов	742	04	08	1720162670	120	1 282,00000	1 282,00000	1 282,00000
Иные закупки товаров, работ и услуг для обеспечения государственных (муниципальных) нужд	742	04	08	1720162670	240	61,00000	61,00000	61,00000
Создание административных комиссий, уполномоченных рассматривать дела об административных правонарушениях в сфере благоустройства за счет средств местного бюджета	742	04	08	1720172670		285,79000	0,00000	0,00000
Расходы на выплаты персоналу государственных (муниципальных) органов	742	04	08	1720172670	120	285,79000	0,00000	0,00000
Дорожное хозяйство (дорожные фонды)	742	04	09			866 314,23104	724 387,00000	771 324,89000
Муниципальная программа «Развитие и функционирование дорожно-транспортного комплекса»	742	04	09	1400000000		866 314,23104	724 387,00000	771 324,89000
Подпрограмма «Дороги Подмосковья»	742	04	09	1420000000		802 889,23104	681 088,00000	728 025,89000
Основное мероприятие «Ремонт, капитальный ремонт сети автомобильных дорог, мостов и путепроводов местного значения»	742	04	09	1420400000		802 889,23104	681 088,00000	728 025,89000
Дорожная деятельность в отношении автомобильных дорог местного значения в границах городского округа	742	04	09	1420400200		595 381,43122	520 004,00000	615 391,89000
Иные закупки товаров, работ и услуг для обеспечения государственных (муниципальных) нужд	742	04	09	1420400200	240	310 325,82330	520 004,00000	397 391,89000
Субсидии бюджетным учреждениям	742	04	09	1420400200	610	285 055,60792	0,00000	218 000,00000
Мероприятия по обеспечению безопасности дорожного движения	742	04	09	1420400210		62 938,79982	5 000,00000	5 000,00000
Иные закупки товаров, работ и услуг для обеспечения государственных (муниципальных) нужд	742	04	09	1420400210	240	62 938,79982	5 000,00000	5 000,00000
Создание и обеспечение функционирования парковок (парковочных мест)	742	04	09	1420400220		0,00000	5 000,00000	5 000,00000
Иные закупки товаров, работ и услуг для обеспечения государственных (муниципальных) нужд	742	04	09	1420400220	240	0,00000	5 000,00000	5 000,00000
Капитальный ремонт и ремонт автомобильных дорог общего пользования местного значения	742	04	09	1420480240		144 569,00000	151 084,00000	102 634,00000
Иные закупки товаров, работ и услуг для обеспечения государственных (муниципальных) нужд	742	04	09	1420480240	240	144 569,00000	151 084,00000	102 634,00000
Обеспечивающая подпрограмма	742	04	09	1450000000		63 425,00000	43 299,00000	43 299,00000
Основное мероприятие «Создание условий для реализации полномочий органов местного самоуправления»	742	04	09	1450100000		63 425,00000	43 299,00000	43 299,00000
Расходы на обеспечение деятельности (оказание услуг) муниципальных учреждений в сфере дорожного хозяйства	742	04	09	1450106230		63 425,00000	43 299,00000	43 299,00000
Расходы на выплаты персоналу казенных учреждений	742	04	09	1450106230	110	62 125,00000	41 999,00000	41 999,00000
Иные закупки товаров, работ и услуг для обеспечения государственных (муниципальных) нужд	742	04	09	1450106230	240	1 300,00000	1 300,00000	1 300,00000
Другие вопросы в области национальной экономики	742	04	12			400,00000	400,00000	400,00000
Муниципальная программа «Архитектура и градостроительство»	742	04	12	1600000000		400,00000	400,00000	400,00000
Подпрограмма «Реализация политики пространственного развития городского округа»	742	04	12	1620000000		400,00000	400,00000	400,00000
Основное мероприятие «Обеспечение мер по ликвидации самовольных, недостроенных и аварийных объектов на территории муниципального образования Московской области»	742	04	12	1620500000		400,00000	400,00000	400,00000
Ликвидация самовольных, недостроенных и аварийных объектов на территории муниципального образования	742	04	12	1620501210		400,00000	400,00000	400,00000
Субсидии бюджетным учреждениям	742	04	12	1620501210	610	400,00000	400,00000	400,00000
Жилищно-коммунальное хозяйство	742	05				2 405 703,61439	1 725 786,27000	2 259 546,13000
Благоустройство	742	05	03			2 405 703,61439	1 725 786,27000	2 259 546,13000
Муниципальная программа «Развитие институтов гражданского общества, повышение эффективности местного самоуправления и реализации молодежной политики»	742	05	03	1300000000		5 500,00000	0,00000	0,00000
Подпрограмма «Эффективное местное самоуправление»	742	05	03	1330000000		5 500,00000	0,00000	0,00000
Основное мероприятие «Практики инициативного бюджетирования»	742	05	03	1330200000		5 500,00000	0,00000	0,00000
Реализация на территориях муниципальных образований проектов граждан, сформированных в рамках практик инициативного бюджетирования (Выполнение работ по установке детской, игровой площадки по адресу: Московская область, Городской округ Подольск, мкр. Львовский, ул. Железнодорожная, д. 2)	742	05	03	13302S3057		5 500,00000	0,00000	0,00000
Иные закупки товаров, работ и услуг для обеспечения государственных (муниципальных) нужд	742	05	03	13302S3057	240	5 500,00000	0,00000	0,00000
Муниципальная программа «Формирование современной комфортной городской среды»	742	05	03	1700000000		2 398 096,40552	1 725 786,27000	2 259 546,13000
Подпрограмма «Комфортная городская среда»	742	05	03	1710000000		1 157 703,21071	964 311,70000	1 345 416,13000
Основное мероприятие «Благоустройство общественных территорий муниципальных образований Московской области»	742	05	03	1710100000		87 286,55071	4 568,00000	0,00000
Благоустройство общественных территорий муниципальных образований Московской области (за исключением мероприятий по содержанию территорий)	742	05	03	1710101340		51 298,33071	4 568,00000	0,00000
Иные закупки товаров, работ и услуг для обеспечения государственных (муниципальных) нужд	742	05	03	1710101340	240	51 298,33071	4 568,00000	0,00000
Изготовление и установка стел «Город трудовой доблести» за счет средств местного бюджета	742	05	03	1710173630		5 221,00000	0,00000	0,00000
Иные закупки товаров, работ и услуг для обеспечения государственных (муниципальных) нужд	742	05	03	1710173630	240	5 221,00000	0,00000	0,00000
Устройство систем наружного освещения в рамках реализации проекта «Светлый город»	742	05	03	1710182630		9 709,64000	0,00000	0,00000
Иные закупки товаров, работ и услуг для обеспечения государственных (муниципальных) нужд	742	05	03	1710182630	240	9 709,64000	0,00000	0,00000
Благоустройство лесопарковых зон	742	05	03	17101S3730		21 057,58000	0,00000	0,00000
Иные закупки товаров, работ и услуг для обеспечения государственных (муниципальных) нужд	742	05	03	17101S3730	240	21 057,58000	0,00000	0,00000
Федеральный проект «Формирование комфортной городской среды»	742	05	03	171F200000		1 070 416,66000	959 743,70000	1 345 416,13000
Реализация программ формирования современной городской среды в части благоустройства общественных территорий	742	05	03	171F255551		190 861,44000	0,00000	0,00000
Иные закупки товаров, работ и услуг для обеспечения государственных (муниципальных) нужд	742	05	03	171F255551	240	190 861,44000	0,00000	0,00000
Реализация программ формирования современной городской среды в части достижения основного результата по благоустройству общественных территорий (изготовление и установка стел «Город трудовой доблести»)	742	05	03	171F255554		281 269,70000	0,00000	0,00000
Иные закупки товаров, работ и услуг для обеспечения государственных (муниципальных) нужд	742	05	03	171F255554	240	281 269,70000	0,00000	0,00000
Реализация программ формирования современной городской среды в части достижения основного результата по благоустройству общественных территорий (благоустройство скверов)	742	05	03	171F255555		0,00000	80 278,63000	0,00000

Иные закупки товаров, работ и услуг для обеспечения государственных (муниципальных) нужд	742	05	03	171F255555	240	0,00000	80 278,63000	0,00000
Реализация программ формирования современной городской среды в части достижения основного результата по благоустройству общественных территорий	742	05	03	171F255559		598 285,52000	879 465,07000	1 345 416,13000
Иные закупки товаров, работ и услуг для обеспечения государственных (муниципальных) нужд	742	05	03	171F255559	240	598 285,52000	879 465,07000	1 345 416,13000
Подпрограмма «Создание условий для обеспечения комфортного проживания жителей, в том числе в многоквартирных домах на территории Московской области»	742	05	03	1720000000		1 240 393,19481	761 474,57000	914 130,00000
Основное мероприятие «Обеспечение комфортной среды проживания на территории муниципального образования Московской области»	742	05	03	1720100000		1 240 393,19481	761 474,57000	914 130,00000
Содержание территорий в нормативном состоянии	742	05	03	1720100620		215 569,71885	0,00000	205 298,00000
Иные закупки товаров, работ и услуг для обеспечения государственных (муниципальных) нужд	742	05	03	1720100620	240	215 569,71885	0,00000	205 298,00000
Комплексное благоустройство дворовых территорий	742	05	03	1720101330		6 540,98131	0,00000	0,00000
Иные закупки товаров, работ и услуг для обеспечения государственных (муниципальных) нужд	742	05	03	1720101330	240	6 540,98131	0,00000	0,00000
Организация наружного освещения	742	05	03	1720101480		112 528,26601	104 510,57000	134 039,00000
Иные закупки товаров, работ и услуг для обеспечения государственных (муниципальных) нужд	742	05	03	1720101480	240	112 528,26601	104 510,57000	134 039,00000
Ликвидация несанкционированных навалов мусора	742	05	03	1720101790		60 305,86739	10 000,00000	10 000,00000
Иные закупки товаров, работ и услуг для обеспечения государственных (муниципальных) нужд	742	05	03	1720101790	240	25 000,00000	0,00000	0,00000
Субсидии бюджетным учреждениям	742	05	03	1720101790	610	35 305,86739	10 000,00000	10 000,00000
Модернизация асфальтовых и иных покрытий с дополнительным благоустройством на дворовых территориях	742	05	03	1720101920		112 805,79000	0,00000	0,00000
Иные закупки товаров, работ и услуг для обеспечения государственных (муниципальных) нужд	742	05	03	1720101920	240	112 805,79000	0,00000	0,00000
Модернизация детских игровых площадок, установленных ранее с привлечением средств бюджета Московской области	742	05	03	1720101930		26 317,75084	0,00000	29 443,00000
Иные закупки товаров, работ и услуг для обеспечения государственных (муниципальных) нужд	742	05	03	1720101930	240	26 317,75084	0,00000	29 443,00000
Замена и модернизация детских игровых площадок	742	05	03	1720101940		70 618,20600	0,00000	87 895,00000
Иные закупки товаров, работ и услуг для обеспечения государственных (муниципальных) нужд	742	05	03	1720101940	240	70 618,20600	0,00000	87 895,00000
Расходы на обеспечение деятельности (оказание услуг) муниципальных учреждений в сфере благоустройства (МКУ/МБУ/МАУ)	742	05	03	1720106242		635 706,61441	646 964,00000	447 455,00000
Субсидии бюджетным учреждениям	742	05	03	1720106242	610	635 706,61441	646 964,00000	447 455,00000
Непрограммные расходы	742	05	03	9900000000		2 107,20887	0,00000	0,00000
Оплата исполнительных листов, судебных издержек	742	05	03	9900000080		2 107,20887	0,00000	0,00000
Исполнение судебных актов	742	05	03	9900000080	830	224,38559	0,00000	0,00000
Уплата налогов, сборов и иных платежей	742	05	03	9900000080	850	1 882,82328	0,00000	0,00000
Охрана окружающей среды	742	06				53 578,49000	2 895,09000	3 092,09000
Другие вопросы в области охраны окружающей среды	742	06	05			53 578,49000	2 895,09000	3 092,09000
Муниципальная программа «Экология и окружающая среда»	742	06	05	0700000000		53 578,49000	2 895,09000	3 092,09000
Подпрограмма «Охрана окружающей среды»	742	06	05	0710000000		1 050,00000	978,00000	1 071,00000
Основное мероприятие «Проведение обследований состояния окружающей среды»	742	06	05	0710100000		1 050,00000	978,00000	1 071,00000
Организация мероприятий по охране окружающей среды в границах городского округа	742	06	05	0710100370		1 050,00000	978,00000	1 071,00000
Иные закупки товаров, работ и услуг для обеспечения государственных (муниципальных) нужд	742	06	05	0710100370	240	1 050,00000	978,00000	1 071,00000
Подпрограмма «Развитие водохозяйственного комплекса»	742	06	05	0720000000		1 175,00000	1 095,00000	1 199,00000
Основное мероприятие «Ликвидация последствий засорения водных объектов»	742	06	05	0720300000		1 175,00000	1 095,00000	1 199,00000
Организация мероприятий по устранению загрязнения водных объектов	742	06	05	0720301710		1 175,00000	1 095,00000	1 199,00000
Иные закупки товаров, работ и услуг для обеспечения государственных (муниципальных) нужд	742	06	05	0720301710	240	1 175,00000	1 095,00000	1 199,00000
Подпрограмма «Развитие лесного хозяйства»	742	06	05	0740000000		50 955,49000	822,09000	822,09000
Основное мероприятие «Осуществление отдельных полномочий в области лесных отношений»	742	06	05	0740100000		50 955,49000	822,09000	822,09000
Обеспечение переданных государственных полномочий Московской области по организации деятельности по сбору (в том числе раздельному сбору) отходов на лесных участках в составе земель лесного фонда, не предоставленных гражданам и юридическим лицам, а также по транспортированию, обработке и утилизации таких отходов	742	06	05	0740162050		50 955,49000	822,09000	822,09000
Иные закупки товаров, работ и услуг для обеспечения государственных (муниципальных) нужд	742	06	05	0740162050	240	50 955,49000	822,09000	822,09000
Подпрограмма «Ликвидация накопленного вреда окружающей среде»	742	06	05	0750000000		398,00000	0,00000	0,00000
Основное мероприятие «Финансовое обеспечение расходов, направленных на осуществление полномочий в области обращения с отходами»	742	06	05	0750100000		398,00000	0,00000	0,00000
Ликвидация несанкционированных свалок в границах городского округа	742	06	05	0750101460		398,00000	0,00000	0,00000
Иные закупки товаров, работ и услуг для обеспечения государственных (муниципальных) нужд	742	06	05	0750101460	240	398,00000	0,00000	0,00000
Комитет по делам молодежи Администрации Городского округа Подольск	745					434 097,64167	352 260,70000	349 964,40000
Образование	745	07				422 394,88152	328 943,45000	336 215,47000
Молодежная политика	745	07	07			408 565,48060	316 106,45000	323 378,47000
Муниципальная программа «Социальная защита населения»	745	07	07	0400000000		62 193,79167	40 196,70000	40 346,70000
Подпрограмма «Социальная поддержка граждан»	745	07	07	0410000000		22 860,98000	0,00000	0,00000
Основное мероприятие «Оказание социальной поддержки гражданам Российской Федерации, иностранным гражданам и лицам без гражданства, постоянно проживающим на территориях Украины, Донецкой Народной Республики, Луганской Народной Республики, Запорожской области, Херсонской области, вынужденно покинувшим жилые помещения и находящимся в пунктах временного размещения и питания»	745	07	07	0412200000		22 860,98000	0,00000	0,00000
Возмещение расходов, понесенных бюджетами субъектов Российской Федерации, местными бюджетами на размещение и питание граждан Российской Федерации, иностранных граждан и лиц без гражданства, постоянно проживающих на территории Украины, а также на территориях субъектов Российской Федерации, на которых введены максимальный и средний уровни реагирования, вынужденно покинувших жилые помещения и находившихся в пунктах временного размещения и питания на территории Российской Федерации, за счет средств резервного фонда Правительства Российской Федерации	745	07	07	0412256940		22 860,98000	0,00000	0,00000
Субсидии бюджетным учреждениям	745	07	07	0412256940	610	22 860,98000	0,00000	0,00000
Подпрограмма «Развитие системы отдыха и оздоровления детей»	745	07	07	0420000000		39 332,81167	40 196,70000	40 346,70000
Основное мероприятие «Мероприятия по организации отдыха детей в каникулярное время»	745	07	07	0420300000		39 332,81167	40 196,70000	40 346,70000

Мероприятия по организации отдыха детей в каникулярное время	745	07	07	04203S2190		39 332,81167	40 196,70000	40 346,70000
Иные закупки товаров, работ и услуг для обеспечения государственных (муниципальных) нужд	745	07	07	04203S2190	240	14 569,12377	15 500,00000	15 650,00000
Социальные выплаты гражданам, кроме публичных нормативных социальных выплат	745	07	07	04203S2190	320	32,62500	158,09200	158,09200
Субсидии бюджетным учреждениям	745	07	07	04203S2190	610	24 731,06290	24 538,60800	24 538,60800
Муниципальная программа «Развитие институтов гражданского общества, повышение эффективности местного самоуправления и реализации молодежной политики»	745	07	07	1300000000		276 469,68893	275 909,75000	283 031,77000
Подпрограмма «Эффективное местное самоуправление»	745	07	07	1330000000		560,00000	0,00000	0,00000
Основное мероприятие «Практики инициативного бюджетирования»	745	07	07	1330200000		560,00000	0,00000	0,00000
Реализация на территориях муниципальных образований проектов граждан, сформированных в рамках практик инициативного бюджетирования (Приобретение сенсорной комнаты в помещении муниципального учреждения центр социально-психологической помощи молодежи «Юность» по адресу: Московская область, Городской округ Подольск, город Подольск, ул. Плещеевская, д. 42, корп. 1, пом.028)	745	07	07	13302S305A		560,00000	0,00000	0,00000
Субсидии бюджетным учреждениям	745	07	07	13302S305A	610	560,00000	0,00000	0,00000
Подпрограмма «Молодежь Подмосковья»	745	07	07	1340000000		13 931,78088	13 028,00000	16 175,00000
Основное мероприятие «Вовлечение молодежи в общественную жизнь»	745	07	07	1340100000		13 931,78088	13 028,00000	16 175,00000
Организация и осуществление мероприятий по работе с детьми и молодежью в городском округе	745	07	07	1340100770		13 931,78088	13 028,00000	16 175,00000
Иные закупки товаров, работ и услуг для обеспечения государственных (муниципальных) нужд	745	07	07	1340100770	240	12 576,04488	11 672,26400	14 819,26400
Премии и гранты	745	07	07	1340100770	350	1 355,73600	1 355,73600	1 355,73600
Обеспечивающая подпрограмма	745	07	07	1360000000		261 977,90805	262 881,75000	266 856,77000
Основное мероприятие «Создание условий для реализации полномочий органов местного самоуправления»	745	07	07	1360100000		261 977,90805	262 881,75000	266 856,77000
Расходы на обеспечение деятельности (оказание услуг) муниципальных учреждений в сфере молодежной политики	745	07	07	1360106020		261 977,90805	262 881,75000	266 856,77000
Субсидии бюджетным учреждениям	745	07	07	1360106020	610	261 977,90805	262 881,75000	266 856,77000
Непрограммные расходы	745	07	07	9900000000		69 902,00000	0,00000	0,00000
Расходы за счет средств резервного фонда Правительства Московской области	745	07	07	9900007710		69 902,00000	0,00000	0,00000
Субсидии бюджетным учреждениям	745	07	07	9900007710	610	69 902,00000	0,00000	0,00000
Другие вопросы в области образования	745	07	09			13 829,40092	12 837,00000	12 837,00000
Муниципальная программа «Управление имуществом и муниципальными финансами»	745	07	09	1200000000		0,00000	25,00000	25,00000
Обеспечивающая подпрограмма	745	07	09	1250000000		0,00000	25,00000	25,00000
Основное мероприятие «Мероприятия, реализуемые в целях создания условий для реализации полномочий органов местного самоуправления»	745	07	09	1250300000		0,00000	25,00000	25,00000
Организация профессионального образования и дополнительного профессионального образования выборных должностных лиц местного самоуправления, членов выборных органов местного самоуправления, депутатов представительных органов муниципальных образований, муниципальных служащих и работников муниципальных учреждений, организация подготовки кадров для муниципальной службы	745	07	09	1250300830		0,00000	25,00000	25,00000
Иные закупки товаров, работ и услуг для обеспечения государственных (муниципальных) нужд	745	07	09	1250300830	240	0,00000	25,00000	25,00000
Муниципальная программа «Развитие институтов гражданского общества, повышение эффективности местного самоуправления и реализации молодежной политики»	745	07	09	1300000000		13 829,40092	12 812,00000	12 812,00000
Обеспечивающая подпрограмма	745	07	09	1360000000		13 829,40092	12 812,00000	12 812,00000
Основное мероприятие «Создание условий для реализации полномочий органов местного самоуправления»	745	07	09	1360100000		13 829,40092	12 812,00000	12 812,00000
Обеспечение деятельности органов местного самоуправления	745	07	09	1360100130		13 829,40092	12 812,00000	12 812,00000
Расходы на выплаты персоналу государственных (муниципальных) органов	745	07	09	1360100130	120	13 637,00000	12 287,00000	12 287,00000
Иные закупки товаров, работ и услуг для обеспечения государственных (муниципальных) нужд	745	07	09	1360100130	240	192,40092	525,00000	525,00000
Социальная политика	745	10				11 702,76015	23 317,25000	13 748,93000
Охрана семьи и детства	745	10	04			11 702,76015	23 317,25000	13 748,93000
Муниципальная программа «Жилище»	745	10	04	0900000000		11 702,76015	23 317,25000	13 748,93000
Подпрограмма «Обеспечение жильем молодых семей»	745	10	04	0920000000		11 702,76015	23 317,25000	13 748,93000
Основное мероприятие «Оказание государственной поддержки молодым семьям в виде социальных выплат на приобретение жилого помещения или создание объекта индивидуального жилищного строительства»	745	10	04	0920100000		11 702,76015	23 317,25000	13 748,93000
Реализация мероприятий по обеспечению жильем молодых семей за счет средств местного бюджета	745	10	04	0920174970		303,21000	510,25000	303,23000
Социальные выплаты гражданам, кроме публичных нормативных социальных выплат	745	10	04	0920174970	320	303,21000	510,25000	303,23000
Реализация мероприятий по обеспечению жильем молодых семей	745	10	04	09201L4970		11 399,55015	22 807,00000	13 445,70000
Социальные выплаты гражданам, кроме публичных нормативных социальных выплат	745	10	04	09201L4970	320	11 399,55015	22 807,00000	13 445,70000
Контрольно-счетная палата Городского округа Подольск	746					20 727,00000	21 091,00000	21 091,00000
Общегосударственные вопросы	746	01				20 727,00000	21 091,00000	21 091,00000
Обеспечение деятельности финансовых, налоговых и таможенных органов и органов финансового (финансово-бюджетного) надзора	746	01	06			20 727,00000	21 091,00000	21 091,00000
Руководство и управление в сфере установленных функций органов местного самоуправления	746	01	06	9500000000		20 727,00000	21 091,00000	21 091,00000
Обеспечение деятельности контрольно-счетной палаты	746	01	06	9500000150		20 727,00000	21 091,00000	21 091,00000
Расходы на выплаты персоналу государственных (муниципальных) органов	746	01	06	9500000150	120	19 534,82200	19 491,00000	19 491,00000
Иные закупки товаров, работ и услуг для обеспечения государственных (муниципальных) нужд	746	01	06	9500000150	240	972,77800	1 550,00000	1 550,00000
Социальные выплаты гражданам, кроме публичных нормативных социальных выплат	746	01	06	9500000150	320	169,40000	0,00000	0,00000
Уплата налогов, сборов и иных платежей	746	01	06	9500000150	850	50,00000	50,00000	50,00000
Комитет по финансам и налоговой политике Администрации Городского округа Подольск	770					489 458,51600	314 082,94000	312 798,00000
Общегосударственные вопросы	770	01				489 458,51600	314 082,94000	312 798,00000
Обеспечение деятельности финансовых, налоговых и таможенных органов и органов финансового (финансово-бюджетного) надзора	770	01	06			61 049,00000	59 049,00000	59 049,00000
Муниципальная программа «Управление имуществом и муниципальными финансами»	770	01	06	1200000000		61 049,00000	59 049,00000	59 049,00000
Обеспечивающая подпрограмма	770	01	06	1250000000		61 049,00000	59 049,00000	59 049,00000
Основное мероприятие «Создание условий для реализации полномочий органов местного самоуправления»	770	01	06	1250100000		60 974,00000	58 974,00000	58 974,00000
Обеспечение деятельности финансового органа	770	01	06	1250100160		60 974,00000	58 974,00000	58 974,00000
Расходы на выплаты персоналу государственных (муниципальных) органов	770	01	06	1250100160	120	55 974,00000	53 974,00000	53 974,00000
Иные закупки товаров, работ и услуг для обеспечения государственных (муниципальных) нужд	770	01	06	1250100160	240	4 930,00000	4 930,00000	4 930,00000
Уплата налогов, сборов и иных платежей	770	01	06	1250100160	850	70,00000	70,00000	70,00000

Основное мероприятие «Мероприятия, реализуемые в целях создания условий для реализации полномочий органов местного самоуправления»	770	01	06	1250300000			75,00000	75,00000	75,00000
Организация профессионального образования и дополнительного профессионального образования выборных должностных лиц местного самоуправления, членов выборных органов местного самоуправления, депутатов представительных органов муниципальных образований, муниципальных служащих и работников муниципальных учреждений, организация подготовки кадров для муниципальной службы	770	01	06	1250300830			75,00000	75,00000	75,00000
Иные закупки товаров, работ и услуг для обеспечения государственных (муниципальных) нужд	770	01	06	1250300830	240		75,00000	75,00000	75,00000
Резервные фонды	770	01	11				1 827,51600	15 000,00000	15 000,00000
Непрограммные расходы	770	01	11	9900000000			1 827,51600	15 000,00000	15 000,00000
Резервный фонд администрации	770	01	11	9900000060			827,51600	10 000,00000	10 000,00000
Резервные средства	770	01	11	9900000060	870		827,51600	10 000,00000	10 000,00000
Резервный фонд на предупреждение и ликвидацию чрезвычайных ситуаций и последствий стихийных бедствий	770	01	11	9900000070			1 000,00000	5 000,00000	5 000,00000
Резервные средства	770	01	11	9900000070	870		1 000,00000	5 000,00000	5 000,00000
Другие общегосударственные вопросы	770	01	13				426 582,00000	240 033,94000	238 749,00000
Муниципальная программа «Образование»	770	01	13	0300000000			5 759,00000	5 759,00000	5 759,00000
Подпрограмма «Общее образование»	770	01	13	0310000000			5 759,00000	5 759,00000	5 759,00000
Основное мероприятие «Финансовое обеспечение деятельности образовательных организаций»	770	01	13	0310100000			5 759,00000	5 759,00000	5 759,00000
Выплата компенсации родительской платы за присмотр и уход за детьми, осваивающими образовательные программы дошкольного образования в организациях Московской области, осуществляющих образовательную деятельность	770	01	13	0310162140			5 759,00000	5 759,00000	5 759,00000
Расходы на выплаты персоналу казенных учреждений	770	01	13	0310162140	110		5 759,00000	5 759,00000	5 759,00000
Муниципальная программа «Управление имуществом и муниципальными финансами»	770	01	13	1200000000			360 823,00000	232 990,00000	232 990,00000
Подпрограмма «Управление муниципальными финансами»	770	01	13	1240000000			69 233,00000	0,00000	0,00000
Основное мероприятие «Создание условий для перехода на единую базу (облачную платформу) ведения бюджетного (бухгалтерского) учета в муниципальных учреждениях в Московской области»	770	01	13	1240400000			69 233,00000	0,00000	0,00000
Переход на единую базу (облачную платформу) ведения бюджетного (бухгалтерского) учета в муниципальных учреждениях в Московской области	770	01	13	12404S0740			69 233,00000	0,00000	0,00000
Иные закупки товаров, работ и услуг для обеспечения государственных (муниципальных) нужд	770	01	13	12404S0740	240		69 233,00000	0,00000	0,00000
Обеспечивающая подпрограмма	770	01	13	1250000000			291 590,00000	232 990,00000	232 990,00000
Основное мероприятие «Создание условий для реализации полномочий органов местного самоуправления»	770	01	13	1250100000			291 590,00000	232 990,00000	232 990,00000
Расходы на обеспечение деятельности (оказание услуг) муниципальных учреждений - централизованная бухгалтерия муниципального образования	770	01	13	1250106070			291 590,00000	232 990,00000	232 990,00000
Расходы на выплаты персоналу казенных учреждений	770	01	13	1250106070	110		281 641,14449	190 536,73600	220 990,00000
Иные закупки товаров, работ и услуг для обеспечения государственных (муниципальных) нужд	770	01	13	1250106070	240		7 948,85551	42 453,26400	12 000,00000
Социальные выплаты гражданам, кроме публичных нормативных социальных выплат	770	01	13	1250106070	320		2 000,00000	0,00000	0,00000
Непрограммные расходы	770	01	13	9900000000			60 000,00000	1 284,94000	0,00000
Средства в целях обеспечения участия Городского округа Подольск в государственных программах Московской области и дальнейшего перераспределения на реализацию муниципальных программ и (или) на непрограммные направления деятельности	770	01	13	9900000101			60 000,00000	1 284,94000	0,00000
Резервные средства	770	01	13	9900000101	870		60 000,00000	1 284,94000	0,00000
Итого						26 154 379,28849	20 972 439,38649	18 765 442,13607	

Приложение 4
к решению Совета депутатов Городского округа Подольск от 26 ноября 2024 года № 69/1
«О внесении изменений в решение Совета депутатов Городского округа Подольск от 26.12.2023 № 51/1 «О Бюджете Городского округа Подольск на 2024 год и на плановый период 2025 и 2026 годов»

«Приложение 4
к решению Совета депутатов Городского округа Подольск от 26.12.2023 № 51/1
«О Бюджете Городского округа Подольск на 2024 год и на плановый период 2025 и 2026 годов»

Распределение бюджетных ассигнований по целевым статьям (муниципальным программам Городского округа Подольск и непрограммным направлениям деятельности), группам и подгруппам видов расходов классификации расходов бюджета Городского округа Подольск на 2024 год и на плановый период 2025 и 2026 годов					
Наименования	ЦСР	ВР	Сумма (тыс. руб.)		
			на 2024 год	на 2025 год	на 2026 год
1	2	3	4	5	6
Муниципальная программа «Здравоохранение»	0100000000		12 211,10000	4 000,00000	4 000,00000
Подпрограмма «Финансовое обеспечение системы организации медицинской помощи»	0150000000		12 211,10000	4 000,00000	4 000,00000
Основное мероприятие «Развитие мер социальной поддержки, премирование медицинских работников»	0150200000		12 211,10000	4 000,00000	4 000,00000
Создание условий для оказания медицинской помощи населению на территории городского округа в соответствии с территориальной программой государственных гарантий бесплатного оказания гражданам медицинской помощи	0150200420		12 211,10000	4 000,00000	4 000,00000
Иные закупки товаров, работ и услуг для обеспечения государственных (муниципальных) нужд	0150200420	240	52,00000	104,16667	40,00000
Социальные выплаты гражданам, кроме публичных нормативных социальных выплат	0150200420	320	12 159,10000	3 895,83333	3 960,00000
Муниципальная программа «Культура и туризм»	0200000000		1 315 893,11149	1 052 706,15683	1 326 134,42684
Подпрограмма «Сохранение, использование, популяризация и государственная охрана объектов культурного наследия (памятников истории и культуры) народов Российской Федерации»	0210000000		5 000,00000	0,00000	0,00000
Основное мероприятие «Сохранение, использование и популяризация объектов культурного наследия, находящихся в собственности муниципального образования»	0210200000		5 000,00000	0,00000	0,00000
Сохранение, использование и популяризация объектов культурного наследия (памятников истории и культуры), находящихся в собственности городского округа	0210200520		850,00000	0,00000	0,00000
Субсидии бюджетным учреждениям	0210200520	610	850,00000	0,00000	0,00000

Основное мероприятие «Организация библиотечного обслуживания населения муниципальными библиотеками Московской области»	0230100000		99 295,56190	55 113,58550	101 634,42552
Расходы на обеспечение деятельности (оказание услуг) муниципальных учреждений - библиотеки	0230106100		90 674,05066	53 179,16000	99 700,00000
Субсидии бюджетным учреждениям	0230106100	610	90 674,05066	53 179,16000	99 700,00000
Государственная поддержка отрасли культуры (модернизация библиотек в части комплектования книжных фондов муниципальных общедоступных библиотек)	02301L5198		1 911,67036	1 934,42550	1 934,42552
Субсидии бюджетным учреждениям	02301L5198	610	1 911,67036	1 934,42550	1 934,42552
Сохранение достигнутого уровня заработной платы отдельных категорий работников муниципальных организаций (учреждений) социальной сферы	02301S0370		6 709,84088	0,00000	0,00000
Субсидии бюджетным учреждениям	02301S0370	610	6 709,84088	0,00000	0,00000
Основное мероприятие «Модернизация (развитие) материально-технической базы, проведение капитального ремонта, текущего ремонта, благоустройство территорий муниципальных библиотек Московской области»	0230200000		2 977,40796	0,00000	0,00000
Проведение капитального ремонта, текущего ремонта и благоустройство территорий муниципальных библиотек	0230200440		2 977,40796	0,00000	0,00000
Субсидии бюджетным учреждениям	0230200440	610	2 977,40796	0,00000	0,00000
Подпрограмма «Развитие профессионального искусства, гастрольно-концертной и культурно-досуговой деятельности, кинематографии»	0240000000		756 519,77095	557 339,72000	747 733,00000
Основное мероприятие «Обеспечение функций театраль-но-концертных учреждений, муниципальных учреждений культуры Московской области»	0240100000		112 251,84547	76 863,00000	123 400,00000
Расходы на обеспечение деятельности (оказание услуг) муниципальных учреждений - театрально-концертные организации	0240106120		112 251,84547	76 863,00000	123 400,00000
Субсидии бюджетным учреждениям	0240106120	610	112 251,84547	76 863,00000	123 400,00000
Основное мероприятие «Обеспечение функций культурно-досуговых учреждений»	0240400000		524 023,40138	463 508,00000	591 933,00000
Расходы на обеспечение деятельности (оказание услуг) муниципальных учреждений - культурно-досуговые учреждения	0240406110		524 023,40138	463 508,00000	591 933,00000
Субсидии бюджетным учреждениям	0240406110	610	524 023,40138	463 508,00000	591 933,00000
Основное мероприятие «Модернизация (развитие) материально-технической базы, проведение капитального ремонта, текущего ремонта, благоустройство территорий муниципальных театрально-концертных и культурно-досуговых учреждений»	0240500000		28 839,55688	0,00000	0,00000
Проведение капитального ремонта, текущего ремонта и благоустройство территорий театрально-концертных учреждений культуры	0240500460		3 566,11421	0,00000	0,00000
Субсидии бюджетным учреждениям	0240500460	610	3 566,11421	0,00000	0,00000
Проведение капитального ремонта, текущего ремонта и благоустройство территорий культурно-досуговых учреждений культуры	0240501310		23 901,72025	0,00000	0,00000
Субсидии бюджетным учреждениям	0240501310	610	23 901,72025	0,00000	0,00000
Выполнение работ по обеспечению пожарной безопасности	0240501590		1 371,72242	0,00000	0,00000
Субсидии бюджетным учреждениям	0240501590	610	1 371,72242	0,00000	0,00000
Основное мероприятие «Создание условий для массового отдыха жителей городского округа в парках культуры и отдыха»	0240600000		31 394,76567	16 500,00000	32 400,00000
Расходы на обеспечение деятельности (оказание услуг) муниципальных учреждений - парк культуры и отдыха	0240606170		31 394,76567	16 500,00000	32 400,00000
Субсидии бюджетным учреждениям	0240606170	610	31 394,76567	16 500,00000	32 400,00000
Основное мероприятие «Обеспечение функций муниципальных учреждений культуры Московской области»	0240700000		46 605,25017	468,72000	0,00000
Сохранение достигнутого уровня заработной платы отдельных категорий работников муниципальных организаций (учреждений) социальной сферы	02407S0370		44 750,12465	0,00000	0,00000
Субсидии бюджетным учреждениям	02407S0370	610	44 750,12465	0,00000	0,00000
Финансовое обеспечение стимулирующих выплат работникам муниципальных культурно-досуговых учреждений в Московской области с высоким уровнем достижений работы в сфере культуры	02407S2570		1 406,16000	468,72000	0,00000
Субсидии бюджетным учреждениям	02407S2570	610	1 406,16000	468,72000	0,00000
Финансовое обеспечение стимулирующих выплат работникам муниципальных учреждений, осуществляющих деятельность по созданию условий для организации досуга населения в парках культуры и отдыха в Московской области	02407S3060		448,96552	0,00000	0,00000
Субсидии бюджетным учреждениям	02407S3060	610	448,96552	0,00000	0,00000
Федеральный проект «Культурная среда»	024A100000		13 338,28471	0,00000	0,00000
Оснащение муниципальных театров, находящихся в городах с численностью населения более 300 тысяч человек	024A155840		13 338,28471	0,00000	0,00000
Субсидии бюджетным учреждениям	024A155840	610	13 338,28471	0,00000	0,00000
Федеральный проект «Творческие люди»	024A200000		66,66667	0,00000	0,00000
Государственная поддержка отрасли культуры (в части поддержки лучших работников сельских учреждений культуры)	024A255196		66,66667	0,00000	0,00000
Премии и гранты	024A255196	350	66,66667	0,00000	0,00000
Подпрограмма «Развитие образования в сфере культуры»	0260000000		298 733,08353	305 004,00000	324 420,00000
Основное мероприятие «Обеспечение функций муниципальных организаций дополнительного образования сферы культуры»	0260100000		279 949,61049	269 660,00000	286 680,00000
Расходы на обеспечение деятельности (оказание услуг) муниципальных организаций дополнительного образования сферы культуры	0260106260		279 949,61049	269 660,00000	286 680,00000
Субсидии бюджетным учреждениям	0260106260	610	279 949,61049	269 660,00000	286 680,00000
Основное мероприятие «Обеспечение современных условий организации образовательного и учебно-производственного процесса»	0260300000		1 429,57304	2 388,00000	0,00000
Проведение капитального ремонта, текущего ремонта организаций дополнительного образования сферы культуры	0260301660		1 429,57304	2 388,00000	0,00000
Субсидии бюджетным учреждениям	0260301660	610	1 429,57304	2 388,00000	0,00000
Основное мероприятие «Финансовое обеспечение организаций дополнительного образования сферы культуры Московской области»	0260500000		17 353,90000	0,00000	0,00000
Сохранение достигнутого уровня заработной платы отдельных категорий работников муниципальных организаций (учреждений) социальной сферы	02605S0370		12 188,00000	0,00000	0,00000
Субсидии бюджетным учреждениям	02605S0370	610	12 188,00000	0,00000	0,00000
Финансовое обеспечение стимулирующих выплат работникам организаций дополнительного образования сферы культуры Московской области с высоким уровнем достижений работы педагогического коллектива по дополнительному образованию в сфере культуры	02605S2520		5 165,90000	0,00000	0,00000
Субсидии бюджетным учреждениям	02605S2520	610	5 165,90000	0,00000	0,00000
Федеральный проект «Культурная среда»	026A100000		0,00000	32 956,00000	37 740,00000
Приобретение музыкальных инструментов для муниципальных организаций дополнительного образования в сфере культуры	026A1S0480		0,00000	32 956,00000	37 740,00000
Субсидии бюджетным учреждениям	026A1S0480	610	0,00000	32 956,00000	37 740,00000
Подпрограмма «Развитие туризма»	0270000000		705,55712	900,00000	1 000,00000
Основное мероприятие «Развитие рынка туристских услуг, развитие внутреннего и въездного туризма»	0270100000		705,55712	900,00000	1 000,00000
Создание условий для развития туризма	0270100860		705,55712	900,00000	1 000,00000
Субсидии бюджетным учреждениям	0270100860	610	705,55712	900,00000	1 000,00000
Обеспечивающая подпрограмма	0280000000		57 989,60673	39 548,85133	47 247,00132
Основное мероприятие «Создание условий для реализации полномочий органов местного самоуправления»	0280100000		57 989,60673	39 548,85133	47 247,00132
Обеспечение деятельности органов местного самоуправления	0280100130		16 069,59568	14 447,00000	14 447,00000
Расходы на выплаты персоналу государственных (муниципальных) органов	0280100130	120	15 756,57953	13 398,00000	13 398,00000
Иные закупки товаров, работ и услуг для обеспечения государственных (муниципальных) нужд	0280100130	240	313,01615	1 049,00000	1 049,00000
Мероприятия в сфере культуры	0280100500		41 920,01105	25 101,85133	32 800,00132
Иные закупки товаров, работ и услуг для обеспечения государственных (муниципальных) нужд	0280100500	240	41 185,01105	25 101,85133	32 800,00132
Премии и гранты	0280100500	350	735,00000	0,00000	0,00000
Муниципальная программа «Образование»	0300000000		8 599 207,90399	8 164 313,70788	8 286 184,20512
Подпрограмма «Общее образование»	0310000000		8 261 032,85527	7 877 741,70788	7 993 650,20512
Основное мероприятие «Финансовое обеспечение деятельности образовательных организаций»	0310100000		7 662 481,72016	7 395 655,55000	7 628 964,00000
Обеспечение подвоза обучающихся к месту обучения в муниципальные общеобразовательные организации	0310102270		30 123,31020	25 000,00000	25 000,00000
Иные закупки товаров, работ и услуг для обеспечения государственных (муниципальных) нужд	0310102270	240	5 029,90000	3 032,40000	3 032,40000
Субсидии бюджетным учреждениям	0310102270	610	25 093,41020	21 967,60000	21 967,60000
Расходы на обеспечение деятельности (оказание услуг) муниципальных учреждений - дошкольные образовательные организации	0310106040		650,72036	0,00000	0,00000

Иные закупки товаров, работ и услуг для обеспечения государственных (муниципальных) нужд	0310106040	240	650,72036	0,00000	0,00000
Расходы на обеспечение деятельности (оказание услуг) муниципальных учреждений - общеобразовательные организации, оказывающие услуги дошкольного, начального общего, основного общего, среднего общего образования	0310106050		1 269 195,96960	1 108 063,55000	1 341 372,00000
Иные закупки товаров, работ и услуг для обеспечения государственных (муниципальных) нужд	0310106050	240	90,05302	0,00000	0,00000
Субсидии бюджетным учреждениям	0310106050	610	1 269 105,91658	1 108 063,55000	1 341 372,00000
Финансовое обеспечение государственных гарантий реализации прав на получение общедоступного и бесплатного дошкольного образования в муниципальных дошкольных образовательных организациях, общедоступного и бесплатного дошкольного, начального общего, основного общего, среднего общего образования в муниципальных общеобразовательных организациях, обеспечение дополнительного образования детей в муниципальных общеобразовательных организациях, включая расходы на оплату труда, приобретение учебников и учебных пособий, средств обучения, игр, игрушек (за исключением расходов на содержание зданий и оплату коммунальных услуг)	0310162010		5 986 110,00000	5 896 920,00000	5 896 920,00000
Субсидии бюджетным учреждениям	0310162010	610	5 986 110,00000	5 896 920,00000	5 896 920,00000
Финансовое обеспечение получения дошкольного образования в частных дошкольных образовательных организациях, дошкольного, начального общего, основного общего, среднего общего образования в частных общеобразовательных организациях, осуществляющих образовательную деятельность по имеющим государственную аккредитацию основным общеобразовательным программам, включая расходы на оплату труда, приобретение учебников и учебных пособий, средств обучения, игр, игрушек (за исключением расходов на содержание зданий и оплату коммунальных услуг)	0310162020		95 563,00000	93 842,00000	93 842,00000
Субсидии некоммерческим организациям (за исключением государственных (муниципальных) учреждений, государственных корпораций (компаний), публично-правовых компаний)	0310162020	630	95 563,00000	93 842,00000	93 842,00000
Выплата компенсации родительской платы за присмотр и уход за детьми, осваивающими образовательные программы дошкольного образования в организациях Московской области, осуществляющих образовательную деятельность	0310162140		124 829,00000	124 829,00000	124 829,00000
Расходы на выплаты персоналу казенных учреждений	0310162140	110	5 759,00000	5 759,00000	5 759,00000
Иные закупки товаров, работ и услуг для обеспечения государственных (муниципальных) нужд	0310162140	240	1 179,00000	1 179,00000	1 179,00000
Публичные нормативные социальные выплаты гражданам	0310162140	310	117 891,00000	117 891,00000	117 891,00000
Выплата пособия педагогическим работникам муниципальных дошкольных и общеобразовательных организаций - молодым специалистам	0310163180		11 150,00000	11 150,00000	11 150,00000
Субсидии бюджетным учреждениям	0310163180	610	11 150,00000	11 150,00000	11 150,00000
Обеспечение выплат ежемесячного денежного вознаграждения советникам директоров по воспитанию и взаимодействию с детскими общественными объединениями государственных общеобразовательных организаций, профессиональных образовательных организаций субъектов Российской Федерации, г. Байконура и федеральной территории «Сириус», муниципальных общеобразовательных организаций и профессиональных образовательных организаций	03101L0500		1 119,72000	0,00000	0,00000
Субсидии бюджетным учреждениям	03101L0500	610	1 119,72000	0,00000	0,00000
Ежемесячное денежное вознаграждение за классное руководство педагогическим работникам государственных и муниципальных образовательных организаций, реализующих образовательные программы начального общего образования, образовательные программы основного общего образования, образовательные программы среднего общего образования (Финансовое обеспечение государственных гарантий реализации прав на получение общедоступного и бесплатного дошкольного образования в муниципальных дошкольных образовательных организациях, общедоступного и бесплатного дошкольного, начального общего, основного общего, среднего общего образования в муниципальных общеобразовательных организациях, обеспечение дополнительного образования детей в муниципальных общеобразовательных организациях, включая расходы на оплату труда, приобретение учебников и учебных пособий, средств обучения, игр, игрушек (за исключением расходов на содержание зданий и оплату коммунальных услуг)	03101R3031		143 740,00000	135 851,00000	135 851,00000
Субсидии бюджетным учреждениям	03101R3031	610	143 740,00000	135 851,00000	135 851,00000
Основное мероприятие «Реализация федеральных государственных образовательных стандартов общего образования, в том числе мероприятий по нормативному правовому и методическому сопровождению, обновлению содержания и технологий образования»	0310200000		516 224,93006	412 270,15788	290 930,80512
Обеспечение питанием отдельных категорий обучающихся по очной форме обучения в частных общеобразовательных организациях, осуществляющих образовательную деятельность по имеющим государственную аккредитацию основным общеобразовательным программам	0310262090		2 313,00000	2 313,00000	2 313,00000
Субсидии некоммерческим организациям (за исключением государственных (муниципальных) учреждений, государственных корпораций (компаний), публично-правовых компаний)	0310262090	630	2 313,00000	2 313,00000	2 313,00000
Организация питания обучающихся, получающих основное и среднее общее образование, и отдельных категорий обучающихся, получающих начальное общее образование, в муниципальных общеобразовательных организациях за счет средств местного бюджета	0310272870		59 067,14720	118 368,13000	0,00000
Иные закупки товаров, работ и услуг для обеспечения государственных (муниципальных) нужд	0310272870	240	59 067,14720	118 368,13000	0,00000
Организация бесплатного горячего питания обучающихся, получающих начальное общее образование в муниципальных образовательных организациях	03102L3040		269 969,78286	285 969,02788	282 757,80512
Иные закупки товаров, работ и услуг для обеспечения государственных (муниципальных) нужд	03102L3040	240	269 969,78286	285 969,02788	282 757,80512
Приобретение автобусов для доставки обучающихся в общеобразовательные организации, расположенные в сельских населенных пунктах	03102S2260		5 245,00000	5 620,00000	5 860,00000
Субсидии бюджетным учреждениям	03102S2260	610	5 245,00000	5 620,00000	5 860,00000
Организация питания обучающихся, получающих основное и среднее общее образование, и отдельных категорий обучающихся, получающих начальное общее образование, в муниципальных общеобразовательных организациях	03102S2870		166 858,00000	0,00000	0,00000
Иные закупки товаров, работ и услуг для обеспечения государственных (муниципальных) нужд	03102S2870	240	159 722,67297	0,00000	0,00000
Субсидии бюджетным учреждениям	03102S2870	610	7 135,32703	0,00000	0,00000
Финансовое обеспечение расходов в связи с освобождением семей отдельных категорий граждан от платы, взимаемой за присмотр и уход за ребенком в муниципальных образовательных организациях в Московской области, реализующих программы дошкольного образования	03102S2970		12 772,00000	0,00000	0,00000
Субсидии бюджетным учреждениям	03102S2970	610	12 772,00000	0,00000	0,00000
Основное мероприятие «Обеспечение и проведение государственной итоговой аттестации обучающихся, освоивших образовательные программы основного общего и среднего общего образования, в том числе в форме единого государственного экзамена»	0310400000		24 095,00000	21 842,00000	21 842,00000
Выплата компенсаций работникам, привлекаемым к проведению в Московской области государственной итоговой аттестации обучающихся, освоивших образовательные программы основного общего и среднего общего образования, за работу по подготовке и проведению государственной итоговой аттестации	0310463190		24 095,00000	21 842,00000	21 842,00000
Иные закупки товаров, работ и услуг для обеспечения государственных (муниципальных) нужд	0310463190	240	27,19494	0,00000	0,00000
Субсидии бюджетным учреждениям	0310463190	610	24 067,80506	21 842,00000	21 842,00000
Федеральный проект «Современная школа»	031E100000		12 234,20505	0,00000	0,00000
Оснащение (обновление материально-технической базы) оборудованием, средствами обучения и воспитания общеобразовательных организаций, в том числе осуществляющих образовательную деятельность по адаптированным основным общеобразовательным программам (Создание и обеспечение функционирования центров образования естественно-научной и технологической направленностей в общеобразовательных организациях, расположенных в сельской местности и малых городах)	031E151721		4 538,07457	0,00000	0,00000
Иные закупки товаров, работ и услуг для обеспечения государственных (муниципальных) нужд	031E151721	240	4 538,07457	0,00000	0,00000
Оснащение (обновление материально-технической базы) оборудованием, средствами обучения и воспитания общеобразовательных организаций, в том числе осуществляющих образовательную деятельность по адаптированным основным общеобразовательным программам (Обновление материально-технической базы в организациях, осуществляющих образовательную деятельность, исключительно по адаптированным основным общеобразовательным программам)	031E151722		7 696,13048	0,00000	0,00000
Иные закупки товаров, работ и услуг для обеспечения государственных (муниципальных) нужд	031E151722	240	7 696,13048	0,00000	0,00000
Федеральный проект «Патриотическое воспитание граждан Российской Федерации»	031EB00000		18 846,00000	18 846,00000	22 785,40000

Проведение мероприятий по обеспечению деятельности советников директора по воспитанию и взаимодействию с детскими общественными объединениями в общеобразовательных организациях (Финансовое обеспечение государственных гарантий реализации прав на получение общедоступного и бесплатного дошкольного образования в муниципальных дошкольных образовательных организациях, общедоступного и бесплатного дошкольного, начального общего, основного общего, среднего общего образования в муниципальных общеобразовательных организациях, обеспечение дополнительного образования детей в муниципальных общеобразовательных организациях, включая расходы на оплату труда, приобретение учебников и учебных пособий, средств обучения, игр, игрушек (за исключением расходов на содержание зданий и оплату коммунальных услуг)	031EB51791	18 846,00000	18 846,00000	22 785,40000
Субсидии бюджетным учреждениям	031EB51791	610	18 846,00000	22 785,40000
Федеральный проект «Содействие занятости»	031P200000	27 151,00000	29 128,00000	29 128,00000
Государственная поддержка частных дошкольных образовательных организаций, частных общеобразовательных организаций и индивидуальных предпринимателей, осуществляющих образовательную деятельность по основным общеобразовательным программам дошкольного образования, с целью возмещения расходов на присмотр и уход, содержание имущества и арендную плату за использование помещений	031P2S2330	27 151,00000	29 128,00000	29 128,00000
Субсидии некоммерческим организациям (за исключением государственных (муниципальных) учреждений, государственных корпораций (компаний), публично-правовых компаний)	031P2S2330	630	27 151,00000	29 128,00000
Подпрограмма «Дополнительное образование, воспитание и психолого-социальное сопровождение детей»	0320000000	139 596,48887	105 227,00000	109 204,00000
Основное мероприятие «Финансовое обеспечение деятельности организаций дополнительного образования»	0320200000	70 331,51816	67 952,00000	68 004,00000
Расходы на обеспечение деятельности (оказание услуг) муниципальных учреждений - организации дополнительного образования	0320206060	70 331,51816	67 952,00000	68 004,00000
Субсидии бюджетным учреждениям	0320206060	610	70 331,51816	67 952,00000
Основное мероприятие «Обеспечение развития инновационной инфраструктуры общего образования»	0320300000	3 052,00000	0,00000	0,00000
Предоставление детям отдельных категорий граждан права бесплатного посещения занятий по дополнительным образовательным программам, реализуемым на платной основе в муниципальных образовательных организациях	03203S2980	3 052,00000	0,00000	0,00000
Субсидии бюджетным учреждениям	03203S2980	610	3 052,00000	0,00000
Основное мероприятие «Обеспечение функционирования модели персонализированного финансирования дополнительного образования детей»	0320400000	58 610,00717	37 275,00000	41 200,00000
Внедрение и обеспечение функционирования модели персонализированного финансирования дополнительного образования детей	0320400940	58 610,00717	37 275,00000	41 200,00000
Субсидии бюджетным учреждениям	0320400940	610	58 071,12496	32 775,00000
Субсидии автономным учреждениям	0320400940	620	0,00000	1 500,00000
Субсидии некоммерческим организациям (за исключением государственных (муниципальных) учреждений, государственных корпораций (компаний), публично-правовых компаний)	0320400940	630	538,88221	1 500,00000
Субсидии юридическим лицам (кроме некоммерческих организаций), индивидуальным предпринимателям, физическим лицам - производителям товаров, работ, услуг	0320400940	810	0,00000	1 500,00000
Федеральный проект «Успех каждого ребенка»	032E200000	7 602,96354	0,00000	0,00000
Оснащение (обновление материально-технической базы) оборудованием, средствами обучения и воспитания образовательных организаций различных типов для реализации дополнительных общеразвивающих программ, для создания информационных систем в образовательных организациях	032E251710	7 602,96354	0,00000	0,00000
Иные закупки товаров, работ и услуг для обеспечения государственных (муниципальных) нужд	032E251710	240	7 602,96354	0,00000
Обеспечивающая подпрограмма	0340000000	198 578,55985	181 345,00000	183 330,00000
Основное мероприятие «Создание условий для реализации полномочий органов местного самоуправления»	0340100000	198 578,55985	181 345,00000	183 330,00000
Обеспечение деятельности органов местного самоуправления	0340100130	37 568,99224	34 545,00000	34 790,00000
Расходы на выплаты персоналу государственных (муниципальных) органов	0340100130	120	35 052,99224	32 200,00000
Иные закупки товаров, работ и услуг для обеспечения государственных (муниципальных) нужд	0340100130	240	2 516,00000	2 345,00000
Мероприятия в сфере образования	0340100950	14 986,34211	16 800,00000	18 540,00000
Иные закупки товаров, работ и услуг для обеспечения государственных (муниципальных) нужд	0340100950	240	7 825,75000	7 260,00000
Стипендии	0340100950	340	1 110,00000	2 000,00000
Премии и гранты	0340100950	350	5 628,55150	5 500,00000
Иные выплаты населению	0340100950	360	422,04061	2 040,00000
Обеспечение деятельности прочих учреждений образования	0340106080	146 023,22550	130 000,00000	130 000,00000
Субсидии бюджетным учреждениям	0340106080	610	146 023,22550	130 000,00000
Муниципальная программа «Социальная защита населения»	0400000000	251 290,47236	133 293,32721	203 865,00949
Подпрограмма «Социальная поддержка граждан»	0410000000	146 191,70327	28 915,32721	99 200,00949
Основное мероприятие «Социальная поддержка отдельных категорий граждан и почетных граждан Московской области»	0410900000	73 745,46369	19 596,32721	51 000,00949
Оказание мер социальной поддержки и социальной помощи гражданам	0410900920	73 745,46369	19 596,32721	51 000,00949
Иные закупки товаров, работ и услуг для обеспечения государственных (муниципальных) нужд	0410900920	240	571,44042	1 870,00000
Публичные нормативные социальные выплаты гражданам	0410900920	310	73 174,02327	17 726,32721
Основное мероприятие «Проведение социально значимых мероприятий»	0411000000	11 505,55958	9 319,00000	10 200,00000
Иные расходы в области социальной политики	0411000930	11 505,55958	9 319,00000	10 200,00000
Иные закупки товаров, работ и услуг для обеспечения государственных (муниципальных) нужд	0411000930	240	5 005,55958	3 500,00000
Публичные нормативные социальные выплаты гражданам	0411000930	310	6 500,00000	5 819,00000
Основное мероприятие «Предоставление государственных гарантий муниципальным служащим, поощрение за муниципальную службу»	0411500000	38 079,70000	0,00000	38 000,00000
Предоставление доплаты за выслугу лет к трудовой пенсии муниципальным служащим за счет средств местного бюджета	0411500840	38 079,70000	0,00000	38 000,00000
Социальные выплаты гражданам, кроме публичных нормативных социальных выплат	0411500840	320	38 079,70000	0,00000
Основное мероприятие «Оказание социальной поддержки гражданам Российской Федерации, иностранным гражданам и лицам без гражданства, постоянно проживающим на территориях Украины, Донецкой Народной Республики, Луганской Народной Республики, Запорожской области, Херсонской области, вынужденно покинувшим жилые помещения и находящимся в пунктах временного размещения и питания»	0412200000	22 860,98000	0,00000	0,00000
Возмещение расходов, понесенных бюджетами субъектов Российской Федерации, местными бюджетами на размещение и питание граждан Российской Федерации, иностранных граждан и лиц без гражданства, постоянно проживающих на территории Украины, а также на территориях субъектов Российской Федерации, на которых введены максимальный и средний уровни реагирования, вынужденно покинувших жилые помещения и находившихся в пунктах временного размещения и питания на территории Российской Федерации, за счет средств резервного фонда Правительства Российской Федерации	0412256940	22 860,98000	0,00000	0,00000
Субсидии бюджетным учреждениям	0412256940	610	22 860,98000	0,00000
Подпрограмма « Развитие системы отдыха и оздоровления детей»	0420000000	79 080,00000	80 434,00000	80 608,00000
Основное мероприятие «Мероприятия по организации отдыха детей в каникулярное время»	0420300000	79 080,00000	80 434,00000	80 608,00000
Мероприятия по организации отдыха детей в каникулярное время	04203S2190	79 080,00000	80 434,00000	80 608,00000
Иные закупки товаров, работ и услуг для обеспечения государственных (муниципальных) нужд	04203S2190	240	14 649,12377	15 550,00000
Социальные выплаты гражданам, кроме публичных нормативных социальных выплат	04203S2190	320	32,62500	158,09200
Субсидии бюджетным учреждениям	04203S2190	610	64 398,25123	64 725,90800
Обеспечивающая подпрограмма	0450000000	24 018,76909	21 944,00000	22 057,00000
Основное мероприятие «Иные мероприятия, реализуемые в целях создания условий для реализации полномочий органов государственной власти Московской области и государственных органов Московской области»	0450300000	24 018,76909	21 944,00000	22 057,00000
Обеспечение переданного государственного полномочия Московской области по созданию комиссий по делам несовершеннолетних и защите их прав муниципальных образований Московской области	0450360680	21 802,00000	21 944,00000	22 057,00000
Расходы на выплаты персоналу государственных (муниципальных) органов	0450360680	120	19 901,00000	20 031,00000

Иные закупки товаров, работ и услуг для обеспечения государственных (муниципальных) нужд	0450360680	240	1 901,00000	1 913,00000	1 922,00000
Обеспечение переданного государственного полномочия Московской области по созданию комиссий по делам несовершеннолетних и защите их прав муниципальных образований Московской области за счет средств местного бюджета	0450370680		2 216,76909	0,00000	0,00000
Расходы на выплаты персоналу государственных (муниципальных) органов	0450370680	120	2 216,76909	0,00000	0,00000
Подпрограмма «Развитие и поддержка социально ориентированных некоммерческих организаций»	0460000000		2 000,00000	2 000,00000	2 000,00000
Основное мероприятие «Развитие негосударственного сектора социального обслуживания»	0460100000		2 000,00000	2 000,00000	2 000,00000
Оказание поддержки социально ориентированным некоммерческим организациям	0460100760		2 000,00000	2 000,00000	2 000,00000
Субсидии некоммерческим организациям (за исключением государственных (муниципальных) учреждений, государственных корпораций (компаний), публично-правовых компаний)	0460100760	630	2 000,00000	2 000,00000	2 000,00000
Муниципальная программа «Спорт»	0500000000	815 387,85000	842 887,45000	1 024 548,56000	
Подпрограмма «Развитие физической культуры и спорта»	0510000000		344 200,43325	384 804,20100	539 377,00800
Основное мероприятие «Обеспечение условий для развития на территории городского округа физической культуры, школьного спорта и массового спорта»	0510100000		344 200,43325	294 829,33100	332 480,44800
Организация и проведение официальных физкультурно-оздоровительных и спортивных мероприятий	0510100570		29 865,52265	28 723,90000	28 723,90000
Расходы на выплаты персоналу казенных учреждений	0510100570	110	5 000,00000	4 000,00000	4 000,00000
Иные закупки товаров, работ и услуг для обеспечения государственных (муниципальных) нужд	0510100570	240	23 800,52265	23 658,90000	23 658,90000
Премии и гранты	0510100570	350	1 065,00000	1 065,00000	1 065,00000
Расходы на обеспечение деятельности (оказание услуг) муниципальных учреждений в сфере физической культуры и спорта	0510106140		314 334,91060	266 105,43100	303 756,54800
Субсидии бюджетным учреждениям	0510106140	610	314 334,91060	266 105,43100	303 756,54800
Основное мероприятие «Создание условий для занятий физической культурой и спортом»	0510200000		0,00000	0,00000	206 896,56000
Закупка и монтаж оборудования для создания «умных» спортивных площадок	05102L7530		0,00000	0,00000	206 896,56000
Субсидии бюджетным учреждениям	05102L7530	610	0,00000	0,00000	206 896,56000
Федеральный проект «Спорт-норма жизни»	051P500000		0,00000	89 974,87000	0,00000
Подготовка основания, приобретение и установка плоскостных спортивных сооружений	051P5S2610		0,00000	89 974,87000	0,00000
Субсидии бюджетным учреждениям	051P5S2610	610	0,00000	89 974,87000	0,00000
Подпрограмма «Подготовка спортивного резерва»	0520000000		454 783,29908	443 516,24900	470 604,55200
Основное мероприятие «Подготовка спортивных сборных команд»	0520100000		440 701,57908	441 188,84900	470 604,55200
Расходы на обеспечение деятельности (оказание услуг) муниципальных учреждений по подготовке спортивных сборных команд и спортивного резерва	0520106150		440 701,57908	441 188,84900	470 604,55200
Субсидии бюджетным учреждениям	0520106150	610	440 701,57908	441 188,84900	470 604,55200
Основное мероприятие «Подготовка спортивного резерва учреждениями, реализующими дополнительные образовательные программы спортивной подготовки»	0520200000		8 447,56000	2 327,40000	0,00000
Обеспечение стимулирующих выплат отдельным категориям работников организаций дополнительного образования сферы физической культуры и спорта в Московской области по результатам оценки качества деятельности руководителей муниципальных учреждений, реализующих дополнительные образовательные программы спортивной подготовки в Московской области	05202S0810		1 163,70000	2 327,40000	0,00000
Субсидии бюджетным учреждениям	05202S0810	610	1 163,70000	2 327,40000	0,00000
Укрепление материально-технической базы организаций дополнительного образования сферы физической культуры и спорта в Московской области с высоким уровнем достижений работы коллектива	05202S3980		7 283,86000	0,00000	0,00000
Субсидии бюджетным учреждениям	05202S3980	610	7 283,86000	0,00000	0,00000
Федеральный проект «Спорт - норма жизни»	052P500000		5 634,16000	0,00000	0,00000
Приобретение спортивного оборудования и инвентаря для приведения организаций дополнительного образования со специальным наименованием «спортивная школа», использующих в своем наименовании слово «олимпийский» или образованные на его основе слова или словосочетания, в нормативное состояние	052P552290		5 634,16000	0,00000	0,00000
Субсидии бюджетным учреждениям	052P552290	610	5 634,16000	0,00000	0,00000
Обеспечивающая подпрограмма	0530000000		16 404,11767	14 567,00000	14 567,00000
Основное мероприятие «Создание условий для реализации полномочий органов местного самоуправления»	0530100000		16 404,11767	14 567,00000	14 567,00000
Обеспечение деятельности органов местного самоуправления	0530100130		16 404,11767	14 567,00000	14 567,00000
Расходы на выплаты персоналу государственных (муниципальных) органов	0530100130	120	15 785,64032	13 717,00000	13 717,00000
Иные закупки товаров, работ и услуг для обеспечения государственных (муниципальных) нужд	0530100130	240	618,47735	850,00000	850,00000
Муниципальная программа «Развитие сельского хозяйства»	0600000000	20 913,81000	18 605,00000	18 605,00000	
Подпрограмма «Вовлечение в оборот земель сельскохозяйственного назначения и развитие мелиорации»	0620000000		550,00000	1 000,00000	1 000,00000
Основное мероприятие «Реализация мероприятий в области мелиорации земель сельскохозяйственного назначения»	0620100000		550,00000	1 000,00000	1 000,00000
Проведение мероприятий по комплексной борьбе с борщевиком Сосновского	0620101280		550,00000	1 000,00000	1 000,00000
Иные закупки товаров, работ и услуг для обеспечения государственных (муниципальных) нужд	0620101280	240	550,00000	1 000,00000	1 000,00000
Подпрограмма «Обеспечение эпизоотического и ветеринарно-санитарного благополучия и развитие государственной ветеринарной службы»	0640000000		20 363,81000	17 605,00000	17 605,00000
Основное мероприятие «Сохранение ветеринарно-санитарного благополучия»	0640100000		20 363,81000	17 605,00000	17 605,00000
Осуществление переданных полномочий Московской области по организации мероприятий при осуществлении деятельности по обращению с собаками без владельцев	0640160870		20 078,00000	17 605,00000	17 605,00000
Расходы на выплаты персоналу государственных (муниципальных) органов	0640160870	120	1 282,00000	1 282,00000	1 282,00000
Иные закупки товаров, работ и услуг для обеспечения государственных (муниципальных) нужд	0640160870	240	18 796,00000	16 323,00000	16 323,00000
Осуществление переданных полномочий Московской области по организации мероприятий при осуществлении деятельности по обращению с собаками без владельцев за счет средств местного бюджета	0640170870		285,81000	0,00000	0,00000
Расходы на выплаты персоналу государственных (муниципальных) органов	0640170870	120	285,81000	0,00000	0,00000
Муниципальная программа «Экология и окружающая среда»	0700000000	177 785,70425	3 622,09000	3 887,09000	
Подпрограмма «Охрана окружающей среды»	0710000000		1 830,00000	1 705,00000	1 866,00000
Основное мероприятие «Проведение обследований состояния окружающей среды»	0710100000		1 830,00000	1 705,00000	1 866,00000
Организация мероприятий по охране окружающей среды в границах городского округа	0710100370		1 830,00000	1 705,00000	1 866,00000
Иные закупки товаров, работ и услуг для обеспечения государственных (муниципальных) нужд	0710100370	240	1 830,00000	1 705,00000	1 866,00000
Подпрограмма «Развитие водохозяйственного комплекса»	0720000000		23 602,21425	1 095,00000	1 199,00000
Основное мероприятие «Обеспечение безопасности гидротехнических сооружений и проведение мероприятий по берегоукреплению»	0720100000		22 427,21425	0,00000	0,00000
Расходы на эксплуатацию, мониторинг и проведение текущего ремонта гидротехнических сооружений, находящихся в собственности муниципального образования, включая разработку необходимой для эксплуатации документации	0720101440		7 378,38632	0,00000	0,00000
Субсидии бюджетным учреждениям	0720101440	610	7 378,38632	0,00000	0,00000
Капитальный ремонт гидротехнических сооружений, находящихся в муниципальной собственности, в том числе разработка проектной документации за счет средств местного бюджета	0720171160		25,92500	0,00000	0,00000
Субсидии бюджетным учреждениям	0720171160	610	25,92500	0,00000	0,00000
Капитальный ремонт гидротехнических сооружений, находящихся в муниципальной собственности, в том числе разработка проектной документации	07201S1160		15 022,90293	0,00000	0,00000
Субсидии бюджетным учреждениям	07201S1160	610	15 022,90293	0,00000	0,00000
Основное мероприятие «Ликвидация последствий засорения водных объектов»	0720300000		1 175,00000	1 095,00000	1 199,00000
Организация мероприятий по устранению загрязнения водных объектов	0720301710		1 175,00000	1 095,00000	1 199,00000
Иные закупки товаров, работ и услуг для обеспечения государственных (муниципальных) нужд	0720301710	240	1 175,00000	1 095,00000	1 199,00000
Подпрограмма «Развитие лесного хозяйства»	0740000000		50 955,49000	822,09000	822,09000

Основное мероприятие «Осуществление отдельных полномочий в области лесных отношений»	0740100000	50 955,49000	822,09000	822,09000
Обеспечение переданных государственных полномочий Московской области по организации деятельности по сбору (в том числе раздельному сбору) отходов на лесных участках в составе земель лесного фонда, не предоставленных гражданам и юридическим лицам, а также по транспортированию, обработке и утилизации таких отходов	0740162050	50 955,49000	822,09000	822,09000
Иные закупки товаров, работ и услуг для обеспечения государственных (муниципальных) нужд	0740162050	240	50 955,49000	822,09000
Подпрограмма «Ликвидация накопленного вреда окружающей среде»	0750000000	101 398,00000	0,00000	0,00000
Основное мероприятие «Финансовое обеспечение расходов, направленных на осуществление полномочий в области обращения с отходами»	0750100000	101 398,00000	0,00000	0,00000
Ликвидация несанкционированных свалок в границах городского округа	0750101460	101 398,00000	0,00000	0,00000
Иные закупки товаров, работ и услуг для обеспечения государственных (муниципальных) нужд	0750101460	240	101 398,00000	0,00000
Муниципальная программа «Безопасность и обеспечение безопасности жизнедеятельности населения»	0800000000	275 413,03261	258 121,00000	263 498,00000
Подпрограмма «Профилактика преступлений и иных правонарушений»	0810000000	173 742,00000	178 215,00000	189 267,00000
Основное мероприятие «Повышение степени антитеррористической защищенности социально значимых объектов, находящихся в собственности городского округа, и мест с массовым пребыванием людей»	0810100000	50,00000	40,00000	80,00000
Участие в профилактике терроризма и экстремизма, а также в минимизации и (или) ликвидации последствий проявлений терроризма и экстремизма в границах городского округа	0810100300	50,00000	40,00000	80,00000
Иные закупки товаров, работ и услуг для обеспечения государственных (муниципальных) нужд	0810100300	240	50,00000	80,00000
Основное мероприятие «Обеспечение деятельности общественных объединений правоохранительной направленности»	0810200000	5 061,00000	4 383,00000	5 362,00000
Оказание поддержки гражданам и их объединениям, участвующим в охране общественного порядка, создание условий для деятельности народных дружин	0810200780	5 061,00000	4 383,00000	5 362,00000
Расходы на выплаты персоналу государственных (муниципальных) органов	0810200780	120	5 061,00000	5 362,00000
Основное мероприятие «Развертывание элементов системы технологического обеспечения региональной общественной безопасности и оперативного управления «Безопасный регион»	0810400000	101 281,00000	113 555,00000	116 077,00000
Осуществление мероприятий в сфере профилактики правонарушений	0810400900	47 097,00000	63 710,00000	66 232,00000
Иные закупки товаров, работ и услуг для обеспечения государственных (муниципальных) нужд	0810400900	240	47 097,00000	66 232,00000
Внедрение современных средств наблюдения и оповещения о правонарушениях в подъездах многоквартирных домов Московской области	08104S3820	54 184,00000	49 845,00000	49 845,00000
Иные закупки товаров, работ и услуг для обеспечения государственных (муниципальных) нужд	08104S3820	240	54 184,00000	49 845,00000
Основное мероприятие «Профилактика наркомании и токсикомании, проведение ежегодных медицинских осмотров школьников и студентов, обучающихся в образовательных организациях Московской области, с целью раннего выявления незаконного потребления наркотических средств и психотропных веществ, медицинских осмотров призывников в Военном комиссариате Московской области»	0810500000	100,00000	93,00000	130,00000
Профилактика наркомании и токсикомании, проведение ежегодных медицинских осмотров школьников и студентов, обучающихся в образовательных организациях Московской области, с целью раннего выявления незаконного потребления наркотических средств и психотропных веществ	0810500990	100,00000	93,00000	130,00000
Иные закупки товаров, работ и услуг для обеспечения государственных (муниципальных) нужд	0810500990	240	100,00000	130,00000
Основное мероприятие «Развитие похоронного дела»	0810700000	67 250,00000	60 144,00000	67 618,00000
Содержание мест захоронения	0810700590	35 927,73830	33 548,00000	41 022,00000
Иные закупки товаров, работ и услуг для обеспечения государственных (муниципальных) нужд	0810700590	240	35 927,73830	41 022,00000
Расходы на обеспечение деятельности (оказание услуг) муниципальных учреждений в сфере похоронного дела	0810706250	26 250,26170	21 524,00000	21 524,00000
Расходы на выплаты персоналу казенных учреждений	0810706250	110	24 654,00000	20 000,00000
Иные закупки товаров, работ и услуг для обеспечения государственных (муниципальных) нужд	0810706250	240	1 372,26170	1 300,00000
Уплата налогов, сборов и иных платежей	0810706250	850	224,00000	224,00000
Осуществление переданных полномочий Московской области по транспортировке в морт, включая погрузоразгрузочные работы, с мест обнаружения или происшествия умерших для производства судебно-медицинской экспертизы	0810762820	5 072,00000	5 072,00000	5 072,00000
Субсидии бюджетным учреждениям	0810762820	610	5 072,00000	5 072,00000
Подпрограмма «Обеспечение мероприятий по защите населения и территорий от чрезвычайных ситуаций»	0820000000	4 800,00000	4 254,00000	5 130,00000
Основное мероприятие «Создание резервов материальных ресурсов для ликвидации чрезвычайных ситуаций муниципального характера на территории Московской области»	0820200000	4 550,00000	4 044,00000	4 750,00000
Участие в предупреждении и ликвидации последствий чрезвычайных ситуаций в границах городского округа	0820200340	4 550,00000	4 044,00000	4 750,00000
Иные закупки товаров, работ и услуг для обеспечения государственных (муниципальных) нужд	0820200340	240	4 550,00000	4 750,00000
Основное мероприятие «Реализация мероприятий по подготовке населения, специалистов и должностных лиц в области гражданской обороны, защиты населения и территории от чрезвычайных ситуаций природного и техногенного характера»	0820300000	250,00000	210,00000	380,00000
Участие в предупреждении и ликвидации последствий чрезвычайных ситуаций в границах городского округа	0820300340	250,00000	210,00000	380,00000
Иные закупки товаров, работ и услуг для обеспечения государственных (муниципальных) нужд	0820300340	240	250,00000	380,00000
Подпрограмма «Обеспечение мероприятий гражданской обороны на территории муниципального образования Московской области»	0830000000	15 000,00000	12 830,00000	15 485,00000
Основное мероприятие «Создание, развитие и поддержание в постоянной готовности систем оповещения населения об опасности, возникающих при военных конфликтах или вследствие этих конфликтов, а также при чрезвычайных ситуациях природного и техногенного характера (происшествий) на территории муниципального образования Московской области»	0830100000	10 600,00000	8 800,00000	10 895,00000
Поддержка в состоянии постоянной готовности к использованию систем оповещения населения об опасности, объектов гражданской обороны	0830100690	10 600,00000	8 800,00000	10 895,00000
Иные закупки товаров, работ и услуг для обеспечения государственных (муниципальных) нужд	0830100690	240	10 600,00000	10 895,00000
Основное мероприятие «Накопление, хранение и использование в целях гражданской обороны запасов материально-технических, продовольственных, медицинских и иных средств»	0830200000	300,00000	250,00000	330,00000
Создание и содержание в целях гражданской обороны запасов материально-технических, продовольственных, медицинских и иных средств	0830200700	300,00000	250,00000	330,00000
Иные закупки товаров, работ и услуг для обеспечения государственных (муниципальных) нужд	0830200700	240	300,00000	330,00000
Основное мероприятие «Развитие и совершенствование материально-технической базы учреждений в сфере гражданской обороны и защиты населения и территорий от чрезвычайных ситуаций»	0830300000	4 100,00000	3 780,00000	4 260,00000
Организация и осуществление мероприятий по территориальной обороне и гражданской обороне	0830300670	4 100,00000	3 780,00000	4 260,00000
Иные закупки товаров, работ и услуг для обеспечения государственных (муниципальных) нужд	0830300670	240	4 100,00000	4 260,00000
Подпрограмма «Обеспечение пожарной безопасности на территории муниципального образования Московской области»	0840000000	14 989,90000	890,00000	1 350,00000
Основное мероприятие «Повышение степени пожарной безопасности на территории муниципального образования Московской области»	0840100000	14 989,90000	890,00000	1 350,00000
Обеспечение первичных мер пожарной безопасности в границах городского округа	0840100360	9 599,90000	890,00000	1 350,00000
Иные закупки товаров, работ и услуг для обеспечения государственных (муниципальных) нужд	0840100360	240	9 599,90000	1 350,00000
Проведение работ по возведению пожарного депо из быстровозводимой модульной конструкции полной заводской готовности, по подведению внешних инженерных сетей и по благоустройству, прилегающей к пожарному депо территории	0840101890	5 390,00000	0,00000	0,00000
Бюджетные инвестиции	0840101890	410	5 390,00000	0,00000
Подпрограмма «Обеспечение безопасности населения на водных объектах, расположенных на территории муниципального образования Московской области»	0850000000	4 949,13261	4 997,00000	5 331,00000

Основное мероприятие «Выполнение мероприятий по безопасности населения на водных объектах, расположенных на территории Московской области»	0850100000	4 949,13261	4 997,00000	5 331,00000
Осуществление мероприятий по обеспечению безопасности людей на водных объектах, охране их жизни и здоровья	0850100730	4 949,13261	4 997,00000	5 331,00000
Иные закупки товаров, работ и услуг для обеспечения государственных (муниципальных) нужд	0850100730	240	1 499,13261	1 805,00000
Субсидии бюджетным учреждениям	0850100730	610	3 450,00000	3 526,00000
Обеспечивающая подпрограмма	0860000000	61 932,00000	56 935,00000	46 935,00000
Основное мероприятие «Создание условий для реализации полномочий органов местного самоуправления»	0860100000	61 932,00000	56 935,00000	46 935,00000
Содержание и развитие муниципальных экстренных оперативных служб	0860101020	61 932,00000	56 935,00000	46 935,00000
Расходы на выплаты персоналу казенных учреждений	0860101020	110	61 451,61026	56 600,00000
Иные закупки товаров, работ и услуг для обеспечения государственных (муниципальных) нужд	0860101020	240	475,00000	335,00000
Социальные выплаты гражданам, кроме публичных нормативных социальных выплат	0860101020	320	5,38974	0,00000
Муниципальная программа «Жилище»	0900000000	293 472,76015	142 305,25000	138 145,93000
Подпрограмма «Обеспечение жильем молодых семей»	0920000000	11 702,76015	23 317,25000	13 748,93000
Основное мероприятие «Оказание государственной поддержки молодым семьям в виде социальных выплат на приобретение жилого помещения или создание объекта индивидуального жилищного строительства»	0920100000	11 702,76015	23 317,25000	13 748,93000
Реализация мероприятий по обеспечению жильем молодых семей за счет средств местного бюджета	0920174970	303,21000	510,25000	303,23000
Социальные выплаты гражданам, кроме публичных нормативных социальных выплат	0920174970	320	303,21000	303,23000
Реализация мероприятий по обеспечению жильем молодых семей	09201L4970	11 399,55015	22 807,00000	13 445,70000
Социальные выплаты гражданам, кроме публичных нормативных социальных выплат	09201L4970	320	11 399,55015	13 445,70000
Подпрограмма «Обеспечение жильем детей-сирот и детей, оставшихся без попечения родителей, лиц из числа детей-сирот и детей, оставшихся без попечения родителей»	0930000000	266 789,00000	118 988,00000	124 397,00000
Основное мероприятие «Оказание государственной поддержки в решении жилищной проблемы детей-сирот и детей, оставшихся без попечения родителей, лиц из числа детей-сирот и детей, оставшихся без попечения родителей»	0930100000	266 789,00000	118 988,00000	124 397,00000
Обеспечение детей-сирот и детей, оставшихся без попечения родителей, лиц из числа детей-сирот и детей, оставшихся без попечения родителей, жилыми помещениями	0930160820	59 981,00000	59 494,00000	64 903,00000
Бюджетные инвестиции	0930160820	410	59 981,00000	64 903,00000
Предоставление жилищного сертификата и единовременной социальной выплаты	0930163080	206 808,00000	59 494,00000	59 494,00000
Социальные выплаты гражданам, кроме публичных нормативных социальных выплат	0930163080	320	206 808,00000	59 494,00000
Подпрограмма «Улучшение жилищных условий отдельных категорий многодетных семей»	0970000000	14 981,00000	0,00000	0,00000
Основное мероприятие «Предоставление многодетным семьям жилищных субсидий на приобретение жилого помещения или строительство индивидуального жилого дома»	0970100000	14 981,00000	0,00000	0,00000
Реализация мероприятий по улучшению жилищных условий многодетных семей	09701S0190	14 981,00000	0,00000	0,00000
Социальные выплаты гражданам, кроме публичных нормативных социальных выплат	09701S0190	320	14 981,00000	0,00000
Муниципальная программа «Развитие инженерной инфраструктуры, энергоэффективности и отрасли обращения с отходами»	1000000000	2 576 911,04337	2 362 241,41000	208 526,13000
Подпрограмма «Чистая вода»	1010000000	479,38205	1 339,54000	2 550,00000
Основное мероприятие «Строительство, реконструкция, капитальный ремонт, приобретение, монтаж и ввод в эксплуатацию объектов водоснабжения на территории муниципальных образований Московской области»	1010200000	479,38205	1 339,54000	2 550,00000
Содержание и ремонт шахтных колодцев	1010201540	479,38205	1 339,54000	2 550,00000
Иные закупки товаров, работ и услуг для обеспечения государственных (муниципальных) нужд	1010201540	240	479,38205	2 550,00000
Подпрограмма «Объекты теплоснабжения, инженерные коммуникации»	1030000000	1 988 550,19000	2 264 485,91000	130 496,13000
Основное мероприятие «Строительство, реконструкция, капитальный ремонт объектов теплоснабжения на территории муниципальных образований Московской области»	1030100000	152 801,31000	672 219,08000	120 160,13000
Реализация мероприятий по капитальному ремонту объектов теплоснабжения	10301S3310	17 165,73000	205 988,79000	120 160,13000
Иные закупки товаров, работ и услуг для обеспечения государственных (муниципальных) нужд	10301S3310	240	17 165,73000	120 160,13000
Строительство и реконструкция объектов теплоснабжения	10301S4730	135 635,58000	466 230,29000	0,00000
Бюджетные инвестиции	10301S4730	410	135 635,58000	0,00000
Основное мероприятие «Строительство, реконструкция, капитальный ремонт сетей водоснабжения, водоотведения, теплоснабжения на территории муниципальных образований Московской области»	1030200000	1 835 748,88000	1 591 516,05000	0,00000
Реализация мероприятий по капитальному ремонту сетей теплоснабжения на территории муниципальных образований	10302S1390	110 782,44000	969 749,62000	0,00000
Иные закупки товаров, работ и услуг для обеспечения государственных (муниципальных) нужд	10302S1390	240	110 782,44000	969 749,62000
Реализация первоочередных мероприятий по капитальному ремонту сетей теплоснабжения	10302S1400	1 553 050,00000	0,00000	0,00000
Иные закупки товаров, работ и услуг для обеспечения государственных (муниципальных) нужд	10302S1400	240	1 553 050,00000	0,00000
Строительство и реконструкция сетей теплоснабжения муниципальной собственности	10302S4160	130 061,80000	621 766,43000	0,00000
Бюджетные инвестиции	10302S4160	410	130 061,80000	621 766,43000
Реализация первоочередных мероприятий по строительству и реконструкции сетей теплоснабжения муниципальной собственности	10302S4780	41 854,64000	0,00000	0,00000
Бюджетные инвестиции	10302S4780	410	41 854,64000	0,00000
Основное мероприятие «Мониторинг разработки и утверждения схем водоснабжения и водоотведения, теплоснабжения, а также программ комплексного развития систем коммунальной инфраструктуры городских округов»	1030500000	0,00000	750,78000	10 336,00000
Организация в границах городского округа электро-, тепло-, газо- и водоснабжения населения, водоотведения, снабжения населения топливом	1030500190	0,00000	750,78000	10 336,00000
Иные закупки товаров, работ и услуг для обеспечения государственных (муниципальных) нужд	1030500190	240	0,00000	750,78000
Подпрограмма «Энергосбережение и повышение энергетической эффективности»	1050000000	5 795,44280	30 068,00000	5 100,00000
Основное мероприятие «Повышение энергетической эффективности муниципальных учреждений Московской области»	1050100000	5 795,44280	30 068,00000	5 100,00000
Организация в границах городского округа электро-, тепло-, газо- и водоснабжения населения, водоотведения, снабжения населения топливом	1050100190	5 795,44280	30 068,00000	5 100,00000
Субсидии бюджетным учреждениям	1050100190	610	5 795,44280	30 068,00000
Обеспечивающая подпрограмма	1070000000	74 088,01711	66 347,96000	70 380,00000
Основное мероприятие «Создание условий для реализации полномочий органов местного самоуправления»	1070100000	74 088,01711	66 347,96000	70 380,00000
Обеспечение деятельности органов местного самоуправления	1070100130	39 846,77711	39 848,96000	43 881,00000
Расходы на выплаты персоналу государственных (муниципальных) органов	1070100130	120	37 442,72735	41 636,76700
Иные закупки товаров, работ и услуг для обеспечения государственных (муниципальных) нужд	1070100130	240	2 384,04976	2 244,23300
Уплата налогов, сборов и иных платежей	1070100130	850	20,00000	0,00000
Расходы на обеспечение деятельности (оказание услуг) муниципальных учреждений в сфере жилищно-коммунального хозяйства	1070106220	34 241,24000	26 499,00000	26 499,00000
Расходы на выплаты персоналу казенных учреждений	1070106220	110	33 741,24000	25 999,00000
Иные закупки товаров, работ и услуг для обеспечения государственных (муниципальных) нужд	1070106220	240	500,00000	500,00000
Подпрограмма «Реализация полномочий в сфере жилищно-коммунального хозяйства»	1080000000	507 998,01141	0,00000	0,00000
Основное мероприятие «Создание экономических условий для повышения эффективности работы организаций жилищно-коммунального хозяйства Московской области»	1080100000	507 998,01141	0,00000	0,00000
Реализация отдельных мероприятий муниципальных программ за счет средств местного бюджета	1080171430	507 998,01141	0,00000	0,00000
Субсидии юридическим лицам (кроме некоммерческих организаций), индивидуальным предпринимателям, физическим лицам - производителям товаров, работ, услуг	1080171430	810	507 998,01141	0,00000
Муниципальная программа «Предпринимательство»	1100000000	8 000,00000	8 000,00000	8 000,00000
Подпрограмма «Инвестиции»	1110000000	1 000,00000	1 000,00000	1 000,00000
Основное мероприятие «Стимулирование инвестиционной деятельности»	1110800000	1 000,00000	1 000,00000	1 000,00000

Поддержка и стимулирование инвестиционной деятельности на территории городских округов Московской области	1110801530		1 000,00000	1 000,00000	1 000,00000
Иные закупки товаров, работ и услуг для обеспечения государственных (муниципальных) нужд	1110801530	240	1 000,00000	1 000,00000	1 000,00000
Подпрограмма «Развитие малого и среднего предпринимательства»	1130000000		7 000,00000	7 000,00000	7 000,00000
Основное мероприятие «Реализация механизмов муниципальной поддержки субъектов малого и среднего предпринимательства»	1130200000		7 000,00000	7 000,00000	7 000,00000
Содействие развитию малого и среднего предпринимательства	1130200750		7 000,00000	7 000,00000	7 000,00000
Субсидии юридическим лицам (кроме некоммерческих организаций), индивидуальным предпринимателям, физическим лицам - производителям товаров, работ, услуг	1130200750	810	7 000,00000	7 000,00000	7 000,00000
Муниципальная программа «Управление имуществом и муниципальными финансами»	1200000000		1 860 366,03144	1 109 000,00000	1 365 631,35669
Подпрограмма «Эффективное управление имуществом комплексом»	1210000000		200 548,80000	74 415,00000	142 941,35669
Основное мероприятие «Управление имуществом, находящимся в муниципальной собственности, и выполнение кадастровых работ»	1210200000		130 909,66500	14 911,00000	79 973,35669
Владение, пользование и распоряжение имуществом, находящимся в муниципальной собственности городского округа	1210200170		24 341,16500	12 911,00000	19 555,00000
Иные закупки товаров, работ и услуг для обеспечения государственных (муниципальных) нужд	1210200170	240	19 504,50000	12 911,00000	19 555,00000
Уплата налогов, сборов и иных платежей	1210200170	850	4 836,66500	0,00000	0,00000
Взносы на капитальный ремонт общего имущества многоквартирных домов	1210200180		103 762,00000	0,00000	58 418,35669
Иные закупки товаров, работ и услуг для обеспечения государственных (муниципальных) нужд	1210200180	240	103 762,00000	0,00000	58 418,35669
Выполнения комплексных кадастровых работ и утверждение карты-плана территории	1210200790		2 806,50000	2 000,00000	2 000,00000
Иные закупки товаров, работ и услуг для обеспечения государственных (муниципальных) нужд	1210200790	240	2 806,50000	2 000,00000	2 000,00000
Основное мероприятие «Создание условий для реализации государственных полномочий в области земельных отношений, определения соответствия объектов жилищного строительства, присвоения адресов и согласования перепланировки помещений»	1210300000		26 616,00000	22 864,00000	22 864,00000
Единая субвенция на осуществление государственных полномочий Московской области в области земельных отношений, определения соответствия объектов жилищного строительства, присвоения адресов и согласования перепланировки помещений	1210365900		22 864,00000	22 864,00000	22 864,00000
Расходы на выплаты персоналу государственных (муниципальных) органов	1210365900	120	21 162,57000	21 162,57000	21 162,57000
Иные закупки товаров, работ и услуг для обеспечения государственных (муниципальных) нужд	1210365900	240	1 701,43000	1 701,43000	1 701,43000
Осуществление государственных полномочий Московской области в области земельных отношений, определения соответствия объектов жилищного строительства, присвоения адресов и согласования перепланировки помещений за счет средств местного бюджета	1210375900		3 752,00000	0,00000	0,00000
Расходы на выплаты персоналу государственных (муниципальных) органов	1210375900	120	3 752,00000	0,00000	0,00000
Основное мероприятие «Создание условий для реализации полномочий органов местного самоуправления»	1210400000		43 023,13500	36 640,00000	40 104,00000
Обеспечение деятельности органов местного самоуправления	1210400130		43 023,13500	36 640,00000	40 104,00000
Расходы на выплаты персоналу государственных (муниципальных) органов	1210400130	120	41 738,73500	35 242,00000	38 573,70000
Иные закупки товаров, работ и услуг для обеспечения государственных (муниципальных) нужд	1210400130	240	1 280,40000	1 398,00000	1 530,30000
Социальные выплаты гражданам, кроме публичных нормативных социальных выплат	1210400130	320	4,00000	0,00000	0,00000
Подпрограмма «Управление муниципальным долгом»	1230000000		2 600,00000	183 127,00000	316 542,00000
Основное мероприятие «Реализация мероприятий в рамках управления муниципальным долгом»	1230100000		2 600,00000	183 127,00000	316 542,00000
Обслуживание муниципального долга	1230100800		2 600,00000	183 127,00000	316 542,00000
Обслуживание муниципального долга	1230100800	730	2 600,00000	183 127,00000	316 542,00000
Подпрограмма «Управление муниципальными финансами»	1240000000		69 233,00000	0,00000	0,00000
Основное мероприятие «Создание условий для перехода на единую базу (облачную платформу) ведения бюджетного (бюхгалтерского) учета в муниципальных учреждениях в Московской области»	1240400000		69 233,00000	0,00000	0,00000
Переход на единую базу (облачную платформу) ведения бюджетного (бюхгалтерского) учета в муниципальных учреждениях в Московской области	12404S0740		69 233,00000	0,00000	0,00000
Иные закупки товаров, работ и услуг для обеспечения государственных (муниципальных) нужд	12404S0740	240	69 233,00000	0,00000	0,00000
Обеспечивающая подпрограмма	1250000000		1 587 984,23144	851 458,00000	906 148,00000
Основное мероприятие «Создание условий для реализации полномочий органов местного самоуправления»	1250100000		1 587 382,93144	850 853,00000	905 539,00000
Функционирование высшего должностного лица	1250100110		6 250,00000	6 250,00000	6 250,00000
Расходы на выплаты персоналу государственных (муниципальных) органов	1250100110	120	6 250,00000	6 250,00000	6 250,00000
Обеспечение деятельности администрации	1250100120		348 867,72471	216 902,00000	270 129,00000
Расходы на выплаты персоналу государственных (муниципальных) органов	1250100120	120	314 579,82603	202 904,00000	248 704,00000
Иные закупки товаров, работ и услуг для обеспечения государственных (муниципальных) нужд	1250100120	240	29 408,43264	12 420,00000	17 467,00000
Социальные выплаты гражданам, кроме публичных нормативных социальных выплат	1250100120	320	28,59468	0,00000	0,00000
Премии и гранты	1250100120	350	875,00000	875,00000	875,00000
Уплата налогов, сборов и иных платежей	1250100120	850	3 975,87136	703,00000	3 083,00000
Обеспечение деятельности финансового органа	1250100160		60 974,00000	58 974,00000	58 974,00000
Расходы на выплаты персоналу государственных (муниципальных) органов	1250100160	120	55 974,00000	53 974,00000	53 974,00000
Иные закупки товаров, работ и услуг для обеспечения государственных (муниципальных) нужд	1250100160	240	4 930,00000	4 930,00000	4 930,00000
Уплата налогов, сборов и иных платежей	1250100160	850	70,00000	70,00000	70,00000
Организация и осуществление мероприятий по мобилизационной подготовке	1250100720		64,00000	54,00000	67,00000
Иные закупки товаров, работ и услуг для обеспечения государственных (муниципальных) нужд	1250100720	240	64,00000	54,00000	67,00000
Создание муниципальных предприятий	1250100810		457 958,50673	0,00000	0,00000
Субсидии юридическим лицам (кроме некоммерческих организаций), индивидуальным предпринимателям, физическим лицам - производителям товаров, работ, услуг	1250100810	810	457 958,50673	0,00000	0,00000
Взносы в общественные организации	1250100870		1 641,00000	1 641,00000	1 641,00000
Уплата налогов, сборов и иных платежей	1250100870	850	1 641,00000	1 641,00000	1 641,00000
Материально-техническое и организационное обеспечение деятельности старосты сельского населенного пункта	1250101100		5 400,00000	5 400,00000	5 400,00000
Расходы на выплаты персоналу государственных (муниципальных) органов	1250101100	120	5 400,00000	5 400,00000	5 400,00000
Обеспечение деятельности муниципальных центров управления регионом	1250101670		76 289,30000	36 836,00000	36 836,00000
Расходы на выплаты персоналу казенных учреждений	1250101670	110	51 182,12136	34 336,00000	36 836,00000
Иные закупки товаров, работ и услуг для обеспечения государственных (муниципальных) нужд	1250101670	240	25 000,00000	2 500,00000	0,00000
Социальные выплаты гражданам, кроме публичных нормативных социальных выплат	1250101670	320	7,17864	0,00000	0,00000
Уплата налогов, сборов и иных платежей	1250101670	850	100,00000	0,00000	0,00000
Обеспечение деятельности муниципальных казенных учреждений в сфере закупок товаров, работ, услуг	1250101680		35 500,00000	26 500,00000	26 500,00000
Расходы на выплаты персоналу казенных учреждений	1250101680	110	35 000,00000	26 000,00000	26 000,00000
Иные закупки товаров, работ и услуг для обеспечения государственных (муниципальных) нужд	1250101680	240	500,00000	500,00000	500,00000
Расходы на обеспечение деятельности (оказание услуг) муниципальных учреждений - централизованная бухгалтерия муниципального образования	1250106070		291 590,00000	232 990,00000	232 990,00000
Расходы на выплаты персоналу казенных учреждений	1250106070	110	281 641,14449	190 536,73600	220 990,00000
Иные закупки товаров, работ и услуг для обеспечения государственных (муниципальных) нужд	1250106070	240	7 948,85551	42 453,26400	12 000,00000
Социальные выплаты гражданам, кроме публичных нормативных социальных выплат	1250106070	320	2 000,00000	0,00000	0,00000
Расходы на обеспечение деятельности (оказание услуг) муниципальных учреждений - обеспечение деятельности органов местного самоуправления	1250106090		302 848,40000	265 306,00000	266 752,00000
Расходы на выплаты персоналу казенных учреждений	1250106090	110	173 108,16080	149 716,00000	149 716,00000
Иные закупки товаров, работ и услуг для обеспечения государственных (муниципальных) нужд	1250106090	240	128 842,40000	114 800,00000	116 246,00000

Социальные выплаты гражданам, кроме публичных нормативных социальных выплат	1250106090	320	107,83920	0,00000	0,00000
Уплата налогов, сборов и иных платежей	1250106090	850	790,00000	790,00000	790,00000
Основное мероприятие «Мероприятия, реализуемые в целях создания условий для реализации полномочий органов местного самоуправления»	1250300000		601,30000	605,00000	609,00000
Организация профессионального образования и дополнительного профессионального образования выборных должностных лиц местного самоуправления, членов выборных органов местного самоуправления, депутатов представительных органов муниципальных образований, муниципальных служащих и работников муниципальных учреждений, организация подготовки кадров для муниципальной службы	1250300830		601,30000	605,00000	609,00000
Иные закупки товаров, работ и услуг для обеспечения государственных (муниципальных) нужд	1250300830	240	601,30000	605,00000	609,00000
Муниципальная программа «Развитие институтов гражданского общества, повышение эффективности местного самоуправления и реализации молодежной политики»	1300000000		467 606,02485	359 154,95400	381 006,97100
Подпрограмма «Развитие системы информирования населения о деятельности органов местного самоуправления городских округов Московской области, создание доступной современной медиасреды»	1310000000		59 093,70929	28 693,66891	35 728,00000
Основное мероприятие «Информирование населения об основных событиях социально-экономического развития и общественно-политической жизни»	1310100000		55 732,70929	25 562,66891	32 300,00000
Информирование населения о деятельности, о положении дел на территории муниципального образования, опубликование муниципальных правовых актов, обсуждение проектов муниципальных правовых актов по вопросам местного значения, доведение до сведения жителей муниципального образования официальной информации о социально-экономическом и культурном развитии муниципального образования, о развитии его общественной инфраструктуры и иной официальной информации	1310100820		55 732,70929	25 562,66891	32 300,00000
Иные закупки товаров, работ и услуг для обеспечения государственных (муниципальных) нужд	1310100820	240	55 732,70929	25 562,66891	32 300,00000
Основное мероприятие «Организация создания и эксплуатации сети объектов наружной рекламы»	1310700000		3 361,00000	3 131,00000	3 428,00000
Утверждение схемы размещения рекламных конструкций, выдача разрешений на установку и эксплуатацию рекламных конструкций, выдача предписаний о демонтаже самовольно установленных рекламных конструкций	1310700660		3 361,00000	3 131,00000	3 428,00000
Иные закупки товаров, работ и услуг для обеспечения государственных (муниципальных) нужд	1310700660	240	3 361,00000	3 131,00000	3 428,00000
Подпрограмма «Эффективное местное самоуправление»	1330000000		22 987,00000	0,00000	0,00000
Основное мероприятие «Практики инициативного бюджетирования»	1330200000		22 987,00000	0,00000	0,00000
Реализация на территориях муниципальных образований проектов граждан, сформированных в рамках практик инициативного бюджетирования (Выполнение работ по установке спортивной площадки с зонами для волейбола, бадминтона и теннисными столами по адресу: Московская область, Городской округ Подольск, мкрн. Климовск, Спортивный проезд, д. 4)	13302S3051		5 000,00000	0,00000	0,00000
Субсидии бюджетным учреждениям	13302S3051	610	5 000,00000	0,00000	0,00000
Реализация на территориях муниципальных образований проектов граждан, сформированных в рамках практик инициативного бюджетирования (Приобретение спортивного инвентаря и смазочных материалов для муниципального учреждения дополнительного образования «Спортивная школа олимпийского резерва «Труд» по адресу: Московская область, Городской округ Подольск, п. Дубровицы, д. 50)	13302S3052		971,00000	0,00000	0,00000
Субсидии бюджетным учреждениям	13302S3052	610	971,00000	0,00000	0,00000
Реализация на территориях муниципальных образований проектов граждан, сформированных в рамках практик инициативного бюджетирования (Выполнение работ по текущему ремонту: замена оконных блоков для муниципального общеобразовательного учреждения «Лицей № 26» по адресу: Московская область, Г.о. Подольск, г. Подольск, улица Мраморная, д. 5)	13302S3053		3 980,00000	0,00000	0,00000
Субсидии бюджетным учреждениям	13302S3053	610	3 980,00000	0,00000	0,00000
Реализация на территориях муниципальных образований проектов граждан, сформированных в рамках практик инициативного бюджетирования (Поставка оргтехники (системные блоки, многофункциональные устройства, проекторы) для муниципального бюджетного общеобразовательного учреждения «Средняя общеобразовательная школа № 30» по адресу: Московская область, Г.о. Подольск, г. Подольск, ул. Юбилейная, д. 5)	13302S3054		2 000,00000	0,00000	0,00000
Субсидии бюджетным учреждениям	13302S3054	610	2 000,00000	0,00000	0,00000
Реализация на территориях муниципальных образований проектов граждан, сформированных в рамках практик инициативного бюджетирования (Поставка оргтехники (системные блоки, проекторы) для муниципального общеобразовательного учреждения «Средняя общеобразовательная школа № 19» по адресу: Московская область, Г.о. Подольск, г. Подольск, ул. Маштакова, д. 7)	13302S3055		1 000,00000	0,00000	0,00000
Субсидии бюджетным учреждениям	13302S3055	610	1 000,00000	0,00000	0,00000
Реализация на территориях муниципальных образований проектов граждан, сформированных в рамках практик инициативного бюджетирования (Поставка оргтехники (многофункциональные устройства) для муниципального общеобразовательного учреждения «Лицей № 26» по адресу: Московская область, Г.о. Подольск, г. Подольск, улица Мраморная, д. 5)	13302S3056		1 000,00000	0,00000	0,00000
Субсидии бюджетным учреждениям	13302S3056	610	1 000,00000	0,00000	0,00000
Реализация на территориях муниципальных образований проектов граждан, сформированных в рамках практик инициативного бюджетирования (Выполнение работ по установке детской, игровой площадки по адресу: Московская область, Городской округ Подольск, мкр. Львовский, ул. Железнодорожная, д. 2)	13302S3057		5 500,00000	0,00000	0,00000
Иные закупки товаров, работ и услуг для обеспечения государственных (муниципальных) нужд	13302S3057	240	5 500,00000	0,00000	0,00000
Реализация на территориях муниципальных образований проектов граждан, сформированных в рамках практик инициативного бюджетирования (Поставка рояля и банкетов для пианино для муниципального учреждения дополнительного образования «Федюковская детская школа искусств» по адресу: Московская область, Городской округ Подольск, д. Федюково, ул. Строителей, д. 9а)	13302S3058		2 556,00000	0,00000	0,00000
Субсидии бюджетным учреждениям	13302S3058	610	2 556,00000	0,00000	0,00000
Реализация на территориях муниципальных образований проектов граждан, сформированных в рамках практик инициативного бюджетирования (Поставка звукового оборудования для муниципального учреждения культуры «ДОМ КУЛЬТУРЫ ЗИО» по адресу: Московская область, Городской округ Подольск, город Подольск, ул. Мира, д. 4)	13302S3059		420,00000	0,00000	0,00000
Субсидии бюджетным учреждениям	13302S3059	610	420,00000	0,00000	0,00000
Реализация на территориях муниципальных образований проектов граждан, сформированных в рамках практик инициативного бюджетирования (Приобретение сенсорной комнаты в помещении муниципального учреждения центра социально-психологической помощи молодежи «Юность» по адресу: Московская область, Городской округ Подольск, город Подольск, ул. Плещеевская, д. 42, корп. 1, пом.028)	13302S305А		560,00000	0,00000	0,00000
Субсидии бюджетным учреждениям	13302S305А	610	560,00000	0,00000	0,00000
Подпрограмма «Молодежь Подмосковья»	1340000000		13 931,78088	13 028,00000	16 175,00000
Основное мероприятие «Вовлечение молодежи в общественную жизнь»	1340100000		13 931,78088	13 028,00000	16 175,00000
Организация и осуществление мероприятий по работе с детьми и молодежью в городском округе	1340100770		13 931,78088	13 028,00000	16 175,00000
Иные закупки товаров, работ и услуг для обеспечения государственных (муниципальных) нужд	1340100770	240	12 576,04488	11 672,26400	14 819,26400
Премии и гранты	1340100770	350	1 355,73600	1 355,73600	1 355,73600
Обеспечивающая подпрограмма	1360000000		371 593,53468	317 433,28509	329 103,97100
Основное мероприятие «Создание условий для реализации полномочий органов местного самоуправления»	1360100000		371 592,34968	317 431,08109	322 668,77000
Обеспечение деятельности органов местного самоуправления	1360100130		13 829,40092	12 812,00000	12 812,00000
Расходы на выплаты персоналу государственных (муниципальных) органов	1360100130	120	13 637,00000	12 287,00000	12 287,00000
Иные закупки товаров, работ и услуг для обеспечения государственных (муниципальных) нужд	1360100130	240	192,40092	525,00000	525,00000
Расходы на обеспечение деятельности (оказание услуг) муниципальных учреждений в сфере молодежной политики	1360106020		261 977,90805	262 881,75000	266 856,77000
Субсидии бюджетным учреждениям	1360106020	610	261 977,90805	262 881,75000	266 856,77000
Расходы на обеспечение деятельности (оказание услуг) муниципальных учреждений в сфере информационной политики	1360106180		95 785,04071	41 737,33109	43 000,00000
Субсидии автономным учреждениям	1360106180	620	95 785,04071	41 737,33109	43 000,00000
Основное мероприятие «Корректировка списков кандидатов в присяжные заседатели федеральных судов общей юрисдикции в Российской Федерации»	1360400000		1,18500	2,20400	6 435,20100

Осуществление полномочий по составлению (изменению) списков кандидатов в присяжные заседатели федеральных судов общей юрисдикции в Российской Федерации	1360451200		1,18500	2,20400	6 435,20100
Иные закупки товаров, работ и услуг для обеспечения государственных (муниципальных) нужд	1360451200	240	1,18500	2,20400	6 435,20100
Муниципальная программа «Развитие и функционирование дорожно-транспортного комплекса»	1400000000		1 039 809,60538	865 624,00000	919 299,00000
Подпрограмма «Пассажирский транспорт общего пользования»	1410000000		112 595,27000	116 975,00000	123 712,11000
Основное мероприятие «Организация транспортного обслуживания населения»	1410200000		112 595,27000	116 975,00000	123 712,11000
Создание условий для предоставления транспортных услуг населению и организация транспортного обслуживания населения в границах городского округа (в части автомобильного транспорта)	1410200280		1,00000	1,00000	1,00000
Иные закупки товаров, работ и услуг для обеспечения государственных (муниципальных) нужд	1410200280	240	1,00000	1,00000	1,00000
Софинансирование расходов на организацию транспортного обслуживания населения по муниципальным маршрутам регулярных перевозок по регулируемым тарифам за счет средств местного бюджета	1410271570		0,27000	0,00000	0,11000
Иные закупки товаров, работ и услуг для обеспечения государственных (муниципальных) нужд	1410271570	240	0,27000	0,00000	0,11000
Софинансирование расходов на организацию транспортного обслуживания населения по муниципальным маршрутам регулярных перевозок по регулируемым тарифам	14102S1570		112 594,00000	116 974,00000	123 711,00000
Иные закупки товаров, работ и услуг для обеспечения государственных (муниципальных) нужд	14102S1570	240	112 594,00000	116 974,00000	123 711,00000
Подпрограмма «Дороги Подмоскovie»	1420000000		833 876,82317	681 088,00000	728 025,89000
Основное мероприятие «Ремонт, капитальный ремонт сети автомобильных дорог, мостов и путепроводов местного значения»	1420400000		833 876,82317	681 088,00000	728 025,89000
Дорожная деятельность в отношении автомобильных дорог местного значения в границах городского округа	1420400200		626 369,02335	520 004,00000	615 391,89000
Иные закупки товаров, работ и услуг для обеспечения государственных (муниципальных) нужд	1420400200	240	310 325,82330	520 004,00000	397 391,89000
Бюджетные инвестиции	1420400200	410	30 987,59213	0,00000	0,00000
Субсидии бюджетным учреждениям	1420400200	610	285 055,60792	0,00000	218 000,00000
Мероприятия по обеспечению безопасности дорожного движения	1420400210		62 938,79982	5 000,00000	5 000,00000
Иные закупки товаров, работ и услуг для обеспечения государственных (муниципальных) нужд	1420400210	240	62 938,79982	5 000,00000	5 000,00000
Создание и обеспечение функционирования парковок (парковочных мест)	1420400220		0,00000	5 000,00000	5 000,00000
Иные закупки товаров, работ и услуг для обеспечения государственных (муниципальных) нужд	1420400220	240	0,00000	5 000,00000	5 000,00000
Капитальный ремонт и ремонт автомобильных дорог общего пользования местного значения	1420480240		144 569,00000	151 084,00000	102 634,00000
Иные закупки товаров, работ и услуг для обеспечения государственных (муниципальных) нужд	1420480240	240	144 569,00000	151 084,00000	102 634,00000
Обеспечивающая подпрограмма	1450000000		93 337,51221	67 561,00000	67 561,00000
Основное мероприятие «Создание условий для реализации полномочий органов местного самоуправления»	1450100000		93 337,51221	67 561,00000	67 561,00000
Обеспечение деятельности органов местного самоуправления	1450100130		29 912,51221	24 262,00000	24 262,00000
Расходы на выплаты персоналу государственных (муниципальных) органов	1450100130	120	28 462,00000	22 962,00000	22 962,00000
Иные закупки товаров, работ и услуг для обеспечения государственных (муниципальных) нужд	1450100130	240	1 450,51221	1 300,00000	1 300,00000
Расходы на обеспечение деятельности (оказание услуг) муниципальных учреждений в сфере дорожного хозяйства	1450106230		63 425,00000	43 299,00000	43 299,00000
Расходы на выплаты персоналу казенных учреждений	1450106230	110	62 125,00000	41 999,00000	41 999,00000
Иные закупки товаров, работ и услуг для обеспечения государственных (муниципальных) нужд	1450106230	240	1 300,00000	1 300,00000	1 300,00000
Муниципальная программа «Цифровое муниципальное образование»	1500000000		285 083,76019	280 065,00000	278 853,00000
Подпрограмма «Повышение качества и доступности предоставления государственных и муниципальных услуг на базе многофункциональных центров предоставления государственных и муниципальных услуг»	1510000000		845,00000	878,00000	914,00000
Основное мероприятие «Совершенствование системы предоставления государственных и муниципальных услуг по принципу одного окна в многофункциональных центрах предоставления государственных и муниципальных услуг»	1510200000		845,00000	878,00000	914,00000
Техническая поддержка программно-технических комплексов для оформления паспортов гражданина Российской Федерации, удостоверяющих личность гражданина Российской Федерации за пределами территории Российской Федерации, в многофункциональных центрах предоставления государственных и муниципальных услуг	1510280860		845,00000	878,00000	914,00000
Субсидии бюджетным учреждениям	1510280860	610	845,00000	878,00000	914,00000
Подпрограмма «Развитие информационной и технологической инфраструктуры экосистемы цифровой экономики муниципального образования Московской области»	1520000000		8 446,38885	9 705,00000	6 975,00000
Основное мероприятие «Информационная безопасность»	1520200000		3 949,82400	5 839,00000	6 219,00000
Информационная безопасность	1520201160		3 949,82400	5 839,00000	6 219,00000
Иные закупки товаров, работ и услуг для обеспечения государственных (муниципальных) нужд	1520201160	240	2 219,00000	2 109,00000	2 119,00000
Субсидии бюджетным учреждениям	1520201160	610	1 730,82400	3 730,00000	4 100,00000
Основное мероприятие «Цифровое государственное управление»	1520300000		430,00000	430,00000	430,00000
Цифровое государственное управление	1520301170		430,00000	430,00000	430,00000
Иные закупки товаров, работ и услуг для обеспечения государственных (муниципальных) нужд	1520301170	240	430,00000	430,00000	430,00000
Федеральный проект «Цифровая образовательная среда»	152E400000		4 066,56485	3 436,00000	326,00000
Обновление материально-технической базы образовательных организаций для внедрения цифровой образовательной среды и развития цифровых навыков обучающихся (обеспечение образовательных организаций материально-технической базой для внедрения цифровой образовательной среды)	152E452131		3 565,56485	0,00000	0,00000
Иные закупки товаров, работ и услуг для обеспечения государственных (муниципальных) нужд	152E452131	240	3 565,56485	0,00000	0,00000
Обновление и техническое обслуживание (ремонт) средств (программного обеспечения и оборудования), приобретенных в рамках субсидий на реализацию мероприятий федерального проекта «Цифровая образовательная среда»	152E481690		501,00000	3 436,00000	326,00000
Иные закупки товаров, работ и услуг для обеспечения государственных (муниципальных) нужд	152E481690	240	501,00000	3 436,00000	326,00000
Обеспечивающая подпрограмма	1530000000		275 663,00000	269 482,00000	270 964,00000
Основное мероприятие «Создание условий для реализации полномочий органов местного самоуправления»	1530100000		275 663,00000	269 482,00000	270 964,00000
Расходы на обеспечение деятельности (оказание услуг) муниципальных учреждений - многофункциональный центр предоставления государственных и муниципальных услуг	1530106190		275 663,00000	269 482,00000	270 964,00000
Субсидии бюджетным учреждениям	1530106190	610	275 663,00000	269 482,00000	270 964,00000
Подпрограмма «Развитие архивного дела»	1540000000		129,37134	0,00000	0,00000
Основное мероприятие «Хранение, комплектование, учет и использование архивных документов в муниципальных архивах»	1540100000		129,37134	0,00000	0,00000
Расходы на обеспечение деятельности (оказание услуг) муниципальных архивов	1540106160		129,37134	0,00000	0,00000
Социальные выплаты гражданам, кроме публичных нормативных социальных выплат	1540106160	320	129,37134	0,00000	0,00000
Муниципальная программа «Архитектура и градостроительство»	1600000000		82 944,08464	75 522,58973	60 411,95145
Подпрограмма «Разработка Генерального плана развития городского округа»	1610000000		150,00000	2 144,00000	2 346,00000
Основное мероприятие «Обеспечение разработки и внесение изменений в нормативы градостроительного проектирования городского округа»	1610300000		150,00000	2 144,00000	2 346,00000
Утверждение генеральных планов городского округа, правил землепользования и застройки, утверждение подготовленной на основе генеральных планов городского округа документации по планировке территории, выдача разрешений на строительство	1610300650		150,00000	2 144,00000	2 346,00000
Иные закупки товаров, работ и услуг для обеспечения государственных (муниципальных) нужд	1610300650	240	150,00000	2 144,00000	2 346,00000
Подпрограмма «Реализация политики пространственного развития городского округа»	1620000000		6 852,33901	400,00000	4 081,43436
Основное мероприятие «Обеспечение мер по ликвидации самовольных, недостроенных и аварийных объектов на территории муниципального образования Московской области»	1620500000		6 852,33901	400,00000	4 081,43436
Ликвидация самовольных, недостроенных и аварийных объектов на территории муниципального образования	1620501210		6 852,33901	400,00000	4 081,43436
Иные закупки товаров, работ и услуг для обеспечения государственных (муниципальных) нужд	1620501210	240	6 452,33901	0,00000	3 681,43436

Субсидии бюджетным учреждениям	1620501210	610	400,00000	400,00000	400,00000
Обеспечивающая подпрограмма	1640000000		75 941,74563	72 978,58973	53 984,51709
Основное мероприятие «Создание условий для реализации полномочий органов местного самоуправления»	1640100000		75 941,74563	72 978,58973	53 984,51709
Обеспечение деятельности органов местного самоуправления	1640100130		20 105,15583	18 030,84062	1 952,00000
Расходы на выплаты персоналу государственных (муниципальных) органов	1640100130	120	19 772,59614	17 529,00000	1 450,00000
Иные закупки товаров, работ и услуг для обеспечения государственных (муниципальных) нужд	1640100130	240	322,55969	491,84062	492,00000
Уплата налогов, сборов и иных платежей	1640100130	850	10,00000	10,00000	10,00000
Расходы на обеспечение деятельности (оказание услуг) муниципальных учреждений в сфере архитектуры и градостроительства	1640106010		55 836,58980	54 947,74911	52 032,51709
Расходы на выплаты персоналу казенных учреждений	1640106010	110	54 850,16771	53 917,72911	51 002,56000
Иные закупки товаров, работ и услуг для обеспечения государственных (муниципальных) нужд	1640106010	240	937,01823	1 030,02000	1 029,95709
Социальные выплаты гражданам, кроме публичных нормативных социальных выплат	1640106010	320	49,40386	0,00000	0,00000
Муниципальная программа «Формирование современной комфортной городской среды»	1700000000		3 250 684,69995	2 812 085,65000	2 477 161,75000
Подпрограмма «Комфортная городская среда»	1710000000		1 584 615,91514	1 759 466,70000	1 345 416,13000
Основное мероприятие «Благоустройство общественных территорий муниципальных образований Московской области»	1710100000		514 199,25514	799 723,00000	0,00000
Благоустройство общественных территорий муниципальных образований Московской области (за исключением мероприятий по содержанию территории)	1710101340		51 298,33071	4 568,00000	0,00000
Иные закупки товаров, работ и услуг для обеспечения государственных (муниципальных) нужд	1710101340	240	51 298,33071	4 568,00000	0,00000
Изготовление и установка стел «Город трудовой доблести» за счет средств местного бюджета	1710173630		5 221,00000	0,00000	0,00000
Иные закупки товаров, работ и услуг для обеспечения государственных (муниципальных) нужд	1710173630	240	5 221,00000	0,00000	0,00000
Благоустройство лесопарковых зон за счет средств местного бюджета	1710173730		2 414,56443	0,00000	0,00000
Субсидии бюджетным учреждениям	1710173730	610	2 414,56443	0,00000	0,00000
Устройство систем наружного освещения в рамках реализации проекта «Светлый город»	1710182630		9 709,64000	0,00000	0,00000
Иные закупки товаров, работ и услуг для обеспечения государственных (муниципальных) нужд	1710182630	240	9 709,64000	0,00000	0,00000
Благоустройство лесопарковых зон	17101S3730		445 555,72000	795 155,00000	0,00000
Иные закупки товаров, работ и услуг для обеспечения государственных (муниципальных) нужд	17101S3730	240	21 057,58000	0,00000	0,00000
Субсидии бюджетным учреждениям	17101S3730	610	424 498,14000	795 155,00000	0,00000
Федеральный проект «Формирование комфортной городской среды»	171F200000		1 070 416,66000	959 743,70000	1 345 416,13000
Реализация программ формирования современной городской среды в части благоустройства общественных территорий	171F255551		190 861,44000	0,00000	0,00000
Иные закупки товаров, работ и услуг для обеспечения государственных (муниципальных) нужд	171F255551	240	190 861,44000	0,00000	0,00000
Реализация программ формирования современной городской среды в части достижения основного результата по благоустройству общественных территорий (изготовление и установка стел «Город трудовой доблести»)	171F255554		281 269,70000	0,00000	0,00000
Иные закупки товаров, работ и услуг для обеспечения государственных (муниципальных) нужд	171F255554	240	281 269,70000	0,00000	0,00000
Реализация программ формирования современной городской среды в части достижения основного результата по благоустройству общественных территорий (благоустройство скверов)	171F255555		0,00000	80 278,63000	0,00000
Иные закупки товаров, работ и услуг для обеспечения государственных (муниципальных) нужд	171F255555	240	0,00000	80 278,63000	0,00000
Реализация программ формирования современной городской среды в части достижения основного результата по благоустройству общественных территорий	171F255559		598 285,52000	879 465,07000	1 345 416,13000
Иные закупки товаров, работ и услуг для обеспечения государственных (муниципальных) нужд	171F255559	240	598 285,52000	879 465,07000	1 345 416,13000
Подпрограмма «Создание условий для обеспечения комфортного проживания жителей, в том числе в многоквартирных домах на территории Московской области»	1720000000		1 666 068,78481	1 052 618,95000	1 131 745,62000
Основное мероприятие «Обеспечение комфортной среды проживания на территории муниципального образования Московской области»	1720100000		1 519 376,38481	988 135,67000	1 067 262,34000
Содержание территорий в нормативном состоянии	1720100620		349 198,46885	141 970,00000	302 888,00000
Иные закупки товаров, работ и услуг для обеспечения государственных (муниципальных) нужд	1720100620	240	253 844,46885	301,00000	205 627,00000
Субсидии бюджетным учреждениям	1720100620	610	95 354,00000	141 669,00000	97 261,00000
Комплексное благоустройство дворовых территорий	1720101330		6 871,93021	0,00000	0,00000
Иные закупки товаров, работ и услуг для обеспечения государственных (муниципальных) нужд	1720101330	240	6 871,93021	0,00000	0,00000
Организация наружного освещения	1720101480		112 528,26601	104 510,57000	134 039,00000
Иные закупки товаров, работ и услуг для обеспечения государственных (муниципальных) нужд	1720101480	240	112 528,26601	104 510,57000	134 039,00000
Ликвидация несанкционированных навалов мусора	1720101790		169 015,86739	11 948,71000	20 000,00000
Иные закупки товаров, работ и услуг для обеспечения государственных (муниципальных) нужд	1720101790	240	133 710,00000	1 948,71000	10 000,00000
Субсидии бюджетным учреждениям	1720101790	610	35 305,86739	10 000,00000	10 000,00000
Модернизация асфальтовых и иных покрытий с дополнительным благоустройством на дворовых территориях	1720101920		112 805,79000	0,00000	0,00000
Иные закупки товаров, работ и услуг для обеспечения государственных (муниципальных) нужд	1720101920	240	112 805,79000	0,00000	0,00000
Модернизация детских игровых площадок, установленных ранее с привлечением средств бюджета Московской области	1720101930		26 317,75084	0,00000	29 443,00000
Иные закупки товаров, работ и услуг для обеспечения государственных (муниципальных) нужд	1720101930	240	26 317,75084	0,00000	29 443,00000
Замена и модернизация детских игровых площадок	1720101940		70 618,20600	0,00000	87 895,00000
Иные закупки товаров, работ и услуг для обеспечения государственных (муниципальных) нужд	1720101940	240	70 618,20600	0,00000	87 895,00000
Расходы на обеспечение деятельности (оказание услуг) муниципальных учреждений в сфере благоустройства (МКУ/МБУ/МАУ)	1720106242		635 706,61441	646 964,00000	447 455,00000
Субсидии бюджетным учреждениям	1720106242	610	635 706,61441	646 964,00000	447 455,00000
Создание административных комиссий, уполномоченных рассматривать дела об административных правонарушениях в сфере благоустройства	1720162670		1 343,00000	1 343,00000	1 343,00000
Расходы на выплаты персоналу государственных (муниципальных) органов	1720162670	120	1 282,00000	1 282,00000	1 282,00000
Иные закупки товаров, работ и услуг для обеспечения государственных (муниципальных) нужд	1720162670	240	61,00000	61,00000	61,00000
Создание административных комиссий, уполномоченных рассматривать дела об административных правонарушениях в сфере благоустройства за счет средств местного бюджета	1720172670		285,79000	0,00000	0,00000
Расходы на выплаты персоналу государственных (муниципальных) органов	1720172670	120	285,79000	0,00000	0,00000
Создание и ремонт пешеходных коммуникаций	1720181870		14 051,26110	7 957,56000	7 957,56000
Иные закупки товаров, работ и услуг для обеспечения государственных (муниципальных) нужд	1720181870	240	14 051,26110	7 957,56000	7 957,56000
Ямочный ремонт асфальтового покрытия дворовых территорий	1720182890		20 633,44000	36 241,78000	36 241,78000
Иные закупки товаров, работ и услуг для обеспечения государственных (муниципальных) нужд	1720182890	240	20 633,44000	36 241,78000	36 241,78000
Устройство и модернизация контейнерных площадок	17201S2490		0,00000	37 200,05000	0,00000
Иные закупки товаров, работ и услуг для обеспечения государственных (муниципальных) нужд	17201S2490	240	0,00000	37 200,05000	0,00000
Основное мероприятие «Создание благоприятных условий для проживания граждан в многоквартирных домах, расположенных на территории Московской области»	1720200000		67 065,00000	0,00000	0,00000
Аварийно-восстановительные работы в многоквартирных домах	17202S0790		67 065,00000	0,00000	0,00000
Субсидии юридическим лицам (кроме некоммерческих организаций), индивидуальным предпринимателям, физическим лицам - производителям товаров, работ, услуг	17202S0790	810	67 065,00000	0,00000	0,00000
Основное мероприятие «Приведение в надлежащее состояние подъездов в многоквартирных домах»	1720300000		47 478,00000	0,00000	0,00000
Ремонт подъездов в многоквартирных домах	1720380950		47 478,00000	0,00000	0,00000
Субсидии юридическим лицам (кроме некоммерческих организаций), индивидуальным предпринимателям, физическим лицам - производителям товаров, работ, услуг	1720380950	810	47 478,00000	0,00000	0,00000
Федеральный проект «Формирование комфортной городской среды»	172F200000		32 149,40000	64 483,28000	64 483,28000
Ремонт дворовых территорий	172F282740		32 149,40000	64 483,28000	64 483,28000
Иные закупки товаров, работ и услуг для обеспечения государственных (муниципальных) нужд	172F282740	240	32 149,40000	64 483,28000	64 483,28000

Муниципальная программа «Строительство и капиталь- ный ремонт объектов социальной инфраструктуры»	1800000000		3 547 604,26848	681 842,71000	0,00000
Подпрограмма «Строительство (реконструкция), капитальный ремонт объектов культуры»	1820000000		284 215,57249	196 425,97000	0,00000
Основное мероприятие «Капитальный ремонт объектов культуры»	1820200000		4 215,57249	0,00000	0,00000
Проведение капитального ремонта, технического переос- нащения и благоустройство территорий муниципальных объектов культуры за счет средств местного бюджета	1820270080		4 215,57249	0,00000	0,00000
Иные закупки товаров, работ и услуг для обеспечения госу- дарственных (муниципальных) нужд	1820270080	240	4 215,57249	0,00000	0,00000
Федеральный проект «Культурная среда»	182A100000		280 000,00000	196 425,97000	0,00000
Проведение капитального ремонта, технического переос- нащения и благоустройство территорий муниципальных объектов культуры	182A1S0080		280 000,00000	196 425,97000	0,00000
Иные закупки товаров, работ и услуг для обеспечения госу- дарственных (муниципальных) нужд	182A1S0080	240	280 000,00000	196 425,97000	0,00000
Подпрограмма «Строительство (реконструкция), капитальный ремонт объектов образования»	1830000000		3 263 388,69599	485 416,74000	0,00000
Основное мероприятие «Организация строительства (рекон- струкции) объектов дошкольного образования»	1830100000		350 603,68000	0,00000	0,00000
Создание и развитие объектов дошкольного образования (включая реконструкцию со строительством пристроек)	1830100380		600,00000	0,00000	0,00000
Бюджетные инвестиции	1830100380	410	600,00000	0,00000	0,00000
Проектирование и строительство дошкольных образователь- ных организаций	18301S4440		350 003,68000	0,00000	0,00000
Бюджетные инвестиции	18301S4440	410	350 003,68000	0,00000	0,00000
Основное мероприятие «Организация строительства (рекон- струкции) объектов общего образования»	1830200000		147 065,14000	427 998,54000	0,00000
Капитальные вложения в общеобразовательные организаци и в целях обеспечения односменного режима обучения	18302S4480		147 065,14000	427 998,54000	0,00000
Бюджетные инвестиции	18302S4480	410	147 065,14000	427 998,54000	0,00000
Основное мероприятие «Капитальный ремонт объектов дошкольного образования»	1830600000		225 212,88330	0,00000	0,00000
Проведение капитального ремонта, технического пере- оснащения и благоустройства территорий учреждений образования	1830600390		32 784,11800	0,00000	0,00000
Иные закупки товаров, работ и услуг для обеспечения госу- дарственных (муниципальных) нужд	1830600390	240	32 784,11800	0,00000	0,00000
Проведение капитального ремонта в муниципальных дошкольных образовательных организациях и дошкольных отделениях муниципальных общеобразовательных органи- заций	18306S2590		180 860,69000	0,00000	0,00000
Иные закупки товаров, работ и услуг для обеспечения госу- дарственных (муниципальных) нужд	18306S2590	240	180 860,69000	0,00000	0,00000
Оснащение отремонтированных зданий муниципальных дошкольных образовательных организаций и дошкольных от- делений муниципальных общеобразовательных организаций	18306S3990		11 568,07530	0,00000	0,00000
Иные закупки товаров, работ и услуг для обеспечения госу- дарственных (муниципальных) нужд	18306S3990	240	11 568,07530	0,00000	0,00000
Основное мероприятие «Модернизация школьных систем об- разования в рамках государственной программы Российской Федерации «Развитие образования»	1830700000		370 117,58969	57 418,20000	0,00000
Проведение работ по капитальному ремонту зданий регио- нальных (муниципальных) общеобразовательных организа- ций за счет средств местного бюджета	1830773770		2 241,30400	57 418,20000	0,00000
Иные закупки товаров, работ и услуг для обеспечения госу- дарственных (муниципальных) нужд	1830773770	240	2 241,30400	57 418,20000	0,00000
Устройство спортивных и детских площадок на территории муниципальных общеобразовательных организаций	18307S2370		30 674,11200	0,00000	0,00000
Иные закупки товаров, работ и услуг для обеспечения госу- дарственных (муниципальных) нужд	18307S2370	240	30 674,11200	0,00000	0,00000
Благоустройство территорий муниципальных общеобра- зовательных организаций, в зданиях которых выполнен капитальный ремонт	18307S2950		17 693,32800	0,00000	0,00000
Иные закупки товаров, работ и услуг для обеспечения госу- дарственных (муниципальных) нужд	18307S2950	240	17 693,32800	0,00000	0,00000
Проведение работ по капитальному ремонту зданий региональных (муниципальных) общеобразовательных организаций	18307S3770		278 418,92000	0,00000	0,00000
Иные закупки товаров, работ и услуг для обеспечения госу- дарственных (муниципальных) нужд	18307S3770	240	278 418,92000	0,00000	0,00000
Оснащение отремонтированных зданий общеобразователь- ных организаций средствами обучения и воспитания	18307S3780		23 334,62969	0,00000	0,00000
Иные закупки товаров, работ и услуг для обеспечения госу- дарственных (муниципальных) нужд	18307S3780	240	23 334,62969	0,00000	0,00000
Разработка проектно-сметной документации на проведение капитального ремонта зданий муниципальных общеобразо- вательных организаций	18307S3800		17 755,29600	0,00000	0,00000
Иные закупки товаров, работ и услуг для обеспечения госу- дарственных (муниципальных) нужд	18307S3800	240	17 755,29600	0,00000	0,00000
Федеральный проект «Современная школа»	183E100000		2 170 389,40300	0,00000	0,00000
Создание новых мест в общеобразовательных организациях в связи с ростом числа обучающихся, вызванным демогра- фическим фактором	183E153050		497 579,33300	0,00000	0,00000
Бюджетные инвестиции	183E153050	410	497 579,33300	0,00000	0,00000
Создание новых мест в общеобразовательных организациях в связи с ростом числа обучающихся, вызванным демогра- фическим фактором	183E153059		1 672 810,07000	0,00000	0,00000
Бюджетные инвестиции	183E153059	410	1 672 810,07000	0,00000	0,00000
Муниципальная программа «Переселение граждан из аварийного жилищного фонда»	1900000000		390 117,07393	1 721 424,15084	1 719 141,75548
Подпрограмма «Обеспечение устойчивого сокращения непригодного для проживания жилищного фонда»	1910000000		122 976,93685	0,00000	0,00000
Основное мероприятие «Реализация мероприятий по предоставлению субсидии гражданам, переселяемым из ава- рийного жилищного фонда, на приобретение (строительство) жилых помещений»	1910100000		58 964,64012	0,00000	0,00000
Обеспечение мероприятий по устойчивому сокращению непригодного для проживания жилищного фонда за счет средств местного бюджета	1910177480		58 964,64012	0,00000	0,00000
Бюджетные инвестиции	1910177480	410	58 953,33852	0,00000	0,00000
Уплата налогов, сборов и иных платежей	1910177480	850	11,30160	0,00000	0,00000
Федеральный проект «Обеспечение устойчивого сокращения непригодного для проживания жилищного фонда»	191F300000		64 012,29673	0,00000	0,00000
Обеспечение мероприятий по устойчивому сокращению непригодного для проживания жилищного фонда	191F367484		45 639,68654	0,00000	0,00000
Бюджетные инвестиции	191F367484	410	43 370,09588	0,00000	0,00000
Уплата налогов, сборов и иных платежей	191F367484	850	2 269,59066	0,00000	0,00000
Обеспечение мероприятий по устойчивому сокращению непригодного для проживания жилищного фонда	191F36748S		18 372,61019	0,00000	0,00000
Бюджетные инвестиции	191F36748S	410	17 463,50245	0,00000	0,00000
Уплата налогов, сборов и иных платежей	191F36748S	850	909,10774	0,00000	0,00000
Подпрограмма «Обеспечение мероприятий по переселению граждан из аварийного жилищного фонда в Московской облас- ти, признанного таковым после 1 января 2017 года»	1940000000		267 140,13708	1 721 424,15084	1 719 141,75548
Основное мероприятие «Переселение граждан из аварий- ного жилищного фонда в Московской области, признанного таковым после 1 января 2017 года»	1940100000		267 140,13708	1 721 424,15084	1 719 141,75548
Обеспечение мероприятий по переселению граждан из аварийного жилищного фонда, признанного таковым после 1 января 2017 года, за счет средств местного бюджета	1940179605		20 125,00324	1 821,76282	0,00000
Бюджетные инвестиции	1940179605	410	16 210,05754	1 821,76282	0,00000
Уплата налогов, сборов и иных платежей	1940179605	850	3 914,94570	0,00000	0,00000
Обеспечение мероприятий по переселению граждан из аварийного жилищного фонда, признанного таковым после 1 января 2017 года	19401S9605		247 015,13384	1 719 602,38802	1 719 141,75548
Бюджетные инвестиции	19401S9605	410	196 590,11757	1 719 602,38802	1 719 141,75548
Уплата налогов, сборов и иных платежей	19401S9605	850	50 425,01627	0,00000	0,00000
Руководство и управление в сфере установленных функ- ций органов местного самоуправления	9500000000		46 318,00000	38 042,00000	38 042,00000
Председатель представительного органа местного самоу- правления	9500000010		4 229,20000	4 349,70000	4 349,70000
Расходы на выплаты персоналу государственных (муници- пальных) органов	9500000010	120	4 229,20000	4 349,70000	4 349,70000
Депутат представительного органа местного самоуправления на постоянной основе	9500000020		5 747,13780	5 692,30000	5 692,30000
Расходы на выплаты персоналу государственных (муници- пальных) органов	9500000020	120	5 747,13780	5 692,30000	5 692,30000
Расходы на содержание представительного органа муници- пального образования	9500000030		15 614,66220	6 909,00000	6 909,00000
Расходы на выплаты персоналу государственных (муници- пальных) органов	9500000030	120	11 764,66220	5 559,00000	5 559,00000

Иные закупки товаров, работ и услуг для обеспечения госу- дарственных (муниципальных) нужд	9500000030	240	3 850,00000	1 350,00000	1 350,00000
Обеспечение деятельности контрольно-счетной палаты	9500000150		20 727,00000	21 091,00000	21 091,00000
Расходы на выплаты персоналу государственных (муници- пальных) органов	9500000150	120	19 534,82200	19 491,00000	19 491,00000
Иные закупки товаров, работ и услуг для обеспечения госу- дарственных (муниципальных) нужд	9500000150	240	972,77800	1 550,00000	1 550,00000
Социальные выплаты гражданам, кроме публичных норма- тивных социальных выплат	9500000150	320	169,40000	0,00000	0,00000
Уплата налогов, сборов и иных платежей	9500000150	850	50,00000	50,00000	50,00000
Непрограммные расходы	9900000000		837 358,95141	39 582,94000	40 500,00000
Проведение выборов	9900000040		3 415,22500	0,00000	0,00000
Специальные расходы	9900000040	880	3 415,22500	0,00000	0,00000
Резервный фонд администрации	9900000060		10 000,00000	10 000,00000	10 000,00000
Иные закупки товаров, работ и услуг для обеспечения госу- дарственных (муниципальных) нужд	9900000060	240	8 000,00000	0,00000	0,00000
Социальные выплаты гражданам, кроме публичных норма- тивных социальных выплат	9900000060	320	1 172,48400	0,00000	0,00000
Резервные средства	9900000060	870	827,51600	10 000,00000	10 000,00000
Резервный фонд на предупреждение и ликвидацию чрезвы- чайных ситуаций и последствий стихийных бедствий	9900000070		5 000,00000	5 000,00000	5 000,00000
Иные закупки товаров, работ и услуг для обеспечения госу- дарственных (муниципальных) нужд	9900000070	240	4 000,00000	0,00000	0,00000
Резервные средства	9900000070	870	1 000,00000	5 000,00000	5 000,00000
Оплата исполнительных листов, судебных издержек	9900000080		59 783,91141	0,00000	0,00000
Исполнение судебных актов	9900000080	830	56 956,58429	0,00000	0,00000
Уплата налогов, сборов и иных платежей	9900000080	850	2 827,32712	0,00000	0,00000
Средства в целях обеспечения участия Городского округа Подольск в государственных программах Московской области и дальнейшего перераспределения на реализацию муници- пальных программ и (или) на непрограммные направления деятельности	9900000101		60 000,00000	1 284,94000	0,00000
Резервные средства	9900000101	870	60 000,00000	1 284,94000	0,00000
Денежные выплаты почетным гражданам	9900001120		25 000,00000	23 298,00000	25 500,00000
Иные закупки товаров, работ и услуг для обеспечения госу- дарственных (муниципальных) нужд	9900001120	240	200,00000	200,00000	200,00000
Социальные выплаты гражданам, кроме публичных норма- тивных социальных выплат	9900001120	320	24 800,00000	23 098,00000	25 300,00000
Расходы за счет средств резервного фонда Правительства Московской области	9900007710		674 159,81500	0,00000	0,00000
Иные закупки товаров, работ и услуг для обеспечения госу- дарственных (муниципальных) нужд	9900007710	240	392 028,67100	0,00000	0,00000
Социальные выплаты гражданам, кроме публичных норма- тивных социальных выплат	9900007710	320	120 104,14400	0,00000	0,00000
Субсидии бюджетным учреждениям	9900007710	610	69 902,00000	0,00000	0,00000
Субсидии юридическим лицам (кроме некоммерческих орга- низаций), индивидуальным предпринимателям, физическим лицам - производителям товаров, работ, услуг	9900007710	810	92 125,00000	0,00000	0,00000
Итого			26 154 379,28849	20 972 439,38649	18 765 442,13607

Приложение 5
к решению Совета депутатов Городского округа Подольск от 26 ноября 2024 года № 69/1
«О внесении изменений в решение Совета депутатов Городского округа Подольск от 26.12.2023 № 51/1 «О бюджете Городского округа Подольск на 2024 год и на плановый период 2025 и 2026 годов»
«Приложение 5
к решению Совета депутатов Городского округа Подольск от 26.12.2023 № 51/1
«О бюджете Городского округа Подольск на 2024 год и на плановый период 2025 и 2026 годов»

Объемы субвенций на финансирование расходов, связанных с передачей органам местного самоуправления Городского округа Подольск части государственных полномочий, на 2024 год и на плановый период 2025 и 2026 годов						
Наименования	Код	ЦСР	ВР	Сумма (тыс. руб.)		
				на 2024 год	на 2025 год	на 2026 год
1	2	3	4	5	6	7
Администрация Городского округа Подольск	701			26 875,18500	27 018,20400	33 564,20100
Муниципальная программа «Социальная защита населения»	701	0400000000		21 802,00000	21 944,00000	22 057,00000
Обеспечивающая подпрограмма	701	0450000000		21 802,00000	21 944,00000	22 057,00000
Основное мероприятие «Иные мероприятия, реализуемые в целях создания условий для реализации полномочий органов государственной власти Московской области и государственных органов Московской области»	701	0450300000		21 802,00000	21 944,00000	22 057,00000
Обеспечение переданного государственного полномочия Московской области по созданию комиссий по делам несовершеннолетних и защите их прав муниципальных образований Московской области	701	0450360680		21 802,00000	21 944,00000	22 057,00000
Расходы на выплаты персоналу государственных (муниципальных) органов	701	0450360680	120	19 901,00000	20 031,00000	20 135,00000
Иные закупки товаров, работ и услуг для обеспечения государственных (муниципальных) нужд	701	0450360680	240	1 901,00000	1 913,00000	1 922,00000
Муниципальная программа «Безопасность и обеспечение безопасности жизнедеятельности населения»	701	0800000000		5 072,00000	5 072,00000	5 072,00000
Подпрограмма «Профилактика преступлений и иных правонарушений»	701	0810000000		5 072,00000	5 072,00000	5 072,00000
Основное мероприятие «Развитие похоронного дела»	701	0810700000		5 072,00000	5 072,00000	5 072,00000
Осуществление переданных полномочий Московской области по транспортировке в морг, включая погрузо-разгрузочные работы, с мест обнаружения или происшествия умерших для производства судебно-медицинской экспертизы	701	0810762820		5 072,00000	5 072,00000	5 072,00000
Субсидии бюджетным учреждениям	701	0810762820	610	5 072,00000	5 072,00000	5 072,00000
Муниципальная программа «Развитие институтов гражданского общества, повышение эффективности местного самоуправления и реализации молодежной политики»	701	1300000000		1,18500	2,20400	6 435,20100
Обеспечивающая подпрограмма	701	1360000000		1,18500	2,20400	6 435,20100
Основное мероприятие «Корректировка списков кандидатов в присяжные заседатели федеральных судов общей юрисдикции в Российской Федерации»	701	1360400000		1,18500	2,20400	6 435,20100
Осуществление полномочий по составлению (изменению) списков кандидатов в присяжные заседатели федеральных судов общей юрисдикции в Российской Федерации	701	1360451200		1,18500	2,20400	6 435,20100
Иные закупки товаров, работ и услуг для обеспечения государственных (муниципальных) нужд	701	1360451200	240	1,18500	2,20400	6 435,20100
Комитет по жилищно-коммунальному хозяйству Администрации Городского округа Подольск	702			692,95500	692,95500	692,95500
Муниципальная программа «Управление имуществом и муниципальными финансами»	702	1200000000		692,95500	692,95500	692,95500
Подпрограмма «Эффективное управление имущественным комплексом»	702	1210000000		692,95500	692,95500	692,95500
Основное мероприятие «Создание условий для реализации государственных полномочий в области земельных отношений, определения соответствия объектов жилищного строительства, присвоения адресов и согласования перепланировки помещений»	702	1210300000		692,95500	692,95500	692,95500
Единая субвенция на осуществление государственных полномочий Московской области в области земельных отношений, определения соответствия объектов жилищного строительства, присвоения адресов и согласования перепланировки помещений	702	1210365900		692,95500	692,95500	692,95500
Расходы на выплаты персоналу государственных (муниципальных) органов	702	1210365900	120	641,29000	641,29000	641,29000
Иные закупки товаров, работ и услуг для обеспечения государственных (муниципальных) нужд	702	1210365900	240	51,66500	51,66500	51,66500
Комитет по строительству и архитектуре Администрации Городского округа Подольск	703			6 374,17500	6 374,17500	6 374,17500
Муниципальная программа «Управление имуществом и муниципальными финансами»	703	1200000000		6 374,17500	6 374,17500	6 374,17500
Подпрограмма «Эффективное управление имущественным комплексом»	703	1210000000		6 374,17500	6 374,17500	6 374,17500
Основное мероприятие «Создание условий для реализации государственных полномочий в области земельных отношений, определения соответствия объектов жилищного строительства, присвоения адресов и согласования перепланировки помещений»	703	1210300000		6 374,17500	6 374,17500	6 374,17500
Единая субвенция на осуществление государственных полномочий Московской области в области земельных отношений, определения соответствия объектов жилищного строительства, присвоения адресов и согласования перепланировки помещений	703	1210365900		6 374,17500	6 374,17500	6 374,17500
Расходы на выплаты персоналу государственных (муниципальных) органов	703	1210365900	120	5 899,86800	5 899,86800	5 899,86800

Иные закупки товаров, работ и услуг для обеспечения государственных (муниципальных) нужд	703	1210365900	240	474,30700	474,30700	474,30700
Комитет имущественных и земельных отношений Администрации Городского округа Подольск	705			282 585,87000	134 784,87000	140 193,87000
Муниципальная программа «Жилище»	705	0900000000		266 789,00000	118 988,00000	124 397,00000
Подпрограмма «Обеспечение жильем детей-сирот и детей, оставшихся без попечения родителей, лиц из числа детей-сирот и детей, оставшихся без попечения родителей»	705	0930000000		266 789,00000	118 988,00000	124 397,00000
Основное мероприятие «Оказание государственной поддержки в решении жилищной проблемы детей-сирот и детей, оставшихся без попечения родителей, лиц из числа детей-сирот и детей, оставшихся без попечения родителей»	705	0930100000		266 789,00000	118 988,00000	124 397,00000
Обеспечение детей-сирот и детей, оставшихся без попечения родителей, лиц из числа детей-сирот и детей, оставшихся без попечения родителей, жилыми помещениями	705	0930160820		59 981,00000	59 494,00000	64 903,00000
Бюджетные инвестиции	705	0930160820	410	59 981,00000	59 494,00000	64 903,00000
Предоставление жилищного сертификата и единовременной социальной выплаты	705	0930163080		206 808,00000	59 494,00000	59 494,00000
Социальные выплаты гражданам, кроме публичных нормативных социальных выплат	705	0930163080	320	206 808,00000	59 494,00000	59 494,00000
Муниципальная программа «Управление имуществом и муниципальными финансами»	705	1200000000		15 796,87000	15 796,87000	15 796,87000
Подпрограмма «Эффективное управление имущественным комплексом»	705	1210000000		15 796,87000	15 796,87000	15 796,87000
Основное мероприятие «Создание условий для реализации государственных полномочий в области земельных отношений, определения соответствия объектов жилищного строительства, присвоения адресов и согласования перепланировки помещений»	705	1210300000		15 796,87000	15 796,87000	15 796,87000
Единая субвенция на осуществление государственных полномочий Московской области в области земельных отношений, определения соответствия объектов жилищного строительства, присвоения адресов и согласования перепланировки помещений	705	1210365900		15 796,87000	15 796,87000	15 796,87000
Расходы на выплаты персоналу государственных (муниципальных) органов	705	1210365900	120	14 621,41200	14 621,41200	14 621,41200
Иные закупки товаров, работ и услуг для обеспечения государственных (муниципальных) нужд	705	1210365900	240	1 175,45800	1 175,45800	1 175,45800
Комитет по образованию Администрации Городского округа Подольск	706			6 400 887,00000	6 299 834,00000	6 303 773,40000
Муниципальная программа «Образование»	706	0300000000		6 400 887,00000	6 299 834,00000	6 303 773,40000
Подпрограмма «Общее образование»	706	0310000000		6 400 887,00000	6 299 834,00000	6 303 773,40000
Основное мероприятие «Финансовое обеспечение деятельности образовательных организаций»	706	0310100000		6 355 633,00000	6 256 833,00000	6 256 833,00000
Финансовое обеспечение государственных гарантий реализации прав на получение общедоступного и бесплатного дошкольного образования в муниципальных дошкольных образовательных организациях, общедоступного и бесплатного дошкольного, начального общего, основного общего, среднего общего образования в муниципальных общеобразовательных организациях, обеспечение дополнительного образования детей в муниципальных общеобразовательных организациях, включая расходы на оплату труда, приобретение учебников и учебных пособий, средств обучения, игр, игрушек (за исключением расходов на содержание зданий и оплату коммунальных услуг)	706	0310162010		5 986 110,00000	5 896 920,00000	5 896 920,00000
Субсидии бюджетным учреждениям	706	0310162010	610	5 986 110,00000	5 896 920,00000	5 896 920,00000
Финансовое обеспечение получения дошкольного образования в частных дошкольных образовательных организациях, дошкольного, начального общего, основного общего, среднего общего образования в частных общеобразовательных организациях, осуществляющих образовательную деятельность по имеющим государственную аккредитацию основным общеобразовательным программам, включая расходы на оплату труда, приобретение учебников и учебных пособий, средств обучения, игр, игрушек (за исключением расходов на содержание зданий и оплату коммунальных услуг)	706	0310162020		95 563,00000	93 842,00000	93 842,00000
Субсидии некоммерческим организациям (за исключением государственных (муниципальных) учреждений, государственных корпораций (компаний), публично-правовых компаний)	706	0310162020	630	95 563,00000	93 842,00000	93 842,00000
Выплата компенсации родительской платы за присмотр и уход за детьми, осваивающими образовательные программы дошкольного образования в организациях Московской области, осуществляющих образовательную деятельность	706	0310162140		119 070,00000	119 070,00000	119 070,00000
Иные закупки товаров, работ и услуг для обеспечения государственных (муниципальных) нужд	706	0310162140	240	1 179,00000	1 179,00000	1 179,00000
Публичные нормативные социальные выплаты гражданам	706	0310162140	310	117 891,00000	117 891,00000	117 891,00000
Выплата пособия педагогическим работникам муниципальных дошкольных и общеобразовательных организаций - молодым специалистам	706	0310163180		11 150,00000	11 150,00000	11 150,00000
Субсидии бюджетным учреждениям	706	0310163180	610	11 150,00000	11 150,00000	11 150,00000
Ежемесячное денежное вознаграждение за классное руководство педагогическим работникам государственных и муниципальных образовательных организаций, реализующих образовательные программы начального общего образования, образовательные программы основного общего образования, образовательные программы среднего общего образования (Финансовое обеспечение государственных гарантий реализации прав на получение общедоступного и бесплатного дошкольного образования в муниципальных дошкольных образовательных организациях, общедоступного и бесплатного дошкольного, начального общего, основного общего, среднего общего образования в муниципальных общеобразовательных организациях, обеспечение дополнительного образования детей в муниципальных общеобразовательных организациях, включая расходы на оплату труда, приобретение учебников и учебных пособий, средств обучения, игр, игрушек (за исключением расходов на содержание зданий и оплату коммунальных услуг)	706	03101R3031		143 740,00000	135 851,00000	135 851,00000
Субсидии бюджетным учреждениям	706	03101R3031	610	143 740,00000	135 851,00000	135 851,00000
Основное мероприятие «Реализация федеральных государственных образовательных стандартов общего образования, в том числе мероприятий по нормативному правовому и методическому сопровождению, обновлению содержания и технологий образования»	706	0310200000		2 313,00000	2 313,00000	2 313,00000
Обеспечение питанием отдельных категорий обучающихся по очной форме обучения в частных общеобразовательных организациях, осуществляющих образовательную деятельность по имеющим государственную аккредитацию основным общеобразовательным программам	706	0310262090		2 313,00000	2 313,00000	2 313,00000
Субсидии некоммерческим организациям (за исключением государственных (муниципальных) учреждений, государственных корпораций (компаний), публично-правовых компаний)	706	0310262090	630	2 313,00000	2 313,00000	2 313,00000
Основное мероприятие «Обеспечение и проведение государственной итоговой аттестации обучающихся, освоивших образовательные программы основного общего и среднего общего образования, в том числе в форме единого государственного экзамена»	706	0310400000		24 095,00000	21 842,00000	21 842,00000
Выплата компенсаций работникам, привлекаемым к проведению в Московской области государственной итоговой аттестации обучающихся, освоивших образовательные программы основного общего и среднего общего образования, за работу по подготовке и проведению государственной итоговой аттестации	706	0310463190		24 095,00000	21 842,00000	21 842,00000
Иные закупки товаров, работ и услуг для обеспечения государственных (муниципальных) нужд	706	0310463190	240	27,19494	0,00000	0,00000
Субсидии бюджетным учреждениям	706	0310463190	610	24 067,80506	21 842,00000	21 842,00000
Федеральный проект «Патриотическое воспитание граждан Российской Федерации»	706	031EB00000		18 846,00000	18 846,00000	22 785,40000
Проведение мероприятий по обеспечению деятельности советников директора по воспитанию и взаимодействию с детскими общественными объединениями в общеобразовательных организациях (Финансовое обеспечение государственных гарантий реализации прав на получение общедоступного и бесплатного дошкольного образования в муниципальных дошкольных образовательных организациях, общедоступного и бесплатного дошкольного, начального общего, основного общего, среднего общего образования в муниципальных общеобразовательных организациях, обеспечение дополнительного образования детей в муниципальных общеобразовательных организациях, включая расходы на оплату труда, приобретение учебников и учебных пособий, средств обучения, игр, игрушек (за исключением расходов на содержание зданий и оплату коммунальных услуг)	706	031EB51791		18 846,00000	18 846,00000	22 785,40000

Субсидии бюджетным учреждениям	706	031EB51791	610	18 846,00000	18 846,00000	22 785,40000
Комитет по благоустройству и дорожному хозяйству Администрации Городского округа Подольск	742			72 376,49000	19 770,09000	19 770,09000
Муниципальная программа «Развитие сельского хозяйства»	742	0600000000		20 078,00000	17 605,00000	17 605,00000
Подпрограмма «Обеспечение эпизоотического и ветеринарно-санитарного благополучия и развитие государственной ветеринарной службы»	742	0640000000		20 078,00000	17 605,00000	17 605,00000
Основное мероприятие «Сохранение ветеринарно-санитарного благополучия»	742	0640100000		20 078,00000	17 605,00000	17 605,00000
Осуществление переданных полномочий Московской области по организации мероприятий при осуществлении деятельности по обращению с собаками без владельцев	742	0640160870		20 078,00000	17 605,00000	17 605,00000
Расходы на выплаты персоналу государственных (муниципальных) органов	742	0640160870	120	1 282,00000	1 282,00000	1 282,00000
Иные закупки товаров, работ и услуг для обеспечения государственных (муниципальных) нужд	742	0640160870	240	18 796,00000	16 323,00000	16 323,00000
Муниципальная программа «Экология и окружающая среда»	742	0700000000		50 955,49000	822,09000	822,09000
Подпрограмма «Развитие лесного хозяйства»	742	0740000000		50 955,49000	822,09000	822,09000
Основное мероприятие «Осуществление отдельных полномочий в области лесных отношений»	742	0740100000		50 955,49000	822,09000	822,09000
Обеспечение переданных государственных полномочий Московской области по организации деятельности по сбору (в том числе раздельному сбору) отходов на лесных участках в составе земель лесного фонда, не предоставленных гражданам и юридическим лицам, а также по транспортированию, обработке и утилизации таких отходов	742	0740162050		50 955,49000	822,09000	822,09000
Иные закупки товаров, работ и услуг для обеспечения государственных (муниципальных) нужд	742	0740162050	240	50 955,49000	822,09000	822,09000
Муниципальная программа «Формирование современной комфортной городской среды»	742	1700000000		1 343,00000	1 343,00000	1 343,00000
Подпрограмма «Создание условий для обеспечения комфортного проживания жителей, в том числе в многоквартирных домах на территории Московской области»	742	1720000000		1 343,00000	1 343,00000	1 343,00000
Основное мероприятие «Обеспечение комфортной среды проживания на территории муниципального образования Московской области»	742	1720100000		1 343,00000	1 343,00000	1 343,00000
Создание административных комиссий, уполномоченных рассматривать дела об административных правонарушениях в сфере благоустройства	742	1720162670		1 343,00000	1 343,00000	1 343,00000
Расходы на выплаты персоналу государственных (муниципальных) органов	742	1720162670	120	1 282,00000	1 282,00000	1 282,00000
Иные закупки товаров, работ и услуг для обеспечения государственных (муниципальных) нужд	742	1720162670	240	61,00000	61,00000	61,00000
Комитет по финансам и налоговой политике Администрации Городского округа Подольск	770			5 759,00000	5 759,00000	5 759,00000
Муниципальная программа «Образование»	770	0300000000		5 759,00000	5 759,00000	5 759,00000
Подпрограмма «Общее образование»	770	0310000000		5 759,00000	5 759,00000	5 759,00000
Основное мероприятие «Финансовое обеспечение деятельности образовательных организаций»	770	0310100000		5 759,00000	5 759,00000	5 759,00000
Выплата компенсации родительской платы за присмотр и уход за детьми, осваивающими образовательные программы дошкольного образования в организациях Московской области, осуществляющих образовательную деятельность	770	0310162140		5 759,00000	5 759,00000	5 759,00000
Расходы на выплаты персоналу казенных учреждений	770	0310162140	110	5 759,00000	5 759,00000	5 759,00000
Итого				6 795 550,67500	6 494 233,29400	6 510 127,69100

Приложение 6
к решению Совета депутатов Городского округа Подольск от 26 ноября 2024 года № 69/1
«О внесении изменений в решение Совета депутатов Городского округа Подольск от 26.12.2023 № 51/1 «О бюджете Городского округа Подольск на 2024 год и на плановый период 2025 и 2026 годов»

«Приложение 6
к решению Совета депутатов Городского округа Подольск от 26.12.2023 № 51/1
«О бюджете Городского округа Подольск на 2024 год и на плановый период 2025 и 2026 годов»

Объемы субсидий на частичное финансирование расходов бюджета Городского округа Подольск на 2024 год и на плановый период 2025 и 2026 годов						
Наименования	Код	ЦСР	ВР	Сумма (тыс. руб.)		
				на 2024 год	на 2025 год	на 2026 год
1	2	3	4	5	6	7
Администрация Городского округа Подольск	701			87 856,40357	87 650,00000	90 531,00000
Муниципальная программа «Безопасность и обеспечение безопасности жизнедеятельности населения»	701	0800000000		40 423,00000	37 583,00000	37 583,00000
Подпрограмма «Профилактика преступлений и иных правонарушений»	701	0810000000		40 423,00000	37 583,00000	37 583,00000
Основное мероприятие «Развертывание элементов системы технологического обеспечения региональной общественной безопасности и оперативного управления «Безопасный регион»	701	0810400000		40 423,00000	37 583,00000	37 583,00000
Внедрение современных средств наблюдения и оповещения о правонарушениях в подъездах многоквартирных домов Московской области	701	08104S3820		40 423,00000	37 583,00000	37 583,00000
Иные закупки товаров, работ и услуг для обеспечения государственных (муниципальных) нужд	701	08104S3820	240	40 423,00000	37 583,00000	37 583,00000
Муниципальная программа «Жилище»	701	0900000000		14 831,00000	0,00000	0,00000
Подпрограмма «Улучшение жилищных условий отдельных категорий многодетных семей»	701	0970000000		14 831,00000	0,00000	0,00000
Основное мероприятие «Предоставление многодетным семьям жилищных субсидий на приобретение жилого помещения или строительство индивидуального жилого дома»	701	0970100000		14 831,00000	0,00000	0,00000
Реализация мероприятий по улучшению жилищных условий многодетных семей	701	09701S0190		14 831,00000	0,00000	0,00000
Социальные выплаты гражданам, кроме публичных нормативных социальных выплат	701	09701S0190	320	14 831,00000	0,00000	0,00000
Муниципальная программа «Развитие и функционирование дорожно-транспортного комплекса»	701	1400000000		32 602,40357	50 067,00000	52 948,00000
Подпрограмма «Пассажирский транспорт общего пользования»	701	1410000000		32 602,40357	50 067,00000	52 948,00000
Основное мероприятие «Организация транспортного обслуживания населения»	701	1410200000		32 602,40357	50 067,00000	52 948,00000
Софинансирование расходов на организацию транспортного обслуживания населения по муниципальным маршрутам регулярных перевозок по регулируемым тарифам	701	14102S1570		32 602,40357	50 067,00000	52 948,00000
Иные закупки товаров, работ и услуг для обеспечения государственных (муниципальных) нужд	701	14102S1570	240	32 602,40357	50 067,00000	52 948,00000
Комитет по жилищно-коммунальному хозяйству Администрации Городского округа Подольск	702			16 307,44000	223 738,18000	114 152,12000
Муниципальная программа «Развитие инженерной инфраструктуры, энергоэффективности и отрасли обращения с отходами»	702	1000000000		16 307,44000	195 689,35000	114 152,12000
Подпрограмма «Объекты теплоснабжения, инженерные коммуникации»	702	1030000000		16 307,44000	195 689,35000	114 152,12000
Основное мероприятие «Строительство, реконструкция, капитальный ремонт объектов теплоснабжения на территории муниципальных образований Московской области»	702	1030100000		16 307,44000	195 689,35000	114 152,12000
Реализация мероприятий по капитальному ремонту объектов теплоснабжения	702	10301S3310		16 307,44000	195 689,35000	114 152,12000
Иные закупки товаров, работ и услуг для обеспечения государственных (муниципальных) нужд	702	10301S3310	240	16 307,44000	195 689,35000	114 152,12000
Муниципальная программа «Формирование современной комфортной городской среды»	702	1700000000		0,00000	28 048,83000	0,00000
Подпрограмма «Создание условий для обеспечения комфортного проживания жителей, в том числе в многоквартирных домах на территории Московской области»	702	1720000000		0,00000	28 048,83000	0,00000
Основное мероприятие «Обеспечение комфортной среды проживания на территории муниципального образования Московской области»	702	1720100000		0,00000	28 048,83000	0,00000
Устройство и модернизация контейнерных площадок	702	17201S2490		0,00000	28 048,83000	0,00000
Иные закупки товаров, работ и услуг для обеспечения государственных (муниципальных) нужд	702	17201S2490	240	0,00000	28 048,83000	0,00000
Комитет по строительству и архитектуре Администрации Городского округа Подольск	703			3 501 311,32998	1 828 316,88057	1 296 232,88362
Муниципальная программа «Строительство и капитальный ремонт объектов социальной инфраструктуры»	703	1800000000		3 269 422,23252	531 736,68000	0,00000
Подпрограмма «Строительство (реконструкция), капитальный ремонт объектов культуры»	703	1820000000		277 200,00000	146 533,03000	0,00000

Федеральный проект «Культурная среда»	703	182A100000		277 200,00000	146 533,03000	0,00000
Проведение капитального ремонта, технического переоснащения и благоустройство территорий муниципальных объектов культуры	703	182A1S0080		277 200,00000	146 533,03000	0,00000
Иные закупки товаров, работ и услуг для обеспечения государственных (муниципальных) нужд	703	182A1S0080	240	277 200,00000	146 533,03000	0,00000
Подпрограмма «Строительство (реконструкция), капитальный ремонт объектов образования»	703	1830000000		2 992 222,23252	385 203,65000	0,00000
Основное мероприятие «Организация строительства (реконструкции) объектов дошкольного образования»	703	1830100000		346 503,63000	0,00000	0,00000
Проектирование и строительство дошкольных образовательных организаций	703	18301S4440		346 503,63000	0,00000	0,00000
Бюджетные инвестиции	703	18301S4440	410	346 503,63000	0,00000	0,00000
Основное мероприятие «Организация строительства (реконструкции) объектов общего образования»	703	1830200000		145 594,48000	385 203,65000	0,00000
Капитальные вложения в общеобразовательные организации в целях обеспечения односменного режима обучения	703	18302S4480		145 594,48000	385 203,65000	0,00000
Бюджетные инвестиции	703	18302S4480	410	145 594,48000	385 203,65000	0,00000
Основное мероприятие «Капитальный ремонт объектов дошкольного образования»	703	1830600000		190 504,47754	0,00000	0,00000
Проведение капитального ремонта в муниципальных дошкольных образовательных организациях и дошкольных отделениях муниципальных общеобразовательных организаций	703	18306S2590		179 052,08300	0,00000	0,00000
Иные закупки товаров, работ и услуг для обеспечения государственных (муниципальных) нужд	703	18306S2590	240	179 052,08300	0,00000	0,00000
Оснащение отремонтированных зданий муниципальных дошкольных образовательных организаций и дошкольных отделений муниципальных общеобразовательных организаций	703	18306S3990		11 452,39454	0,00000	0,00000
Иные закупки товаров, работ и услуг для обеспечения государственных (муниципальных) нужд	703	18306S3990	240	11 452,39454	0,00000	0,00000
Основное мероприятие «Модернизация школьных систем образования в рамках государственной программы Российской Федерации «Развитие образования»	703	1830700000		364 197,52198	0,00000	0,00000
Устройство спортивных и детских площадок на территории муниципальных общеобразовательных организаций	703	18307S2370		30 367,37088	0,00000	0,00000
Иные закупки товаров, работ и услуг для обеспечения государственных (муниципальных) нужд	703	18307S2370	240	30 367,37088	0,00000	0,00000
Благоустройство территорий муниципальных общеобразовательных организаций, в зданиях которых выполнен капитальный ремонт	703	18307S2950		17 516,39472	0,00000	0,00000
Иные закупки товаров, работ и услуг для обеспечения государственных (муниципальных) нужд	703	18307S2950	240	17 516,39472	0,00000	0,00000
Проведение работ по капитальному ремонту зданий региональных (муниципальных) общеобразовательных организаций	703	18307S3770		275 634,73000	0,00000	0,00000
Иные закупки товаров, работ и услуг для обеспечения государственных (муниципальных) нужд	703	18307S3770	240	275 634,73000	0,00000	0,00000
Оснащение отремонтированных зданий общеобразовательных организаций средствами обучения и воспитания	703	18307S3780		23 101,28338	0,00000	0,00000
Иные закупки товаров, работ и услуг для обеспечения государственных (муниципальных) нужд	703	18307S3780	240	23 101,28338	0,00000	0,00000
Разработка проектно-сметной документации на проведение капитального ремонта зданий муниципальных общеобразовательных организаций	703	18307S3800		17 577,74300	0,00000	0,00000
Иные закупки товаров, работ и услуг для обеспечения государственных (муниципальных) нужд	703	18307S3800	240	17 577,74300	0,00000	0,00000
Федеральный проект «Современная школа»	703	183E100000		1 945 422,12300	0,00000	0,00000
Создание новых мест в общеобразовательных организациях в связи с ростом числа обучающихся, вызванным демографическим фактором	703	183E153050		447 821,40000	0,00000	0,00000
Бюджетные инвестиции	703	183E153050	410	447 821,40000	0,00000	0,00000
Создание новых мест в общеобразовательных организациях в связи с ростом числа обучающихся, вызванным демографическим фактором	703	183E153059		1 497 600,72300	0,00000	0,00000
Бюджетные инвестиции	703	183E153059	410	1 497 600,72300	0,00000	0,00000
Муниципальная программа «Переселение граждан из аварийного жилищного фонда»	703	1900000000		231 889,09746	1 296 580,20057	1 296 232,88362
Подпрограмма «Обеспечение устойчивого сокращения непригодного для проживания жилищного фонда»	703	1910000000		45 639,68654	0,00000	0,00000
Федеральный проект «Обеспечение устойчивого сокращения непригодного для проживания жилищного фонда»	703	191F300000		45 639,68654	0,00000	0,00000
Обеспечение мероприятий по устойчивому сокращению непригодного для проживания жилищного фонда	703	191F367484		45 639,68654	0,00000	0,00000
Бюджетные инвестиции	703	191F367484	410	43 370,09588	0,00000	0,00000
Уплата налогов, сборов и иных платежей	703	191F367484	850	2 269,59066	0,00000	0,00000
Подпрограмма «Обеспечение мероприятий по переселению граждан из аварийного жилищного фонда в Московской области, признанного таковым после 1 января 2017 года»	703	1940000000		186 249,41092	1 296 580,20057	1 296 232,88362
Основное мероприятие «Переселение граждан из аварийного жилищного фонда в Московской области, признанного таковым после 1 января 2017 года»	703	1940100000		186 249,41092	1 296 580,20057	1 296 232,88362
Обеспечение мероприятий по переселению граждан из аварийного жилищного фонда, признанного таковым после 1 января 2017 года	703	19401S9605		186 249,41092	1 296 580,20057	1 296 232,88362
Бюджетные инвестиции	703	19401S9605	410	148 739,74850	1 296 580,20057	1 296 232,88362
Уплата налогов, сборов и иных платежей	703	19401S9605	850	37 509,66242	0,00000	0,00000
Комитет комплексного развития инженерной инфраструктуры Администрации Городского округа Подольск	704			307 737,65000	1 547 116,64000	0,00000
Муниципальная программа «Развитие инженерной инфраструктуры, энергоэффективности и отрасли обращения с отходами»	704	1000000000		307 737,65000	1 547 116,64000	0,00000
Подпрограмма «Объекты теплоснабжения, инженерные коммуникации»	704	1030000000		307 737,65000	1 547 116,64000	0,00000
Основное мероприятие «Строительство, реконструкция, капитальный ремонт объектов теплоснабжения на территории муниципальных образований Московской области»	704	1030100000		126 141,09000	351 537,64000	0,00000
Строительство и реконструкция объектов теплоснабжения	704	10301S4730		126 141,09000	351 537,64000	0,00000
Бюджетные инвестиции	704	10301S4730	410	126 141,09000	351 537,64000	0,00000
Основное мероприятие «Строительство, реконструкция, капитальный ремонт сетей водоснабжения, водоотведения, теплоснабжения на территории муниципальных образований Московской области»	704	1030200000		181 596,56000	1 195 579,00000	0,00000
Реализация мероприятий по капитальному ремонту сетей теплоснабжения на территории муниципальных образований	704	10302S1390		83 529,96000	731 191,21000	0,00000
Иные закупки товаров, работ и услуг для обеспечения государственных (муниципальных) нужд	704	10302S1390	240	83 529,96000	731 191,21000	0,00000
Строительство и реконструкция сетей теплоснабжения муниципальной собственности	704	10302S4160		98 066,60000	464 387,79000	0,00000
Бюджетные инвестиции	704	10302S4160	410	98 066,60000	464 387,79000	0,00000
Комитет по образованию Администрации Городского округа Подольск	706			428 611,23457	290 553,12509	287 879,02461
Муниципальная программа «Образование»	706	0300000000		412 896,71457	283 830,12509	281 132,02461
Подпрограмма «Общее образование»	706	0310000000		405 387,61457	283 830,12509	281 132,02461
Основное мероприятие «Реализация федеральных государственных образовательных стандартов общего образования, в том числе мероприятий по нормативному правовому и методическому сопровождению, обновлению содержания и технологий образования»	706	0310200000		372 979,80457	261 868,12509	259 170,02461
Организация бесплатного горячего питания обучающихся, получающих начальное общее образование в муниципальных образовательных организациях	706	03102L3040		242 972,80457	257 372,12509	254 482,02461
Иные закупки товаров, работ и услуг для обеспечения государственных (муниципальных) нужд	706	03102L3040	240	242 972,80457	257 372,12509	254 482,02461
Приобретение автобусов для доставки обучающихся в образовательные организации, расположенные в сельских населенных пунктах	706	03102S2260		4 196,00000	4 496,00000	4 688,00000
Субсидии бюджетным учреждениям	706	03102S2260	610	4 196,00000	4 496,00000	4 688,00000
Организация питания обучающихся, получающих основное и среднее общее образование, и отдельных категорий обучающихся, получающих начальное общее образование, в муниципальных общеобразовательных организациях	706	03102S2870		125 811,00000	0,00000	0,00000
Иные закупки товаров, работ и услуг для обеспечения государственных (муниципальных) нужд	706	03102S2870	240	120 430,97000	0,00000	0,00000

Субсидии бюджетным учреждениям	706	03102S2870	610	5 380,03000	0,00000	0,00000
Федеральный проект «Современная школа»	706	031E100000		11 935,81000	0,00000	0,00000
Оснащение (обновление материально-технической базы) оборудованием, средствами обучения и воспитания общеобразовательных организаций, в том числе осуществляющих образовательную деятельность по адаптированным основным общеобразовательным программам (Создание и обеспечение функционирования центров образования естественно-научной и технологической направленностей в общеобразовательных организациях, расположенных в сельской местности и малых городах)	706	031E151721		4 427,39000	0,00000	0,00000
Иные закупки товаров, работ и услуг для обеспечения государственных (муниципальных) нужд	706	031E151721	240	4 427,39000	0,00000	0,00000
Оснащение (обновление материально-технической базы) оборудованием, средствами обучения и воспитания общеобразовательных организаций, в том числе осуществляющих образовательную деятельность по адаптированным основным общеобразовательным программам (Обновление материально-технической базы в организациях, осуществляющих образовательную деятельность, исключительно по адаптированным основным общеобразовательным программам)	706	031E151722		7 508,42000	0,00000	0,00000
Иные закупки товаров, работ и услуг для обеспечения государственных (муниципальных) нужд	706	031E151722	240	7 508,42000	0,00000	0,00000
Федеральный проект «Содействие занятости»	706	031P200000		20 472,00000	21 962,00000	21 962,00000
Государственная поддержка частных дошкольных образовательных организаций, частных общеобразовательных организаций и индивидуальных предпринимателей, осуществляющих образовательную деятельность по основным общеобразовательным программам дошкольного образования, с целью возмещения расходов на присмотр и уход, содержание имущества и арендную плату за использование помещений	706	031P2S2330		20 472,00000	21 962,00000	21 962,00000
Субсидии некоммерческим организациям (за исключением муниципальных (муниципальных) учреждений, государственных корпораций (компаний), публично-правовых компаний)	706	031P2S2330	630	20 472,00000	21 962,00000	21 962,00000
Подпрограмма «Дополнительное образование, воспитание и психолого-социальное сопровождение детей»	706	0320000000		7 509,10000	0,00000	0,00000
Федеральный проект «Успех каждого ребенка»	706	032E200000		7 509,10000	0,00000	0,00000
Оснащение (обновление материально-технической базы) оборудованием, средствами обучения и воспитания образовательных организаций различных типов для реализации дополнительных общеразвивающих программ, для создания информационных систем в образовательных организациях	706	032E251710		7 509,10000	0,00000	0,00000
Иные закупки товаров, работ и услуг для обеспечения государственных (муниципальных) нужд	706	032E251710	240	7 509,10000	0,00000	0,00000
Муниципальная программа «Социальная защита населения»	706	0400000000		6 219,00000	6 723,00000	6 747,00000
Подпрограмма « Развитие системы отдыха и оздоровления детей»	706	0420000000		6 219,00000	6 723,00000	6 747,00000
Основное мероприятие «Мероприятия по организации отдыха детей в каникулярное время»	706	0420300000		6 219,00000	6 723,00000	6 747,00000
Мероприятия по организации отдыха детей в каникулярное время	706	04203S2190		6 219,00000	6 723,00000	6 747,00000
Субсидии бюджетным учреждениям	706	04203S2190	610	6 219,00000	6 723,00000	6 747,00000
Муниципальная программа «Развитие институтов гражданского общества, повышение эффективности местного самоуправления и реализации молодежной политики»	706	1300000000		6 016,92000	0,00000	0,00000
Подпрограмма «Эффективное местное самоуправление»	706	1330000000		6 016,92000	0,00000	0,00000
Основное мероприятие «Практики инициативного бюджетирования»	706	1330200000		6 016,92000	0,00000	0,00000
Реализация на территориях муниципальных образований проектов граждан, сформированных в рамках практик инициативного бюджетирования (Выполнение работ по текущему ремонту: замена оконных блоков для муниципального общеобразовательного учреждения «Лицей № 26» по адресу: Московская область, Г.о. Подольск, ул. Мраморная, д. 5)	706	13302S3053		3 000,92000	0,00000	0,00000
Субсидии бюджетным учреждениям	706	13302S3053	610	3 000,92000	0,00000	0,00000
Реализация на территориях муниципальных образований проектов граждан, сформированных в рамках практик инициативного бюджетирования (Поставка ортехники (системные блоки, многофункциональные устройства, проекторы) для муниципального бюджетного общеобразовательного учреждения «Средняя общеобразовательная школа № 30» по адресу: Московская область, Г.о. Подольск, г. Подольск, ул. Юбилейная, д. 5)	706	13302S3054		1 508,00000	0,00000	0,00000
Субсидии бюджетным учреждениям	706	13302S3054	610	1 508,00000	0,00000	0,00000
Реализация на территориях муниципальных образований проектов граждан, сформированных в рамках практик инициативного бюджетирования (Поставка ортехники (системные блоки, проекторы) для муниципального общеобразовательного учреждения «Средняя общеобразовательная школа № 19» по адресу: Московская область, Г.о. Подольск, г. Подольск, ул. Маштакова, д. 7)	706	13302S3055		754,00000	0,00000	0,00000
Субсидии бюджетным учреждениям	706	13302S3055	610	754,00000	0,00000	0,00000
Реализация на территориях муниципальных образований проектов граждан, сформированных в рамках практик инициативного бюджетирования (Поставка ортехники (многофункциональные устройства) для муниципального общеобразовательного учреждения «Лицей № 26» по адресу: Московская область, Г.о. Подольск, г. Подольск, улица Мраморная, д. 5)	706	13302S3056		754,00000	0,00000	0,00000
Субсидии бюджетным учреждениям	706	13302S3056	610	754,00000	0,00000	0,00000
Муниципальная программа «Цифровое муниципальное образование»	706	1500000000		3 478,60000	0,00000	0,00000
Подпрограмма «Развитие информационной и технологической инфраструктуры экосистемы цифровой экономики муниципального образования Московской области»	706	1520000000		3 478,60000	0,00000	0,00000
Федеральный проект «Цифровая образовательная среда»	706	152E400000		3 478,60000	0,00000	0,00000
Обновление материально-технической базы образовательных организаций для внедрения цифровой образовательной среды и развития цифровых навыков обучающихся (обеспечение образовательных организаций материально-технической базой для внедрения цифровой образовательной среды)	706	152E452131		3 478,60000	0,00000	0,00000
Иные закупки товаров, работ и услуг для обеспечения государственных (муниципальных) нужд	706	152E452131	240	3 478,60000	0,00000	0,00000
Комитет по культуре и туризму Администрации Городского округа Подольск	707			287 344,18192	611 122,18683	20 328,55684
Муниципальная программа «Культура и туризм»	707	0200000000		11 498,46612	17 936,55683	20 328,55684
Подпрограмма «Развитие библиотечного дела»	707	0230000000		1 441,39945	1 458,55683	1 458,55684
Основное мероприятие «Организация библиотечного обслуживания населения муниципальными библиотеками Московской области»	707	0230100000		1 441,39945	1 458,55683	1 458,55684
Государственная поддержка отрасли культуры (модернизация библиотек в части комплектования книжных фондов муниципальных общедоступных библиотек)	707	02301L5198		1 441,39945	1 458,55683	1 458,55684
Субсидии бюджетным учреждениям	707	02301L5198	610	1 441,39945	1 458,55683	1 458,55684
Подпрограмма «Развитие профессионального искусства, гастрольно-концертной и культурно-досуговой деятельности, кинематографии»	707	0240000000		10 057,06667	0,00000	0,00000
Федеральный проект «Культурная среда»	707	024A100000		10 057,06667	0,00000	0,00000
Оснащение муниципальных театров, находящихся в городах с численностью населения более 300 тысяч человек	707	024A155840		10 057,06667	0,00000	0,00000
Субсидии бюджетным учреждениям	707	024A155840	610	10 057,06667	0,00000	0,00000
Подпрограмма «Развитие образования в сфере культуры»	707	0260000000		0,00000	16 478,00000	18 870,00000
Федеральный проект «Культурная среда»	707	026A100000		0,00000	16 478,00000	18 870,00000
Приобретение музыкальных инструментов для муниципальных организаций дополнительного образования в сфере культуры	707	026A1S0480		0,00000	16 478,00000	18 870,00000
Субсидии бюджетным учреждениям	707	026A1S0480	610	0,00000	16 478,00000	18 870,00000
Муниципальная программа «Развитие институтов гражданского общества, повышение эффективности местного самоуправления и реализации молодежной политики»	707	1300000000		2 243,90000	0,00000	0,00000
Подпрограмма «Эффективное местное самоуправление»	707	1330000000		2 243,90000	0,00000	0,00000
Основное мероприятие «Практики инициативного бюджетирования»	707	1330200000		2 243,90000	0,00000	0,00000

Реализация на территориях муниципальных образо- ваний проектов граждан, сформированных в рамках практик инициативного бюджетирования (Поставка рояля и банкетов для пианино для муниципального учреждения дополнительного образования «Федюков- ская детская школа искусств» по адресу: Московская область, Городской округ Подольск, д. Федюково, ул. Строителей, д. 9а)	707	13302S3058		1 927,22000	0,00000	0,00000
Субсидии бюджетным учреждениям	707	13302S3058	610	1 927,22000	0,00000	0,00000
Реализация на территориях муниципальных образо- ваний проектов граждан, сформированных в рамках практик инициативного бюджетирования (Поставка звукового оборудования для муниципального учреж- дения культуры «ДОМ КУЛЬТУРЫ ЗИО» по адресу: Московская область, Городской округ Подольск, город Подольск, ул. Мира, д. 4)	707	13302S3059		316,68000	0,00000	0,00000
Субсидии бюджетным учреждениям	707	13302S3059	610	316,68000	0,00000	0,00000
Муниципальная программа «Формирование совре- менной комфортной городской среды»	707	1700000000		273 601,81580	593 185,63000	0,00000
Подпрограмма «Комфортная городская среда»	707	1710000000		273 601,81580	593 185,63000	0,00000
Основное мероприятие «Благоустройство обще- ственных территорий муниципальных образований Московской области»	707	1710100000		273 601,81580	593 185,63000	0,00000
Благоустройство лесопарковых зон	707	17101S3730		273 601,81580	593 185,63000	0,00000
Субсидии бюджетным учреждениям	707	17101S3730	610	273 601,81580	593 185,63000	0,00000
Комитет по физической культуре и спорту Адми- нистрации Городского округа Подольск	710			159 043,54000	67 841,05000	156 000,00000
Муниципальная программа «Спорт»	710	0500000000		7 890,08000	67 841,05000	156 000,00000
Подпрограмма «Развитие физической культуры и спорта»	710	0510000000		0,00000	67 841,05000	156 000,00000
Основное мероприятие «Создание условий для заня- тий физической культурой и спортом»	710	0510200000		0,00000	0,00000	156 000,00000
Закупка и монтаж оборудования для создания «ум- ных» спортивных площадок	710	05102L7530		0,00000	0,00000	156 000,00000
Субсидии бюджетным учреждениям	710	05102L7530	610	0,00000	0,00000	156 000,00000
Федеральный проект «Спорт-норма жизни»	710	051P500000		0,00000	67 841,05000	0,00000
Подготовка основания, приобретение и установка плоскостных спортивных сооружений	710	051P5S2610		0,00000	67 841,05000	0,00000
Субсидии бюджетным учреждениям	710	051P5S2610	610	0,00000	67 841,05000	0,00000
Подпрограмма «Подготовка спортивного резерва»	710	0520000000		7 890,08000	0,00000	0,00000
Основное мероприятие «Подготовка спортивного ре- зерва учреждениями, реализующими дополнительные образовательные программы спортивной подготовки»	710	0520200000		3 641,93000	0,00000	0,00000
Укрепление материально-технической базы организа- ций дополнительного образования сферы физической культуры и спорта в Московской области с высоким уровнем достижений работы коллектива	710	05202S3980		3 641,93000	0,00000	0,00000
Субсидии бюджетным учреждениям	710	05202S3980	610	3 641,93000	0,00000	0,00000
Федеральный проект «Спорт - норма жизни»	710	052P500000		4 248,15000	0,00000	0,00000
Приобретение спортивного оборудования и инвентаря для приведения организаций дополнительного обра- зования со специальным наименованием «спортивная школа», использующих в своем наименовании слово «олимпийский» или образованные на его основе сло- ва или словосочетания, в нормативное состояние	710	052P552290		4 248,15000	0,00000	0,00000
Субсидии бюджетным учреждениям	710	052P552290	610	4 248,15000	0,00000	0,00000
Муниципальная программа «Развитие институтов гражданского общества, повышение эффективности местного самоуправления и реализации молодежной политики»	710	1300000000		4 502,13000	0,00000	0,00000
Подпрограмма «Эффективное местное самоуправле- ние»	710	1330000000		4 502,13000	0,00000	0,00000
Основное мероприятие «Практики инициативного бюджетирования»	710	1330200000		4 502,13000	0,00000	0,00000
Реализация на территориях муниципальных образо- ваний проектов граждан, сформированных в рамках практик инициативного бюджетирования (Выполнение работ по установке спортивной площадки с зонами для волейбола, бадминтона и теннисными столами по адресу: Московская область, Городской округ По- дольск, мкрн. Климовск, Спортивный проезд, д. 4)	710	13302S3051		3 770,00000	0,00000	0,00000
Субсидии бюджетным учреждениям	710	13302S3051	610	3 770,00000	0,00000	0,00000
Реализация на территориях муниципальных образо- ваний проектов граждан, сформированных в рамках практик инициативного бюджетирования (Приобрете- ние спортивного инвентаря и смазочных материалов для муниципального учреждения дополнительного образования «Спортивная школа олимпийского резер- ва «Труд» по адресу: Московская область, Городской округ Подольск, п. Дубровицы, д. 50)	710	13302S3052		732,13000	0,00000	0,00000
Субсидии бюджетным учреждениям	710	13302S3052	610	732,13000	0,00000	0,00000
Муниципальная программа «Формирование совре- менной комфортной городской среды»	710	1700000000		146 651,33000	0,00000	0,00000
Подпрограмма «Комфортная городская среда»	710	1710000000		146 651,33000	0,00000	0,00000
Основное мероприятие «Благоустройство обще- ственных территорий муниципальных образований Московской области»	710	1710100000		146 651,33000	0,00000	0,00000
Благоустройство лесопарковых зон	710	17101S3730		146 651,33000	0,00000	0,00000
Субсидии бюджетным учреждениям	710	17101S3730	610	146 651,33000	0,00000	0,00000
Комитет по благоустройству и дорожному хозяй- ству Администрации Городского округа Подольск	742			1 048 439,49063	720 038,91000	1 014 443,76000
Муниципальная программа «Экология и окружающая среда»	742	0700000000		11 327,27000	0,00000	0,00000
Подпрограмма «Развитие водохозяйственного комплекса»	742	0720000000		11 327,27000	0,00000	0,00000
Основное мероприятие «Обеспечение безопасности гидротехнических сооружений и проведение мероприя- тий по берегоукреплению»	742	0720100000		11 327,27000	0,00000	0,00000
Капитальный ремонт гидротехнических сооружений, находящихся в муниципальной собственности, в том числе разработка проектной документации	742	07201S1160		11 327,27000	0,00000	0,00000
Субсидии бюджетным учреждениям	742	07201S1160	610	11 327,27000	0,00000	0,00000
Муниципальная программа «Развитие институтов гражданского общества, повышение эффективности местного самоуправления и реализации молодежной политики»	742	1300000000		4 147,00000	0,00000	0,00000
Подпрограмма «Эффективное местное самоуправле- ние»	742	1330000000		4 147,00000	0,00000	0,00000
Основное мероприятие «Практики инициативного бюджетирования»	742	1330200000		4 147,00000	0,00000	0,00000
Реализация на территориях муниципальных образо- ваний проектов граждан, сформированных в рамках практик инициативного бюджетирования (Выполнение работ по установке детской, игровой площадки по адресу: Московская область, Городской округ По- дольск, мкр. Львовский, ул. Железнодорожная, д. 2)	742	13302S3057		4 147,00000	0,00000	0,00000
Иные закупки товаров, работ и услуг для обеспечения государственных (муниципальных) нужд	742	13302S3057	240	4 147,00000	0,00000	0,00000
Муниципальная программа «Развитие и функциониро- вание дорожно-транспортного комплекса»	742	1400000000		15 587,59643	0,00000	0,00000
Подпрограмма «Пассажирский транспорт общего пользования»	742	1410000000		15 587,59643	0,00000	0,00000
Основное мероприятие «Организация транспортного обслуживания населения»	742	1410200000		15 587,59643	0,00000	0,00000
Софинансирование расходов на организацию транс- портного обслуживания населения по муниципальным маршрутам регулярных перевозок по регулируемым тарифам	742	14102S1570		15 587,59643	0,00000	0,00000
Иные закупки товаров, работ и услуг для обеспечения государственных (муниципальных) нужд	742	14102S1570	240	15 587,59643	0,00000	0,00000
Муниципальная программа «Формирование совре- менной комфортной городской среды»	742	1700000000		1 017 377,62420	720 038,91000	1 014 443,76000
Подпрограмма «Комфортная городская среда»	742	1710000000		1 017 377,62420	720 038,91000	1 014 443,76000
Основное мероприятие «Благоустройство обще- ственных территорий муниципальных образований Московской области»	742	1710100000		20 847,00420	0,00000	0,00000
Благоустройство лесопарковых зон	742	17101S3730		20 847,00420	0,00000	0,00000
Иные закупки товаров, работ и услуг для обеспечения государственных (муниципальных) нужд	742	17101S3730	240	20 847,00420	0,00000	0,00000
Федеральный проект «Формирование комфортной городской среды»	742	171F200000		996 530,62000	720 038,91000	1 014 443,76000
Реализация программ формирования современной городской среды в части благоустройства обществен- ных территорий	742	171F255551		142 382,63000	0,00000	0,00000
Иные закупки товаров, работ и услуг для обеспечения государственных (муниципальных) нужд	742	171F255551	240	142 382,63000	0,00000	0,00000

Реализация программ формирования современной городской среды в части достижения основного результата по благоустройству общественных терри- торий (изготовление и установка стел «Город трудовой доблести»)	742	171F255554		278 457,00000	0,00000	0,00000
Иные закупки товаров, работ и услуг для обеспечения государственных (муниципальных) нужд	742	171F255554	240	278 457,00000	0,00000	0,00000
Реализация программ формирования современной городской среды в части достижения основного результата по благоустройству общественных терри- торий (благоустройство скверов)	742	171F255555		0,00000	60 530,08000	0,00000
Иные закупки товаров, работ и услуг для обеспечения государственных (муниципальных) нужд	742	171F255555	240	0,00000	60 530,08000	0,00000
Реализация программ формирования современной го- родской среды в части достижения основного резуль- тата по благоустройству общественных территорий	742	171F255559		575 690,99000	659 508,83000	1 014 443,76000
Иные закупки товаров, работ и услуг для обеспечения государственных (муниципальных) нужд	742	171F255559	240	575 690,99000	659 508,83000	1 014 443,76000
Комитет по делам молодежи Администрации Городского округа Подольск	745			21 180,44000	27 952,00000	22 881,10000
Муниципальная программа «Социальная защита населения»	745	0400000000		14 500,00000	15 350,00000	15 500,00000
Подпрограмма « Развитие системы отдыха и оздоров- ления детей»	745	0420000000		14 500,00000	15 350,00000	15 500,00000
Основное мероприятие «Мероприятия по организации отдыха детей в каникулярное время»	745	0420300000		14 500,00000	15 350,00000	15 500,00000
Мероприятия по организации отдыха детей в канику- лярное время	745	04203S2190		14 500,00000	15 350,00000	15 500,00000
Иные закупки товаров, работ и услуг для обеспечения государственных (муниципальных) нужд	745	04203S2190	240	14 500,00000	15 350,00000	15 500,00000
Муниципальная программа «Жилище»	745	0900000000		6 258,20000	12 602,00000	7 381,10000
Подпрограмма «Обеспечение жильем молодых семей»	745	0920000000		6 258,20000	12 602,00000	7 381,10000
Основное мероприятие «Оказание государственной поддержки молодым семьям в виде социальных выплат на приобретение жилого помещения или создание объекта индивидуального жилищного строительства»	745	0920100000		6 258,20000	12 602,00000	7 381,10000
Реализация мероприятий по обеспечению жильем молодых семей	745	09201L4970		6 258,20000	12 602,00000	7 381,10000
Социальные выплаты гражданам, кроме публичных нормативных социальных выплат	745	09201L4970	320	6 258,20000	12 602,00000	7 381,10000
Муниципальная программа «Развитие институтов гражданского общества, повышение эффективности местного самоуправления и реализации молодежной политики»	745	1300000000		422,24000	0,00000	0,00000
Подпрограмма «Эффективное местное самоуправле- ние»	745	1330000000		422,24000	0,00000	0,00000
Основное мероприятие «Практики инициативного бюджетирования»	745	1330200000		422,24000	0,00000	0,00000
Реализация на территориях муниципальных образо- ваний проектов граждан, сформированных в рамках практик инициативного бюджетирования (Приобре- тение сенсорной комнаты в помещении муниципаль- ного учреждения центр социально-психологической помощи молодежи «Юность» по адресу: Московская область, Городской округ Подольск, город Подольск, ул. Плещеевская, д. 42, корп. 1, пом.026)	745	13302S305A		422,24000	0,00000	0,00000
Субсидии бюджетным учреждениям	745	13302S305A	610	422,24000	0,00000	0,00000
Итого				5 857 831,71067	5 404 328,97249	3 002 448,44507

Приложение 7
к решению Совета депутатов Городского округа Подольск от 26 ноября 2024 года № 69/1
«О внесении изменений в решение Совета депутатов Городского округа Подольск
от 26.12.2023 № 51/1 «О бюджете Городского округа Подольск на 2024 год
и на плановый период 2025 и 2026 годов»

«Приложение 7
к решению Совета депутатов Городского округа Подольск от 26.12.2023 № 51/1
«О бюджете Городского округа Подольск на 2024 год
и на плановый период 2025 и 2026 годов»

Расходы бюджета Городского округа Подольск на осуществление бюджетных инвестиций в объекты капитального строительства (реконструкции) муниципальной собственности муниципального образования «Городской округ Подольск Московской области» на 2024 год и на плановый период 2025 и 2026 годов					
Наименования	РзПр	ЦСР	Сумма (тыс. руб.)		
			на 2024 год	на 2025 год	на 2026 год
1	2	3	4	5	6
Комитет комплексного развития инженерной инфраструктуры Администрации Городского округа Подольск	0500		307 552,02000	1 087 996,72000	0,00000
Жилищно-коммунальное хозяйство	0500		307 552,02000	1 087 996,72000	0,00000
Реконструкция котельной по адресу: Московская область, Г.о. Подольск, г. Подольск, ул. Ульяновых , д.9 (в том числе ПИР)	0502		55 361,50000	129 176,83000	0,00000
Строительство и реконструкция объектов теплоснабжения	0502	10301S4730	55 361,50000	129 176,83000	0,00000
Реконструкция котельной по адресу: Московская область, Г.о. Подольск, г. Подольск, ул. Победы, д.4а (в том числе ПИР)	0502		80 274,08000	337 053,46000	0,00000
Строительство и реконструкция объектов теплоснабжения	0502	10301S4730	80 274,08000	337 053,46000	0,00000
Реконструкция тепловых сетей: Г.о. Подольск, г. Подольск, мкр. Ново-Сырово (в том числе ПИР)	0502		55 800,00000	130 200,00000	0,00000
Строительство и реконструкция сетей теплоснабжения муниципальной собственности	0502	10302S4160	55 800,00000	130 200,00000	0,00000
Реконструкция тепловых сетей: Г.о. Подольск, г. Подольск, мкр. Межиоссе́йный, Шелпинки, Парковый, Центральный (в том числе ПИР)	0502		74 261,80000	491 566,43000	0,00000
Строительство и реконструкция сетей теплоснабжения муниципальной собственности	0502	10302S4160	74 261,80000	491 566,43000	0,00000
Строительство тепловой сети от котельной Сыровский тупик д.5а до котельной Художественный проезд, д.2 г.о. Подольск (в т.ч. ПИР)	0502		41 854,64000	0,00000	0,00000
Реализация первоочередных мероприятий по строительству и реконструкции сетей теплоснабжения муниципальной собственности	0502	10302S4780	41 854,64000	0,00000	0,00000
Комитет по строительству и архитектуре Администрации Городского округа Подольск			2 972 715,69773	2 149 422,69084	1 719 141,75548
Национальная безопасность и правоохранительная деятельность	0300		5 390,00000	0,00000	0,00000
Строительство пожарного депо по адресу: Московская область, Городской округ Подольск, пос. Радиоцентра «Романцево», д. 20 (ПИР, СМР)	0314		5 390,00000	0,00000	0,00000
Проведение работ по возведению фундамента для пожарного депо из быстровозводимых модульных конструкций полной заводской готовности, подведению внешних инженерных сетей и благоустройству прилегающей территории	0314	0840101890	5 390,00000	0,00000	0,00000
Национальная экономика	0400		30 987,59213	0,00000	0,00000
Строительство подъездной дороги к жилому дому, расположенному по адресу: Московская область, Городской округ Подольск, ул. Плещеевская, д.46Б (в том числе ПИР)	0409		30 987,59213	0,00000	0,00000
Дорожная деятельность в отношении автомобильных дорог местного значения в границах городского округа	0409	1420400200	30 987,59213	0,00000	0,00000
Жилищно-коммунальное хозяйство	0500		268 279,88260	1 721 424,15084	1 719 141,75548
Жилищное хозяйство	0501		268 279,88260	1 721 424,15084	1 719 141,75548
Строительство жилого дома по адресу: Московская область, Городской округ Подольск, по ул. Плещеевская, д.46Б (в том числе ПИР)	0501		119 786,93685	0,00000	0,00000
Обеспечение мероприятий по устойчивому сокращению непригодного для проживания жилищного фонда за счет средств местного бюджета	0501	1910177480	58 953,33852	0,00000	0,00000
Обеспечение мероприятий по устойчивому сокращению непригодного для проживания жилищного фонда	0501	191F367484	43 370,09588	0,00000	0,00000
Обеспечение мероприятий по устойчивому сокращению непригодного для проживания жилищного фонда	0501	191F36748S	17 463,50245	0,00000	0,00000
Строительство жилого дома по адресу: Московская область, Городской округ Подольск, мкр. Климовск, ул. Южный поселок (в том числе ПИР)	0501		136 590,72727	1 620 461,96340	0,00000
Обеспечение мероприятий по переселению граждан из аварийного жилищного фонда, признанного таковым после 1 января 2017 года, за счет средств местного бюджета	0501	1940179605	980,94922	1 821,76282	0,00000
Обеспечение мероприятий по переселению граждан из аварийного жилищного фонда, признанного таковым после 1 января 2017 года	0501	19401S9605	135 609,77805	1 618 640,20058	0,00000
Строительство жилого дома по адресу: Московская область, Городской округ Подольск, по ул. Плещеевская, д.42, корпус 3	0501		11 902,21848	100 962,18744	1 719 141,75548

Обеспечение мероприятий по переселению граждан из аварийного жилищного фонда, признанного таковым после 1 января 2017 года	0501	19401S9605	11 902,21848	100 962,18744	1 719 141,75548
Образование	0700		2 668 058,22300	427 998,54000	0,00000
Дошкольное образование	0701		350 603,68000	0,00000	0,00000
<i>Детский сад на 250 мест по адресу: Московская область, Г.о. Подольск, ул. Вокзальная, д. 5а (ПИР и строительство)</i>	0701		129 448,58000	0,00000	0,00000
Создание и развитие объектов дошкольного образования (включая реконструкцию со строительством пристроек)	0701	1830100380	600,00000	0,00000	0,00000
Проектирование и строительство дошкольных образовательных организаций	0701	18301S4440	128 848,58000	0,00000	0,00000
<i>Детский сад на 240 мест по адресу: Московская область, Г.о. Подольск, г. Подольск, мкр. Климовск, ул. Школьная, д. 21-А (ПИР и строительство)</i>	0701		221 155,10000	0,00000	0,00000
Проектирование и строительство дошкольных образовательных организаций	0701	18301S4440	221 155,10000	0,00000	0,00000
Общее образование	0702		2 317 454,54300	427 998,54000	0,00000
<i>Школа на 1100 мест по адресу: Московская область, Городской округ Подольск, г. Подольск, микрорайон Климовск, ул. Победы, д.3в (ПИР и строительство)</i>	0702		2 170 389,40300	0,00000	0,00000
Создание новых мест в общеобразовательных организациях в связи с ростом числа обучающихся, вызванным демографическим фактором за счет средств местного бюджета	0702	1830273059	0,00000	0,00000	0,00000
Создание новых мест в общеобразовательных организациях в связи с ростом числа обучающихся, вызванным демографическим фактором	0702	183E153050	497 579,33300	0,00000	0,00000
Создание новых мест в общеобразовательных организациях в связи с ростом числа обучающихся, вызванным демографическим фактором	0702	183E153059	1 672 810,07000	0,00000	0,00000
<i>Пристройка на 200 мест к муниципальному общеобразовательному учреждению «Средняя общеобразовательная школа №29 имени П.И. Забродина» по адресу: Московская область, Городской округ Подольск, г.Подольск, ул.Парковая, д.16 (ПИР и строительство)</i>	0702		147 065,14000	427 998,54000	0,00000
Капитальные вложения в общеобразовательные организации в целях обеспечения односменного режима обучения	0702	18302S4480	147 065,14000	427 998,54000	0,00000
ИТОГО			3 280 267,71773	3 237 419,41084	1 719 141,75548

Приложение 8
к решению Совета депутатов Городского округа Подольск от 26 ноября 2024 года № 69/1
«О внесении изменений в решение Совета депутатов Городского округа Подольск от 26.12.2023 № 51/1«О бюджете Городского округа Подольск на 2024 год и на плановый период 2025 и 2026 годов»
«Приложение 10
к решению Совета депутатов Городского округа Подольск от 26.12.2023 № 51/1
«О бюджете Городского округа Подольск на 2024 год и на плановый период 2025 и 2026 годов»

Источники внутреннего финансирования дефицита бюджета Городского округа Подольск на 2024 год и на плановый период 2025 и 2026 годов

Код главы	Код источника	Наименование кода источника	Сумма (тыс. рублей)		
			2024 год	2025 год	2026 год
1	2	3	4	5	6
000	01 00 00 00 00 0000 000	ИСТОЧНИКИ ВНУТРЕННЕГО ФИНАНСИРОВАНИЯ ДЕФИЦИТОВ БЮДЖЕТОВ	321 129,40563	0,00000	0,00000
000	01 02 00 00 00 0000 000	Кредиты кредитных организаций в валюте Российской Федерации	836 350,00000	836 350,00000	859 800,00000
000	01 02 00 00 00 0000 700	Привлечение кредитов от кредитных организаций в валюте Российской Федерации	836 350,00000	1 672 700,00000	2 532 500,00000
000	01 02 00 00 04 0000 710	Привлечение городскими округами кредитов от кредитных организаций бюджетами городских округов в валюте Российской Федерации	836 350,00000	1 672 700,00000	2 532 500,00000
701	01 02 00 00 04 0000 710	Привлечение городскими округами кредитов от кредитных организаций бюджетами городских округов в валюте Российской Федерации	836 350,00000	1 672 700,00000	2 532 500,00000
000	01 02 00 00 00 0000 800	Погашение кредитов, предоставленных кредитными организациями в валюте Российской Федерации	0,00000	-836 350,00000	-1 672 700,00000
000	01 02 00 00 04 0000 810	Погашение городскими округами кредитов от кредитных организаций в валюте Российской Федерации	0,00000	-836 350,00000	-1 672 700,00000
701	01 02 00 00 04 0000 810	Погашение городскими округами кредитов от кредитных организаций в валюте Российской Федерации	0,00000	-836 350,00000	-1 672 700,00000
000	01 03 00 00 00 0000 000	Бюджетные кредиты из других бюджетов бюджетной системы Российской Федерации	-836 350,00000	-836 350,00000	-859 800,00000
000	01 03 01 00 00 0000 000	Бюджетные кредиты из других бюджетов бюджетной системы Российской Федерации в валюте Российской Федерации	-836 350,00000	-836 350,00000	-859 800,00000
000	01 03 01 00 00 0000 700	Привлечение бюджетных кредитов из других бюджетов бюджетной системы Российской Федерации в валюте Российской Федерации	304 105,00000	0,00000	0,00000
000	01 03 01 00 04 0000 710	Привлечение кредитов из других бюджетов бюджетной системы Российской Федерации бюджетами городских округов в валюте Российской Федерации	304 105,00000	0,00000	0,00000
701	01 03 01 00 04 0001 710	Привлечение кредитов из других бюджетов бюджетной системы Российской Федерации бюджетами городских округов в валюте Российской Федерации (привлечение бюджетного кредита на пополнение остатка средств на едином счете бюджета)	304 105,00000	0,00000	0,00000
000	01 03 01 00 00 0000 800	Погашение бюджетных кредитов, полученных из других бюджетов бюджетной системы Российской Федерации в валюте Российской Федерации	-1 140 455,00000	-836 350,00000	-859 800,00000
000	01 03 01 00 04 0000 810	Погашение бюджетами городских округов кредитов из других бюджетов бюджетной системы Российской Федерации в валюте Российской Федерации	-1 140 455,00000	-836 350,00000	-859 800,00000
701	01 03 01 00 04 0001 810	Погашение бюджетами городских округов кредитов из других бюджетов бюджетной системы Российской Федерации (погашение бюджетного кредита на пополнение остатка средств на едином счете бюджета)	-304 105,00000	0,00000	0,00000
701	01 03 01 00 04 0002 810	Погашение бюджетами городских округов кредитов из других бюджетов бюджетной системы Российской Федерации (погашение бюджетных кредитов из бюджета Московской области)	-836 350,00000	-836 350,00000	-859 800,00000
000	01 05 00 00 00 0000 000	Изменение остатков средств на счетах по учету средств бюджетов	321 129,40563	0,00000	0,00000
000	01 05 00 00 00 0000 500	Увеличение остатков средств бюджетов	-26 973 704,88286	-22 877 731,38649	-21 784 935,13607
000	01 05 02 00 00 0000 500	Увеличение прочих остатков средств бюджетов	-26 973 704,88286	-22 877 731,38649	-21 784 935,13607
000	01 05 02 01 00 0000 510	Увеличение прочих остатков денежных средств бюджетов	-26 973 704,88286	-22 877 731,38649	-21 784 935,13607
000	01 05 02 01 04 0000 510	Увеличение прочих остатков денежных средств бюджетов городских округов	-26 973 704,88286	-22 877 731,38649	-21 784 935,13607
770	01 05 02 01 04 0000 510	Увеличение прочих остатков денежных средств бюджетов городских округов	-26 973 704,88286	-22 877 731,38649	-21 784 935,13607
000	01 05 00 00 00 0000 600	Уменьшение остатков средств бюджетов	27 294 834,28849	22 877 731,38649	21 784 935,13607
000	01 05 02 00 00 0000 600	Уменьшение прочих остатков средств бюджетов	27 294 834,28849	22 877 731,38649	21 784 935,13607
000	01 05 02 01 00 0000 610	Уменьшение прочих остатков денежных средств бюджетов	27 294 834,28849	22 877 731,38649	21 784 935,13607
000	01 05 02 01 04 0000 610	Уменьшение прочих остатков денежных средств бюджетов городских округов	27 294 834,28849	22 877 731,38649	21 784 935,13607
770	01 05 02 01 04 0000 610	Уменьшение прочих остатков денежных средств бюджетов городских округов	27 294 834,28849	22 877 731,38649	21 784 935,13607
ИТОГО			321 129,40563	0,00000	0,00000

к решению Совета депутатов Городского округа Подольск от 26 ноября 2024 года № 69/1 «О внесении изменений в решение Совета депутатов Городского округа Подольск от 26.12.2023 № 51/1 «О бюджете Городского округа Подольск на 2024 год и на плановый период 2025 и 2026 годов»						Приложение 11
к решению Совета депутатов Городского округа Подольск от 26.12.2023 № 51/1 «О бюджете Городского округа Подольск на 2024 год и на плановый период 2025 и 2026 годов»						
Объемы иных межбюджетных трансфертов бюджета Городского округа Подольск на 2024 год и на плановый период 2025 и 2026 годов						
Наименования	Код	ЦСП	ВР	Сумма (тыс. руб.)		
				на 2024 год	на 2025 год	на 2026 год
1	2	3	4	5	6	7
Администрация Городского округа Подольск	701			120 104,14400	0,00000	0,00000
Непрограммные расходы	701	9900000000		120 104,14400	0,00000	0,00000
Расходы за счет средств резервного фонда Правительства Московской области	701	9900007710		120 104,14400	0,00000	0,00000
Социальные выплаты гражданам, кроме публичных нормативных социальных выплат	701	9900007710	320	120 104,14400	0,00000	0,00000
Комитет по жилищно-коммунальному хозяйству Администрации Городского округа Подольск	702			535 986,92500	0,00000	0,00000
Муниципальная программа «Формирование современной комфортной городской среды»	702	1700000000		67 065,00000	0,00000	0,00000
Подпрограмма «Создание условий для обеспечения комфортного проживания жителей, в том числе в многоквартирных домах на территории Московской области»	702	1720000000		67 065,00000	0,00000	0,00000
Основное мероприятие «Создание благоприятных условий для проживания граждан в многоквартирных домах, расположенных на территории Московской области»	702	1720200000		67 065,00000	0,00000	0,00000
Аварийно-восстановительные работы в многоквартирных домах	702	17202S0790		67 065,00000	0,00000	0,00000
Субсидии юридическим лицам (кроме некоммерческих организаций), индивидуальным предпринимателям, физическим лицам - производителям товаров, работ, услуг	702	17202S0790	810	67 065,00000	0,00000	0,00000
Непрограммные расходы	702	9900000000		468 921,92500	0,00000	0,00000
Расходы за счет средств резервного фонда Правительства Московской области	702	9900007710		468 921,92500	0,00000	0,00000
Иные закупки товаров, работ и услуг для обеспечения государственных (муниципальных) нужд	702	9900007710	240	376 796,92500	0,00000	0,00000
Субсидии юридическим лицам (кроме некоммерческих организаций), индивидуальным предпринимателям, физическим лицам - производителям товаров, работ, услуг	702	9900007710	810	92 125,00000	0,00000	0,00000
Комитет комплексного развития инженерной инфраструктуры Администрации Городского округа Подольск	704			1 515 101,59000	0,00000	0,00000
Муниципальная программа «Развитие инженерной инфраструктуры, энергоэффективности и отрасли обращения с отходами»	704	1000000000		1 515 101,59000	0,00000	0,00000
Подпрограмма «Объекты теплоснабжения, инженерные коммуникации»	704	1030000000		1 515 101,59000	0,00000	0,00000
Основное мероприятие «Строительство, реконструкция, капитальный ремонт сетей водоснабжения, водоотведения, теплоснабжения на территории муниципальных образований Московской области»	704	1030200000		1 515 101,59000	0,00000	0,00000
Реализация первоочередных мероприятий по капитальному ремонту сетей теплоснабжения	704	10302S1400		1 475 397,50000	0,00000	0,00000
Иные закупки товаров, работ и услуг для обеспечения государственных (муниципальных) нужд	704	10302S1400	240	1 475 397,50000	0,00000	0,00000
Реализация первоочередных мероприятий по строительству и реконструкции сетей теплоснабжения муниципальной собственности	704	10302S4780		39 704,09000	0,00000	0,00000
Бюджетные инвестиции	704	10302S4780	410	39 704,09000	0,00000	0,00000
Комитет имущественных и земельных отношений Администрации Городского округа Подольск	705			15 231,74600	0,00000	0,00000
Непрограммные расходы	705	9900000000		15 231,74600	0,00000	0,00000
Расходы за счет средств резервного фонда Правительства Московской области	705	9900007710		15 231,74600	0,00000	0,00000
Иные закупки товаров, работ и услуг для обеспечения государственных (муниципальных) нужд	705	9900007710	240	15 231,74600	0,00000	0,00000
Комитет по образованию Администрации Городского округа Подольск	706			16 943,72000	0,00000	0,00000
Муниципальная программа «Образование»	706	0300000000		16 943,72000	0,00000	0,00000
Подпрограмма «Общее образование»	706	0310000000		13 891,72000	0,00000	0,00000
Основное мероприятие «Финансовое обеспечение деятельности образовательных организаций»	706	0310100000		1 119,72000	0,00000	0,00000
Обеспечение выплат ежемесячного денежного вознаграждения советникам директоров по воспитанию и взаимодействию с детскими общественными объединениями государственных общеобразовательных организаций, профессиональных образовательных организаций субъектов Российской Федерации, г. Байконура и федеральной территории «Сириус», муниципальных общеобразовательных организаций и профессиональных образовательных организаций	706	03101L0500		1 119,72000	0,00000	0,00000
Субсидии бюджетным учреждениям	706	03101L0500	610	1 119,72000	0,00000	0,00000
Основное мероприятие «Реализация федеральных государственных образовательных стандартов общего образования, в том числе мероприятий по нормативному правовому и методическому сопровождению, обновлению содержания и технологий образования»	706	0310200000		12 772,00000	0,00000	0,00000
Финансовое обеспечение расходов в связи с освобождением семей отдельных категорий граждан от платы, взимаемой за присмотр и уход за ребенком в муниципальных образовательных организациях в Московской области, реализующих программы дошкольного образования	706	03102S2970		12 772,00000	0,00000	0,00000
Субсидии бюджетным учреждениям	706	03102S2970	610	12 772,00000	0,00000	0,00000
Подпрограмма «Дополнительное образование, воспитание и психолого-социальное сопровождение детей»	706	0320000000		3 052,00000	0,00000	0,00000
Основное мероприятие «Обеспечение развития инновационной инфраструктуры общего образования»	706	0320300000		3 052,00000	0,00000	0,00000
Предоставление детям отдельных категорий граждан права бесплатного посещения занятий по дополнительным образовательным программам, реализуемым на платной основе в муниципальных образовательных организациях	706	03203S2980		3 052,00000	0,00000	0,00000
Субсидии бюджетным учреждениям	706	03203S2980	610	3 052,00000	0,00000	0,00000
Комитет по культуре и туризму Администрации Городского округа Подольск	707			76 542,69219	468,72000	0,00000
Муниципальная программа «Культура и туризм»	707	0200000000		76 542,69219	468,72000	0,00000
Подпрограмма «Развитие музейного дела»	707	0220000000		5 807,03447	0,00000	0,00000
Основное мероприятие «Обеспечение выполнения функций муниципальных музеев»	707	0220100000		5 807,03447	0,00000	0,00000
Сохранение достигнутого уровня заработной платы отдельных категорий работников муниципальных организаций (учреждений) социальной сферы	707	02201S0370		5 807,03447	0,00000	0,00000
Субсидии бюджетным учреждениям	707	02201S0370	610	5 807,03447	0,00000	0,00000
Подпрограмма «Развитие библиотечного дела»	707	0230000000		6 709,84088	0,00000	0,00000
Основное мероприятие «Организация библиотечного обслуживания населения муниципальными библиотеками Московской области»	707	0230100000		6 709,84088	0,00000	0,00000
Сохранение достигнутого уровня заработной платы отдельных категорий работников муниципальных организаций (учреждений) социальной сферы	707	02301S0370		6 709,84088	0,00000	0,00000
Субсидии бюджетным учреждениям	707	02301S0370	610	6 709,84088	0,00000	0,00000
Подпрограмма «Развитие профессионального искусства, гастрольно-концертной и культурно-досуговой деятельности, кинематографии»	707	0240000000		46 671,91684	468,72000	0,00000
Основное мероприятие «Обеспечение функций муниципальных учреждений культуры Московской области»	707	0240700000		46 605,25017	468,72000	0,00000
Сохранение достигнутого уровня заработной платы отдельных категорий работников муниципальных организаций (учреждений) социальной сферы	707	02407S0370		44 750,12465	0,00000	0,00000
Субсидии бюджетным учреждениям	707	02407S0370	610	44 750,12465	0,00000	0,00000
Финансовое обеспечение стимулирующих выплат работникам муниципальных культурно-досуговых учреждений в Московской области с высоким уровнем достижений работы в сфере культуры	707	02407S2570		1 406,16000	468,72000	0,00000
Субсидии бюджетным учреждениям	707	02407S2570	610	1 406,16000	468,72000	0,00000
Финансовое обеспечение стимулирующих выплат работникам муниципальных учреждений, осуществляющих деятельность по созданию условий для организации досуга населения в парках культуры и отдыха в Московской области	707	02407S3060		448,96552	0,00000	0,00000
Субсидии бюджетным учреждениям	707	02407S3060	610	448,96552	0,00000	0,00000
Федеральный проект «Творческие люди»	707	024A200000		66,66667	0,00000	0,00000
Государственная поддержка отрасли культуры (в части поддержки лучших работников сельских учреждений культуры)	707	024A255196		66,66667	0,00000	0,00000

Премии и гранты	707	024A255196	350	66,66667	0,00000	0,00000
Подпрограмма «Развитие образования в сфере культуры»	707	0260000000		17 353,90000	0,00000	0,00000
Основное мероприятие «Финансовое обеспечение организаций дополнительного образования сферы культуры Московской области»	707	0260500000		17 353,90000	0,00000	0,00000
Сохранение достигнутого уровня заработной платы отдельных категорий работников муниципальных организаций (учреждений) социальной сферы	707	02605S0370		12 188,00000	0,00000	0,00000
Субсидии бюджетным учреждениям	707	02605S0370	610	12 188,00000	0,00000	0,00000
Финансовое обеспечение стимулирующих выплат работникам организаций дополнительного образования сферы культуры Московской области с высоким уровнем достижений работы педагогического коллектива по дополнительному образованию в сфере культуры	707	02605S2520		5 165,90000	0,00000	0,00000
Субсидии бюджетным учреждениям	707	02605S2520	610	5 165,90000	0,00000	0,00000
Комитет по физической культуре и спорту Администрации Городского округа Подольск	710			1 163,70000	2 327,40000	0,00000
Муниципальная программа «Спорт»	710	0500000000		1 163,70000	2 327,40000	0,00000
Подпрограмма «Подготовка спортивного резерва»	710	0520000000		1 163,70000	2 327,40000	0,00000
Основное мероприятие «Подготовка спортивного резерва учреждениями, реализующими дополнительные образовательные программы спортивной подготовки»	710	0520200000		1 163,70000	2 327,40000	0,00000
Обеспечение стимулирующих выплат отдельным категориям работников организаций дополнительного образования сферы физической культуры и спорта в Московской области по результатам оценки качества деятельности руководителей муниципальных учреждений, реализующих дополнительные образовательные программы спортивной подготовки в Московской области	710	05202S0810		1 163,70000	2 327,40000	0,00000
Субсидии бюджетным учреждениям	710	05202S0810	610	1 163,70000	2 327,40000	0,00000
Комитет по делам молодежи Администрации Городского округа Подольск	745			92 762,98000	0,00000	0,00000
Муниципальная программа «Социальная защита населения»	745	0400000000		22 860,98000	0,00000	0,00000
Подпрограмма «Социальная поддержка граждан»	745	0410000000		22 860,98000	0,00000	0,00000
Основное мероприятие «Оказание социальной поддержки гражданам Российской Федерации, иностранным гражданам и лицам без гражданства, постоянно проживающим на территориях Украины, Донецкой Народной Республики, Луганской Народной Республики, Запорожской области, Херсонской области, вынужденно покинувшим жилые помещения и находящимся в пунктах временного размещения и питания»	745	0412200000		22 860,98000	0,00000	0,00000
Возмещение расходов, понесенных бюджетами субъектов Российской Федерации, местными бюджетами на размещение и питание граждан Российской Федерации, иностранных граждан и лиц без гражданства, постоянно проживающих на территории Украины, а также на территориях субъектов Российской Федерации, на которых введены максимальный и средний уровни реагирования, вынужденно покинувшим жилые помещения и находившихся в пунктах временного размещения и питания на территории Российской Федерации, за счет средств резервного фонда Правительства Российской Федерации	745	0412256940		22 860,98000	0,00000	0,00000
Субсидии бюджетным учреждениям	745	0412256940	610	22 860,98000	0,00000	0,00000
Непрограммные расходы	745	9900000000		69 902,00000	0,00000	0,00000
Расходы за счет средств резервного фонда Правительства Московской области	745	99000007710		69 902,00000	0,00000	0,00000
Субсидии бюджетным учреждениям	745	99000007710	610	69 902,00000	0,00000	0,00000
Комитет по финансам и налоговой политике Администрации Городского округа Подольск	770			69 233,00000	0,00000	0,00000
Муниципальная программа «Управление имуществом и муниципальными финансами»	770	1200000000		69 233,00000	0,00000	0,00000
Подпрограмма «Управление муниципальными финансами»	770	1240000000		69 233,00000	0,00000	0,00000
Основное мероприятие «Создание условий для перехода на единую базу (облачную платформу) ведения бюджетного (бухгалтерского) учета в муниципальных учреждениях в Московской области»	770	1240400000		69 233,00000	0,00000	0,00000
Переход на единую базу (облачную платформу) ведения бюджетного (бухгалтерского) учета в муниципальных учреждениях в Московской области	770	12404S0740		69 233,00000	0,00000	0,00000
Иные закупки товаров, работ и услуг для обеспечения государственных (муниципальных) нужд	770	12404S0740	240	69 233,00000	0,00000	0,00000
Итого				2 443 070,49719	2 796,12000	0,00000

СОВЕТ ДЕПУТАТОВ
ГОРОДСКОГО ОКРУГА ПОДОЛЬСК МОСКОВСКОЙ ОБЛАСТИ

РЕШЕНИЕ
от 26 ноября 2024 года № 69/2

О принятии к рассмотрению и назначении публичных слушаний по проекту решения
Совета депутатов Городского округа Подольск «О бюджете Городского округа Подольск на 2025 год
и на плановый период 2026 и 2027 годов»

Руководствуясь Федеральным законом от 06.10.2003 № 131-ФЗ «Об общих принципах организации местного самоуправления в Российской Федерации», Положением о порядке организации и проведения публичных слушаний в муниципальном образовании «Городской округ Подольск Московской области», утвержденным решением Совета депутатов Городского округа Подольск от 21.09.2015 г. № 1/11, Совет депутатов Городского округа Подольск решил:

- Принять к рассмотрению проект решения Совета депутатов Городского округа Подольск «О бюджете Городского округа Подольск на 2025 год и на плановый период 2026 и 2027 годов» (приложение №1).
- Опубликовать проект решения Совета депутатов Городского округа Подольск «О бюджете Городского округа Подольск на 2025 год и на плановый период 2026 и 2027 годов» в сетевом издании: «Администрация Городского округа Подольск» (доменное имя сайта в информационно-телекоммуникационной сети Интернет: подольск-администрация.рф) и разместить на официальном сайте Совета депутатов Городского округа Подольск с электронным адресом <http://www.gorsovnet-podolsk.ru/>.
- Провести публичные слушания по проекту решения Совета депутатов Городского округа Подольск «О бюджете Городского округа Подольск на 2025 год и на плановый период 2026 и 2027 годов» 10 декабря 2024 года в 14.00 в помещении Общественной палаты Городского округа Подольск по адресу: Городской округ Подольск, г. Подольск, ул. Кирова, д.4.
- Утвердить состав Комиссии по организации и проведению публичных слушаний по проекту решения Совета депутатов Городского округа Подольск «О бюджете Городского округа Подольск на 2025 год и на плановый период 2026 и 2027 годов».
- Замечания и предложения по проекту решения Совета депутатов Городского округа Подольск «О бюджете Городского округа Подольск на 2025 год и на плановый период 2026 и 2027 годов» принимаются до 9 декабря 2024 года включительно по адресу: Городской округ Подольск, г. Подольск, ул. Кирова, д. 4, каб. 425, с 9.00 до 17.00 по будням (обед с 13.00 до 14.00), в том числе посредством официального сайта Совета депутатов Городского округа Подольск на электронную почту info@gorsovnet-podolsk.ru. С текстом проекта решения Совета депутатов Городского округа Подольск «О бюджете Городского округа Подольск на 2025 год и на плановый период 2026 и 2027 годов» можно ознакомиться в сетевом издании: «Администрация Городского округа Подольск» и на официальном сайте Совета депутатов Городского округа Подольск <http://www.gorsovnet-podolsk.ru/>.
- Пригласить для участия в публичных слушаниях участников бюджетного процесса, принимающих участие в разработке проекта решения Совета депутатов Городского округа Подольск «О бюджете Городского округа Подольск на 2025 год и на плановый период 2026 и 2027 годов».
- Опубликовать результаты публичных слушаний по проекту решения Совета депутатов Городского округа Подольск «О бюджете Городского округа Подольск на 2025 год и на плановый период 2026 и 2027 годов» в сетевом издании: «Администрация Городского округа Подольск» и разместить его на официальном сайте Совета депутатов Городского округа Подольск с электронным адресом <http://www.gorsovnet-podolsk.ru/>.
- Контроль за выполнением решения возложить на постоянную депутатскую комиссию по бюджету, инвестиционной деятельности и поддержке производства и предпринимательства (Исаев Е.Н.).

Председатель Совета депутатов
Городского округа Подольск

А.А. Никулин

Приложение № 1
к решению Совета депутатов
Городского округа Подольск
от 26 ноября 2024 года № 69/2

СОВЕТ ДЕПУТАТОВ
ГОРОДСКОГО ОКРУГА ПОДОЛЬСК МОСКОВСКОЙ ОБЛАСТИ

РЕШЕНИЕ
от _____
2024 г. № _____

О бюджете Городского округа Подольск на 2025 год и
на плановый период 2026 и 2027 годов

Совет депутатов Городского округа Подольск решил:

Статья 1

- Утвердить основные характеристики бюджета Городского округа Подольск на 2025 год:
общий объем доходов бюджета в сумме 24 935 275,31176 тыс. рублей, в том числе объем межбюджетных трансфертов, получаемых из других бюджетов бюджетной системы Российской Федерации, в сумме 12 330 492,31176 тыс. рублей;
общий объем расходов в сумме 24 935 275,31176 тыс. рублей;
дефицит бюджета в сумме 0 тыс. рублей.
- Утвердить основные характеристики бюджета Городского округа Подольск на плановый период 2026 и 2027 годов:
общий объем доходов бюджета на 2026 год в сумме 22 617 114,62062 тыс. рублей, в том числе объем межбюджетных трансфертов, получаемых из других бюджетов бюджетной системы Российской Федерации, в сумме 9 997 383,62062 тыс. рублей и на 2027 год в сумме 21 647 646,77186 тыс. рублей, в том числе объем межбюджетных трансфертов, получаемых из других бюджетов бюджетной системы Российской Федерации, в сумме 8 397 335,77186 тыс. рублей;
общий объем расходов на 2026 год в сумме 22 617 114,62062 тыс. рублей, в том числе условно утверждаемые расходы в сумме 315 494 тыс. рублей, и на 2027 год в сумме 21 647 646,77186 тыс. рублей, в том числе условно утверждаемые расходы в сумме 662 516 тыс. рублей;
- Утвердить бюджет на 2026 год в сумме 0 тыс. рублей и на 2027 год в сумме 0 тыс. рублей.
- Утвердить общий объем бюджетных ассигнований, направляемых на исполнение публичных нормативных обязательств на 2025 год в сумме 31 091 тыс. рублей, на 2026 год в сумме 32 484 тыс. рублей и на 2027 год в сумме 34 249 тыс. рублей.

Статья 2

Утвердить:

поступления доходов в бюджет Городского округа Подольск на 2025 год и на плановый период 2026 и 2027 годов согласно приложению 1 к настоящему решению;

распределение бюджетных ассигнований по разделам, подразделам, целевым статьям (муниципальным программам Городского округа Подольск и непрограммным направлениям деятельности), группам и подгруппам видов расходов классификации расходов бюджета Городского округа Подольск на 2025 год и на плановый период 2026 и 2027 годов согласно приложению 2 к настоящему решению;

ведомственную структуру расходов бюджета Городского округа Подольск на 2025 год и на плановый период 2026 и 2027 годов согласно приложению 3 к настоящему решению;

распределение бюджетных ассигнований по целевым статьям (муниципальным программам Городского округа Подольск и непрограммным направлениям деятельности), группам и подгруппам видов расходов классификации расходов бюджета Городского округа Подольск на 2025 год и на плановый период 2026 и 2027 годов согласно приложению 4 к настоящему решению.

Статья 3

- Утвердить:
объемы субвенций на финансирование расходов, связанных с передачей органам местного самоуправления Городского округа Подольск части государственных полномочий, на 2025 год и на плановый период 2026 и 2027 годов согласно приложению 5 к настоящему решению;объемы субсидий на частичное финансирование расходов бюджета Городского округа Подольск на 2025 год и на плановый период 2026 и 2027 годов согласно приложению 6 к настоящему решению;объемы иных межбюджетных трансфертов бюджета Городского округа Подольск на 2025 год и на плановый период 2026 и 2027 годов согласно приложению 7 к настоящему решению.
- Установить, что главными распорядителями межбюджетных трансфертов, поступающих в бюджет Городского округа Подольск из вышестоящих бюджетов бюджетной системы Российской Федерации в 2025 году и плановом периоде 2026 и 2027 годов, являются: Администрация Городского округа Подольск, отраслевые (функциональные) органы Администрации Городского округа Подольск, к компетенции которых относится осуществление исполнительно-распорядительной деятельности на территории Городского округа Подольск Московской области в соответствующей сфере.

Статья 4

- Утвердить объем бюджетных ассигнований Дорожного фонда муниципального образования «Городской округ Подольск Московской области»:
на 2025 год в размере 68 484,0 тыс. рублей;
на 2026 год в размере 73 545,0 тыс. рублей;
на 2027 год в размере 76 897,0 тыс. рублей.
- Бюджетные ассигнования Дорожного фонда муниципального образования «Городской округ Подольск Московской области», определенных частью 1 настоящей статьи, предусматриваются Комитету по благоустройству и дорожному хозяйству Администрации Городского округа Подольск на финансирование мероприятий муниципальной программы Городского округа Подольск «Развитие и функционирование дорожно-транспортного комплекса».

Статья 5

Утвердить расходы бюджета Городского округа Подольск на осуществление бюджетных инвестиций в объекты капитального строительства (реконструкции) муниципальной собственности муниципального образования «Городской округ Подольск Московской области» на 2025 год и на плановый период 2026 и 2027 годов согласно приложению 8 к настоящему решению.

Статья 6

- Установить, что из бюджета Городского округа Подольск предоставляются субсидии юридическим лицам (за исключением субсидий государственным (муниципальным) учреждениям), индивидуальным предпринимателям, а также физическим лицам - производителям товаров, работ, услуг на безвозмездной и безвозвратной основе в целях возмещения недополученных доходов и (или) финансового обеспечения (возмещения) затрат в связи с производством (реализацией) товаров (за исключением подакцизных товаров), выполнением работ, оказанием услуг в целях реализации мероприятий муниципальных программ Городского округа Подольск, в том числе:
1) на содействие развитию малого и среднего предпринимательства в соответствии с муниципальной программой Городского округа Подольск «Предпринимательство»;
- на возмещение части затрат, связанных с выполненными работами по ремонту подъездов в многоквартирных домах в соответствии с муниципальной программой Городского округа Подольск «Формирование современной комфортной городской среды»;
- на реализацию мероприятий в сфере образования в соответствии с муниципальной программой Городского округа Подольск «Образование».
- Предоставление средств, предусмотренных настоящей статьей, осуществляется в порядке, определенном постановлением Администрации Городского округа Подольск.

Статья 7

- Установить, что в расходах бюджета Городского округа Подольск предусматриваются субсидии некоммерческим организациям, не являющимся муниципальными учреждениями, на реализацию мероприятий в сфере социальной защиты населения на 2025 год – 2 000 тыс. рублей, на 2026 год – 2 000 тыс. рублей, на 2027 год – 2 000 тыс. рублей.
- Предоставление средств, предусмотренных частью 1 настоящей статьи, осуществляется в случаях и порядке, определенными постановлением Администрации Городского округа Подольск.

Статья 8

Установить, что расходы бюджета Городского округа Подольск финансируются по мере фактического поступления доходов в бюджет Городского округа Подольск и источников финансирования его дефицита.

В первоочередном порядке из бюджета Городского округа Подольск финансируются расходы на:

- оплату труда, начисления на выплаты по оплате труда;
- оплату услуг связи;
- оплату коммунальных услуг;
- оплату работ, услуг по содержанию имущества в части уборки мусора, вывоза отходов, противопожарных мероприятий;
- оплату прочих работ, услуг в части услуг по организации питания, возмещения расходов, связанных со служебными командировками;
- уплату страховых премий (страховых взносов) по договорам страхования;
- обслуживание муниципального долга;
- безвозмездные перечисления муниципальным бюджетным и автономным учреждениям на предоставление субсидий на финансовое обеспечение муниципального задания на оказание муниципальных услуг (выполнение работ) в части оплаты труда, начислений на выплаты по оплате труда, оплаты услуг связи, коммунальных услуг, услуг по уборке мусора, вывозу отходов, противопожарных мероприятии, услуг по организации питания, уплаты страховых премий (страховых взносов), социального обеспечения, уплаты налогов, пошлин и сборов, иных выплат, приобретения продуктов питания, горюче-смазочных материалов, мягкого инвентаря, лекарственных препаратов и материалов;
- социальное обеспечение;
- прочие расходы в части уплаты налогов, пошлин и сборов, штрафов за нарушение законодательства, иных выплат;
- приобретение продуктов питания, горюче-смазочных материалов, мягкого инвентаря, лекарственных препаратов и материалов, применяемых в медицинских целях;
- расходы из резервных фондов, предусмотренных по бюджету Городского округа Подольск;
- оплату услуг физической охраны, обеспечение функционирования охранной сигнализации.

Статья 9

- Установить размер:
- резервного фонда Администрации Городского округа Подольск на 2025 год в сумме 10 000 тыс. рублей, на 2026 год в сумме 10 000 тыс. рублей, на 2027 год в сумме 10 000 тыс. рублей;
- резервного фонда Администрации Городского округа Подольск на предупреждение и ликвидацию чрезвычайных ситуаций и последствий стихийных бедствий на 2025 год в сумме 5 000 тыс. рублей, на 2026 год в сумме 5 000 тыс. рублей, на 2027 год в сумме 5 000 тыс. рублей.
- Установить, что средства резервного фонда Администрации Городского округа Подольск на основании постановления Администрации Городского округа Подольск могут направляться на финансовое обеспечение непредвиденных расходов, необходимость в осуществлении которых возникла после утверждения бюджета Городского округа Подольск на 2025 год и на плановый период 2026 и 2027 годов.

Статья 10

- Установить размер средств, зарезервированных в составе утвержденных решением о бюджете Городского округа Подольск бюджетных ассигнований, предусмотренных по подразделу «Другие общегосударственные вопросы» раздела «Общегосударственные вопросы» классификации расходов бюджета, в целях обеспечения участия Городского округа Подольск в государственных программах Московской области и дальнейшего перераспределения на реализацию муниципальных программ и (или) на непрограммные направления деятельности на 2025 год – 300 000 тыс. рублей, на 2026 год – 310 800 тыс. рублей, на 2027 год – 349 100 тыс. рублей.
- Порядок использования (перераспределения) средств, предусмотренных пунктом 1 настоящей статьи, устанавливается Администрацией Городского округа Подольск.

Статья 11

Установить, что остатки средств бюджета Городского округа Подольск на начало текущего финансового года:

- в объеме средств, необходимых для покрытия временных кассовых разрывов, возникающих в ходе исполнения бюджета Городского округа Подольск в текущем финансовом году, направляются на их покрытие, но не более общего объема остатков средств бюджета Городского округа Подольск на начало текущего финансового года;
- в объеме, не превышающем сумму остатка неиспользованных бюджетных ассигнований на оплату заключенных от имени Городского округа Подольск Московской области муниципальных контрактов, подлежащих в соответствии с условиями этих муниципальных контрактов оплате в отчетном финансовом году, направляются на увеличение соответствующих бюджетных ассигнований на указанные цели.

Статья 12

- Установить, что в 2025 году казначейскому сопровождению подлежат следующие средства, предоставляемые из бюджета Городского округа Подольск:
- авансовые платежи по муниципальным контрактам о поставке товаров, выполнении работ, оказании услуг, заключаемым с 1 января 2025 года получателями средств бюджета Городского округа Подольск на сумму 50 000 тыс. рублей и более;
- авансовые платежи по контрактам (договорам) о поставке товаров, выполнении работ, оказании услуг, заключаемым с 1 января 2025 года на сумму 50 000,0 тыс. рублей и более муниципальных бюджетными и автономными учреждениями, источником финансового обеспечения которых являются субсидии, предоставляемые в соответствии с абзацем вторым пункта 1 статьи 78.1 и статьей 78.2 Бюджетного кодекса Российской Федерации;
- авансовые платежи по контрактам (договорам) о поставке товаров, выполнении работ, оказании услуг, заключаемым с 1 января 2025 года исполнителями и соисполнителями на сумму 5 000 тыс. рублей и более и источником финансового обеспечения исполнения обязательств по которым являются средства, указанные в абзацах втором и третьем настоящей пункта.
- Положения пункта 1 настоящей статьи не распространяются на средства, определенные:
- статьей 242.27 Бюджетного кодекса Российской Федерации.

Статья 13

Установить, что муниципальные бюджетные и автономные учреждения Городского округа Подольск не позднее 1 апреля 2025 года обеспечивают возврат в бюджет Городского округа Подольск остатков субсидий, предоставленных им в 2024 году на финансовое обеспечение выполнения муниципальных заданий на оказание муниципальных услуг (выполнение работ) в объеме, соответствующем не достигнутым показателям муниципального задания указанными учреждениями.

Статья 14

- Установить верхний предел муниципального внутреннего долга бюджета Городского округа Подольск по состоянию на 01.01.2026 в размере 2 595 000 тыс. рублей, в том числе верхний предел долга по муниципальным гарантиям – 0 рублей.
- Установить верхний предел муниципального внутреннего долга бюджета Городского округа Подольск по состоянию на 01.01.2027 в размере 2 595 000 тыс. рублей, в том числе верхний предел долга по муниципальным гарантиям – 0 рублей.
- Установить верхний предел муниципального внутреннего долга бюджета Городского округа Подольск по состоянию на 01.01.2028 в размере 2 595 000 тыс. рублей, в том числе верхний предел долга по муниципальным гарантиям – 0 рублей.
- Установить объем расходов бюджета Городского округа Подольск на обслуживание муниципального долга на 2025 год в размере 150 853 тыс. рублей, на 2026 год в размере 150 853 тыс. рублей и на 2027 год в размере 150 853 тыс. рублей.
- Утвердить заключение Администрацией Городского округа Подольск от имени муниципального образования «Городской округ Подольск Московской области» в 2025 году и плановом периоде 2026 и 2027 годов муниципальных контрактов на оказание услуг по предоставлению муниципальному образованию «Городской округ Подольск Московской области» кредитов в форме возобновляемой и/или невозобновляемой кредитных линий.
- Утвердить:
- программу муниципальных внутренних заимствований Городского округа Подольск на 2025 год и на плановый период 2026 и 2027 годов согласно приложению 9 к настоящему решению;
- программу муниципальных гарантий Городского округа Подольск на 2025 год и на плановый период 2026 и 2027 годов согласно приложению 10 к настоящему решению;
- источник внутреннего финансирования дефицита бюджета Городского округа Подольск на 2025 год и на плановый период 2026 и 2027 годов согласно приложению 11 к настоящему решению.

Статья 15

Установить дополнительные основания для внесения изменений в сводную бюджетную роспись бюджета Городского округа Подольск в соответствии с решениями руководителя финансового органа Городского округа Подольск, без внесения изменений в решение о бюджете, предусмотренные частью 1 статьи 15 Положения о бюджетном процессе в Городском округе Подольск, утвержденного решением Совета депутатов Городского округа Подольск от 30.11.2015 № 7/2.

Статья 16

Установить, что Комитет по финансам и налоговой политике Администрации Городского округа Подольск осуществляет доведение лимитов бюджетных обязательств до главных распорядителей бюджетных средств Городского округа Подольск по расходам, не включенным в Перечень расходов бюджета Городского округа Подольск, по которым осуществляется приостановление доведения лимитов бюджетных обязательств до главных распорядителей бюджетных средств Городского округа Подольск, утверждаемый постановлением Администрации Городского округа Подольск.

Статья 17

- Настоящее решение вступает в силу со дня его опубликования.
- Со дня вступления в силу до 1 января 2025 года настоящее решение применяется в целях обеспечения исполнения бюджета Городского округа Подольск в 2025 году.

Статья 18

Направить настоящее решение Главе Городского округа Подольск для подписания и обнародования.

Председатель Совета депутатов
Городского округа Подольск
А.А. Никулин

Глава
Городского округа Подольск
Г.И. Артамонов

Приложение 1 к решению Совета депутатов Городского округа Подольск от № «О бюджете Городского округа Подольск на 2025 год и на плановый период 2026 и 2027 годов»				
Поступления доходов в бюджет Городского округа Подольск на 2025 год и на плановый период 2026 и 2027 годов				
Код дохода	Наименование кода дохода	Сумма (тыс. руб.)		
		2025 год	2026 год	2027 год
1	2	3	4	5
1 00 00 000 00 0000 000	НАЛОГОВЫЕ И НЕНАЛОГОВЫЕ ДОХОДЫ	12 604 783,00000	12 619 731,00000	13 250 311,00000
1 01 00 000 00 0000 000	НАЛОГИ НА ПРИБЫЛЬ, ДОХОДЫ	6 454 388,00000	6 376 051,00000	6 708 218,00000
1 01 02 000 01 0000 110	Налог на доходы физических лиц	6 454 388,00000	6 376 051,00000	6 708 218,00000
1 03 00 000 00 0000 000	НАЛОГИ НА ТОВАРЫ (РАБОТЫ, УСЛУГИ), РЕАЛИЗУЕМЫЕ НА ТЕРРИТОРИИ РОССИЙСКОЙ ФЕДЕРАЦИИ	68 484,00000	73 545,00000	76 897,00000
1 03 02 000 01 0000 110	Акции по подакцизным товарам (продукции), производимым на территории Российской Федерации	68 484,00000	73 545,00000	76 897,00000
1 03 02 231 01 0000 110	Доходы от уплаты акцизов на дизельное топливо, подлежащие распределению между бюджетами субъектов Российской Федерации и местными бюджетами с учетом установленных дифференцированных нормативов отчислений в местные бюджеты (по нормативам, установленным федеральным законом о федеральном бюджете в целях формирования дорожных фондов субъектов Российской Федерации)	36 487,00000	38 697,00000	40 481,00000
1 03 02 241 01 0000 110	Доходы от уплаты акцизов на моторные масла для дизельных и (или) карбюраторных (инжекторных) двигателей, подлежащие распределению между бюджетами субъектов Российской Федерации и местными бюджетами с учетом установленных дифференцированных нормативов отчислений в местные бюджеты (по нормативам, установленным федеральным законом о федеральном бюджете в целях формирования дорожных фондов субъектов Российской Федерации)	187,00000	202,00000	209,00000
1 03 02 251 01 0000 110	Доходы от уплаты акцизов на автомобильный бензин, подлежащие распределению между бюджетами субъектов Российской Федерации и местными бюджетами с учетом установленных дифференцированных нормативов отчислений в местные бюджеты (по нормативам, установленным федеральным законом о федеральном бюджете в целях формирования дорожных фондов субъектов Российской Федерации)	37 487,00000	40 560,00000	42 347,00000
1 03 02 261 01 0000 110	Доходы от уплаты акцизов на прямогонный бензин, подлежащие распределению между бюджетами субъектов Российской Федерации и местными бюджетами с учетом установленных дифференцированных нормативов отчислений в местные бюджеты (по нормативам, установленным федеральным законом о федеральном бюджете в целях формирования дорожных фондов субъектов Российской Федерации)	-5 677,00000	-5 914,00000	-6 140,00000
1 05 00 000 00 0000 000	НАЛОГИ НА СОВОКУПНЫЙ ДОХОД	2 987 317,00000	3 216 716,00000	3 578 472,00000
1 05 01 000 00 0000 110	Налог, взимаемый в связи с применением упрощенной системы налогообложения	2 657 066,00000	2 970 228,00000	3 303 694,00000
1 05 03 010 01 0000 110	Единый сельскохозяйственный налог	0,00000	0,00000	2 680,00000
1 05 04 000 02 0000 110	Налог, взимаемый в связи с применением патентной системы налогообложения	320 168,00000	235 436,00000	260 020,00000
1 05 07 000 01 0000 110	Налог, взимаемый в связи с применением специального налогового режима «Автоматизированная упрощенная система налогообложения»	10 083,00000	11 052,00000	12 078,00000
1 06 00 000 00 0000 000	НАЛОГИ НА ИМУЩЕСТВО	1 697 486,00000	1 735 002,00000	1 758 126,00000
1 06 01 000 00 0000 110	Налог на имущество физических лиц	431 407,00000	453 409,00000	476 533,00000
1 06 01 020 04 0000 110	Налог на имущество физических лиц, взимаемый по ставкам, применяемым к объектам налогообложения, расположенным в границах городских округов	431 407,00000	453 409,00000	476 533,00000
1 06 06 000 00 0000 110	Земельный налог	1 266 079,00000	1 281 593,00000	1 281 593,00000
1 06 06 032 04 0000 110	Земельный налог с организаций, обладающих земельным участком, расположенным в границах городских округов	919 174,00000	930 437,00000	930 437,00000
1 06 06 042 04 0000 110	Земельный налог с физических лиц, обладающих земельным участком, расположенным в границах городских округов	346 905,00000	351 156,00000	351 156,00000
1 08 00 000 00 0000 000	ГОСУДАРСТВЕННАЯ ПОШЛИНА	78 940,00000	82 314,00000	85 645,00000
1 08 03 000 01 0000 110	Государственная пошлина по делам, рассматриваемым в судах общей юрисдикции, мировыми судьями	78 900,00000	82 214,00000	85 585,00000
1 08 07 150 01 1000 110	Государственная пошлина за выдачу разрешения на установку рекламной конструкции (сумма платежа)	40,00000	100,00000	60,00000
1 11 00 000 00 0000 000	ДОХОДЫ ОТ ИСПОЛЬЗОВАНИЯ ИМУЩЕСТВА, НАХОДЯЩЕГОСЯ В ГОСУДАРСТВЕННОЙ И МУНИЦИПАЛЬНОЙ СОБСТВЕННОСТИ	912 372,00000	911 974,00000	911 182,00000
1 11 05 000 00 0000 120	Доходы, получаемые в виде арендной либо иной платы за передачу в возмездное пользование государственного и муниципального имущества (за исключением имущества бюджетных и автономных учреждений, а также имущества государственных и автономных учреждений, а также имущества государственных унитарных предприятий, в том числе казенных)	789 120,00000	789 120,00000	789 120,00000
1 11 05 012 04 0000 120	Доходы, получаемые в виде арендной платы за земельные участки, государственная собственность на которые не разграничена и которые расположены в границах городских округов, а также средства от продажи права на заключение договоров аренды указанных земельных участков	700 472,00000	700 472,00000	700 472,00000
1 11 05 024 04 0000 120	Доходы, получаемые в виде арендной платы, а также средства от продажи права на заключение договоров аренды за земли, находящиеся в собственности городских округов (за исключением земельных участков муниципальных бюджетных и автономных учреждений)	36 854,00000	36 854,00000	36 854,00000
1 11 05 074 04 0000 120	Доходы от сдачи в аренду имущества, составляющего казну городских округов (за исключением земельных участков)	51 794,00000	51 794,00000	51 794,00000
1 11 05 300 00 0000 120	Плата по соглашениям об установлении сервитута в отношении земельных участков, находящихся в государственной или муниципальной собственности	645,00000	645,00000	645,00000
1 11 05 312 04 0000 120	Плата по соглашениям об установлении сервитута, заключенным органами местного самоуправления городских округов, государственными или муниципальными предприятиями либо государственными или муниципальными учреждениями в отношении земельных участков, государственная собственность на которые не разграничена и которые расположены в границах городских округов	600,00000	600,00000	600,00000
1 11 05 324 04 0000 120	Плата по соглашениям об установлении сервитута, заключенным органами местного самоуправления городских округов, государственными или муниципальными предприятиями либо государственными или муниципальными учреждениями в отношении земельных участков, находящихся в собственности городских округов	45,00000	45,00000	45,00000
1 11 07 000 00 0000 120	Платежи от государственных и муниципальных унитарных предприятий	50,00000	50,00000	50,00000
1 11 07 014 04 0000 120	Доходы от перечисления части прибыли, остающейся после уплаты налогов и иных обязательных платежей муниципальных унитарных предприятий, созданных городскими округами	50,00000	50,00000	50,00000
1 11 09 000 00 0000 120	Прочие доходы от использования имущества и прав, находящихся в государственной и муниципальной собственности (за исключением имущества бюджетных и автономных учреждений, а также имущества государственных и муниципальных унитарных предприятий, в том числе казенных)	122 557,00000	122 159,00000	121 367,00000
1 11 09 044 04 0001 120	Прочие поступления от использования имущества, находящегося в собственности городских округов (за исключением имущества муниципальных бюджетных и автономных учреждений, а также имущества муниципальных унитарных предприятий, в том числе казенных) (средства за наём муниципального жилья)	80 065,00000	79 264,00000	78 472,00000
1 11 09 044 04 0002 120	Прочие поступления от использования имущества, находящегося в собственности городских округов (за исключением имущества муниципальных бюджетных и автономных учреждений, а также имущества муниципальных унитарных предприятий, в том числе казенных) (средства по договору коммерческого найма жилого помещения муниципального жилищного фонда)	8 511,00000	8 511,00000	8 511,00000

1 11 09 080 04 0001 120	Плата, поступившая в рамках договора за предоставление права на размещение и эксплуатацию нестационарного торгового объекта, установку и эксплуатацию рекламных конструкций на землях или земельных участках, находящихся в собственности городских округов, и на землях или земельных участках, государственная собственность на которые не разграничена (средства от проведения конкурса на право заключить договор на размещение нестационарных торговых объектов)	18 000,00000	18 000,00000	18 000,00000
1 11 09 080 04 0002 120	Плата, поступившая в рамках договора за предоставление права на размещение и эксплуатацию нестационарного торгового объекта, установку и эксплуатацию рекламных конструкций на землях или земельных участках, находящихся в собственности городских округов, и на землях или земельных участках, государственная собственность на которые не разграничена (средства от проведения аукциона на право заключения договора на установку и эксплуатацию рекламных конструкций на объектах муниципальной собственности)	15 981,00000	16 384,00000	16 384,00000
1 12 00 000 00 0000 000	ПЛАТЕЖИ ПРИ ПОЛЬЗОВАНИИ ПРИРОДНЫМИ РЕСУРСАМИ	4 696,00000	4 696,00000	4 696,00000
1 12 01 000 01 0000 120	Плата за негативное воздействие на окружающую среду	4 696,00000	4 696,00000	4 696,00000
1 12 01 010 01 0000 120	Плата за выбросы загрязняющих веществ в атмосферный воздух стационарными объектами	1 748,00000	1 748,00000	1 748,00000
1 12 01 030 01 0000 120	Плата за сбросы загрязняющих веществ в водные объекты	1 808,00000	1 808,00000	1 808,00000
1 12 01 040 01 0000 120	Плата за размещение отходов производства и потребления	1 140,00000	1 140,00000	1 140,00000
1 13 00 000 00 0000 000	ДОХОДЫ ОТ ОКАЗАНИЯ ПЛАТНЫХ УСЛУГ И КОМПЕНСАЦИИ ЗАТРАТ ГОСУДАРСТВА	7 030,00000	3 535,00000	3 540,00000
1 13 02 000 00 0000 130	Доходы от компенсации затрат государства	7 030,00000	3 535,00000	3 540,00000
1 13 02 994 04 0001 130	Прочие доходы от компенсации затрат бюджетов городских округов (средства от возмещения затрат по коммунальным платежам)	300,00000	150,00000	150,00000
1 13 02 994 04 0010 130	Прочие доходы от компенсации затрат бюджетов городских округов (иные поступления)	6 730,00000	3 385,00000	3 390,00000
1 14 00 000 00 0000 000	ДОХОДЫ ОТ ПРОДАЖИ МАТЕРИАЛЬНЫХ И НЕМАТЕРИАЛЬНЫХ АКТИВОВ	271 800,00000	173 500,00000	81 500,00000
1 14 01 040 04 0000 410	Доходы от продажи квартир, находящихся в собственности городских округов	1 500,00000	1 500,00000	1 500,00000
1 14 02 043 04 0000 410	Доходы от реализации иного имущества, находящегося в собственности городских округов (за исключением имущества муниципальных бюджетных и автономных учреждений, а также имущества муниципальных унитарных предприятий, в том числе казенных), в части реализации основных средств по указанному имуществу	30 300,00000	10 000,00000	10 000,00000
1 14 06 012 04 0000 430	Доходы от продажи земельных участков, государственная собственность на которые не разграничена и которые расположены в границах городских округов	90 000,00000	82 000,00000	40 000,00000
1 14 06 312 04 0000 430	Плата за увеличение площади земельных участков, находящихся в частной собственности, в результате перераспределения таких земельных участков и земель (или) земельных участков, государственная собственность на которые не разграничена и которые расположены в границах городских округов	150 000,00000	80 000,00000	30 000,00000
1 16 00 000 00 0000 000	ШТРАФЫ, САНКЦИИ, ВОЗМЕЩЕНИЕ УЩЕРБА	37 868,00000	37 696,00000	37 696,00000
1 16 01 000 01 0000 140	Административные штрафы, установленные Кодексом Российской Федерации об административных правонарушениях	11 793,00000	11 621,00000	11 621,00000
1 16 01 053 01 0035 140	Административные штрафы, установленные Главой 5 Кодекса Российской Федерации об административных правонарушениях, за административные правонарушения, посягающие на права граждан, налагаемые мировыми судьями, комиссиями по делам несовершеннолетних и защите их прав (штрафы за неисполнение родителями или иными законными представителями несовершеннолетних обязанностей по содержанию и воспитанию несовершеннолетних)	9,00000	9,00000	9,00000
1 16 01 053 01 0059 140	Административные штрафы, установленные Главой 5 Кодекса Российской Федерации об административных правонарушениях, за административные правонарушения, посягающие на права граждан, налагаемые мировыми судьями, комиссиями по делам несовершеннолетних и защите их прав (штрафы за нарушение порядка рассмотрения обращений граждан)	36,00000	36,00000	36,00000
1 16 01 053 01 9000 140	Административные штрафы, установленные Главой 5 Кодекса Российской Федерации об административных правонарушениях, за административные правонарушения, посягающие на права граждан, налагаемые мировыми судьями, комиссиями по делам несовершеннолетних и защите их прав (иные штрафы)	22,00000	22,00000	22,00000
1 16 01 063 01 0008 140	Административные штрафы, установленные Главой 6 Кодекса Российской Федерации об административных правонарушениях, за административные правонарушения, посягающие на здоровье, санитарно-эпидемиологическое благополучие населения и общественную нравственность, налагаемые мировыми судьями, комиссиями по делам несовершеннолетних и защите их прав (штрафы за незаконный оборот наркотических средств, психотропных веществ или их аналогов и незаконные приобретение, хранение, перевозка растений, содержащих наркотические средства или психотропные вещества, либо их частей, содержащих наркотические средства или психотропные вещества)	7,00000	7,00000	7,00000
1 16 01 063 01 0009 140	Административные штрафы, установленные Главой 6 Кодекса Российской Федерации об административных правонарушениях, за административные правонарушения, посягающие на здоровье, санитарно-эпидемиологическое благополучие населения и общественную нравственность, налагаемые мировыми судьями, комиссиями по делам несовершеннолетних и защите их прав (штрафы за потребление наркотических средств или психотропных веществ без назначения врача либо новых потенциально опасных психоактивных веществ)	430,00000	430,00000	430,00000
1 16 01 063 01 0023 140	Административные штрафы, установленные Главой 6 Кодекса Российской Федерации об административных правонарушениях, за административные правонарушения, посягающие на здоровье, санитарно-эпидемиологическое благополучие населения и общественную нравственность, налагаемые мировыми судьями, комиссиями по делам несовершеннолетних и защите их прав (штрафы за вовлечение несовершеннолетнего в процесс потребления табака)	7,00000	7,00000	7,00000
1 16 01 063 01 0101 140	Административные штрафы, установленные Главой 6 Кодекса Российской Федерации об административных правонарушениях, за административные правонарушения, посягающие на здоровье, санитарно-эпидемиологическое благополучие населения и общественную нравственность, налагаемые мировыми судьями, комиссиями по делам несовершеннолетних и защите их прав (штрафы за побои)	54,00000	54,00000	54,00000
1 16 01 063 01 9000 140	Административные штрафы, установленные Главой 6 Кодекса Российской Федерации об административных правонарушениях, за административные правонарушения, посягающие на здоровье, санитарно-эпидемиологическое благополучие населения и общественную нравственность, налагаемые мировыми судьями, комиссиями по делам несовершеннолетних и защите их прав (иные штрафы)	83,00000	83,00000	83,00000
1 16 01 073 01 0012 140	Административные штрафы, установленные Главой 7 Кодекса Российской Федерации об административных правонарушениях, за административные правонарушения в области охраны собственности, налагаемые мировыми судьями, комиссиями по делам несовершеннолетних и защите их прав (штрафы за нарушение авторских и смежных прав, изобретательских и патентных прав)	19,00000	19,00000	19,00000
1 16 01 073 01 0027 140	Административные штрафы, установленные Главой 7 Кодекса Российской Федерации об административных правонарушениях, за административные правонарушения в области охраны собственности, налагаемые мировыми судьями, комиссиями по делам несовершеннолетних и защите их прав (штрафы за мелкое хищение)	25,00000	25,00000	25,00000
1 16 01 074 01 0000 140	Административные штрафы, установленные главой 7 Кодекса Российской Федерации об административных правонарушениях, за административные правонарушения в области охраны собственности, выявленные должностными лицами органов муниципального контроля	136,00000	136,00000	136,00000

1 16 01 083 01 0037 140	Административные штрафы, установленные главой 8 Кодекса Российской Федерации об административных правонарушениях, за административные правонарушения в области охраны окружающей среды, природопользования и обращения с животными, налагаемые мировыми судьями, комиссиями по делам несовершеннолетних и защите их прав (штрафы за нарушение правил охоты, правил, регламентирующих рыболовство и другие виды пользования объектами животного мира)	15,00000	15,00000	15,00000
1 16 01 113 01 9000 140	Административные штрафы, установленные Главой 11 Кодекса Российской Федерации об административных правонарушениях, за административные правонарушения на транспорте, налагаемые мировыми судьями, комиссиями по делам несовершеннолетних и защите их прав (иные штрафы)	5,00000	5,00000	5,00000
1 16 01 123 01 0001 140	Административные штрафы, установленные главой 12 Кодекса Российской Федерации об административных правонарушениях, за административные правонарушения в области дорожного движения, налагаемые мировыми судьями, комиссиями по делам несовершеннолетних и защите их прав (штрафы за нарушение Правил дорожного движения, правил эксплуатации транспортного средства)	70,00000	70,00000	70,00000
1 16 01 143 01 0016 140	Административные штрафы, установленные Главой 14 Кодекса Российской Федерации об административных правонарушениях, за административные правонарушения в области предпринимательской деятельности и деятельности саморегулируемых организаций, налагаемые мировыми судьями, комиссиями по делам несовершеннолетних и защите их прав (штрафы за нарушение правил продажи этилового спирта, алкогольной и спиртосодержащей продукции)	510,00000	510,00000	510,00000
1 16 01 143 01 9000 140	Административные штрафы, установленные Главой 14 Кодекса Российской Федерации об административных правонарушениях, за административные правонарушения в области предпринимательской деятельности и деятельности саморегулируемых организаций, налагаемые мировыми судьями, комиссиями по делам несовершеннолетних и защите их прав (иные штрафы)	224,00000	224,00000	224,00000
1 16 01 153 01 0006 140	Административные штрафы, установленные главой 15 Кодекса Российской Федерации об административных правонарушениях, за административные правонарушения в области финансов, налогов и сборов, страхования, рынка ценных бумаг, добычи, производства, использования и обращения драгоценных металлов и драгоценных камней (за исключением штрафов, указанных в пункте 6 статьи 46 Бюджетного кодекса Российской Федерации), налагаемые мировыми судьями, комиссиями по делам несовершеннолетних и защите их прав (штрафы за непредставление (несообщение) сведений, необходимых для осуществления налогового контроля)	10,00000	10,00000	10,00000
1 16 01 153 01 0012 140	Административные штрафы, установленные главой 15 Кодекса Российской Федерации об административных правонарушениях, за административные правонарушения в области финансов, налогов и сборов, страхования, рынка ценных бумаг, добычи, производства, использования и обращения драгоценных металлов и драгоценных камней (за исключением штрафов, указанных в пункте 6 статьи 46 Бюджетного кодекса Российской Федерации), налагаемые мировыми судьями, комиссиями по делам несовершеннолетних и защите их прав (штрафы за производство или продажу товаров и продукции, в отношении которых установлены требования по маркировке и (или) нанесению информации, без соответствующей маркировки и (или) информации, а также с нарушением установленного порядка нанесения такой маркировки и (или) информации)	25,00000	25,00000	25,00000
1 16 01 154 01 0000 140	Административные штрафы, установленные главой 15 Кодекса Российской Федерации об административных правонарушениях, за административные правонарушения в области финансов, налогов и сборов, страхования, рынка ценных бумаг, добычи, производства, использования и обращения драгоценных металлов и драгоценных камней (за исключением штрафов, указанных в пункте 6 статьи 46 Бюджетного кодекса Российской Федерации), выявленные должностными лицами органов муниципального контроля	126,00000	126,00000	126,00000
1 16 01 173 01 9000 140	Административные штрафы, установленные Главой 17 Кодекса Российской Федерации об административных правонарушениях, за административные правонарушения, посягающие на институты государственной власти, налагаемые мировыми судьями, комиссиями по делам несовершеннолетних и защите их прав (иные штрафы)	10,00000	10,00000	10,00000
1 16 01 183 01 0000 140	Административные штрафы, установленные главой 18 Кодекса Российской Федерации об административных правонарушениях, за административные правонарушения в области защиты Государственной границы Российской Федерации и обеспечения режима пребывания иностранных граждан или лиц без гражданства на территории Российской Федерации, налагаемые мировыми судьями, комиссиями по делам несовершеннолетних и защите их прав	8,00000	8,00000	8,00000
1 16 01 193 01 0005 140	Административные штрафы, установленные Главой 19 Кодекса Российской Федерации об административных правонарушениях, за административные правонарушения против порядка управления, налагаемые мировыми судьями, комиссиями по делам несовершеннолетних и защите их прав (штрафы за невыполнение в срок законного предписания (постановления, представления, решения) органа (должностного лица), осуществляющего государственный надзор (контроль), организации, уполномоченной в соответствии с федеральными законами на осуществление государственного надзора (должностного лица), органа (должностного лица), осуществляющего муниципальный контроль)	352,00000	352,00000	352,00000
1 16 01 193 01 0007 140	Административные штрафы, установленные Главой 19 Кодекса Российской Федерации об административных правонарушениях, за административные правонарушения против порядка управления, налагаемые мировыми судьями, комиссиями по делам несовершеннолетних и защите их прав (штрафы за непредставление сведений (информации))	17,00000	17,00000	17,00000
1 16 01 193 01 0013 140	Административные штрафы, установленные Главой 19 Кодекса Российской Федерации об административных правонарушениях, за административные правонарушения против порядка управления, налагаемые мировыми судьями, комиссиями по делам несовершеннолетних и защите их прав (штрафы за нарушение правил охраны окружающей среды, природопользования и обращения с животными, налагаемые мировыми судьями, комиссиями по делам несовершеннолетних и защите их прав (иные штрафы))	11,00000	11,00000	11,00000
1 16 01 193 01 0028 140	Административные штрафы, установленные Главой 19 Кодекса Российской Федерации об административных правонарушениях, за административные правонарушения против порядка управления, налагаемые мировыми судьями, комиссиями по делам несовершеннолетних и защите их прав (штрафы за незаконное вознаграждение от имени юридического лица)	367,00000	367,00000	367,00000
1 16 01 193 01 0029 140	Административные штрафы, установленные Главой 19 Кодекса Российской Федерации об административных правонарушениях, за административные правонарушения против порядка управления, налагаемые мировыми судьями, комиссиями по делам несовершеннолетних и защите их прав (штрафы за незаконное привлечение к трудовой деятельности либо к выполнению работ или оказанию услуг государственного или муниципального служащего либо бывшего государственного или муниципального служащего)	462,00000	462,00000	462,00000
1 16 01 193 01 0030 140	Административные штрафы, установленные Главой 19 Кодекса Российской Федерации об административных правонарушениях, за административные правонарушения против порядка управления, налагаемые мировыми судьями, комиссиями по делам несовершеннолетних и защите их прав (штрафы за нарушение требований к ведению образовательной деятельности и организации образовательного процесса)	26,00000	26,00000	26,00000
1 16 01 193 01 0401 140	Административные штрафы, установленные Главой 19 Кодекса Российской Федерации об административных правонарушениях, за административные правонарушения против порядка управления, налагаемые мировыми судьями, комиссиями по делам несовершеннолетних и защите их прав (штрафы за воспрепятствование законной деятельности должностного лица органа государственного контроля (надзора), должностного лица организации, уполномоченной в соответствии с федеральными законами на осуществление государственного надзора, должностного лица органа муниципального контроля)	38,00000	38,00000	38,00000

1 16 01 193 01 9000 140	Административные штрафы, установленные Главой 19 Кодекса Российской Федерации об административных правонарушениях, за административные правонарушения против порядка управления, налагаемые мировыми судьями, комиссиями по делам несовершеннолетних и защите их прав (иные штрафы)	3,00000	3,00000	3,00000
1 16 01 203 01 0006 140	Административные штрафы, установленные Главой 20 Кодекса Российской Федерации об административных правонарушениях, за административные правонарушения, посягающие на общественный порядок и общественную безопасность, налагаемые мировыми судьями, комиссиями по делам несовершеннолетних и защите их прав (штрафы за невыполнение требований норм и правил по предупреждению и ликвидации чрезвычайных ситуаций)	11,00000	11,00000	11,00000
1 16 01 203 01 0007 140	Административные штрафы, установленные Главой 20 Кодекса Российской Федерации об административных правонарушениях, за административные правонарушения, посягающие на общественный порядок и общественную безопасность, налагаемые мировыми судьями, комиссиями по делам несовершеннолетних и защите их прав (штрафы за невыполнение требований и мероприятий в области гражданской обороны)	158,00000	158,00000	158,00000
1 16 01 203 01 0010 140	Административные штрафы, установленные Главой 20 Кодекса Российской Федерации об административных правонарушениях, за административные правонарушения, посягающие на общественный порядок и общественную безопасность, налагаемые мировыми судьями, комиссиями по делам несовершеннолетних и защите их прав (штрафы за незаконные изготовление, продажу или передачу пневматического оружия)	21,00000	21,00000	21,00000
1 16 01 203 01 0021 140	Административные штрафы, установленные Главой 20 Кодекса Российской Федерации об административных правонарушениях, за административные правонарушения, посягающие на общественный порядок и общественную безопасность, налагаемые мировыми судьями, комиссиями по делам несовершеннолетних и защите их прав (штрафы за появление в общественных местах в состоянии опьянения)	4,00000	4,00000	4,00000
1 16 01 203 01 9000 140	Административные штрафы, установленные Главой 20 Кодекса Российской Федерации об административных правонарушениях, за административные правонарушения, посягающие на общественный порядок и общественную безопасность, налагаемые мировыми судьями, комиссиями по делам несовершеннолетних и защите их прав (иные штрафы)	8 492,00000	8 320,00000	8 320,00000
1 16 02 000 02 0000 140	Административные штрафы, установленные законами субъектов Российской Федерации об административных правонарушениях	3 745,00000	3 745,00000	3 745,00000
1 16 02 020 02 0000 140	Административные штрафы, установленные законами субъектов Российской Федерации об административных правонарушениях, за нарушение муниципальных правовых актов	3 745,00000	3 745,00000	3 745,00000
1 16 07 000 00 0000 140	Штрафы, неустойки, пени, уплаченные в соответствии с законом или договором в случае неисполнения или ненадлежащего исполнения обязательств перед государственным (муниципальным) органом, органом управления государственным внебюджетным фондом, казенным учреждением, Центральным банком Российской Федерации, иной организацией, действующей от имени Российской Федерации	16 686,00000	16 686,00000	16 686,00000
1 16 07 010 04 0000 140	Штрафы, неустойки, пени, уплаченные в случае просрочки исполнения поставщиком (подрядчиком, исполнителем) обязательств, предусмотренных муниципальным контрактом, заключенным муниципальным органом, казенным учреждением городского округа	9 010,00000	9 010,00000	9 010,00000
1 16 07 090 04 0001 140	Иные штрафы, неустойки, пени, уплаченные в соответствии с законом или договором в случае неисполнения или ненадлежащего исполнения обязательств перед муниципальным органом, (муниципальным казенным учреждением) городского округа (пени и иные штрафные санкции по договорам аренды земельных участков, государственная собственность на которые не разграничена)	7 374,00000	7 374,00000	7 374,00000
1 16 07 090 04 0002 140	Иные штрафы, неустойки, пени, уплаченные в соответствии с законом или договором в случае неисполнения или ненадлежащего исполнения обязательств перед муниципальным органом, (муниципальным казенным учреждением) городского округа (пени и иные штрафные санкции по договорам аренды земельных участков, находящихся в собственности городских округов)	75,00000	75,00000	75,00000
1 16 07 090 04 0003 140	Иные штрафы, неустойки, пени, уплаченные в соответствии с законом или договором в случае неисполнения или ненадлежащего исполнения обязательств перед муниципальным органом, (муниципальным казенным учреждением) городского округа (пени и иные штрафные санкции по договорам аренды имущества, составляющего казну городских округов)	90,00000	90,00000	90,00000
1 16 07 090 04 0010 140	Иные штрафы, неустойки, пени, уплаченные в соответствии с законом или договором в случае неисполнения или ненадлежащего исполнения обязательств перед муниципальным органом, (муниципальным казенным учреждением) городского округа (иные штрафы)	137,00000	137,00000	137,00000
1 16 10 000 00 0000 140	Платежи в целях возмещения причиненного ущерба (убытков)	2 201,00000	2 201,00000	2 201,00000
1 16 10 031 04 0000 140	Возмещение ущерба при возникновении страховых случаев, когда выгодоприобретателями выступают получатели средств бюджета городского округа	372,00000	372,00000	372,00000
1 16 10 032 04 0001 140	Прочее возмещение ущерба, причиненного муниципальному имуществу городского округа (за исключением имущества, закрепленного за муниципальными бюджетными (автономными) учреждениями, унитарными предприятиями) (неосновательное обогащение за пользование земельным участком)	1 575,00000	1 575,00000	1 575,00000
1 16 10 123 01 0041 140	Доходы от денежных взысканий (штрафов), поступающие в счет погашения задолженности, образовавшейся до 1 января 2020 года, подлежащие зачислению в бюджет муниципального образования по нормативам, действующим до 1 января 2020 года.	254,00000	254,00000	254,00000
1 16 11 000 01 0000 140	Платежи, уплачиваемые в целях возмещения вреда	3 443,00000	3 443,00000	3 443,00000
1 16 11 050 01 0000 140	Платежи по искам о возмещении вреда, причиненного окружающей среде, а также платежи, уплачиваемые при добровольном возмещении вреда, причиненного окружающей среде (за исключением вреда, причиненного окружающей среде на особо охраняемых природных территориях, вреда, причиненного водным объектам, атмосферному воздуху, почвам, недрам, объектам животного мира, занесенным в Красную книгу Российской Федерации, а также иным объектам животного мира, не относящимся к объектам охоты и рыболовства и среде их обитания), подлежащие зачислению в бюджет муниципального образования	3 443,00000	3 443,00000	3 443,00000
1 17 00 000 00 0000 000	ПРОЧИЕ НАЛОГОВЫЕ ДОХОДЫ	84 402,00000	4 702,00000	4 339,00000
1 17 05 000 00 0000 180	Прочие неналоговые доходы	84 402,00000	4 702,00000	4 339,00000
1 17 05 040 04 0002 180	Прочие неналоговые доходы бюджетов городских округов (от реализации инвестиционных контрактов на строительство объектов недвижимости жилого назначения)	80 000,00000	0,00000	0,00000
1 17 05 040 04 0005 180	Прочие неналоговые доходы бюджетов городских округов (единовременная плата за резервирование места для семейного (родового) захоронения, превышающего размер бесплатно предоставляемого места для родственного захоронения)	1 925,00000	1 925,00000	1 925,00000
1 17 05 040 04 0006 180	Прочие неналоговые доходы бюджетов городских округов (плата за возмещение ущерба окружающей природной среде, причиненного в результате вырубки деревьев)	2 040,00000	2 340,00000	1 977,00000
1 17 05 040 04 0009 180	Прочие неналоговые доходы бюджетов городских округов (плата за право размещения сезонных летних кафе при стационарных предприятиях общественного питания)	137,00000	137,00000	137,00000
1 17 05 040 04 0013 180	Прочие неналоговые доходы бюджетов городских округов (поступления денежных средств от выдаваемых органом местного самоуправления разрешений на размещение объектов)	300,00000	300,00000	300,00000
2 00 00 000 00 0000 000	БЕЗВОЗМЕЗДНЫЕ ПОСТУПЛЕНИЯ	12 330 492,31176	9 997 383,62062	8 397 335,77186
2 02 00 000 00 0000 000	БЕЗВОЗМЕЗДНЫЕ ПОСТУПЛЕНИЯ ОТ ДРУГИХ БЮДЖЕТОВ БЮДЖЕТНОЙ СИСТЕМЫ РОССИЙСКОЙ ФЕДЕРАЦИИ	12 330 492,31176	9 997 383,62062	8 397 335,77186

2 02 20 000 00 0000 150	Субсидии бюджетам бюджетной системы Российской Федерации (межбюджетные субсидии)	5 352 819,24376	2 957 036,31762	1 665 225,37386
2 02 20 302 04 0002 150	Субсидии бюджетам городских округов на обеспечение мероприятий по переселению граждан из аварийного жилищного фонда, в том числе переселению граждан из аварийного жилищного фонда с учетом необходимости развития малоэтажного жилищного строительства, за счет средств бюджетов (на реализацию мероприятий по переселению граждан из аварийного жилищного фонда, признанного таковым после 1 января 2017 года)	1 296 580,20000	1 296 232,90000	0,00000
2 02 25 304 04 0000 150	Субсидии бюджетам городских округов на организацию бесплатного горячего питания обучающихся, получающих начальное общее образование в государственных и муниципальных образовательных организациях	257 372,20000	254 482,10000	0,00000
2 02 25 497 04 0000 150	Субсидии бюджетам городских округов на реализацию мероприятий по обеспечению жильем молодых семей	6 870,10000	6 543,70000	10 048,10000
2 02 25 519 04 0001 150	Субсидии бюджетам городских округов на поддержку отрасли культуры (на государственную поддержку отрасли культуры (модернизация библиотек в части комплектования книжных фондов муниципальных общедоступных библиотек)	1 280,29000	1 313,75000	0,00000
2 02 25 555 04 0001 150	Субсидии бюджетам городских округов на реализацию программ формирования современной городской среды (на реализацию программ формирования современной городской среды в части благоустройства общественных территорий)	678 390,91000	0,00000	417 416,83000
2 02 25 555 04 0003 150	Субсидии бюджетам городских округов на реализацию программ формирования современной городской среды (на реализацию программ формирования современной городской среды в части достижения основного результата по благоустройству общественных территорий)	114 595,68000	427 757,27000	430 214,68000
2 02 25 555 04 0004 150	Субсидии бюджетам городских округов на реализацию программ формирования современной городской среды (на реализацию программ формирования современной городской среды в части достижения основного результата по благоустройству общественных территорий (благоустройство скверов)	85 258,65000	4 558,96000	65 128,14000
2 02 25 753 04 0000 150	Субсидии бюджетам городских округов на софинансирование закупки и монтажа оборудования для создания «умных» спортивных площадок	0,00000	135 000,00000	22 000,00000
2 02 29 999 04 0002 150	Прочие субсидии бюджетам городских округов (на государственную поддержку частных дошкольных образовательных организаций, частных общеобразовательных организаций и индивидуальных предпринимателей, осуществляющих образовательную деятельность по основным общеобразовательным программам дошкольного образования, с целью возмещения расходов на присмотр и уход, содержание имущества и арендную плату за использование помещений)	18 082,00000	18 082,00000	18 082,00000
2 02 29 999 04 0003 150	Прочие субсидии бюджетам городских округов (на мероприятия по организации отдыха детей в каникулярное время в соответствии с государственной программой Московской области «Социальная защита населения Московской области»)	17 697,00000	18 430,00000	18 574,00000
2 02 29 999 04 0006 150	Прочие субсидии бюджетам городских округов (на капитальные вложения в общеобразовательные организации в целях обеспечения односменного режима обучения в соответствии с государственной программой Московской области «Строительство объектов социальной инфраструктуры»)	385 164,18000	0,00000	0,00000
2 02 29 999 04 0009 150	Прочие субсидии бюджетам городских округов (на строительство и реконструкцию сетей теплоснабжения муниципальной собственности)	464 387,79000	0,00000	0,00000
2 02 29 999 04 0010 150	Прочие субсидии бюджетам городских округов (на софинансирование расходов на организацию транспортного обслуживания населения по муниципальным маршрутам регулярных перевозок по регулируемым тарифам в соответствии с государственной программой Московской области «Развитие и функционирование дорожно-транспортного комплекса»)	77 904,70000	82 391,60000	82 391,60000
2 02 29 999 04 0015 150	Прочие субсидии бюджетам городских округов (на строительство и реконструкцию объектов теплоснабжения)	351 537,64000	0,00000	0,00000
2 02 29 999 04 0017 150	Прочие субсидии бюджетам городских округов (на приобретение автобусов для доставки обучающихся в общеобразовательные организации, расположенные в сельских населенных пунктах)	4 516,00000	4 752,00000	0,00000
2 02 29 999 04 0029 150	Прочие субсидии бюджетам городских округов (на благоустройство лесопарковых зон)	593 185,63000	0,00000	0,00000
2 02 29 999 04 0032 150	Прочие субсидии бюджетам городских округов (на приобретение музыкальных инструментов для муниципальных организаций дополнительного образования в сфере культуры)	16 478,00000	18 870,00000	0,00000
2 02 29 999 04 0036 150	Прочие субсидии бюджетам городских округов (на внедрение современных средств наблюдения и оповещения о правонарушениях в подъездах многоквартирных домов Московской области)	33 196,00000	33 196,00000	33 196,00000
2 02 29 999 04 0046 150	Прочие субсидии бюджетам городских округов (на подготовку основания, приобретение и установку плоскостных спортивных сооружений)	59 923,26000	0,00000	0,00000
2 02 29 999 04 0047 150	Прочие субсидии бюджетам городских округов (на реализацию мероприятий по капитальному ремонту объектов теплоснабжения)	195 689,35000	114 152,12000	0,00000
2 02 29 999 04 0048 150	Прочие субсидии бюджетам городских округов (на реализацию мероприятий по капитальному ремонту сетей теплоснабжения на территории муниципальных образований)	617 125,89000	0,00000	0,00000
2 02 29 999 04 0049 150	Прочие субсидии бюджетам городских округов (на устройство и модернизацию контейнерных площадок)	28 048,83000	0,00000	0,00000
2 02 29 999 04 0056 150	Прочие субсидии бюджетам городских округов (на строительство и реконструкцию объектов водоснабжения)	28 372,50376	283 725,03762	388 552,53386
2 02 29 999 04 0057 150	Прочие субсидии бюджетам городских округов (на строительство и реконструкцию сетей водоснабжения, водоотведения, теплоснабжения)	3 448,40000	32 463,28000	0,00000
2 02 29 999 04 0058 150	Прочие субсидии бюджетам городских округов (на капитальный ремонт сетей водоснабжения, водоотведения)	17 714,04000	107 475,60000	62 011,49000
2 02 29 999 04 0059 150	Прочие субсидии бюджетам городских округов (на капитальный ремонт, приобретение, монтаж и ввод в эксплуатацию объектов очистки сточных вод муниципальной собственности)	0,00000	117 610,00000	117 610,00000
2 02 30 000 00 0000 150	Субвенции бюджетам бюджетной системы Российской Федерации	6 389 245,44800	6 418 045,90300	6 389 671,39800
2 02 30 024 04 0005 150	Субвенции бюджетам городских округов на выполнение передаваемых полномочий субъектов Российской Федерации (на обеспечение переданного государственного полномочия Московской области по созданию комиссий по делам несовершеннолетних и защите их прав муниципальных образований Московской области)	23 562,00000	23 702,00000	23 849,00000
2 02 30 024 04 0007 150	Субвенции бюджетам городских округов на выполнение передаваемых полномочий субъектов Российской Федерации (на обеспечение переданных государственных полномочий Московской области по организации деятельности по сбору (в том числе раздельному сбору) отходов на лесных участках в составе земель лесного фонда, не предоставленных гражданам и юридическим лицам, а также по транспортированию, обработке и утилизации таких отходов)	636,22000	636,21000	636,21000
2 02 30 024 04 0008 150	Субвенции бюджетам городских округов на выполнение передаваемых полномочий субъектов Российской Федерации (на осуществление государственных полномочий Московской области в области земельных отношений, определения соответствия объектов жилищного строительства, присвоения адресов и согласование перепланировки помещений)	25 389,00000	25 389,00000	25 389,00000
2 02 30 024 04 0009 150	Субвенции бюджетам городских округов на выполнение передаваемых полномочий субъектов Российской Федерации (на осуществление переданных полномочий Московской области по организации мероприятий при осуществлении деятельности по обращению с собаками без владельцев)	18 160,00000	18 160,00000	18 160,00000
2 02 30 024 04 0010 150	Субвенции бюджетам городских округов на выполнение передаваемых полномочий субъектов Российской Федерации (на создание административных комиссий, уполномоченных рассматривать дела об административных правонарушениях в сфере благоустройства)	1 436,00000	1 438,00000	1 440,00000

2 02 30 024 04 0012 150	Субвенции бюджетам городских округов на выполнение передаваемых полномочий субъектов Российской Федерации (на осуществление переданных полномочий Московской области по транспортировке в морг, включая погрузоразгрузочные работы, с мест обнаружения или происшествия умерших для производства судебно-медицинской экспертизы)	5 423,00000	5 423,00000	5 423,00000
2 02 30 029 04 0001 150	Субвенции бюджетам городских округов на компенсацию части платы, взимаемой с родителей (законных представителей) за присмотр и уход за детьми, посещающими образовательные организации, реализующие образовательные программы дошкольного образования (на выплату компенсации родительской платы за присмотр и уход за детьми, осваивающими образовательные программы дошкольного образования в организациях Московской области, осуществляющих образовательную деятельность)	90 459,00000	90 459,00000	90 459,00000
2 02 35 082 04 0000 150	Субвенции бюджетам городских округов на обеспечение детей-сирот и детей, оставшихся без попечения родителей, лиц из числа детей-сирот и детей, оставшихся без попечения родителей, жилыми помещениями	5 610,00000	28 046,00000	5 610,00000
2 02 35 120 04 0000 150	Субвенции бюджетам городских округов на осуществление полномочий по составлению (изменению) списков кандидатов в присяжные заседатели федеральных судов общей юрисдикции в Российской Федерации	1,22800	6 223,69300	136,18800
2 02 39 999 04 0001 150	Прочие субвенции бюджетам городских округов (на финансовое обеспечение государственных гарантий реализации прав на получение общедоступного и бесплатного дошкольного образования в муниципальных дошкольных образовательных организациях, общедоступного и бесплатного дошкольного, начального общего, основного общего, среднего общего образования в муниципальных общеобразовательных организациях, обеспечение дополнительного образования детей в муниципальных общеобразовательных организациях, включая расходы на оплату труда, приобретение учебников и учебных пособий, средств обучения, игр, игрушек (за исключением расходов на содержание зданий и оплату коммунальных услуг)	6 073 574,00000	6 073 574,00000	6 073 574,00000
2 02 39 999 04 0002 150	Прочие субвенции бюджетам городских округов (на финансовое обеспечение получения гражданами дошкольного образования в частных дошкольных образовательных организациях, дошкольного, начального общего, основного общего, среднего общего образования в частных общеобразовательных организациях, осуществляющих образовательную деятельность по имеющим государственную аккредитацию основным общеобразовательным программам, включая расходы на оплату труда, приобретение учебников и учебных пособий, средств обучения, игр, игрушек (за исключением расходов на содержание зданий и оплату коммунальных услуг), и обеспечение питанием отдельных категорий обучающихся по очной форме обучения в частных общеобразовательных организациях, осуществляющих образовательную деятельность по имеющим государственную аккредитацию основным общеобразовательным программам)	97 568,00000	97 568,00000	97 568,00000
2 02 39 999 04 0003 150	Прочие субвенции бюджетам городских округов (на выплату компенсаций работникам, привлекаемым к проведению в Московской области государственной итоговой аттестации обучающихся, освоивших образовательные программы основного общего и среднего общего образования, за работу по подготовке и проведению государственной итоговой аттестации)	24 710,00000	24 710,00000	24 710,00000
2 02 39 999 04 0004 150	Прочие субвенции бюджетам городских округов (на выплату пособий и доплат педагогическим работникам муниципальных дошкольных и общеобразовательных организаций - молодым специалистам)	20 517,00000	20 517,00000	20 517,00000
2 02 39 999 04 0005 150	Прочие субвенции бюджетам городских округов (на обеспечение питанием отдельных категорий обучающихся по очной форме обучения в частных общеобразовательных организациях, осуществляющих образовательную деятельность по имеющим государственную аккредитацию основным общеобразовательным программам)	2 200,00000	2 200,00000	2 200,00000
2 02 40 000 00 0000 150	Иные межбюджетные трансферты	588 427,62000	622 301,40000	342 439,00000
2 02 45 179 04 0000 150	Межбюджетные трансферты, передаваемые бюджетам городских округов на проведение мероприятий по обеспечению деятельности советников директора по воспитанию и взаимодействию с детскими общественными объединениями в общеобразовательных организациях	18 849,50000	22 785,40000	0,00000
2 02 45 303 04 0000 150	Межбюджетные трансферты, передаваемые бюджетам городских округов на ежемесячное денежное вознаграждение за классное руководство педагогическим работникам государственных и муниципальных образовательных организаций, реализующих образовательные программы начального общего образования, образовательные программы основного общего образования, образовательные программы среднего общего образования	135 851,00000	135 851,00000	0,00000
2 02 49 999 04 0018 150	Прочие межбюджетные трансферты, передаваемые бюджетам городских округов (на финансовое обеспечение стимулирующих выплат работникам культурно-досуговых учреждений в Московской области с высоким уровнем достижений работы в сфере культуры)	468,72000	0,00000	0,00000
2 02 49 999 04 0024 150	Прочие межбюджетные трансферты, передаваемые бюджетам городских округов (на обеспечение стимулирующих выплат отдельным категориям работников организаций дополнительного образования сферы физической культуры и спорта в Московской области по результатам оценки качества деятельности руководителей муниципальных учреждений, реализующих дополнительные образовательные программы спортивной подготовки в Московской области)	2 327,40000	0,00000	0,00000
2 02 49 999 04 0025 150	Прочие межбюджетные трансферты, передаваемые бюджетам городских округов (на выплату ежемесячных доплат за напряженный труд работникам муниципальных дошкольных и общеобразовательных организаций)	342 439,00000	342 439,00000	342 439,00000
2 02 49 999 04 0026 150	Прочие межбюджетные трансферты, передаваемые бюджетам городских округов (на стимулирующие выплаты руководителям муниципальных общеобразовательных организаций по итогам оценки эффективности механизмов управления качеством образовательных результатов и эффективности механизмов управления качеством образовательной деятельности в общеобразовательных организациях)	20 038,00000	0,00000	0,00000
2 02 49 999 04 0027 150	Прочие межбюджетные трансферты, передаваемые бюджетам городских округов (на приобретение специализированной техники для аварийных бригад)	42 954,00000	100 226,00000	0,00000
2 02 49 999 04 0028 150	Прочие межбюджетные трансферты, передаваемые бюджетам городских округов (на возмещение затрат, связанных с получением комплексных экологических разрешений)	16 500,00000	0,00000	0,00000
2 02 49 999 04 0029 150	Прочие межбюджетные трансферты, передаваемые бюджетам городских округов (на установку специализированного оборудования на территории муниципальных образований)	9 000,00000	21 000,00000	0,00000
ИТОГО		24 935 275,31176	22 617 114,62062	21 647 646,77186

Приложение 2
к решению Совета депутатов Городского округа Подольск от №
«О бюджете Городского округа Подольск на 2025 год
и на плановый период 2026 и 2027 годов»

Распределение бюджетных ассигнований по разделам, подразделам, целевым статьям (муниципальным программам Городского округа Подольск и непрограммным направлениям деятельности), группам и подгруппам видов расходов классификации расходов бюджета Городского округа Подольск на 2025 год и на плановый период 2026 и 2027 годов					Сумма (тыс. руб.)		
Наименования	Рз	Пр	ЦСР	ВР	на 2025 год	на 2026 год	на 2027 год
1	2	3	4	5	6	7	8
Общегосударственные вопросы	01				2 107 749,41000	2 122 441,87500	2 160 903,37000
Функционирование высшего должностного лица субъекта Российской Федерации и муниципально-го образования	01	02			8 900,00000	8 900,00000	8 900,00000
Муниципальная программа «Управление имуществом и муниципальными финансами»	01	02	1200000000		8 900,00000	8 900,00000	8 900,00000
Обеспечивающая подпрограмма	01	02	1250000000		8 900,00000	8 900,00000	8 900,00000
Основное мероприятие «Создание условий для реализации полномочий органов местного самоуправления»	01	02	1250100000		8 900,00000	8 900,00000	8 900,00000
Функционирование высшего должностного лица	01	02	1250100110		8 900,00000	8 900,00000	8 900,00000

Расходы на выплаты персоналу в целях обеспечения выполнения функций государственными (муниципальными) органами, казенными учреждениями, органами управления государственными внебюджетными фондами	01	02	1250100110	100	8 900,00000	8 900,00000	8 900,00000
Расходы на выплаты персоналу государственных (муниципальных) органов	01	02	1250100110	120	8 900,00000	8 900,00000	8 900,00000
Функционирование законодательных (представительных) органов государственной власти и представительных органов муниципальных образований	01	03			29 275,00000	29 275,00000	29 275,00000
Руководство и управление в сфере установленных функций органов местного самоуправления	01	03	9500000000		29 275,00000	29 275,00000	29 275,00000
Председатель представительного органа местного самоуправления	01	03	9500000010		4 088,00000	4 088,00000	4 088,00000
Расходы на выплаты персоналу в целях обеспечения выполнения функций государственными (муниципальными) органами, казенными учреждениями, органами управления государственными внебюджетными фондами	01	03	9500000010	100	4 088,00000	4 088,00000	4 088,00000
Расходы на выплаты персоналу государственных (муниципальных) органов	01	03	9500000010	120	4 088,00000	4 088,00000	4 088,00000
Депутат представительного органа местного самоуправления на постоянной основе	01	03	9500000020		7 076,00000	7 076,00000	7 076,00000
Расходы на выплаты персоналу в целях обеспечения выполнения функций государственными (муниципальными) органами, казенными учреждениями, органами управления государственными внебюджетными фондами	01	03	9500000020	100	7 076,00000	7 076,00000	7 076,00000
Расходы на выплаты персоналу государственных (муниципальных) органов	01	03	9500000020	120	7 076,00000	7 076,00000	7 076,00000
Расходы на содержание представительного органа муниципального образования	01	03	9500000030		18 111,00000	18 111,00000	18 111,00000
Расходы на выплаты персоналу в целях обеспечения выполнения функций государственными (муниципальными) органами, казенными учреждениями, органами управления государственными внебюджетными фондами	01	03	9500000030	100	13 111,00000	13 111,00000	13 111,00000
Расходы на выплаты персоналу государственных (муниципальных) органов	01	03	9500000030	120	13 111,00000	13 111,00000	13 111,00000
Закупка товаров, работ и услуг для обеспечения государственных (муниципальных) нужд	01	03	9500000030	200	5 000,00000	5 000,00000	5 000,00000
Иные закупки товаров, работ и услуг для обеспечения государственных (муниципальных) нужд	01	03	9500000030	240	5 000,00000	5 000,00000	5 000,00000
Функционирование Правительства Российской Федерации, высших исполнительных органов субъектов Российской Федерации, местных администраций	01	04			383 794,00000	384 004,00000	384 212,00000
Муниципальная программа «Социальная защита населения»	01	04	0400000000		25 634,00000	25 774,00000	25 921,00000
Обеспечивающая подпрограмма	01	04	0450000000		25 634,00000	25 774,00000	25 921,00000
Основное мероприятие «Иные мероприятия, реализуемые в целях создания условий для реализации полномочий органов государственной власти Московской области и государственных органов Московской области»	01	04	0450300000		25 634,00000	25 774,00000	25 921,00000
Обеспечение переданного государственного полномочия Московской области по созданию комиссий по делам несовершеннолетних и защите их прав муниципальных образований Московской области	01	04	0450360680		23 562,00000	23 702,00000	23 849,00000
Расходы на выплаты персоналу в целях обеспечения выполнения функций государственными (муниципальными) органами, казенными учреждениями, органами управления государственными внебюджетными фондами	01	04	0450360680	100	20 850,00000	20 850,00000	20 850,00000
Расходы на выплаты персоналу государственных (муниципальных) органов	01	04	0450360680	120	20 850,00000	20 850,00000	20 850,00000
Закупка товаров, работ и услуг для обеспечения государственных (муниципальных) нужд	01	04	0450360680	200	2 712,00000	2 852,00000	2 999,00000
Иные закупки товаров, работ и услуг для обеспечения государственных (муниципальных) нужд	01	04	0450360680	240	2 712,00000	2 852,00000	2 999,00000
Обеспечение переданного государственного полномочия Московской области по созданию комиссий по делам несовершеннолетних и защите их прав муниципальных образований Московской области за счет средств местного бюджета	01	04	0450370680		2 072,00000	2 072,00000	2 072,00000
Расходы на выплаты персоналу в целях обеспечения выполнения функций государственными (муниципальными) органами, казенными учреждениями, органами управления государственными внебюджетными фондами	01	04	0450370680	100	2 072,00000	2 072,00000	2 072,00000
Расходы на выплаты персоналу государственных (муниципальных) органов	01	04	0450370680	120	2 072,00000	2 072,00000	2 072,00000
Муниципальная программа «Управление имуществом и муниципальными финансами»	01	04	1200000000		358 160,00000	358 230,00000	358 291,00000
Обеспечивающая подпрограмма	01	04	1250000000		358 160,00000	358 230,00000	358 291,00000
Основное мероприятие «Создание условий для реализации полномочий органов местного самоуправления»	01	04	1250100000		357 760,00000	357 810,00000	357 850,00000
Обеспечение деятельности администрации	01	04	1250100120		357 760,00000	357 810,00000	357 850,00000
Расходы на выплаты персоналу в целях обеспечения выполнения функций государственными (муниципальными) органами, казенными учреждениями, органами управления государственными внебюджетными фондами	01	04	1250100120	100	355 545,00000	355 545,00000	355 545,00000
Расходы на выплаты персоналу государственных (муниципальных) органов	01	04	1250100120	120	355 545,00000	355 545,00000	355 545,00000
Закупка товаров, работ и услуг для обеспечения государственных (муниципальных) нужд	01	04	1250100120	200	2 215,00000	2 265,00000	2 305,00000
Иные закупки товаров, работ и услуг для обеспечения государственных (муниципальных) нужд	01	04	1250100120	240	2 215,00000	2 265,00000	2 305,00000
Основное мероприятие «Мероприятия, реализуемые в целях создания условий для реализации полномочий органов местного самоуправления»	01	04	1250300000		400,00000	420,00000	441,00000
Организация профессионального образования и дополнительного профессионального образования выборных должностных лиц местного самоуправления, членов выборных органов местного самоуправления, депутатов представительных органов муниципальных образований, муниципальных служащих и работников муниципальных учреждений, организация подготовки кадров для муниципальной службы	01	04	1250300830		400,00000	420,00000	441,00000
Закупка товаров, работ и услуг для обеспечения государственных (муниципальных) нужд	01	04	1250300830	200	400,00000	420,00000	441,00000
Иные закупки товаров, работ и услуг для обеспечения государственных (муниципальных) нужд	01	04	1250300830	240	400,00000	420,00000	441,00000
Обеспечение деятельности финансовых, налоговых и таможенных органов и органов финансового (финансово-бюджетного) надзора	01	06			91 488,00000	91 488,00000	91 488,00000
Муниципальная программа «Управление имуществом и муниципальными финансами»	01	06	1200000000		70 464,00000	70 464,00000	70 464,00000
Обеспечивающая подпрограмма	01	06	1250000000		70 464,00000	70 464,00000	70 464,00000
Основное мероприятие «Создание условий для реализации полномочий органов местного самоуправления»	01	06	1250100000		70 389,00000	70 389,00000	70 389,00000
Обеспечение деятельности финансового органа	01	06	1250100160		70 389,00000	70 389,00000	70 389,00000
Расходы на выплаты персоналу в целях обеспечения выполнения функций государственными (муниципальными) органами, казенными учреждениями, органами управления государственными внебюджетными фондами	01	06	1250100160	100	64 349,00000	64 349,00000	64 349,00000
Расходы на выплаты персоналу государственных (муниципальных) органов	01	06	1250100160	120	64 349,00000	64 349,00000	64 349,00000
Закупка товаров, работ и услуг для обеспечения государственных (муниципальных) нужд	01	06	1250100160	200	5 970,00000	5 970,00000	5 970,00000
Иные закупки товаров, работ и услуг для обеспечения государственных (муниципальных) нужд	01	06	1250100160	240	5 970,00000	5 970,00000	5 970,00000
Иные бюджетные ассигнования	01	06	1250100160	800	70,00000	70,00000	70,00000
Уплата налогов, сборов и иных платежей	01	06	1250100160	850	70,00000	70,00000	70,00000
Основное мероприятие «Мероприятия, реализуемые в целях создания условий для реализации полномочий органов местного самоуправления»	01	06	1250300000		75,00000	75,00000	75,00000
Организация профессионального образования и дополнительного профессионального образования выборных должностных лиц местного самоуправления, членов выборных органов местного самоуправления, депутатов представительных органов муниципальных образований, муниципальных служащих и работников муниципальных учреждений, организация подготовки кадров для муниципальной службы	01	06	1250300830		75,00000	75,00000	75,00000

Закупка товаров, работ и услуг для обеспечения государственных (муниципальных) нужд	01	06	1250300830	200	75,00000	75,00000	75,00000
Иные закупки товаров, работ и услуг для обеспечения государственных (муниципальных) нужд	01	06	1250300830	240	75,00000	75,00000	75,00000
Руководство и управление в сфере установленных функций органов местного самоуправления	01	06	9500000000		21 024,00000	21 024,00000	21 024,00000
Обеспечение деятельности контрольно-счетной палаты	01	06	9500000150		21 024,00000	21 024,00000	21 024,00000
Расходы на выплаты персоналу в целях обеспечения выполнения функций государственными (муниципальными) органами, казенными учреждениями, органами управления государственными внебюджетными фондами	01	06	9500000150	100	19 946,00000	19 946,00000	19 946,00000
Расходы на выплаты персоналу государственных (муниципальных) органов	01	06	9500000150	120	19 946,00000	19 946,00000	19 946,00000
Закупка товаров, работ и услуг для обеспечения государственных (муниципальных) нужд	01	06	9500000150	200	1 028,00000	1 028,00000	1 028,00000
Иные закупки товаров, работ и услуг для обеспечения государственных (муниципальных) нужд	01	06	9500000150	240	1 028,00000	1 028,00000	1 028,00000
Иные бюджетные ассигнования	01	06	9500000150	800	50,00000	50,00000	50,00000
Уплата налогов, сборов и иных платежей	01	06	9500000150	850	50,00000	50,00000	50,00000
Обеспечение проведения выборов и референдумов	01	07			15 897,00000	0,00000	0,00000
Непрограммные расходы	01	07	9900000000		15 897,00000	0,00000	0,00000
Проведение выборов	01	07	9900000040		15 897,00000	0,00000	0,00000
Иные бюджетные ассигнования	01	07	9900000040	800	15 897,00000	0,00000	0,00000
Специальные расходы	01	07	9900000040	880	15 897,00000	0,00000	0,00000
Резервные фонды	01	11			15 000,00000	15 000,00000	15 000,00000
Непрограммные расходы	01	11	9900000000		15 000,00000	15 000,00000	15 000,00000
Резервный фонд администрации	01	11	9900000060		10 000,00000	10 000,00000	10 000,00000
Иные бюджетные ассигнования	01	11	9900000060	800	10 000,00000	10 000,00000	10 000,00000
Резервные средства	01	11	9900000060	870	10 000,00000	10 000,00000	10 000,00000
Резервный фонд на предупреждение и ликвидацию чрезвычайных ситуаций и последствий стихийных бедствий	01	11	9900000070		5 000,00000	5 000,00000	5 000,00000
Иные бюджетные ассигнования	01	11	9900000070	800	5 000,00000	5 000,00000	5 000,00000
Резервные средства	01	11	9900000070	870	5 000,00000	5 000,00000	5 000,00000
Другие общегосударственные вопросы	01	13			1 563 395,41000	1 593 774,87500	1 632 028,37000
Муниципальная программа «Образование»	01	13	0300000000		6 080,00000	6 080,00000	6 080,00000
Подпрограмма «Общее образование»	01	13	0310000000		6 080,00000	6 080,00000	6 080,00000
Основное мероприятие «Финансовое обеспечение деятельности образовательных организаций»	01	13	0310100000		6 080,00000	6 080,00000	6 080,00000
Выплата компенсации родительской платы за присмотр и уход за детьми, осваивающими образовательные программы дошкольного образования в организациях Московской области, осуществляющих образовательную деятельность	01	13	0310162140		6 080,00000	6 080,00000	6 080,00000
Расходы на выплаты персоналу в целях обеспечения выполнения функций государственными (муниципальными) органами, казенными учреждениями, органами управления государственными внебюджетными фондами	01	13	0310162140	100	6 080,00000	6 080,00000	6 080,00000
Расходы на выплаты персоналу казенных учреждений	01	13	0310162140	110	6 080,00000	6 080,00000	6 080,00000
Муниципальная программа «Социальная защита населения»	01	13	0400000000		2 000,00000	2 000,00000	2 000,00000
Подпрограмма «Развитие и поддержка социально ориентированных некоммерческих организаций»	01	13	0460000000		2 000,00000	2 000,00000	2 000,00000
Основное мероприятие «Развитие негосударственного сектора социального обслуживания»	01	13	0460100000		2 000,00000	2 000,00000	2 000,00000
Оказание поддержки социально ориентированным некоммерческим организациям	01	13	0460100760		2 000,00000	2 000,00000	2 000,00000
Предоставление субсидий бюджетным, автономным учреждениям и иным некоммерческим организациям	01	13	0460100760	600	2 000,00000	2 000,00000	2 000,00000
Субсидии некоммерческим организациям (за исключением государственных (муниципальных) учреждений, государственных корпораций (компаний), публично-правовых компаний)	01	13	0460100760	630	2 000,00000	2 000,00000	2 000,00000
Муниципальная программа «Управление имуществом и муниципальными финансами»	01	13	1200000000		875 480,18200	887 344,18200	891 835,18200
Подпрограмма «Эффективное управление имуществом комплексом»	01	13	1210000000		87 649,18200	88 228,18200	88 966,18200
Основное мероприятие «Управление имуществом, находящимся в муниципальной собственности, и выполнение кадастровых работ»	01	13	1210200000		14 473,00000	15 052,00000	15 790,00000
Владение, пользование и распоряжение имуществом, находящимся в муниципальной собственности городского округа	01	13	1210200170		14 473,00000	15 052,00000	15 790,00000
Закупка товаров, работ и услуг для обеспечения государственных (муниципальных) нужд	01	13	1210200170	200	14 473,00000	15 052,00000	15 790,00000
Иные закупки товаров, работ и услуг для обеспечения государственных (муниципальных) нужд	01	13	1210200170	240	14 473,00000	15 052,00000	15 790,00000
Основное мероприятие «Создание условий для реализации государственных полномочий в области земельных отношений, определения соответствия объектов жилищного строительства, присвоения адресов и согласования перепланировки помещений»	01	13	1210300000		17 536,18200	17 536,18200	17 536,18200
Единая субвенция на осуществление государственных полномочий Московской области в области земельных отношений, определения соответствия объектов жилищного строительства, присвоения адресов и согласования перепланировки помещений	01	13	1210365900		17 536,18200	17 536,18200	17 536,18200
Расходы на выплаты персоналу в целях обеспечения выполнения функций государственными (муниципальными) органами, казенными учреждениями, органами управления государственными внебюджетными фондами	01	13	1210365900	100	16 232,00000	16 232,00000	16 232,00000
Расходы на выплаты персоналу государственных (муниципальных) органов	01	13	1210365900	120	16 232,00000	16 232,00000	16 232,00000
Закупка товаров, работ и услуг для обеспечения государственных (муниципальных) нужд	01	13	1210365900	200	1 304,18200	1 304,18200	1 304,18200
Иные закупки товаров, работ и услуг для обеспечения государственных (муниципальных) нужд	01	13	1210365900	240	1 304,18200	1 304,18200	1 304,18200
Основное мероприятие «Создание условий для реализации полномочий органов местного самоуправления»	01	13	1210400000		55 640,00000	55 640,00000	55 640,00000
Обеспечение деятельности органов местного самоуправления	01	13	1210400130		55 640,00000	55 640,00000	55 640,00000
Расходы на выплаты персоналу в целях обеспечения выполнения функций государственными (муниципальными) органами, казенными учреждениями, органами управления государственными внебюджетными фондами	01	13	1210400130	100	51 685,00000	51 685,00000	51 685,00000
Расходы на выплаты персоналу государственных (муниципальных) органов	01	13	1210400130	120	51 685,00000	51 685,00000	51 685,00000
Закупка товаров, работ и услуг для обеспечения государственных (муниципальных) нужд	01	13	1210400130	200	3 955,00000	3 955,00000	3 955,00000
Иные закупки товаров, работ и услуг для обеспечения государственных (муниципальных) нужд	01	13	1210400130	240	3 955,00000	3 955,00000	3 955,00000
Обеспечивающая подпрограмма	01	13	1250000000		787 831,00000	799 116,00000	802 869,00000
Основное мероприятие «Создание условий для реализации полномочий органов местного самоуправления»	01	13	1250100000		787 781,00000	799 066,00000	802 819,00000
Обеспечение деятельности администрации	01	13	1250100120		45 467,00000	55 813,00000	57 566,00000
Закупка товаров, работ и услуг для обеспечения государственных (муниципальных) нужд	01	13	1250100120	200	35 000,00000	37 000,00000	39 000,00000
Иные закупки товаров, работ и услуг для обеспечения государственных (муниципальных) нужд	01	13	1250100120	240	35 000,00000	37 000,00000	39 000,00000
Социальное обеспечение и иные выплаты населению	01	13	1250100120	300	875,00000	875,00000	875,00000
Премии и гранты	01	13	1250100120	350	875,00000	875,00000	875,00000
Иные бюджетные ассигнования	01	13	1250100120	800	9 592,00000	17 938,00000	17 691,00000
Уплата налогов, сборов и иных платежей	01	13	1250100120	850	9 592,00000	17 938,00000	17 691,00000
Взносы в общественные организации	01	13	1250100870		1 668,00000	1 668,00000	1 668,00000
Иные бюджетные ассигнования	01	13	1250100870	800	1 668,00000	1 668,00000	1 668,00000
Уплата налогов, сборов и иных платежей	01	13	1250100870	850	1 668,00000	1 668,00000	1 668,00000
Материально-техническое и организационное обеспечение деятельности старосты сельского населенного пункта	01	13	1250101100		5 400,00000	5 400,00000	5 400,00000
Расходы на выплаты персоналу в целях обеспечения выполнения функций государственными (муниципальными) органами, казенными учреждениями, органами управления государственными внебюджетными фондами	01	13	1250101100	100	5 400,00000	5 400,00000	5 400,00000

Расходы на выплаты персоналу государственных (муниципальных) органов	01	13	1250101100	120	5 400,00000	5 400,00000	5 400,00000
Обеспечение деятельности муниципальных центров управления регионом	01	13	1250101670		74 035,00000	74 035,00000	74 035,00000
Расходы на выплаты персоналу в целях обеспечения выполнения функций государственными (муниципальными) органами, казенными учреждениями, органами управления государственными внебюджетными фондами	01	13	1250101670	100	46 535,00000	46 535,00000	46 535,00000
Расходы на выплаты персоналу казенных учреждений	01	13	1250101670	110	46 535,00000	46 535,00000	46 535,00000
Закупка товаров, работ и услуг для обеспечения государственных (муниципальных) нужд	01	13	1250101670	200	27 500,00000	27 500,00000	27 500,00000
Иные закупки товаров, работ и услуг для обеспечения государственных (муниципальных) нужд	01	13	1250101670	240	27 500,00000	27 500,00000	27 500,00000
Обеспечение деятельности муниципальных казенных учреждений в сфере закупок товаров, работ, услуг	01	13	1250101680		43 179,00000	43 179,00000	43 179,00000
Расходы на выплаты персоналу в целях обеспечения выполнения функций государственными (муниципальными) органами, казенными учреждениями, органами управления государственными внебюджетными фондами	01	13	1250101680	100	42 459,00000	42 459,00000	42 459,00000
Расходы на выплаты персоналу казенных учреждений	01	13	1250101680	110	42 459,00000	42 459,00000	42 459,00000
Закупка товаров, работ и услуг для обеспечения государственных (муниципальных) нужд	01	13	1250101680	200	687,00000	687,00000	687,00000
Иные закупки товаров, работ и услуг для обеспечения государственных (муниципальных) нужд	01	13	1250101680	240	687,00000	687,00000	687,00000
Иные бюджетные ассигнования	01	13	1250101680	800	33,00000	33,00000	33,00000
Уплата налогов, сборов и иных платежей	01	13	1250101680	850	33,00000	33,00000	33,00000
Создание и содержание единой базы (облачной платформы) ведения бюджетного (бухгалтерского) учета в муниципальных учреждениях муниципального образования Московской области	01	13	1250102050		12 086,00000	12 086,00000	12 086,00000
Закупка товаров, работ и услуг для обеспечения государственных (муниципальных) нужд	01	13	1250102050	200	12 086,00000	12 086,00000	12 086,00000
Иные закупки товаров, работ и услуг для обеспечения государственных (муниципальных) нужд	01	13	1250102050	240	12 086,00000	12 086,00000	12 086,00000
Расходы на обеспечение деятельности (оказание услуг) муниципальных учреждений - централизованная бухгалтерия муниципального образования	01	13	1250106070		276 445,00000	276 445,00000	276 445,00000
Расходы на выплаты персоналу в целях обеспечения выполнения функций государственными (муниципальными) органами, казенными учреждениями, органами управления государственными внебюджетными фондами	01	13	1250106070	100	264 549,00000	264 549,00000	264 549,00000
Расходы на выплаты персоналу казенных учреждений	01	13	1250106070	110	264 549,00000	264 549,00000	264 549,00000
Закупка товаров, работ и услуг для обеспечения государственных (муниципальных) нужд	01	13	1250106070	200	11 896,00000	11 896,00000	11 896,00000
Иные закупки товаров, работ и услуг для обеспечения государственных (муниципальных) нужд	01	13	1250106070	240	11 896,00000	11 896,00000	11 896,00000
Расходы на обеспечение деятельности (оказание услуг) муниципальных учреждений - обеспечение деятельности органов местного самоуправления	01	13	1250106090		329 501,00000	330 440,00000	332 440,00000
Расходы на выплаты персоналу в целях обеспечения выполнения функций государственными (муниципальными) органами, казенными учреждениями, органами управления государственными внебюджетными фондами	01	13	1250106090	100	181 311,00000	181 311,00000	181 311,00000
Расходы на выплаты персоналу казенных учреждений	01	13	1250106090	110	181 311,00000	181 311,00000	181 311,00000
Закупка товаров, работ и услуг для обеспечения государственных (муниципальных) нужд	01	13	1250106090	200	147 440,00000	148 379,00000	150 379,00000
Иные закупки товаров, работ и услуг для обеспечения государственных (муниципальных) нужд	01	13	1250106090	240	147 440,00000	148 379,00000	150 379,00000
Иные бюджетные ассигнования	01	13	1250106090	800	750,00000	750,00000	750,00000
Уплата налогов, сборов и иных платежей	01	13	1250106090	850	750,00000	750,00000	750,00000
Основное мероприятие «Мероприятия, реализуемые в целях создания условий для реализации полномочий органов местного самоуправления»	01	13	1250300000		50,00000	50,00000	50,00000
Организация профессионального образования и дополнительного профессионального образования выборных должностных лиц местного самоуправления, членов выборных органов местного самоуправления, депутатов представительных органов муниципальных образований, муниципальных служащих и работников муниципальных учреждений, организация подготовки кадров для муниципальной службы	01	13	1250300830		50,00000	50,00000	50,00000
Закупка товаров, работ и услуг для обеспечения государственных (муниципальных) нужд	01	13	1250300830	200	50,00000	50,00000	50,00000
Иные закупки товаров, работ и услуг для обеспечения государственных (муниципальных) нужд	01	13	1250300830	240	50,00000	50,00000	50,00000
Муниципальная программа «Развитие институтов гражданского общества, повышение эффективности местного самоуправления и реализации молодежной политики»	01	13	1300000000		76 334,22800	82 556,69300	76 469,18800
Подпрограмма «Развитие системы информирования населения о деятельности органов местного самоуправления городских округов Московской области, создание доступной современной медиасреды»	01	13	1310000000		76 333,00000	76 333,00000	76 333,00000
Основное мероприятие «Информирование населения об основных событиях социально-экономического развития и общественно-политической жизни»	01	13	1310100000		72 600,00000	72 600,00000	72 600,00000
Информирование населения о деятельности, о положении дел на территории муниципального образования, опубликование муниципальных правовых актов, обсуждение проектов муниципальных правовых актов по вопросам местного значения, доведение до сведения жителей муниципального образования официальной информации о социально-экономическом и культурном развитии муниципального образования, о развитии его общественной инфраструктуры и иной официальной информации	01	13	1310100820		72 600,00000	72 600,00000	72 600,00000
Закупка товаров, работ и услуг для обеспечения государственных (муниципальных) нужд	01	13	1310100820	200	72 600,00000	72 600,00000	72 600,00000
Иные закупки товаров, работ и услуг для обеспечения государственных (муниципальных) нужд	01	13	1310100820	240	72 600,00000	72 600,00000	72 600,00000
Основное мероприятие «Организация создания и эксплуатации сети объектов наружной рекламы»	01	13	1310700000		3 733,00000	3 733,00000	3 733,00000
Утверждение схемы размещения рекламных конструкций, выдача разрешений на установку и эксплуатацию рекламных конструкций, выдача предписаний о демонтаже самовольно установленных рекламных конструкций	01	13	1310700660		3 733,00000	3 733,00000	3 733,00000
Закупка товаров, работ и услуг для обеспечения государственных (муниципальных) нужд	01	13	1310700660	200	3 733,00000	3 733,00000	3 733,00000
Иные закупки товаров, работ и услуг для обеспечения государственных (муниципальных) нужд	01	13	1310700660	240	3 733,00000	3 733,00000	3 733,00000
Обеспечивающая подпрограмма	01	13	1360000000		1,22800	6 223,69300	136,18800
Основное мероприятие «Корректировка списков кандидатов в присяжные заседатели федеральных судов общей юрисдикции в Российской Федерации»	01	13	1360400000		1,22800	6 223,69300	136,18800
Осуществление полномочий по составлению (изменению) списков кандидатов в присяжные заседатели федеральных судов общей юрисдикции в Российской Федерации	01	13	1360451200		1,22800	6 223,69300	136,18800
Закупка товаров, работ и услуг для обеспечения государственных (муниципальных) нужд	01	13	1360451200	200	1,22800	6 223,69300	136,18800
Иные закупки товаров, работ и услуг для обеспечения государственных (муниципальных) нужд	01	13	1360451200	240	1,22800	6 223,69300	136,18800
Муниципальная программа «Цифровое муниципальное образование»	01	13	1500000000		303 501,00000	304 994,00000	306 544,00000
Обеспечивающая подпрограмма	01	13	1530000000		303 501,00000	304 994,00000	306 544,00000
Основное мероприятие «Создание условий для реализации полномочий органов местного самоуправления»	01	13	1530100000		303 501,00000	304 994,00000	306 544,00000
Расходы на обеспечение деятельности (оказание услуг) муниципальных учреждений - многофункциональный центр предоставления государственных и муниципальных услуг	01	13	1530106190		303 501,00000	304 994,00000	306 544,00000
Предоставление субсидий бюджетным, автономным учреждениям и иным некоммерческим организациям	01	13	1530106190	600	303 501,00000	304 994,00000	306 544,00000
Субсидии бюджетным учреждениям	01	13	1530106190	610	303 501,00000	304 994,00000	306 544,00000

Непрограммные расходы	01	13	99000000000		300 000,00000	310 800,00000	349 100,00000
Средства в целях обеспечения участия Городского округа Подольск в государственных программах Московской области и дальнейшего перераспределения на реализацию муниципальных программ и (или) на непrogramмные направления деятельности	01	13	99000000101		300 000,00000	310 800,00000	349 100,00000
Иные бюджетные ассигнования	01	13	99000000101	800	300 000,00000	310 800,00000	349 100,00000
Резервные средства	01	13	99000000101	870	300 000,00000	310 800,00000	349 100,00000
Национальная оборона	02				64,00000	74,00000	74,00000
Мобилизационная подготовка экономики	02	04			64,00000	74,00000	74,00000
Муниципальная программа «Управление имуществом и муниципальными финансами»	02	04	1200000000		64,00000	74,00000	74,00000
Обеспечивающая подпрограмма	02	04	1250000000		64,00000	74,00000	74,00000
Основное мероприятие «Создание условий для реализации полномочий органов местного самоуправления»	02	04	1250100000		64,00000	74,00000	74,00000
Организация и осуществление мероприятий по мобилизационной подготовке	02	04	1250100720		64,00000	74,00000	74,00000
Закупка товаров, работ и услуг для обеспечения государственных (муниципальных) нужд	02	04	1250100720	200	64,00000	74,00000	74,00000
Иные закупки товаров, работ и услуг для обеспечения государственных (муниципальных) нужд	02	04	1250100720	240	64,00000	74,00000	74,00000
Национальная безопасность и правоохранительная деятельность	03				234 615,00000	228 123,00000	237 554,00000
Гражданская оборона	03	09			16 200,00000	16 600,00000	17 400,00000
Муниципальная программа «Безопасность и обеспечение безопасности жизнедеятельности населения»	03	09	0800000000		16 200,00000	16 600,00000	17 400,00000
Подпрограмма «Обеспечение мероприятий гражданской обороны на территории муниципального образования Московской области»	03	09	0830000000		16 200,00000	16 600,00000	17 400,00000
Основное мероприятие «Создание, развитие и поддержание в постоянной готовности систем оповещения населения об опасностях, возникающих при военных конфликтах или вследствие этих конфликтов, а также при чрезвычайных ситуациях природного и техногенного характера (происшествий) на территории муниципального образования Московской области»	03	09	0830100000		10 600,00000	11 000,00000	11 500,00000
Поддержка в состоянии постоянной готовности к использованию систем оповещения населения об опасности, объектов гражданской обороны	03	09	0830100690		10 600,00000	11 000,00000	11 500,00000
Закупка товаров, работ и услуг для обеспечения государственных (муниципальных) нужд	03	09	0830100690	200	10 600,00000	11 000,00000	11 500,00000
Иные закупки товаров, работ и услуг для обеспечения государственных (муниципальных) нужд	03	09	0830100690	240	10 600,00000	11 000,00000	11 500,00000
Основное мероприятие «Накопление, хранение и использование в целях гражданской обороны запасов материально-технических, продовольственных, медицинских и иных средств»	03	09	0830200000		1 500,00000	1 500,00000	1 500,00000
Создание и содержание в целях гражданской обороны запасов материально-технических, продовольственных, медицинских и иных средств	03	09	0830200700		1 500,00000	1 500,00000	1 500,00000
Закупка товаров, работ и услуг для обеспечения государственных (муниципальных) нужд	03	09	0830200700	200	1 500,00000	1 500,00000	1 500,00000
Иные закупки товаров, работ и услуг для обеспечения государственных (муниципальных) нужд	03	09	0830200700	240	1 500,00000	1 500,00000	1 500,00000
Основное мероприятие «Развитие и совершенствование материально-технической базы учреждений в сфере гражданской обороны и защиты населения и территорий от чрезвычайных ситуаций»	03	09	0830300000		4 100,00000	4 100,00000	4 400,00000
Организация и осуществление мероприятий по территориальной обороне и гражданской обороне	03	09	0830300670		4 100,00000	4 100,00000	4 400,00000
Закупка товаров, работ и услуг для обеспечения государственных (муниципальных) нужд	03	09	0830300670	200	4 100,00000	4 100,00000	4 400,00000
Иные закупки товаров, работ и услуг для обеспечения государственных (муниципальных) нужд	03	09	0830300670	240	4 100,00000	4 100,00000	4 400,00000
Защита населения и территории от чрезвычайных ситуаций природного и техногенного характера, пожарная безопасность	03	10			84 810,00000	80 098,00000	80 409,00000
Муниципальная программа «Безопасность и обеспечение безопасности жизнедеятельности населения»	03	10	0800000000		84 810,00000	80 098,00000	80 409,00000
Подпрограмма «Обеспечение мероприятий по защите населения и территорий от чрезвычайных ситуаций»	03	10	0820000000		1 150,00000	1 150,00000	1 160,00000
Основное мероприятие «Создание резервов материальных ресурсов для ликвидации чрезвычайных ситуаций муниципального характера на территории Московской области»	03	10	0820200000		50,00000	50,00000	50,00000
Участие в предупреждении и ликвидации последствий чрезвычайных ситуаций в границах городского округа	03	10	0820200340		50,00000	50,00000	50,00000
Закупка товаров, работ и услуг для обеспечения государственных (муниципальных) нужд	03	10	0820200340	200	50,00000	50,00000	50,00000
Иные закупки товаров, работ и услуг для обеспечения государственных (муниципальных) нужд	03	10	0820200340	240	50,00000	50,00000	50,00000
Основное мероприятие «Реализация мероприятий по подготовке населения, специалистов и должностных лиц в области гражданской обороны, защиты населения и территории от чрезвычайных ситуаций природного и техногенного характера»	03	10	0820300000		1 100,00000	1 100,00000	1 110,00000
Участие в предупреждении и ликвидации последствий чрезвычайных ситуаций в границах городского округа	03	10	0820300340		1 100,00000	1 100,00000	1 110,00000
Закупка товаров, работ и услуг для обеспечения государственных (муниципальных) нужд	03	10	0820300340	200	1 100,00000	1 100,00000	1 110,00000
Иные закупки товаров, работ и услуг для обеспечения государственных (муниципальных) нужд	03	10	0820300340	240	1 100,00000	1 100,00000	1 110,00000
Подпрограмма «Обеспечение пожарной безопасности на территории муниципального образования Московской области»	03	10	0840000000		18 000,00000	13 000,00000	13 000,00000
Основное мероприятие «Повышение степени пожарной безопасности на территории муниципального образования Московской области»	03	10	0840100000		18 000,00000	13 000,00000	13 000,00000
Обеспечение первичных мер пожарной безопасности в границах городского округа	03	10	0840100360		18 000,00000	13 000,00000	13 000,00000
Закупка товаров, работ и услуг для обеспечения государственных (муниципальных) нужд	03	10	0840100360	200	18 000,00000	13 000,00000	13 000,00000
Иные закупки товаров, работ и услуг для обеспечения государственных (муниципальных) нужд	03	10	0840100360	240	18 000,00000	13 000,00000	13 000,00000
Подпрограмма «Обеспечение безопасности населения на водных объектах, расположенных на территории муниципального образования Московской области»	03	10	0850000000		7 237,00000	7 525,00000	7 826,00000
Основное мероприятие «Выполнение мероприятий по безопасности населения на водных объектах, расположенных на территории Московской области»	03	10	0850100000		7 237,00000	7 525,00000	7 826,00000
Осуществление мероприятий по обеспечению безопасности людей на водных объектах, охране их жизни и здоровья	03	10	0850100730		7 237,00000	7 525,00000	7 826,00000
Закупка товаров, работ и услуг для обеспечения государственных (муниципальных) нужд	03	10	0850100730	200	850,00000	850,00000	850,00000
Иные закупки товаров, работ и услуг для обеспечения государственных (муниципальных) нужд	03	10	0850100730	240	850,00000	850,00000	850,00000
Предоставление субсидий бюджетным, автономным учреждениям и иным некоммерческим организациям	03	10	0850100730	600	6 387,00000	6 675,00000	6 976,00000
Субсидии бюджетным учреждениям	03	10	0850100730	610	6 387,00000	6 675,00000	6 976,00000
Обеспечивающая подпрограмма	03	10	0860000000		58 423,00000	58 423,00000	58 423,00000
Основное мероприятие «Создание условий для реализации полномочий органов местного самоуправления»	03	10	0860100000		58 423,00000	58 423,00000	58 423,00000
Содержание и развитие муниципальных экстренных оперативных служб	03	10	0860101020		58 423,00000	58 423,00000	58 423,00000
Расходы на выплаты персоналу в целях обеспечения выполнения функций государственными (муниципальными) органами, казенными учреждениями, органами управления государственными внебюджетными фондами	03	10	0860101020	100	57 313,00000	57 313,00000	57 313,00000
Расходы на выплаты персоналу казенных учреждений	03	10	0860101020	110	57 313,00000	57 313,00000	57 313,00000
Закупка товаров, работ и услуг для обеспечения государственных (муниципальных) нужд	03	10	0860101020	200	1 110,00000	1 110,00000	1 110,00000
Иные закупки товаров, работ и услуг для обеспечения государственных (муниципальных) нужд	03	10	0860101020	240	1 110,00000	1 110,00000	1 110,00000

Другие вопросы в области национальной безопасности и правоохранительной деятельности	03	14			133 605,00000	131 425,00000	139 745,00000
Муниципальная программа «Безопасность и обеспечение безопасности жизнедеятельности населения»	03	14	0800000000		133 605,00000	131 425,00000	139 745,00000
Подпрограмма «Профилактика преступлений и иных правонарушений»	03	14	0810000000		122 255,00000	125 375,00000	133 245,00000
Основное мероприятие «Повышение степени антитеррористической защищенности социально значимых объектов, находящихся в собственности городского округа, и мест с массовым пребыванием людей»	03	14	0810100000		100,00000	150,00000	200,00000
Участие в профилактике терроризма и экстремизма, а также в минимизации и (или) ликвидации последствий проявлений терроризма и экстремизма в границах городского округа	03	14	0810100300		100,00000	150,00000	200,00000
Закупка товаров, работ и услуг для обеспечения государственных (муниципальных) нужд	03	14	0810100300	200	100,00000	150,00000	200,00000
Иные закупки товаров, работ и услуг для обеспечения государственных (муниципальных) нужд	03	14	0810100300	240	100,00000	150,00000	200,00000
Основное мероприятие «Обеспечение деятельности общественных объединений правоохранительной направленности»	03	14	0810200000		8 000,00000	8 000,00000	8 000,00000
Оказание поддержки гражданам и их объединениям, участвующим в охране общественного порядка, создание условий для деятельности народных дружин	03	14	0810200780		8 000,00000	8 000,00000	8 000,00000
Расходы на выплаты персоналу в целях обеспечения выполнения функций государственными (муниципальными) органами, казенными учреждениями, органами управления государственными внебюджетными фондами	03	14	0810200780	100	8 000,00000	8 000,00000	8 000,00000
Расходы на выплаты персоналу государственных (муниципальных) органов	03	14	0810200780	120	8 000,00000	8 000,00000	8 000,00000
Основное мероприятие «Развертывание элементов системы технологического обеспечения региональной общественной безопасности и оперативного управления «Безопасный регион»	03	14	0810400000		114 055,00000	117 075,00000	124 845,00000
Осуществление мероприятий в сфере профилактики правонарушений	03	14	0810400900		64 210,00000	67 230,00000	75 000,00000
Закупка товаров, работ и услуг для обеспечения государственных (муниципальных) нужд	03	14	0810400900	200	64 210,00000	67 230,00000	75 000,00000
Иные закупки товаров, работ и услуг для обеспечения государственных (муниципальных) нужд	03	14	0810400900	240	64 210,00000	67 230,00000	75 000,00000
Внедрение современных средств наблюдения и оповещения о правонарушениях в подъездах многоквартирных домов Московской области	03	14	08104S3820		49 845,00000	49 845,00000	49 845,00000
Закупка товаров, работ и услуг для обеспечения государственных (муниципальных) нужд	03	14	08104S3820	200	49 845,00000	49 845,00000	49 845,00000
Иные закупки товаров, работ и услуг для обеспечения государственных (муниципальных) нужд	03	14	08104S3820	240	49 845,00000	49 845,00000	49 845,00000
Основное мероприятие «Профилактика наркомании и токсикомании, проведение ежегодных медицинских осмотров школьников и студентов, обучающихся в образовательных организациях Московской области, с целью раннего выявления незаконного потребления наркотических средств и психотропных веществ, медицинских осмотров призвыников в Военном комиссариате Московской области»	03	14	0810500000		100,00000	150,00000	200,00000
Профилактика наркомании и токсикомании, проведение ежегодных медицинских осмотров школьников и студентов, обучающихся в образовательных организациях Московской области, с целью раннего выявления незаконного потребления наркотических средств и психотропных веществ	03	14	0810500990		100,00000	150,00000	200,00000
Закупка товаров, работ и услуг для обеспечения государственных (муниципальных) нужд	03	14	0810500990	200	100,00000	150,00000	200,00000
Иные закупки товаров, работ и услуг для обеспечения государственных (муниципальных) нужд	03	14	0810500990	240	100,00000	150,00000	200,00000
Подпрограмма «Обеспечение мероприятий по защите населения и территорий от чрезвычайных ситуаций»	03	14	0820000000		4 500,00000	4 700,00000	4 800,00000
Основное мероприятие «Создание резервов материальных ресурсов для ликвидации чрезвычайных ситуаций муниципального характера на территории Московской области»	03	14	0820200000		4 500,00000	4 700,00000	4 800,00000
Участие в предупреждении и ликвидации последствий чрезвычайных ситуаций в границах городского округа	03	14	0820200340		4 500,00000	4 700,00000	4 800,00000
Закупка товаров, работ и услуг для обеспечения государственных (муниципальных) нужд	03	14	0820200340	200	4 500,00000	4 700,00000	4 800,00000
Иные закупки товаров, работ и услуг для обеспечения государственных (муниципальных) нужд	03	14	0820200340	240	4 500,00000	4 700,00000	4 800,00000
Подпрограмма «Обеспечение пожарной безопасности на территории муниципального образования Московской области»	03	14	0840000000		6 850,00000	1 350,00000	1 700,00000
Основное мероприятие «Повышение степени пожарной безопасности на территории муниципального образования Московской области»	03	14	0840100000		6 850,00000	1 350,00000	1 700,00000
Обеспечение первичных мер пожарной безопасности в границах городского округа	03	14	0840100360		1 100,00000	1 350,00000	1 700,00000
Закупка товаров, работ и услуг для обеспечения государственных (муниципальных) нужд	03	14	0840100360	200	1 100,00000	1 350,00000	1 700,00000
Иные закупки товаров, работ и услуг для обеспечения государственных (муниципальных) нужд	03	14	0840100360	240	1 100,00000	1 350,00000	1 700,00000
Проведение работ по возведению пожарного депо из быстровозводимой модульной конструкции полной заводской готовности, по подведению внешних инженерных сетей и по благоустройству, прилегающей к пожарному депо территории	03	14	0840101890		5 750,00000	0,00000	0,00000
Капитальные вложения в объекты государственной (муниципальной) собственности	03	14	0840101890	400	5 750,00000	0,00000	0,00000
Бюджетные инвестиции	03	14	0840101890	410	5 750,00000	0,00000	0,00000
Национальная экономика	04				1 331 218,83100	1 393 535,37200	1 445 060,83100
Общэкономические вопросы	04	01			25 985,53100	25 985,53100	25 985,53100
Муниципальная программа «Управление имуществом и муниципальными финансами»	04	01	1200000000		7 108,53100	7 108,53100	7 108,53100
Подпрограмма «Эффективное управление имуществом комплексом»	04	01	1210000000		7 083,53100	7 083,53100	7 083,53100
Основное мероприятие «Создание условий для реализации государственных полномочий в области земельных отношений, определения соответствия объектов жилищного строительства, присвоения адресов и согласования перепланировки помещений»	04	01	1210300000		7 083,53100	7 083,53100	7 083,53100
Единая субвенция на осуществление государственных полномочий Московской области в области земельных отношений, определения соответствия объектов жилищного строительства, присвоения адресов и согласования перепланировки помещений	04	01	1210365900		7 083,53100	7 083,53100	7 083,53100
Расходы на выплаты персоналу в целях обеспечения выполнения функций государственными (муниципальными) органами, казенными учреждениями, органами управления государственными внебюджетными фондами	04	01	1210365900	100	6 570,00000	6 570,00000	6 570,00000
Расходы на выплаты персоналу государственных (муниципальных) органов	04	01	1210365900	120	6 570,00000	6 570,00000	6 570,00000
Закупка товаров, работ и услуг для обеспечения государственных (муниципальных) нужд	04	01	1210365900	200	513,53100	513,53100	513,53100
Иные закупки товаров, работ и услуг для обеспечения государственных (муниципальных) нужд	04	01	1210365900	240	513,53100	513,53100	513,53100
Обеспечивающая подпрограмма	04	01	1250000000		25,00000	25,00000	25,00000
Основное мероприятие «Мероприятия, реализуемые в целях создания условий для реализации полномочий органов местного самоуправления»	04	01	1250300000		25,00000	25,00000	25,00000
Организация профессионального образования и дополнительного профессионального образования выборных должностных лиц местного самоуправления, членов выборных органов местного самоуправления, депутатов представительных органов муниципальных образований, муниципальных служащих и работников муниципальных учреждений, организация подготовки кадров для муниципальной службы	04	01	1250300830		25,00000	25,00000	25,00000
Закупка товаров, работ и услуг для обеспечения государственных (муниципальных) нужд	04	01	1250300830	200	25,00000	25,00000	25,00000
Иные закупки товаров, работ и услуг для обеспечения государственных (муниципальных) нужд	04	01	1250300830	240	25,00000	25,00000	25,00000
Муниципальная программа «Архитектура и градостроительство»	04	01	1600000000		18 877,00000	18 877,00000	18 877,00000

Обеспечивающая подпрограмма	04	01	1640000000		18 877,00000	18 877,00000	18 877,00000
Основное мероприятие «Создание условий для реализации полномочий органов местного самоуправления»	04	01	1640100000		18 877,00000	18 877,00000	18 877,00000
Обеспечение деятельности органов местного самоуправления	04	01	1640100130		18 877,00000	18 877,00000	18 877,00000
Расходы на выплаты персоналу в целях обеспечения выполнения функций государственными (муниципальными) органами, казенными учреждениями, органами управления государственными внебюджетными фондами	04	01	1640100130	100	18 375,00000	18 375,00000	18 375,00000
Расходы на выплаты персоналу государственных (муниципальных) органов	04	01	1640100130	120	18 375,00000	18 375,00000	18 375,00000
Закупка товаров, работ и услуг для обеспечения государственных (муниципальных) нужд	04	01	1640100130	200	492,00000	492,00000	492,00000
Иные закупки товаров, работ и услуг для обеспечения государственных (муниципальных) нужд	04	01	1640100130	240	492,00000	492,00000	492,00000
Иные бюджетные ассигнования	04	01	1640100130	800	10,00000	10,00000	10,00000
Уплата налогов, сборов и иных платежей	04	01	1640100130	850	10,00000	10,00000	10,00000
Сельское хозяйство и рыболовство	04	05			16 621,00000	16 621,00000	16 621,00000
Муниципальная программа «Развитие сельского хозяйства»	04	05	0600000000		16 621,00000	16 621,00000	16 621,00000
Подпрограмма «Обеспечение эпизоотического и ветеринарно-санитарного благополучия и развитие государственной ветеринарной службы»	04	05	0640000000		16 621,00000	16 621,00000	16 621,00000
Основное мероприятие «Сохранение ветеринарно-санитарного благополучия»	04	05	0640100000		16 621,00000	16 621,00000	16 621,00000
Осуществление переданных полномочий Московской области по организации мероприятий при осуществлении деятельности по обращению с собаками без владельцев	04	05	0640160870		16 621,00000	16 621,00000	16 621,00000
Закупка товаров, работ и услуг для обеспечения государственных (муниципальных) нужд	04	05	0640160870	200	16 621,00000	16 621,00000	16 621,00000
Иные закупки товаров, работ и услуг для обеспечения государственных (муниципальных) нужд	04	05	0640160870	240	16 621,00000	16 621,00000	16 621,00000
Водное хозяйство	04	06			8 000,00000	8 000,00000	8 000,00000
Муниципальная программа «Экология и окружающая среда»	04	06	0700000000		8 000,00000	8 000,00000	8 000,00000
Подпрограмма «Развитие водохозяйственного комплекса»	04	06	0720000000		8 000,00000	8 000,00000	8 000,00000
Основное мероприятие «Обеспечение безопасности гидротехнических сооружений и проведение мероприятий по берегоукреплению»	04	06	0720100000		8 000,00000	8 000,00000	8 000,00000
Капитальный ремонт гидротехнических сооружений, находящихся в муниципальной собственности, в том числе разработка проектной документация за счет средств местного бюджета	04	06	0720171160		8 000,00000	8 000,00000	8 000,00000
Предоставление субсидий бюджетным, автономным учреждениям и иным некоммерческим организациям	04	06	0720171160	600	8 000,00000	8 000,00000	8 000,00000
Субсидии бюджетным учреждениям	04	06	0720171160	610	8 000,00000	8 000,00000	8 000,00000
Транспорт	04	08			153 803,00000	160 542,00000	160 544,00000
Муниципальная программа «Развитие сельского хозяйства»	04	08	0600000000		1 824,63800	1 824,63800	1 824,63800
Подпрограмма «Обеспечение эпизоотического и ветеринарно-санитарного благополучия и развитие государственной ветеринарной службы»	04	08	0640000000		1 824,63800	1 824,63800	1 824,63800
Основное мероприятие «Сохранение ветеринарно-санитарного благополучия»	04	08	0640100000		1 824,63800	1 824,63800	1 824,63800
Осуществление переданных полномочий Московской области по организации мероприятий при осуществлении деятельности по обращению с собаками без владельцев	04	08	0640160870		1 605,13800	1 605,13800	1 605,13800
Расходы на выплаты персоналу в целях обеспечения выполнения функций государственными (муниципальными) органами, казенными учреждениями, органами управления государственными внебюджетными фондами	04	08	0640160870	100	1 348,13800	1 348,13800	1 348,13800
Расходы на выплаты персоналу государственных (муниципальных) органов	04	08	0640160870	120	1 348,13800	1 348,13800	1 348,13800
Закупка товаров, работ и услуг для обеспечения государственных (муниципальных) нужд	04	08	0640160870	200	257,00000	257,00000	257,00000
Иные закупки товаров, работ и услуг для обеспечения государственных (муниципальных) нужд	04	08	0640160870	240	257,00000	257,00000	257,00000
Осуществление переданных полномочий Московской области по организации мероприятий при осуществлении деятельности по обращению с собаками без владельцев за счет средств местного бюджета	04	08	0640170870		219,50000	219,50000	219,50000
Расходы на выплаты персоналу в целях обеспечения выполнения функций государственными (муниципальными) органами, казенными учреждениями, органами управления государственными внебюджетными фондами	04	08	0640170870	100	219,50000	219,50000	219,50000
Расходы на выплаты персоналу государственных (муниципальных) органов	04	08	0640170870	120	219,50000	219,50000	219,50000
Муниципальная программа «Управление имуществом и муниципальными финансами»	04	08	1200000000		50,00000	50,00000	50,00000
Обеспечивающая подпрограмма	04	08	1250000000		50,00000	50,00000	50,00000
Основное мероприятие «Мероприятия, реализуемые в целях создания условий для реализации полномочий органов местного самоуправления»	04	08	1250300000		50,00000	50,00000	50,00000
Организация профессионального образования и дополнительного профессионального образования выборных должностных лиц местного самоуправления, членов выборных органов местного самоуправления, депутатов представительных органов муниципальных образований, муниципальных служащих и работников муниципальных учреждений, организация подготовки кадров для муниципальной службы	04	08	1250300830		50,00000	50,00000	50,00000
Закупка товаров, работ и услуг для обеспечения государственных (муниципальных) нужд	04	08	1250300830	200	50,00000	50,00000	50,00000
Иные закупки товаров, работ и услуг для обеспечения государственных (муниципальных) нужд	04	08	1250300830	240	50,00000	50,00000	50,00000
Муниципальная программа «Развитие и функционирование дорожно-транспортного комплекса»	04	08	1400000000		150 206,72400	156 943,72400	156 943,72400
Подпрограмма «Пассажирский транспорт общего пользования»	04	08	1410000000		116 974,00000	123 711,00000	123 711,00000
Основное мероприятие «Организация транспортного обслуживания населения»	04	08	1410200000		116 974,00000	123 711,00000	123 711,00000
Софинансирование расходов на организацию транспортного обслуживания населения по муниципальным маршрутам регулярных перевозок по регулируемым тарифам	04	08	14102S1570		116 974,00000	123 711,00000	123 711,00000
Закупка товаров, работ и услуг для обеспечения государственных (муниципальных) нужд	04	08	14102S1570	200	116 974,00000	123 711,00000	123 711,00000
Иные закупки товаров, работ и услуг для обеспечения государственных (муниципальных) нужд	04	08	14102S1570	240	116 974,00000	123 711,00000	123 711,00000
Обеспечивающая подпрограмма	04	08	1450000000		33 232,72400	33 232,72400	33 232,72400
Основное мероприятие «Создание условий для реализации полномочий органов местного самоуправления»	04	08	1450100000		33 232,72400	33 232,72400	33 232,72400
Обеспечение деятельности органов местного самоуправления	04	08	1450100130		33 232,72400	33 232,72400	33 232,72400
Расходы на выплаты персоналу в целях обеспечения выполнения функций государственными (муниципальными) органами, казенными учреждениями, органами управления государственными внебюджетными фондами	04	08	1450100130	100	31 822,72400	31 822,72400	31 822,72400
Расходы на выплаты персоналу государственных (муниципальных) органов	04	08	1450100130	120	31 822,72400	31 822,72400	31 822,72400
Закупка товаров, работ и услуг для обеспечения государственных (муниципальных) нужд	04	08	1450100130	200	1 410,00000	1 410,00000	1 410,00000
Иные закупки товаров, работ и услуг для обеспечения государственных (муниципальных) нужд	04	08	1450100130	240	1 410,00000	1 410,00000	1 410,00000
Муниципальная программа «Формирование современной комфортной городской среды»	04	08	1700000000		1 721,63800	1 723,63800	1 725,63800
Подпрограмма «Создание условий для обеспечения комфортного проживания жителей, в том числе в многоквартирных домах на территории Московской области»	04	08	1720000000		1 721,63800	1 723,63800	1 725,63800
Основное мероприятие «Обеспечение комфортной среды проживания на территории муниципального образования Московской области»	04	08	1720100000		1 721,63800	1 723,63800	1 725,63800
Создание административных комиссий, уполномоченных рассматривать дела об административных правонарушениях в сфере благоустройства	04	08	1720162670		1 436,00000	1 438,00000	1 440,00000

Расходы на выплаты персоналу в целях обеспечения выполнения функций государственными (муниципальными) органами, казенными учреждениями, органами управления государственными внебюджетными фондами	04	08	1720162670	100	1 371,00000	1 373,00000	1 375,00000
Расходы на выплаты персоналу государственных (муниципальных) органов	04	08	1720162670	120	1 371,00000	1 373,00000	1 375,00000
Закупка товаров, работ и услуг для обеспечения государственных (муниципальных) нужд	04	08	1720162670	200	65,00000	65,00000	65,00000
Иные закупки товаров, работ и услуг для обеспечения государственных (муниципальных) нужд	04	08	1720162670	240	65,00000	65,00000	65,00000
Создание административных комиссий, уполномоченных рассматривать дела об административных правонарушениях в сфере благоустройства за счет средств местного бюджета	04	08	1720172670		285,63800	285,63800	285,63800
Расходы на выплаты персоналу в целях обеспечения выполнения функций государственными (муниципальными) органами, казенными учреждениями, органами управления государственными внебюджетными фондами	04	08	1720172670	100	285,63800	285,63800	285,63800
Расходы на выплаты персоналу государственных (муниципальных) органов	04	08	1720172670	120	285,63800	285,63800	285,63800
Дорожное хозяйство (дорожные фонды)	04	09			1 040 284,00000	1 095 552,00000	1 143 867,00000
Муниципальная программа «Развитие и функционирование дорожно-транспортного комплекса»	04	09	1400000000		1 040 284,00000	1 095 552,00000	1 143 867,00000
Подпрограмма «Дороги Подмоскovie»	04	09	1420000000		954 923,00000	1 009 926,00000	1 058 009,00000
Основное мероприятие «Содержание автомобильных дорог местного значения»	04	09	1420300000		625 329,00000	661 326,00000	693 866,00000
Содержание автомобильных дорог местного значения в границах городского округа, в том числе обеспечение функционирования парковок (парковочных мест)	04	09	142039Д070		625 329,00000	661 326,00000	693 866,00000
Закупка товаров, работ и услуг для обеспечения государственных (муниципальных) нужд	04	09	142039Д070	200	625 329,00000	661 326,00000	693 866,00000
Иные закупки товаров, работ и услуг для обеспечения государственных (муниципальных) нужд	04	09	142039Д070	240	625 329,00000	661 326,00000	693 866,00000
Основное мероприятие «Ремонт, капитальный ремонт сети автомобильных дорог, мостов и путепроводов местного значения»	04	09	1420400000		329 594,00000	348 600,00000	364 143,00000
Капитальный ремонт и ремонт автомобильных дорог общего пользования местного значения за счет средств дорожного фонда муниципального образования	04	09	142049Д110		329 594,00000	348 600,00000	364 143,00000
Закупка товаров, работ и услуг для обеспечения государственных (муниципальных) нужд	04	09	142049Д110	200	329 594,00000	348 600,00000	364 143,00000
Иные закупки товаров, работ и услуг для обеспечения государственных (муниципальных) нужд	04	09	142049Д110	240	329 594,00000	348 600,00000	364 143,00000
Подпрограмма «Безопасность дорожного движения»	04	09	1430000000		5 000,00000	5 265,00000	5 497,00000
Основное мероприятие «Обеспечение безопасного поведения на дорогах»	04	09	1430100000		5 000,00000	5 265,00000	5 497,00000
Мероприятия по обеспечению безопасности дорожного движения	04	09	143019Д890		5 000,00000	5 265,00000	5 497,00000
Закупка товаров, работ и услуг для обеспечения государственных (муниципальных) нужд	04	09	143019Д890	200	5 000,00000	5 265,00000	5 497,00000
Иные закупки товаров, работ и услуг для обеспечения государственных (муниципальных) нужд	04	09	143019Д890	240	5 000,00000	5 265,00000	5 497,00000
Обеспечивающая подпрограмма	04	09	1450000000		80 361,00000	80 361,00000	80 361,00000
Основное мероприятие «Создание условий для реализации полномочий органов местного самоуправления»	04	09	1450100000		80 361,00000	80 361,00000	80 361,00000
Расходы на обеспечение деятельности (оказание услуг) муниципальных учреждений в сфере дорожного хозяйства за счет средств дорожного фонда муниципального образования	04	09	145019Д870		74 361,00000	74 361,00000	74 361,00000
Расходы на выплаты персоналу в целях обеспечения выполнения функций государственными (муниципальными) органами, казенными учреждениями, органами управления государственными внебюджетными фондами	04	09	145019Д870	100	69 803,00000	69 803,00000	69 803,00000
Расходы на выплаты персоналу казенных учреждений	04	09	145019Д870	110	69 803,00000	69 803,00000	69 803,00000
Закупка товаров, работ и услуг для обеспечения государственных (муниципальных) нужд	04	09	145019Д870	200	4 558,00000	4 558,00000	4 558,00000
Иные закупки товаров, работ и услуг для обеспечения государственных (муниципальных) нужд	04	09	145019Д870	240	4 558,00000	4 558,00000	4 558,00000
Осуществление муниципального контроля за сохранностью автомобильных дорог местного значения в границах городского округа, а также осуществление иных полномочий в области использования автомобильных дорог и осуществления дорожной деятельности за счет средств дорожного фонда муниципального образования	04	09	145019Д880		6 000,00000	6 000,00000	6 000,00000
Закупка товаров, работ и услуг для обеспечения государственных (муниципальных) нужд	04	09	145019Д880	200	6 000,00000	6 000,00000	6 000,00000
Иные закупки товаров, работ и услуг для обеспечения государственных (муниципальных) нужд	04	09	145019Д880	240	6 000,00000	6 000,00000	6 000,00000
Связь и информатика	04	10			8 046,30000	8 047,84100	8 317,30000
Муниципальная программа «Цифровое муниципальное образование»	04	10	1500000000		8 046,30000	8 047,84100	8 317,30000
Подпрограмма «Повышение качества и доступности предоставления государственных и муниципальных услуг на базе multifunctional центров предоставления государственных и муниципальных услуг»	04	10	1510000000		1 320,00000	1 320,00000	1 320,00000
Основное мероприятие «Совершенствование системы предоставления государственных и муниципальных услуг по принципу одного окна в multifunctional центрах предоставления государственных и муниципальных услуг»	04	10	1510200000		1 320,00000	1 320,00000	1 320,00000
Техническая поддержка программно-технических комплексов для оформления паспортов гражданина Российской Федерации, удостоверяющих личность гражданина Российской Федерации за пределами территории Российской Федерации, в multifunctional центрах предоставления государственных и муниципальных услуг	04	10	1510202080		1 320,00000	1 320,00000	1 320,00000
Предоставление субсидий бюджетным, автономным учреждениям и иным некоммерческим организациям	04	10	1510202080	600	1 320,00000	1 320,00000	1 320,00000
Субсидии бюджетным учреждениям	04	10	1510202080	610	1 320,00000	1 320,00000	1 320,00000
Подпрограмма «Развитие информационной и технологической инфраструктуры экосистемы цифровой экономики муниципального образования Московской области»	04	10	1520000000		6 726,30000	6 727,84100	6 997,30000
Основное мероприятие «Информационная безопасность»	04	10	1520200000		6 296,30000	6 257,84100	6 477,30000
Информационная безопасность	04	10	1520201160		6 296,30000	6 257,84100	6 477,30000
Закупка товаров, работ и услуг для обеспечения государственных (муниципальных) нужд	04	10	1520201160	200	2 019,00000	2 209,64100	2 200,00000
Иные закупки товаров, работ и услуг для обеспечения государственных (муниципальных) нужд	04	10	1520201160	240	2 019,00000	2 209,64100	2 200,00000
Предоставление субсидий бюджетным, автономным учреждениям и иным некоммерческим организациям	04	10	1520201160	600	4 277,30000	4 048,20000	4 277,30000
Субсидии бюджетным учреждениям	04	10	1520201160	610	4 277,30000	4 048,20000	4 277,30000
Основное мероприятие «Цифровое государственное управление»	04	10	1520300000		430,00000	470,00000	520,00000
Цифровое государственное управление	04	10	1520301170		430,00000	470,00000	520,00000
Закупка товаров, работ и услуг для обеспечения государственных (муниципальных) нужд	04	10	1520301170	200	430,00000	470,00000	520,00000
Иные закупки товаров, работ и услуг для обеспечения государственных (муниципальных) нужд	04	10	1520301170	240	430,00000	470,00000	520,00000
Другие вопросы в области национальной экономики	04	12			78 479,00000	78 787,00000	81 726,00000
Муниципальная программа «Безопасность и обеспечение безопасности жизнедеятельности населения»	04	12	0800000000		5 423,00000	5 423,00000	5 423,00000
Подпрограмма «Профилактика преступлений и иных правонарушений»	04	12	0810000000		5 423,00000	5 423,00000	5 423,00000
Основное мероприятие «Развитие похоронного дела»	04	12	0810700000		5 423,00000	5 423,00000	5 423,00000
Осуществление переданных полномочий Московской области по транспортировке в морг, включая портуозагрязочные работы, с мест обнаружения или происшествия умерших для производства судебно-медицинской экспертизы	04	12	0810762820		5 423,00000	5 423,00000	5 423,00000
Предоставление субсидий бюджетным, автономным учреждениям и иным некоммерческим организациям	04	12	0810762820	600	5 423,00000	5 423,00000	5 423,00000

Субсидии бюджетным учреждениям	04	12	0810762820	610	5 423,00000	5 423,00000	5 423,00000
Муниципальная программа «Предпринимательство»	04	12	1100000000		8 000,00000	8 000,00000	10 000,00000
Подпрограмма «Инвестиции»	04	12	1110000000		1 000,00000	1 000,00000	1 000,00000
Основное мероприятие «Стимулирование инвестиционной деятельности»	04	12	1110800000		1 000,00000	1 000,00000	1 000,00000
Поддержка и стимулирование инвестиционной деятельности на территории городских округов Московской области	04	12	1110801530		1 000,00000	1 000,00000	1 000,00000
Закупка товаров, работ и услуг для обеспечения государственных (муниципальных) нужд	04	12	1110801530	200	1 000,00000	1 000,00000	1 000,00000
Иные закупки товаров, работ и услуг для обеспечения государственных (муниципальных) нужд	04	12	1110801530	240	1 000,00000	1 000,00000	1 000,00000
Подпрограмма «Развитие малого и среднего предпринимательства»	04	12	1130000000		7 000,00000	7 000,00000	9 000,00000
Основное мероприятие «Реализация механизмов муниципальной поддержки субъектов малого и среднего предпринимательства»	04	12	1130200000		7 000,00000	7 000,00000	9 000,00000
Содействие развитию малого и среднего предпринимательства	04	12	1130200750		7 000,00000	7 000,00000	9 000,00000
Иные бюджетные ассигнования	04	12	1130200750	800	7 000,00000	7 000,00000	9 000,00000
Субсидии юридическим лицам (кроме некоммерческих организаций), индивидуальным предпринимателям, физическим лицам - производителям товаров, работ, услуг	04	12	1130200750	810	7 000,00000	7 000,00000	9 000,00000
Муниципальная программа «Управление имуществом и муниципальными финансами»	04	12	1200000000		2 010,00000	2 090,00000	2 193,00000
Подпрограмма «Эффективное управление имуществом комплексом»	04	12	1210000000		2 010,00000	2 090,00000	2 193,00000
Основное мероприятие «Управление имуществом, находящимся в муниципальной собственности, и выполнение кадастровых работ»	04	12	1210200000		2 010,00000	2 090,00000	2 193,00000
Выполнения комплексных кадастровых работ и утверждение карты-плана территории	04	12	1210200790		2 010,00000	2 090,00000	2 193,00000
Закупка товаров, работ и услуг для обеспечения государственных (муниципальных) нужд	04	12	1210200790	200	2 010,00000	2 090,00000	2 193,00000
Иные закупки товаров, работ и услуг для обеспечения государственных (муниципальных) нужд	04	12	1210200790	240	2 010,00000	2 090,00000	2 193,00000
Муниципальная программа «Архитектура и градостроительство»	04	12	1600000000		63 016,00000	63 244,00000	64 080,00000
Подпрограмма «Разработка Генерального плана развития городского округа»	04	12	1610000000		800,00000	832,00000	873,00000
Основное мероприятие «Обеспечение разработки и внесение изменений в нормативы градостроительного проектирования городского округа»	04	12	1610300000		800,00000	832,00000	873,00000
Утверждение генеральных планов городского округа, правил землепользования и застройки, утверждение подготовленной на основе генеральных планов городского округа документации по планировке территории, выдача разрешений на строительство	04	12	1610300650		800,00000	832,00000	873,00000
Закупка товаров, работ и услуг для обеспечения государственных (муниципальных) нужд	04	12	1610300650	200	800,00000	832,00000	873,00000
Иные закупки товаров, работ и услуг для обеспечения государственных (муниципальных) нужд	04	12	1610300650	240	800,00000	832,00000	873,00000
Подпрограмма «Реализация политики пространственного развития городского округа»	04	12	1620000000		4 900,00000	5 096,00000	5 891,00000
Основное мероприятие «Обеспечение мер по ликвидации самовольных, недостроенных и аварийных объектов на территории муниципального образования Московской области»	04	12	1620500000		4 900,00000	5 096,00000	5 891,00000
Ликвидация самовольных, недостроенных и аварийных объектов на территории муниципального образования	04	12	1620501210		4 900,00000	5 096,00000	5 891,00000
Закупка товаров, работ и услуг для обеспечения государственных (муниципальных) нужд	04	12	1620501210	200	4 500,00000	4 680,00000	5 455,00000
Иные закупки товаров, работ и услуг для обеспечения государственных (муниципальных) нужд	04	12	1620501210	240	4 500,00000	4 680,00000	5 455,00000
Предоставление субсидий бюджетным, автономным учреждениям и иным некоммерческим организациям	04	12	1620501210	600	400,00000	416,00000	436,00000
Субсидии бюджетным учреждениям	04	12	1620501210	610	400,00000	416,00000	436,00000
Обеспечивающая подпрограмма	04	12	1640000000		57 316,00000	57 316,00000	57 316,00000
Основное мероприятие «Создание условий для реализации полномочий органов местного самоуправления»	04	12	1640100000		57 316,00000	57 316,00000	57 316,00000
Расходы на обеспечение деятельности (оказание услуг) муниципальных учреждений в сфере архитектуры и градостроительства	04	12	1640106010		57 316,00000	57 316,00000	57 316,00000
Расходы на выплаты персоналу в целях обеспечения выполнения функций государственными (муниципальными) органами, казенными учреждениями, органами управления государственными внебюджетными фондами	04	12	1640106010	100	56 116,00000	56 116,00000	56 116,00000
Расходы на выплаты персоналу казенных учреждений	04	12	1640106010	110	56 116,00000	56 116,00000	56 116,00000
Закупка товаров, работ и услуг для обеспечения государственных (муниципальных) нужд	04	12	1640106010	200	1 200,00000	1 200,00000	1 200,00000
Иные закупки товаров, работ и услуг для обеспечения государственных (муниципальных) нужд	04	12	1640106010	240	1 200,00000	1 200,00000	1 200,00000
Непрограммные расходы	04	12	9900000000		30,00000	30,00000	30,00000
Оплата исполнительных листов, судебных издержек	04	12	9900000080		30,00000	30,00000	30,00000
Иные бюджетные ассигнования	04	12	9900000080	800	30,00000	30,00000	30,00000
Уплата налогов, сборов и иных платежей	04	12	9900000080	850	30,00000	30,00000	30,00000
Жилищно-коммунальное хозяйство	05				8 235 053,04778	5 547 244,60700	4 628 204,86000
Жилищное хозяйство	05	01			1 882 379,39000	1 816 231,77000	280 985,00000
Муниципальная программа «Управление имуществом и муниципальными финансами»	05	01	1200000000		92 148,00000	91 830,00000	91 655,00000
Подпрограмма «Эффективное управление имуществом комплексом»	05	01	1210000000		92 148,00000	91 830,00000	91 655,00000
Основное мероприятие «Управление имуществом, находящимся в муниципальной собственности, и выполнение кадастровых работ»	05	01	1210200000		92 148,00000	91 830,00000	91 655,00000
Владение, пользование и распоряжение имуществом, находящимся в муниципальной собственности городского округа	05	01	1210200170		12 083,00000	12 566,00000	13 183,00000
Закупка товаров, работ и услуг для обеспечения государственных (муниципальных) нужд	05	01	1210200170	200	12 083,00000	12 566,00000	13 183,00000
Иные закупки товаров, работ и услуг для обеспечения государственных (муниципальных) нужд	05	01	1210200170	240	12 083,00000	12 566,00000	13 183,00000
Взносы на капитальный ремонт общего имущества многоквартирных домов	05	01	1210200180		80 065,00000	79 264,00000	78 472,00000
Закупка товаров, работ и услуг для обеспечения государственных (муниципальных) нужд	05	01	1210200180	200	80 065,00000	79 264,00000	78 472,00000
Иные закупки товаров, работ и услуг для обеспечения государственных (муниципальных) нужд	05	01	1210200180	240	80 065,00000	79 264,00000	78 472,00000
Муниципальная программа «Формирование современной комфортной городской среды»	05	01	1700000000		16 188,00000	0,00000	0,00000
Подпрограмма «Создание условий для обеспечения комфортного проживания жителей, в том числе в многоквартирных домах на территории Московской области»	05	01	1720000000		16 188,00000	0,00000	0,00000
Основное мероприятие «Приведение в надлежащее состояние подъездов в многоквартирных домах»	05	01	1720300000		16 188,00000	0,00000	0,00000
Ремонт подъездов в многоквартирных домах	05	01	1720302090		16 188,00000	0,00000	0,00000
Иные бюджетные ассигнования	05	01	1720302090	800	16 188,00000	0,00000	0,00000
Субсидии юридическим лицам (кроме некоммерческих организаций), индивидуальным предпринимателям, физическим лицам - производителям товаров, работ, услуг	05	01	1720302090	810	16 188,00000	0,00000	0,00000
Муниципальная программа «Переселение граждан из аварийного жилищного фонда»	05	01	1900000000		1 774 043,39000	1 724 401,77000	189 330,00000
Подпрограмма «Обеспечение мероприятий по переселению граждан из аварийного жилищного фонда в Московской области, признанного таковым после 1 января 2017 года»	05	01	1940000000		1 774 043,39000	1 724 401,77000	189 330,00000
Основное мероприятие «Переселение граждан из аварийного жилищного фонда в Московской области, признанного таковым после 1 января 2017 года»	05	01	1940100000		1 774 043,39000	1 724 401,77000	189 330,00000
Реализация мероприятий по сносу аварийного жилья, расселенного в рамках программы переселения	05	01	1940101960		22 470,00000	0,00000	154 061,00000
Закупка товаров, работ и услуг для обеспечения государственных (муниципальных) нужд	05	01	1940101960	200	22 470,00000	0,00000	154 061,00000

Иные закупки товаров, работ и услуг для обеспечения государственных (муниципальных) нужд	05	01	1940101960	240	22 470,00000	0,00000	154 061,00000
Обеспечение мероприятий по переселению граждан из аварийного жилищного фонда, признанного таковым после 1 января 2017 года, за счет средств местного бюджета	05	01	1940179605		31 971,00000	5 260,00000	35 269,00000
Иные бюджетные ассигнования	05	01	1940179605	800	31 971,00000	5 260,00000	35 269,00000
Уплата налогов, сборов и иных платежей	05	01	1940179605	850	31 971,00000	5 260,00000	35 269,00000
Обеспечение мероприятий по переселению граждан из аварийного жилищного фонда, признанного таковым после 1 января 2017 года	05	01	19401S9605		1 719 602,39000	1 719 141,77000	0,00000
Капитальные вложения в объекты государственной (муниципальной) собственности	05	01	19401S9605	400	1 719 602,39000	1 719 141,77000	0,00000
Бюджетные инвестиции	05	01	19401S9605	410	1 719 602,39000	1 719 141,77000	0,00000
Коммунальное хозяйство	05	02			2 281 962,16078	863 114,05000	676 199,57300
Муниципальная программа «Развитие инженерной инфраструктуры, энергоэффективности и отрасли обращения с отходами»	05	02	1000000000		2 244 762,11078	863 114,05000	676 199,57300
Подпрограмма «Чистая вода»	05	02	1010000000		42 601,35700	426 013,57000	583 412,21300
Основное мероприятие «Строительство, реконструкция, капитальный ремонт, приобретение, монтаж и ввод в эксплуатацию объектов водоснабжения на территории муниципальных образований Московской области»	05	02	1010200000		42 601,35700	426 013,57000	583 412,21300
Строительство и реконструкция объектов водоснабжения	05	02	10102S4090		42 601,35700	426 013,57000	583 412,21300
Капитальные вложения в объекты государственной (муниципальной) собственности	05	02	10102S4090	400	42 601,35700	426 013,57000	583 412,21300
Бюджетные инвестиции	05	02	10102S4090	410	42 601,35700	426 013,57000	583 412,21300
Подпрограмма «Объекты теплоснабжения, инженерные коммуникации»	05	02	1030000000		2 150 206,75378	315 874,48000	92 787,36000
Основное мероприятие «Строительство, реконструкция, капитальный ремонт объектов теплоснабжения на территории муниципальных образований Московской области»	05	02	1030100000		672 219,08000	120 160,13000	0,00000
Строительство и реконструкция объектов теплоснабжения	05	02	10301ST010		466 230,29000	0,00000	0,00000
Капитальные вложения в объекты государственной (муниципальной) собственности	05	02	10301ST010	400	466 230,29000	0,00000	0,00000
Бюджетные инвестиции	05	02	10301ST010	410	466 230,29000	0,00000	0,00000
Реализация мероприятий по капитальному ремонту объектов теплоснабжения	05	02	10301ST050		205 988,79000	120 160,13000	0,00000
Закупка товаров, работ и услуг для обеспечения государственных (муниципальных) нужд	05	02	10301ST050	200	205 988,79000	120 160,13000	0,00000
Иные закупки товаров, работ и услуг для обеспечения государственных (муниципальных) нужд	05	02	10301ST050	240	205 988,79000	120 160,13000	0,00000
Основное мероприятие «Строительство, реконструкция, капитальный ремонт сетей водоснабжения, водоотведения, теплоснабжения на территории муниципальных образований Московской области»	05	02	1030200000		1 468 302,67378	185 595,35000	82 243,36000
Капитальный ремонт сетей водоснабжения, водоотведения	05	02	10302S0320		23 493,42378	142 540,59000	82 243,36000
Закупка товаров, работ и услуг для обеспечения государственных (муниципальных) нужд	05	02	10302S0320	200	23 493,42378	142 540,59000	82 243,36000
Иные закупки товаров, работ и услуг для обеспечения государственных (муниципальных) нужд	05	02	10302S0320	240	23 493,42378	142 540,59000	82 243,36000
Строительство и реконструкция сетей водоснабжения, водоотведения, теплоснабжения	05	02	10302S4080		4 573,48000	43 054,76000	0,00000
Капитальные вложения в объекты государственной (муниципальной) собственности	05	02	10302S4080	400	4 573,48000	43 054,76000	0,00000
Бюджетные инвестиции	05	02	10302S4080	410	4 573,48000	43 054,76000	0,00000
Строительство и реконструкция сетей теплоснабжения муниципальной собственности	05	02	10302ST080		621 766,43000	0,00000	0,00000
Капитальные вложения в объекты государственной (муниципальной) собственности	05	02	10302ST080	400	621 766,43000	0,00000	0,00000
Бюджетные инвестиции	05	02	10302ST080	410	621 766,43000	0,00000	0,00000
Реализация мероприятий по капитальному ремонту сетей теплоснабжения на территории муниципальных образований	05	02	10302ST090		818 469,34000	0,00000	0,00000
Закупка товаров, работ и услуг для обеспечения государственных (муниципальных) нужд	05	02	10302ST090	200	818 469,34000	0,00000	0,00000
Иные закупки товаров, работ и услуг для обеспечения государственных (муниципальных) нужд	05	02	10302ST090	240	818 469,34000	0,00000	0,00000
Основное мероприятие «Мониторинг разработки и утверждения схем водоснабжения и водоотведения, теплоснабжения, а также программ комплексного развития систем коммунальной инфраструктуры городских округов»	05	02	1030500000		9 685,00000	10 119,00000	10 544,00000
Организация в границах городского округа электро-, тепло-, газо- и водоснабжения населения, водоотведения, снабжения населения топливом	05	02	1030500190		9 685,00000	10 119,00000	10 544,00000
Закупка товаров, работ и услуг для обеспечения государственных (муниципальных) нужд	05	02	1030500190	200	9 685,00000	10 119,00000	10 544,00000
Иные закупки товаров, работ и услуг для обеспечения государственных (муниципальных) нужд	05	02	1030500190	240	9 685,00000	10 119,00000	10 544,00000
Подпрограмма «Реализация полномочий в сфере жилищно-коммунального хозяйства»	05	02	1080000000		51 954,00000	121 226,00000	0,00000
Основное мероприятие «Создание экономических условий для повышения эффективности работы организаций жилищно-коммунального хозяйства Московской области»	05	02	1080100000		51 954,00000	121 226,00000	0,00000
Установка специализированного оборудования на территории муниципальных образований	05	02	10801S1220		9 000,00000	21 000,00000	0,00000
Закупка товаров, работ и услуг для обеспечения государственных (муниципальных) нужд	05	02	10801S1220	200	9 000,00000	21 000,00000	0,00000
Иные закупки товаров, работ и услуг для обеспечения государственных (муниципальных) нужд	05	02	10801S1220	240	9 000,00000	21 000,00000	0,00000
Приобретение специализированной техники для аварийных бригад	05	02	10801S1330		42 954,00000	100 226,00000	0,00000
Закупка товаров, работ и услуг для обеспечения государственных (муниципальных) нужд	05	02	10801S1330	200	42 954,00000	100 226,00000	0,00000
Иные закупки товаров, работ и услуг для обеспечения государственных (муниципальных) нужд	05	02	10801S1330	240	42 954,00000	100 226,00000	0,00000
Муниципальная программа «Формирование современной комфортной городской среды»	05	02	1700000000		37 200,05000	0,00000	0,00000
Подпрограмма «Создание условий для обеспечения комфортного проживания жителей, в том числе в многоквартирных домах на территории Московской области»	05	02	1720000000		37 200,05000	0,00000	0,00000
Основное мероприятие «Обеспечение комфортной среды проживания на территории муниципального образования Московской области»	05	02	1720100000		37 200,05000	0,00000	0,00000
Устройство и модернизация контейнерных площадок	05	02	17201S2490		37 200,05000	0,00000	0,00000
Закупка товаров, работ и услуг для обеспечения государственных (муниципальных) нужд	05	02	17201S2490	200	37 200,05000	0,00000	0,00000
Иные закупки товаров, работ и услуг для обеспечения государственных (муниципальных) нужд	05	02	17201S2490	240	37 200,05000	0,00000	0,00000
Благоустройство	05	03			3 929 385,21000	2 726 572,50000	3 529 694,00000
Муниципальная программа «Развитие сельского хозяйства»	05	03	0600000000		254,00000	264,00000	274,00000
Подпрограмма «Вовлечение в оборот земель сельскохозяйственного назначения и развитие мелиорации»	05	03	0620000000		254,00000	264,00000	274,00000
Основное мероприятие «Реализация мероприятий в области мелиорации земель сельскохозяйственного назначения»	05	03	0620100000		254,00000	264,00000	274,00000
Проведение мероприятий по комплексной борьбе с борщевиком Сосновского	05	03	0620101280		254,00000	264,00000	274,00000
Закупка товаров, работ и услуг для обеспечения государственных (муниципальных) нужд	05	03	0620101280	200	254,00000	264,00000	274,00000
Иные закупки товаров, работ и услуг для обеспечения государственных (муниципальных) нужд	05	03	0620101280	240	254,00000	264,00000	274,00000
Муниципальная программа «Безопасность и обеспечение безопасности жизнедеятельности населения»	05	03	0800000000		57 830,00000	57 830,00000	57 830,00000
Подпрограмма «Профилактика преступлений и иных правонарушений»	05	03	0810000000		57 830,00000	57 830,00000	57 830,00000
Основное мероприятие «Развитие похоронного дела»	05	03	0810700000		57 830,00000	57 830,00000	57 830,00000
Содержание мест захоронения	05	03	0810700590		57 830,00000	57 830,00000	57 830,00000
Закупка товаров, работ и услуг для обеспечения государственных (муниципальных) нужд	05	03	0810700590	200	57 830,00000	57 830,00000	57 830,00000
Иные закупки товаров, работ и услуг для обеспечения государственных (муниципальных) нужд	05	03	0810700590	240	57 830,00000	57 830,00000	57 830,00000

Муниципальная программа «Развитие инженерной инфраструктуры, энергоэффективности и отрасли обращения с отходами»	05	03	1000000000		2 491,00000	4 508,00000	4 698,00000
Подпрограмма «Чистая вода»	05	03	1010000000		2 491,00000	4 508,00000	4 698,00000
Основное мероприятие «Строительство, реконструкция, капитальный ремонт, приобретение, монтаж и ввод в эксплуатацию объектов водоснабжения на территории муниципальных образований Московской области»	05	03	1010200000		2 491,00000	4 508,00000	4 698,00000
Содержание и ремонт шахтных колодцев	05	03	1010201540		2 491,00000	4 508,00000	4 698,00000
Закупка товаров, работ и услуг для обеспечения государственных (муниципальных) нужд	05	03	1010201540	200	2 491,00000	4 508,00000	4 698,00000
Иные закупки товаров, работ и услуг для обеспечения государственных (муниципальных) нужд	05	03	1010201540	240	2 491,00000	4 508,00000	4 698,00000
Муниципальная программа «Формирование современной комфортной городской среды»	05	03	1700000000		3 868 810,21000	2 663 970,50000	3 466 892,00000
Подпрограмма «Комфортная городская среда»	05	03	1710000000		2 104 710,21000	804 259,50000	1 531 852,00000
Основное мероприятие «Благоустройство общественных территорий муниципальных образований Московской области»	05	03	1710100000		900 121,00000	155 136,00000	161 342,00000
Благоустройство общественных территорий муниципальных образований Московской области, площадью менее 0,5 га (за исключением мероприятий по содержанию территории)	05	03	1710102070		60 763,00000	63 194,00000	65 722,00000
Закупка товаров, работ и услуг для обеспечения государственных (муниципальных) нужд	05	03	1710102070	200	60 763,00000	63 194,00000	65 722,00000
Иные закупки товаров, работ и услуг для обеспечения государственных (муниципальных) нужд	05	03	1710102070	240	60 763,00000	63 194,00000	65 722,00000
Устройство систем наружного освещения в рамках реализации проекта «Светлый город»	05	03	1710102120		44 203,00000	91 942,00000	95 620,00000
Закупка товаров, работ и услуг для обеспечения государственных (муниципальных) нужд	05	03	1710102120	200	44 203,00000	91 942,00000	95 620,00000
Иные закупки товаров, работ и услуг для обеспечения государственных (муниципальных) нужд	05	03	1710102120	240	44 203,00000	91 942,00000	95 620,00000
Благоустройство лесопарковых зон	05	03	17101S3730		795 155,00000	0,00000	0,00000
Предоставление субсидий бюджетным, автономным учреждениям и иным некоммерческим организациям	05	03	17101S3730	600	795 155,00000	0,00000	0,00000
Субсидии бюджетным учреждениям	05	03	17101S3730	610	795 155,00000	0,00000	0,00000
Федеральный проект «Формирование комфортной городской среды»	05	03	171U400000		1 204 589,21000	649 123,50000	1 370 510,00000
Реализация программ формирования современной городской среды в части благоустройства общественных территорий	05	03	171U455551		904 507,61000	0,00000	417 416,83000
Закупка товаров, работ и услуг для обеспечения государственных (муниципальных) нужд	05	03	171U455551	200	904 507,61000	0,00000	417 416,83000
Иные закупки товаров, работ и услуг для обеспечения государственных (муниципальных) нужд	05	03	171U455551	240	904 507,61000	0,00000	417 416,83000
Реализация программ формирования современной городской среды в части достижения основного результата по благоустройству общественных территорий (благоустройство скверов)	05	03	171U455552		128 016,00000	6 845,30000	97 790,00000
Закупка товаров, работ и услуг для обеспечения государственных (муниципальных) нужд	05	03	171U455552	200	128 016,00000	6 845,30000	97 790,00000
Иные закупки товаров, работ и услуг для обеспечения государственных (муниципальных) нужд	05	03	171U455552	240	128 016,00000	6 845,30000	97 790,00000
Реализация программ формирования современной городской среды в части достижения основного результата по благоустройству общественных территорий	05	03	171U455559		172 065,60000	642 278,20000	855 303,17000
Закупка товаров, работ и услуг для обеспечения государственных (муниципальных) нужд	05	03	171U455559	200	172 065,60000	642 278,20000	855 303,17000
Иные закупки товаров, работ и услуг для обеспечения государственных (муниципальных) нужд	05	03	171U455559	240	172 065,60000	642 278,20000	855 303,17000
Подпрограмма «Создание условий для обеспечения комфортного проживания жителей, в том числе в многоквартирных домах на территории Московской области»	05	03	1720000000		1 764 100,00000	1 859 711,00000	1 935 040,00000
Основное мероприятие «Обеспечение комфортной среды проживания на территории муниципального образования Московской области»	05	03	1720100000		1 764 100,00000	1 859 711,00000	1 935 040,00000
Содержание территорий в нормативном состоянии	05	03	1720100620		131 993,00000	169 513,00000	177 448,00000
Предоставление субсидий бюджетным, автономным учреждениям и иным некоммерческим организациям	05	03	1720100620	600	131 993,00000	169 513,00000	177 448,00000
Субсидии бюджетным учреждениям	05	03	1720100620	610	131 993,00000	169 513,00000	177 448,00000
Организация наружного освещения	05	03	1720101480		125 478,49000	129 815,49000	128 810,49000
Закупка товаров, работ и услуг для обеспечения государственных (муниципальных) нужд	05	03	1720101480	200	125 478,49000	129 815,49000	128 810,49000
Иные закупки товаров, работ и услуг для обеспечения государственных (муниципальных) нужд	05	03	1720101480	240	125 478,49000	129 815,49000	128 810,49000
Ликвидация несанкционированных навалов мусора	05	03	1720101790		173 800,00000	173 800,00000	173 800,00000
Закупка товаров, работ и услуг для обеспечения государственных (муниципальных) нужд	05	03	1720101790	200	100 000,00000	100 000,00000	100 000,00000
Иные закупки товаров, работ и услуг для обеспечения государственных (муниципальных) нужд	05	03	1720101790	240	100 000,00000	100 000,00000	100 000,00000
Предоставление субсидий бюджетным, автономным учреждениям и иным некоммерческим организациям	05	03	1720101790	600	73 800,00000	73 800,00000	73 800,00000
Субсидии бюджетным учреждениям	05	03	1720101790	610	73 800,00000	73 800,00000	73 800,00000
Модернизация асфальтовых и иных покрытий с дополнительным благоустройством на дворовых территориях	05	03	1720101920		200 486,00000	208 506,00000	216 846,00000
Закупка товаров, работ и услуг для обеспечения государственных (муниципальных) нужд	05	03	1720101920	200	200 486,00000	208 506,00000	216 846,00000
Иные закупки товаров, работ и услуг для обеспечения государственных (муниципальных) нужд	05	03	1720101920	240	200 486,00000	208 506,00000	216 846,00000
Модернизация детских игровых площадок, установленных ранее с привлечением средств бюджета Московской области	05	03	1720101930		31 830,00000	33 104,00000	34 428,00000
Закупка товаров, работ и услуг для обеспечения государственных (муниципальных) нужд	05	03	1720101930	200	31 830,00000	33 104,00000	34 428,00000
Иные закупки товаров, работ и услуг для обеспечения государственных (муниципальных) нужд	05	03	1720101930	240	31 830,00000	33 104,00000	34 428,00000
Замена и модернизация детских игровых площадок	05	03	1720101940		113 174,00000	117 701,00000	122 410,00000
Закупка товаров, работ и услуг для обеспечения государственных (муниципальных) нужд	05	03	1720101940	200	113 174,00000	117 701,00000	122 410,00000
Иные закупки товаров, работ и услуг для обеспечения государственных (муниципальных) нужд	05	03	1720101940	240	113 174,00000	117 701,00000	122 410,00000
Ямочный ремонт асфальтового покрытия дворовых территорий	05	03	1720102100		12 902,00000	13 418,00000	13 955,00000
Закупка товаров, работ и услуг для обеспечения государственных (муниципальных) нужд	05	03	1720102100	200	12 902,00000	13 418,00000	13 955,00000
Иные закупки товаров, работ и услуг для обеспечения государственных (муниципальных) нужд	05	03	1720102100	240	12 902,00000	13 418,00000	13 955,00000
Создание и ремонт пешеходных коммуникаций	05	03	1720102110		20 200,00000	21 008,00000	21 849,00000
Закупка товаров, работ и услуг для обеспечения государственных (муниципальных) нужд	05	03	1720102110	200	20 200,00000	21 008,00000	21 849,00000
Иные закупки товаров, работ и услуг для обеспечения государственных (муниципальных) нужд	05	03	1720102110	240	20 200,00000	21 008,00000	21 849,00000
Расходы на обеспечение деятельности (оказание услуг) муниципальных учреждений в сфере благоустройства (МКУ/МБУ/МАУ)	05	03	1720106242		954 236,51000	992 845,51000	1 045 493,51000
Предоставление субсидий бюджетным, автономным учреждениям и иным некоммерческим организациям	05	03	1720106242	600	954 236,51000	992 845,51000	1 045 493,51000
Субсидии бюджетным учреждениям	05	03	1720106242	610	954 236,51000	992 845,51000	1 045 493,51000
Другие вопросы в области жилищно-коммунального хозяйства	05	05			141 326,28700	141 326,28700	141 326,28700
Муниципальная программа «Безопасность и обеспечение безопасности жизнедеятельности населения»	05	05	0800000000		35 834,00000	35 834,00000	35 834,00000
Подпрограмма «Профилактика преступлений и иных правонарушений»	05	05	0810000000		35 834,00000	35 834,00000	35 834,00000
Основное мероприятие «Развитие похоронного дела»	05	05	0810700000		35 834,00000	35 834,00000	35 834,00000
Расходы на обеспечение деятельности (оказание услуг) муниципальных учреждений в сфере похоронного дела	05	05	0810706250		35 834,00000	35 834,00000	35 834,00000
Расходы на выплаты персоналу в целях обеспечения выполнения функций государственными (муниципальными) органами, казенными учреждениями, органами управления государственными внебюджетными фондами	05	05	0810706250	100	32 848,00000	32 848,00000	32 848,00000

Расходы на выплаты персоналу казенных учреждений	05	05	0810706250	110	32 848,00000	32 848,00000	32 848,00000
Закупка товаров, работ и услуг для обеспечения государственных (муниципальных) нужд	05	05	0810706250	200	2 762,00000	2 762,00000	2 762,00000
Иные закупки товаров, работ и услуг для обеспечения государственных (муниципальных) нужд	05	05	0810706250	240	2 762,00000	2 762,00000	2 762,00000
Иные бюджетные ассигнования	05	05	0810706250	800	224,00000	224,00000	224,00000
Уплата налогов, сборов и иных платежей	05	05	0810706250	850	224,00000	224,00000	224,00000
Муниципальная программа «Развитие инженерной инфраструктуры, энергоэффективности и отрасли обращения с отходами»	05	05	1000000000		104 698,00000	104 698,00000	104 698,00000
Обеспечивающая подпрограмма	05	05	1070000000		104 698,00000	104 698,00000	104 698,00000
Основное мероприятие «Создание условий для реализации полномочий органов местного самоуправления»	05	05	1070100000		104 698,00000	104 698,00000	104 698,00000
Обеспечение деятельности органов местного самоуправления	05	05	1070100130		54 926,00000	54 926,00000	54 926,00000
Расходы на выплаты персоналу в целях обеспечения выполнения функций государственными (муниципальными) органами, казенными учреждениями, органами управления государственными внебюджетными фондами	05	05	1070100130	100	52 726,00000	52 726,00000	52 726,00000
Расходы на выплаты персоналу государственных (муниципальных) органов	05	05	1070100130	120	52 726,00000	52 726,00000	52 726,00000
Закупка товаров, работ и услуг для обеспечения государственных (муниципальных) нужд	05	05	1070100130	200	2 200,00000	2 200,00000	2 200,00000
Иные закупки товаров, работ и услуг для обеспечения государственных (муниципальных) нужд	05	05	1070100130	240	2 200,00000	2 200,00000	2 200,00000
Расходы на обеспечение деятельности (оказание услуг) муниципальных учреждений в сфере жилищно-коммунального хозяйства	05	05	1070106220		49 772,00000	49 772,00000	49 772,00000
Расходы на выплаты персоналу в целях обеспечения выполнения функций государственными (муниципальными) органами, казенными учреждениями, органами управления государственными внебюджетными фондами	05	05	1070106220	100	49 272,00000	49 272,00000	49 272,00000
Расходы на выплаты персоналу казенных учреждений	05	05	1070106220	110	49 272,00000	49 272,00000	49 272,00000
Закупка товаров, работ и услуг для обеспечения государственных (муниципальных) нужд	05	05	1070106220	200	500,00000	500,00000	500,00000
Иные закупки товаров, работ и услуг для обеспечения государственных (муниципальных) нужд	05	05	1070106220	240	500,00000	500,00000	500,00000
Муниципальная программа «Управление имуществом и муниципальными финансами»	05	05	1200000000		794,28700	794,28700	794,28700
Подпрограмма «Эффективное управление имуществом комплексом»	05	05	1210000000		769,28700	769,28700	769,28700
Основное мероприятие «Создание условий для реализации государственных полномочий в области земельных отношений, определения соответствия объектов жилищного строительства, присвоения адресов и согласования перепланировки помещений»	05	05	1210300000		769,28700	769,28700	769,28700
Единая субвенция на осуществление государственных полномочий Московской области в области земельных отношений, определения соответствия объектов жилищного строительства, присвоения адресов и согласования перепланировки помещений	05	05	1210365900		769,28700	769,28700	769,28700
Расходы на выплаты персоналу в целях обеспечения выполнения функций государственными (муниципальными) органами, казенными учреждениями, органами управления государственными внебюджетными фондами	05	05	1210365900	100	710,57500	710,57500	710,57500
Расходы на выплаты персоналу государственных (муниципальных) органов	05	05	1210365900	120	710,57500	710,57500	710,57500
Закупка товаров, работ и услуг для обеспечения государственных (муниципальных) нужд	05	05	1210365900	200	58,71200	58,71200	58,71200
Иные закупки товаров, работ и услуг для обеспечения государственных (муниципальных) нужд	05	05	1210365900	240	58,71200	58,71200	58,71200
Обеспечивающая подпрограмма	05	05	1250000000		25,00000	25,00000	25,00000
Основное мероприятие «Мероприятия, реализуемые в целях создания условий для реализации полномочий органов местного самоуправления»	05	05	1250300000		25,00000	25,00000	25,00000
Организация профессионального образования и дополнительного профессионального образования выборных должностных лиц местного самоуправления, членов выборных органов местного самоуправления, депутатов представительных органов муниципальных образований, муниципальных служащих и работников муниципальных учреждений, организация подготовки кадров для муниципальной службы	05	05	1250300830		25,00000	25,00000	25,00000
Закупка товаров, работ и услуг для обеспечения государственных (муниципальных) нужд	05	05	1250300830	200	25,00000	25,00000	25,00000
Иные закупки товаров, работ и услуг для обеспечения государственных (муниципальных) нужд	05	05	1250300830	240	25,00000	25,00000	25,00000
Охрана окружающей среды	06				26 538,22000	200 038,21000	200 038,21000
Сбор, удаление отходов и очистка сточных вод	06	02			0,00000	190 000,00000	190 000,00000
Муниципальная программа «Развитие инженерной инфраструктуры, энергоэффективности и отрасли обращения с отходами»	06	02	1000000000		0,00000	190 000,00000	190 000,00000
Подпрограмма «Системы водоотведения»	06	02	1020000000		0,00000	190 000,00000	190 000,00000
Основное мероприятие «Строительство, реконструкция (модернизация), капитальный ремонт, приобретение, монтаж и ввод в эксплуатацию объектов очистки сточных вод на территории муниципальных образований Московской области»	06	02	1020100000		0,00000	190 000,00000	190 000,00000
Капитальный ремонт, приобретение, монтаж и ввод в эксплуатацию объектов очистки сточных вод муниципальной собственности	06	02	10201S0350		0,00000	190 000,00000	190 000,00000
Закупка товаров, работ и услуг для обеспечения государственных (муниципальных) нужд	06	02	10201S0350	200	0,00000	190 000,00000	190 000,00000
Иные закупки товаров, работ и услуг для обеспечения государственных (муниципальных) нужд	06	02	10201S0350	240	0,00000	190 000,00000	190 000,00000
Другие вопросы в области охраны окружающей среды	06	05			26 538,22000	10 038,21000	10 038,21000
Муниципальная программа «Экология и окружающая среда»	06	05	0700000000		10 038,22000	10 038,21000	10 038,21000
Подпрограмма «Охрана окружающей среды»	06	05	0710000000		5 000,00000	5 000,00000	5 000,00000
Основное мероприятие «Проведение обследований состояния окружающей среды»	06	05	0710100000		5 000,00000	5 000,00000	5 000,00000
Организация мероприятий по охране окружающей среды в границах городского округа	06	05	0710100370		5 000,00000	5 000,00000	5 000,00000
Закупка товаров, работ и услуг для обеспечения государственных (муниципальных) нужд	06	05	0710100370	200	5 000,00000	5 000,00000	5 000,00000
Иные закупки товаров, работ и услуг для обеспечения государственных (муниципальных) нужд	06	05	0710100370	240	5 000,00000	5 000,00000	5 000,00000
Подпрограмма «Развитие водохозяйственного комплекса»	06	05	0720000000		4 000,00000	4 000,00000	4 000,00000
Основное мероприятие «Ликвидация последствий засорения водных объектов»	06	05	0720300000		4 000,00000	4 000,00000	4 000,00000
Организация мероприятий по устранению загрязнения водных объектов	06	05	0720301710		4 000,00000	4 000,00000	4 000,00000
Закупка товаров, работ и услуг для обеспечения государственных (муниципальных) нужд	06	05	0720301710	200	4 000,00000	4 000,00000	4 000,00000
Иные закупки товаров, работ и услуг для обеспечения государственных (муниципальных) нужд	06	05	0720301710	240	4 000,00000	4 000,00000	4 000,00000
Подпрограмма «Развитие лесного хозяйства»	06	05	0740000000		636,22000	636,21000	636,21000
Основное мероприятие «Осуществление отдельных полномочий в области лесных отношений»	06	05	0740100000		636,22000	636,21000	636,21000
Обеспечение переданных государственных полномочий Московской области по организации деятельности по сбору (в том числе раздельному сбору) отходов на лесных участках в составе земель лесного фонда, не предоставленных гражданам и юридическим лицам, а также по транспортированию, обработке и утилизации таких отходов	06	05	0740162050		636,22000	636,21000	636,21000
Закупка товаров, работ и услуг для обеспечения государственных (муниципальных) нужд	06	05	0740162050	200	636,22000	636,21000	636,21000
Иные закупки товаров, работ и услуг для обеспечения государственных (муниципальных) нужд	06	05	0740162050	240	636,22000	636,21000	636,21000
Подпрограмма «Ликвидация накопленного вреда окружающей среде»	06	05	0750000000		402,00000	402,00000	402,00000
Основное мероприятие «Финансовое обеспечение расходов, направленных на осуществление полномочий в области обращения с отходами»	06	05	0750100000		402,00000	402,00000	402,00000
Ликвидация несанкционированных свалок в границах городского округа	06	05	0750101460		402,00000	402,00000	402,00000

Закупка товаров, работ и услуг для обеспечения государственных (муниципальных) нужд	06	05	0750101460	200	402,00000	402,00000	402,00000
Иные закупки товаров, работ и услуг для обеспечения государственных (муниципальных) нужд	06	05	0750101460	240	402,00000	402,00000	402,00000
Муниципальная программа «Развитие инженерной инфраструктуры, энергоэффективности и отрасли обращения с отходами»	06	05	1000000000		16 500,00000	0,00000	0,00000
Подпрограмма «Реализация полномочий в сфере жилищно-коммунального хозяйства»	06	05	1080000000		16 500,00000	0,00000	0,00000
Основное мероприятие «Создание экономических условий для повышения эффективности работы организаций жилищно-коммунального хозяйства Московской области»	06	05	1080100000		16 500,00000	0,00000	0,00000
Возмещение затрат, связанных с получением комплексных экологических разрешений	06	05	10801S1320		16 500,00000	0,00000	0,00000
Закупка товаров, работ и услуг для обеспечения государственных (муниципальных) нужд	06	05	10801S1320	200	16 500,00000	0,00000	0,00000
Иные закупки товаров, работ и услуг для обеспечения государственных (муниципальных) нужд	06	05	10801S1320	240	16 500,00000	0,00000	0,00000
Образование	07				10 302 523,07056	9 877 640,12662	9 489 759,44086
Дошкольное образование	07	01			3 095 605,80000	3 183 157,58000	3 204 306,85000
Муниципальная программа «Образование»	07	01	0300000000		3 092 705,80000	3 181 157,58000	3 202 306,85000
Подпрограмма «Общее образование»	07	01	0310000000		3 092 705,80000	3 181 157,58000	3 202 306,85000
Основное мероприятие «Финансовое обеспечение деятельности образовательных организаций»	07	01	0310100000		3 092 705,80000	3 181 157,58000	3 202 306,85000
Расходы на обеспечение деятельности (оказание услуг) муниципальных учреждений - дошкольные образовательные организации	07	01	0310106040		500,00000	0,00000	0,00000
Закупка товаров, работ и услуг для обеспечения государственных (муниципальных) нужд	07	01	0310106040	200	500,00000	0,00000	0,00000
Иные закупки товаров, работ и услуг для обеспечения государственных (муниципальных) нужд	07	01	0310106040	240	500,00000	0,00000	0,00000
Расходы на обеспечение деятельности (оказание услуг) муниципальных учреждений - общеобразовательные организации, оказывающие услуги дошкольного, начального общего, основного общего, среднего общего образования	07	01	0310106050		688 286,80000	777 238,58000	798 387,85000
Предоставление субсидий бюджетным, автономным учреждениям и иным некоммерческим организациям	07	01	0310106050	600	688 286,80000	777 238,58000	798 387,85000
Субсидии бюджетным учреждениям	07	01	0310106050	610	688 286,80000	777 238,58000	798 387,85000
Финансовое обеспечение государственных гарантий реализации прав на получение общедоступного и бесплатного дошкольного образования в муниципальных дошкольных образовательных организациях, общедоступного и бесплатного дошкольного, начального общего, основного общего, среднего общего образования в муниципальных общеобразовательных организациях, обеспечение дополнительного образования детей в муниципальных общеобразовательных организациях, включая расходы на оплату труда, приобретение учебников и учебных пособий, средств обучения, игр, игрушек (за исключением расходов на содержание зданий и оплату коммунальных услуг)	07	01	0310162010		2 194 115,00000	2 194 115,00000	2 194 115,00000
Предоставление субсидий бюджетным, автономным учреждениям и иным некоммерческим организациям	07	01	0310162010	600	2 194 115,00000	2 194 115,00000	2 194 115,00000
Субсидии бюджетным учреждениям	07	01	0310162010	610	2 194 115,00000	2 194 115,00000	2 194 115,00000
Финансовое обеспечение получения дошкольного образования в частных дошкольных образовательных организациях, дошкольного, начального общего, основного общего, среднего общего образования в частных общеобразовательных организациях, осуществляющих образовательную деятельность по имеющим государственную аккредитацию основным общеобразовательным программам, включая расходы на оплату труда, приобретение учебников и учебных пособий, средств обучения, игр, игрушек (за исключением расходов на содержание зданий и оплату коммунальных услуг)	07	01	0310162020		34 078,00000	34 078,00000	34 078,00000
Предоставление субсидий бюджетным, автономным учреждениям и иным некоммерческим организациям	07	01	0310162020	600	34 078,00000	34 078,00000	34 078,00000
Субсидии некоммерческим организациям (за исключением государственных (муниципальных) учреждений, государственных корпораций (компаний), публично-правовых компаний)	07	01	0310162020	630	34 078,00000	34 078,00000	34 078,00000
Выплата пособий и доплат педагогическим работникам муниципальных дошкольных и общеобразовательных организаций - молодым специалистам	07	01	0310163180		1 748,00000	1 748,00000	1 748,00000
Предоставление субсидий бюджетным, автономным учреждениям и иным некоммерческим организациям	07	01	0310163180	600	1 748,00000	1 748,00000	1 748,00000
Субсидии бюджетным учреждениям	07	01	0310163180	610	1 748,00000	1 748,00000	1 748,00000
Выплата ежемесячных доплат за напряженный труд работникам муниципальных дошкольных и общеобразовательных организаций	07	01	03101S0460		146 827,00000	146 827,00000	146 827,00000
Предоставление субсидий бюджетным, автономным учреждениям и иным некоммерческим организациям	07	01	03101S0460	600	146 827,00000	146 827,00000	146 827,00000
Субсидии бюджетным учреждениям	07	01	03101S0460	610	146 827,00000	146 827,00000	146 827,00000
Государственная поддержка частных дошкольных образовательных организаций, частных общеобразовательных организаций и индивидуальных предпринимателей, осуществляющих образовательную деятельность по основным общеобразовательным программам дошкольного образования, с целью возмещения расходов на присмотр и уход, содержание имущества и арендную плату за использование помещений	07	01	03101S2330		27 151,00000	27 151,00000	27 151,00000
Предоставление субсидий бюджетным, автономным учреждениям и иным некоммерческим организациям	07	01	03101S2330	600	27 151,00000	27 151,00000	27 151,00000
Субсидии некоммерческим организациям (за исключением государственных (муниципальных) учреждений, государственных корпораций (компаний), публично-правовых компаний)	07	01	03101S2330	630	27 151,00000	27 151,00000	27 151,00000
Муниципальная программа «Развитие инженерной инфраструктуры, энергоэффективности и отрасли обращения с отходами»	07	01	1000000000		2 900,00000	2 000,00000	2 000,00000
Подпрограмма «Энергосбережение и повышение энергетической эффективности»	07	01	1050000000		2 900,00000	2 000,00000	2 000,00000
Основное мероприятие «Повышение энергетической эффективности муниципальных учреждений Московской области»	07	01	1050100000		2 900,00000	2 000,00000	2 000,00000
Организация в границах городского округа электро-, тепло-, газо- и водоснабжения населения, водоотведения, снабжения населения топливом	07	01	1050100190		2 900,00000	2 000,00000	2 000,00000
Предоставление субсидий бюджетным, автономным учреждениям и иным некоммерческим организациям	07	01	1050100190	600	2 900,00000	2 000,00000	2 000,00000
Субсидии бюджетным учреждениям	07	01	1050100190	610	2 900,00000	2 000,00000	2 000,00000
Общее образование	07	02			6 121 325,98000	5 579 799,47900	5 185 131,85000
Муниципальная программа «Образование»	07	02	0300000000		5 632 949,10000	5 577 299,47900	5 182 631,85000
Подпрограмма «Общее образование»	07	02	0310000000		5 632 949,10000	5 577 299,47900	5 182 631,85000
Основное мероприятие «Финансовое обеспечение деятельности образовательных организаций»	07	02	0310100000		5 178 573,90000	5 125 840,57900	5 155 721,85000
Организация питания обучающихся в муниципальных общеобразовательных организациях в Московской области	07	02	0310102040		223 305,00000	232 237,00000	241 527,00000
Предоставление субсидий бюджетным, автономным учреждениям и иным некоммерческим организациям	07	02	0310102040	600	223 305,00000	232 237,00000	241 527,00000
Субсидии бюджетным учреждениям	07	02	0310102040	610	223 305,00000	232 237,00000	241 527,00000
Обеспечение подвоза обучающихся к месту обучения в муниципальные общеобразовательные организации	07	02	0310102270		26 252,00000	27 302,00000	28 394,00000
Закупка товаров, работ и услуг для обеспечения государственных (муниципальных) нужд	07	02	0310102270	200	3 252,00000	3 252,00000	3 252,00000

Предоставление субсидий бюджетным, автономным учреждениям и иным некоммерческим организациям	07	02	0310106050	600	834 742,90000	792 065,57900	811 564,85000
Субсидии бюджетным учреждениям	07	02	0310106050	610	834 742,90000	792 065,57900	811 564,85000
Финансовое обеспечение государственных гарантий реализации прав на получение общедоступного и бесплатного дошкольного образования в муниципальных дошкольных образовательных организациях, общедоступного и бесплатного дошкольного, начального общего, основного общего, среднего общего образования в муниципальных общеобразовательных организациях, обеспечение дополнительного образования детей в муниципальных общеобразовательных организациях, включая расходы на оплату труда, приобретение учебников и учебных пособий, средств обучения, игр, игрушек (за исключением расходов на содержание зданий и оплату коммунальных услуг)	07	02	0310162010		3 796 886,00000	3 796 886,00000	3 796 886,00000
Предоставление субсидий бюджетным, автономным учреждениям и иным некоммерческим организациям	07	02	0310162010	600	3 796 886,00000	3 796 886,00000	3 796 886,00000
Субсидии бюджетным учреждениям	07	02	0310162010	610	3 796 886,00000	3 796 886,00000	3 796 886,00000
Финансовое обеспечение получения дошкольного образования в частных дошкольных образовательных организациях, дошкольного, начального общего, основного общего, среднего общего образования в частных общеобразовательных организациях, осуществляющих образовательную деятельность по имеющим государственную аккредитацию основным общеобразовательным программам, включая расходы на оплату труда, приобретение учебников и учебных пособий, средств обучения, игр, игрушек (за исключением расходов на содержание зданий и оплату коммунальных услуг)	07	02	0310162020		62 969,00000	62 969,00000	62 969,00000
Предоставление субсидий бюджетным, автономным учреждениям и иным некоммерческим организациям	07	02	0310162020	600	62 969,00000	62 969,00000	62 969,00000
Субсидии некоммерческим организациям (за исключением государственных (муниципальных) учреждений, государственных корпораций (компаний), публично-правовых компаний)	07	02	0310162020	630	62 969,00000	62 969,00000	62 969,00000
Выплата пособий и доплат педагогическим работникам муниципальных дошкольных и общеобразовательных организаций - молодым специалистам	07	02	0310163180		18 769,00000	18 769,00000	18 769,00000
Предоставление субсидий бюджетным, автономным учреждениям и иным некоммерческим организациям	07	02	0310163180	600	18 769,00000	18 769,00000	18 769,00000
Субсидии бюджетным учреждениям	07	02	0310163180	610	18 769,00000	18 769,00000	18 769,00000
Стимулирующие выплаты руководителям муниципальных общеобразовательных организаций по итогам оценки эффективности механизмов управления качеством образовательных результатов и эффективности механизмов управления качеством образовательной деятельности в общеобразовательных организациях	07	02	03101S0450		20 038,00000	0,00000	0,00000
Предоставление субсидий бюджетным, автономным учреждениям и иным некоммерческим организациям	07	02	03101S0450	600	20 038,00000	0,00000	0,00000
Субсидии бюджетным учреждениям	07	02	03101S0450	610	20 038,00000	0,00000	0,00000
Выплата ежемесячных доплат за напряженный труд работникам муниципальных дошкольных и общеобразовательных организаций	07	02	03101S0460		195 612,00000	195 612,00000	195 612,00000
Предоставление субсидий бюджетным, автономным учреждениям и иным некоммерческим организациям	07	02	03101S0460	600	195 612,00000	195 612,00000	195 612,00000
Субсидии бюджетным учреждениям	07	02	03101S0460	610	195 612,00000	195 612,00000	195 612,00000
Основное мероприятие «Реализация федеральных государственных образовательных стандартов общего образования, в том числе мероприятий по нормативному правовому и методическому сопровождению, обновлению содержания и технологий образования»	07	02	0310200000		293 814,20000	290 897,90000	2 200,00000
Обеспечение питанием отдельных категорий обучающихся по очной форме обучения в частных общеобразовательных организациях, осуществляющих образовательную деятельность по имеющим государственную аккредитацию основным общеобразовательным программам	07	02	0310262090		2 200,00000	2 200,00000	2 200,00000
Предоставление субсидий бюджетным, автономным учреждениям и иным некоммерческим организациям	07	02	0310262090	600	2 200,00000	2 200,00000	2 200,00000
Субсидии некоммерческим организациям (за исключением государственных (муниципальных) учреждений, государственных корпораций (компаний), публично-правовых компаний)	07	02	0310262090	630	2 200,00000	2 200,00000	2 200,00000
Организация бесплатного горячего питания обучающихся, получающих начальное общее образование в муниципальных образовательных организациях	07	02	03102L3040		285 969,20000	282 757,90000	0,00000
Закупка товаров, работ и услуг для обеспечения государственных (муниципальных) нужд	07	02	03102L3040	200	285 969,20000	282 757,90000	0,00000
Иные закупки товаров, работ и услуг для обеспечения государственных (муниципальных) нужд	07	02	03102L3040	240	285 969,20000	282 757,90000	0,00000
Приобретение автобусов для доставки обучающихся в общеобразовательные организации, расположенные в сельских населенных пунктах	07	02	03102S2260		5 645,00000	5 940,00000	0,00000
Предоставление субсидий бюджетным, автономным учреждениям и иным некоммерческим организациям	07	02	03102S2260	600	5 645,00000	5 940,00000	0,00000
Субсидии бюджетным учреждениям	07	02	03102S2260	610	5 645,00000	5 940,00000	0,00000
Основное мероприятие «Обеспечение и проведение государственной итоговой аттестации обучающихся, освоивших образовательные программы основного общего и среднего общего образования, в том числе в форме единого государственного экзамена»	07	02	0310400000		24 710,00000	24 710,00000	24 710,00000
Выплата компенсаций работникам, привлекаемым к проведению в Московской области государственной итоговой аттестации обучающихся, освоивших образовательные программы основного общего и среднего общего образования, за работу по подготовке и проведению государственной итоговой аттестации	07	02	0310463190		24 710,00000	24 710,00000	24 710,00000
Предоставление субсидий бюджетным, автономным учреждениям и иным некоммерческим организациям	07	02	0310463190	600	24 710,00000	24 710,00000	24 710,00000
Субсидии бюджетным учреждениям	07	02	0310463190	610	24 710,00000	24 710,00000	24 710,00000
Федеральный проект «Педагоги и наставники»	07	02	031Ю600000		135 851,00000	135 851,00000	0,00000
Ежемесячное денежное вознаграждение за классное руководство педагогическим работникам государственных и муниципальных образовательных организаций, реализующих образовательные программы начального общего образования, образовательные программы основного общего образования, образовательные программы среднего общего образования	07	02	031Ю653030		135 851,00000	135 851,00000	0,00000
Предоставление субсидий бюджетным, автономным учреждениям и иным некоммерческим организациям	07	02	031Ю653030	600	135 851,00000	135 851,00000	0,00000
Субсидии бюджетным учреждениям	07	02	031Ю653030	610	135 851,00000	135 851,00000	0,00000
Муниципальная программа «Развитие инженерной инфраструктуры, энергоэффективности и отрасли обращения с отходами»	07	02	1000000000		3 000,00000	2 500,00000	2 500,00000
Подпрограмма «Энергосбережение и повышение энергетической эффективности»	07	02	1050000000		3 000,00000	2 500,00000	2 500,00000
Основное мероприятие «Повышение энергетической эффективности муниципальных учреждений Московской области»	07	02	1050100000		3 000,00000	2 500,00000	2 500,00000
Организация в границах городского округа электро-, газо- и водоснабжения населения, водоотведения, снабжения населения топливом	07	02	1050100190		3 000,00000	2 500,00000	2 500,00000
Предоставление субсидий бюджетным, автономным учреждениям и иным некоммерческим организациям	07	02	1050100190	600	3 000,00000	2 500,00000	2 500,00000
Субсидии бюджетным учреждениям	07	02	1050100190	610	3 000,00000	2 500,00000	2 500,00000
Муниципальная программа «Строительство и капитальный ремонт объектов социальной инфраструктуры»	07	02	1800000000		485 376,88000	0,00000	0,00000
Подпрограмма «Строительство (реконструкция), капитальный ремонт объектов образования»	07	02	1830000000		485 376,88000	0,00000	0,00000
Основное мероприятие «Организация строительства (реконструкции) объектов общего образования»	07	02	1830200000		485 376,88000	0,00000	0,00000

Капитальные вложения в общеобразовательные организации в целях обеспечения односменного режима обучения за счет средств местного бюджета	07	02	1830274480		57 418,20000	0,00000	0,00000
Капитальные вложения в объекты государственной (муниципальной) собственности	07	02	1830274480	400	57 418,20000	0,00000	0,00000
Бюджетные инвестиции	07	02	1830274480	410	57 418,20000	0,00000	0,00000
Капитальные вложения в общеобразовательные организации в целях обеспечения односменного режима обучения	07	02	18302S4480		427 958,68000	0,00000	0,00000
Капитальные вложения в объекты государственной (муниципальной) собственности	07	02	18302S4480	400	427 958,68000	0,00000	0,00000
Бюджетные инвестиции	07	02	18302S4480	410	427 958,68000	0,00000	0,00000
Дополнительное образование детей	07	03			577 387,63758	593 634,00000	600 094,00000
Муниципальная программа «Культура и туризм»	07	03	0200000000		390 468,49520	405 540,00000	408 000,00000
Подпрограмма «Развитие образования в сфере культуры»	07	03	0260000000		390 468,49520	405 540,00000	408 000,00000
Основное мероприятие «Обеспечение функций муниципальных организаций дополнительного образования сферы культуры»	07	03	0260100000		352 409,49520	367 800,00000	408 000,00000
Расходы на обеспечение деятельности (оказание услуг) муниципальных организаций дополнительного образования сферы культуры	07	03	0260106260		352 409,49520	367 800,00000	408 000,00000
Предоставление субсидий бюджетным, автономным учреждениям и иным некоммерческим организациям	07	03	0260106260	600	352 409,49520	367 800,00000	408 000,00000
Субсидии бюджетным учреждениям	07	03	0260106260	610	352 409,49520	367 800,00000	408 000,00000
Основное мероприятие «Обеспечение современных условий организации образовательного и учебно-производственного процесса»	07	03	0260300000		37 559,00000	37 740,00000	0,00000
Проведение капитального ремонта, текущего ремонта организаций дополнительного образования сферы культуры	07	03	0260301660		4 603,00000	0,00000	0,00000
Предоставление субсидий бюджетным, автономным учреждениям и иным некоммерческим организациям	07	03	0260301660	600	4 603,00000	0,00000	0,00000
Субсидии бюджетным учреждениям	07	03	0260301660	610	4 603,00000	0,00000	0,00000
Приобретение музыкальных инструментов для муниципальных организаций дополнительного образования в сфере культуры	07	03	02603S0480		32 956,00000	37 740,00000	0,00000
Предоставление субсидий бюджетным, автономным учреждениям и иным некоммерческим организациям	07	03	02603S0480	600	32 956,00000	37 740,00000	0,00000
Субсидии бюджетным учреждениям	07	03	02603S0480	610	32 956,00000	37 740,00000	0,00000
Основное мероприятие «Обеспечение пожарной безопасности и создание доступной среды»	07	03	0260400000		500,00000	0,00000	0,00000
Выполнение работ по обеспечению пожарной безопасности	07	03	0260401590		500,00000	0,00000	0,00000
Предоставление субсидий бюджетным, автономным учреждениям и иным некоммерческим организациям	07	03	0260401590	600	500,00000	0,00000	0,00000
Субсидии бюджетным учреждениям	07	03	0260401590	610	500,00000	0,00000	0,00000
Муниципальная программа «Образование»	07	03	0300000000		184 094,00000	188 094,00000	192 094,00000
Подпрограмма «Общее образование»	07	03	0310000000		83 094,00000	83 094,00000	83 094,00000
Основное мероприятие «Финансовое обеспечение деятельности образовательных организаций»	07	03	0310100000		83 094,00000	83 094,00000	83 094,00000
Финансовое обеспечение государственных гарантий реализации прав на получение общедоступного и бесплатного дошкольного образования в муниципальных дошкольных образовательных организациях, общедоступного и бесплатного дошкольного, начального общего, основного общего, среднего общего образования в муниципальных общеобразовательных организациях, обеспечение дополнительного образования детей в муниципальных общеобразовательных организациях, включая расходы на оплату труда, приобретение учебников и учебных пособий, средств обучения, игр, игрушек (за исключением расходов на содержание зданий и оплату коммунальных услуг)	07	03	0310162010		82 573,00000	82 573,00000	82 573,00000
Предоставление субсидий бюджетным, автономным учреждениям и иным некоммерческим организациям	07	03	0310162010	600	82 573,00000	82 573,00000	82 573,00000
Субсидии бюджетным учреждениям	07	03	0310162010	610	82 573,00000	82 573,00000	82 573,00000
Финансовое обеспечение получения дошкольного образования в частных дошкольных образовательных организациях, дошкольного, начального общего, основного общего, среднего общего образования в частных общеобразовательных организациях, осуществляющих образовательную деятельность по имеющим государственную аккредитацию основным общеобразовательным программам, включая расходы на оплату труда, приобретение учебников и учебных пособий, средств обучения, игр, игрушек (за исключением расходов на содержание зданий и оплату коммунальных услуг)	07	03	0310162020		521,00000	521,00000	521,00000
Предоставление субсидий бюджетным, автономным учреждениям и иным некоммерческим организациям	07	03	0310162020	600	521,00000	521,00000	521,00000
Субсидии некоммерческим организациям (за исключением государственных (муниципальных) учреждений, государственных корпораций (компаний), публично-правовых компаний)	07	03	0310162020	630	521,00000	521,00000	521,00000
Подпрограмма «Дополнительное образование, воспитание и психолого-социальное сопровождение детей»	07	03	0320000000		101 000,00000	105 000,00000	109 000,00000
Основное мероприятие «Финансовое обеспечение деятельности организаций дополнительного образования»	07	03	0320200000		71 000,00000	71 970,00000	73 970,00000
Расходы на обеспечение деятельности (оказание услуг) муниципальных учреждений - организации дополнительного образования	07	03	0320206060		71 000,00000	71 970,00000	73 970,00000
Предоставление субсидий бюджетным, автономным учреждениям и иным некоммерческим организациям	07	03	0320206060	600	71 000,00000	71 970,00000	73 970,00000
Субсидии бюджетным учреждениям	07	03	0320206060	610	71 000,00000	71 970,00000	73 970,00000
Основное мероприятие «Обеспечение функционирования модели персонализированного финансирования дополнительного образования детей»	07	03	0320400000		30 000,00000	33 030,00000	35 030,00000
Внедрение и обеспечение функционирования модели персонализированного финансирования дополнительного образования детей	07	03	0320400940		30 000,00000	33 030,00000	35 030,00000
Предоставление субсидий бюджетным, автономным учреждениям и иным некоммерческим организациям	07	03	0320400940	600	29 000,00000	32 030,00000	34 030,00000
Субсидии бюджетным учреждениям	07	03	0320400940	610	27 000,00000	30 030,00000	32 030,00000
Субсидии автономным учреждениям	07	03	0320400940	620	1 000,00000	1 000,00000	1 000,00000
Субсидии некоммерческим организациям (за исключением государственных (муниципальных) учреждений, государственных корпораций (компаний), публично-правовых компаний)	07	03	0320400940	630	1 000,00000	1 000,00000	1 000,00000
Иные бюджетные ассигнования	07	03	0320400940	800	1 000,00000	1 000,00000	1 000,00000
Субсидии юридическим лицам (кроме некоммерческих организаций), индивидуальным предпринимателям, физическим лицам - производителям товаров, работ, услуг	07	03	0320400940	810	1 000,00000	1 000,00000	1 000,00000
Муниципальная программа «Развитие инженерной инфраструктуры, энергоэффективности и отрасли обращения с отходами»	07	03	1000000000		2 825,14238	0,00000	0,00000
Подпрограмма «Энергосбережение и повышение энергетической эффективности»	07	03	1050000000		2 825,14238	0,00000	0,00000
Основное мероприятие «Повышение энергетической эффективности муниципальных учреждений Московской области»	07	03	1050100000		2 825,14238	0,00000	0,00000
Организация в границах городского округа электро-, газо- и водоснабжения населения, водоотведения, снабжения населения топливом	07	03	1050100190		2 825,14238	0,00000	0,00000
Предоставление субсидий бюджетным, автономным учреждениям и иным некоммерческим организациям	07	03	1050100190	600	2 825,14238	0,00000	0,00000
Субсидии бюджетным учреждениям	07	03	1050100190	610	2 825,14238	0,00000	0,00000
Молодежная политика	07	07			261 090,15298	269 143,66762	270 256,74086
Муниципальная программа «Социальная защита населения»	07	07	0400000000		76 058,00000	76 791,00000	69 674,00000
Подпрограмма « Развитие системы отдыха и оздоровления детей»	07	07	0420000000		76 058,00000	76 791,00000	69 674,00000
Основное мероприятие «Мероприятия по организации отдыха детей в каникулярное время»	07	07	0420300000		76 058,00000	76 791,00000	69 674,00000

Мероприятия по организации отдыха детей в каникулярное время	07	07	04203S2190		76 058,00000	76 791,00000	69 674,00000
Закупка товаров, работ и услуг для обеспечения государственных (муниципальных) нужд	07	07	04203S2190	200	12 107,00000	12 444,00000	12 569,00000
Иные закупки товаров, работ и услуг для обеспечения государственных (муниципальных) нужд	07	07	04203S2190	240	12 107,00000	12 444,00000	12 569,00000
Социальное обеспечение и иные выплаты населению	07	07	04203S2190	300	91,23600	89,63600	77,75600
Социальные выплаты гражданам, кроме публичных нормативных социальных выплат	07	07	04203S2190	320	91,23600	89,63600	77,75600
Предоставление субсидий бюджетным, автономным учреждениям и иным некоммерческим организациям	07	07	04203S2190	600	63 859,76400	64 257,36400	57 027,24400
Субсидии бюджетным учреждениям	07	07	04203S2190	610	63 859,76400	64 257,36400	57 027,24400
Муниципальная программа «Развитие институтов гражданского общества, повышение эффективности местного самоуправления и реализации молодежной политики»	07	07	1300000000		185 032,15298	192 352,66762	200 582,74086
Подпрограмма «Молодежь Подмосковья»	07	07	1340000000		18 000,15298	18 720,66762	19 530,74086
Основное мероприятие «Вовлечение молодежи в общественную жизнь»	07	07	1340100000		18 000,15298	18 720,66762	19 530,74086
Организация и осуществление мероприятий по работе с детьми и молодежью в городском округе	07	07	1340100770		18 000,15298	18 720,66762	19 530,74086
Закупка товаров, работ и услуг для обеспечения государственных (муниципальных) нужд	07	07	1340100770	200	16 644,41698	17 310,66762	18 080,74086
Иные закупки товаров, работ и услуг для обеспечения государственных (муниципальных) нужд	07	07	1340100770	240	16 644,41698	17 310,66762	18 080,74086
Социальное обеспечение и иные выплаты населению	07	07	1340100770	300	1 355,73600	1 410,00000	1 450,00000
Премии и гранты	07	07	1340100770	350	1 355,73600	1 410,00000	1 450,00000
Обеспечивающая подпрограмма	07	07	1360000000		167 032,00000	173 632,00000	181 052,00000
Основное мероприятие «Создание условий для реализации полномочий органов местного самоуправления»	07	07	1360100000		167 032,00000	173 632,00000	181 052,00000
Расходы на обеспечение деятельности (оказание услуг) муниципальных учреждений в сфере молодежной политики	07	07	1360106020		167 032,00000	173 632,00000	181 052,00000
Предоставление субсидий бюджетным, автономным учреждениям и иным некоммерческим организациям	07	07	1360106020	600	167 032,00000	173 632,00000	181 052,00000
Субсидии бюджетным учреждениям	07	07	1360106020	610	167 032,00000	173 632,00000	181 052,00000
Другие вопросы в области образования	07	09			247 113,50000	251 905,40000	229 970,00000
Муниципальная программа «Образование»	07	09	0300000000		228 460,50000	236 396,40000	214 611,00000
Подпрограмма «Общее образование»	07	09	0310000000		18 849,50000	22 785,40000	0,00000
Федеральный проект «Педагоги и наставники»	07	09	031Ю600000		18 849,50000	22 785,40000	0,00000
Проведение мероприятий по обеспечению деятельности советников директора по воспитанию и взаимодействию с детскими общественными объединениями в общеобразовательных организациях	07	09	031Ю651790		18 849,50000	22 785,40000	0,00000
Предоставление субсидий бюджетным, автономным учреждениям и иным некоммерческим организациям	07	09	031Ю651790	600	18 849,50000	22 785,40000	0,00000
Субсидии бюджетным учреждениям	07	09	031Ю651790	610	18 849,50000	22 785,40000	0,00000
Обеспечивающая подпрограмма	07	09	0340000000		209 611,00000	213 611,00000	214 611,00000
Основное мероприятие «Создание условий для реализации полномочий органов местного самоуправления»	07	09	0340100000		209 611,00000	213 611,00000	214 611,00000
Обеспечение деятельности органов местного самоуправления	07	09	0340100130		38 611,00000	38 611,00000	38 611,00000
Расходы на выплаты персоналу в целях обеспечения выполнения функций государственными (муниципальными) органами, казенными учреждениями, органами управления государственными внебюджетными фондами	07	09	0340100130	100	37 811,00000	37 811,00000	37 811,00000
Расходы на выплаты персоналу государственных (муниципальных) органов	07	09	0340100130	120	37 811,00000	37 811,00000	37 811,00000
Закупка товаров, работ и услуг для обеспечения государственных (муниципальных) нужд	07	09	0340100130	200	800,00000	800,00000	800,00000
Иные закупки товаров, работ и услуг для обеспечения государственных (муниципальных) нужд	07	09	0340100130	240	800,00000	800,00000	800,00000
Мероприятия в сфере образования	07	09	0340100950		21 000,00000	22 000,00000	23 000,00000
Закупка товаров, работ и услуг для обеспечения государственных (муниципальных) нужд	07	09	0340100950	200	8 277,00000	9 277,00000	10 277,00000
Иные закупки товаров, работ и услуг для обеспечения государственных (муниципальных) нужд	07	09	0340100950	240	8 277,00000	9 277,00000	10 277,00000
Социальное обеспечение и иные выплаты населению	07	09	0340100950	300	12 723,00000	12 723,00000	12 723,00000
Стипендии	07	09	0340100950	340	2 310,00000	2 310,00000	2 310,00000
Премии и гранты	07	09	0340100950	350	10 113,00000	10 113,00000	10 113,00000
Иные выплаты населению	07	09	0340100950	360	300,00000	300,00000	300,00000
Обеспечение деятельности прочих учреждений образования	07	09	0340106080		150 000,00000	153 000,00000	153 000,00000
Предоставление субсидий бюджетным, автономным учреждениям и иным некоммерческим организациям	07	09	0340106080	600	150 000,00000	153 000,00000	153 000,00000
Субсидии бюджетным учреждениям	07	09	0340106080	610	150 000,00000	153 000,00000	153 000,00000
Муниципальная программа «Управление имуществом и муниципальными финансами»	07	09	1200000000		25,00000	25,00000	25,00000
Обеспечивающая подпрограмма	07	09	1250000000		25,00000	25,00000	25,00000
Основное мероприятие «Мероприятия, реализуемые в целях создания условий для реализации полномочий органов местного самоуправления»	07	09	1250300000		25,00000	25,00000	25,00000
Организация профессионального образования и дополнительного профессионального образования выборных должностных лиц местного самоуправления, членов выборных органов местного самоуправления, депутатов представительных органов муниципальных образований, муниципальных служащих и работников муниципальных учреждений, организация подготовки кадров для муниципальной службы	07	09	1250300830		25,00000	25,00000	25,00000
Закупка товаров, работ и услуг для обеспечения государственных (муниципальных) нужд	07	09	1250300830	200	25,00000	25,00000	25,00000
Иные закупки товаров, работ и услуг для обеспечения государственных (муниципальных) нужд	07	09	1250300830	240	25,00000	25,00000	25,00000
Муниципальная программа «Развитие институтов гражданского общества, повышение эффективности местного самоуправления и реализации молодежной политики»	07	09	1300000000		15 156,00000	15 156,00000	15 156,00000
Обеспечивающая подпрограмма	07	09	1360000000		15 156,00000	15 156,00000	15 156,00000
Основное мероприятие «Создание условий для реализации полномочий органов местного самоуправления»	07	09	1360100000		15 156,00000	15 156,00000	15 156,00000
Обеспечение деятельности органов местного самоуправления	07	09	1360100130		15 156,00000	15 156,00000	15 156,00000
Расходы на выплаты персоналу в целях обеспечения выполнения функций государственными (муниципальными) органами, казенными учреждениями, органами управления государственными внебюджетными фондами	07	09	1360100130	100	14 631,00000	14 631,00000	14 631,00000
Расходы на выплаты персоналу государственных (муниципальных) органов	07	09	1360100130	120	14 631,00000	14 631,00000	14 631,00000
Закупка товаров, работ и услуг для обеспечения государственных (муниципальных) нужд	07	09	1360100130	200	525,00000	525,00000	525,00000
Иные закупки товаров, работ и услуг для обеспечения государственных (муниципальных) нужд	07	09	1360100130	240	525,00000	525,00000	525,00000
Муниципальная программа «Цифровое муниципальное образование»	07	09	1500000000		3 472,00000	328,00000	178,00000
Подпрограмма «Развитие информационной и технологической инфраструктуры экосистемы цифровой экономики муниципального образования Московской области»	07	09	1520000000		3 472,00000	328,00000	178,00000
Основное мероприятие «Цифровая образовательная среда»	07	09	1520500000		3 472,00000	328,00000	178,00000
Обновление и техническое обслуживание (ремонт) средств (программного обеспечения и оборудования), приобретенных для реализации мероприятий в сфере цифровой образовательной среды	07	09	1520502140		3 472,00000	328,00000	178,00000
Предоставление субсидий бюджетным, автономным учреждениям и иным некоммерческим организациям	07	09	1520502140	600	3 472,00000	328,00000	178,00000
Субсидии бюджетным учреждениям	07	09	1520502140	610	3 472,00000	328,00000	178,00000
Культура, кинематография	08				1 077 151,44242	1 127 178,60000	1 144 127,00000
Культура	08	01			1 058 474,44242	1 108 501,60000	1 125 450,00000
Муниципальная программа «Культура и туризм»	08	01	0200000000		1 053 440,01778	1 108 501,60000	1 125 450,00000

Подпрограмма «Сохранение, использование, популяризация и государственная охрана объектов культурного наследия (памятников истории и культуры) народов Российской Федерации»	08	01	0210000000		10 000,00000	10 000,00000	10 000,00000
Основное мероприятие «Сохранение, использование и популяризация объектов культурного наследия, находящихся в собственности муниципального образования»	08	01	0210200000		10 000,00000	10 000,00000	10 000,00000
Сохранение, использование и популяризация объектов культурного наследия (памятников истории и культуры), находящихся в собственности городского округа	08	01	0210200520		4 000,00000	4 000,00000	4 000,00000
Предоставление субсидий бюджетным, автономным учреждениям и иным некоммерческим организациям	08	01	0210200520	600	4 000,00000	4 000,00000	4 000,00000
Субсидии бюджетным учреждениям	08	01	0210200520	610	4 000,00000	4 000,00000	4 000,00000
Сохранение объектов культурного наследия (памятников истории и культуры), находящихся в собственности муниципальных образований за счет средств местного бюджета	08	01	0210270040		6 000,00000	6 000,00000	6 000,00000
Предоставление субсидий бюджетным, автономным учреждениям и иным некоммерческим организациям	08	01	0210270040	600	6 000,00000	6 000,00000	6 000,00000
Субсидии бюджетным учреждениям	08	01	0210270040	610	6 000,00000	6 000,00000	6 000,00000
Подпрограмма «Развитие музейного дела»	08	01	0220000000		105 359,10000	112 900,00000	118 100,00000
Основное мероприятие «Обеспечение выполнения функций муниципальных музеев»	08	01	0220100000		99 359,10000	112 900,00000	118 100,00000
Расходы на обеспечение деятельности (оказание услуг) муниципальных учреждений - музеи, галереи	08	01	0220106130		99 359,10000	112 900,00000	118 100,00000
Предоставление субсидий бюджетным, автономным учреждениям и иным некоммерческим организациям	08	01	0220106130	600	99 359,10000	112 900,00000	118 100,00000
Субсидии бюджетным учреждениям	08	01	0220106130	610	99 359,10000	112 900,00000	118 100,00000
Основное мероприятие «Модернизация (развитие) материально-технической базы, проведение капитального ремонта, текущего ремонта, благоустройство территорий муниципальных музеев Московской области»	08	01	0220300000		6 000,00000	0,00000	0,00000
Проведение капитального ремонта, текущего ремонта и благоустройство территорий муниципальных музеев	08	01	0220300470		6 000,00000	0,00000	0,00000
Предоставление субсидий бюджетным, автономным учреждениям и иным некоммерческим организациям	08	01	0220300470	600	6 000,00000	0,00000	0,00000
Субсидии бюджетным учреждениям	08	01	0220300470	610	6 000,00000	0,00000	0,00000
Подпрограмма «Развитие библиотечного дела»	08	01	0230000000		100 872,36000	123 260,60000	121 887,00000
Основное мероприятие «Организация библиотечного обслуживания населения муниципальными библиотеками Московской области»	08	01	0230100000		100 772,36000	123 260,60000	121 887,00000
Расходы на обеспечение деятельности (оказание услуг) муниципальных учреждений - библиотеки	08	01	0230106100		98 850,00000	121 288,00000	121 887,00000
Предоставление субсидий бюджетным, автономным учреждениям и иным некоммерческим организациям	08	01	0230106100	600	98 850,00000	121 288,00000	121 887,00000
Субсидии бюджетным учреждениям	08	01	0230106100	610	98 850,00000	121 288,00000	121 887,00000
Государственная поддержка отрасли культуры (модернизация библиотек в части комплектования книжных фондов муниципальных общедоступных библиотек)	08	01	02301L5198		1 922,36000	1 972,60000	0,00000
Предоставление субсидий бюджетным, автономным учреждениям и иным некоммерческим организациям	08	01	02301L5198	600	1 922,36000	1 972,60000	0,00000
Субсидии бюджетным учреждениям	08	01	02301L5198	610	1 922,36000	1 972,60000	0,00000
Основное мероприятие «Модернизация (развитие) материально-технической базы, проведение капитального ремонта, текущего ремонта, благоустройство территорий муниципальных библиотек Московской области»	08	01	0230200000		100,00000	0,00000	0,00000
Проведение капитального ремонта, текущего ремонта и благоустройство территорий муниципальных библиотек	08	01	0230200440		100,00000	0,00000	0,00000
Предоставление субсидий бюджетным, автономным учреждениям и иным некоммерческим организациям	08	01	0230200440	600	100,00000	0,00000	0,00000
Субсидии бюджетным учреждениям	08	01	0230200440	610	100,00000	0,00000	0,00000
Подпрограмма «Развитие профессионального искусства, гастрольно-концертной и культурно-досуговой деятельности, кинематографии»	08	01	0240000000		799 358,55778	822 705,00000	834 280,00000
Основное мероприятие «Обеспечение функций театрально-концертных учреждений, муниципальных учреждений культуры Московской области»	08	01	0240100000		121 364,20000	129 000,00000	134 600,00000
Расходы на обеспечение деятельности (оказание услуг) муниципальных учреждений - театрально-концертные организации	08	01	0240106120		121 364,20000	129 000,00000	134 600,00000
Предоставление субсидий бюджетным, автономным учреждениям и иным некоммерческим организациям	08	01	0240106120	600	121 364,20000	129 000,00000	134 600,00000
Субсидии бюджетным учреждениям	08	01	0240106120	610	121 364,20000	129 000,00000	134 600,00000
Основное мероприятие «Обеспечение функций культурно-досуговых учреждений»	08	01	0240400000		601 559,42190	659 105,00000	663 680,00000
Расходы на обеспечение деятельности (оказание услуг) муниципальных учреждений - культурно-досуговые учреждения	08	01	0240406110		601 559,42190	659 105,00000	663 680,00000
Предоставление субсидий бюджетным, автономным учреждениям и иным некоммерческим организациям	08	01	0240406110	600	601 559,42190	659 105,00000	663 680,00000
Субсидии бюджетным учреждениям	08	01	0240406110	610	601 559,42190	659 105,00000	663 680,00000
Основное мероприятие «Модернизация (развитие) материально-технической базы, проведение капитального ремонта, текущего ремонта, благоустройство территорий муниципальных театрально-концертных и культурно-досуговых учреждений»	08	01	0240500000		42 666,21588	0,00000	0,00000
Проведение капитального ремонта, текущего ремонта и благоустройство территорий театрально-концертных учреждений культуры	08	01	0240500460		3 000,00000	0,00000	0,00000
Предоставление субсидий бюджетным, автономным учреждениям и иным некоммерческим организациям	08	01	0240500460	600	3 000,00000	0,00000	0,00000
Субсидии бюджетным учреждениям	08	01	0240500460	610	3 000,00000	0,00000	0,00000
Проведение капитального ремонта, текущего ремонта и благоустройство территорий культурно-досуговых учреждений культуры	08	01	0240501310		31 671,42978	0,00000	0,00000
Предоставление субсидий бюджетным, автономным учреждениям и иным некоммерческим организациям	08	01	0240501310	600	31 671,42978	0,00000	0,00000
Субсидии бюджетным учреждениям	08	01	0240501310	610	31 671,42978	0,00000	0,00000
Выполнение работ по обеспечению пожарной безопасности	08	01	0240501590		7 994,78610	0,00000	0,00000
Предоставление субсидий бюджетным, автономным учреждениям и иным некоммерческим организациям	08	01	0240501590	600	7 994,78610	0,00000	0,00000
Субсидии бюджетным учреждениям	08	01	0240501590	610	7 994,78610	0,00000	0,00000
Основное мероприятие «Создание условий для массового отдыха жителей городского округа в парках культуры и отдыха»	08	01	0240600000		33 300,00000	34 600,00000	36 000,00000
Расходы на обеспечение деятельности (оказание услуг) муниципальных учреждений - парк культуры и отдыха	08	01	0240606170		33 300,00000	34 600,00000	36 000,00000
Предоставление субсидий бюджетным, автономным учреждениям и иным некоммерческим организациям	08	01	0240606170	600	33 300,00000	34 600,00000	36 000,00000
Субсидии бюджетным учреждениям	08	01	0240606170	610	33 300,00000	34 600,00000	36 000,00000
Основное мероприятие «Обеспечение функций муниципальных учреждений культуры Московской области»	08	01	0240700000		468,72000	0,00000	0,00000
Финансовое обеспечение стимулирующих выплат работникам муниципальных культурно-досуговых учреждений в Московской области с высоким уровнем достижений работы в сфере культуры	08	01	02407S2570		468,72000	0,00000	0,00000
Предоставление субсидий бюджетным, автономным учреждениям и иным некоммерческим организациям	08	01	02407S2570	600	468,72000	0,00000	0,00000
Субсидии бюджетным учреждениям	08	01	02407S2570	610	468,72000	0,00000	0,00000
Подпрограмма «Развитие туризма»	08	01	0270000000		1 000,00000	1 000,00000	1 000,00000
Основное мероприятие «Развитие рынка туристских услуг, развитие внутреннего и въездного туризма»	08	01	0270100000		1 000,00000	1 000,00000	1 000,00000

Создание условий для развития туризма	08	01	0270100860		1 000,00000	1 000,00000	1 000,00000
Предоставление субсидий бюджетным, автономным учреждениям и иным некоммерческим организациям	08	01	0270100860	600	1 000,00000	1 000,00000	1 000,00000
Субсидии бюджетным учреждениям	08	01	0270100860	610	1 000,00000	1 000,00000	1 000,00000
Обеспечивающая подпрограмма	08	01	0280000000		36 850,00000	38 636,00000	40 183,00000
Основное мероприятие «Создание условий для реализации полномочий органов местного самоуправления»	08	01	0280100000		36 850,00000	38 636,00000	40 183,00000
Мероприятия в сфере культуры	08	01	0280100500		36 850,00000	38 636,00000	40 183,00000
Закупка товаров, работ и услуг для обеспечения государственных (муниципальных) нужд	08	01	0280100500	200	36 115,00000	38 261,00000	39 808,00000
Иные закупки товаров, работ и услуг для обеспечения государственных (муниципальных) нужд	08	01	0280100500	240	36 115,00000	38 261,00000	39 808,00000
Социальное обеспечение и иные выплаты населению	08	01	0280100500	300	735,00000	375,00000	375,00000
Премии и гранты	08	01	0280100500	350	735,00000	375,00000	375,00000
Муниципальная программа «Развитие инженерной инфраструктуры, энергоэффективности и отрасли обращения с отходами»	08	01	1000000000		2 277,42464	0,00000	0,00000
Подпрограмма «Энергосбережение и повышение энергетической эффективности»	08	01	1050000000		2 277,42464	0,00000	0,00000
Основное мероприятие «Повышение энергетической эффективности муниципальных учреждений Московской области»	08	01	1050100000		2 277,42464	0,00000	0,00000
Организация в границах городского округа электро-, тепло-, газо- и водоснабжения населения, водоотведения, снабжения населения топливом	08	01	1050100190		2 277,42464	0,00000	0,00000
Предоставление субсидий бюджетным, автономным учреждениям и иным некоммерческим организациям	08	01	1050100190	600	2 277,42464	0,00000	0,00000
Субсидии бюджетным учреждениям	08	01	1050100190	610	2 277,42464	0,00000	0,00000
Муниципальная программа «Строительство и капитальный ремонт объектов социальной инфраструктуры»	08	01	1800000000		2 757,00000	0,00000	0,00000
Подпрограмма «Строительство (реконструкция), капитальный ремонт объектов культуры»	08	01	1820000000		2 757,00000	0,00000	0,00000
Основное мероприятие «Капитальный ремонт объектов культуры»	08	01	1820200000		2 757,00000	0,00000	0,00000
Проведение капитального ремонта, технического перевооружения и благоустройство территорий муниципальных объектов культуры за счет средств местного бюджета	08	01	1820270080		2 756,00000	0,00000	0,00000
Закупка товаров, работ и услуг для обеспечения государственных (муниципальных) нужд	08	01	1820270080	200	2 756,00000	0,00000	0,00000
Иные закупки товаров, работ и услуг для обеспечения государственных (муниципальных) нужд	08	01	1820270080	240	2 756,00000	0,00000	0,00000
Проведение капитального ремонта, технического перевооружения и благоустройство территорий муниципальных объектов культуры	08	01	18202S0080		1,00000	0,00000	0,00000
Закупка товаров, работ и услуг для обеспечения государственных (муниципальных) нужд	08	01	18202S0080	200	1,00000	0,00000	0,00000
Иные закупки товаров, работ и услуг для обеспечения государственных (муниципальных) нужд	08	01	18202S0080	240	1,00000	0,00000	0,00000
Другие вопросы в области культуры, кинематографии	08	04			18 677,00000	18 677,00000	18 677,00000
Муниципальная программа «Культура и туризм»	08	04	0200000000		18 677,00000	18 677,00000	18 677,00000
Обеспечивающая подпрограмма	08	04	0280000000		18 677,00000	18 677,00000	18 677,00000
Основное мероприятие «Создание условий для реализации полномочий органов местного самоуправления»	08	04	0280100000		18 677,00000	18 677,00000	18 677,00000
Обеспечение деятельности органов местного самоуправления	08	04	0280100130		18 677,00000	18 677,00000	18 677,00000
Расходы на выплаты персоналу в целях обеспечения выполнения функций государственными (муниципальными) органами, казенными учреждениями, органами управления государственными внебюджетными фондами	08	04	0280100130	100	17 671,00000	17 671,00000	17 671,00000
Расходы на выплаты персоналу государственных (муниципальных) органов	08	04	0280100130	120	17 671,00000	17 671,00000	17 671,00000
Закупка товаров, работ и услуг для обеспечения государственных (муниципальных) нужд	08	04	0280100130	200	1 006,00000	1 006,00000	1 006,00000
Иные закупки товаров, работ и услуг для обеспечения государственных (муниципальных) нужд	08	04	0280100130	240	1 006,00000	1 006,00000	1 006,00000
Социальная политика	10				281 870,02000	312 732,12000	307 466,02000
Пенсионное обеспечение	10	01			41 060,00000	45 000,00000	49 000,00000
Муниципальная программа «Социальная защита населения»	10	01	0400000000		41 060,00000	45 000,00000	49 000,00000
Подпрограмма «Социальная поддержка граждан»	10	01	0410000000		41 060,00000	45 000,00000	49 000,00000
Основное мероприятие «Предоставление государственных гарантий муниципальным служащим, поощрение за муниципальную службу»	10	01	0411500000		41 060,00000	45 000,00000	49 000,00000
Предоставление доплат за выслугу лет к трудовой пенсии муниципальным служащим за счет средств местного бюджета	10	01	0411500840		41 060,00000	45 000,00000	49 000,00000
Социальное обеспечение и иные выплаты населению	10	01	0411500840	300	41 060,00000	45 000,00000	49 000,00000
Социальные выплаты гражданам, кроме публичных нормативных социальных выплат	10	01	0411500840	320	41 060,00000	45 000,00000	49 000,00000
Социальное обеспечение населения	10	03			136 600,00000	141 664,00000	148 571,00000
Муниципальная программа «Здравоохранение»	10	03	0100000000		16 000,00000	16 640,00000	17 456,00000
Подпрограмма «Финансовое обеспечение системы организации медицинской помощи»	10	03	0150000000		16 000,00000	16 640,00000	17 456,00000
Основное мероприятие «Развитие мер социальной поддержки, премирование медицинских работников»	10	03	0150200000		16 000,00000	16 640,00000	17 456,00000
Создание условий для оказания медицинской помощи населению на территории городского округа в соответствии с территориальной программой государственных гарантий бесплатного оказания гражданам медицинской помощи	10	03	0150200420		16 000,00000	16 640,00000	17 456,00000
Закупка товаров, работ и услуг для обеспечения государственных (муниципальных) нужд	10	03	0150200420	200	92,00000	84,00000	84,00000
Иные закупки товаров, работ и услуг для обеспечения государственных (муниципальных) нужд	10	03	0150200420	240	92,00000	84,00000	84,00000
Социальное обеспечение и иные выплаты населению	10	03	0150200420	300	15 908,00000	16 556,00000	17 372,00000
Социальные выплаты гражданам, кроме публичных нормативных социальных выплат	10	03	0150200420	320	15 908,00000	16 556,00000	17 372,00000
Муниципальная программа «Социальная защита населения»	10	03	0400000000		94 600,00000	97 984,00000	102 749,00000
Подпрограмма «Социальная поддержка граждан»	10	03	0410000000		94 600,00000	97 984,00000	102 749,00000
Основное мероприятие «Социальная поддержка отдельных категорий граждан и почетных граждан Московской области»	10	03	0410900000		82 000,00000	84 880,00000	89 002,00000
Оказание мер социальной поддержки и социальной помощи гражданам	10	03	0410900920		82 000,00000	84 880,00000	89 002,00000
Социальное обеспечение и иные выплаты населению	10	03	0410900920	300	82 000,00000	84 880,00000	89 002,00000
Публичные нормативные социальные выплаты гражданам	10	03	0410900920	310	22 000,00000	22 880,00000	24 002,00000
Социальные выплаты гражданам, кроме публичных нормативных социальных выплат	10	03	0410900920	320	60 000,00000	62 000,00000	65 000,00000
Основное мероприятие «Проведение социально значимых мероприятий»	10	03	0411000000		12 600,00000	13 104,00000	13 747,00000
Иные расходы в области социальной политики	10	03	0411000930		12 600,00000	13 104,00000	13 747,00000
Закупка товаров, работ и услуг для обеспечения государственных (муниципальных) нужд	10	03	0411000930	200	3 509,00000	3 500,00000	3 500,00000
Иные закупки товаров, работ и услуг для обеспечения государственных (муниципальных) нужд	10	03	0411000930	240	3 509,00000	3 500,00000	3 500,00000
Социальное обеспечение и иные выплаты населению	10	03	0411000930	300	9 091,00000	9 604,00000	10 247,00000
Публичные нормативные социальные выплаты гражданам	10	03	0411000930	310	9 091,00000	9 604,00000	10 247,00000
Непрограммные расходы	10	03	9900000000		26 000,00000	27 040,00000	28 366,00000
Денежные выплаты почетным гражданам	10	03	9900001120		26 000,00000	27 040,00000	28 366,00000
Закупка товаров, работ и услуг для обеспечения государственных (муниципальных) нужд	10	03	9900001120	200	170,00000	170,00000	170,00000
Иные закупки товаров, работ и услуг для обеспечения государственных (муниципальных) нужд	10	03	9900001120	240	170,00000	170,00000	170,00000
Социальное обеспечение и иные выплаты населению	10	03	9900001120	300	25 830,00000	26 870,00000	28 196,00000
Социальные выплаты гражданам, кроме публичных нормативных социальных выплат	10	03	9900001120	320	25 830,00000	26 870,00000	28 196,00000

Охрана семьи и детства	10	04			104 210,02000	126 068,12000	109 895,02000
Муниципальная программа «Образование»	10	04	0300000000		84 379,00000	84 379,00000	84 379,00000
Подпрограмма «Общее образование»	10	04	0310000000		84 379,00000	84 379,00000	84 379,00000
Основное мероприятие «Финансовое обеспечение деятельности образовательных организаций»	10	04	0310100000		84 379,00000	84 379,00000	84 379,00000
Выплата компенсации родительской платы за присмотр и уход за детьми, осваивающими образовательные программы дошкольного образования в организациях Московской области, осуществляющих образовательную деятельность	10	04	0310162140		84 379,00000	84 379,00000	84 379,00000
Закупка товаров, работ и услуг для обеспечения государственных (муниципальных) нужд	10	04	0310162140	200	835,00000	835,00000	835,00000
Иные закупки товаров, работ и услуг для обеспечения государственных (муниципальных) нужд	10	04	0310162140	240	835,00000	835,00000	835,00000
Социальное обеспечение и иные выплаты населению	10	04	0310162140	300	83 544,00000	83 544,00000	83 544,00000
Социальные выплаты гражданам, кроме публичных нормативных социальных выплат	10	04	0310162140	320	83 544,00000	83 544,00000	83 544,00000
Муниципальная программа «Жилище»	10	04	0900000000		19 831,02000	41 689,12000	25 516,02000
Подпрограмма «Обеспечение жильем молодых семей»	10	04	0920000000		14 221,02000	13 643,12000	19 906,02000
Основное мероприятие «Оказание государственной поддержки молодым семьям в виде социальных выплат на приобретение жилого помещения или создание объекта индивидуального жилищного строительства»	10	04	0920100000		14 221,02000	13 643,12000	19 906,02000
Реализация мероприятий по обеспечению жильем молодых семей за счет средств местного бюджета	10	04	0920174970		1 777,62000	1 777,62000	1 777,62000
Социальное обеспечение и иные выплаты населению	10	04	0920174970	300	1 777,62000	1 777,62000	1 777,62000
Социальные выплаты гражданам, кроме публичных нормативных социальных выплат	10	04	0920174970	320	1 777,62000	1 777,62000	1 777,62000
Реализация мероприятий по обеспечению жильем молодых семей	10	04	09201L4970		12 443,40000	11 865,50000	18 128,40000
Социальное обеспечение и иные выплаты населению	10	04	09201L4970	300	12 443,40000	11 865,50000	18 128,40000
Социальные выплаты гражданам, кроме публичных нормативных социальных выплат	10	04	09201L4970	320	12 443,40000	11 865,50000	18 128,40000
Подпрограмма «Обеспечение жильем детей-сирот и детей, оставшихся без попечения родителей, лиц из числа детей-сирот и детей, оставшихся без попечения родителей»	10	04	0930000000		5 610,00000	28 046,00000	5 610,00000
Основное мероприятие «Оказание государственной поддержки в решении жилищной проблемы детей-сирот и детей, оставшихся без попечения родителей, лиц из числа детей-сирот и детей, оставшихся без попечения родителей»	10	04	0930100000		5 610,00000	28 046,00000	5 610,00000
Обеспечение детей-сирот и детей, оставшихся без попечения родителей, лиц из числа детей-сирот и детей, оставшихся без попечения родителей, жильми помещениями	10	04	0930160820		5 610,00000	28 046,00000	5 610,00000
Капитальные вложения в объекты государственной (муниципальной) собственности	10	04	0930160820	400	5 610,00000	28 046,00000	5 610,00000
Бюджетные инвестиции	10	04	0930160820	410	5 610,00000	28 046,00000	5 610,00000
Физическая культура и спорт	11				1 096 932,27000	1 251 052,71000	1 130 383,04000
Физическая культура	11	01			986 771,00000	1 030 491,00000	1 079 491,00000
Муниципальная программа «Спорт»	11	01	0500000000		984 237,47900	1 030 491,00000	1 079 491,00000
Подпрограмма «Развитие физической культуры и спорта»	11	01	0510000000		408 293,47900	430 700,00000	452 400,00000
Основное мероприятие «Обеспечение условий для развития на территории городского округа физической культуры, школьного спорта и массового спорта»	11	01	0510100000		408 293,47900	430 700,00000	452 400,00000
Организация и проведение официальных физкультурно-оздоровительных и спортивных мероприятий	11	01	0510100570		33 880,00000	40 000,00000	43 300,00000
Расходы на выплаты персоналу в целях обеспечения выполнения функций государственными (муниципальными) органами, казенными учреждениями, органами управления государственными внебюджетными фондами	11	01	0510100570	100	1 900,00000	5 000,00000	6 000,00000
Расходы на выплаты персоналу казенных учреждений	11	01	0510100570	110	1 900,00000	5 000,00000	6 000,00000
Закупка товаров, работ и услуг для обеспечения государственных (муниципальных) нужд	11	01	0510100570	200	30 915,00000	33 935,00000	36 235,00000
Иные закупки товаров, работ и услуг для обеспечения государственных (муниципальных) нужд	11	01	0510100570	240	30 915,00000	33 935,00000	36 235,00000
Социальное обеспечение и иные выплаты населению	11	01	0510100570	300	1 065,00000	1 065,00000	1 065,00000
Премии и гранты	11	01	0510100570	350	1 065,00000	1 065,00000	1 065,00000
Расходы на обеспечение деятельности (оказание услуг) муниципальных учреждений в сфере физической культуры и спорта	11	01	0510106140		374 413,47900	390 700,00000	409 100,00000
Предоставление субсидий бюджетным, автономным учреждениям и иным некоммерческим организациям	11	01	0510106140	600	374 413,47900	390 700,00000	409 100,00000
Субсидии бюджетным учреждениям	11	01	0510106140	610	374 413,47900	390 700,00000	409 100,00000
Подпрограмма «Подготовка спортивного резерва»	11	01	0520000000		575 944,00000	599 791,00000	627 091,00000
Основное мероприятие «Подготовка спортивных сборных команд»	11	01	0520100000		575 944,00000	599 791,00000	627 091,00000
Расходы на обеспечение деятельности (оказание услуг) муниципальных учреждений по подготовке спортивных сборных команд и спортивного резерва	11	01	0520106150		575 944,00000	599 791,00000	627 091,00000
Предоставление субсидий бюджетным, автономным учреждениям и иным некоммерческим организациям	11	01	0520106150	600	575 944,00000	599 791,00000	627 091,00000
Субсидии бюджетным учреждениям	11	01	0520106150	610	575 944,00000	599 791,00000	627 091,0000

Предоставление субсидий бюджетным, автономным учреждениям и иным некоммерческим организациям	11	03	05202S0810	600	2 327,40000	0,00000	0,00000
Субсидии бюджетным учреждениям	11	03	05202S0810	610	2 327,40000	0,00000	0,00000
Другие вопросы в области физической культуры и спорта	11	05			17 859,00000	17 859,00000	17 859,00000
Муниципальная программа «Спорт» Обеспечивающая подпрограмма	11	05	0500000000		17 859,00000	17 859,00000	17 859,00000
Основное мероприятие «Создание условий для реализации полномочий органов местного самоуправления»	11	05	0530100000		17 859,00000	17 859,00000	17 859,00000
Обеспечение деятельности органов местного самоуправления	11	05	0530100130		17 859,00000	17 859,00000	17 859,00000
Расходы на выплаты персоналу в целях обеспечения выполнения функций государственными (муниципальными) органами, казенными учреждениями, органами управления государственными внебюджетными фондами	11	05	0530100130	100	16 784,00000	16 784,00000	16 784,00000
Расходы на выплаты персоналу государственных (муниципальных) органов	11	05	0530100130	120	16 784,00000	16 784,00000	16 784,00000
Закупка товаров, работ и услуг для обеспечения государственных (муниципальных) нужд	11	05	0530100130	200	1 075,00000	1 075,00000	1 075,00000
Иные закупки товаров, работ и услуг для обеспечения государственных (муниципальных) нужд	11	05	0530100130	240	1 075,00000	1 075,00000	1 075,00000
Средства массовой информации	12				90 707,00000	90 707,00000	90 707,00000
Другие вопросы в области средств массовой информации	12	04			90 707,00000	90 707,00000	90 707,00000
Муниципальная программа «Развитие институтов гражданского общества, повышение эффективности местного самоуправления и реализации молодежной политики»	12	04	1300000000		90 707,00000	90 707,00000	90 707,00000
Обеспечивающая подпрограмма	12	04	1360000000		90 707,00000	90 707,00000	90 707,00000
Основное мероприятие «Создание условий для реализации полномочий органов местного самоуправления»	12	04	1360100000		90 707,00000	90 707,00000	90 707,00000
Расходы на обеспечение деятельности (оказание услуг) муниципальных учреждений в сфере информационной политики	12	04	1360106180		90 707,00000	90 707,00000	90 707,00000
Предоставление субсидий бюджетным, автономным учреждениям и иным некоммерческим организациям	12	04	1360106180	600	90 707,00000	90 707,00000	90 707,00000
Субсидии автономным учреждениям	12	04	1360106180	620	90 707,00000	90 707,00000	90 707,00000
Обслуживание государственного (муниципального) долга	13				150 853,00000	150 853,00000	150 853,00000
Обслуживание государственного (муниципального) внутреннего долга	13	01			150 853,00000	150 853,00000	150 853,00000
Муниципальная программа «Управление имуществом и муниципальными финансами»	13	01	1200000000		150 853,00000	150 853,00000	150 853,00000
Подпрограмма «Управление муниципальным долгом»	13	01	1230000000		150 853,00000	150 853,00000	150 853,00000
Основное мероприятие «Реализация мероприятий в рамках управления муниципальным долгом»	13	01	1230100000		150 853,00000	150 853,00000	150 853,00000
Обслуживание муниципального долга	13	01	1230100800		150 853,00000	150 853,00000	150 853,00000
Обслуживание государственного (муниципального) долга	13	01	1230100800	700	150 853,00000	150 853,00000	150 853,00000
Обслуживание муниципального долга	13	01	1230100800	730	150 853,00000	150 853,00000	150 853,00000
Итого					24 935 275,31176	22 301 620,62062	20 985 130,77186

Приложение 3
к решению Совета депутатов Городского округа Подольск от _____ № _____
«О бюджете Городского округа Подольск на 2025 год и на плановый период 2026 и 2027 годов»

Ведомственная структура расходов бюджета Городского округа Подольск на 2025 год и на плановый период 2026 и 2027 годов

Наименования	Код	Рз	Пр	ЦСР	ВР	Сумма (тыс. руб.)		
						на 2025 год	на 2026 год	на 2027 год
1	2	3	4	5	6	7	8	9
Администрация Городского округа Подольск	701					2 098 672,22800	2 114 837,69300	2 133 458,18800
Общегосударственные вопросы	701	01				1 289 676,22800	1 292 989,69300	1 292 413,18800
Функционирование высшего должностного лица субъекта Российской Федерации и муниципального образования	701	01	02			8 900,00000	8 900,00000	8 900,00000
Муниципальная программа «Управление имуществом и муниципальными финансами»	701	01	02	1200000000		8 900,00000	8 900,00000	8 900,00000
Обеспечивающая подпрограмма	701	01	02	1250000000		8 900,00000	8 900,00000	8 900,00000
Основное мероприятие «Создание условий для реализации полномочий органов местного самоуправления»	701	01	02	1250100000		8 900,00000	8 900,00000	8 900,00000
Функционирование высшего должностного лица	701	01	02	1250100110		8 900,00000	8 900,00000	8 900,00000
Расходы на выплаты персоналу в целях обеспечения выполнения функций государственными (муниципальными) органами, казенными учреждениями, органами управления государственными внебюджетными фондами	701	01	02	1250100110	100	8 900,00000	8 900,00000	8 900,00000
Расходы на выплаты персоналу государственных (муниципальных) органов	701	01	02	1250100110	120	8 900,00000	8 900,00000	8 900,00000
Функционирование Правительства Российской Федерации, высших исполнительных органов субъектов Российской Федерации, местных администраций	701	01	04			383 794,00000	384 004,00000	384 212,00000
Муниципальная программа «Социальная защита населения»	701	01	04	0400000000		25 634,00000	25 774,00000	25 921,00000
Обеспечивающая подпрограмма	701	01	04	0450000000		25 634,00000	25 774,00000	25 921,00000
Основное мероприятие «Иные мероприятия, реализуемые в целях создания условий для реализации полномочий органов государственной власти Московской области и государственных органов Московской области»	701	01	04	0450300000		25 634,00000	25 774,00000	25 921,00000
Обеспечение переданного государственного полномочия Московской области по созданию комиссий по делам несовершеннолетних и защите их прав муниципальных образований Московской области	701	01	04	0450360680		23 562,00000	23 702,00000	23 849,00000
Расходы на выплаты персоналу в целях обеспечения выполнения функций государственными (муниципальными) органами, казенными учреждениями, органами управления государственными внебюджетными фондами	701	01	04	0450360680	100	20 850,00000	20 850,00000	20 850,00000
Расходы на выплаты персоналу государственных (муниципальных) органов	701	01	04	0450360680	120	20 850,00000	20 850,00000	20 850,00000
Закупка товаров, работ и услуг для обеспечения государственных (муниципальных) нужд	701	01	04	0450360680	200	2 712,00000	2 852,00000	2 999,00000
Иные закупки товаров, работ и услуг для обеспечения государственных (муниципальных) нужд	701	01	04	0450360680	240	2 712,00000	2 852,00000	2 999,00000
Обеспечение переданного государственного полномочия Московской области по созданию комиссий по делам несовершеннолетних и защите их прав муниципальных образований Московской области за счет средств местного бюджета	701	01	04	0450370680		2 072,00000	2 072,00000	2 072,00000
Расходы на выплаты персоналу в целях обеспечения выполнения функций государственными (муниципальными) органами, казенными учреждениями, органами управления государственными внебюджетными фондами	701	01	04	0450370680	100	2 072,00000	2 072,00000	2 072,00000
Расходы на выплаты персоналу государственных (муниципальных) органов	701	01	04	0450370680	120	2 072,00000	2 072,00000	2 072,00000
Муниципальная программа «Управление имуществом и муниципальными финансами»	701	01	04	1200000000		358 160,00000	358 230,00000	358 291,00000
Обеспечивающая подпрограмма	701	01	04	1250000000		358 160,00000	358 230,00000	358 291,00000
Основное мероприятие «Создание условий для реализации полномочий органов местного самоуправления»	701	01	04	1250100000		357 760,00000	357 810,00000	357 850,00000
Обеспечение деятельности администрации	701	01	04	1250100120		357 760,00000	357 810,00000	357 850,00000
Расходы на выплаты персоналу в целях обеспечения выполнения функций государственными (муниципальными) органами, казенными учреждениями, органами управления государственными внебюджетными фондами	701	01	04	1250100120	100	355 545,00000	355 545,00000	355 545,00000
Расходы на выплаты персоналу государственных (муниципальных) органов	701	01	04	1250100120	120	355 545,00000	355 545,00000	355 545,00000
Закупка товаров, работ и услуг для обеспечения государственных (муниципальных) нужд	701	01	04	1250100120	200	2 215,00000	2 265,00000	2 305,00000

Иные закупки товаров, работ и услуг для обеспечения государственных (муниципальных) нужд	701	01	04	1250100120	240	2 215,00000	2 265,00000	2 305,00000
Основное мероприятие «Мероприятия, реализуемые в целях создания условий для реализации полномочий органов местного самоуправления»	701	01	04	1250300000		400,00000	420,00000	441,00000
Организация профессионального образования и дополнительного профессионального образования выборных должностных лиц местного самоуправления, членов выборных органов местного самоуправления, депутатов представительных органов муниципальных образований, муниципальных служащих и работников муниципальных учреждений, организация подготовки кадров для муниципальной службы	701	01	04	1250300830		400,00000	420,00000	441,00000
Закупка товаров, работ и услуг для обеспечения государственных (муниципальных) нужд	701	01	04	1250300830	200	400,00000	420,00000	441,00000
Иные закупки товаров, работ и услуг для обеспечения государственных (муниципальных) нужд	701	01	04	1250300830	240	400,00000	420,00000	441,00000
Обеспечение проведения выборов и референдумов	701	01	07			15 897,00000	0,00000	0,00000
Непрограммные расходы	701	01	07	9900000000		15 897,00000	0,00000	0,00000
Проведение выборов	701	01	07	9900000040		15 897,00000	0,00000	0,00000
Иные бюджетные ассигнования	701	01	07	9900000040	800	15 897,00000	0,00000	0,00000
Специальные расходы	701	01	07	9900000040	880	15 897,00000	0,00000	0,00000
Другие общегосударственные вопросы	701	01	13			881 085,22800	900 085,69300	899 301,18800
Муниципальная программа «Социальная защита населения»	701	01	13	0400000000		2 000,00000	2 000,00000	2 000,00000
Подпрограмма «Развитие и поддержка социально ориентированных некоммерческих организаций»	701	01	13	0460000000		2 000,00000	2 000,00000	2 000,00000
Основное мероприятие «Развитие негосударственного сектора социального обслуживания»	701	01	13	0460100000		2 000,00000	2 000,00000	2 000,00000
Оказание поддержки социально ориентированным некоммерческим организациям	701	01	13	0460100760		2 000,00000	2 000,00000	2 000,00000
Предоставление субсидий бюджетным, автономным учреждениям и иным некоммерческим организациям	701	01	13	0460100760	600	2 000,00000	2 000,00000	2 000,00000
Субсидии некоммерческим организациям (за исключением государственных (муниципальных) учреждений, государственных корпораций (компаний), публично-правовых компаний)	701	01	13	0460100760	630	2 000,00000	2 000,00000	2 000,00000
Муниципальная программа «Управление имуществом и муниципальными финансами»	701	01	13	1200000000		499 250,00000	510 535,00000	514 288,00000
Обеспечивающая подпрограмма	701	01	13	1250000000		499 250,00000	510 535,00000	514 288,00000
Основное мероприятие «Создание условий для реализации полномочий органов местного самоуправления»	701	01	13	1250100000		499 250,00000	510 535,00000	514 288,00000
Обеспечение деятельности администрации	701	01	13	1250100120		45 467,00000	55 813,00000	57 566,00000
Закупка товаров, работ и услуг для обеспечения государственных (муниципальных) нужд	701	01	13	1250100120	200	35 000,00000	37 000,00000	39 000,00000
Иные закупки товаров, работ и услуг для обеспечения государственных (муниципальных) нужд	701	01	13	1250100120	240	35 000,00000	37 000,00000	39 000,00000
Социальное обеспечение и иные выплаты населению	701	01	13	1250100120	300	875,00000	875,00000	875,00000
Премии и гранты	701	01	13	1250100120	350	875,00000	875,00000	875,00000
Иные бюджетные ассигнования	701	01	13	1250100120	800	9 592,00000	17 938,00000	17 691,00000
Уплата налогов, сборов и иных платежей	701	01	13	1250100120	850	9 592,00000	17 938,00000	17 691,00000
Взносы в общественные организации	701	01	13	1250100870		1 668,00000	1 668,00000	1 668,00000
Иные бюджетные ассигнования	701	01	13	1250100870	800	1 668,00000	1 668,00000	1 668,00000
Уплата налогов, сборов и иных платежей	701	01	13	1250100870	850	1 668,00000	1 668,00000	1 668,00000
Материально-техническое и организационное обеспечение деятельности старосты сельского населенного пункта	701	01	13	1250101100		5 400,00000	5 400,00000	5 400,00000
Расходы на выплаты персоналу в целях обеспечения выполнения функций государственными (муниципальными) органами, казенными учреждениями, органами управления государственными внебюджетными фондами	701	01	13	1250101100	100	5 400,00000	5 400,00000	5 400,00000
Расходы на выплаты персоналу государственных (муниципальных) органов	701	01	13	1250101100	120	5 400,00000	5 400,00000	5 400,00000
Обеспечение деятельности муниципальных центров управления регионом	701	01	13	1250101670		74 035,00000	74 035,00000	74 035,00000
Расходы на выплаты персоналу в целях обеспечения выполнения функций государственными (муниципальными) органами, казенными учреждениями, органами управления государственными внебюджетными фондами	701	01	13	1250101670	100	46 535,00000	46 535,00000	46 535,00000
Расходы на выплаты персоналу казенных учреждений	701	01	13	1250101670	110	46 535,00000	46 535,00000	46 535,00000
Закупка товаров, работ и услуг для обеспечения государственных (муниципальных) нужд	701	01	13	1250101670	200	27 500,00000	27 500,00000	27 500,00000
Иные закупки товаров, работ и услуг для обеспечения государственных (муниципальных) нужд	701	01	13	1250101670	240	27 500,00000	27 500,00000	27 500,00000
Обеспечение деятельности муниципальных казенных учреждений в сфере закупок товаров, работ, услуг	701	01	13	1250101680		43 179,00000	43 179,00000	43 179,00000
Расходы на выплаты персоналу в целях обеспечения выполнения функций государственными (муниципальными) органами, казенными учреждениями, органами управления государственными внебюджетными фондами	701	01	13	1250101680	100	42 459,00000	42 459,00000	42 459,00000
Расходы на выплаты персоналу казенных учреждений	701	01	13	1250101680	110	42 459,00000	42 459,00000	42 459,00000
Закупка товаров, работ и услуг для обеспечения государственных (муниципальных) нужд	701	01	13	1250101680	200	687,00000	687,00000	687,00000
Иные закупки товаров, работ и услуг для обеспечения государственных (муниципальных) нужд	701	01	13	1250101680	240	687,00000	687,00000	687,00000
Иные бюджетные ассигнования	701	01	13	1250101680	800	33,00000	33,00000	33,00000
Уплата налогов, сборов и иных платежей	701	01	13	1250101680	850	33,00000	33,00000	33,00000
Расходы на обеспечение деятельности (оказание услуг) муниципальных учреждений - обеспечение деятельности органов местного самоуправления	701	01	13	1250106090		329 501,00000	330 440,00000	332 440,00000
Расходы на выплаты персоналу в целях обеспечения выполнения функций государственными (муниципальными) органами, казенными учреждениями, органами управления государственными внебюджетными фондами	701	01	13	1250106090	100	181 311,00000	181 311,00000	181 311,00000
Расходы на выплаты персоналу казенных учреждений	701	01	13	1250106090	110	181 311,00000	181 311,00000	181 311,00000
Закупка товаров, работ и услуг для обеспечения государственных (муниципальных) нужд	701	01	13	1250106090	200	147 440,00000	148 379,00000	150 379,00000
Иные закупки товаров, работ и услуг для обеспечения государственных (муниципальных) нужд	701	01	13	1250106090	240	147 440,00000	148 379,00000	150 379,00000
Иные бюджетные ассигнования	701	01	13	1250106090	800	750,00000	750,00000	750,00000
Уплата налогов, сборов и иных платежей	701	01	13	1250106090	850	750,00000	750,00000	750,00000
Муниципальная программа «Развитие институтов гражданского общества, повышение эффективности местного самоуправления и реализации молодежной политики»	701	01	13	1300000000		76 334,22800	82 556,69300	76 469,18800
Подпрограмма «Развитие системы информирования населения о деятельности органов местного самоуправления городских округов Московской области, создание доступной современной медиасреды»	701	01	13	1310000000		76 333,00000	76 333,00000	76 333,00000
Основное мероприятие «Информирование населения об основных событиях социально-экономического развития и общественно-политической жизни»	701	01	13	1310100000		72 600,00000	72 600,00000	72 600,00000
Информирование населения о деятельности, о положении дел на территории муниципального образования, опубликование муниципальных правовых актов, обсуждение проектов муниципальных правовых актов по вопросам местного значения, доведение до сведения жителей муниципального образования официальной информации о социально-экономическом и культурном развитии муниципального образования, о развитии его общественной инфраструктуры и иной официальной информации	701	01	13	1310100820		72 600,00000	72 600,00000	72 600,00000

Закупка товаров, работ и услуг для обеспечения государственных (муниципальных) нужд	701	01	13	1310100820	200	72 600,00000	72 600,00000	72 600,00000
Иные закупки товаров, работ и услуг для обеспечения государственных (муниципальных) нужд	701	01	13	1310100820	240	72 600,00000	72 600,00000	72 600,00000
Основное мероприятие «Организация создания и эксплуатации сети объектов наружной рекламы»	701	01	13	1310700000		3 733,00000	3 733,00000	3 733,00000
Утверждение схемы размещения рекламных конструкций, выдача разрешений на установку и эксплуатацию рекламных конструкций, выдача предписаний о демонтаже самовольно установленных рекламных конструкций	701	01	13	1310700660		3 733,00000	3 733,00000	3 733,00000
Закупка товаров, работ и услуг для обеспечения государственных (муниципальных) нужд	701	01	13	1310700660	200	3 733,00000	3 733,00000	3 733,00000
Иные закупки товаров, работ и услуг для обеспечения государственных (муниципальных) нужд	701	01	13	1310700660	240	3 733,00000	3 733,00000	3 733,00000
Обеспечивающая подпрограмма	701	01	13	1360000000		1,22800	6 223,69300	136,18800
Основное мероприятие «Корректировка списков кандидатов в присяжные заседатели федеральных судов общей юрисдикции в Российской Федерации»	701	01	13	1360400000		1,22800	6 223,69300	136,18800
Осуществление полномочий по составлению (изменению) списков кандидатов в присяжные заседатели федеральных судов общей юрисдикции в Российской Федерации	701	01	13	1360451200		1,22800	6 223,69300	136,18800
Закупка товаров, работ и услуг для обеспечения государственных (муниципальных) нужд	701	01	13	1360451200	200	1,22800	6 223,69300	136,18800
Иные закупки товаров, работ и услуг для обеспечения государственных (муниципальных) нужд	701	01	13	1360451200	240	1,22800	6 223,69300	136,18800
Муниципальная программа «Цифровое муниципальное образование»	701	01	13	1500000000		303 501,00000	304 994,00000	306 544,00000
Обеспечивающая подпрограмма	701	01	13	1530000000		303 501,00000	304 994,00000	306 544,00000
Основное мероприятие «Создание условий для реализации полномочий органов местного самоуправления»	701	01	13	1530100000		303 501,00000	304 994,00000	306 544,00000
Расходы на обеспечение деятельности (оказание услуг) муниципальных учреждений - многофункциональный центр предоставления государственных и муниципальных услуг	701	01	13	1530106190		303 501,00000	304 994,00000	306 544,00000
Предоставление субсидий бюджетным, автономным учреждениям и иным некоммерческим организациям	701	01	13	1530106190	600	303 501,00000	304 994,00000	306 544,00000
Субсидии бюджетным учреждениям	701	01	13	1530106190	610	303 501,00000	304 994,00000	306 544,00000
Национальная оборона	701	02				64,00000	74,00000	74,00000
Мобилизационная подготовка экономики	701	02	04			64,00000	74,00000	74,00000
Муниципальная программа «Управление имуществом и муниципальными финансами»	701	02	04	1200000000		64,00000	74,00000	74,00000
Обеспечивающая подпрограмма	701	02	04	1250000000		64,00000	74,00000	74,00000
Основное мероприятие «Создание условий для реализации полномочий органов местного самоуправления»	701	02	04	1250100000		64,00000	74,00000	74,00000
Организация и осуществление мероприятий по мобилизационной подготовке	701	02	04	1250100720		64,00000	74,00000	74,00000
Закупка товаров, работ и услуг для обеспечения государственных (муниципальных) нужд	701	02	04	1250100720	200	64,00000	74,00000	74,00000
Иные закупки товаров, работ и услуг для обеспечения государственных (муниципальных) нужд	701	02	04	1250100720	240	64,00000	74,00000	74,00000
Национальная безопасность и правоохранительная деятельность	701	03				221 628,00000	220 598,00000	229 728,00000
Гражданская оборона	701	03	09			16 200,00000	16 600,00000	17 400,00000
Муниципальная программа «Безопасность и обеспечение безопасности жизнедеятельности населения»	701	03	09	0800000000		16 200,00000	16 600,00000	17 400,00000
Подпрограмма «Обеспечение мероприятий гражданской обороны на территории муниципального образования Московской области»	701	03	09	0830000000		16 200,00000	16 600,00000	17 400,00000
Основное мероприятие «Создание, развитие и поддержание в постоянной готовности систем оповещения населения об опасностях, возникающих при военных конфликтах или вследствие этих конфликтов, а также при чрезвычайных ситуациях природного и техногенного характера (происшествий) на территории муниципального образования Московской области»	701	03	09	0830100000		10 600,00000	11 000,00000	11 500,00000
Поддержка в состоянии постоянной готовности к использованию систем оповещения населения об опасности, объектов гражданской обороны	701	03	09	0830100690		10 600,00000	11 000,00000	11 500,00000
Закупка товаров, работ и услуг для обеспечения государственных (муниципальных) нужд	701	03	09	0830100690	200	10 600,00000	11 000,00000	11 500,00000
Иные закупки товаров, работ и услуг для обеспечения государственных (муниципальных) нужд	701	03	09	0830100690	240	10 600,00000	11 000,00000	11 500,00000
Основное мероприятие «Накопление, хранение и использование в целях гражданской обороны запасов материально-технических, продовольственных, медицинских и иных средств»	701	03	09	0830200000		1 500,00000	1 500,00000	1 500,00000
Создание и содержание в целях гражданской обороны запасов материально-технических, продовольственных, медицинских и иных средств	701	03	09	0830200700		1 500,00000	1 500,00000	1 500,00000
Закупка товаров, работ и услуг для обеспечения государственных (муниципальных) нужд	701	03	09	0830200700	200	1 500,00000	1 500,00000	1 500,00000
Иные закупки товаров, работ и услуг для обеспечения государственных (муниципальных) нужд	701	03	09	0830200700	240	1 500,00000	1 500,00000	1 500,00000
Основное мероприятие «Развитие и совершенствование материально-технической базы учреждений в сфере гражданской обороны и защиты населения и территорий от чрезвычайных ситуаций»	701	03	09	0830300000		4 100,00000	4 100,00000	4 400,00000
Организация и осуществление мероприятий по территориальной обороне и гражданской обороне	701	03	09	0830300670		4 100,00000	4 100,00000	4 400,00000
Закупка товаров, работ и услуг для обеспечения государственных (муниципальных) нужд	701	03	09	0830300670	200	4 100,00000	4 100,00000	4 400,00000
Иные закупки товаров, работ и услуг для обеспечения государственных (муниципальных) нужд	701	03	09	0830300670	240	4 100,00000	4 100,00000	4 400,00000
Защита населения и территории от чрезвычайных ситуаций природного и техногенного характера, пожарная безопасность	701	03	10			77 573,00000	72 573,00000	72 583,00000
Муниципальная программа «Безопасность и обеспечение безопасности жизнедеятельности населения»	701	03	10	0800000000		77 573,00000	72 573,00000	72 583,00000
Подпрограмма «Обеспечение мероприятий по защите населения и территорий от чрезвычайных ситуаций»	701	03	10	0820000000		1 150,00000	1 150,00000	1 160,00000
Основное мероприятие «Создание резервов материальных ресурсов для ликвидации чрезвычайных ситуаций муниципального характера на территории Московской области»	701	03	10	0820200000		50,00000	50,00000	50,00000
Участие в предупреждении и ликвидации последствий чрезвычайных ситуаций в границах городского округа	701	03	10	0820200340		50,00000	50,00000	50,00000
Закупка товаров, работ и услуг для обеспечения государственных (муниципальных) нужд	701	03	10	0820200340	200	50,00000	50,00000	50,00000
Иные закупки товаров, работ и услуг для обеспечения государственных (муниципальных) нужд	701	03	10	0820200340	240	50,00000	50,00000	50,00000
Основное мероприятие «Реализация мероприятий по подготовке населения, специалистов и должностных лиц в области гражданской обороны, защиты населения и территории от чрезвычайных ситуаций природного и техногенного характера»	701	03	10	0820300000		1 100,00000	1 100,00000	1 110,00000
Участие в предупреждении и ликвидации последствий чрезвычайных ситуаций в границах городского округа	701	03	10	0820300340		1 100,00000	1 100,00000	1 110,00000
Закупка товаров, работ и услуг для обеспечения государственных (муниципальных) нужд	701	03	10	0820300340	200	1 100,00000	1 100,00000	1 110,00000
Иные закупки товаров, работ и услуг для обеспечения государственных (муниципальных) нужд	701	03	10	0820300340	240	1 100,00000	1 100,00000	1 110,00000

Подпрограмма «Обеспечение пожарной безопасности на территории муниципального образования Московской области»	701	03	10	0840000000		18 000,00000	13 000,00000	13 000,00000
Основное мероприятие «Повышение степени пожарной безопасности на территории муниципального образования Московской области»	701	03	10	0840100000		18 000,00000	13 000,00000	13 000,00000
Обеспечение первичных мер пожарной безопасности в границах городского округа	701	03	10	0840100360		18 000,00000	13 000,00000	13 000,00000
Закупка товаров, работ и услуг для обеспечения государственных (муниципальных) нужд	701	03	10	0840100360	200	18 000,00000	13 000,00000	13 000,00000
Иные закупки товаров, работ и услуг для обеспечения государственных (муниципальных) нужд	701	03	10	0840100360	240	18 000,00000	13 000,00000	13 000,00000
Обеспечивающая подпрограмма	701	03	10	0860000000		58 423,00000	58 423,00000	58 423,00000
Основное мероприятие «Создание условий для реализации полномочий органов местного самоуправления»	701	03	10	0860100000		58 423,00000	58 423,00000	58 423,00000
Содержание и развитие муниципальных экстренных оперативных служб	701	03	10	0860101020		58 423,00000	58 423,00000	58 423,00000
Расходы на выплаты персоналу в целях обеспечения выполнения функций государственными (муниципальными) органами, казенными учреждениями, органами управления государственными внебюджетными фондами	701	03	10	0860101020	100	57 313,00000	57 313,00000	57 313,00000
Расходы на выплаты персоналу казенных учреждений	701	03	10	0860101020	110	57 313,00000	57 313,00000	57 313,00000
Закупка товаров, работ и услуг для обеспечения государственных (муниципальных) нужд	701	03	10	0860101020	200	1 110,00000	1 110,00000	1 110,00000
Иные закупки товаров, работ и услуг для обеспечения государственных (муниципальных) нужд	701	03	10	0860101020	240	1 110,00000	1 110,00000	1 110,00000
Другие вопросы в области национальной безопасности и правоохранительной деятельности	701	03	14			127 855,00000	131 425,00000	139 745,00000
Муниципальная программа «Безопасность и обеспечение безопасности жизнедеятельности населения»	701	03	14	0800000000		127 855,00000	131 425,00000	139 745,00000
Подпрограмма «Профилактика преступлений и иных правонарушений»	701	03	14	0810000000		122 255,00000	125 375,00000	133 245,00000
Основное мероприятие «Повышение степени антитеррористической защищенности социально значимых объектов, находящихся в собственности городского округа, и мест с массовым пребыванием людей»	701	03	14	0810100000		100,00000	150,00000	200,00000
Участие в профилактике терроризма и экстремизма, а также в минимизации и (или) ликвидации последствий проявлений терроризма и экстремизма в границах городского округа	701	03	14	0810100300		100,00000	150,00000	200,00000
Закупка товаров, работ и услуг для обеспечения государственных (муниципальных) нужд	701	03	14	0810100300	200	100,00000	150,00000	200,00000
Иные закупки товаров, работ и услуг для обеспечения государственных (муниципальных) нужд	701	03	14	0810100300	240	100,00000	150,00000	200,00000
Основное мероприятие «Обеспечение деятельности общественных объединений правоохранительной направленности»	701	03	14	0810200000		8 000,00000	8 000,00000	8 000,00000
Оказание поддержки гражданам и их объединениям, участвующим в охране общественного порядка, создание условий для деятельности народных дружин	701	03	14	0810200780		8 000,00000	8 000,00000	8 000,00000
Расходы на выплаты персоналу в целях обеспечения выполнения функций государственными (муниципальными) органами, казенными учреждениями, органами управления государственными внебюджетными фондами	701	03	14	0810200780	100	8 000,00000	8 000,00000	8 000,00000
Расходы на выплаты персоналу государственных (муниципальных) органов	701	03	14	0810200780	120	8 000,00000	8 000,00000	8 000,00000
Основное мероприятие «Развертывание элементов системы технологического обеспечения региональной общественной безопасности и оперативного управления «Безопасный регион»	701	03	14	0810400000		114 055,00000	117 075,00000	124 845,00000
Осуществление мероприятий в сфере профилактики правонарушений	701	03	14	0810400900		64 210,00000	67 230,00000	75 000,00000
Закупка товаров, работ и услуг для обеспечения государственных (муниципальных) нужд	701	03	14	0810400900	200	64 210,00000	67 230,00000	75 000,00000
Иные закупки товаров, работ и услуг для обеспечения государственных (муниципальных) нужд	701	03	14	0810400900	240	64 210,00000	67 230,00000	75 000,00000
Внедрение современных средств наблюдения и оповещения о правонарушениях в подъездах многоквартирных домов Московской области	701	03	14	08104S3820		49 845,00000	49 845,00000	49 845,00000
Закупка товаров, работ и услуг для обеспечения государственных (муниципальных) нужд	701	03	14	08104S3820	200	49 845,00000	49 845,00000	49 845,00000
Иные закупки товаров, работ и услуг для обеспечения государственных (муниципальных) нужд	701	03	14	08104S3820	240	49 845,00000	49 845,00000	49 845,00000
Основное мероприятие «Профилактика наркомании и токсикомании, проведение ежегодных медицинских осмотров школьников и студентов, обучающихся в образовательных организациях Московской области, с целью раннего выявления незаконного потребления наркотических средств и психотропных веществ	701	03	14	0810500000		100,00000	150,00000	200,00000
Профилактика наркомании и токсикомании, проведение ежегодных медицинских осмотров школьников и студентов, обучающихся в образовательных организациях Московской области, с целью раннего выявления незаконного потребления наркотических средств и психотропных веществ	701	03	14	0810500990		100,00000	150,00000	200,00000
Закупка товаров, работ и услуг для обеспечения государственных (муниципальных) нужд	701	03	14	0810500990	200	100,00000	150,00000	200,00000
Иные закупки товаров, работ и услуг для обеспечения государственных (муниципальных) нужд	701	03	14	0810500990	240	100,00000	150,00000	200,00000
Подпрограмма «Обеспечение мероприятий по защите населения и территорий от чрезвычайных ситуаций»	701	03	14	0820000000		4 500,00000	4 700,00000	4 800,00000
Основное мероприятие «Создание резервов материальных ресурсов для ликвидации чрезвычайных ситуаций муниципального характера на территории Московской области»	701	03	14	0820200000		4 500,00000	4 700,00000	4 800,00000
Участие в предупреждении и ликвидации последствий чрезвычайных ситуаций в границах городского округа	701	03	14	0820200340		4 500,00000	4 700,00000	4 800,00000
Закупка товаров, работ и услуг для обеспечения государственных (муниципальных) нужд	701	03	14	0820200340	200	4 500,00000	4 700,00000	4 800,00000
Иные закупки товаров, работ и услуг для обеспечения государственных (муниципальных) нужд	701	03	14	0820200340	240	4 500,00000	4 700,00000	4 800,00000
Подпрограмма «Обеспечение пожарной безопасности на территории муниципального образования Московской области»	701	03	14	0840000000		1 100,00000	1 350,00000	1 700,00000
Основное мероприятие «Повышение степени пожарной безопасности на территории муниципального образования Московской области»	701	03	14	0840100000		1 100,00000	1 350,00000	1 700,00000
Обеспечение первичных мер пожарной безопасности в границах городского округа	701	03	14	0840100360		1 100,00000	1 350,00000	1 700,00000
Закупка товаров, работ и услуг для обеспечения государственных (муниципальных) нужд	701	03	14	0840100360	200	1 100,00000	1 350,00000	1 700,00000
Иные закупки товаров, работ и услуг для обеспечения государственных (муниципальных) нужд	701	03	14	0840100360	240	1 100,00000	1 350,00000	1 700,00000
Национальная экономика	701	04				134 166,00000	141 024,00000	143 174,00000
Транспорт	701	04	08			116 974,00000	123 711,00000	123 711,00000
Муниципальная программа «Развитие и функционирование дорожно-транспортного комплекса»	701	04	08	1400000000		116 974,00000	123 711,00000	123 711,00000
Подпрограмма «Пассажирский транспорт общего пользования»	701	04	08	1410000000		116 974,00000	123 711,00000	123 711,00000
Основное мероприятие «Организация транспортного обслуживания населения»	701	04	08	1410200000		116 974,00000	123 711,00000	123 711,00000
Софинансирование расходов на организацию транспортного обслуживания населения по муниципальным маршрутам регулярных перевозок по регулируемым тарифам	701	04	08	14102S1570		116 974,00000	123 711,00000	123 711,00000

Закупка товаров, работ и услуг для обеспечения государственных (муниципальных) нужд	701	04	08	14102S1570	200	116 974,00000	123 711,00000	123 711,00000
Иные закупки товаров, работ и услуг для обеспечения государственных (муниципальных) нужд	701	04	08	14102S1570	240	116 974,00000	123 711,00000	123 711,00000
Связь и информатика	701	04	10			3 769,00000	3 890,00000	4 040,00000
Муниципальная программа «Цифровое муниципальное образование»	701	04	10	1500000000		3 769,00000	3 890,00000	4 040,00000
Подпрограмма «Повышение качества и доступности предоставления государственных и муниципальных услуг на базе многофункциональных центров предоставления государственных и муниципальных услуг»	701	04	10	1510000000		1 320,00000	1 320,00000	1 320,00000
Основное мероприятие «Совершенствование системы предоставления государственных и муниципальных услуг по принципу одного окна в многофункциональных центрах предоставления государственных и муниципальных услуг»	701	04	10	1510200000		1 320,00000	1 320,00000	1 320,00000
Техническая поддержка программно-технических комплексов для оформления паспортов гражданина Российской Федерации, удостоверяющих личность гражданина Российской Федерации за пределами территории Российской Федерации, в многофункциональных центрах предоставления государственных и муниципальных услуг	701	04	10	1510202080		1 320,00000	1 320,00000	1 320,00000
Предоставление субсидий бюджетным, автономным учреждениям и иным некоммерческим организациям	701	04	10	1510202080	600	1 320,00000	1 320,00000	1 320,00000
Субсидии бюджетным учреждениям	701	04	10	1510202080	610	1 320,00000	1 320,00000	1 320,00000
Подпрограмма «Развитие информационной и технологической инфраструктуры экосистемы цифровой экономики муниципального образования Московской области»	701	04	10	1520000000		2 449,00000	2 570,00000	2 720,00000
Основное мероприятие «Информационная безопасность»	701	04	10	1520200000		2 019,00000	2 100,00000	2 200,00000
Информационная безопасность	701	04	10	1520201160		2 019,00000	2 100,00000	2 200,00000
Закупка товаров, работ и услуг для обеспечения государственных (муниципальных) нужд	701	04	10	1520201160	200	2 019,00000	2 100,00000	2 200,00000
Иные закупки товаров, работ и услуг для обеспечения государственных (муниципальных) нужд	701	04	10	1520201160	240	2 019,00000	2 100,00000	2 200,00000
Основное мероприятие «Цифровое государственное управление»	701	04	10	1520300000		430,00000	470,00000	520,00000
Цифровое государственное управление	701	04	10	1520301170		430,00000	470,00000	520,00000
Закупка товаров, работ и услуг для обеспечения государственных (муниципальных) нужд	701	04	10	1520301170	200	430,00000	470,00000	520,00000
Иные закупки товаров, работ и услуг для обеспечения государственных (муниципальных) нужд	701	04	10	1520301170	240	430,00000	470,00000	520,00000
Другие вопросы в области национальной экономики	701	04	12			13 423,00000	13 423,00000	15 423,00000
Муниципальная программа «Безопасность и обеспечение безопасности жизнедеятельности населения»	701	04	12	0800000000		5 423,00000	5 423,00000	5 423,00000
Подпрограмма «Профилактика преступлений и иных правонарушений»	701	04	12	0810000000		5 423,00000	5 423,00000	5 423,00000
Основное мероприятие «Развитие похоронного дела»	701	04	12	0810700000		5 423,00000	5 423,00000	5 423,00000
Осуществление переданных полномочий Московской области по транспортировке в морг, включая погрузоразгрузочные работы, с мест обнаружения или происшествия умерших для производства судебно-медицинской экспертизы	701	04	12	0810762820		5 423,00000	5 423,00000	5 423,00000
Предоставление субсидий бюджетным, автономным учреждениям и иным некоммерческим организациям	701	04	12	0810762820	600	5 423,00000	5 423,00000	5 423,00000
Субсидии бюджетным учреждениям	701	04	12	0810762820	610	5 423,00000	5 423,00000	5 423,00000
Муниципальная программа «Предпринимательство»	701	04	12	1100000000		8 000,00000	8 000,00000	10 000,00000
Подпрограмма «Инвестиции»	701	04	12	1110000000		1 000,00000	1 000,00000	1 000,00000
Основное мероприятие «Стимулирование инвестиционной деятельности»	701	04	12	1110800000		1 000,00000	1 000,00000	1 000,00000
Поддержка и стимулирование инвестиционной деятельности на территории городских округов Московской области	701	04	12	1110801530		1 000,00000	1 000,00000	1 000,00000
Закупка товаров, работ и услуг для обеспечения государственных (муниципальных) нужд	701	04	12	1110801530	200	1 000,00000	1 000,00000	1 000,00000
Иные закупки товаров, работ и услуг для обеспечения государственных (муниципальных) нужд	701	04	12	1110801530	240	1 000,00000	1 000,00000	1 000,00000
Подпрограмма «Развитие малого и среднего предпринимательства»	701	04	12	1130000000		7 000,00000	7 000,00000	9 000,00000
Основное мероприятие «Реализация механизмов муниципальной поддержки субъектов малого и среднего предпринимательства»	701	04	12	1130200000		7 000,00000	7 000,00000	9 000,00000
Содействие развитию малого и среднего предпринимательства	701	04	12	1130200750		7 000,00000	7 000,00000	9 000,00000
Иные бюджетные ассигнования	701	04	12	1130200750	800	7 000,00000	7 000,00000	9 000,00000
Субсидии юридическим лицам (кроме некоммерческих организаций), индивидуальным предпринимателям, физическим лицам - производителям товаров, работ, услуг	701	04	12	1130200750	810	7 000,00000	7 000,00000	9 000,00000
Жилищно-коммунальное хозяйство	701	05				93 918,00000	93 928,00000	93 938,00000
Благоустройство	701	05	03			58 084,00000	58 094,00000	58 104,00000
Муниципальная программа «Развитие сельского хозяйства»	701	05	03	0600000000		254,00000	264,00000	274,00000
Подпрограмма «Вовлечение в оборот земель сельскохозяйственного назначения и развитие мелиорации»	701	05	03	0620000000		254,00000	264,00000	274,00000
Основное мероприятие «Реализация мероприятий в области мелиорации земель сельскохозяйственного назначения»	701	05	03	0620100000		254,00000	264,00000	274,00000
Проведение мероприятий по комплексной борьбе с борщевиком Сосновского	701	05	03	0620101280		254,00000	264,00000	274,00000
Закупка товаров, работ и услуг для обеспечения государственных (муниципальных) нужд	701	05	03	0620101280	200	254,00000	264,00000	274,00000
Иные закупки товаров, работ и услуг для обеспечения государственных (муниципальных) нужд	701	05	03	0620101280	240	254,00000	264,00000	274,00000
Муниципальная программа «Безопасность и обеспечение безопасности жизнедеятельности населения»	701	05	03	0800000000		57 830,00000	57 830,00000	57 830,00000
Подпрограмма «Профилактика преступлений и иных правонарушений»	701	05	03	0810000000		57 830,00000	57 830,00000	57 830,00000
Основное мероприятие «Развитие похоронного дела»	701	05	03	0810700000		57 830,00000	57 830,00000	57 830,00000
Содержание мест захоронения	701	05	03	0810700590		57 830,00000	57 830,00000	57 830,00000
Закупка товаров, работ и услуг для обеспечения государственных (муниципальных) нужд	701	05	03	0810700590	200	57 830,00000	57 830,00000	57 830,00000
Иные закупки товаров, работ и услуг для обеспечения государственных (муниципальных) нужд	701	05	03	0810700590	240	57 830,00000	57 830,00000	57 830,00000
Другие вопросы в области жилищно-коммунального хозяйства	701	05	05			35 834,00000	35 834,00000	35 834,00000
Муниципальная программа «Безопасность и обеспечение безопасности жизнедеятельности населения»	701	05	05	0800000000		35 834,00000	35 834,00000	35 834,00000
Подпрограмма «Профилактика преступлений и иных правонарушений»	701	05	05	0810000000		35 834,00000	35 834,00000	35 834,00000
Основное мероприятие «Развитие похоронного дела»	701	05	05	0810700000		35 834,00000	35 834,00000	35 834,00000
Расходы на обеспечение деятельности (оказание услуг) муниципальных учреждений в сфере похоронного дела	701	05	05	0810706250		35 834,00000	35 834,00000	35 834,00000
Расходы на выплаты персоналу в целях обеспечения выполнения функций государственными (муниципальными) органами, казенными учреждениями, органами управления государственными внебюджетными фондами	701	05	05	0810706250	100	32 848,00000	32 848,00000	32 848,00000
Расходы на выплаты персоналу казенных учреждений	701	05	05	0810706250	110	32 848,00000	32 848,00000	32 848,00000
Закупка товаров, работ и услуг для обеспечения государственных (муниципальных) нужд	701	05	05	0810706250	200	2 762,00000	2 762,00000	2 762,00000
Иные закупки товаров, работ и услуг для обеспечения государственных (муниципальных) нужд	701	05	05	0810706250	240	2 762,00000	2 762,00000	2 762,00000

Иные бюджетные ассигнования	701	05	05	0810706250	800	224,00000	224,00000	224,00000
Уплата налогов, сборов и иных платежей	701	05	05	0810706250	850	224,00000	224,00000	224,00000
Социальная политика	701	10				117 660,00000	124 664,00000	132 571,00000
Пенсионное обеспечение	701	10	01			41 060,00000	45 000,00000	49 000,00000
Муниципальная программа «Социальная защита населения»	701	10	01	0400000000		41 060,00000	45 000,00000	49 000,00000
Подпрограмма «Социальная поддержка граждан»	701	10	01	0410000000		41 060,00000	45 000,00000	49 000,00000
Основное мероприятие «Предоставление государственных гарантий муниципальным служащим, поощрение за муниципальную службу»	701	10	01	0411500000		41 060,00000	45 000,00000	49 000,00000
Предоставление доплаты за выслугу лет к трудовой пенсии муниципальным служащим за счет средств местного бюджета	701	10	01	0411500840		41 060,00000	45 000,00000	49 000,00000
Социальное обеспечение и иные выплаты населению	701	10	01	0411500840	300	41 060,00000	45 000,00000	49 000,00000
Социальные выплаты гражданам, кроме публичных нормативных социальных выплат	701	10	01	0411500840	320	41 060,00000	45 000,00000	49 000,00000
Социальное обеспечение населения	701	10	03			76 600,00000	79 664,00000	83 571,00000
Муниципальная программа «Здравоохранение»	701	10	03	0100000000		16 000,00000	16 640,00000	17 456,00000
Подпрограмма «Финансовое обеспечение системы организации медицинской помощи»	701	10	03	0150000000		16 000,00000	16 640,00000	17 456,00000
Основное мероприятие «Развитие мер социальной поддержки, премирование медицинских работников»	701	10	03	0150200000		16 000,00000	16 640,00000	17 456,00000
Создание условий для оказания медицинской помощи населению на территории городского округа в соответствии с территориальной программой государственных гарантий бесплатного оказания гражданам медицинской помощи	701	10	03	0150200420		16 000,00000	16 640,00000	17 456,00000
Закупка товаров, работ и услуг для обеспечения государственных (муниципальных) нужд	701	10	03	0150200420	200	92,00000	84,00000	84,00000
Иные закупки товаров, работ и услуг для обеспечения государственных (муниципальных) нужд	701	10	03	0150200420	240	92,00000	84,00000	84,00000
Социальное обеспечение и иные выплаты населению	701	10	03	0150200420	300	15 908,00000	16 556,00000	17 372,00000
Социальные выплаты гражданам, кроме публичных нормативных социальных выплат	701	10	03	0150200420	320	15 908,00000	16 556,00000	17 372,00000
Муниципальная программа «Социальная защита населения»	701	10	03	0400000000		34 600,00000	35 984,00000	37 749,00000
Подпрограмма «Социальная поддержка граждан»	701	10	03	0410000000		34 600,00000	35 984,00000	37 749,00000
Основное мероприятие «Социальная поддержка отдельных категорий граждан и почетных граждан Московской области»	701	10	03	0410900000		22 000,00000	22 880,00000	24 002,00000
Оказание мер социальной поддержки и социальной помощи гражданам	701	10	03	0410900920		22 000,00000	22 880,00000	24 002,00000
Социальное обеспечение и иные выплаты населению	701	10	03	0410900920	300	22 000,00000	22 880,00000	24 002,00000
Публичные нормативные социальные выплаты гражданам	701	10	03	0410900920	310	22 000,00000	22 880,00000	24 002,00000
Основное мероприятие «Проведение социально значимых мероприятий»	701	10	03	0411000000		12 600,00000	13 104,00000	13 747,00000
Иные расходы в области социальной политики	701	10	03	0411000930		12 600,00000	13 104,00000	13 747,00000
Закупка товаров, работ и услуг для обеспечения государственных (муниципальных) нужд	701	10	03	0411000930	200	3 509,00000	3 500,00000	3 500,00000
Иные закупки товаров, работ и услуг для обеспечения государственных (муниципальных) нужд	701	10	03	0411000930	240	3 509,00000	3 500,00000	3 500,00000
Социальное обеспечение и иные выплаты населению	701	10	03	0411000930	300	9 091,00000	9 604,00000	10 247,00000
Публичные нормативные социальные выплаты гражданам	701	10	03	0411000930	310	9 091,00000	9 604,00000	10 247,00000
Непрограммные расходы	701	10	03	9900000000		26 000,00000	27 040,00000	28 366,00000
Денежные выплаты почетным гражданам	701	10	03	9900001120		26 000,00000	27 040,00000	28 366,00000
Закупка товаров, работ и услуг для обеспечения государственных (муниципальных) нужд	701	10	03	9900001120	200	170,00000	170,00000	170,00000
Иные закупки товаров, работ и услуг для обеспечения государственных (муниципальных) нужд	701	10	03	9900001120	240	170,00000	170,00000	170,00000
Социальное обеспечение и иные выплаты населению	701	10	03	9900001120	300	25 830,00000	26 870,00000	28 196,00000
Социальные выплаты гражданам, кроме публичных нормативных социальных выплат	701	10	03	9900001120	320	25 830,00000	26 870,00000	28 196,00000
Средства массовой информации	701	12				90 707,00000	90 707,00000	90 707,00000
Другие вопросы в области средств массовой информации	701	12	04			90 707,00000	90 707,00000	90 707,00000
Муниципальная программа «Развитие институтов гражданского общества, повышение эффективности местного самоуправления и реализации молодежной политики»	701	12	04	1300000000		90 707,00000	90 707,00000	90 707,00000
Обеспечивающая подпрограмма	701	12	04	1360000000		90 707,00000	90 707,00000	90 707,00000
Основное мероприятие «Создание условий для реализации полномочий органов местного самоуправления»	701	12	04	1360100000		90 707,00000	90 707,00000	90 707,00000
Расходы на обеспечение деятельности (оказание услуг) муниципальных учреждений в сфере информационной политики	701	12	04	1360106180		90 707,00000	90 707,00000	90 707,00000
Предоставление субсидий бюджетным, автономным учреждениям и иным некоммерческим организациям	701	12	04	1360106180	600	90 707,00000	90 707,00000	90 707,00000
Субсидии автономным учреждениям	701	12	04	1360106180	620	90 707,00000	90 707,00000	90 707,00000
Обслуживание государственного (муниципального) долга	701	13				150 853,00000	150 853,00000	150 853,00000
Обслуживание государственного (муниципального) внутреннего долга	701	13	01			150 853,00000	150 853,00000	150 853,00000
Муниципальная программа «Управление имуществом и муниципальными финансами»	701	13	01	1200000000		150 853,00000	150 853,00000	150 853,00000
Подпрограмма «Управление муниципальным долгом»	701	13	01	1230000000		150 853,00000	150 853,00000	150 853,00000
Основное мероприятие «Реализация мероприятий в рамках управления муниципальным долгом»	701	13	01	1230100000		150 853,00000	150 853,00000	150 853,00000
Обслуживание муниципального долга	701	13	01	1230100800		150 853,00000	150 853,00000	150 853,00000
Обслуживание государственного (муниципального) долга	701	13	01	1230100800	700	150 853,00000	150 853,00000	150 853,00000
Обслуживание муниципального долга	701	13	01	1230100800	730	150 853,00000	150 853,00000	150 853,00000
Комитет по жилищно-коммунальному хозяйству Администрации Городского округа Подольск	702					382 859,33700	400 442,28700	279 231,28700
Жилищно-коммунальное хозяйство	702	05				382 859,33700	400 442,28700	279 231,28700
Жилищное хозяйство	702	05	01			108 336,00000	91 830,00000	91 655,00000
Муниципальная программа «Управление имуществом и муниципальными финансами»	702	05	01	1200000000		92 148,00000	91 830,00000	91 655,00000
Подпрограмма «Эффективное управление имуществом комплексом»	702	05	01	1210000000		92 148,00000	91 830,00000	91 655,00000
Основное мероприятие «Управление имуществом, находящимся в муниципальной собственности, и выполнение кадастровых работ»	702	05	01	1210200000		92 148,00000	91 830,00000	91 655,00000
Владение, пользование и распоряжение имуществом, находящимся в муниципальной собственности городского округа	702	05	01	1210200170		12 083,00000	12 566,00000	13 183,00000
Закупка товаров, работ и услуг для обеспечения государственных (муниципальных) нужд	702	05	01	1210200170	200	12 083,00000	12 566,00000	13 183,00000
Иные закупки товаров, работ и услуг для обеспечения государственных (муниципальных) нужд	702	05	01	1210200170	240	12 083,00000	12 566,00000	13 183,00000
Взносы на капитальный ремонт общего имущества многоквартирных домов	702	05	01	1210200180		80 065,00000	79 264,00000	78 472,00000
Закупка товаров, работ и услуг для обеспечения государственных (муниципальных) нужд	702	05	01	1210200180	200	80 065,00000	79 264,00000	78 472,00000
Иные закупки товаров, работ и услуг для обеспечения государственных (муниципальных) нужд	702	05	01	1210200180	240	80 065,00000	79 264,00000	78 472,00000
Муниципальная программа «Формирование современной комфортной городской среды»	702	05	01	1700000000		16 188,00000	0,00000	0,00000
Подпрограмма «Создание условий для обеспечения комфортного проживания жителей, в том числе в многоквартирных домах на территории Московской области»	702	05	01	1720000000		16 188,00000	0,00000	0,00000

Основное мероприятие «Приведение в надлежащее состояние подъездов в многоквартирных домах»	702	05	01	1720300000		16 188,00000	0,00000	0,00000
Ремонт подъездов в многоквартирных домах	702	05	01	1720302090		16 188,00000	0,00000	0,00000
Иные бюджетные ассигнования	702	05	01	1720302090	800	16 188,00000	0,00000	0,00000
Субсидии юридическим лицам (кроме некоммерческих организаций), индивидуальным предпринимателям, физическим лицам - производителям товаров, работ, услуг	702	05	01	1720302090	810	16 188,00000	0,00000	0,00000
Коммунальное хозяйство	702	05	02			89 154,05000	121 226,00000	0,00000
Муниципальная программа «Развитие инженерной инфраструктуры, энергоэффективности и отрасли обращения с отходами»	702	05	02	1000000000		51 954,00000	121 226,00000	0,00000
Подпрограмма «Реализация полномочий в сфере жилищно-коммунального хозяйства»	702	05	02	1080000000		51 954,00000	121 226,00000	0,00000
Основное мероприятие «Создание экономических условий для повышения эффективности работы организаций жилищно-коммунального хозяйства Московской области»	702	05	02	1080100000		51 954,00000	121 226,00000	0,00000
Установка специализированного оборудования на территории муниципальных образований	702	05	02	10801S1220		9 000,00000	21 000,00000	0,00000
Закупка товаров, работ и услуг для обеспечения государственных (муниципальных) нужд	702	05	02	10801S1220	200	9 000,00000	21 000,00000	0,00000
Иные закупки товаров, работ и услуг для обеспечения государственных (муниципальных) нужд	702	05	02	10801S1220	240	9 000,00000	21 000,00000	0,00000
Приобретение специализированной техники для аварийных бригад	702	05	02	10801S1330		42 954,00000	100 226,00000	0,00000
Закупка товаров, работ и услуг для обеспечения государственных (муниципальных) нужд	702	05	02	10801S1330	200	42 954,00000	100 226,00000	0,00000
Иные закупки товаров, работ и услуг для обеспечения государственных (муниципальных) нужд	702	05	02	10801S1330	240	42 954,00000	100 226,00000	0,00000
Муниципальная программа «Формирование современной комфортной городской среды»	702	05	02	1700000000		37 200,05000	0,00000	0,00000
Подпрограмма «Создание условий для обеспечения комфортного проживания жителей, в том числе в многоквартирных домах на территории Московской области»	702	05	02	1720000000		37 200,05000	0,00000	0,00000
Основное мероприятие «Обеспечение комфортной среды проживания на территории муниципального образования Московской области»	702	05	02	1720100000		37 200,05000	0,00000	0,00000
Устройство и модернизация контейнерных площадок	702	05	02	17201S2490		37 200,05000	0,00000	0,00000
Закупка товаров, работ и услуг для обеспечения государственных (муниципальных) нужд	702	05	02	17201S2490	200	37 200,05000	0,00000	0,00000
Иные закупки товаров, работ и услуг для обеспечения государственных (муниципальных) нужд	702	05	02	17201S2490	240	37 200,05000	0,00000	0,00000
Благоустройство	702	05	03			102 491,00000	104 508,00000	104 698,00000
Муниципальная программа «Развитие инженерной инфраструктуры, энергоэффективности и отрасли обращения с отходами»	702	05	03	1000000000		2 491,00000	4 508,00000	4 698,00000
Подпрограмма «Чистая вода»	702	05	03	1010000000		2 491,00000	4 508,00000	4 698,00000
Основное мероприятие «Строительство, реконструкция, капитальный ремонт, приобретение, монтаж и ввод в эксплуатацию объектов водоснабжения на территории муниципальных образований Московской области»	702	05	03	1010200000		2 491,00000	4 508,00000	4 698,00000
Содержание и ремонт шахтных колодцев	702	05	03	1010201540		2 491,00000	4 508,00000	4 698,00000
Закупка товаров, работ и услуг для обеспечения государственных (муниципальных) нужд	702	05	03	1010201540	200	2 491,00000	4 508,00000	4 698,00000
Иные закупки товаров, работ и услуг для обеспечения государственных (муниципальных) нужд	702	05	03	1010201540	240	2 491,00000	4 508,00000	4 698,00000
Муниципальная программа «Формирование современной комфортной городской среды»	702	05	03	1700000000		100 000,00000	100 000,00000	100 000,00000
Подпрограмма «Создание условий для обеспечения комфортного проживания жителей, в том числе в многоквартирных домах на территории Московской области»	702	05	03	1720000000		100 000,00000	100 000,00000	100 000,00000
Основное мероприятие «Обеспечение комфортной среды проживания на территории муниципального образования Московской области»	702	05	03	1720100000		100 000,00000	100 000,00000	100 000,00000
Ликвидация несанкционированных навалов мусора	702	05	03	1720101790		100 000,00000	100 000,00000	100 000,00000
Закупка товаров, работ и услуг для обеспечения государственных (муниципальных) нужд	702	05	03	1720101790	200	100 000,00000	100 000,00000	100 000,00000
Иные закупки товаров, работ и услуг для обеспечения государственных (муниципальных) нужд	702	05	03	1720101790	240	100 000,00000	100 000,00000	100 000,00000
Другие вопросы в области жилищно-коммунального хозяйства	702	05	05			82 878,28700	82 878,28700	82 878,28700
Муниципальная программа «Развитие инженерной инфраструктуры, энергоэффективности и отрасли обращения с отходами»	702	05	05	1000000000		82 084,00000	82 084,00000	82 084,00000
Обеспечивающая подпрограмма	702	05	05	1070000000		82 084,00000	82 084,00000	82 084,00000
Основное мероприятие «Создание условий для реализации полномочий органов местного самоуправления»	702	05	05	1070100000		82 084,00000	82 084,00000	82 084,00000
Обеспечение деятельности органов местного самоуправления	702	05	05	1070100130		32 312,00000	32 312,00000	32 312,00000
Расходы на выплаты персоналу в целях обеспечения выполнения функций государственными (муниципальными) органами, казенными учреждениями, органами управления государственными внебюджетными фондами	702	05	05	1070100130	100	30 812,00000	30 812,00000	30 812,00000
Расходы на выплаты персоналу государственных (муниципальных) органов	702	05	05	1070100130	120	30 812,00000	30 812,00000	30 812,00000
Закупка товаров, работ и услуг для обеспечения государственных (муниципальных) нужд	702	05	05	1070100130	200	1 500,00000	1 500,00000	1 500,00000
Иные закупки товаров, работ и услуг для обеспечения государственных (муниципальных) нужд	702	05	05	1070100130	240	1 500,00000	1 500,00000	1 500,00000
Расходы на обеспечение деятельности (оказание услуг) муниципальных учреждений в сфере жилищно-коммунального хозяйства	702	05	05	1070106220		49 772,00000	49 772,00000	49 772,00000
Расходы на выплаты персоналу в целях обеспечения выполнения функций государственными (муниципальными) органами, казенными учреждениями, органами управления государственными внебюджетными фондами	702	05	05	1070106220	100	49 272,00000	49 272,00000	49 272,00000
Расходы на выплаты персоналу казенных учреждений	702	05	05	1070106220	110	49 272,00000	49 272,00000	49 272,00000
Закупка товаров, работ и услуг для обеспечения государственных (муниципальных) нужд	702	05	05	1070106220	200	500,00000	500,00000	500,00000
Иные закупки товаров, работ и услуг для обеспечения государственных (муниципальных) нужд	702	05	05	1070106220	240	500,00000	500,00000	500,00000
Муниципальная программа «Управление имуществом и муниципальными финансами»	702	05	05	1200000000		794,28700	794,28700	794,28700
Подпрограмма «Эффективное управление имуществом комплексом»	702	05	05	1210000000		769,28700	769,28700	769,28700
Основное мероприятие «Создание условий для реализации государственных полномочий в области земельных отношений, определения соответствия объектов жилищного строительства, присвоения адресов и согласования перепланировки помещений»	702	05	05	1210300000		769,28700	769,28700	769,28700
Единая субвенция на осуществление государственных полномочий Московской области в области земельных отношений, определения соответствия объектов жилищного строительства, присвоения адресов и согласования перепланировки помещений	702	05	05	1210365900		769,28700	769,28700	769,28700
Расходы на выплаты персоналу в целях обеспечения выполнения функций государственными (муниципальными) органами, казенными учреждениями, органами управления государственными внебюджетными фондами	702	05	05	1210365900	100	710,57500	710,57500	710,57500
Расходы на выплаты персоналу государственных (муниципальных) органов	702	05	05	1210365900	120	710,57500	710,57500	710,57500
Закупка товаров, работ и услуг для обеспечения государственных (муниципальных) нужд	702	05	05	1210365900	200	58,71200	58,71200	58,71200
Иные закупки товаров, работ и услуг для обеспечения государственных (муниципальных) нужд	702	05	05	1210365900	240	58,71200	58,71200	58,71200

Обеспечивающая подпрограмма	702	05	05	1250000000		25,00000	25,00000	25,00000
Основное мероприятие «Мероприятия, реализуемые в целях создания условий для реализации полномочий органов местного самоуправления»	702	05	05	1250300000		25,00000	25,00000	25,00000
Организация профессионального образования и дополнительного профессионального образования выборных должностных лиц местного самоуправления, членов выборных органов местного самоуправления, депутатов представительных органов муниципальных образований, муниципальных служащих и работников муниципальных учреждений, организация подготовки кадров для муниципальной службы	702	05	05	1250300830		25,00000	25,00000	25,00000
Закупка товаров, работ и услуг для обеспечения государственных (муниципальных) нужд	702	05	05	1250300830	200	25,00000	25,00000	25,00000
Иные закупки товаров, работ и услуг для обеспечения государственных (муниципальных) нужд	702	05	05	1250300830	240	25,00000	25,00000	25,00000
Комитет по строительству и архитектуре Администрации Городского округа Подольск	703					2 357 058,80100	1 813 245,30100	278 989,53100
Национальная безопасность и правоохранительная деятельность	703	03				5 750,00000	0,00000	0,00000
Другие вопросы в области национальной безопасности и правоохранительной деятельности	703	03	14			5 750,00000	0,00000	0,00000
Муниципальная программа «Безопасность и обеспечение безопасности жизнедеятельности населения»	703	03	14	0800000000		5 750,00000	0,00000	0,00000
Подпрограмма «Обеспечение пожарной безопасности на территории муниципального образования Московской области»	703	03	14	0840000000		5 750,00000	0,00000	0,00000
Основное мероприятие «Повышение степени пожарной безопасности на территории муниципального образования Московской области»	703	03	14	0840100000		5 750,00000	0,00000	0,00000
Проведение работ по возведению пожарного депо из быстровозводимой модульной конструкции полной заводской готовности, по подведению внешних инженерных сетей и по благоустройству, прилегающей к пожарному депо территории	703	03	14	0840101890		5 750,00000	0,00000	0,00000
Капитальные вложения в объекты государственной (муниципальной) собственности	703	03	14	0840101890	400	5 750,00000	0,00000	0,00000
Бюджетные инвестиции	703	03	14	0840101890	410	5 750,00000	0,00000	0,00000
Национальная экономика	703	04				88 631,53100	88 843,53100	89 659,53100
Общэкономические вопросы	703	04	01			25 985,53100	25 985,53100	25 985,53100
Муниципальная программа «Управление имуществом и муниципальными финансами»	703	04	01	1200000000		7 108,53100	7 108,53100	7 108,53100
Подпрограмма «Эффективное управление имуществом комплексом»	703	04	01	1210000000		7 083,53100	7 083,53100	7 083,53100
Основное мероприятие «Создание условий для реализации государственных полномочий в области земельных отношений, определения соответствия объектов жилищного строительства, присвоения адресов и согласования перепланировки помещений»	703	04	01	1210300000		7 083,53100	7 083,53100	7 083,53100
Единая субвенция на осуществление государственных полномочий Московской области в области земельных отношений, определения соответствия объектов жилищного строительства, присвоения адресов и согласования перепланировки помещений	703	04	01	1210365900		7 083,53100	7 083,53100	7 083,53100
Расходы на выплаты персоналу в целях обеспечения выполнения функций государственными (муниципальными) органами, казенными учреждениями, органами управления государственными внебюджетными фондами	703	04	01	1210365900	100	6 570,00000	6 570,00000	6 570,00000
Расходы на выплаты персоналу государственных (муниципальных) органов	703	04	01	1210365900	120	6 570,00000	6 570,00000	6 570,00000
Закупка товаров, работ и услуг для обеспечения государственных (муниципальных) нужд	703	04	01	1210365900	200	513,53100	513,53100	513,53100
Иные закупки товаров, работ и услуг для обеспечения государственных (муниципальных) нужд	703	04	01	1210365900	240	513,53100	513,53100	513,53100
Обеспечивающая подпрограмма	703	04	01	1250000000		25,00000	25,00000	25,00000
Основное мероприятие «Мероприятия, реализуемые в целях создания условий для реализации полномочий органов местного самоуправления»	703	04	01	1250300000		25,00000	25,00000	25,00000
Организация профессионального образования и дополнительного профессионального образования выборных должностных лиц местного самоуправления, членов выборных органов местного самоуправления, депутатов представительных органов муниципальных образований, муниципальных служащих и работников муниципальных учреждений, организация подготовки кадров для муниципальной службы	703	04	01	1250300830		25,00000	25,00000	25,00000
Закупка товаров, работ и услуг для обеспечения государственных (муниципальных) нужд	703	04	01	1250300830	200	25,00000	25,00000	25,00000
Иные закупки товаров, работ и услуг для обеспечения государственных (муниципальных) нужд	703	04	01	1250300830	240	25,00000	25,00000	25,00000
Муниципальная программа «Архитектура и градостроительство»	703	04	01	1600000000		18 877,00000	18 877,00000	18 877,00000
Обеспечивающая подпрограмма	703	04	01	1640000000		18 877,00000	18 877,00000	18 877,00000
Основное мероприятие «Создание условий для реализации полномочий органов местного самоуправления»	703	04	01	1640100000		18 877,00000	18 877,00000	18 877,00000
Обеспечение деятельности органов местного самоуправления	703	04	01	1640100130		18 877,00000	18 877,00000	18 877,00000
Расходы на выплаты персоналу в целях обеспечения выполнения функций государственными (муниципальными) органами, казенными учреждениями, органами управления государственными внебюджетными фондами	703	04	01	1640100130	100	18 375,00000	18 375,00000	18 375,00000
Расходы на выплаты персоналу государственных (муниципальных) органов	703	04	01	1640100130	120	18 375,00000	18 375,00000	18 375,00000
Закупка товаров, работ и услуг для обеспечения государственных (муниципальных) нужд	703	04	01	1640100130	200	492,00000	492,00000	492,00000
Иные закупки товаров, работ и услуг для обеспечения государственных (муниципальных) нужд	703	04	01	1640100130	240	492,00000	492,00000	492,00000
Иные бюджетные ассигнования	703	04	01	1640100130	800	10,00000	10,00000	10,00000
Уплата налогов, сборов и иных платежей	703	04	01	1640100130	850	10,00000	10,00000	10,00000
Другие вопросы в области национальной экономики	703	04	12			62 646,00000	62 858,00000	63 674,00000
Муниципальная программа «Архитектура и градостроительство»	703	04	12	1600000000		62 616,00000	62 828,00000	63 644,00000
Подпрограмма «Разработка Генерального плана развития городского округа»	703	04	12	1610000000		800,00000	832,00000	873,00000
Основное мероприятие «Обеспечение разработки и внесение изменений в нормативы градостроительного проектирования городского округа»	703	04	12	1610300000		800,00000	832,00000	873,00000
Утверждение генеральных планов городского округа, правил землепользования и застройки, утверждение подготовленной на основе генеральных планов городского округа документации по планировке территории, выдача разрешений на строительство	703	04	12	1610300650		800,00000	832,00000	873,00000
Закупка товаров, работ и услуг для обеспечения государственных (муниципальных) нужд	703	04	12	1610300650	200	800,00000	832,00000	873,00000
Иные закупки товаров, работ и услуг для обеспечения государственных (муниципальных) нужд	703	04	12	1610300650	240	800,00000	832,00000	873,00000
Подпрограмма «Реализация политики пространственного развития городского округа»	703	04	12	1620000000		4 500,00000	4 680,00000	5 455,00000
Основное мероприятие «Обеспечение мер по ликвидации самовольных, недостроенных и аварийных объектов на территории муниципального образования Московской области»	703	04	12	1620500000		4 500,00000	4 680,00000	5 455,00000
Ликвидация самовольных, недостроенных и аварийных объектов на территории муниципального образования	703	04	12	1620501210		4 500,00000	4 680,00000	5 455,00000
Закупка товаров, работ и услуг для обеспечения государственных (муниципальных) нужд	703	04	12	1620501210	200	4 500,00000	4 680,00000	5 455,00000

Иные закупки товаров, работ и услуг для обеспечения государственных (муниципальных) нужд	703	04	12	1620501210	240	4 500,00000	4 680,00000	5 455,00000
Обеспечивающая подпрограмма	703	04	12	1640000000		57 316,00000	57 316,00000	57 316,00000
Основное мероприятие «Создание условий для реализации полномочий органов местного самоуправления»	703	04	12	1640100000		57 316,00000	57 316,00000	57 316,00000
Расходы на обеспечение деятельности (оказание услуг) муниципальных учреждений в сфере архитектуры и градостроительства	703	04	12	1640106010		57 316,00000	57 316,00000	57 316,00000
Расходы на выплаты персоналу в целях обеспечения выполнения функций государственными (муниципальными) органами, казенными учреждениями, органами управления государственными внебюджетными фондами	703	04	12	1640106010	100	56 116,00000	56 116,00000	56 116,00000
Расходы на выплаты персоналу казенных учреждений	703	04	12	1640106010	110	56 116,00000	56 116,00000	56 116,00000
Закупка товаров, работ и услуг для обеспечения государственных (муниципальных) нужд	703	04	12	1640106010	200	1 200,00000	1 200,00000	1 200,00000
Иные закупки товаров, работ и услуг для обеспечения государственных (муниципальных) нужд	703	04	12	1640106010	240	1 200,00000	1 200,00000	1 200,00000
Непрограммные расходы	703	04	12	9900000000		30,00000	30,00000	30,00000
Оплата исполнительных листов, судебных издержек	703	04	12	99000000080		30,00000	30,00000	30,00000
Иные бюджетные ассигнования	703	04	12	99000000080	800	30,00000	30,00000	30,00000
Уплата налогов, сборов и иных платежей	703	04	12	99000000080	850	30,00000	30,00000	30,00000
Жилищно-коммунальное хозяйство	703	05				1 774 043,39000	1 724 401,77000	189 330,00000
Жилищное хозяйство	703	05	01			1 774 043,39000	1 724 401,77000	189 330,00000
Муниципальная программа «Переселение граждан из аварийного жилищного фонда»	703	05	01	19000000000		1 774 043,39000	1 724 401,77000	189 330,00000
Подпрограмма «Обеспечение мероприятий по переселению граждан из аварийного жилищного фонда в Московской области, признанного таковым после 1 января 2017 года»	703	05	01	19400000000		1 774 043,39000	1 724 401,77000	189 330,00000
Основное мероприятие «Переселение граждан из аварийного жилищного фонда в Московской области, признанного таковым после 1 января 2017 года»	703	05	01	1940100000		1 774 043,39000	1 724 401,77000	189 330,00000
Реализация мероприятий по сносу аварийного жилья, расселенного в рамках программы переселения	703	05	01	1940101960		22 470,00000	0,00000	154 061,00000
Закупка товаров, работ и услуг для обеспечения государственных (муниципальных) нужд	703	05	01	1940101960	200	22 470,00000	0,00000	154 061,00000
Иные закупки товаров, работ и услуг для обеспечения государственных (муниципальных) нужд	703	05	01	1940101960	240	22 470,00000	0,00000	154 061,00000
Обеспечение мероприятий по переселению граждан из аварийного жилищного фонда, признанного таковым после 1 января 2017 года, за счет средств местного бюджета	703	05	01	1940179605		31 971,00000	5 260,00000	35 269,00000
Иные бюджетные ассигнования	703	05	01	1940179605	800	31 971,00000	5 260,00000	35 269,00000
Уплата налогов, сборов и иных платежей	703	05	01	1940179605	850	31 971,00000	5 260,00000	35 269,00000
Обеспечение мероприятий по переселению граждан из аварийного жилищного фонда, признанного таковым после 1 января 2017 года	703	05	01	19401S9605		1 719 602,39000	1 719 141,77000	0,00000
Капитальные вложения в объекты государственной (муниципальной) собственности	703	05	01	19401S9605	400	1 719 602,39000	1 719 141,77000	0,00000
Бюджетные инвестиции	703	05	01	19401S9605	410	1 719 602,39000	1 719 141,77000	0,00000
Образование	703	07				485 876,88000	0,00000	0,00000
Дошкольное образование	703	07	01			500,00000	0,00000	0,00000
Муниципальная программа «Образование»	703	07	01	03000000000		500,00000	0,00000	0,00000
Подпрограмма «Общее образование»	703	07	01	03100000000		500,00000	0,00000	0,00000
Основное мероприятие «Финансовое обеспечение деятельности образовательных организаций»	703	07	01	0310100000		500,00000	0,00000	0,00000
Расходы на обеспечение деятельности (оказание услуг) муниципальных учреждений - дошкольные образовательные организации	703	07	01	0310106040		500,00000	0,00000	0,00000
Закупка товаров, работ и услуг для обеспечения государственных (муниципальных) нужд	703	07	01	0310106040	200	500,00000	0,00000	0,00000
Иные закупки товаров, работ и услуг для обеспечения государственных (муниципальных) нужд	703	07	01	0310106040	240	500,00000	0,00000	0,00000
Общее образование	703	07	02			485 376,88000	0,00000	0,00000
Муниципальная программа «Строительство и капитальный ремонт объектов социальной инфраструктуры»	703	07	02	18000000000		485 376,88000	0,00000	0,00000
Подпрограмма «Строительство (реконструкция), капитальный ремонт объектов образования»	703	07	02	18300000000		485 376,88000	0,00000	0,00000
Основное мероприятие «Организация строительства (реконструкции) объектов общего образования»	703	07	02	18302000000		485 376,88000	0,00000	0,00000
Капитальные вложения в общеобразовательные организации в целях обеспечения одностороннего режима обучения за счет средств местного бюджета	703	07	02	1830274480		57 418,20000	0,00000	0,00000
Капитальные вложения в объекты государственной (муниципальной) собственности	703	07	02	1830274480	400	57 418,20000	0,00000	0,00000
Бюджетные инвестиции	703	07	02	1830274480	410	57 418,20000	0,00000	0,00000
Капитальные вложения в общеобразовательные организации в целях обеспечения одностороннего режима обучения	703	07	02	18302S4480		427 958,68000	0,00000	0,00000
Капитальные вложения в объекты государственной (муниципальной) собственности	703	07	02	18302S4480	400	427 958,68000	0,00000	0,00000
Бюджетные инвестиции	703	07	02	18302S4480	410	427 958,68000	0,00000	0,00000
Культура, кинематография	703	08				2 757,00000	0,00000	0,00000
Культура	703	08	01			2 757,00000	0,00000	0,00000
Муниципальная программа «Строительство и капитальный ремонт объектов социальной инфраструктуры»	703	08	01	18000000000		2 757,00000	0,00000	0,00000
Подпрограмма «Строительство (реконструкция), капитальный ремонт объектов культуры»	703	08	01	18200000000		2 757,00000	0,00000	0,00000
Основное мероприятие «Капитальный ремонт объектов культуры»	703	08	01	1820200000		2 757,00000	0,00000	0,00000
Проведение капитального ремонта, технического перевооружения и благоустройство территорий муниципальных объектов культуры за счет средств местного бюджета	703	08	01	1820270080		2 756,00000	0,00000	0,00000
Закупка товаров, работ и услуг для обеспечения государственных (муниципальных) нужд	703	08	01	1820270080	200	2 756,00000	0,00000	0,00000
Иные закупки товаров, работ и услуг для обеспечения государственных (муниципальных) нужд	703	08	01	1820270080	240	2 756,00000	0,00000	0,00000
Проведение капитального ремонта, технического перевооружения и благоустройство территорий муниципальных объектов культуры	703	08	01	18202S0080		1,00000	0,00000	0,00000
Закупка товаров, работ и услуг для обеспечения государственных (муниципальных) нужд	703	08	01	18202S0080	200	1,00000	0,00000	0,00000
Иные закупки товаров, работ и услуг для обеспечения государственных (муниципальных) нужд	703	08	01	18202S0080	240	1,00000	0,00000	0,00000
Комитет комплексного развития инженерной инфраструктуры Администрации Городского округа Подольск	704					2 215 422,11078	954 502,05000	888 813,57300
Жилищно-коммунальное хозяйство	704	05				2 215 422,11078	764 502,05000	698 813,57300
Коммунальное хозяйство	704	05	02			2 192 808,11078	741 888,05000	676 199,57300
Муниципальная программа «Развитие инженерной инфраструктуры, энергоэффективности и отрасли обращения с отходами»	704	05	02	10000000000		2 192 808,11078	741 888,05000	676 199,57300
Подпрограмма «Чистая вода»	704	05	02	10100000000		42 601,35700	426 013,57000	583 412,21300
Основное мероприятие «Строительство, реконструкция, капитальный ремонт, приобретение, монтаж и ввод в эксплуатацию объектов водоснабжения на территории муниципальных образований Московской области»	704	05	02	10102000000		42 601,35700	426 013,57000	583 412,21300
Строительство и реконструкция объектов водоснабжения	704	05	02	10102S4090		42 601,35700	426 013,57000	583 412,21300
Капитальные вложения в объекты государственной (муниципальной) собственности	704	05	02	10102S4090	400	42 601,35700	426 013,57000	583 412,21300
Бюджетные инвестиции	704	05	02	10102S4090	410	42 601,35700	426 013,57000	583 412,21300
Подпрограмма «Объекты теплоснабжения, инженерные коммуникации»	704	05	02	10300000000		2 150 206,75378	315 874,48000	92 787,36000

Основное мероприятие «Строительство, реконструкция, капитальный ремонт объектов теплоснабжения на территории муниципальных образований Московской области»	704	05	02	1030100000		672 219,08000	120 160,13000	0,00000
Строительство и реконструкция объектов теплоснабжения	704	05	02	10301ST010		466 230,29000	0,00000	0,00000
Капитальные вложения в объекты государственной (муниципальной) собственности	704	05	02	10301ST010	400	466 230,29000	0,00000	0,00000
Бюджетные инвестиции	704	05	02	10301ST010	410	466 230,29000	0,00000	0,00000
Реализация мероприятий по капитальному ремонту объектов теплоснабжения	704	05	02	10301ST050		205 988,79000	120 160,13000	0,00000
Закупка товаров, работ и услуг для обеспечения государственных (муниципальных) нужд	704	05	02	10301ST050	200	205 988,79000	120 160,13000	0,00000
Иные закупки товаров, работ и услуг для обеспечения государственных (муниципальных) нужд	704	05	02	10301ST050	240	205 988,79000	120 160,13000	0,00000
Основное мероприятие «Строительство, реконструкция, капитальный ремонт сетей водоснабжения, водоотведения, теплоснабжения на территории муниципальных образований Московской области»	704	05	02	1030200000		1 468 302,67378	185 595,35000	82 243,36000
Капитальный ремонт сетей водоснабжения, водоотведения	704	05	02	10302S0320		23 493,42378	142 540,59000	82 243,36000
Закупка товаров, работ и услуг для обеспечения государственных (муниципальных) нужд	704	05	02	10302S0320	200	23 493,42378	142 540,59000	82 243,36000
Иные закупки товаров, работ и услуг для обеспечения государственных (муниципальных) нужд	704	05	02	10302S0320	240	23 493,42378	142 540,59000	82 243,36000
Строительство и реконструкция сетей водоснабжения, водоотведения, теплоснабжения	704	05	02	10302S4080		4 573,48000	43 054,76000	0,00000
Капитальные вложения в объекты государственной (муниципальной) собственности	704	05	02	10302S4080	400	4 573,48000	43 054,76000	0,00000
Бюджетные инвестиции	704	05	02	10302S4080	410	4 573,48000	43 054,76000	0,00000
Строительство и реконструкция сетей теплоснабжения муниципальной собственности	704	05	02	10302ST080		621 766,43000	0,00000	0,00000
Капитальные вложения в объекты государственной (муниципальной) собственности	704	05	02	10302ST080	400	621 766,43000	0,00000	0,00000
Бюджетные инвестиции	704	05	02	10302ST080	410	621 766,43000	0,00000	0,00000
Реализация мероприятий по капитальному ремонту сетей теплоснабжения на территории муниципальных образований	704	05	02	10302ST090		818 469,34000	0,00000	0,00000
Закупка товаров, работ и услуг для обеспечения государственных (муниципальных) нужд	704	05	02	10302ST090	200	818 469,34000	0,00000	0,00000
Иные закупки товаров, работ и услуг для обеспечения государственных (муниципальных) нужд	704	05	02	10302ST090	240	818 469,34000	0,00000	0,00000
Основное мероприятие «Мониторинг разработки и утверждения схем водоснабжения и водоотведения, теплоснабжения, а также программ комплексного развития систем коммунальной инфраструктуры городских округов»	704	05	02	1030500000		9 685,00000	10 119,00000	10 544,00000
Организация в границах городского округа электро-, тепло-, газо- и водоснабжения населения, водоотведения, снабжения населения топливом	704	05	02	1030500190		9 685,00000	10 119,00000	10 544,00000
Закупка товаров, работ и услуг для обеспечения государственных (муниципальных) нужд	704	05	02	1030500190	200	9 685,00000	10 119,00000	10 544,00000
Иные закупки товаров, работ и услуг для обеспечения государственных (муниципальных) нужд	704	05	02	1030500190	240	9 685,00000	10 119,00000	10 544,00000
Другие вопросы в области жилищно-коммунального хозяйства	704	05	05			22 614,00000	22 614,00000	22 614,00000
Муниципальная программа «Развитие инженерной инфраструктуры, энергоэффективности и отрасли обращения с отходами»	704	05	05	1000000000		22 614,00000	22 614,00000	22 614,00000
Обеспечивающая подпрограмма	704	05	05	1070000000		22 614,00000	22 614,00000	22 614,00000
Основное мероприятие «Создание условий для реализации полномочий органов местного самоуправления»	704	05	05	1070100000		22 614,00000	22 614,00000	22 614,00000
Обеспечение деятельности органов местного самоуправления	704	05	05	1070100130		22 614,00000	22 614,00000	22 614,00000
Расходы на выплаты персоналу в целях обеспечения выполнения функций государственными (муниципальными) органами, казенными учреждениями, органами управления государственными внебюджетными фондами	704	05	05	1070100130	100	21 914,00000	21 914,00000	21 914,00000
Расходы на выплаты персоналу государственных (муниципальных) органов	704	05	05	1070100130	120	21 914,00000	21 914,00000	21 914,00000
Закупка товаров, работ и услуг для обеспечения государственных (муниципальных) нужд	704	05	05	1070100130	200	700,00000	700,00000	700,00000
Иные закупки товаров, работ и услуг для обеспечения государственных (муниципальных) нужд	704	05	05	1070100130	240	700,00000	700,00000	700,00000
Охрана окружающей среды	704	06				0,00000	190 000,00000	190 000,00000
Сбор, удаление отходов и очистка сточных вод	704	06	02			0,00000	190 000,00000	190 000,00000
Муниципальная программа «Развитие инженерной инфраструктуры, энергоэффективности и отрасли обращения с отходами»	704	06	02	1000000000		0,00000	190 000,00000	190 000,00000
Подпрограмма «Системы водоотведения»	704	06	02	1020000000		0,00000	190 000,00000	190 000,00000
Основное мероприятие «Строительство, реконструкция (модернизация), капитальный ремонт, приобретение, монтаж и ввод в эксплуатацию объектов очистки сточных вод на территории муниципальных образований Московской области»	704	06	02	1020100000		0,00000	190 000,00000	190 000,00000
Капитальный ремонт, приобретение, монтаж и ввод в эксплуатацию объектов очистки сточных вод муниципальной собственности	704	06	02	10201S0350		0,00000	190 000,00000	190 000,00000
Закупка товаров, работ и услуг для обеспечения государственных (муниципальных) нужд	704	06	02	10201S0350	200	0,00000	190 000,00000	190 000,00000
Иные закупки товаров, работ и услуг для обеспечения государственных (муниципальных) нужд	704	06	02	10201S0350	240	0,00000	190 000,00000	190 000,00000
Комитет имущественных и земельных отношений Администрации Городского округа Подольск	705					95 319,18200	118 414,18200	96 819,18200
Общегосударственные вопросы	705	01				87 699,18200	88 278,18200	89 016,18200
Другие общегосударственные вопросы	705	01	13			87 699,18200	88 278,18200	89 016,18200
Муниципальная программа «Управление имуществом и муниципальными финансами»	705	01	13	1200000000		87 699,18200	88 278,18200	89 016,18200
Подпрограмма «Эффективное управление имуществом комплексом»	705	01	13	1210000000		87 649,18200	88 228,18200	88 966,18200
Основное мероприятие «Управление имуществом, находящимся в муниципальной собственности, и выполнение кадастровых работ»	705	01	13	1210200000		14 473,00000	15 052,00000	15 790,00000
Владение, пользование и распоряжение имуществом, находящимся в муниципальной собственности городского округа	705	01	13	1210200170		14 473,00000	15 052,00000	15 790,00000
Закупка товаров, работ и услуг для обеспечения государственных (муниципальных) нужд	705	01	13	1210200170	200	14 473,00000	15 052,00000	15 790,00000
Иные закупки товаров, работ и услуг для обеспечения государственных (муниципальных) нужд	705	01	13	1210200170	240	14 473,00000	15 052,00000	15 790,00000
Основное мероприятие «Создание условий для реализации государственных полномочий в области земельных отношений, определения соответствия объектов жилищного строительства, присвоения адресов и согласования перепланировки помещений»	705	01	13	1210300000		17 536,18200	17 536,18200	17 536,18200
Единая субвенция на осуществление государственных полномочий Московской области в области земельных отношений, определения соответствия объектов жилищного строительства, присвоения адресов и согласования перепланировки помещений	705	01	13	1210365900		17 536,18200	17 536,18200	17 536,18200
Расходы на выплаты персоналу в целях обеспечения выполнения функций государственными (муниципальными) органами, казенными учреждениями, органами управления государственными внебюджетными фондами	705	01	13	1210365900	100	16 232,00000	16 232,00000	16 232,00000
Расходы на выплаты персоналу государственных (муниципальных) органов	705	01	13	1210365900	120	16 232,00000	16 232,00000	16 232,00000
Закупка товаров, работ и услуг для обеспечения государственных (муниципальных) нужд	705	01	13	1210365900	200	1 304,18200	1 304,18200	1 304,18200
Иные закупки товаров, работ и услуг для обеспечения государственных (муниципальных) нужд	705	01	13	1210365900	240	1 304,18200	1 304,18200	1 304,18200

Основное мероприятие «Создание условий для реализации полномочий органов местного самоуправления»	705	01	13	1210400000		55 640,00000	55 640,00000	55 640,00000
Обеспечение деятельности органов местного самоуправления	705	01	13	1210400130		55 640,00000	55 640,00000	55 640,00000
Расходы на выплаты персоналу в целях обеспечения выполнения функций государственными (муниципальными) органами, казенными учреждениями, органами управления государственными внебюджетными фондами	705	01	13	1210400130	100	51 685,00000	51 685,00000	51 685,00000
Расходы на выплаты персоналу государственных (муниципальных) органов	705	01	13	1210400130	120	51 685,00000	51 685,00000	51 685,00000
Закупка товаров, работ и услуг для обеспечения государственных (муниципальных) нужд	705	01	13	1210400130	200	3 955,00000	3 955,00000	3 955,00000
Иные закупки товаров, работ и услуг для обеспечения государственных (муниципальных) нужд	705	01	13	1210400130	240	3 955,00000	3 955,00000	3 955,00000
Обеспечивающая подпрограмма	705	01	13	1250000000		50,00000	50,00000	50,00000
Основное мероприятие «Мероприятия, реализуемые в целях создания условий для реализации полномочий органов местного самоуправления»	705	01	13	1250300000		50,00000	50,00000	50,00000
Организация профессионального образования и дополнительного профессионального образования выборных должностных лиц местного самоуправления, членов выборных органов местного самоуправления, депутатов представительных органов муниципальных образований, муниципальных служащих и работников муниципальных учреждений, организация подготовки кадров для муниципальной службы	705	01	13	1250300830		50,00000	50,00000	50,00000
Закупка товаров, работ и услуг для обеспечения государственных (муниципальных) нужд	705	01	13	1250300830	200	50,00000	50,00000	50,00000
Иные закупки товаров, работ и услуг для обеспечения государственных (муниципальных) нужд	705	01	13	1250300830	240	50,00000	50,00000	50,00000
Национальная экономика	705	04				2 010,00000	2 090,00000	2 193,00000
Другие вопросы в области национальной экономики	705	04	12			2 010,00000	2 090,00000	2 193,00000
Муниципальная программа «Управление имуществом и муниципальными финансами»	705	04	12	1200000000		2 010,00000	2 090,00000	2 193,00000
Подпрограмма «Эффективное управление имуществом комплексом»	705	04	12	1210000000		2 010,00000	2 090,00000	2 193,00000
Основное мероприятие «Управление имуществом, находящимся в муниципальной собственности, и выполнение кадастровых работ»	705	04	12	1210200000		2 010,00000	2 090,00000	2 193,00000
Выполнения комплексных кадастровых работ и утверждение карты-плана территории	705	04	12	1210200790		2 010,00000	2 090,00000	2 193,00000
Закупка товаров, работ и услуг для обеспечения государственных (муниципальных) нужд	705	04	12	1210200790	200	2 010,00000	2 090,00000	2 193,00000
Иные закупки товаров, работ и услуг для обеспечения государственных (муниципальных) нужд	705	04	12	1210200790	240	2 010,00000	2 090,00000	2 193,00000
Социальная политика	705	10				5 610,00000	28 046,00000	5 610,00000
Охрана семьи и детства	705	10	04			5 610,00000	28 046,00000	5 610,00000
Муниципальная программа «Жилище»	705	10	04	0900000000		5 610,00000	28 046,00000	5 610,00000
Подпрограмма «Обеспечение жильем детей-сирот и детей, оставшихся без попечения родителей, лиц из числа детей-сирот и детей, оставшихся без попечения родителей»	705	10	04	0930000000		5 610,00000	28 046,00000	5 610,00000
Основное мероприятие «Оказание государственной поддержки в решении жилищной проблемы детей-сирот и детей, оставшихся без попечения родителей, лиц из числа детей-сирот и детей, оставшихся без попечения родителей»	705	10	04	0930100000		5 610,00000	28 046,00000	5 610,00000
Обеспечение детей-сирот и детей, оставшихся без попечения родителей, лиц из числа детей-сирот и детей, оставшихся без попечения родителей, жилыми помещениями	705	10	04	0930160820		5 610,00000	28 046,00000	5 610,00000
Капитальные вложения в объекты государственной (муниципальной) собственности	705	10	04	0930160820	400	5 610,00000	28 046,00000	5 610,00000
Бюджетные инвестиции	705	10	04	0930160820	410	5 610,00000	28 046,00000	5 610,00000
Комитет по образованию Администрации Городского округа Подольск	706					9 337 301,34000	9 380 271,94000	8 987 328,92000
Национальная экономика	706	04				4 277,30000	4 157,84100	4 277,30000
Связь и информатика	706	04	10			4 277,30000	4 157,84100	4 277,30000
Муниципальная программа «Цифровое муниципальное образование»	706	04	10	1500000000		4 277,30000	4 157,84100	4 277,30000
Подпрограмма «Развитие информационной и технологической инфраструктуры экосистемы цифровой экономики муниципального образования Московской области»	706	04	10	1520000000		4 277,30000	4 157,84100	4 277,30000
Основное мероприятие «Информационная безопасность»	706	04	10	1520200000		4 277,30000	4 157,84100	4 277,30000
Информационная безопасность	706	04	10	1520201160		4 277,30000	4 157,84100	4 277,30000
Закупка товаров, работ и услуг для обеспечения государственных (муниципальных) нужд	706	04	10	1520201160	200	0,00000	109,64100	0,00000
Иные закупки товаров, работ и услуг для обеспечения государственных (муниципальных) нужд	706	04	10	1520201160	240	0,00000	109,64100	0,00000
Предоставление субсидий бюджетным, автономным учреждениям и иным некоммерческим организациям	706	04	10	1520201160	600	4 277,30000	4 048,20000	4 277,30000
Субсидии бюджетным учреждениям	706	04	10	1520201160	610	4 277,30000	4 048,20000	4 277,30000
Образование	706	07				9 188 645,04000	9 229 735,09900	8 833 672,62000
Дошкольное образование	706	07	01			3 095 105,80000	3 183 157,58000	3 204 306,85000
Муниципальная программа «Образование»	706	07	01	0300000000		3 092 205,80000	3 181 157,58000	3 202 306,85000
Подпрограмма «Общее образование»	706	07	01	0310000000		3 092 205,80000	3 181 157,58000	3 202 306,85000
Основное мероприятие «Финансовое обеспечение деятельности образовательных организаций»	706	07	01	0310100000		3 092 205,80000	3 181 157,58000	3 202 306,85000
Расходы на обеспечение деятельности (оказание услуг) муниципальных учреждений - общеобразовательные организации, оказывающие услуги дошкольного, начального общего, основного общего, среднего общего образования	706	07	01	0310106050		688 286,80000	777 238,58000	798 387,85000
Предоставление субсидий бюджетным, автономным учреждениям и иным некоммерческим организациям	706	07	01	0310106050	600	688 286,80000	777 238,58000	798 387,85000
Субсидии бюджетным учреждениям	706	07	01	0310106050	610	688 286,80000	777 238,58000	798 387,85000
Финансовое обеспечение государственных гарантий реализации прав на получение общедоступного и бесплатного дошкольного образования в муниципальных дошкольных образовательных организациях, общедоступного и бесплатного дошкольного, начального общего, основного общего, среднего общего образования в муниципальных общеобразовательных организациях, обеспечение дополнительного образования детей в муниципальных общеобразовательных организациях, включая расходы на оплату труда, приобретение учебников и учебных пособий, средств обучения, игр, игрушек (за исключением расходов на содержание зданий и оплату коммунальных услуг)	706	07	01	0310162010		2 194 115,00000	2 194 115,00000	2 194 115,00000
Предоставление субсидий бюджетным, автономным учреждениям и иным некоммерческим организациям	706	07	01	0310162010	600	2 194 115,00000	2 194 115,00000	2 194 115,00000
Субсидии бюджетным учреждениям	706	07	01	0310162010	610	2 194 115,00000	2 194 115,00000	2 194 115,00000
Финансовое обеспечение получения дошкольного образования в частных дошкольных образовательных организациях, дошкольного, начального общего, основного общего, среднего общего образования в частных общеобразовательных организациях, осуществляющих образовательную деятельность по имеющим государственную аккредитацию основным общеобразовательным программам, включая расходы на оплату труда, приобретение учебников и учебных пособий, средств обучения, игр, игрушек (за исключением расходов на содержание зданий и оплату коммунальных услуг)	706	07	01	0310162020		34 078,00000	34 078,00000	34 078,00000
Предоставление субсидий бюджетным, автономным учреждениям и иным некоммерческим организациям	706	07	01	0310162020	600	34 078,00000	34 078,00000	34 078,00000
Субсидии бюджетным учреждениям	706	07	01	0310162020	600	34 078,00000	34 078,00000	34 078,00000

Субсидии некоммерческим организациям (за исключением государственных (муниципальных) учреждений, государственных корпораций (компаний), публично-правовых компаний)	706	07	01	0310162020	630	34 078,00000	34 078,00000	34 078,00000
Выплата пособий и доплат педагогическим работникам муниципальных дошкольных и общеобразовательных организаций - молодым специалистам	706	07	01	0310163180		1 748,00000	1 748,00000	1 748,00000
Предоставление субсидий бюджетным, автономным учреждениям и иным некоммерческим организациям	706	07	01	0310163180	600	1 748,00000	1 748,00000	1 748,00000
Субсидии бюджетным учреждениям	706	07	01	0310163180	610	1 748,00000	1 748,00000	1 748,00000
Выплата ежемесячных доплат за напряженный труд работникам муниципальных дошкольных и общеобразовательных организаций	706	07	01	03101S0460		146 827,00000	146 827,00000	146 827,00000
Предоставление субсидий бюджетным, автономным учреждениям и иным некоммерческим организациям	706	07	01	03101S0460	600	146 827,00000	146 827,00000	146 827,00000
Субсидии бюджетным учреждениям	706	07	01	03101S0460	610	146 827,00000	146 827,00000	146 827,00000
Государственная поддержка частных дошкольных образовательных организаций, частных общеобразовательных организаций и индивидуальных предпринимателей, осуществляющих образовательную деятельность по основным общеобразовательным программам дошкольного образования, с целью возмещения расходов на присмотр и уход, содержание имущества и арендную плату за использование помещений	706	07	01	03101S2330		27 151,00000	27 151,00000	27 151,00000
Предоставление субсидий бюджетным, автономным учреждениям и иным некоммерческим организациям	706	07	01	03101S2330	600	27 151,00000	27 151,00000	27 151,00000
Субсидии некоммерческим организациям (за исключением государственных (муниципальных) учреждений, государственных корпораций (компаний), публично-правовых компаний)	706	07	01	03101S2330	630	27 151,00000	27 151,00000	27 151,00000
Муниципальная программа «Развитие инженерной инфраструктуры, энергоэффективности и отрасли обращения с отходами»	706	07	01	1000000000		2 900,00000	2 000,00000	2 000,00000
Подпрограмма «Энергосбережение и повышение энергетической эффективности»	706	07	01	1050000000		2 900,00000	2 000,00000	2 000,00000
Основное мероприятие «Повышение энергетической эффективности муниципальных учреждений Московской области»	706	07	01	1050100000		2 900,00000	2 000,00000	2 000,00000
Организация в границах городского округа электро-, тепло-, газо- и водоснабжения населения, водоотведения, снабжения населения топливом	706	07	01	1050100190		2 900,00000	2 000,00000	2 000,00000
Предоставление субсидий бюджетным, автономным учреждениям и иным некоммерческим организациям	706	07	01	1050100190	600	2 900,00000	2 000,00000	2 000,00000
Субсидии бюджетным учреждениям	706	07	01	1050100190	610	2 900,00000	2 000,00000	2 000,00000
Общее образование	706	07	02			5 635 949,10000	5 579 799,47900	5 185 131,85000
Муниципальная программа «Образование»	706	07	02	0300000000		5 632 949,10000	5 577 299,47900	5 182 631,85000
Подпрограмма «Общее образование»	706	07	02	0310000000		5 632 949,10000	5 577 299,47900	5 182 631,85000
Основное мероприятие «Финансовое обеспечение деятельности образовательных организаций»	706	07	02	0310100000		5 178 573,90000	5 125 840,57900	5 155 721,85000
Организация питания обучающихся в муниципальных общеобразовательных организациях в Московской области	706	07	02	0310102040		223 305,00000	232 237,00000	241 527,00000
Предоставление субсидий бюджетным, автономным учреждениям и иным некоммерческим организациям	706	07	02	0310102040	600	223 305,00000	232 237,00000	241 527,00000
Субсидии бюджетным учреждениям	706	07	02	0310102040	610	223 305,00000	232 237,00000	241 527,00000
Обеспечение подвоза обучающихся к месту обучения в муниципальные общеобразовательные организации	706	07	02	0310102270		26 252,00000	27 302,00000	28 394,00000
Закупка товаров, работ и услуг для обеспечения государственных (муниципальных) нужд	706	07	02	0310102270	200	3 252,00000	3 252,00000	3 252,00000
Иные закупки товаров, работ и услуг для обеспечения государственных (муниципальных) нужд	706	07	02	0310102270	240	3 252,00000	3 252,00000	3 252,00000
Предоставление субсидий бюджетным, автономным учреждениям и иным некоммерческим организациям	706	07	02	0310102270	600	23 000,00000	24 050,00000	25 142,00000
Субсидии бюджетным учреждениям	706	07	02	0310102270	610	23 000,00000	24 050,00000	25 142,00000
Расходы на обеспечение деятельности (оказание услуг) муниципальных учреждений - общеобразовательные организации, оказывающие услуги дошкольного, начального общего, основного общего, среднего общего образования в муниципальных общеобразовательных организациях, обеспечение дополнительного образования детей в муниципальных общеобразовательных организациях, включая расходы на оплату труда, приобретение учебников и учебных пособий, средств обучения, игр, игрушек (за исключением расходов на содержание зданий и оплату коммунальных услуг)	706	07	02	0310106050		834 742,90000	792 065,57900	811 564,85000
Предоставление субсидий бюджетным, автономным учреждениям и иным некоммерческим организациям	706	07	02	0310106050	600	834 742,90000	792 065,57900	811 564,85000
Субсидии бюджетным учреждениям	706	07	02	0310106050	610	834 742,90000	792 065,57900	811 564,85000
Финансовое обеспечение государственных гарантий реализации прав на получение общедоступного и бесплатного дошкольного образования в муниципальных дошкольных образовательных организациях, общедоступного и бесплатного дошкольного, начального общего, основного общего, среднего общего образования в муниципальных общеобразовательных организациях, обеспечение дополнительного образования детей в муниципальных общеобразовательных организациях, включая расходы на оплату труда, приобретение учебников и учебных пособий, средств обучения, игр, игрушек (за исключением расходов на содержание зданий и оплату коммунальных услуг)	706	07	02	0310162010		3 796 886,00000	3 796 886,00000	3 796 886,00000
Предоставление субсидий бюджетным, автономным учреждениям и иным некоммерческим организациям	706	07	02	0310162010	600	3 796 886,00000	3 796 886,00000	3 796 886,00000
Субсидии бюджетным учреждениям	706	07	02	0310162010	610	3 796 886,00000	3 796 886,00000	3 796 886,00000
Финансовое обеспечение получения дошкольного образования в частных дошкольных образовательных организациях, дошкольного, начального общего, основного общего, среднего общего образования в частных общеобразовательных организациях, осуществляющих образовательную деятельность по имеющим государственную аккредитацию основным общеобразовательным программам, включая расходы на оплату труда, приобретение учебников и учебных пособий, средств обучения, игр, игрушек (за исключением расходов на содержание зданий и оплату коммунальных услуг)	706	07	02	0310162020		62 969,00000	62 969,00000	62 969,00000
Предоставление субсидий бюджетным, автономным учреждениям и иным некоммерческим организациям	706	07	02	0310162020	600	62 969,00000	62 969,00000	62 969,00000
Субсидии некоммерческим организациям (за исключением государственных (муниципальных) учреждений, государственных корпораций (компаний), публично-правовых компаний)	706	07	02	0310162020	630	62 969,00000	62 969,00000	62 969,00000
Выплата пособий и доплат педагогическим работникам муниципальных дошкольных и общеобразовательных организаций - молодым специалистам	706	07	02	0310163180		18 769,00000	18 769,00000	18 769,00000
Предоставление субсидий бюджетным, автономным учреждениям и иным некоммерческим организациям	706	07	02	0310163180	600	18 769,00000	18 769,00000	18 769,00000
Субсидии бюджетным учреждениям	706	07	02	0310163180	610	18 769,00000	18 769,00000	18 769,00000
Стимулирующие выплаты руководителям муниципальных общеобразовательных организаций по итогам оценки эффективности механизмов управления качеством образовательных результатов и эффективности механизмов управления качеством образовательной деятельности в общеобразовательных организациях	706	07	02	03101S0450		20 038,00000	0,00000	0,00000
Предоставление субсидий бюджетным, автономным учреждениям и иным некоммерческим организациям	706	07	02	03101S0450	600	20 038,00000	0,00000	0,00000
Субсидии бюджетным учреждениям	706	07	02	03101S0450	610	20 038,00000	0,00000	0,00000
Выплата ежемесячных доплат за напряженный труд работникам муниципальных дошкольных и общеобразовательных организаций	706	07	02	03101S0460		195 612,00000	195 612,00000	195 612,00000

Предоставление субсидий бюджетным, автономным учреждениям и иным некоммерческим организациям	706	07	02	03101S0460	600	195 612,00000	195 612,00000	195 612,00000
Субсидии бюджетным учреждениям	706	07	02	03101S0460	610	195 612,00000	195 612,00000	195 612,00000
Основное мероприятие «Реализация федеральных государственных образовательных стандартов общего образования, в том числе мероприятий по нормативному правовому и методическому сопровождению, обновлению содержания и технологий образования»	706	07	02	0310200000		293 814,20000	290 897,90000	2 200,00000
Обеспечение питанием отдельных категорий обучающихся по очной форме обучения в частных общеобразовательных организациях, осуществляющих образовательную деятельность по имеющим государственную аккредитацию основным общеобразовательным программам	706	07	02	0310262090		2 200,00000	2 200,00000	2 200,00000
Предоставление субсидий бюджетным, автономным учреждениям и иным некоммерческим организациям	706	07	02	0310262090	600	2 200,00000	2 200,00000	2 200,00000
Субсидии некоммерческим организациям (за исключением государственных (муниципальных) учреждений, государственных корпораций (компаний), публично-правовых компаний)	706	07	02	0310262090	630	2 200,00000	2 200,00000	2 200,00000
Организация бесплатного горячего питания обучающихся, получающих начальное общее образование в муниципальных образовательных организациях	706	07	02	03102L3040		285 969,20000	282 757,90000	0,00000
Закупка товаров, работ и услуг для обеспечения государственных (муниципальных) нужд	706	07	02	03102L3040	200	285 969,20000	282 757,90000	0,00000
Иные закупки товаров, работ и услуг для обеспечения государственных (муниципальных) нужд	706	07	02	03102L3040	240	285 969,20000	282 757,90000	0,00000
Приобретение автобусов для доставки обучающихся в общеобразовательные организации, расположенные в сельских населенных пунктах	706	07	02	03102S2260		5 645,00000	5 940,00000	0,00000
Предоставление субсидий бюджетным, автономным учреждениям и иным некоммерческим организациям	706	07	02	03102S2260	600	5 645,00000	5 940,00000	0,00000
Субсидии бюджетным учреждениям	706	07	02	03102S2260	610	5 645,00000	5 940,00000	0,00000
Основное мероприятие «Обеспечение и проведение государственной итоговой аттестации обучающихся, освоивших образовательные программы основного общего и среднего общего образования, в том числе в форме единого государственного экзамена»	706	07	02	0310400000		24 710,00000	24 710,00000	24 710,00000
Выплата компенсаций работникам, привлекаемым к проведению в Московской области государственной итоговой аттестации обучающихся, освоивших образовательные программы основного общего и среднего общего образования, за работу по подготовке и проведению государственной итоговой аттестации	706	07	02	0310463190		24 710,00000	24 710,00000	24 710,00000
Предоставление субсидий бюджетным, автономным учреждениям и иным некоммерческим организациям	706	07	02	0310463190	600	24 710,00000	24 710,00000	24 710,00000
Субсидии бюджетным учреждениям	706	07	02	0310463190	610	24 710,00000	24 710,00000	24 710,00000
Федеральный проект «Педагоги и наставники»	706	07	02	031Ю600000		135 851,00000	135 851,00000	0,00000
Ежемесячное денежное вознаграждение за классное руководство педагогическим работникам государственных и муниципальных образовательных организаций, реализующих образовательные программы начального общего образования, образовательные программы основного общего образования, образовательные программы среднего общего образования	706	07	02	031Ю653030		135 851,00000	135 851,00000	0,00000
Предоставление субсидий бюджетным, автономным учреждениям и иным некоммерческим организациям	706	07	02	031Ю653030	600	135 851,00000	135 851,00000	0,00000
Субсидии бюджетным учреждениям	706	07	02	031Ю653030	610	135 851,00000	135 851,00000	0,00000
Муниципальная программа «Развитие инженерной инфраструктуры, энергоэффективности и отрасли обращения с отходами»	706	07	02	1000000000		3 000,00000	2 500,00000	2 500,00000
Подпрограмма «Энергосбережение и повышение энергетической эффективности»	706	07	02	1050000000		3 000,00000	2 500,00000	2 500,00000
Основное мероприятие «Повышение энергетической эффективности муниципальных учреждений Московской области»	706	07	02	1050100000		3 000,00000	2 500,00000	2 500,00000
Организация в границах городского округа электро-, тепло-, газо- и водоснабжения населения, водоотведения, снабжения населения топливом	706	07	02	1050100190		3 000,00000	2 500,00000	2 500,00000
Предоставление субсидий бюджетным, автономным учреждениям и иным некоммерческим организациям	706	07	02	1050100190	600	3 000,00000	2 500,00000	2 500,00000
Субсидии бюджетным учреждениям	706	07	02	1050100190	610	3 000,00000	2 500,00000	2 500,00000
Дополнительное образование детей	706	07	03			184 094,00000	188 094,00000	192 094,00000
Муниципальная программа «Образование»	706	07	03	0300000000		184 094,00000	188 094,00000	192 094,00000
Подпрограмма «Общее образование»	706	07	03	0310000000		83 094,00000	83 094,00000	83 094,00000
Основное мероприятие «Финансовое обеспечение деятельности образовательных организаций»	706	07	03	0310100000		83 094,00000	83 094,00000	83 094,00000
Финансовое обеспечение государственных гарантий реализации прав на получение общедоступного и бесплатного дошкольного образования в муниципальных дошкольных образовательных организациях, общедоступного и бесплатного дошкольного, начального общего, основного общего, среднего общего образования в муниципальных общеобразовательных организациях, обеспечение дополнительного образования детей в муниципальных общеобразовательных организациях, включая расходы на оплату труда, приобретение учебников и учебных пособий, средств обучения, игр, игрушек (за исключением расходов на содержание зданий и оплату коммунальных услуг)	706	07	03	0310162010		82 573,00000	82 573,00000	82 573,00000
Предоставление субсидий бюджетным, автономным учреждениям и иным некоммерческим организациям	706	07	03	0310162010	600	82 573,00000	82 573,00000	82 573,00000
Субсидии бюджетным учреждениям	706	07	03	0310162010	610	82 573,00000	82 573,00000	82 573,00000
Финансовое обеспечение получения дошкольного образования в частных дошкольных образовательных организациях, дошкольного, начального общего, основного общего, среднего общего образования в частных общеобразовательных организациях, осуществляющих образовательную деятельность по имеющим государственную аккредитацию основным общеобразовательным программам, включая расходы на оплату труда, приобретение учебников и учебных пособий, средств обучения, игр, игрушек (за исключением расходов на содержание зданий и оплату коммунальных услуг)	706	07	03	0310162020		521,00000	521,00000	521,00000
Предоставление субсидий бюджетным, автономным учреждениям и иным некоммерческим организациям	706	07	03	0310162020	600	521,00000	521,00000	521,00000
Субсидии некоммерческим организациям (за исключением государственных (муниципальных) учреждений, государственных корпораций (компаний), публично-правовых компаний)	706	07	03	0310162020	630	521,00000	521,00000	521,00000
Подпрограмма «Дополнительное образование, воспитание и психолого-социальное сопровождение детей»	706	07	03	0320000000		101 000,00000	105 000,00000	109 000,00000
Основное мероприятие «Финансовое обеспечение деятельности организаций дополнительного образования»	706	07	03	0320200000		71 000,00000	71 970,00000	73 970,00000
Расходы на обеспечение деятельности (оказание услуг) муниципальных учреждений - организации дополнительного образования	706	07	03	0320206060		71 000,00000	71 970,00000	73 970,00000
Предоставление субсидий бюджетным, автономным учреждениям и иным некоммерческим организациям	706	07	03	0320206060	600	71 000,00000	71 970,00000	73 970,00000
Субсидии бюджетным учреждениям	706	07	03	0320206060	610	71 000,00000	71 970,00000	73 970,00000
Основное мероприятие «Обеспечение функционирования модели персонализированного финансирования дополнительного образования детей»	706	07	03	0320400000		30 000,00000	33 030,00000	35 030,00000

внедрение и обеспечение функционирования модели персонализированного финансирования дополнительного образования детей	706	07	03	0320400940		30 000,00000	33 030,00000	35 030,00000
Предоставление субсидий бюджетным, автономным учреждениям и иным некоммерческим организациям	706	07	03	0320400940	600	29 000,00000	32 030,00000	34 030,00000
Субсидии бюджетным учреждениям	706	07	03	0320400940	610	27 000,00000	30 030,00000	32 030,00000
Субсидии автономным учреждениям	706	07	03	0320400940	620	1 000,00000	1 000,00000	1 000,00000
Субсидии некоммерческим организациям (за исключением государственных (муниципальных) учреждений, государственных корпораций (компаний), публично-правовых компаний)	706	07	03	0320400940	630	1 000,00000	1 000,00000	1 000,00000
Иные бюджетные ассигнования	706	07	03	0320400940	800	1 000,00000	1 000,00000	1 000,00000
Субсидии юридическим лицам (кроме некоммерческих организаций), индивидуальным предпринимателям, физическим лицам - производителям товаров, работ, услуг	706	07	03	0320400940	810	1 000,00000	1 000,00000	1 000,00000
Молодежная политика	706	07	07			41 563,64000	41 959,64000	37 350,92000
Муниципальная программа «Социальная защита населения»	706	07	07	0400000000		41 563,64000	41 959,64000	37 350,92000
Подпрограмма « Развитие системы отдыха и оздоровления детей»	706	07	07	0420000000		41 563,64000	41 959,64000	37 350,92000
Основное мероприятие «Мероприятия по организации отдыха детей в каникулярное время»	706	07	07	0420300000		41 563,64000	41 959,64000	37 350,92000
Мероприятия по организации отдыха детей в каникулярное время	706	07	07	04203S2190		41 563,64000	41 959,64000	37 350,92000
Закупка товаров, работ и услуг для обеспечения государственных (муниципальных) нужд	706	07	07	04203S2190	200	50,00000	50,00000	90,00000
Иные закупки товаров, работ и услуг для обеспечения государственных (муниципальных) нужд	706	07	07	04203S2190	240	50,00000	50,00000	90,00000
Предоставление субсидий бюджетным, автономным учреждениям и иным некоммерческим организациям	706	07	07	04203S2190	600	41 513,64000	41 909,64000	37 260,92000
Субсидии бюджетным учреждениям	706	07	07	04203S2190	610	41 513,64000	41 909,64000	37 260,92000
Другие вопросы в области образования	706	07	09			231 932,50000	236 724,40000	214 789,00000
Муниципальная программа «Образование»	706	07	09	0300000000		228 460,50000	236 396,40000	214 611,00000
Подпрограмма «Общее образование»	706	07	09	0310000000		18 849,50000	22 785,40000	0,00000
Федеральный проект «Педагоги и наставники»	706	07	09	031Ю600000		18 849,50000	22 785,40000	0,00000
Проведение мероприятий по обеспечению деятельности советников директора по воспитанию и взаимодействию с детскими общественными объединениями в общеобразовательных организациях	706	07	09	031Ю651790		18 849,50000	22 785,40000	0,00000
Предоставление субсидий бюджетным, автономным учреждениям и иным некоммерческим организациям	706	07	09	031Ю651790	600	18 849,50000	22 785,40000	0,00000
Субсидии бюджетным учреждениям	706	07	09	031Ю651790	610	18 849,50000	22 785,40000	0,00000
Обеспечивающая подпрограмма	706	07	09	0340000000		209 611,00000	213 611,00000	214 611,00000
Основное мероприятие «Создание условий для реализации полномочий органов местного самоуправления»	706	07	09	0340100000		209 611,00000	213 611,00000	214 611,00000
Обеспечение деятельности органов местного самоуправления	706	07	09	0340100130		38 611,00000	38 611,00000	38 611,00000
Расходы на выплаты персоналу в целях обеспечения выполнения функций государственными (муниципальными) органами, казенными учреждениями, органами управления государственными внебюджетными фондами	706	07	09	0340100130	100	37 811,00000	37 811,00000	37 811,00000
Расходы на выплаты персоналу государственных (муниципальных) органов	706	07	09	0340100130	120	37 811,00000	37 811,00000	37 811,00000
Закупка товаров, работ и услуг для обеспечения государственных (муниципальных) нужд	706	07	09	0340100130	200	800,00000	800,00000	800,00000
Иные закупки товаров, работ и услуг для обеспечения государственных (муниципальных) нужд	706	07	09	0340100130	240	800,00000	800,00000	800,00000
Мероприятия в сфере образования	706	07	09	0340100950		21 000,00000	22 000,00000	23 000,00000
Закупка товаров, работ и услуг для обеспечения государственных (муниципальных) нужд	706	07	09	0340100950	200	8 277,00000	9 277,00000	10 277,00000
Иные закупки товаров, работ и услуг для обеспечения государственных (муниципальных) нужд	706	07	09	0340100950	240	8 277,00000	9 277,00000	10 277,00000
Социальное обеспечение и иные выплаты населению	706	07	09	0340100950	300	12 723,00000	12 723,00000	12 723,00000
Стипендии	706	07	09	0340100950	340	2 310,00000	2 310,00000	2 310,00000
Премии и гранты	706	07	09	0340100950	350	10 113,00000	10 113,00000	10 113,00000
Иные выплаты населению	706	07	09	0340100950	360	300,00000	300,00000	300,00000
Обеспечение деятельности прочих учреждений образования	706	07	09	0340106080		150 000,00000	153 000,00000	153 000,00000
Предоставление субсидий бюджетным, автономным учреждениям и иным некоммерческим организациям	706	07	09	0340106080	600	150 000,00000	153 000,00000	153 000,00000
Субсидии бюджетным учреждениям	706	07	09	0340106080	610	150 000,00000	153 000,00000	153 000,00000
Муниципальная программа «Цифровое муниципальное образование»	706	07	09	1500000000		3 472,00000	328,00000	178,00000
Подпрограмма «Развитие информационной и технологической инфраструктуры экосистемы цифровой экономики муниципального образования Московской области»	706	07	09	1520000000		3 472,00000	328,00000	178,00000
Основное мероприятие «Цифровая образовательная среда»	706	07	09	1520500000		3 472,00000	328,00000	178,00000
Обновление и техническое обслуживание (ремонт) средств (программного обеспечения и оборудования), приобретенных для реализации мероприятий в сфере цифровой образовательной среды	706	07	09	1520502140		3 472,00000	328,00000	178,00000
Предоставление субсидий бюджетным, автономным учреждениям и иным некоммерческим организациям	706	07	09	1520502140	600	3 472,00000	328,00000	178,00000
Субсидии бюджетным учреждениям	706	07	09	1520502140	610	3 472,00000	328,00000	178,00000
Социальная политика	706	10				144 379,00000	146 379,00000	149 379,00000
Социальное обеспечение населения	706	10	03			60 000,00000	62 000,00000	65 000,00000
Муниципальная программа «Социальная защита населения»	706	10	03	0400000000		60 000,00000	62 000,00000	65 000,00000
Подпрограмма «Социальная поддержка граждан»	706	10	03	0410000000		60 000,00000	62 000,00000	65 000,00000
Основное мероприятие «Социальная поддержка отдельных категорий граждан и почетных граждан Московской области»	706	10	03	0410900000		60 000,00000	62 000,00000	65 000,00000
Оказание мер социальной поддержки и социальной помощи гражданам	706	10	03	0410900920		60 000,00000	62 000,00000	65 000,00000
Социальное обеспечение и иные выплаты населению	706	10	03	0410900920	300	60 000,00000	62 000,00000	65 000,00000
Социальные выплаты гражданам, кроме публичных нормативных социальных выплат	706	10	03	0410900920	320	60 000,00000	62 000,00000	65 000,00000
Охрана семьи и детства	706	10	04			84 379,00000	84 379,00000	84 379,00000
Муниципальная программа «Образование»	706	10	04	0300000000		84 379,00000	84 379,00000	84 379,00000
Подпрограмма «Общее образование»	706	10	04	0310000000		84 379,00000	84 379,00000	84 379,00000
Основное мероприятие «Финансовое обеспечение деятельности образовательных организаций»	706	10	04	0310100000		84 379,00000	84 379,00000	84 379,00000
Выплата компенсации родительской платы за присмотр и уход за детьми, осваивающими образовательные программы дошкольного образования в организациях Московской области, осуществляющих образовательную деятельность	706	10	04	0310162140		84 379,00000	84 379,00000	84 379,00000
Закупка товаров, работ и услуг для обеспечения государственных (муниципальных) нужд	706	10	04	0310162140	200	835,00000	835,00000	835,00000
Иные закупки товаров, работ и услуг для обеспечения государственных (муниципальных) нужд	706	10	04	0310162140	240	835,00000	835,00000	835,00000
Социальное обеспечение и иные выплаты населению	706	10	04	0310162140	300	83 544,00000	83 544,00000	83 544,00000
Социальные выплаты гражданам, кроме публичных нормативных социальных выплат	706	10	04	0310162140	320	83 544,00000	83 544,00000	83 544,00000
Комитет по культуре и туризму Администрации Городского округа Подольск	707					2 365 145,08000	1 671 162,60000	1 697 051,00000
Жилищно-коммунальное хозяйство	707	05				897 457,00000	138 444,00000	144 924,00000
Благоустройство	707	05	03			897 457,00000	138 444,00000	144 924,00000
Муниципальная программа «Формирование современной комфортной городской среды»	707	05	03	1700000000		897 457,00000	138 444,00000	144 924,00000

Подпрограмма «Комфортная городская среда»	707	05	03	1710000000		795 155,00000	0,00000	0,00000
Основное мероприятие «Благоустройство общественных территорий муниципальных образований Московской области»	707	05	03	1710100000		795 155,00000	0,00000	0,00000
Благоустройство лесопарковых зон	707	05	03	17101S3730		795 155,00000	0,00000	0,00000
Предоставление субсидий бюджетным, автономным учреждениям и иным некоммерческим организациям	707	05	03	17101S3730	600	795 155,00000	0,00000	0,00000
Субсидии бюджетным учреждениям	707	05	03	17101S3730	610	795 155,00000	0,00000	0,00000
Подпрограмма «Создание условий для обеспечения комфортного проживания жителей, в том числе в многоквартирных домах на территории Московской области»	707	05	03	1720000000		102 302,00000	138 444,00000	144 924,00000
Основное мероприятие «Обеспечение комфортной среды проживания на территории муниципального образования Московской области»	707	05	03	1720100000		102 302,00000	138 444,00000	144 924,00000
Содержание территорий в нормативном состоянии	707	05	03	1720100620		102 302,00000	138 444,00000	144 924,00000
Предоставление субсидий бюджетным, автономным учреждениям и иным некоммерческим организациям	707	05	03	1720100620	600	102 302,00000	138 444,00000	144 924,00000
Субсидии бюджетным учреждениям	707	05	03	1720100620	610	102 302,00000	138 444,00000	144 924,00000
Образование	707	07				393 293,63758	405 540,00000	408 000,00000
Дополнительное образование детей	707	07	03			393 293,63758	405 540,00000	408 000,00000
Муниципальная программа «Культура и туризм»	707	07	03	0200000000		390 468,49520	405 540,00000	408 000,00000
Подпрограмма «Развитие образования в сфере культуры»	707	07	03	0260000000		390 468,49520	405 540,00000	408 000,00000
Основное мероприятие «Обеспечение функций муниципальных организаций дополнительного образования сферы культуры»	707	07	03	0260100000		352 409,49520	367 800,00000	408 000,00000
Расходы на обеспечение деятельности (оказание услуг) муниципальных организаций дополнительного образования сферы культуры	707	07	03	0260106260		352 409,49520	367 800,00000	408 000,00000
Предоставление субсидий бюджетным, автономным учреждениям и иным некоммерческим организациям	707	07	03	0260106260	600	352 409,49520	367 800,00000	408 000,00000
Субсидии бюджетным учреждениям	707	07	03	0260106260	610	352 409,49520	367 800,00000	408 000,00000
Основное мероприятие «Обеспечение современных условий организации образовательного и учебно-производственного процесса»	707	07	03	0260300000		37 559,00000	37 740,00000	0,00000
Проведение капитального ремонта, текущего ремонта организаций дополнительного образования сферы культуры	707	07	03	0260301660		4 603,00000	0,00000	0,00000
Предоставление субсидий бюджетным, автономным учреждениям и иным некоммерческим организациям	707	07	03	0260301660	600	4 603,00000	0,00000	0,00000
Субсидии бюджетным учреждениям	707	07	03	0260301660	610	4 603,00000	0,00000	0,00000
Приобретение музыкальных инструментов для муниципальных организаций дополнительного образования в сфере культуры	707	07	03	02603S0480		32 956,00000	37 740,00000	0,00000
Предоставление субсидий бюджетным, автономным учреждениям и иным некоммерческим организациям	707	07	03	02603S0480	600	32 956,00000	37 740,00000	0,00000
Субсидии бюджетным учреждениям	707	07	03	02603S0480	610	32 956,00000	37 740,00000	0,00000
Основное мероприятие «Обеспечение пожарной безопасности и создание доступной среды»	707	07	03	0260400000		500,00000	0,00000	0,00000
Выполнение работ по обеспечению пожарной безопасности	707	07	03	0260401590		500,00000	0,00000	0,00000
Предоставление субсидий бюджетным, автономным учреждениям и иным некоммерческим организациям	707	07	03	0260401590	600	500,00000	0,00000	0,00000
Субсидии бюджетным учреждениям	707	07	03	0260401590	610	500,00000	0,00000	0,00000
Муниципальная программа «Развитие инженерной инфраструктуры, энергоэффективности и отрасли обращения с отходами»	707	07	03	1000000000		2 825,14238	0,00000	0,00000
Подпрограмма «Энергосбережение и повышение энергетической эффективности»	707	07	03	1050000000		2 825,14238	0,00000	0,00000
Основное мероприятие «Повышение энергетической эффективности муниципальных учреждений Московской области»	707	07	03	1050100000		2 825,14238	0,00000	0,00000
Организация в границах городского округа электро-, тепло-, газо- и водоснабжения населения, водоотведения, снабжения населения топливом	707	07	03	1050100190		2 825,14238	0,00000	0,00000
Предоставление субсидий бюджетным, автономным учреждениям и иным некоммерческим организациям	707	07	03	1050100190	600	2 825,14238	0,00000	0,00000
Субсидии бюджетным учреждениям	707	07	03	1050100190	610	2 825,14238	0,00000	0,00000
Культура, кинематография	707	08				1 074 394,44242	1 127 178,60000	1 144 127,00000
Культура	707	08	01			1 055 717,44242	1 108 501,60000	1 125 450,00000
Муниципальная программа «Культура и туризм»	707	08	01	0200000000		1 053 440,01778	1 108 501,60000	1 125 450,00000
Подпрограмма «Сохранение, использование, популяризация и государственная охрана объектов культурного наследия (памятников истории и культуры) народов Российской Федерации»	707	08	01	0210000000		10 000,00000	10 000,00000	10 000,00000
Основное мероприятие «Сохранение, использование и популяризация объектов культурного наследия, находящихся в собственности муниципального образования»	707	08	01	0210200000		10 000,00000	10 000,00000	10 000,00000
Сохранение, использование и популяризация объектов культурного наследия (памятников истории и культуры), находящихся в собственности городского округа	707	08	01	0210200520		4 000,00000	4 000,00000	4 000,00000
Предоставление субсидий бюджетным, автономным учреждениям и иным некоммерческим организациям	707	08	01	0210200520	600	4 000,00000	4 000,00000	4 000,00000
Субсидии бюджетным учреждениям	707	08	01	0210200520	610	4 000,00000	4 000,00000	4 000,00000
Сохранение объектов культурного наследия (памятников истории и культуры), находящихся в собственности муниципальных образований за счет средств местного бюджета	707	08	01	0210270040		6 000,00000	6 000,00000	6 000,00000
Предоставление субсидий бюджетным, автономным учреждениям и иным некоммерческим организациям	707	08	01	0210270040	600	6 000,00000	6 000,00000	6 000,00000
Субсидии бюджетным учреждениям	707	08	01	0210270040	610	6 000,00000	6 000,00000	6 000,00000
Подпрограмма «Развитие музейного дела»	707	08	01	0220000000		105 359,10000	112 900,00000	118 100,00000
Основное мероприятие «Обеспечение выполнения функций муниципальных музеев»	707	08	01	0220100000		99 359,10000	112 900,00000	118 100,00000
Расходы на обеспечение деятельности (оказание услуг) муниципальных учреждений - музеи, галереи	707	08	01	0220106130		99 359,10000	112 900,00000	118 100,00000
Предоставление субсидий бюджетным, автономным учреждениям и иным некоммерческим организациям	707	08	01	0220106130	600	99 359,10000	112 900,00000	118 100,00000
Субсидии бюджетным учреждениям	707	08	01	0220106130	610	99 359,10000	112 900,00000	118 100,00000
Основное мероприятие «Модернизация (развитие) материально-технической базы, проведение капитального ремонта, текущего ремонта, благоустройство территорий муниципальных музеев Московской области»	707	08	01	0220300000		6 000,00000	0,00000	0,00000
Проведение капитального ремонта, текущего ремонта и благоустройство территорий муниципальных музеев	707	08	01	0220300470		6 000,00000	0,00000	0,00000
Предоставление субсидий бюджетным, автономным учреждениям и иным некоммерческим организациям	707	08	01	0220300470	600	6 000,00000	0,00000	0,00000
Субсидии бюджетным учреждениям	707	08	01	0220300470	610	6 000,00000	0,00000	0,00000
Подпрограмма «Развитие библиотечного дела»	707	08	01	0230000000		100 872,36000	123 260,60000	121 887,00000
Основное мероприятие «Организация библиотечного обслуживания населения муниципальными библиотеками Московской области»	707	08	01	0230100000		100 772,36000	123 260,60000	121 887,00000
Расходы на обеспечение деятельности (оказание услуг) муниципальных учреждений - библиотеки	707	08	01	0230106100		98 850,00000	121 288,00000	121 887,00000
Предоставление субсидий бюджетным, автономным учреждениям и иным некоммерческим организациям	707	08	01	0230106100	600	98 850,00000	121 288,00000	121 887,00000
Субсидии бюджетным учреждениям	707	08	01	0230106100	610	98 850,00000	121 288,00000	121 887,00000

Государственная поддержка отрасли культуры (модернизация библиотек в части комплектования книжных фондов муниципальных общедоступных библиотек)	707	08	01	02301L5198		1 922,36000	1 972,60000	0,00000
Предоставление субсидий бюджетным, автономным учреждениям и иным некоммерческим организациям	707	08	01	02301L5198	600	1 922,36000	1 972,60000	0,00000
Субсидии бюджетным учреждениям	707	08	01	02301L5198	610	1 922,36000	1 972,60000	0,00000
Основное мероприятие «Модернизация (развитие) материально-технической базы, проведение капитального ремонта, текущего ремонта, благоустройство территорий муниципальных библиотек Московской области»	707	08	01	0230200000		100,00000	0,00000	0,00000
Проведение капитального ремонта, текущего ремонта и благоустройство территорий муниципальных библиотек	707	08	01	0230200440		100,00000	0,00000	0,00000
Предоставление субсидий бюджетным, автономным учреждениям и иным некоммерческим организациям	707	08	01	0230200440	600	100,00000	0,00000	0,00000
Субсидии бюджетным учреждениям	707	08	01	0230200440	610	100,00000	0,00000	0,00000
Подпрограмма «Развитие профессионального искусства, гастрольно-концертной и культурно-досуговой деятельности, кинематографии»	707	08	01	0240000000		799 358,55778	822 705,00000	834 280,00000
Основное мероприятие «Обеспечение функций театрально-концертных учреждений, муниципальных учреждений культуры Московской области»	707	08	01	0240100000		121 364,20000	129 000,00000	134 600,00000
Расходы на обеспечение деятельности (оказание услуг) муниципальных учреждений - театрально-концертные организации	707	08	01	0240106120		121 364,20000	129 000,00000	134 600,00000
Предоставление субсидий бюджетным, автономным учреждениям и иным некоммерческим организациям	707	08	01	0240106120	600	121 364,20000	129 000,00000	134 600,00000
Субсидии бюджетным учреждениям	707	08	01	0240106120	610	121 364,20000	129 000,00000	134 600,00000
Основное мероприятие «Обеспечение функций культурно-досуговых учреждений»	707	08	01	0240400000		601 559,42190	659 105,00000	663 680,00000
Расходы на обеспечение деятельности (оказание услуг) муниципальных учреждений - культурно-досуговые учреждения	707	08	01	0240406110		601 559,42190	659 105,00000	663 680,00000
Предоставление субсидий бюджетным, автономным учреждениям и иным некоммерческим организациям	707	08	01	0240406110	600	601 559,42190	659 105,00000	663 680,00000
Субсидии бюджетным учреждениям	707	08	01	0240406110	610	601 559,42190	659 105,00000	663 680,00000
Основное мероприятие «Модернизация (развитие) материально-технической базы, проведение капитального ремонта, текущего ремонта, благоустройство территорий муниципальных театрально-концертных и культурно-досуговых учреждений»	707	08	01	0240500000		42 666,21588	0,00000	0,00000
Проведение капитального ремонта, текущего ремонта и благоустройство территорий театрально-концертных учреждений культуры	707	08	01	0240500460		3 000,00000	0,00000	0,00000
Предоставление субсидий бюджетным, автономным учреждениям и иным некоммерческим организациям	707	08	01	0240500460	600	3 000,00000	0,00000	0,00000
Субсидии бюджетным учреждениям	707	08	01	0240500460	610	3 000,00000	0,00000	0,00000
Проведение капитального ремонта, текущего ремонта и благоустройство территорий культурно-досуговых учреждений культуры	707	08	01	0240501310		31 671,42978	0,00000	0,00000
Предоставление субсидий бюджетным, автономным учреждениям и иным некоммерческим организациям	707	08	01	0240501310	600	31 671,42978	0,00000	0,00000
Субсидии бюджетным учреждениям	707	08	01	0240501310	610	31 671,42978	0,00000	0,00000
Выполнение работ по обеспечению пожарной безопасности	707	08	01	0240501590		7 994,78610	0,00000	0,00000
Предоставление субсидий бюджетным, автономным учреждениям и иным некоммерческим организациям	707	08	01	0240501590	600	7 994,78610	0,00000	0,00000
Субсидии бюджетным учреждениям	707	08	01	0240501590	610	7 994,78610	0,00000	0,00000
Основное мероприятие «Создание условий для массового отдыха жителей городского округа в парках культуры и отдыха»	707	08	01	0240600000		33 300,00000	34 600,00000	36 000,00000
Расходы на обеспечение деятельности (оказание услуг) муниципальных учреждений - парк культуры и отдыха	707	08	01	0240606170		33 300,00000	34 600,00000	36 000,00000
Предоставление субсидий бюджетным, автономным учреждениям и иным некоммерческим организациям	707	08	01	0240606170	600	33 300,00000	34 600,00000	36 000,00000
Субсидии бюджетным учреждениям	707	08	01	0240606170	610	33 300,00000	34 600,00000	36 000,00000
Основное мероприятие «Обеспечение функций муниципальных учреждений культуры Московской области»	707	08	01	0240700000		468,72000	0,00000	0,00000
Финансовое обеспечение стимулирующих выплат работникам муниципальных культурно-досуговых учреждений в Московской области с высоким уровнем достижений работы в сфере культуры	707	08	01	02407S2570		468,72000	0,00000	0,00000
Предоставление субсидий бюджетным, автономным учреждениям и иным некоммерческим организациям	707	08	01	02407S2570	600	468,72000	0,00000	0,00000
Субсидии бюджетным учреждениям	707	08	01	02407S2570	610	468,72000	0,00000	0,00000
Подпрограмма «Развитие туризма»	707	08	01	0270000000		1 000,00000	1 000,00000	1 000,00000
Основное мероприятие «Развитие рынка туристских услуг, развитие внутреннего и въездного туризма»	707	08	01	0270100000		1 000,00000	1 000,00000	1 000,00000
Создание условий для развития туризма	707	08	01	0270100860		1 000,00000	1 000,00000	1 000,00000
Предоставление субсидий бюджетным, автономным учреждениям и иным некоммерческим организациям	707	08	01	0270100860	600	1 000,00000	1 000,00000	1 000,00000
Субсидии бюджетным учреждениям	707	08	01	0270100860	610	1 000,00000	1 000,00000	1 000,00000
Обеспечивающая подпрограмма	707	08	01	0280000000		36 850,00000	38 636,00000	40 183,00000
Основное мероприятие «Создание условий для реализации полномочий органов местного самоуправления»	707	08	01	0280100000		36 850,00000	38 636,00000	40 183,00000
Мероприятия в сфере культуры	707	08	01	0280100500		36 850,00000	38 636,00000	40 183,00000
Закупка товаров, работ и услуг для обеспечения государственных (муниципальных) нужд	707	08	01	0280100500	200	36 115,00000	38 261,00000	39 808,00000
Иные закупки товаров, работ и услуг для обеспечения государственных (муниципальных) нужд	707	08	01	0280100500	240	36 115,00000	38 261,00000	39 808,00000
Социальное обеспечение и иные выплаты населению	707	08	01	0280100500	300	735,00000	375,00000	375,00000
Премии и гранты	707	08	01	0280100500	350	735,00000	375,00000	375,00000
Муниципальная программа «Развитие инженерной инфраструктуры, энергоэффективности и отрасли обращения с отходами»	707	08	01	1000000000		2 277,42464	0,00000	0,00000
Подпрограмма «Энергосбережение и повышение энергетической эффективности»	707	08	01	1050000000		2 277,42464	0,00000	0,00000
Основное мероприятие «Повышение энергетической эффективности муниципальных учреждений Московской области»	707	08	01	1050100000		2 277,42464	0,00000	0,00000
Организация в границах городского округа электро-, тепло-, газо- и водоснабжения населения, водоотведения, снабжения населения топливом	707	08	01	1050100190		2 277,42464	0,00000	0,00000
Предоставление субсидий бюджетным, автономным учреждениям и иным некоммерческим организациям	707	08	01	1050100190	600	2 277,42464	0,00000	0,00000
Субсидии бюджетным учреждениям	707	08	01	1050100190	610	2 277,42464	0,00000	0,00000
Другие вопросы в области культуры, кинематографии	707	08	04			18 677,00000	18 677,00000	18 677,00000
Муниципальная программа «Культура и туризм»	707	08	04	0200000000		18 677,00000	18 677,00000	18 677,00000
Обеспечивающая подпрограмма	707	08	04	0280000000		18 677,00000	18 677,00000	18 677,00000
Основное мероприятие «Создание условий для реализации полномочий органов местного самоуправления»	707	08	04	0280100000		18 677,00000	18 677,00000	18 677,00000
Обеспечение деятельности органов местного самоуправления	707	08	04	0280100130		18 677,00000	18 677,00000	18 677,00000
Расходы на выплаты персоналу в целях обеспечения выполнения функций государственными (муниципальными) органами, казенными учреждениями, органами управления государственными внебюджетными фондами	707	08	04	0280100130	100	17 671,00000	17 671,00000	17 671,00000
Расходы на выплаты персоналу государственных (муниципальных) органов	707	08	04	0280100130	120	17 671,00000	17 671,00000	17 671,00000
Закупка товаров, работ и услуг для обеспечения государственных (муниципальных) нужд	707	08	04	0280100130	200	1 006,00000	1 006,00000	1 006,00000

Иные закупки товаров, работ и услуг для обеспечения государственных (муниципальных) нужд	707	08	04	0280100130	240	1 006,00000	1 006,00000	1 006,00000
Комитет по физической культуре и спорту Администрации Городского округа Подольск	710					1 126 623,27000	1 282 121,71000	1 162 907,04000
Жилищно-коммунальное хозяйство	710	05				29 691,00000	31 069,00000	32 524,00000
Благоустройство	710	05	03			29 691,00000	31 069,00000	32 524,00000
Муниципальная программа «Формирование современной комфортной городской среды»	710	05	03	1700000000		29 691,00000	31 069,00000	32 524,00000
Подпрограмма «Создание условий для обеспечения комфортного проживания жителей, в том числе в многоквартирных домах на территории Московской области»	710	05	03	1720000000		29 691,00000	31 069,00000	32 524,00000
Основное мероприятие «Обеспечение комфортной среды проживания на территории муниципального образования Московской области»	710	05	03	1720100000		29 691,00000	31 069,00000	32 524,00000
Содержание территорий в нормативном состоянии	710	05	03	1720100620		29 691,00000	31 069,00000	32 524,00000
Предоставление субсидий бюджетным, автономным учреждениям и иным некоммерческим организациям	710	05	03	1720100620	600	29 691,00000	31 069,00000	32 524,00000
Субсидии бюджетным учреждениям	710	05	03	1720100620	610	29 691,00000	31 069,00000	32 524,00000
Физическая культура и спорт	710	11				1 096 932,27000	1 251 052,71000	1 130 383,04000
Физическая культура	710	11	01			986 771,00000	1 030 491,00000	1 079 491,00000
Муниципальная программа «Спорт»	710	11	01	0500000000		984 237,47900	1 030 491,00000	1 079 491,00000
Подпрограмма «Развитие физической культуры и спорта»	710	11	01	0510000000		408 293,47900	430 700,00000	452 400,00000
Основное мероприятие «Обеспечение условий для развития на территории городского округа физической культуры, школьного спорта и массового спорта»	710	11	01	0510100000		408 293,47900	430 700,00000	452 400,00000
Организация и проведение официальных физкультурно-оздоровительных и спортивных мероприятий	710	11	01	0510100570		33 880,00000	40 000,00000	43 300,00000
Расходы на выплаты персоналу в целях обеспечения выполнения функций государственными (муниципальными) органами, казенными учреждениями, органами управления государственными внебюджетными фондами	710	11	01	0510100570	100	1 900,00000	5 000,00000	6 000,00000
Расходы на выплаты персоналу казенных учреждений	710	11	01	0510100570	110	1 900,00000	5 000,00000	6 000,00000
Закупка товаров, работ и услуг для обеспечения государственных (муниципальных) нужд	710	11	01	0510100570	200	30 915,00000	33 935,00000	36 235,00000
Иные закупки товаров, работ и услуг для обеспечения государственных (муниципальных) нужд	710	11	01	0510100570	240	30 915,00000	33 935,00000	36 235,00000
Социальное обеспечение и иные выплаты населению	710	11	01	0510100570	300	1 065,00000	1 065,00000	1 065,00000
Премии и гранты	710	11	01	0510100570	350	1 065,00000	1 065,00000	1 065,00000
Расходы на обеспечение деятельности (оказание услуг) муниципальных учреждений в сфере физической культуры и спорта	710	11	01	0510106140		374 413,47900	390 700,00000	409 100,00000
Предоставление субсидий бюджетным, автономным учреждениям и иным некоммерческим организациям	710	11	01	0510106140	600	374 413,47900	390 700,00000	409 100,00000
Субсидии бюджетным учреждениям	710	11	01	0510106140	610	374 413,47900	390 700,00000	409 100,00000
Подпрограмма «Подготовка спортивного резерва»	710	11	01	0520000000		575 944,00000	599 791,00000	627 091,00000
Основное мероприятие «Подготовка спортивных сборных команд»	710	11	01	0520100000		575 944,00000	599 791,00000	627 091,00000
Расходы на обеспечение деятельности (оказание услуг) муниципальных учреждений по подготовке спортивных сборных команд и спортивного резерва	710	11	01	0520106150		575 944,00000	599 791,00000	627 091,00000
Предоставление субсидий бюджетным, автономным учреждениям и иным некоммерческим организациям	710	11	01	0520106150	600	575 944,00000	599 791,00000	627 091,00000
Субсидии бюджетным учреждениям	710	11	01	0520106150	610	575 944,00000	599 791,00000	627 091,00000
Муниципальная программа «Развитие инженерной инфраструктуры, энергоэффективности и отрасли обращения с отходами»	710	11	01	1000000000		2 533,52100	0,00000	0,00000
Подпрограмма «Энергосбережение и повышение энергетической эффективности»	710	11	01	1050000000		2 533,52100	0,00000	0,00000
Основное мероприятие «Повышение энергетической эффективности муниципальных учреждений Московской области»	710	11	01	1050100000		2 533,52100	0,00000	0,00000
Организация в границах городского округа электро-, тепло-, газо- и водоснабжения населения, водоотведения, снабжения населения топливом	710	11	01	1050100190		2 533,52100	0,00000	0,00000
Предоставление субсидий бюджетным, автономным учреждениям и иным некоммерческим организациям	710	11	01	1050100190	600	2 533,52100	0,00000	0,00000
Субсидии бюджетным учреждениям	710	11	01	1050100190	610	2 533,52100	0,00000	0,00000
Массовый спорт	710	11	02			89 974,87000	202 702,71000	33 033,04000
Муниципальная программа «Спорт»	710	11	02	0500000000		89 974,87000	202 702,71000	33 033,04000
Подпрограмма «Развитие физической культуры и спорта»	710	11	02	0510000000		89 974,87000	202 702,71000	33 033,04000
Основное мероприятие «Создание условий для занятий физической культурой и спортом»	710	11	02	0510200000		89 974,87000	202 702,71000	33 033,04000
Закупка и монтаж оборудования для создания «умных» спортивных площадок	710	11	02	05102L7530		0,00000	202 702,71000	33 033,04000
Предоставление субсидий бюджетным, автономным учреждениям и иным некоммерческим организациям	710	11	02	05102L7530	600	0,00000	202 702,71000	33 033,04000
Субсидии бюджетным учреждениям	710	11	02	05102L7530	610	0,00000	202 702,71000	33 033,04000
Подготовка основания, приобретение и установка плоскостных спортивных сооружений	710	11	02	05102S2610		89 974,87000	0,00000	0,00000
Предоставление субсидий бюджетным, автономным учреждениям и иным некоммерческим организациям	710	11	02	05102S2610	600	89 974,87000	0,00000	0,00000
Субсидии бюджетным учреждениям	710	11	02	05102S2610	610	89 974,87000	0,00000	0,00000
Спорт высших достижений	710	11	03			2 327,40000	0,00000	0,00000
Муниципальная программа «Спорт»	710	11	03	0500000000		2 327,40000	0,00000	0,00000
Подпрограмма «Подготовка спортивного резерва»	710	11	03	0520000000		2 327,40000	0,00000	0,00000
Основное мероприятие «Подготовка спортивного резерва учреждений, реализующими дополнительные образовательные программы спортивной подготовки»	710	11	03	0520200000		2 327,40000	0,00000	0,00000
Обеспечение стимулирующих выплат отдельным категориям работников организаций дополнительного образования сферы физической культуры и спорта в Московской области по результатам оценки качества деятельности руководителей муниципальных учреждений, реализующих дополнительные образовательные программы спортивной подготовки в Московской области	710	11	03	05202S0810		2 327,40000	0,00000	0,00000
Предоставление субсидий бюджетным, автономным учреждениям и иным некоммерческим организациям	710	11	03	05202S0810	600	2 327,40000	0,00000	0,00000
Субсидии бюджетным учреждениям	710	11	03	05202S0810	610	2 327,40000	0,00000	0,00000
Другие вопросы в области физической культуры и спорта	710	11	05			17 859,00000	17 859,00000	17 859,00000
Муниципальная программа «Спорт»	710	11	05	0500000000		17 859,00000	17 859,00000	17 859,00000
Обеспечивающая подпрограмма	710	11	05	0530000000		17 859,00000	17 859,00000	17 859,00000
Основное мероприятие «Создание условий для реализации полномочий органов местного самоуправления»	710	11	05	0530100000		17 859,00000	17 859,00000	17 859,00000
Обеспечение деятельности органов местного самоуправления	710	11	05	0530100130		17 859,00000	17 859,00000	17 859,00000
Расходы на выплаты персоналу в целях обеспечения выполнения функций государственными (муниципальными) органами, казенными учреждениями, органами управления государственными внебюджетными фондами	710	11	05	0530100130	100	16 784,00000	16 784,00000	16 784,00000
Расходы на выплаты персоналу государственных (муниципальных) органов	710	11	05	0530100130	120	16 784,00000	16 784,00000	16 784,00000
Закупка товаров, работ и услуг для обеспечения государственных (муниципальных) нужд	710	11	05	0530100130	200	1 075,00000	1 075,00000	1 075,00000
Иные закупки товаров, работ и услуг для обеспечения государственных (муниципальных) нужд	710	11	05	0530100130	240	1 075,00000	1 075,00000	1 075,00000

Совет депутатов Городского округа Подольск	711					29 275,00000	29 275,00000	29 275,00000
Общегосударственные вопросы	711	01				29 275,00000	29 275,00000	29 275,00000
Функционирование законодательных (представительных) органов государственной власти и представительных органов муниципальных образований	711	01	03			29 275,00000	29 275,00000	29 275,00000
Руководство и управление в сфере установленных функций органов местного самоуправления	711	01	03	9500000000		29 275,00000	29 275,00000	29 275,00000
Председатель представительного органа местного самоуправления	711	01	03	9500000010		4 088,00000	4 088,00000	4 088,00000
Расходы на выплаты персоналу в целях обеспечения выполнения функций государственными (муниципальными) органами, казенными учреждениями, органами управления государственными внебюджетными фондами	711	01	03	9500000010	100	4 088,00000	4 088,00000	4 088,00000
Расходы на выплаты персоналу государственных (муниципальных) органов	711	01	03	9500000010	120	4 088,00000	4 088,00000	4 088,00000
Депутат представительного органа местного самоуправления на постоянной основе	711	01	03	9500000020		7 076,00000	7 076,00000	7 076,00000
Расходы на выплаты персоналу в целях обеспечения выполнения функций государственными (муниципальными) органами, казенными учреждениями, органами управления государственными внебюджетными фондами	711	01	03	9500000020	100	7 076,00000	7 076,00000	7 076,00000
Расходы на выплаты персоналу государственных (муниципальных) органов	711	01	03	9500000020	120	7 076,00000	7 076,00000	7 076,00000
Расходы на содержание представительного органа муниципального образования	711	01	03	9500000030		18 111,00000	18 111,00000	18 111,00000
Расходы на выплаты персоналу в целях обеспечения выполнения функций государственными (муниципальными) органами, казенными учреждениями, органами управления государственными внебюджетными фондами	711	01	03	9500000030	100	13 111,00000	13 111,00000	13 111,00000
Расходы на выплаты персоналу государственных (муниципальных) органов	711	01	03	9500000030	120	13 111,00000	13 111,00000	13 111,00000
Закупка товаров, работ и услуг для обеспечения государственных (муниципальных) нужд	711	01	03	9500000030	200	5 000,00000	5 000,00000	5 000,00000
Иные закупки товаров, работ и услуг для обеспечения государственных (муниципальных) нужд	711	01	03	9500000030	240	5 000,00000	5 000,00000	5 000,00000
Комитет по благоустройству и дорожному хозяйству Администрации Городского округа Подольск	742					3 977 571,43000	3 569 440,71000	4 413 065,21000
Национальная безопасность и правоохранительная деятельность	742	03				7 237,00000	7 525,00000	7 826,00000
Защита населения и территории от чрезвычайных ситуаций природного и техногенного характера, пожарная безопасность	742	03	10			7 237,00000	7 525,00000	7 826,00000
Муниципальная программа «Безопасность и обеспечение безопасности жизнедеятельности населения»	742	03	10	0800000000		7 237,00000	7 525,00000	7 826,00000
Подпрограмма «Обеспечение безопасности населения на водных объектах, расположенных на территории муниципального образования Московской области»	742	03	10	0850000000		7 237,00000	7 525,00000	7 826,00000
Основное мероприятие «Выполнение мероприятий по безопасности населения на водных объектах, расположенных на территории Московской области»	742	03	10	0850100000		7 237,00000	7 525,00000	7 826,00000
Осуществление мероприятий по обеспечению безопасности людей на водных объектах, охране их жизни и здоровья	742	03	10	0850100730		7 237,00000	7 525,00000	7 826,00000
Закупка товаров, работ и услуг для обеспечения государственных (муниципальных) нужд	742	03	10	0850100730	200	850,00000	850,00000	850,00000
Иные закупки товаров, работ и услуг для обеспечения государственных (муниципальных) нужд	742	03	10	0850100730	240	850,00000	850,00000	850,00000
Предоставление субсидий бюджетным, автономным учреждениям и иным некоммерческим организациям	742	03	10	0850100730	600	6 387,00000	6 675,00000	6 976,00000
Субсидии бюджетным учреждениям	742	03	10	0850100730	610	6 387,00000	6 675,00000	6 976,00000
Национальная экономика	742	04				1 102 134,00000	1 157 420,00000	1 205 757,00000
Сельское хозяйство и рыболовство	742	04	05			16 621,00000	16 621,00000	16 621,00000
Муниципальная программа «Развитие сельского хозяйства»	742	04	05	0600000000		16 621,00000	16 621,00000	16 621,00000
Подпрограмма «Обеспечение эпизоотического и ветеринарно-санитарного благополучия и развитие государственной ветеринарной службы»	742	04	05	0640000000		16 621,00000	16 621,00000	16 621,00000
Основное мероприятие «Сохранение ветеринарно-санитарного благополучия»	742	04	05	0640100000		16 621,00000	16 621,00000	16 621,00000
Осуществление переданных полномочий Московской области по организации мероприятий при осуществлении деятельности по обращению с собаками без владельцев	742	04	05	0640160870		16 621,00000	16 621,00000	16 621,00000
Закупка товаров, работ и услуг для обеспечения государственных (муниципальных) нужд	742	04	05	0640160870	200	16 621,00000	16 621,00000	16 621,00000
Иные закупки товаров, работ и услуг для обеспечения государственных (муниципальных) нужд	742	04	05	0640160870	240	16 621,00000	16 621,00000	16 621,00000
Водное хозяйство	742	04	06			8 000,00000	8 000,00000	8 000,00000
Муниципальная программа «Экология и окружающая среда»	742	04	06	0700000000		8 000,00000	8 000,00000	8 000,00000
Подпрограмма «Развитие водохозяйственного комплекса»	742	04	06	0720000000		8 000,00000	8 000,00000	8 000,00000
Основное мероприятие «Обеспечение безопасности гидротехнических сооружений и проведение мероприятий по берегоукреплению»	742	04	06	0720100000		8 000,00000	8 000,00000	8 000,00000
Капитальный ремонт гидротехнических сооружений, находящихся в муниципальной собственности, в том числе разработка проектной документации за счет средств местного бюджета	742	04	06	0720171160		8 000,00000	8 000,00000	8 000,00000
Предоставление субсидий бюджетным, автономным учреждениям и иным некоммерческим организациям	742	04	06	0720171160	600	8 000,00000	8 000,00000	8 000,00000
Субсидии бюджетным учреждениям	742	04	06	0720171160	610	8 000,00000	8 000,00000	8 000,00000
Транспорт	742	04	08			36 829,00000	36 831,00000	36 833,00000
Муниципальная программа «Развитие сельского хозяйства»	742	04	08	0600000000		1 824,63800	1 824,63800	1 824,63800
Подпрограмма «Обеспечение эпизоотического и ветеринарно-санитарного благополучия и развитие государственной ветеринарной службы»	742	04	08	0640000000		1 824,63800	1 824,63800	1 824,63800
Основное мероприятие «Сохранение ветеринарно-санитарного благополучия»	742	04	08	0640100000		1 824,63800	1 824,63800	1 824,63800
Осуществление переданных полномочий Московской области по организации мероприятий при осуществлении деятельности по обращению с собаками без владельцев	742	04	08	0640160870		1 605,13800	1 605,13800	1 605,13800
Расходы на выплаты персоналу в целях обеспечения выполнения функций государственными (муниципальными) органами, казенными учреждениями, органами управления государственными внебюджетными фондами	742	04	08	0640160870	100	1 348,13800	1 348,13800	1 348,13800
Расходы на выплаты персоналу государственных (муниципальных) органов	742	04	08	0640160870	120	1 348,13800	1 348,13800	1 348,13800
Закупка товаров, работ и услуг для обеспечения государственных (муниципальных) нужд	742	04	08	0640160870	200	257,00000	257,00000	257,00000
Иные закупки товаров, работ и услуг для обеспечения государственных (муниципальных) нужд	742	04	08	0640160870	240	257,00000	257,00000	257,00000
Осуществление переданных полномочий Московской области по организации мероприятий при осуществлении деятельности по обращению с собаками без владельцев за счет средств местного бюджета	742	04	08	0640170870		219,50000	219,50000	219,50000
Расходы на выплаты персоналу в целях обеспечения выполнения функций государственными (муниципальными) органами, казенными учреждениями, органами управления государственными внебюджетными фондами	742	04	08	0640170870	100	219,50000	219,50000	219,50000
Расходы на выплаты персоналу государственных (муниципальных) органов	742	04	08	0640170870	120	219,50000	219,50000	219,50000
Муниципальная программа «Управление имуществом и муниципальными финансами»	742	04	08	1200000000		50,00000	50,00000	50,00000
Обеспечивающая подпрограмма	742	04	08	1250000000		50,00000	50,00000	50,00000

Основное мероприятие «Мероприятия, реализуемые в целях создания условий для реализации полномочий органов местного самоуправления»	742	04	08	1250300000		50,00000	50,00000	50,00000
Организация профессионального образования и дополнительного профессионального образования выборных должностных лиц местного самоуправления, членов выборных органов местного самоуправления, депутатов представительных органов муниципальных образований, муниципальных служащих и работников муниципальных учреждений, организация подготовки кадров для муниципальной службы	742	04	08	1250300830		50,00000	50,00000	50,00000
Закупка товаров, работ и услуг для обеспечения государственных (муниципальных) нужд	742	04	08	1250300830	200	50,00000	50,00000	50,00000
Иные закупки товаров, работ и услуг для обеспечения государственных (муниципальных) нужд	742	04	08	1250300830	240	50,00000	50,00000	50,00000
Муниципальная программа «Развитие и функционирование дорожно-транспортного комплекса»	742	04	08	1400000000		33 232,72400	33 232,72400	33 232,72400
Обеспечивающая подпрограмма	742	04	08	1450000000		33 232,72400	33 232,72400	33 232,72400
Основное мероприятие «Создание условий для реализации полномочий органов местного самоуправления»	742	04	08	1450100000		33 232,72400	33 232,72400	33 232,72400
Обеспечение деятельности органов местного самоуправления	742	04	08	1450100130		33 232,72400	33 232,72400	33 232,72400
Расходы на выплаты персоналу в целях обеспечения выполнения функций государственными (муниципальными) органами, казенными учреждениями, органами управления государственными внебюджетными фондами	742	04	08	1450100130	100	31 822,72400	31 822,72400	31 822,72400
Расходы на выплаты персоналу государственных (муниципальных) органов	742	04	08	1450100130	120	31 822,72400	31 822,72400	31 822,72400
Закупка товаров, работ и услуг для обеспечения государственных (муниципальных) нужд	742	04	08	1450100130	200	1 410,00000	1 410,00000	1 410,00000
Иные закупки товаров, работ и услуг для обеспечения государственных (муниципальных) нужд	742	04	08	1450100130	240	1 410,00000	1 410,00000	1 410,00000
Муниципальная программа «Формирование современной комфортной городской среды»	742	04	08	1700000000		1 721,63800	1 723,63800	1 725,63800
Подпрограмма «Создание условий для обеспечения комфортного проживания жителей, в том числе в многоквартирных домах на территории Московской области»	742	04	08	1720000000		1 721,63800	1 723,63800	1 725,63800
Основное мероприятие «Обеспечение комфортной среды проживания на территории муниципального образования Московской области»	742	04	08	1720100000		1 721,63800	1 723,63800	1 725,63800
Создание административных комиссий, уполномоченных рассматривать дела об административных правонарушениях в сфере благоустройства	742	04	08	1720162670		1 436,00000	1 438,00000	1 440,00000
Расходы на выплаты персоналу в целях обеспечения выполнения функций государственными (муниципальными) органами, казенными учреждениями, органами управления государственными внебюджетными фондами	742	04	08	1720162670	100	1 371,00000	1 373,00000	1 375,00000
Расходы на выплаты персоналу государственных (муниципальных) органов	742	04	08	1720162670	120	1 371,00000	1 373,00000	1 375,00000
Закупка товаров, работ и услуг для обеспечения государственных (муниципальных) нужд	742	04	08	1720162670	200	65,00000	65,00000	65,00000
Иные закупки товаров, работ и услуг для обеспечения государственных (муниципальных) нужд	742	04	08	1720162670	240	65,00000	65,00000	65,00000
Создание административных комиссий, уполномоченных рассматривать дела об административных правонарушениях в сфере благоустройства за счет средств местного бюджета	742	04	08	1720172670		285,63800	285,63800	285,63800
Расходы на выплаты персоналу в целях обеспечения выполнения функций государственными (муниципальными) органами, казенными учреждениями, органами управления государственными внебюджетными фондами	742	04	08	1720172670	100	285,63800	285,63800	285,63800
Расходы на выплаты персоналу государственных (муниципальных) органов	742	04	08	1720172670	120	285,63800	285,63800	285,63800
Дорожное хозяйство (дорожные фонды)	742	04	09			1 040 284,00000	1 095 552,00000	1 143 867,00000
Муниципальная программа «Развитие и функционирование дорожно-транспортного комплекса»	742	04	09	1400000000		1 040 284,00000	1 095 552,00000	1 143 867,00000
Подпрограмма «Дороги Подмосковья»	742	04	09	1420000000		954 923,00000	1 009 926,00000	1 058 009,00000
Основное мероприятие «Содержание автомобильных дорог местного значения»	742	04	09	1420300000		625 329,00000	661 326,00000	693 866,00000
Содержание автомобильных дорог местного значения в границах городского округа, в том числе обеспечение функционирования парковок (парковочных мест)	742	04	09	142039Д070		625 329,00000	661 326,00000	693 866,00000
Закупка товаров, работ и услуг для обеспечения государственных (муниципальных) нужд	742	04	09	142039Д070	200	625 329,00000	661 326,00000	693 866,00000
Иные закупки товаров, работ и услуг для обеспечения государственных (муниципальных) нужд	742	04	09	142039Д070	240	625 329,00000	661 326,00000	693 866,00000
Основное мероприятие «Ремонт, капитальный ремонт сети автомобильных дорог, мостов и путепроводов местного значения»	742	04	09	1420400000		329 594,00000	348 600,00000	364 143,00000
Капитальный ремонт и ремонт автомобильных дорог общего пользования местного значения за счет средств дорожного фонда муниципального образования	742	04	09	142049Д110		329 594,00000	348 600,00000	364 143,00000
Закупка товаров, работ и услуг для обеспечения государственных (муниципальных) нужд	742	04	09	142049Д110	200	329 594,00000	348 600,00000	364 143,00000
Иные закупки товаров, работ и услуг для обеспечения государственных (муниципальных) нужд	742	04	09	142049Д110	240	329 594,00000	348 600,00000	364 143,00000
Подпрограмма «Безопасность дорожного движения»	742	04	09	1430000000		5 000,00000	5 265,00000	5 497,00000
Основное мероприятие «Обеспечение безопасного поведения на дорогах»	742	04	09	1430100000		5 000,00000	5 265,00000	5 497,00000
Мероприятия по обеспечению безопасности дорожного движения	742	04	09	143019Д890		5 000,00000	5 265,00000	5 497,00000
Закупка товаров, работ и услуг для обеспечения государственных (муниципальных) нужд	742	04	09	143019Д890	200	5 000,00000	5 265,00000	5 497,00000
Иные закупки товаров, работ и услуг для обеспечения государственных (муниципальных) нужд	742	04	09	143019Д890	240	5 000,00000	5 265,00000	5 497,00000
Обеспечивающая подпрограмма	742	04	09	1450000000		80 361,00000	80 361,00000	80 361,00000
Основное мероприятие «Создание условий для реализации полномочий органов местного самоуправления»	742	04	09	1450100000		80 361,00000	80 361,00000	80 361,00000
Расходы на обеспечение деятельности (оказание услуг) муниципальных учреждений в сфере дорожного хозяйства за счет средств дорожного фонда муниципального образования	742	04	09	145019Д870		74 361,00000	74 361,00000	74 361,00000
Расходы на выплаты персоналу в целях обеспечения выполнения функций государственными (муниципальными) органами, казенными учреждениями, органами управления государственными внебюджетными фондами	742	04	09	145019Д870	100	69 803,00000	69 803,00000	69 803,00000
Расходы на выплаты персоналу казенных учреждений	742	04	09	145019Д870	110	69 803,00000	69 803,00000	69 803,00000
Закупка товаров, работ и услуг для обеспечения государственных (муниципальных) нужд	742	04	09	145019Д870	200	4 558,00000	4 558,00000	4 558,00000
Иные закупки товаров, работ и услуг для обеспечения государственных (муниципальных) нужд	742	04	09	145019Д870	240	4 558,00000	4 558,00000	4 558,00000
Осуществление муниципального контроля за сохранностью автомобильных дорог местного значения в границах городского округа, а также осуществление иных полномочий в области использования автомобильных дорог и осуществления дорожной деятельности за счет средств дорожного фонда муниципального образования	742	04	09	145019Д880		6 000,00000	6 000,00000	6 000,00000
Закупка товаров, работ и услуг для обеспечения государственных (муниципальных) нужд	742	04	09	145019Д880	200	6 000,00000	6 000,00000	6 000,00000
Иные закупки товаров, работ и услуг для обеспечения государственных (муниципальных) нужд	742	04	09	145019Д880	240	6 000,00000	6 000,00000	6 000,00000
Другие вопросы в области национальной экономики	742	04	12			400,00000	416,00000	436,00000

Муниципальная программа «Архитектура и градостроительство»	742	04	12	1600000000		400,00000	416,00000	436,00000
Подпрограмма «Реализация политики пространственного развития городского округа»	742	04	12	1620000000		400,00000	416,00000	436,00000
Основное мероприятие «Обеспечение мер по ликвидации самовольных, недостроенных и аварийных объектов на территории муниципального образования Московской области»	742	04	12	1620500000		400,00000	416,00000	436,00000
Ликвидация самовольных, недостроенных и аварийных объектов на территории муниципального образования	742	04	12	1620501210		400,00000	416,00000	436,00000
Предоставление субсидий бюджетным, автономным учреждениям и иным некоммерческим организациям	742	04	12	1620501210	600	400,00000	416,00000	436,00000
Субсидии бюджетным учреждениям	742	04	12	1620501210	610	400,00000	416,00000	436,00000
Жилищно-коммунальное хозяйство	742	05				2 841 662,21000	2 394 457,50000	3 189 444,00000
Благоустройство	742	05	03			2 841 662,21000	2 394 457,50000	3 189 444,00000
Муниципальная программа «Формирование современной комфортной городской среды»	742	05	03	1700000000		2 841 662,21000	2 394 457,50000	3 189 444,00000
Подпрограмма «Комфортная городская среда»	742	05	03	1710000000		1 309 555,21000	804 259,50000	1 531 852,00000
Основное мероприятие «Благоустройство общественных территорий муниципальных образований Московской области»	742	05	03	1710100000		104 966,00000	155 136,00000	161 342,00000
Благоустройство общественных территорий муниципальных образований Московской области, площадью менее 0,5 га (за исключением мероприятий по содержанию территорий)	742	05	03	1710102070		60 763,00000	63 194,00000	65 722,00000
Закупка товаров, работ и услуг для обеспечения государственных (муниципальных) нужд	742	05	03	1710102070	200	60 763,00000	63 194,00000	65 722,00000
Иные закупки товаров, работ и услуг для обеспечения государственных (муниципальных) нужд	742	05	03	1710102070	240	60 763,00000	63 194,00000	65 722,00000
Устройство систем наружного освещения в рамках реализации проекта «Светлый город»	742	05	03	1710102120		44 203,00000	91 942,00000	95 620,00000
Закупка товаров, работ и услуг для обеспечения государственных (муниципальных) нужд	742	05	03	1710102120	200	44 203,00000	91 942,00000	95 620,00000
Иные закупки товаров, работ и услуг для обеспечения государственных (муниципальных) нужд	742	05	03	1710102120	240	44 203,00000	91 942,00000	95 620,00000
Федеральный проект «Формирование комфортной городской среды»	742	05	03	171И400000		1 204 589,21000	649 123,50000	1 370 510,00000
Реализация программ формирования современной городской среды в части благоустройства общественных территорий	742	05	03	171И455551		904 507,61000	0,00000	417 416,83000
Закупка товаров, работ и услуг для обеспечения государственных (муниципальных) нужд	742	05	03	171И455551	200	904 507,61000	0,00000	417 416,83000
Иные закупки товаров, работ и услуг для обеспечения государственных (муниципальных) нужд	742	05	03	171И455551	240	904 507,61000	0,00000	417 416,83000
Реализация программ формирования современной городской среды в части достижения основного результата по благоустройству общественных территорий (благоустройство скверов)	742	05	03	171И455552		128 016,00000	6 845,30000	97 790,00000
Закупка товаров, работ и услуг для обеспечения государственных (муниципальных) нужд	742	05	03	171И455552	200	128 016,00000	6 845,30000	97 790,00000
Иные закупки товаров, работ и услуг для обеспечения государственных (муниципальных) нужд	742	05	03	171И455552	240	128 016,00000	6 845,30000	97 790,00000
Реализация программ формирования современной городской среды в части достижения основного результата по благоустройству общественных территорий	742	05	03	171И455559		172 065,60000	642 278,20000	855 303,17000
Закупка товаров, работ и услуг для обеспечения государственных (муниципальных) нужд	742	05	03	171И455559	200	172 065,60000	642 278,20000	855 303,17000
Иные закупки товаров, работ и услуг для обеспечения государственных (муниципальных) нужд	742	05	03	171И455559	240	172 065,60000	642 278,20000	855 303,17000
Подпрограмма «Создание условий для обеспечения комфортного проживания жителей, в том числе в многоквартирных домах на территории Московской области»	742	05	03	1720000000		1 532 107,00000	1 590 198,00000	1 657 592,00000
Основное мероприятие «Обеспечение комфортной среды проживания на территории муниципального образования Московской области»	742	05	03	1720100000		1 532 107,00000	1 590 198,00000	1 657 592,00000
Организация наружного освещения	742	05	03	1720101480		125 478,49000	129 815,49000	128 810,49000
Закупка товаров, работ и услуг для обеспечения государственных (муниципальных) нужд	742	05	03	1720101480	200	125 478,49000	129 815,49000	128 810,49000
Иные закупки товаров, работ и услуг для обеспечения государственных (муниципальных) нужд	742	05	03	1720101480	240	125 478,49000	129 815,49000	128 810,49000
Ликвидация несанкционированных навалов мусора	742	05	03	1720101790		73 800,00000	73 800,00000	73 800,00000
Предоставление субсидий бюджетным, автономным учреждениям и иным некоммерческим организациям	742	05	03	1720101790	600	73 800,00000	73 800,00000	73 800,00000
Субсидии бюджетным учреждениям	742	05	03	1720101790	610	73 800,00000	73 800,00000	73 800,00000
Модернизация асфальтовых и иных покрытий с дополнительным благоустройством на дворовых территориях	742	05	03	1720101920		200 486,00000	208 506,00000	216 846,00000
Закупка товаров, работ и услуг для обеспечения государственных (муниципальных) нужд	742	05	03	1720101920	200	200 486,00000	208 506,00000	216 846,00000
Иные закупки товаров, работ и услуг для обеспечения государственных (муниципальных) нужд	742	05	03	1720101920	240	200 486,00000	208 506,00000	216 846,00000
Модернизация детских игровых площадок, установленных ранее с привлечением средств бюджета Московской области	742	05	03	1720101930		31 830,00000	33 104,00000	34 428,00000
Закупка товаров, работ и услуг для обеспечения государственных (муниципальных) нужд	742	05	03	1720101930	200	31 830,00000	33 104,00000	34 428,00000
Иные закупки товаров, работ и услуг для обеспечения государственных (муниципальных) нужд	742	05	03	1720101930	240	31 830,00000	33 104,00000	34 428,00000
Замена и модернизация детских игровых площадок	742	05	03	1720101940		113 174,00000	117 701,00000	122 410,00000
Закупка товаров, работ и услуг для обеспечения государственных (муниципальных) нужд	742	05	03	1720101940	200	113 174,00000	117 701,00000	122 410,00000
Иные закупки товаров, работ и услуг для обеспечения государственных (муниципальных) нужд	742	05	03	1720101940	240	113 174,00000	117 701,00000	122 410,00000
Ямочный ремонт асфальтового покрытия дворовых территорий	742	05	03	1720102100		12 902,00000	13 418,00000	13 955,00000
Закупка товаров, работ и услуг для обеспечения государственных (муниципальных) нужд	742	05	03	1720102100	200	12 902,00000	13 418,00000	13 955,00000
Иные закупки товаров, работ и услуг для обеспечения государственных (муниципальных) нужд	742	05	03	1720102100	240	12 902,00000	13 418,00000	13 955,00000
Создание и ремонт пешеходных коммуникаций	742	05	03	1720102110		20 200,00000	21 008,00000	21 849,00000
Закупка товаров, работ и услуг для обеспечения государственных (муниципальных) нужд	742	05	03	1720102110	200	20 200,00000	21 008,00000	21 849,00000
Иные закупки товаров, работ и услуг для обеспечения государственных (муниципальных) нужд	742	05	03	1720102110	240	20 200,00000	21 008,00000	21 849,00000
Расходы на обеспечение деятельности (оказание услуг) муниципальных учреждений в сфере благоустройства (МКУ/МБУ/МАУ)	742	05	03	1720106242		954 236,51000	992 845,51000	1 045 493,51000
Предоставление субсидий бюджетным, автономным учреждениям и иным некоммерческим организациям	742	05	03	1720106242	600	954 236,51000	992 845,51000	1 045 493,51000
Субсидии бюджетным учреждениям	742	05	03	1720106242	610	954 236,51000	992 845,51000	1 045 493,51000
Охрана окружающей среды	742	06				26 538,22000	10 038,21000	10 038,21000
Другие вопросы в области охраны окружающей среды	742	06	05			26 538,22000	10 038,21000	10 038,21000
Муниципальная программа «Экология и окружающая среда»	742	06	05	0700000000		10 038,22000	10 038,21000	10 038,21000
Подпрограмма «Охрана окружающей среды»	742	06	05	0710000000		5 000,00000	5 000,00000	5 000,00000
Основное мероприятие «Проведение обследований состояния окружающей среды»	742	06	05	0710100000		5 000,00000	5 000,00000	5 000,00000
Организация мероприятий по охране окружающей среды в границах городского округа	742	06	05	0710100370		5 000,00000	5 000,00000	5 000,00000
Закупка товаров, работ и услуг для обеспечения государственных (муниципальных) нужд	742	06	05	0710100370	200	5 000,00000	5 000,00000	5 000,00000
Иные закупки товаров, работ и услуг для обеспечения государственных (муниципальных) нужд	742	06	05	0710100370	240	5 000,00000	5 000,00000	5 000,00000

Подпрограмма «Развитие водохозяйственного комплекса»	742	06	05	0720000000		4 000,00000	4 000,00000	4 000,00000
Основное мероприятие «Ликвидация последствий засорения водных объектов»	742	06	05	0720300000		4 000,00000	4 000,00000	4 000,00000
Организация мероприятий по устранению загрязнения водных объектов	742	06	05	0720301710		4 000,00000	4 000,00000	4 000,00000
Закупка товаров, работ и услуг для обеспечения государственных (муниципальных) нужд	742	06	05	0720301710	200	4 000,00000	4 000,00000	4 000,00000
Иные закупки товаров, работ и услуг для обеспечения государственных (муниципальных) нужд	742	06	05	0720301710	240	4 000,00000	4 000,00000	4 000,00000
Подпрограмма «Развитие лесного хозяйства»	742	06	05	0740000000		636,22000	636,21000	636,21000
Основное мероприятие «Осуществление отдельных полномочий в области лесных отношений»	742	06	05	0740100000		636,22000	636,21000	636,21000
Обеспечение переданных государственных полномочий Московской области по организации деятельности по сбору (в том числе раздельному сбору) отходов на лесных участках в составе земель лесного фонда, не предоставленных гражданам и юридическим лицам, а также по транспортированию, обработке и утилизации таких отходов	742	06	05	0740162050		636,22000	636,21000	636,21000
Закупка товаров, работ и услуг для обеспечения государственных (муниципальных) нужд	742	06	05	0740162050	200	636,22000	636,21000	636,21000
Иные закупки товаров, работ и услуг для обеспечения государственных (муниципальных) нужд	742	06	05	0740162050	240	636,22000	636,21000	636,21000
Подпрограмма «Ликвидация накопленного вреда окружающей среде»	742	06	05	0750000000		402,00000	402,00000	402,00000
Основное мероприятие «Финансовое обеспечение расходов, направленных на осуществление полномочий в области обращения с отходами»	742	06	05	0750100000		402,00000	402,00000	402,00000
Ликвидация несанкционированных свалок в границах городского округа	742	06	05	0750101460		402,00000	402,00000	402,00000
Закупка товаров, работ и услуг для обеспечения государственных (муниципальных) нужд	742	06	05	0750101460	200	402,00000	402,00000	402,00000
Иные закупки товаров, работ и услуг для обеспечения государственных (муниципальных) нужд	742	06	05	0750101460	240	402,00000	402,00000	402,00000
Муниципальная программа «Развитие инженерной инфраструктуры, энергоэффективности и отрасли обращения с отходами»	742	06	05	1000000000		16 500,00000	0,00000	0,00000
Подпрограмма «Реализация полномочий в сфере жилищно-коммунального хозяйства»	742	06	05	1080000000		16 500,00000	0,00000	0,00000
Основное мероприятие «Создание экономических условий для повышения эффективности работы организаций жилищно-коммунального хозяйства Московской области»	742	06	05	1080100000		16 500,00000	0,00000	0,00000
Возмещение затрат, связанных с получением комплексных экологических разрешений	742	06	05	10801S1320		16 500,00000	0,00000	0,00000
Закупка товаров, работ и услуг для обеспечения государственных (муниципальных) нужд	742	06	05	10801S1320	200	16 500,00000	0,00000	0,00000
Иные закупки товаров, работ и услуг для обеспечения государственных (муниципальных) нужд	742	06	05	10801S1320	240	16 500,00000	0,00000	0,00000
Комитет по делам молодежи Администрации Городского округа Подольск	745					248 928,53298	256 008,14762	267 992,84086
Образование	745	07				234 707,51298	242 365,02762	248 086,82086
Молодежная политика	745	07	07			219 526,51298	227 184,02762	232 905,82086
Муниципальная программа «Социальная защита населения»	745	07	07	0400000000		34 494,36000	34 831,36000	32 323,08000
Подпрограмма « Развитие системы отдыха и оздоровления детей»	745	07	07	0420000000		34 494,36000	34 831,36000	32 323,08000
Основное мероприятие «Мероприятия по организации отдыха детей в каникулярное время»	745	07	07	0420300000		34 494,36000	34 831,36000	32 323,08000
Мероприятия по организации отдыха детей в каникулярное время	745	07	07	04203S2190		34 494,36000	34 831,36000	32 323,08000
Закупка товаров, работ и услуг для обеспечения государственных (муниципальных) нужд	745	07	07	04203S2190	200	12 057,00000	12 394,00000	12 479,00000
Иные закупки товаров, работ и услуг для обеспечения государственных (муниципальных) нужд	745	07	07	04203S2190	240	12 057,00000	12 394,00000	12 479,00000
Социальное обеспечение и иные выплаты населению	745	07	07	04203S2190	300	91,23600	89,63600	77,75600
Социальные выплаты гражданам, кроме публичных нормативных социальных выплат	745	07	07	04203S2190	320	91,23600	89,63600	77,75600
Предоставление субсидий бюджетным, автономным учреждениям и иным некоммерческим организациям	745	07	07	04203S2190	600	22 346,12400	22 347,72400	19 766,32400
Субсидии бюджетным учреждениям	745	07	07	04203S2190	610	22 346,12400	22 347,72400	19 766,32400
Муниципальная программа «Развитие институтов гражданского общества, повышение эффективности местного самоуправления и реализации молодежной политики»	745	07	07	1300000000		185 032,15298	192 352,66762	200 582,74086
Подпрограмма «Молодежь Подмосковья»	745	07	07	1340000000		18 000,15298	18 720,66762	19 530,74086
Основное мероприятие «Вовлечение молодежи в общественную жизнь»	745	07	07	1340100000		18 000,15298	18 720,66762	19 530,74086
Организация и осуществление мероприятий по работе с детьми и молодежью в городском округе	745	07	07	1340100770		18 000,15298	18 720,66762	19 530,74086
Закупка товаров, работ и услуг для обеспечения государственных (муниципальных) нужд	745	07	07	1340100770	200	16 644,41698	17 310,66762	18 080,74086
Иные закупки товаров, работ и услуг для обеспечения государственных (муниципальных) нужд	745	07	07	1340100770	240	16 644,41698	17 310,66762	18 080,74086
Социальное обеспечение и иные выплаты населению	745	07	07	1340100770	300	1 355,73600	1 410,00000	1 450,00000
Премии и гранты	745	07	07	1340100770	350	1 355,73600	1 410,00000	1 450,00000
Обеспечивающая подпрограмма	745	07	07	1360000000		167 032,00000	173 632,00000	181 052,00000
Основное мероприятие «Создание условий для реализации полномочий органов местного самоуправления»	745	07	07	1360100000		167 032,00000	173 632,00000	181 052,00000
Расходы на обеспечение деятельности (оказание услуг) муниципальных учреждений в сфере молодежной политики	745	07	07	1360106020		167 032,00000	173 632,00000	181 052,00000
Предоставление субсидий бюджетным, автономным учреждениям и иным некоммерческим организациям	745	07	07	1360106020	600	167 032,00000	173 632,00000	181 052,00000
Субсидии бюджетным учреждениям	745	07	07	1360106020	610	167 032,00000	173 632,00000	181 052,00000
Другие вопросы в области образования	745	07	09			15 181,00000	15 181,00000	15 181,00000
Муниципальная программа «Управление имуществом и муниципальными финансами»	745	07	09	1200000000		25,00000	25,00000	25,00000
Обеспечивающая подпрограмма	745	07	09	1250000000		25,00000	25,00000	25,00000
Основное мероприятие «Мероприятия, реализуемые в целях создания условий для реализации полномочий органов местного самоуправления»	745	07	09	1250300000		25,00000	25,00000	25,00000
Организация профессионального образования и дополнительного профессионального образования выборных должностных лиц местного самоуправления, членов выборных органов местного самоуправления, депутатов представительных органов муниципальных образований, муниципальных служащих и работников муниципальных учреждений, организация подготовки кадров для муниципальной службы	745	07	09	1250300830		25,00000	25,00000	25,00000
Закупка товаров, работ и услуг для обеспечения государственных (муниципальных) нужд	745	07	09	1250300830	200	25,00000	25,00000	25,00000
Иные закупки товаров, работ и услуг для обеспечения государственных (муниципальных) нужд	745	07	09	1250300830	240	25,00000	25,00000	25,00000
Муниципальная программа «Развитие институтов гражданского общества, повышение эффективности местного самоуправления и реализации молодежной политики»	745	07	09	1300000000		15 156,00000	15 156,00000	15 156,00000
Обеспечивающая подпрограмма	745	07	09	1360000000		15 156,00000	15 156,00000	15 156,00000
Основное мероприятие «Создание условий для реализации полномочий органов местного самоуправления»	745	07	09	1360100000		15 156,00000	15 156,00000	15 156,00000
Обеспечение деятельности органов местного самоуправления	745	07	09	1360100130		15 156,00000	15 156,00000	15 156,00000
Расходы на выплаты персоналу в целях обеспечения выполнения функций государственными (муниципальными) органами, казенными учреждениями, органами управления государственными внебюджетными фондами	745	07	09	1360100130	100	14 631,00000	14 631,00000	14 631,00000

Расходы на выплаты персоналу государственных (муниципальных) органов	745	07	09	1360100130	120	14 631,00000	14 631,00000	14 631,00000
Закупка товаров, работ и услуг для обеспечения государственных (муниципальных) нужд	745	07	09	1360100130	200	525,00000	525,00000	525,00000
Иные закупки товаров, работ и услуг для обеспечения государственных (муниципальных) нужд	745	07	09	1360100130	240	525,00000	525,00000	525,00000
Социальная политика	745	10				14 221,02000	13 643,12000	19 906,02000
Охрана семьи и детства	745	10	04			14 221,02000	13 643,12000	19 906,02000
Муниципальная программа «Жилище»	745	10	04	0900000000		14 221,02000	13 643,12000	19 906,02000
Подпрограмма «Обеспечение жильем молодых семей»	745	10	04	0920000000		14 221,02000	13 643,12000	19 906,02000
Основное мероприятие «Оказание государственной поддержки молодым семьям в виде социальных выплат на приобретение жилого помещения или создание объекта индивидуального жилищного строительства»	745	10	04	0920100000		14 221,02000	13 643,12000	19 906,02000
Реализация мероприятий по обеспечению жильем молодых семей за счет средств местного бюджета	745	10	04	0920174970		1 777,62000	1 777,62000	1 777,62000
Социальное обеспечение и иные выплаты населению	745	10	04	0920174970	300	1 777,62000	1 777,62000	1 777,62000
Социальные выплаты гражданам, кроме публичных нормативных социальных выплат	745	10	04	0920174970	320	1 777,62000	1 777,62000	1 777,62000
Реализация мероприятий по обеспечению жильем молодых семей	745	10	04	09201L4970		12 443,40000	11 865,50000	18 128,40000
Социальное обеспечение и иные выплаты населению	745	10	04	09201L4970	300	12 443,40000	11 865,50000	18 128,40000
Социальные выплаты гражданам, кроме публичных нормативных социальных выплат	745	10	04	09201L4970	320	12 443,40000	11 865,50000	18 128,40000
Контрольно-счетная палата Городского округа Подольск	746					21 024,00000	21 024,00000	21 024,00000
Общегосударственные вопросы	746	01				21 024,00000	21 024,00000	21 024,00000
Обеспечение деятельности финансовых, налоговых и таможенных органов и органов финансового (финансово-бюджетного) надзора	746	01	06			21 024,00000	21 024,00000	21 024,00000
Руководство и управление в сфере установленных функций органов местного самоуправления	746	01	06	9500000000		21 024,00000	21 024,00000	21 024,00000
Обеспечение деятельности контрольно-счетной палаты	746	01	06	9500000150		21 024,00000	21 024,00000	21 024,00000
Расходы на выплаты персоналу в целях обеспечения выполнения функций государственными (муниципальными) органами, казенными учреждениями, органами управления государственными внебюджетными фондами	746	01	06	9500000150	100	19 946,00000	19 946,00000	19 946,00000
Расходы на выплаты персоналу государственных (муниципальных) органов	746	01	06	9500000150	120	19 946,00000	19 946,00000	19 946,00000
Закупка товаров, работ и услуг для обеспечения государственных (муниципальных) нужд	746	01	06	9500000150	200	1 028,00000	1 028,00000	1 028,00000
Иные закупки товаров, работ и услуг для обеспечения государственных (муниципальных) нужд	746	01	06	9500000150	240	1 028,00000	1 028,00000	1 028,00000
Иные бюджетные ассигнования	746	01	06	9500000150	800	50,00000	50,00000	50,00000
Уплата налогов, сборов и иных платежей	746	01	06	9500000150	850	50,00000	50,00000	50,00000
Комитет по финансам и налоговой политике Администрации Городского округа Подольск	770					680 075,00000	690 875,00000	729 175,00000
Общегосударственные вопросы	770	01				680 075,00000	690 875,00000	729 175,00000
Обеспечение деятельности финансовых, налоговых и таможенных органов и органов финансового (финансово-бюджетного) надзора	770	01	06			70 464,00000	70 464,00000	70 464,00000
Муниципальная программа «Управление имуществом и муниципальными финансами»	770	01	06	1200000000		70 464,00000	70 464,00000	70 464,00000
Обеспечивающая подпрограмма	770	01	06	1250000000		70 464,00000	70 464,00000	70 464,00000
Основное мероприятие «Создание условий для реализации полномочий органов местного самоуправления»	770	01	06	1250100000		70 389,00000	70 389,00000	70 389,00000
Обеспечение деятельности финансового органа	770	01	06	1250100160		70 389,00000	70 389,00000	70 389,00000
Расходы на выплаты персоналу в целях обеспечения выполнения функций государственными (муниципальными) органами, казенными учреждениями, органами управления государственными внебюджетными фондами	770	01	06	1250100160	100	64 349,00000	64 349,00000	64 349,00000
Расходы на выплаты персоналу государственных (муниципальных) органов	770	01	06	1250100160	120	64 349,00000	64 349,00000	64 349,00000
Закупка товаров, работ и услуг для обеспечения государственных (муниципальных) нужд	770	01	06	1250100160	200	5 970,00000	5 970,00000	5 970,00000
Иные закупки товаров, работ и услуг для обеспечения государственных (муниципальных) нужд	770	01	06	1250100160	240	5 970,00000	5 970,00000	5 970,00000
Иные бюджетные ассигнования	770	01	06	1250100160	800	70,00000	70,00000	70,00000
Уплата налогов, сборов и иных платежей	770	01	06	1250100160	850	70,00000	70,00000	70,00000
Основное мероприятие «Мероприятия, реализуемые в целях создания условий для реализации полномочий органов местного самоуправления»	770	01	06	1250300000		75,00000	75,00000	75,00000
Организация профессионального образования и дополнительного профессионального образования выборных должностных лиц местного самоуправления, членов выборных органов местного самоуправления, депутатов представительных органов муниципальных образований, муниципальных служащих и работников муниципальных учреждений, организация подготовки кадров для муниципальной службы	770	01	06	1250300830		75,00000	75,00000	75,00000
Закупка товаров, работ и услуг для обеспечения государственных (муниципальных) нужд	770	01	06	1250300830	200	75,00000	75,00000	75,00000
Иные закупки товаров, работ и услуг для обеспечения государственных (муниципальных) нужд	770	01	06	1250300830	240	75,00000	75,00000	75,00000
Резервные фонды	770	01	11			15 000,00000	15 000,00000	15 000,00000
Непрограммные расходы	770	01	11	9900000000		15 000,00000	15 000,00000	15 000,00000
Резервный фонд администрации	770	01	11	9900000060		10 000,00000	10 000,00000	10 000,00000
Иные бюджетные ассигнования	770	01	11	9900000060	800	10 000,00000	10 000,00000	10 000,00000
Резервные средства	770	01	11	9900000060	870	10 000,00000	10 000,00000	10 000,0000

Иные закупки товаров, работ и услуг для обеспечения государственных (муниципальных) нужд	770	01	13	1250102050	240	12 086,00000	12 086,00000	12 086,00000
Расходы на обеспечение деятельности (оказание услуг) муниципальных учреждений - централизованная бухгалтерия муниципального образования	770	01	13	1250106070		276 445,00000	276 445,00000	276 445,00000
Расходы на выплаты персоналу в целях обеспечения выполнения функций государственными (муниципальными) органами, казенными учреждениями, органами управления государственными внебюджетными фондами	770	01	13	1250106070	100	264 549,00000	264 549,00000	264 549,00000
Расходы на выплаты персоналу казенных учреждений	770	01	13	1250106070	110	264 549,00000	264 549,00000	264 549,00000
Закупка товаров, работ и услуг для обеспечения государственных (муниципальных) нужд	770	01	13	1250106070	200	11 896,00000	11 896,00000	11 896,00000
Иные закупки товаров, работ и услуг для обеспечения государственных (муниципальных) нужд	770	01	13	1250106070	240	11 896,00000	11 896,00000	11 896,00000
Непрограммные расходы	770	01	13	9900000000		300 000,00000	310 800,00000	349 100,00000
Средства в целях обеспечения участия Городского округа Подольск в государственных программах Московской области и дальнейшего перераспределения на реализацию муниципальных программ и (или) на непрограммные направления деятельности	770	01	13	9900000101		300 000,00000	310 800,00000	349 100,00000
Иные бюджетные ассигнования	770	01	13	9900000101	800	300 000,00000	310 800,00000	349 100,00000
Резервные средства	770	01	13	9900000101	870	300 000,00000	310 800,00000	349 100,00000
Итого						24 935 275,31176	22 301 620,62062	20 985 130,77186

Приложение 4
к решению Совета депутатов Городского округа Подольск от №
«О бюджете Городского округа Подольск на 2025 год
и на плановый период 2026 и 2027 годов»

Наименования	ЦСР	ВР	Сумма (тыс. руб.)		
			на 2025 год	на 2026 год	на 2027 год
1	2	3	4	5	6
Муниципальная программа «Здравоохранение»	0100000000		16 000,00000	16 640,00000	17 456,00000
Подпрограмма «Финансовое обеспечение системы организации медицинской помощи»	0150000000		16 000,00000	16 640,00000	17 456,00000
Основное мероприятие «Развитие мер социальной поддержки, премирование медицинских работников»	0150200000		16 000,00000	16 640,00000	17 456,00000
Создание условий для оказания медицинской помощи населению на территории городского округа в соответствии с территориальной программой государственных гарантий бесплатного оказания гражданам медицинской помощи	0150200420		16 000,00000	16 640,00000	17 456,00000
Закупка товаров, работ и услуг для обеспечения государственных (муниципальных) нужд	0150200420	200	92,00000	84,00000	84,00000
Иные закупки товаров, работ и услуг для обеспечения государственных (муниципальных) нужд	0150200420	240	92,00000	84,00000	84,00000
Социальное обеспечение и иные выплаты населению	0150200420	300	15 908,00000	16 556,00000	17 372,00000
Социальные выплаты гражданам, кроме публичных нормативных социальных выплат	0150200420	320	15 908,00000	16 556,00000	17 372,00000
Муниципальная программа «Культура и туризм»	0200000000	1 462 585,51298	1 532 718,60000	1 552 127,00000	
Подпрограмма «Сохранение, использование, популяризация и государственная охрана объектов культурного наследия (памятников истории и культуры) народов Российской Федерации»	0210000000		10 000,00000	10 000,00000	10 000,00000
Основное мероприятие «Сохранение, использование и популяризация объектов культурного наследия, находящихся в собственности муниципального образования»	0210200000		10 000,00000	10 000,00000	10 000,00000
Сохранение, использование и популяризация объектов культурного наследия (памятников истории и культуры), находящихся в собственности городского округа	0210200520		4 000,00000	4 000,00000	4 000,00000
Предоставление субсидий бюджетным, автономным учреждениям и иным некоммерческим организациям	0210200520	600	4 000,00000	4 000,00000	4 000,00000
Субсидии бюджетным учреждениям	0210200520	610	4 000,00000	4 000,00000	4 000,00000
Сохранение объектов культурного наследия (памятников истории и культуры), находящихся в собственности муниципальных образований за счет средств местного бюджета	0210270040		6 000,00000	6 000,00000	6 000,00000
Предоставление субсидий бюджетным, автономным учреждениям и иным некоммерческим организациям	0210270040	600	6 000,00000	6 000,00000	6 000,00000
Субсидии бюджетным учреждениям	0210270040	610	6 000,00000	6 000,00000	6 000,00000
Подпрограмма «Развитие музейного дела»	0220000000		105 359,10000	112 900,00000	118 100,00000
Основное мероприятие «Обеспечение выполнения функций муниципальных музеев»	0220100000		99 359,10000	112 900,00000	118 100,00000
Расходы на обеспечение деятельности (оказание услуг) муниципальных учреждений - музеев, галереи	0220106130		99 359,10000	112 900,00000	118 100,00000
Предоставление субсидий бюджетным, автономным учреждениям и иным некоммерческим организациям	0220106130	600	99 359,10000	112 900,00000	118 100,00000
Субсидии бюджетным учреждениям	0220106130	610	99 359,10000	112 900,00000	118 100,00000
Основное мероприятие «Модернизация (развитие) материально-технической базы, проведение капитального ремонта, текущего ремонта, благоустройство территорий муниципальных музеев Московской области»	0220300000		6 000,00000	0,00000	0,00000
Проведение капитального ремонта, текущего ремонта и благоустройство территорий муниципальных музеев	0220300470		6 000,00000	0,00000	0,00000
Предоставление субсидий бюджетным, автономным учреждениям и иным некоммерческим организациям	0220300470	600	6 000,00000	0,00000	0,00000
Субсидии бюджетным учреждениям	0220300470	610	6 000,00000	0,00000	0,00000
Подпрограмма «Развитие библиотечного дела»	0230000000		100 872,36000	123 260,60000	121 887,00000
Основное мероприятие «Организация библиотечного обслуживания населения муниципальными библиотеками Московской области»	0230100000		100 772,36000	123 260,60000	121 887,00000
Расходы на обеспечение деятельности (оказание услуг) муниципальных учреждений - библиотеки	0230106100		98 850,00000	121 288,00000	121 887,00000
Предоставление субсидий бюджетным, автономным учреждениям и иным некоммерческим организациям	0230106100	600	98 850,00000	121 288,00000	121 887,00000
Субсидии бюджетным учреждениям	0230106100	610	98 850,00000	121 288,00000	121 887,00000
Государственная поддержка отрасли культуры (модернизация библиотек в части комплектования книжных фондов муниципальных общедоступных библиотек)	02301L5198		1 922,36000	1 972,60000	0,00000
Предоставление субсидий бюджетным, автономным учреждениям и иным некоммерческим организациям	02301L5198	600	1 922,36000	1 972,60000	0,00000
Субсидии бюджетным учреждениям	02301L5198	610	1 922,36000	1 972,60000	0,00000
Основное мероприятие «Модернизация (развитие) материально-технической базы, проведение капитального ремонта, текущего ремонта, благоустройство территорий муниципальных библиотек Московской области»	0230200000		100,00000	0,00000	0,00000
Проведение капитального ремонта, текущего ремонта и благоустройство территорий муниципальных библиотек	0230200440		100,00000	0,00000	0,00000
Предоставление субсидий бюджетным, автономным учреждениям и иным некоммерческим организациям	0230200440	600	100,00000	0,00000	0,00000
Субсидии бюджетным учреждениям	0230200440	610	100,00000	0,00000	0,00000
Подпрограмма «Развитие профессионального искусства, гастрольно-концертной и культурно-досуговой деятельности, кинематографии»	0240000000		799 358,55778	822 705,00000	834 280,00000
Основное мероприятие «Обеспечение функций театрально-концертных учреждений, муниципальных учреждений культуры Московской области»	0240100000		121 364,20000	129 000,00000	134 600,00000
Расходы на обеспечение деятельности (оказание услуг) муниципальных учреждений - театрально-концертные организации	0240106120		121 364,20000	129 000,00000	134 600,00000
Предоставление субсидий бюджетным, автономным учреждениям и иным некоммерческим организациям	0240106120	600	121 364,20000	129 000,00000	134 600,00000
Субсидии бюджетным учреждениям	0240106120	610	121 364,20000	129 000,00000	134 600,00000
Основное мероприятие «Обеспечение функций культурно-досуговых учреждений»	0240400000		601 559,42190	659 105,00000	663 680,00000
Расходы на обеспечение деятельности (оказание услуг) муниципальных учреждений - культурно-досуговые учреждения	0240406110		601 559,42190	659 105,00000	663 680,00000
Предоставление субсидий бюджетным, автономным учреждениям и иным некоммерческим организациям	0240406110	600	601 559,42190	659 105,00000	663 680,00000
Субсидии бюджетным учреждениям	0240406110	610	601 559,42190	659 105,00000	663 680,00000
Основное мероприятие «Модернизация (развитие) материально-технической базы, проведение капитального ремонта, текущего ремонта, благоустройство территорий муниципальных театрально-концертных и культурно-досуговых учреждений»	0240500000		42 666,21588	0,00000	0,00000
Проведение капитального ремонта, текущего ремонта и благоустройство территорий театрально-концертных учреждений культуры	0240500460		3 000,00000	0,00000	0,00000

Предоставление субсидий бюджетным, автономным учреждениям и иным некоммерческим организациям	0240500460	600	3 000,00000	0,00000	0,00000
Субсидии бюджетным учреждениям	0240500460	610	3 000,00000	0,00000	0,00000
Проведение капитального ремонта, текущего ремонта и благоустройство территорий культурно-досуговых учреждений культуры	0240501310		31 671,42978	0,00000	0,00000
Предоставление субсидий бюджетным, автономным учреждениям и иным некоммерческим организациям	0240501310	600	31 671,42978	0,00000	0,00000
Субсидии бюджетным учреждениям	0240501310	610	31 671,42978	0,00000	0,00000
Выполнение работ по обеспечению пожарной безопасности	0240501590		7 994,78610	0,00000	0,00000
Предоставление субсидий бюджетным, автономным учреждениям и иным некоммерческим организациям	0240501590	600	7 994,78610	0,00000	0,00000
Субсидии бюджетным учреждениям	0240501590	610	7 994,78610	0,00000	0,00000
Основное мероприятие «Создание условий для массового отдыха жителей городского округа в парках культуры и отдыха»	0240600000		33 300,00000	34 600,00000	36 000,00000
Расходы на обеспечение деятельности (оказание услуг) муниципальных учреждений - парк культуры и отдыха	0240606170		33 300,00000	34 600,00000	36 000,00000
Предоставление субсидий бюджетным, автономным учреждениям и иным некоммерческим организациям	0240606170	600	33 300,00000	34 600,00000	36 000,00000
Субсидии бюджетным учреждениям	0240606170	610	33 300,00000	34 600,00000	36 000,00000
Основное мероприятие «Обеспечение функций муниципальных учреждений культуры Московской области»	0240700000		468,72000	0,00000	0,00000
Финансовое обеспечение стимулирующих выплат работникам муниципальных культурно-досуговых учреждений в Московской области с высоким уровнем достижений работы в сфере культуры	02407S2570		468,72000	0,00000	0,00000
Предоставление субсидий бюджетным, автономным учреждениям и иным некоммерческим организациям	02407S2570	600	468,72000	0,00000	0,00000
Субсидии бюджетным учреждениям	02407S2570	610	468,72000	0,00000	0,00000
Подпрограмма «Развитие образования в сфере культуры»	0260000000		390 468,49520	405 540,00000	408 000,00000
Основное мероприятие «Обеспечение функций муниципальных организаций дополнительного образования сферы культуры»	0260100000		352 409,49520	367 800,00000	408 000,00000
Расходы на обеспечение деятельности (оказание услуг) муниципальных организаций дополнительного образования сферы культуры	0260106260		352 409,49520	367 800,00000	408 000,00000
Предоставление субсидий бюджетным, автономным учреждениям и иным некоммерческим организациям	0260106260	600	352 409,49520	367 800,00000	408 000,00000
Субсидии бюджетным учреждениям	0260106260	610	352 409,49520	367 800,00000	408 000,00000
Основное мероприятие «Обеспечение современных условий организации образовательного и учебно-производственного процесса»	0260300000		37 559,00000	37 740,00000	0,00000
Проведение капитального ремонта, текущего ремонта организаций дополнительного образования сферы культуры	0260301660		4 603,00000	0,00000	0,00000
Предоставление субсидий бюджетным, автономным учреждениям и иным некоммерческим организациям	0260301660	600	4 603,00000	0,00000	0,00000
Субсидии бюджетным учреждениям	0260301660	610	4 603,00000	0,00000	0,00000
Приобретение музыкальных инструментов для муниципальных организаций дополнительного образования в сфере культуры	02603S0480		32 956,00000	37 740,00000	0,00000
Предоставление субсидий бюджетным, автономным учреждениям и иным некоммерческим организациям	02603S0480	600	32 956,00000	37 740,00000	0,00000
Субсидии бюджетным учреждениям	02603S0480	610	32 956,00000	37 740,00000	0,00000
Основное мероприятие «Обеспечение пожарной безопасности и создание доступной среды»	0260400000		500,00000	0,00000	0,00000
Выполнение работ по обеспечению пожарной безопасности	0260401590		500,00000	0,00000	0,00000
Предоставление субсидий бюджетным, автономным учреждениям и иным некоммерческим организациям	0260401590	600	500,00000	0,00000	0,00000
Субсидии бюджетным учреждениям	0260401590	610	500,00000	0,00000	0,00000
Подпрограмма «Развитие туризма»	0270000000		1 000,00000	1 000,00000	1 000,00000
Основное мероприятие «Развитие рынка туристских услуг, развитие внутреннего и въездного туризма»	0270100000		1 000,00000	1 000,00000	1 000,00000
Создание условий для развития туризма	0270100860		1 000,00000	1 000,00000	1 000,00000
Предоставление субсидий бюджетным, автономным учреждениям и иным некоммерческим организациям	0270100860	600	1 000,00000	1 000,00000	1 000,00000
Субсидии бюджетным учреждениям	0270100860	610	1 000,00000	1 000,00000	1 000,00000
Обеспечивающая подпрограмма	0280000000		55 527,00000	57 313,00000	58 860,00000
Основное мероприятие «Создание условий для реализации полномочий органов местного самоуправления»	0280100000		55 527,00000	57 313,00000	58 860,00000
Обеспечение деятельности органов местного самоуправления	0280100130		18 677,00000	18 677,00000	18 677,00000
Расходы на выплаты персоналу в целях обеспечения выполнения функций государственными (муниципальными) органами, казенными учреждениями, органами управления государственными внебюджетными фондами	0280100130	100	17 671,00000	17 671,00000	17 671,00000
Расходы на выплаты персоналу государственных (муниципальных) органов	0280100130	120	17 671,00000	17 671,00000	17 671,00000
Закупка товаров, работ и услуг для обеспечения государственных (муниципальных) нужд	0280100130	200	1 006,00000	1 006,00000	1 006,00000
Иные закупки товаров, работ и услуг для обеспечения государственных (муниципальных) нужд	0280100130	240	1 006,00000	1 006,00000	1 006,00000
Мероприятия в сфере культуры	0280100500		36 850,00000	38 636,00000	40 183,00000
Закупка товаров, работ и услуг для обеспечения государственных (муниципальных) нужд	0280100500	200	36 115,00000	38 261,00000	39 808,00000
Иные закупки товаров, работ и услуг для обеспечения государственных (муниципальных) нужд	0280100500	240	36 115,00000	38 261,00000	39 808,00000
Социальное обеспечение и иные выплаты населению	0280100500	300	735,00000	375,00000	375,00000
Премии и гранты	0280100500	350	735,00000	375,00000	375,00000
Муниципальная программа «Образование»	0300000000		9 228 668,40000	9 273 406,45900	8 882 102,70000
Подпрограмма «Общее образование»	0310000000		8 918 057,40000	8 954 795,45900	8 558 491,70000
Основное мероприятие «Финансовое обеспечение деятельности образовательных организаций»	0310100000		8 444 832,70000	8 480 551,15900	8 531 581,70000
Организация питания обучающихся в муниципальных общеобразовательных организациях в Московской области	0310102040		223 305,00000	232 237,00000	241 527,00000
Предоставление субсидий бюджетным, автономным учреждениям и иным некоммерческим организациям	0310102040	600	223 305,00000	232 237,00000	241 527,00000
Субсидии бюджетным учреждениям	0310102040	610	223 305,00000	232 237,00000	241 527,00000
Обеспечение подвоза обучающихся к месту обучения в муниципальные общеобразовательные организации	0310102270		26 252,00000	27 302,00000	28 394,00000
Закупка товаров, работ и услуг для обеспечения государственных (муниципальных) нужд	0310102270	200	3 252,00000	3 252,00000	3 252,00000
Иные закупки товаров, работ и услуг для обеспечения государственных (муниципальных) нужд	0310102270	240	3 252,00000	3 252,00000	3 252,00000
Предоставление субсидий бюджетным, автономным учреждениям и иным некоммерческим организациям	0310102270	600	23 000,00000	24 050,00000	25 142,00000
Субсидии бюджетным учреждениям	0310102270	610	23 000,00000	24 050,00000	25 142,00000
Расходы на обеспечение деятельности (оказание услуг) муниципальных учреждений - дошкольные образовательные организации	0310106040		500,00000	0,00000	0,00000
Закупка товаров, работ и услуг для обеспечения государственных (муниципальных) нужд	0310106040	200	500,00000	0,00000	0,00000
Иные закупки товаров, работ и услуг для обеспечения государственных (муниципальных) нужд	0310106040	240	500,00000	0,00000	0,00000
Расходы на обеспечение деятельности (оказание услуг) муниципальных учреждений - общеобразовательные организации, оказывающие услуги дошкольного, начального общего, основного общего, среднего общего образования	0310106050		1 523 029,70000	1 569 304,15900	1 609 952,70000
Предоставление субсидий бюджетным, автономным учреждениям и иным некоммерческим организациям	0310106050	600	1 523 029,70000	1 569 304,15900	1 609 952,70000
Субсидии бюджетным учреждениям	0310106050	610	1 523 029,70000	1 569 304,15900	1 609 952,70000
Финансовое обеспечение государственных гарантий реализации прав на получение общедоступного и бесплатного дошкольного образования в муниципальных дошкольных образовательных организациях, общедоступного и бесплатного дошкольного, начального общего, основного общего, среднего общего образования в муниципальных общеобразовательных организациях, обеспечение дополнительного образования детей в муниципальных общеобразовательных организациях, включая расходы на оплату труда, приобретение учебников и учебных пособий, средств обучения, игр, игрушек (за исключением расходов на содержание зданий и оплату коммунальных услуг)	0310162010		6 073 574,00000	6 073 574,00000	6 073 574,00000
Предоставление субсидий бюджетным, автономным учреждениям и иным некоммерческим организациям	0310162010	600	6 073 574,00000	6 073 574,00000	6 073 574,00000
Субсидии бюджетным учреждениям	0310162010	610	6 073 574,00000	6 073 574,00000	6 073 574,00000
Финансовое обеспечение получения дошкольного образования в частных дошкольных образовательных организациях, дошкольного, начального общего, основного общего, среднего общего образования в частных общеобразовательных организациях, осуществляющих образовательную деятельность по имеющим государственную аккредитацию основным общеобразовательным программам, включая расходы на оплату труда, приобретение учебников и учебных пособий, средств обучения, игр, игрушек (за исключением расходов на содержание зданий и оплату коммунальных услуг)	0310162020		97 568,00000	97 568,00000	97 568,00000

Предоставление субсидий бюджетным, автономным учреждениям и иным некоммерческим организациям	0310162020	600	97 568,00000	97 568,00000	97 568,00000
Субсидии некоммерческим организациям (за исключением государственных (муниципальных) учреждений, государственных корпораций (компаний), публично-правовых компаний)	0310162020	630	97 568,00000	97 568,00000	97 568,00000
Выплата компенсации родительской платы за присмотр и уход за детьми, осваивающими образовательные программы дошкольного образования в организациях Московской области, осуществляющих образовательную деятельность	0310162140		90 459,00000	90 459,00000	90 459,00000
Расходы на выплаты персоналу в целях обеспечения выполнения функций государственными (муниципальными) органами, казенными учреждениями, органами управления государственными внебюджетными фондами	0310162140	100	6 080,00000	6 080,00000	6 080,00000
Расходы на выплаты персоналу казенных учреждений	0310162140	110	6 080,00000	6 080,00000	6 080,00000
Закупка товаров, работ и услуг для обеспечения государственных (муниципальных) нужд	0310162140	200	835,00000	835,00000	835,00000
Иные закупки товаров, работ и услуг для обеспечения государственных (муниципальных) нужд	0310162140	240	835,00000	835,00000	835,00000
Социальное обеспечение и иные выплаты населению	0310162140	300	83 544,00000	83 544,00000	83 544,00000
Социальные выплаты гражданам, кроме публичных нормативных социальных выплат	0310162140	320	83 544,00000	83 544,00000	83 544,00000
Выплата пособий и доплат педагогическим работникам муниципальных дошкольных и общеобразовательных организаций - молодым специалистам	0310163180		20 517,00000	20 517,00000	20 517,00000
Предоставление субсидий бюджетным, автономным учреждениям и иным некоммерческим организациям	0310163180	600	20 517,00000	20 517,00000	20 517,00000
Субсидии бюджетным учреждениям	0310163180	610	20 517,00000	20 517,00000	20 517,00000
Стимулирующие выплаты руководителям муниципальных общеобразовательных организаций по итогам оценки эффективности механизмов управления качеством образовательных результатов и эффективности механизмов управления качеством образовательной деятельности в общеобразовательных организациях	03101S0450		20 038,00000	0,00000	0,00000
Предоставление субсидий бюджетным, автономным учреждениям и иным некоммерческим организациям	03101S0450	600	20 038,00000	0,00000	0,00000
Субсидии бюджетным учреждениям	03101S0450	610	20 038,00000	0,00000	0,00000
Выплата ежемесячных доплат за напряженный труд работникам муниципальных дошкольных и общеобразовательных организаций	03101S0460		342 439,00000	342 439,00000	342 439,00000
Предоставление субсидий бюджетным, автономным учреждениям и иным некоммерческим организациям	03101S0460	600	342 439,00000	342 439,00000	342 439,00000
Субсидии бюджетным учреждениям	03101S0460	610	342 439,00000	342 439,00000	342 439,00000
Государственная поддержка частных дошкольных образовательных организаций, частных общеобразовательных организаций и индивидуальных предпринимателей, осуществляющих образовательную деятельность по основным общеобразовательным программам дошкольного образования, с целью возмещения расходов на присмотр и уход, содержание имущества и арендную плату за использование помещений	03101S2330		27 151,00000	27 151,00000	27 151,00000
Предоставление субсидий бюджетным, автономным учреждениям и иным некоммерческим организациям	03101S2330	600	27 151,00000	27 151,00000	27 151,00000
Субсидии некоммерческим организациям (за исключением государственных (муниципальных) учреждений, государственных корпораций (компаний), публично-правовых компаний)	03101S2330	630	27 151,00000	27 151,00000	27 151,00000
Основное мероприятие «Реализация федеральных государственных образовательных стандартов общего образования, в том числе мероприятий по нормативному правовому и методическому сопровождению, обновлению содержания и технологий образования»	0310200000		293 814,20000	290 897,90000	2 200,00000
Обеспечение питанием отдельных категорий обучающихся по очной форме обучения в частных общеобразовательных организациях, осуществляющих образовательную деятельность по имеющим государственную аккредитацию основным общеобразовательным программам	0310262090		2 200,00000	2 200,00000	2 200,00000
Предоставление субсидий бюджетным, автономным учреждениям и иным некоммерческим организациям	0310262090	600	2 200,00000	2 200,00000	2 200,00000
Субсидии некоммерческим организациям (за исключением государственных (муниципальных) учреждений, государственных корпораций (компаний), публично-правовых компаний)	0310262090	630	2 200,00000	2 200,00000	2 200,00000
Организация бесплатного горячего питания обучающихся, получающих начальное общее образование в муниципальных образовательных организациях	03102L3040		285 969,20000	282 757,90000	0,00000
Закупка товаров, работ и услуг для обеспечения государственных (муниципальных) нужд	03102L3040	200	285 969,20000	282 757,90000	0,00000
Иные закупки товаров, работ и услуг для обеспечения государственных (муниципальных) нужд	03102L3040	240	285 969,20000	282 757,90000	0,00000
Приобретение автобусов для доставки обучающихся в общеобразовательные организации, расположенные в сельских населенных пунктах	03102S2260		5 645,00000	5 940,00000	0,00000
Предоставление субсидий бюджетным, автономным учреждениям и иным некоммерческим организациям	03102S2260	600	5 645,00000	5 940,00000	0,00000
Субсидии бюджетным учреждениям	03102S2260	610	5 645,00000	5 940,00000	0,00000
Основное мероприятие «Обеспечение и проведение государственной итоговой аттестации обучающихся, освоивших образовательные программы основного общего и среднего общего образования, в том числе в форме единого государственного экзамена»	0310400000		24 710,00000	24 710,00000	24 710,00000
Выплата компенсаций работникам, привлекаемым к проведению в Московской области государственной итоговой аттестации обучающихся, освоивших образовательные программы основного общего и среднего общего образования, за работу по подготовке и проведению государственной итоговой аттестации	0310463190		24 710,00000	24 710,00000	24 710,00000
Предоставление субсидий бюджетным, автономным учреждениям и иным некоммерческим организациям	0310463190	600	24 710,00000	24 710,00000	24 710,00000
Субсидии бюджетным учреждениям	0310463190	610	24 710,00000	24 710,00000	24 710,00000
Федеральный проект «Педагоги и наставники»	0310Ю60000		154 700,50000	158 636,40000	0,00000
Проведение мероприятий по обеспечению деятельности советников директора по воспитанию и взаимодействию с детскими общественными объединениями в общеобразовательных организациях	0310Ю651790		18 849,50000	22 785,40000	0,00000
Предоставление субсидий бюджетным, автономным учреждениям и иным некоммерческим организациям	0310Ю651790	600	18 849,50000	22 785,40000	0,00000
Субсидии бюджетным учреждениям	0310Ю651790	610	18 849,50000	22 785,40000	0,00000
Ежемесячное денежное вознаграждение за классное руководство педагогическим работникам государственных и муниципальных образовательных организаций, реализующих образовательные программы начального общего образования, образовательные программы основного общего образования, образовательные программы среднего общего образования	0310Ю653030		135 851,00000	135 851,00000	0,00000
Предоставление субсидий бюджетным, автономным учреждениям и иным некоммерческим организациям	0310Ю653030	600	135 851,00000	135 851,00000	0,00000
Субсидии бюджетным учреждениям	0310Ю653030	610	135 851,00000	135 851,00000	0,00000
Подпрограмма «Дополнительное образование, воспитание и психолого-социальное сопровождение детей»	0320000000		101 000,00000	105 000,00000	109 000,00000
Основное мероприятие «Финансовое обеспечение деятельности организаций дополнительного образования»	0320200000		71 000,00000	71 970,00000	73 970,00000
Расходы на обеспечение деятельности (оказание услуг) муниципальных учреждений - организации дополнительного образования	0320206060		71 000,00000	71 970,00000	73 970,00000
Предоставление субсидий бюджетным, автономным учреждениям и иным некоммерческим организациям	0320206060	600	71 000,00000	71 970,00000	73 970,00000
Субсидии бюджетным учреждениям	0320206060	610	71 000,00000	71 970,00000	73 970,00000
Основное мероприятие «Обеспечение функционирования модели персонализированного финансирования дополнительного образования детей»	0320400000		30 000,00000	33 030,00000	35 030,00000
Внедрение и обеспечение функционирования модели персонализированного финансирования дополнительного образования детей	0320400940		30 000,00000	33 030,00000	35 030,00000
Предоставление субсидий бюджетным, автономным учреждениям и иным некоммерческим организациям	0320400940	600	29 000,00000	32 030,00000	34 030,00000
Субсидии бюджетным учреждениям	0320400940	610	27 000,00000	30 030,00000	32 030,00000
Субсидии автономным учреждениям	0320400940	620	1 000,00000	1 000,00000	1 000,00000
Субсидии некоммерческим организациям (за исключением государственных (муниципальных) учреждений, государственных корпораций (компаний), публично-правовых компаний)	0320400940	630	1 000,00000	1 000,00000	1 000,00000
Иные бюджетные ассигнования	0320400940	800	1 000,00000	1 000,00000	1 000,00000
Субсидии юридическим лицам (кроме некоммерческих организаций), индивидуальным предпринимателям, физическим лицам - производителям товаров, работ, услуг	0320400940	810	1 000,00000	1 000,00000	1 000,00000
Обеспечивающая подпрограмма	0340000000		209 611,00000	213 611,00000	214 611,00000
Основное мероприятие «Создание условий для реализации полномочий органов местного самоуправления»	0340100000		209 611,00000	213 611,00000	214 611,00000

Обеспечение деятельности органов местного самоуправления	0340100130		38 611,00000	38 611,00000	38 611,00000
Расходы на выплаты персоналу в целях обеспечения выполнения функций государственными (муниципальными) органами, казенными учреждениями, органами управления государственными внебюджетными фондами	0340100130	100	37 811,00000	37 811,00000	37 811,00000
Расходы на выплаты персоналу государственных (муниципальных) органов	0340100130	120	37 811,00000	37 811,00000	37 811,00000
Закупка товаров, работ и услуг для обеспечения государственных (муниципальных) нужд	0340100130	200	800,00000	800,00000	800,00000
Иные закупки товаров, работ и услуг для обеспечения государственных (муниципальных) нужд	0340100130	240	800,00000	800,00000	800,00000
Мероприятия в сфере образования	0340100950		21 000,00000	22 000,00000	23 000,00000
Закупка товаров, работ и услуг для обеспечения государственных (муниципальных) нужд	0340100950	200	8 277,00000	9 277,00000	10 277,00000
Иные закупки товаров, работ и услуг для обеспечения государственных (муниципальных) нужд	0340100950	240	8 277,00000	9 277,00000	10 277,00000
Социальное обеспечение и иные выплаты населению	0340100950	300	12 723,00000	12 723,00000	12 723,00000
Стипендии	0340100950	340	2 310,00000	2 310,00000	2 310,00000
Премии и гранты	0340100950	350	10 113,00000	10 113,00000	10 113,00000
Иные выплаты населению	0340100950	360	300,00000	300,00000	300,00000
Обеспечение деятельности прочих учреждений образования	0340106080		150 000,00000	153 000,00000	153 000,00000
Предоставление субсидий бюджетным, автономным учреждениям и иным некоммерческим организациям	0340106080	600	150 000,00000	153 000,00000	153 000,00000
Субсидии бюджетным учреждениям	0340106080	610	150 000,00000	153 000,00000	153 000,00000
Муниципальная программа «Социальная защита населения»	0400000000	239 352,00000	247 549,00000	249 344,00000	
Подпрограмма «Социальная поддержка граждан»	0410000000		135 660,00000	142 984,00000	151 749,00000
Основное мероприятие «Социальная поддержка отдельных категорий граждан и почетных граждан Московской области»	0410900000		82 000,00000	84 880,00000	89 002,00000
Оказание мер социальной поддержки и социальной помощи гражданам	0410900920		82 000,00000	84 880,00000	89 002,00000
Социальное обеспечение и иные выплаты населению	0410900920	300	82 000,00000	84 880,00000	89 002,00000
Публичные нормативные социальные выплаты гражданам	0410900920	310	22 000,00000	22 880,00000	24 002,00000
Социальные выплаты гражданам, кроме публичных нормативных социальных выплат	0410900920	320	60 000,00000	62 000,00000	65 000,00000
Основное мероприятие «Проведение социально значимых мероприятий»	0411000000		12 600,00000	13 104,00000	13 747,00000
Иные расходы в области социальной политики	0411000930		12 600,00000	13 104,00000	13 747,00000
Закупка товаров, работ и услуг для обеспечения государственных (муниципальных) нужд	0411000930	200	3 509,00000	3 500,00000	3 500,00000
Иные закупки товаров, работ и услуг для обеспечения государственных (муниципальных) нужд	0411000930	240	3 509,00000	3 500,00000	3 500,00000
Социальное обеспечение и иные выплаты населению	0411000930	300	9 091,00000	9 604,00000	10 247,00000
Публичные нормативные социальные выплаты гражданам	0411000930	310	9 091,00000	9 604,00000	10 247,00000
Основное мероприятие «Предоставление государственных гарантий муниципальным служащим, поощрение за муниципальную службу»	0411500000		41 060,00000	45 000,00000	49 000,00000
Предоставление доплаты за выслугу лет к трудовой пенсии муниципальным служащим за счет средств местного бюджета	0411500840		41 060,00000	45 000,00000	49 000,00000
Социальное обеспечение и иные выплаты населению	0411500840	300	41 060,00000	45 000,00000	49 000,00000
Социальные выплаты гражданам, кроме публичных нормативных социальных выплат	0411500840	320	41 060,00000	45 000,00000	49 000,00000
Подпрограмма « Развитие системы отдыха и оздоровления детей»	0420000000		76 058,00000	76 791,00000	69 674,00000
Основное мероприятие «Мероприятия по организации отдыха детей в каникулярное время»	0420300000		76 058,00000	76 791,00000	69 674,00000
Мероприятия по организации отдыха детей в каникулярное время	04203S2190		76 058,00000	76 791,00000	69 674,00000
Закупка товаров, работ и услуг для обеспечения государственных (муниципальных) нужд	04203S2190	200	12 107,00000	12 444,00000	12 569,00000
Иные закупки товаров, работ и услуг для обеспечения государственных (муниципальных) нужд	04203S2190	240	12 107,00000	12 444,00000	12 569,00000
Социальное обеспечение и иные выплаты населению	04203S2190	300	91,23600	89,63600	77,75600
Социальные выплаты гражданам, кроме публичных нормативных социальных выплат	04203S2190	320	91,23600	89,63600	77,75600
Предоставление субсидий бюджетным, автономным учреждениям и иным некоммерческим организациям	04203S2190	600	63 859,76400	64 257,36400	57 027,24400
Субсидии бюджетным учреждениям	04203S2190	610	63 859,76400	64 257,36400	57 027,24400
Обеспечивающая подпрограмма	0450000000		25 634,00000	25 774,00000	25 921,00000
Основное мероприятие «Иные мероприятия, реализуемые в целях создания условий для реализации полномочий органов государственной власти Московской области и государственных органов Московской области»	0450300000		25 634,00000	25 774,00000	25 921,00000
Обеспечение переданного государственного полномочия Московской области по созданию комиссий по делам несовершеннолетних и защите их прав муниципальных образований Московской области	0450360680		23 562,00000	23 702,00000	23 849,00000
Расходы на выплаты персоналу в целях обеспечения выполнения функций государственными (муниципальными) органами, казенными учреждениями, органами управления государственными внебюджетными фондами	0450360680	100	20 850,00000	20 850,00000	20 850,00000
Расходы на выплаты персоналу государственных (муниципальных) органов	0450360680	120	20 850,00000	20 850,00000	20 850,00000
Закупка товаров, работ и услуг для обеспечения государственных (муниципальных) нужд	0450360680	200	2 712,00000	2 852,00000	2 999,00000
Иные закупки товаров, работ и услуг для обеспечения государственных (муниципальных) нужд	0450360680	240	2 712,00000	2 852,00000	2 999,00000
Обеспечение переданного государственного полномочия Московской области по созданию комиссий по делам несовершеннолетних и защите их прав муниципальных образований Московской области за счет средств местного бюджета	0450370680		2 072,00000	2 072,00000	2 072,00000
Расходы на выплаты персоналу в целях обеспечения выполнения функций государственными (муниципальными) органами, казенными учреждениями, органами управления государственными внебюджетными фондами	0450370680	100	2 072,00000	2 072,00000	2 072,00000
Расходы на выплаты персоналу государственных (муниципальных) органов	0450370680	120	2 072,00000	2 072,00000	2 072,00000
Подпрограмма «Развитие и поддержка социально ориентированных некоммерческих организаций»	0460000000		2 000,00000	2 000,00000	2 000,00000
Основное мероприятие «Развитие негосударственного сектора социального обслуживания»	0460100000		2 000,00000	2 000,00000	2 000,00000
Оказание поддержки социально ориентированным некоммерческим организациям	0460100760		2 000,00000	2 000,00000	2 000,00000
Предоставление субсидий бюджетным, автономным учреждениям и иным некоммерческим организациям	0460100760	600	2 000,00000	2 000,00000	2 000,00000
Субсидии некоммерческим организациям (за исключением государственных (муниципальных) учреждений, государственных корпораций (компаний), публично-правовых компаний)	0460100760	630	2 000,00000	2 000,00000	2 000,00000
Муниципальная программа «Спорт»	0500000000	1 094 398,74900	1 251 052,71000	1 130 383,04000	
Подпрограмма «Развитие физической культуры и спорта»	0510000000		498 268,34900	633 402,71000	485 433,04000
Основное мероприятие «Обеспечение условий для развития на территории городского округа физической культуры, школьного спорта и массового спорта»	0510100000		408 293,47900	430 700,00000	452 400,00000
Организация и проведение официальных физкультурно-оздоровительных и спортивных мероприятий	0510100570		33 880,00000	40 000,00000	43 300,00000
Расходы на выплаты персоналу в целях обеспечения выполнения функций государственными (муниципальными) органами, казенными учреждениями, органами управления государственными внебюджетными фондами	0510100570	100	1 900,00000	5 000,00000	6 000,00000
Расходы на выплаты персоналу казенных учреждений	0510100570	110	1 900,00000	5 000,00000	6 000,00000
Закупка товаров, работ и услуг для обеспечения государственных (муниципальных) нужд	0510100570	200	30 915,00000	33 935,00000	36 235,00000
Иные закупки товаров, работ и услуг для обеспечения государственных (муниципальных) нужд	0510100570	240	30 915,00000	33 935,00000	36 235,00000
Социальное обеспечение и иные выплаты населению	0510100570	300	1 065,00000	1 065,00000	1 065,00000
Премии и гранты	0510100570	350	1 065,00000	1 065,00000	1 065,00000
Расходы на обеспечение деятельности (оказание услуг) муниципальных учреждений в сфере физической культуры и спорта	0510106140		374 413,47900	390 700,00000	409 100,00000
Предоставление субсидий бюджетным, автономным учреждениям и иным некоммерческим организациям	0510106140	600	374 413,47900	390 700,00000	409 100,00000
Субсидии бюджетным учреждениям	0510106140	610	374 413,47900	390 700,00000	409 100,00000
Основное мероприятие «Создание условий для занятий физической культурой и спортом»	0510200000		89 974,87000	202 702,71000	33 033,04000
Закупка и монтаж оборудования для создания «умных» спортивных площадок	05102L7530		0,00000	202 702,71000	33 033,04000
Предоставление субсидий бюджетным, автономным учреждениям и иным некоммерческим организациям	05102L7530	600	0,00000	202 702,71000	33 033,04000

Субсидии бюджетным учреждениям	05102L7530	610	0,00000	202 702,71000	33 033,04000
Подготовка основания, приобретение и установка плоскостных спортивных сооружений	05102S2610		89 974,87000	0,00000	0,00000
Предоставление субсидий бюджетным, автономным учреждениям и иным некоммерческим организациям	05102S2610	600	89 974,87000	0,00000	0,00000
Субсидии бюджетным учреждениям	05102S2610	610	89 974,87000	0,00000	0,00000
Подпрограмма «Подготовка спортивного резерва»	0520000000		578 271,40000	599 791,00000	627 091,00000
Основное мероприятие «Подготовка спортивных сборных команд»	0520100000		575 944,00000	599 791,00000	627 091,00000
Расходы на обеспечение деятельности (оказание услуг) муниципальных учреждений по подготовке спортивных сборных команд и спортивного резерва	0520106150		575 944,00000	599 791,00000	627 091,00000
Предоставление субсидий бюджетным, автономным учреждениям и иным некоммерческим организациям	0520106150	600	575 944,00000	599 791,00000	627 091,00000
Субсидии бюджетным учреждениям	0520106150	610	575 944,00000	599 791,00000	627 091,00000
Основное мероприятие «Подготовка спортивного резерва учреждениями, реализующими дополнительные образовательные программы спортивной подготовки»	0520200000		2 327,40000	0,00000	0,00000
Обеспечение стимулирующих выплат отдельным категориям работников организаций дополнительного образования сферы физической культуры и спорта в Московской области по результатам оценки качества деятельности руководителей муниципальных учреждений, реализующих дополнительные образовательные программы спортивной подготовки в Московской области	05202S0810		2 327,40000	0,00000	0,00000
Предоставление субсидий бюджетным, автономным учреждениям и иным некоммерческим организациям	05202S0810	600	2 327,40000	0,00000	0,00000
Субсидии бюджетным учреждениям	05202S0810	610	2 327,40000	0,00000	0,00000
Обеспечивающая подпрограмма	0530000000		17 859,00000	17 859,00000	17 859,00000
Основное мероприятие «Создание условий для реализации полномочий органов местного самоуправления»	0530100000		17 859,00000	17 859,00000	17 859,00000
Обеспечение деятельности органов местного самоуправления	0530100130		17 859,00000	17 859,00000	17 859,00000
Расходы на выплаты персоналу в целях обеспечения выполнения функций государственными (муниципальными) органами, казенными учреждениями, органами управления государственными внебюджетными фондами	0530100130	100	16 784,00000	16 784,00000	16 784,00000
Расходы на выплаты персоналу государственных (муниципальных) органов	0530100130	120	16 784,00000	16 784,00000	16 784,00000
Закупка товаров, работ и услуг для обеспечения государственных (муниципальных) нужд	0530100130	200	1 075,00000	1 075,00000	1 075,00000
Иные закупки товаров, работ и услуг для обеспечения государственных (муниципальных) нужд	0530100130	240	1 075,00000	1 075,00000	1 075,00000
Муниципальная программа «Развитие сельского хозяйства»	0600000000		18 699,63800	18 709,63800	18 719,63800
Подпрограмма «Вовлечение в оборот земель сельскохозяйственного назначения и развитие мелиорации»	0620000000		254,00000	264,00000	274,00000
Основное мероприятие «Реализация мероприятий в области мелиорации земель сельскохозяйственного назначения»	0620100000		254,00000	264,00000	274,00000
Проведение мероприятий по комплексной борьбе с борщевиком Сосновского	0620101280		254,00000	264,00000	274,00000
Закупка товаров, работ и услуг для обеспечения государственных (муниципальных) нужд	0620101280	200	254,00000	264,00000	274,00000
Иные закупки товаров, работ и услуг для обеспечения государственных (муниципальных) нужд	0620101280	240	254,00000	264,00000	274,00000
Подпрограмма «Обеспечение эпизоотического и ветеринарно-санитарного благополучия и развитие государственной ветеринарной службы»	0640000000		18 445,63800	18 445,63800	18 445,63800
Основное мероприятие «Сохранение ветеринарно-санитарного благополучия»	0640100000		18 445,63800	18 445,63800	18 445,63800
Осуществление переданных полномочий Московской области по организации мероприятий при осуществлении деятельности по обращению с собаками без владельцев	0640160870		18 226,13800	18 226,13800	18 226,13800
Расходы на выплаты персоналу в целях обеспечения выполнения функций государственными (муниципальными) органами, казенными учреждениями, органами управления государственными внебюджетными фондами	0640160870	100	1 348,13800	1 348,13800	1 348,13800
Расходы на выплаты персоналу государственных (муниципальных) органов	0640160870	120	1 348,13800	1 348,13800	1 348,13800
Закупка товаров, работ и услуг для обеспечения государственных (муниципальных) нужд	0640160870	200	16 878,00000	16 878,00000	16 878,00000
Иные закупки товаров, работ и услуг для обеспечения государственных (муниципальных) нужд	0640160870	240	16 878,00000	16 878,00000	16 878,00000
Осуществление переданных полномочий Московской области по организации мероприятий при осуществлении деятельности по обращению с собаками без владельцев за счет средств местного бюджета	0640170870		219,50000	219,50000	219,50000
Расходы на выплаты персоналу в целях обеспечения выполнения функций государственными (муниципальными) органами, казенными учреждениями, органами управления государственными внебюджетными фондами	0640170870	100	219,50000	219,50000	219,50000
Расходы на выплаты персоналу государственных (муниципальных) органов	0640170870	120	219,50000	219,50000	219,50000
Муниципальная программа «Экология и окружающая среда»	0700000000		18 038,22000	18 038,21000	18 038,21000
Подпрограмма «Охрана окружающей среды»	0710000000		5 000,00000	5 000,00000	5 000,00000
Основное мероприятие «Проведение обследований состояния окружающей среды»	0710100000		5 000,00000	5 000,00000	5 000,00000
Организация мероприятий по охране окружающей среды в границах городского округа	0710100370		5 000,00000	5 000,00000	5 000,00000
Закупка товаров, работ и услуг для обеспечения государственных (муниципальных) нужд	0710100370	200	5 000,00000	5 000,00000	5 000,00000
Иные закупки товаров, работ и услуг для обеспечения государственных (муниципальных) нужд	0710100370	240	5 000,00000	5 000,00000	5 000,00000
Подпрограмма «Развитие водохозяйственного комплекса»	0720000000		12 000,00000	12 000,00000	12 000,00000
Основное мероприятие «Обеспечение безопасности гидротехнических сооружений и проведение мероприятий по берегоукреплению»	0720100000		8 000,00000	8 000,00000	8 000,00000
Капитальный ремонт гидротехнических сооружений, находящихся в муниципальной собственности, в том числе разработка проектной документации за счет средств местного бюджета	0720171160		8 000,00000	8 000,00000	8 000,00000
Предоставление субсидий бюджетным, автономным учреждениям и иным некоммерческим организациям	0720171160	600	8 000,00000	8 000,00000	8 000,00000
Субсидии бюджетным учреждениям	0720171160	610	8 000,00000	8 000,00000	8 000,00000
Основное мероприятие «Ликвидация последствий засорения водных объектов»	0720300000		4 000,00000	4 000,00000	4 000,00000
Организация мероприятий по устранению загрязнения водных объектов	0720301710		4 000,00000	4 000,00000	4 000,00000
Закупка товаров, работ и услуг для обеспечения государственных (муниципальных) нужд	0720301710	200	4 000,00000	4 000,00000	4 000,00000
Иные закупки товаров, работ и услуг для обеспечения государственных (муниципальных) нужд	0720301710	240	4 000,00000	4 000,00000	4 000,00000
Подпрограмма «Развитие лесного хозяйства»	0740000000		636,22000	636,21000	636,21000
Основное мероприятие «Осуществление отдельных полномочий в области лесных отношений»	0740100000		636,22000	636,21000	636,21000
Обеспечение переданных государственных полномочий Московской области по организации деятельности по сбору (в том числе раздельному сбору) отходов на лесных участках в составе земель лесного фонда, не предоставленных гражданам и юридическим лицам, а также по транспортированию, обработке и утилизации таких отходов	0740162050		636,22000	636,21000	636,21000
Закупка товаров, работ и услуг для обеспечения государственных (муниципальных) нужд	0740162050	200	636,22000	636,21000	636,21000
Иные закупки товаров, работ и услуг для обеспечения государственных (муниципальных) нужд	0740162050	240	636,22000	636,21000	636,21000
Подпрограмма «Ликвидация накопленного вреда окружающей среде»	0750000000		402,00000	402,00000	402,00000
Основное мероприятие «Финансовое обеспечение расходов, направленных на осуществление полномочий в области обращения с отходами»	0750100000		402,00000	402,00000	402,00000
Ликвидация несанкционированных свалок в границах городского округа	0750101460		402,00000	402,00000	402,00000
Закупка товаров, работ и услуг для обеспечения государственных (муниципальных) нужд	0750101460	200	402,00000	402,00000	402,00000
Иные закупки товаров, работ и услуг для обеспечения государственных (муниципальных) нужд	0750101460	240	402,00000	402,00000	402,00000
Муниципальная программа «Безопасность и обеспечение безопасности жизнедеятельности населения»	0800000000		333 702,00000	327 210,00000	336 641,00000
Подпрограмма «Профилактика преступлений и иных правонарушений»	0810000000		221 342,00000	224 462,00000	232 332,00000
Основное мероприятие «Повышение степени антитеррористической защищенности социально значимых объектов, находящихся в собственности городского округа, и мест с массовым пребыванием людей»	0810100000		100,00000	150,00000	200,00000
Участие в профилактике терроризма и экстремизма, а также в минимизации и (или) ликвидации последствий проявлений терроризма и экстремизма в границах городского округа	0810100300		100,00000	150,00000	200,00000

Закупка товаров, работ и услуг для обеспечения государственных (муниципальных) нужд	0810100300	200	100,00000	150,00000	200,00000
Иные закупки товаров, работ и услуг для обеспечения государственных (муниципальных) нужд	0810100300	240	100,00000	150,00000	200,00000
Основное мероприятие «Обеспечение деятельности общественных объединений правоохранительной направленности»	0810200000		8 000,00000	8 000,00000	8 000,00000
Оказание поддержки гражданам и их объединениям, участвующим в охране общественного порядка, создание условий для деятельности народных дружин	0810200780		8 000,00000	8 000,00000	8 000,00000
Расходы на выплаты персоналу в целях обеспечения выполнения функций государственными (муниципальными) органами, казенными учреждениями, органами управления государственными внебюджетными фондами	0810200780	100	8 000,00000	8 000,00000	8 000,00000
Расходы на выплаты персоналу государственных (муниципальных) органов	0810200780	120	8 000,00000	8 000,00000	8 000,00000
Основное мероприятие «Развертывание элементов системы технологического обеспечения региональной общественной безопасности и оперативного управления «Безопасный регион»	0810400000		114 055,00000	117 075,00000	124 845,00000
Осуществление мероприятий в сфере профилактики правонарушений	0810400900		64 210,00000	67 230,00000	75 000,00000
Закупка товаров, работ и услуг для обеспечения государственных (муниципальных) нужд	0810400900	200	64 210,00000	67 230,00000	75 000,00000
Иные закупки товаров, работ и услуг для обеспечения государственных (муниципальных) нужд	0810400900	240	64 210,00000	67 230,00000	75 000,00000
Внедрение современных средств наблюдения и оповещения о правонарушениях в подъездах многоквартирных домов Московской области	08104S3820		49 845,00000	49 845,00000	49 845,00000
Закупка товаров, работ и услуг для обеспечения государственных (муниципальных) нужд	08104S3820	200	49 845,00000	49 845,00000	49 845,00000
Иные закупки товаров, работ и услуг для обеспечения государственных (муниципальных) нужд	08104S3820	240	49 845,00000	49 845,00000	49 845,00000
Основное мероприятие «Профилактика наркомании и токсикомании, проведение ежегодных медицинских осмотров школьников и студентов, обучающихся в образовательных организациях Московской области, с целью раннего выявления незаконного потребления наркотических средств и психотропных веществ, медицинских осмотров призывников в Военном комиссариате Московской области»	0810500000		100,00000	150,00000	200,00000
Профилактика наркомании и токсикомании, проведение ежегодных медицинских осмотров школьников и студентов, обучающихся в образовательных организациях Московской области, с целью раннего выявления незаконного потребления наркотических средств и психотропных веществ	0810500990		100,00000	150,00000	200,00000
Закупка товаров, работ и услуг для обеспечения государственных (муниципальных) нужд	0810500990	200	100,00000	150,00000	200,00000
Иные закупки товаров, работ и услуг для обеспечения государственных (муниципальных) нужд	0810500990	240	100,00000	150,00000	200,00000
Основное мероприятие «Развитие похоронного дела»	0810700000		99 087,00000	99 087,00000	99 087,00000
Содержание мест захоронения	0810700590		57 830,00000	57 830,00000	57 830,00000
Закупка товаров, работ и услуг для обеспечения государственных (муниципальных) нужд	0810700590	200	57 830,00000	57 830,00000	57 830,00000
Иные закупки товаров, работ и услуг для обеспечения государственных (муниципальных) нужд	0810700590	240	57 830,00000	57 830,00000	57 830,00000
Расходы на обеспечение деятельности (оказание услуг) муниципальных учреждений в сфере похоронного дела	0810706250		35 834,00000	35 834,00000	35 834,00000
Расходы на выплаты персоналу в целях обеспечения выполнения функций государственными (муниципальными) органами, казенными учреждениями, органами управления государственными внебюджетными фондами	0810706250	100	32 848,00000	32 848,00000	32 848,00000
Расходы на выплаты персоналу казенных учреждений	0810706250	110	32 848,00000	32 848,00000	32 848,00000
Закупка товаров, работ и услуг для обеспечения государственных (муниципальных) нужд	0810706250	200	2 762,00000	2 762,00000	2 762,00000
Иные закупки товаров, работ и услуг для обеспечения государственных (муниципальных) нужд	0810706250	240	2 762,00000	2 762,00000	2 762,00000
Иные бюджетные ассигнования	0810706250	800	224,00000	224,00000	224,00000
Уплата налогов, сборов и иных платежей	0810706250	850	224,00000	224,00000	224,00000
Осуществление переданных полномочий Московской области по транспортировке в морг, включая погрузоразгрузочные работы, с мест обнаружения или происшествия умерших для производства судебно-медицинской экспертизы	0810762820		5 423,00000	5 423,00000	5 423,00000
Предоставление субсидий бюджетным, автономным учреждениям и иным некоммерческим организациям	0810762820	600	5 423,00000	5 423,00000	5 423,00000
Субсидии бюджетным учреждениям	0810762820	610	5 423,00000	5 423,00000	5 423,00000
Подпрограмма «Обеспечение мероприятий по защите населения и территорий от чрезвычайных ситуаций»	0820000000		5 650,00000	5 850,00000	5 960,00000
Основное мероприятие «Создание резервов материальных ресурсов для ликвидации чрезвычайных ситуаций муниципального характера на территории Московской области»	0820200000		4 550,00000	4 750,00000	4 850,00000
Участие в предупреждении и ликвидации последствий чрезвычайных ситуаций в границах городского округа	0820200340		4 550,00000	4 750,00000	4 850,00000
Закупка товаров, работ и услуг для обеспечения государственных (муниципальных) нужд	0820200340	200	4 550,00000	4 750,00000	4 850,00000
Иные закупки товаров, работ и услуг для обеспечения государственных (муниципальных) нужд	0820200340	240	4 550,00000	4 750,00000	4 850,00000
Основное мероприятие «Реализация мероприятий по подготовке населения, специалистов и должностных лиц в области гражданской обороны, защиты населения и территории от чрезвычайных ситуаций природного и техногенного характера»	0820300000		1 100,00000	1 100,00000	1 110,00000
Участие в предупреждении и ликвидации последствий чрезвычайных ситуаций в границах городского округа	0820300340		1 100,00000	1 100,00000	1 110,00000
Закупка товаров, работ и услуг для обеспечения государственных (муниципальных) нужд	0820300340	200	1 100,00000	1 100,00000	1 110,00000
Иные закупки товаров, работ и услуг для обеспечения государственных (муниципальных) нужд	0820300340	240	1 100,00000	1 100,00000	1 110,00000
Подпрограмма «Обеспечение мероприятий гражданской обороны на территории муниципального образования Московской области»	0830000000		16 200,00000	16 600,00000	17 400,00000
Основное мероприятие «Создание, развитие и поддержание в постоянной готовности систем оповещения населения об опасностях, возникающих при военных конфликтах или вследствие этих конфликтов, а также при чрезвычайных ситуациях природного и техногенного характера (происшествий) на территории муниципального образования Московской области»	0830100000		10 600,00000	11 000,00000	11 500,00000
Поддержка в состоянии постоянной готовности к использованию систем оповещения населения об опасности, объектов гражданской обороны	0830100690		10 600,00000	11 000,00000	11 500,00000
Закупка товаров, работ и услуг для обеспечения государственных (муниципальных) нужд	0830100690	200	10 600,00000	11 000,00000	11 500,00000
Иные закупки товаров, работ и услуг для обеспечения государственных (муниципальных) нужд	0830100690	240	10 600,00000	11 000,00000	11 500,00000
Основное мероприятие «Накопление, хранение и использование в целях гражданской обороны запасов материально-технических, продовольственных, медицинских и иных средств»	0830200000		1 500,00000	1 500,00000	1 500,00000
Создание и содержание в целях гражданской обороны запасов материально-технических, продовольственных, медицинских и иных средств	0830200700		1 500,00000	1 500,00000	1 500,00000
Закупка товаров, работ и услуг для обеспечения государственных (муниципальных) нужд	0830200700	200	1 500,00000	1 500,00000	1 500,00000
Иные закупки товаров, работ и услуг для обеспечения государственных (муниципальных) нужд	0830200700	240	1 500,00000	1 500,00000	1 500,00000
Основное мероприятие «Развитие и совершенствование материально-технической базы учреждений в сфере гражданской обороны и защиты населения и территорий от чрезвычайных ситуаций»	0830300000		4 100,00000	4 100,00000	4 400,00000
Организация и осуществление мероприятий по территориальной обороне и гражданской обороне	0830300670		4 100,00000	4 100,00000	4 400,00000
Закупка товаров, работ и услуг для обеспечения государственных (муниципальных) нужд	0830300670	200	4 100,00000	4 100,00000	4 400,00000
Иные закупки товаров, работ и услуг для обеспечения государственных (муниципальных) нужд	0830300670	240	4 100,00000	4 100,00000	4 400,00000
Подпрограмма «Обеспечение пожарной безопасности на территории муниципального образования Московской области»	0840000000		24 850,00000	14 350,00000	14 700,00000
Основное мероприятие «Повышение степени пожарной безопасности на территории муниципального образования Московской области»	0840100000		24 850,00000	14 350,00000	14 700,00000
Обеспечение первичных мер пожарной безопасности в границах городского округа	0840100360		19 100,00000	14 350,00000	14 700,00000
Закупка товаров, работ и услуг для обеспечения государственных (муниципальных) нужд	0840100360	200	19 100,00000	14 350,00000	14 700,00000
Иные закупки товаров, работ и услуг для обеспечения государственных (муниципальных) нужд	0840100360	240	19 100,00000	14 350,00000	14

Проведение работ по возведению пожарного депо из быстровозводимой модульной конструкции полной заводской готовности, по подведению внешних инженерных сетей и по благоустройству, прилегающей к пожарному депо территории	0840101890		5 750,00000	0,00000	0,00000
Капитальные вложения в объекты государственной (муниципальной) собственности	0840101890	400	5 750,00000	0,00000	0,00000
Бюджетные инвестиции	0840101890	410	5 750,00000	0,00000	0,00000
Подпрограмма «Обеспечение безопасности населения на водных объектах, расположенных на территории муниципального образования Московской области»	0850000000		7 237,00000	7 525,00000	7 826,00000
Основное мероприятие «Выполнение мероприятий по безопасности населения на водных объектах, расположенных на территории Московской области»	0850100000		7 237,00000	7 525,00000	7 826,00000
Осуществление мероприятий по обеспечению безопасности людей на водных объектах, охране их жизни и здоровья	0850100730		7 237,00000	7 525,00000	7 826,00000
Закупка товаров, работ и услуг для обеспечения государственных (муниципальных) нужд	0850100730	200	850,00000	850,00000	850,00000
Иные закупки товаров, работ и услуг для обеспечения государственных (муниципальных) нужд	0850100730	240	850,00000	850,00000	850,00000
Предоставление субсидий бюджетным, автономным учреждениям и иным некоммерческим организациям	0850100730	600	6 387,00000	6 675,00000	6 976,00000
Субсидии бюджетным учреждениям	0850100730	610	6 387,00000	6 675,00000	6 976,00000
Обеспечивающая подпрограмма	0860000000		58 423,00000	58 423,00000	58 423,00000
Основное мероприятие «Создание условий для реализации полномочий органов местного самоуправления»	0860100000		58 423,00000	58 423,00000	58 423,00000
Содержание и развитие муниципальных экстренных оперативных служб	0860101020		58 423,00000	58 423,00000	58 423,00000
Расходы на выплаты персоналу в целях обеспечения выполнения функций государственными (муниципальными) органами, казенными учреждениями, органами управления государственными внебюджетными фондами	0860101020	100	57 313,00000	57 313,00000	57 313,00000
Расходы на выплаты персоналу казенных учреждений	0860101020	110	57 313,00000	57 313,00000	57 313,00000
Закупка товаров, работ и услуг для обеспечения государственных (муниципальных) нужд	0860101020	200	1 110,00000	1 110,00000	1 110,00000
Иные закупки товаров, работ и услуг для обеспечения государственных (муниципальных) нужд	0860101020	240	1 110,00000	1 110,00000	1 110,00000
Муниципальная программа «Жилище»	0900000000		19 831,02000	41 689,12000	25 516,02000
Подпрограмма «Обеспечение жильем молодых семей»	0920000000		14 221,02000	13 643,12000	19 906,02000
Основное мероприятие «Оказание государственной поддержки молодым семьям в виде социальных выплат на приобретение жилого помещения или создание объекта индивидуального жилищного строительства»	0920100000		14 221,02000	13 643,12000	19 906,02000
Реализация мероприятий по обеспечению жильем молодых семей за счет средств местного бюджета	0920174970		1 777,62000	1 777,62000	1 777,62000
Социальное обеспечение и иные выплаты населению	0920174970	300	1 777,62000	1 777,62000	1 777,62000
Социальные выплаты гражданам, кроме публичных нормативных социальных выплат	0920174970	320	1 777,62000	1 777,62000	1 777,62000
Реализация мероприятий по обеспечению жильем молодых семей	09201L4970		12 443,40000	11 865,50000	18 128,40000
Социальное обеспечение и иные выплаты населению	09201L4970	300	12 443,40000	11 865,50000	18 128,40000
Социальные выплаты гражданам, кроме публичных нормативных социальных выплат	09201L4970	320	12 443,40000	11 865,50000	18 128,40000
Подпрограмма «Обеспечение жильем детей-сирот и детей, оставшихся без попечения родителей, лиц из числа детей-сирот и детей, оставшихся без попечения родителей»	0930000000		5 610,00000	28 046,00000	5 610,00000
Основное мероприятие «Оказание государственной поддержки в решении жилищной проблемы детей-сирот и детей, оставшихся без попечения родителей, лиц из числа детей-сирот и детей, оставшихся без попечения родителей»	0930100000		5 610,00000	28 046,00000	5 610,00000
Обеспечение детей-сирот и детей, оставшихся без попечения родителей, лиц из числа детей-сирот и детей, оставшихся без попечения родителей, жилыми помещениями	0930160820		5 610,00000	28 046,00000	5 610,00000
Капитальные вложения в объекты государственной (муниципальной) собственности	0930160820	400	5 610,00000	28 046,00000	5 610,00000
Бюджетные инвестиции	0930160820	410	5 610,00000	28 046,00000	5 610,00000
Муниципальная программа «Развитие инженерной инфраструктуры, энергоэффективности и отрасли обращения с отходами»	1000000000		2 381 987,19880	1 166 820,05000	980 095,57300
Подпрограмма «Чистая вода»	1010000000		45 092,35700	430 521,57000	588 110,21300
Основное мероприятие «Строительство, реконструкция, капитальный ремонт, приобретение, монтаж и ввод в эксплуатацию объектов водоснабжения на территории муниципальных образований Московской области»	1010200000		45 092,35700	430 521,57000	588 110,21300
Содержание и ремонт шахтных колодцев	1010201540		2 491,00000	4 508,00000	4 698,00000
Закупка товаров, работ и услуг для обеспечения государственных (муниципальных) нужд	1010201540	200	2 491,00000	4 508,00000	4 698,00000
Иные закупки товаров, работ и услуг для обеспечения государственных (муниципальных) нужд	1010201540	240	2 491,00000	4 508,00000	4 698,00000
Строительство и реконструкция объектов водоснабжения	10102S4090		42 601,35700	426 013,57000	583 412,21300
Капитальные вложения в объекты государственной (муниципальной) собственности	10102S4090	400	42 601,35700	426 013,57000	583 412,21300
Бюджетные инвестиции	10102S4090	410	42 601,35700	426 013,57000	583 412,21300
Подпрограмма «Системы водоотведения»	1020000000		0,00000	190 000,00000	190 000,00000
Основное мероприятие «Строительство, реконструкция (модернизация), капитальный ремонт, приобретение, монтаж и ввод в эксплуатацию объектов очистки сточных вод на территории муниципальных образований Московской области»	1020100000		0,00000	190 000,00000	190 000,00000
Капитальный ремонт, приобретение, монтаж и ввод в эксплуатацию объектов очистки сточных вод муниципальной собственности	10201S0350		0,00000	190 000,00000	190 000,00000
Закупка товаров, работ и услуг для обеспечения государственных (муниципальных) нужд	10201S0350	200	0,00000	190 000,00000	190 000,00000
Иные закупки товаров, работ и услуг для обеспечения государственных (муниципальных) нужд	10201S0350	240	0,00000	190 000,00000	190 000,00000
Подпрограмма «Объекты теплоснабжения, инженерные коммуникации»	1030000000		2 150 206,75378	315 874,48000	92 787,36000
Основное мероприятие «Строительство, реконструкция, капитальный ремонт объектов теплоснабжения на территории муниципальных образований Московской области»	1030100000		672 219,08000	120 160,13000	0,00000
Строительство и реконструкция объектов теплоснабжения	10301ST010		466 230,29000	0,00000	0,00000
Капитальные вложения в объекты государственной (муниципальной) собственности	10301ST010	400	466 230,29000	0,00000	0,00000
Бюджетные инвестиции	10301ST010	410	466 230,29000	0,00000	0,00000
Реализация мероприятий по капитальному ремонту объектов теплоснабжения	10301ST050		205 988,79000	120 160,13000	0,00000
Закупка товаров, работ и услуг для обеспечения государственных (муниципальных) нужд	10301ST050	200	205 988,79000	120 160,13000	0,00000
Иные закупки товаров, работ и услуг для обеспечения государственных (муниципальных) нужд	10301ST050	240	205 988,79000	120 160,13000	0,00000
Основное мероприятие «Строительство, реконструкция, капитальный ремонт сетей водоснабжения, водоотведения, теплоснабжения на территории муниципальных образований Московской области»	1030200000		1 468 302,67378	185 595,35000	82 243,36000
Капитальный ремонт сетей водоснабжения, водоотведения	10302S0320		23 493,42378	142 540,59000	82 243,36000
Закупка товаров, работ и услуг для обеспечения государственных (муниципальных) нужд	10302S0320	200	23 493,42378	142 540,59000	82 243,36000
Иные закупки товаров, работ и услуг для обеспечения государственных (муниципальных) нужд	10302S0320	240	23 493,42378	142 540,59000	82 243,36000
Строительство и реконструкция сетей водоснабжения, водоотведения, теплоснабжения	10302S4080		4 573,48000	43 054,76000	0,00000
Капитальные вложения в объекты государственной (муниципальной) собственности	10302S4080	400	4 573,48000	43 054,76000	0,00000
Бюджетные инвестиции	10302S4080	410	4 573,48000	43 054,76000	0,00000
Строительство и реконструкция сетей теплоснабжения муниципальной собственности	10302ST080		621 766,43000	0,00000	0,00000
Капитальные вложения в объекты государственной (муниципальной) собственности	10302ST080	400	621 766,43000	0,00000	0,00000
Бюджетные инвестиции	10302ST080	410	621 766,43000	0,00000	0,00000
Реализация мероприятий по капитальному ремонту сетей теплоснабжения на территории муниципальных образований	10302ST090		818 469,34000	0,00000	0,00000
Закупка товаров, работ и услуг для обеспечения государственных (муниципальных) нужд	10302ST090	200	818 469,34000	0,00000	0,00000
Иные закупки товаров, работ и услуг для обеспечения государственных (муниципальных) нужд	10302ST090	240	818 469,34000	0,00000	0,00000
Основное мероприятие «Мониторинг разработки и утверждения схем водоснабжения и водоотведения, теплоснабжения, а также программ комплексного развития систем коммунальной инфраструктуры городских округов»	1030500000		9 685,00000	10 119,00000	10 544,00000
Организация в границах городского округа электро-, тепло-, газо- и водоснабжения населения, водоотведения, снабжения населения топливом	1030500190		9 685,00000	10 119,00000	10 544,00000
Закупка товаров, работ и услуг для обеспечения государственных (муниципальных) нужд	1030500190	200	9 685,00000	10 119,00000	10 544,00000

Иные закупки товаров, работ и услуг для обеспечения государственных (муниципальных) нужд	1030500190	240	9 685,00000	10 119,00000	10 544,00000
Подпрограмма «Энергосбережение и повышение энергетической эффективности»	1050000000		13 536,08802	4 500,00000	4 500,00000
Основное мероприятие «Повышение энергетической эффективности муниципальных учреждений Московской области»	1050100000		13 536,08802	4 500,00000	4 500,00000
Организация в границах городского округа электро-, тепло-, газо- и водоснабжения населения, водоотведения, снабжения населения топливом	1050100190		13 536,08802	4 500,00000	4 500,00000
Предоставление субсидий бюджетным, автономным учреждениям и иным некоммерческим организациям	1050100190	600	13 536,08802	4 500,00000	4 500,00000
Субсидии бюджетным учреждениям	1050100190	610	13 536,08802	4 500,00000	4 500,00000
Обеспечивающая подпрограмма	1070000000		104 698,00000	104 698,00000	104 698,00000
Основное мероприятие «Создание условий для реализации полномочий органов местного самоуправления»	1070100000		104 698,00000	104 698,00000	104 698,00000
Обеспечение деятельности органов местного самоуправления	1070100130		54 926,00000	54 926,00000	54 926,00000
Расходы на выплаты персоналу в целях обеспечения выполнения функций государственными (муниципальными) органами, казенными учреждениями, органами управления государственными внебюджетными фондами	1070100130	100	52 726,00000	52 726,00000	52 726,00000
Расходы на выплаты персоналу государственных (муниципальных) органов	1070100130	120	52 726,00000	52 726,00000	52 726,00000
Закупка товаров, работ и услуг для обеспечения государственных (муниципальных) нужд	1070100130	200	2 200,00000	2 200,00000	2 200,00000
Иные закупки товаров, работ и услуг для обеспечения государственных (муниципальных) нужд	1070100130	240	2 200,00000	2 200,00000	2 200,00000
Расходы на обеспечение деятельности (оказание услуг) муниципальных учреждений в сфере жилищно-коммунального хозяйства	1070106220		49 772,00000	49 772,00000	49 772,00000
Расходы на выплаты персоналу в целях обеспечения выполнения функций государственными (муниципальными) органами, казенными учреждениями, органами управления государственными внебюджетными фондами	1070106220	100	49 272,00000	49 272,00000	49 272,00000
Расходы на выплаты персоналу казенных учреждений	1070106220	110	49 272,00000	49 272,00000	49 272,00000
Закупка товаров, работ и услуг для обеспечения государственных (муниципальных) нужд	1070106220	200	500,00000	500,00000	500,00000
Иные закупки товаров, работ и услуг для обеспечения государственных (муниципальных) нужд	1070106220	240	500,00000	500,00000	500,00000
Подпрограмма «Реализация полномочий в сфере жилищно-коммунального хозяйства»	1080000000		68 454,00000	121 226,00000	0,00000
Основное мероприятие «Создание экономических условий для повышения эффективности работы организаций жилищно-коммунального хозяйства Московской области»	1080100000		68 454,00000	121 226,00000	0,00000
Установка специализированного оборудования на территории муниципальных образований	10801S1220		9 000,00000	21 000,00000	0,00000
Закупка товаров, работ и услуг для обеспечения государственных (муниципальных) нужд	10801S1220	200	9 000,00000	21 000,00000	0,00000
Иные закупки товаров, работ и услуг для обеспечения государственных (муниципальных) нужд	10801S1220	240	9 000,00000	21 000,00000	0,00000
Возмещение затрат, связанных с получением комплексных экологических разрешений	10801S1320		16 500,00000	0,00000	0,00000
Закупка товаров, работ и услуг для обеспечения государственных (муниципальных) нужд	10801S1320	200	16 500,00000	0,00000	0,00000
Иные закупки товаров, работ и услуг для обеспечения государственных (муниципальных) нужд	10801S1320	240	16 500,00000	0,00000	0,00000
Приобретение специализированной техники для аварийных бригад	10801S1330		42 954,00000	100 226,00000	0,00000
Закупка товаров, работ и услуг для обеспечения государственных (муниципальных) нужд	10801S1330	200	42 954,00000	100 226,00000	0,00000
Иные закупки товаров, работ и услуг для обеспечения государственных (муниципальных) нужд	10801S1330	240	42 954,00000	100 226,00000	0,00000
Муниципальная программа «Предпринимательство»	1100000000		8 000,00000	8 000,00000	10 000,00000
Подпрограмма «Инвестиции»	1110000000		1 000,00000	1 000,00000	1 000,00000
Основное мероприятие «Стимулирование инвестиционной деятельности»	1110800000		1 000,00000	1 000,00000	1 000,00000
Поддержка и стимулирование инвестиционной деятельности на территории городских округов Московской области	1110801530		1 000,00000	1 000,00000	1 000,00000
Закупка товаров, работ и услуг для обеспечения государственных (муниципальных) нужд	1110801530	200	1 000,00000	1 000,00000	1 000,00000
Иные закупки товаров, работ и услуг для обеспечения государственных (муниципальных) нужд	1110801530	240	1 000,00000	1 000,00000	1 000,00000
Подпрограмма «Развитие малого и среднего предпринимательства»	1130000000		7 000,00000	7 000,00000	9 000,00000
Основное мероприятие «Реализация механизмов муниципальной поддержки субъектов малого и среднего предпринимательства»	1130200000		7 000,00000	7 000,00000	9 000,00000
Содействие развитию малого и среднего предпринимательства	1130200750		7 000,00000	7 000,00000	9 000,00000
Иные бюджетные ассигнования	1130200750	800	7 000,00000	7 000,00000	9 000,00000
Субсидии юридическим лицам (кроме некоммерческих организаций), индивидуальным предпринимателям, физическим лицам - производителям товаров, работ, услуг	1130200750	810	7 000,00000	7 000,00000	9 000,00000
Муниципальная программа «Управление имуществом и муниципальными финансами»	1200000000		1 566 057,00000	1 577 763,00000	1 582 243,00000
Подпрограмма «Эффективное управление имуществом комплексом»	1210000000		189 660,00000	190 001,00000	190 667,00000
Основное мероприятие «Управление имуществом, находящимся в муниципальной собственности, и выполнение кадастровых работ»	1210200000		108 631,00000	108 972,00000	109 638,00000
Владение, пользование и распоряжение имуществом, находящимся в муниципальной собственности городского округа	1210200170		26 556,00000	27 618,00000	28 973,00000
Закупка товаров, работ и услуг для обеспечения государственных (муниципальных) нужд	1210200170	200	26 556,00000	27 618,00000	28 973,00000
Иные закупки товаров, работ и услуг для обеспечения государственных (муниципальных) нужд	1210200170	240	26 556,00000	27 618,00000	28 973,00000
Взносы на капитальный ремонт общего имущества многоквартирных домов	1210200180		80 065,00000	79 264,00000	78 472,00000
Закупка товаров, работ и услуг для обеспечения государственных (муниципальных) нужд	1210200180	200	80 065,00000	79 264,00000	78 472,00000
Иные закупки товаров, работ и услуг для обеспечения государственных (муниципальных) нужд	1210200180	240	80 065,00000	79 264,00000	78 472,00000
Выполнения комплексных кадастровых работ и утверждение карты-плана территории	1210200790		2 010,00000	2 090,00000	2 193,00000
Закупка товаров, работ и услуг для обеспечения государственных (муниципальных) нужд	1210200790	200	2 010,00000	2 090,00000	2 193,00000
Иные закупки товаров, работ и услуг для обеспечения государственных (муниципальных) нужд	1210200790	240	2 010,00000	2 090,00000	2 193,00000
Основное мероприятие «Создание условий для реализации государственных полномочий в области земельных отношений, определения соответствия объектов жилищного строительства, присвоения адресов и согласования перепланировки помещений»	1210300000		25 389,00000	25 389,00000	25 389,00000
Единая субвенция на осуществление государственных полномочий Московской области в области земельных отношений, определения соответствия объектов жилищного строительства, присвоения адресов и согласования перепланировки помещений	1210365900		25 389,00000	25 389,00000	25 389,00000
Расходы на выплаты персоналу в целях обеспечения выполнения функций государственными (муниципальными) органами, казенными учреждениями, органами управления государственными внебюджетными фондами	1210365900	100	23 512,57500	23 512,57500	23 512,57500
Расходы на выплаты персоналу государственных (муниципальных) органов	1210365900	120	23 512,57500	23 512,57500	23 512,57500
Закупка товаров, работ и услуг для обеспечения государственных (муниципальных) нужд	1210365900	200	1 876,42500	1 876,42500	1 876,42500
Иные закупки товаров, работ и услуг для обеспечения государственных (муниципальных) нужд	1210365900	240	1 876,42500	1 876,42500	1 876,42500
Основное мероприятие «Создание условий для реализации полномочий органов местного самоуправления»	1210400000		55 640,00000	55 640,00000	55 640,00000
Обеспечение деятельности органов местного самоуправления	1210400130		55 640,00000	55 640,00000	55 640,00000
Расходы на выплаты персоналу в целях обеспечения выполнения функций государственными (муниципальными) органами, казенными учреждениями, органами управления государственными внебюджетными фондами	1210400130	100	51 685,00000	51 685,00000	51 685,00000
Расходы на выплаты персоналу государственных (муниципальных) органов	1210400130	120	51 685,00000	51 685,00000	51 685,00000
Закупка товаров, работ и услуг для обеспечения государственных (муниципальных) нужд	1210400130	200	3 955,00000	3 955,00000	3 955,00000
Иные закупки товаров, работ и услуг для обеспечения государственных (муниципальных) нужд	1210400130	240	3 955,00000	3 955,00000	3 955,00000
Подпрограмма «Управление муниципальным долгом»	1230000000		150 853,00000	150 853,00000	150 853,00000
Основное мероприятие «Реализация мероприятий в рамках управления муниципальным долгом»	1230100000		150 853,00000	150 853,00000	150 853,00000

Обслуживание муниципального долга	1230100800		150 853,00000	150 853,00000	150 853,00000
Обслуживание государственного (муниципального) долга	1230100800	700	150 853,00000	150 853,00000	150 853,00000
Обслуживание муниципального долга	1230100800	730	150 853,00000	150 853,00000	150 853,00000
Обеспечивающая подпрограмма	1250000000		1 225 544,00000	1 236 909,00000	1 240 723,00000
Основное мероприятие «Создание условий для реализации полномочий органов местного самоуправления»	1250100000		1 224 894,00000	1 236 239,00000	1 240 032,00000
Функционирование высшего должностного лица	1250100110		8 900,00000	8 900,00000	8 900,00000
Расходы на выплаты персоналу в целях обеспечения выполнения функций государственными (муниципальными) органами, казенными учреждениями, органами управления государственными внебюджетными фондами	1250100110	100	8 900,00000	8 900,00000	8 900,00000
Расходы на выплаты персоналу государственных (муниципальных) органов	1250100110	120	8 900,00000	8 900,00000	8 900,00000
Обеспечение деятельности администрации	1250100120		403 227,00000	413 623,00000	415 416,00000
Расходы на выплаты персоналу в целях обеспечения выполнения функций государственными (муниципальными) органами, казенными учреждениями, органами управления государственными внебюджетными фондами	1250100120	100	355 545,00000	355 545,00000	355 545,00000
Расходы на выплаты персоналу государственных (муниципальных) органов	1250100120	120	355 545,00000	355 545,00000	355 545,00000
Закупка товаров, работ и услуг для обеспечения государственных (муниципальных) нужд	1250100120	200	37 215,00000	39 265,00000	41 305,00000
Иные закупки товаров, работ и услуг для обеспечения государственных (муниципальных) нужд	1250100120	240	37 215,00000	39 265,00000	41 305,00000
Социальное обеспечение и иные выплаты населению	1250100120	300	875,00000	875,00000	875,00000
Премии и гранты	1250100120	350	875,00000	875,00000	875,00000
Иные бюджетные ассигнования	1250100120	800	9 592,00000	17 938,00000	17 691,00000
Уплата налогов, сборов и иных платежей	1250100120	850	9 592,00000	17 938,00000	17 691,00000
Обеспечение деятельности финансового органа	1250100160		70 389,00000	70 389,00000	70 389,00000
Расходы на выплаты персоналу в целях обеспечения выполнения функций государственными (муниципальными) органами, казенными учреждениями, органами управления государственными внебюджетными фондами	1250100160	100	64 349,00000	64 349,00000	64 349,00000
Расходы на выплаты персоналу государственных (муниципальных) органов	1250100160	120	64 349,00000	64 349,00000	64 349,00000
Закупка товаров, работ и услуг для обеспечения государственных (муниципальных) нужд	1250100160	200	5 970,00000	5 970,00000	5 970,00000
Иные закупки товаров, работ и услуг для обеспечения государственных (муниципальных) нужд	1250100160	240	5 970,00000	5 970,00000	5 970,00000
Иные бюджетные ассигнования	1250100160	800	70,00000	70,00000	70,00000
Уплата налогов, сборов и иных платежей	1250100160	850	70,00000	70,00000	70,00000
Организация и осуществление мероприятий по мобилизационной подготовке	1250100720		64,00000	74,00000	74,00000
Закупка товаров, работ и услуг для обеспечения государственных (муниципальных) нужд	1250100720	200	64,00000	74,00000	74,00000
Иные закупки товаров, работ и услуг для обеспечения государственных (муниципальных) нужд	1250100720	240	64,00000	74,00000	74,00000
Взносы в общественные организации	1250100870		1 668,00000	1 668,00000	1 668,00000
Иные бюджетные ассигнования	1250100870	800	1 668,00000	1 668,00000	1 668,00000
Уплата налогов, сборов и иных платежей	1250100870	850	1 668,00000	1 668,00000	1 668,00000
Материально-техническое и организационное обеспечение деятельности старосты сельского населенного пункта	1250101100		5 400,00000	5 400,00000	5 400,00000
Расходы на выплаты персоналу в целях обеспечения выполнения функций государственными (муниципальными) органами, казенными учреждениями, органами управления государственными внебюджетными фондами	1250101100	100	5 400,00000	5 400,00000	5 400,00000
Расходы на выплаты персоналу государственных (муниципальных) органов	1250101100	120	5 400,00000	5 400,00000	5 400,00000
Обеспечение деятельности муниципальных центров управления регионом	1250101670		74 035,00000	74 035,00000	74 035,00000
Расходы на выплаты персоналу в целях обеспечения выполнения функций государственными (муниципальными) органами, казенными учреждениями, органами управления государственными внебюджетными фондами	1250101670	100	46 535,00000	46 535,00000	46 535,00000
Расходы на выплаты персоналу казенных учреждений	1250101670	110	46 535,00000	46 535,00000	46 535,00000
Закупка товаров, работ и услуг для обеспечения государственных (муниципальных) нужд	1250101670	200	27 500,00000	27 500,00000	27 500,00000
Иные закупки товаров, работ и услуг для обеспечения государственных (муниципальных) нужд	1250101670	240	27 500,00000	27 500,00000	27 500,00000
Обеспечение деятельности муниципальных казенных учреждений в сфере закупок товаров, работ, услуг	1250101680		43 179,00000	43 179,00000	43 179,00000
Расходы на выплаты персоналу в целях обеспечения выполнения функций государственными (муниципальными) органами, казенными учреждениями, органами управления государственными внебюджетными фондами	1250101680	100	42 459,00000	42 459,00000	42 459,00000
Расходы на выплаты персоналу казенных учреждений	1250101680	110	42 459,00000	42 459,00000	42 459,00000
Закупка товаров, работ и услуг для обеспечения государственных (муниципальных) нужд	1250101680	200	687,00000	687,00000	687,00000
Иные закупки товаров, работ и услуг для обеспечения государственных (муниципальных) нужд	1250101680	240	687,00000	687,00000	687,00000
Иные бюджетные ассигнования	1250101680	800	33,00000	33,00000	33,00000
Уплата налогов, сборов и иных платежей	1250101680	850	33,00000	33,00000	33,00000
Создание и содержание единой базы (облачной платформы) ведения бюджетного (бухгалтерского) учета в муниципальных учреждениях муниципального образования Московской области	1250102050		12 086,00000	12 086,00000	12 086,00000
Закупка товаров, работ и услуг для обеспечения государственных (муниципальных) нужд	1250102050	200	12 086,00000	12 086,00000	12 086,00000
Иные закупки товаров, работ и услуг для обеспечения государственных (муниципальных) нужд	1250102050	240	12 086,00000	12 086,00000	12 086,00000
Расходы на обеспечение деятельности (оказание услуг) муниципальных учреждений - централизованная бухгалтерия муниципального образования	1250106070		276 445,00000	276 445,00000	276 445,00000
Расходы на выплаты персоналу в целях обеспечения выполнения функций государственными (муниципальными) органами, казенными учреждениями, органами управления государственными внебюджетными фондами	1250106070	100	264 549,00000	264 549,00000	264 549,00000
Расходы на выплаты персоналу казенных учреждений	1250106070	110	264 549,00000	264 549,00000	264 549,00000
Закупка товаров, работ и услуг для обеспечения государственных (муниципальных) нужд	1250106070	200	11 896,00000	11 896,00000	11 896,00000
Иные закупки товаров, работ и услуг для обеспечения государственных (муниципальных) нужд	1250106070	240	11 896,00000	11 896,00000	11 896,00000
Расходы на обеспечение деятельности (оказание услуг) муниципальных учреждений - обеспечение деятельности органов местного самоуправления	1250106090		329 501,00000	330 440,00000	332 440,00000
Расходы на выплаты персоналу в целях обеспечения выполнения функций государственными (муниципальными) органами, казенными учреждениями, органами управления государственными внебюджетными фондами	1250106090	100	181 311,00000	181 311,00000	181 311,00000
Расходы на выплаты персоналу казенных учреждений	1250106090	110	181 311,00000	181 311,00000	181 311,00000
Закупка товаров, работ и услуг для обеспечения государственных (муниципальных) нужд	1250106090	200	147 440,00000	148 379,00000	150 379,00000
Иные закупки товаров, работ и услуг для обеспечения государственных (муниципальных) нужд	1250106090	240	147 440,00000	148 379,00000	150 379,00000
Иные бюджетные ассигнования	1250106090	800	750,00000	750,00000	750,00000
Уплата налогов, сборов и иных платежей	1250106090	850	750,00000	750,00000	750,00000
Основное мероприятие «Мероприятия, реализуемые в целях создания условий для реализации полномочий органов местного самоуправления»	1250300000		650,00000	670,00000	691,00000
Организация профессионального образования и дополнительного профессионального образования выборных должностных лиц местного самоуправления, членов выборных органов местного самоуправления, депутатов представительных органов муниципальных образований, муниципальных служащих и работников муниципальных учреждений, организация подготовки кадров для муниципальной службы	1250300830		650,00000	670,00000	691,00000
Закупка товаров, работ и услуг для обеспечения государственных (муниципальных) нужд	1250300830	200	650,00000	670,00000	691,00000
Иные закупки товаров, работ и услуг для обеспечения государственных (муниципальных) нужд	1250300830	240	650,00000	670,00000	691,00000
Муниципальная программа «Развитие институтов гражданского общества, повышение эффективности местного самоуправления и реализации молодежной политики»	1300000000		367 229,38098	380 772,36062	382 914,92886
Подпрограмма «Развитие системы информирования населения о деятельности органов местного самоуправления городских округов Московской области, создание доступной современной медиасреды»	1310000000		76 333,00000	76 333,00000	76 333,00000
Основное мероприятие «Информирование населения об основных событиях социально-экономического развития и общественно-политической жизни»	1310100000		72 600,00000	72 600,00000	72 600,00000
Информирование населения о деятельности, о положении дел на территории муниципального образования, опубликование муниципальных правовых актов, обсуждение проектов муниципальных правовых актов по вопросам местного значения, доведение до сведения жителей муниципального образования официальной информации о социально-экономическом и культурном развитии муниципального образования, о развитии его общественной инфраструктуры и иной официальной информации	1310100820		72 600,00000	72 600,00000	72 600,00000
Закупка товаров, работ и услуг для обеспечения государственных (муниципальных) нужд	1310100820	200	72 600,00000	72 600,00000	72 600,00000
Иные закупки товаров, работ и услуг для обеспечения государственных (муниципальных) нужд	1310100820	240	72 600,00000	72 600,00000	72 600,00000
Иные закупки товаров, работ и услуг для обеспечения государственных (муниципальных) нужд	1310100820	240	72 600,00000	72 600,00000	72 600,00000
Основное мероприятие «Организация создания и эксплуатационной сети объектов наружной рекламы»	1310700000		3 733,00000	3 733,00000	3 733,00000
Утверждение схемы размещения рекламных конструкций, выдача разрешений на установку и эксплуатацию рекламных конструкций, выдача предписаний о демонтаже самовольно установленных рекламных конструкций	1310700660		3 733,00000	3 733,00000	3 733,00000
Закупка товаров, работ и услуг для обеспечения государственных (муниципальных) нужд	1310700660	200	3 733,00000	3 733,00000	3 733,00000
Иные закупки товаров, работ и услуг для обеспечения государственных (муниципальных) нужд	1310700660	240	3 733,00000	3 733,00000	3 733,00000
Подпрограмма «Молодежь Подмосковья»	1340000000		18 000,15298	18 720,66762	19 530,74086
Основное мероприятие «Вовлечение молодежи в общественную жизнь»	1340100000		18 000,15298	18 720,66762	19 530,74086
Организация и осуществление мероприятий по работе с детьми и молодежью в городском округе	1340100770		18 000,15298	18 720,66762	19 530,74086
Закупка товаров, работ и услуг для обеспечения государственных (муниципальных) нужд	1340100770	200	16 644,41698	17 310,66762	18 080,74086
Иные закупки товаров, работ и услуг для обеспечения государственных (муниципальных) нужд	1340100770	240	16 644,41698	17 310,66762	18 080,74086
Социальное обеспечение и иные выплаты населению	1340100770	300	1 355,73600	1 410,00000	1 450,00000
Премии и гранты	1340100770	350	1 355,73600	1 410,00000	1 450,00000
Обеспечивающая подпрограмма	1360000000		272 896,22800	285 718,69300	287 051,18800
Основное мероприятие «Создание условий для реализации полномочий органов местного самоуправления»	1360100000		272 895,00000	279 495,00000	286 915,00000
Обеспечение деятельности органов местного самоуправления	1360100130		15 156,00000	15 156,00000	15 156,00000
Расходы на выплаты персоналу в целях обеспечения выполнения функций государственными (муниципальными) органами, казенными учреждениями, органами управления государственными внебюджетными фондами	1360100130	100	14 631,00000	14 631,00000	14 631,00000
Расходы на выплаты персоналу государственных (муниципальных) органов	1360100130	120	14 631,00000	14 631,00000	14 631,00000
Закупка товаров, работ и услуг для обеспечения государственных (муниципальных) нужд	1360100130	200	525,00000	525,00000	525,00000
Иные закупки товаров, работ и услуг для обеспечения государственных (муниципальных) нужд	1360100130	240	525,00000	525,00000	525,00000
Расходы на обеспечение деятельности (оказание услуг) муниципальных учреждений в сфере молодежной политики	1360106020		167 032,00000	173 632,00000	181 052,00000
Предоставление субсидий бюджетным, автономным учреждениям и иным некоммерческим организациям	1360106020	600	167 032,00000	173 632,00000	181 052,00000
Субсидии бюджетным учреждениям	1360106020	610	167 032,00000	173 632,00000	181 052,00000
Расходы на обеспечение деятельности (оказание услуг) муниципальных учреждений в сфере информационной политики	1360106180		90 707,00000	90 707,00000	90 707,00000
Предоставление субсидий бюджетным, автономным учреждениям и иным некоммерческим организациям	1360106180	600	90 707,00000	90 707,00000	90 707,00000
Субсидии автономным учреждениям	1360106180	620	90 707,00000	90 707,00000	90 707,00000
Основное мероприятие «Корректировка списков кандидатов в присяжные заседатели федеральных судов общей юрисдикции в Российской Федерации»	1360400000		1,22800	6 223,69300	136,18800
Осуществление полномочий по составлению (изменению) списков кандидатов в присяжные заседатели федеральных судов общей юрисдикции в Российской Федерации	1360451200		1,22800	6 223,69300	136,18800
Закупка товаров, работ и услуг для обеспечения государственных (муниципальных) нужд	1360451200	200	1,22800	6 223,69300	136,18800
Иные закупки товаров, работ и услуг для обеспечения государственных (муниципальных) нужд	1360451200	240	1,22800	6 223,69300	136,18800
Муниципальная программа «Развитие и функционирование дорожно-транспортного комплекса»	1400000000		1 190 490,72400	1 252 495,72400	1 300 810,72400
Подпрограмма «Пассажирский транспорт общего пользования»	1410000000		116 974,00000	123 711,00000	123 711,00000
Основное мероприятие «Организация транспортного обслуживания населения»	1410200000		116 974,00000	123 711,00000	123 711,00000
Софинансирование расходов на организацию транспортного обслуживания населения по муниципальным маршрутам регулярных перевозок по регулируемым тарифам	14102S1570		116 974,00000	123 711,00000	123 711,00000
Закупка товаров, работ и услуг для обеспечения государственных (муниципальных) нужд	14102S1570	200	116 974,00000	123 711,00000	123 711,00000
Иные закупки товаров, работ и услуг для обеспечения государственных (муниципальных) нужд	14102S1570	240	116 974,00000	123 711,00000	123 711,00000
Подпрограмма «Дороги Подмосковья»	1420000000		954 923,00000	1 009 926,00000	1 058 009,00000
Основное мероприятие «Содержание автомобильных дорог местного значения»	1420300000		625 329,00000	661 326,00000	693 866,00000
Содержание автомобильных дорог местного значения в границах городского округа, в том числе обеспечение функционирования парковок (парковочных мест)	142039D070		625 329,00000	661 326,00000	693 866,00000
Закупка товаров, работ и услуг для обеспечения государственных (муниципальных) нужд	142039D070	200	625 329,00000	661 326,00000	693 866,00000
Иные закупки товаров, работ и услуг для обеспечения государственных (муниципальных) нужд	142039D070	240	625 329,00000	661 326,00000	693 866,00000
Основное мероприятие «Ремонт, капитальный ремонт сети автомобильных дорог, мостов и путепроводов местного значения»	1420400000		329 594,00000	348 600,00000	364 143,00000
Капитальный ремонт и ремонт автомобильных дорог общего пользования местного значения за счет средств дорожного фонда муниципального образования	142049D110		329 594,00000	348 600,00000	364 143,00000
Закупка товаров, работ и услуг для обеспечения государственных (муниципальных) нужд	142049D110	200	329 594,00000	348 600,00000	364 143,00000
Иные закупки товаров, работ и услуг для обеспечения государственных (муниципальных) нужд	142049D110	240	329 594,00000	348 600,00000	364 143,00000
Подпрограмма «Безопасность дорожного движения»	1430000000		5 000,00000	5 265,00000	5 497,00000
Основное мероприятие «Обеспечение безопасного поведения на дорогах»	1430100000		5 000,00000	5 265,00000	5 497,00000
Мероприятия по обеспечению безопасности дорожного движения	143019D890		5 000,00000	5 265,00000	5 497,00000
Закупка товаров, работ и услуг для обеспечения государственных (муниципальных) нужд	143019D890	200	5 000,00000	5 265,00000	5 497,00000
Иные закупки товаров, работ и услуг для обеспечения государственных (муниципальных) нужд	143019D890	240	5 000,00000	5 265,00000	5 497,00000
Обеспечивающая подпрограмма	1450000000		113 593,72400	113 593,72400	113 593,72400
Основное мероприятие «Создание условий для реализации полномочий органов местного самоуправления»	1450100000		113 593,72400	113 593,72400	113 593,72400
Обеспечение деятельности органов местного самоуправления	1450100130		33 232,72400	33 232,72400	33 232,72400
Расходы на выплаты персоналу в целях обеспечения выполнения функций государственными (муниципальными) органами, казенными учреждениями, органами управления государственными внебюджетными фондами	1450100130	100	31 822,72400	31 822,72400	31 822,72400
Расходы на					

Основное мероприятие «Совершенствование системы предоставления государственных и муниципальных услуг по принципу одного окна в multifunctional центрах предоставления государственных и муниципальных услуг»	1510200000		1 320,00000	1 320,00000	1 320,00000
Техническая поддержка программно-технических комплексов для оформления паспортов гражданина Российской Федерации, удостоверяющих личность гражданина Российской Федерации за пределами территории Российской Федерации, в multifunctional центрах предоставления государственных и муниципальных услуг	1510202080		1 320,00000	1 320,00000	1 320,00000
Предоставление субсидий бюджетным, автономным учреждениям и иным некоммерческим организациям	1510202080	600	1 320,00000	1 320,00000	1 320,00000
Субсидии бюджетным учреждениям	1510202080	610	1 320,00000	1 320,00000	1 320,00000
Подпрограмма «Развитие информационной и технологической инфраструктуры экосистемы цифровой экономики муниципального образования Московской области»	1520000000		10 198,30000	7 055,84100	7 175,30000
Основное мероприятие «Информационная безопасность»	1520200000		6 296,30000	6 257,84100	6 477,30000
Информационная безопасность	1520201160		6 296,30000	6 257,84100	6 477,30000
Закупка товаров, работ и услуг для обеспечения государственных (муниципальных) нужд	1520201160	200	2 019,00000	2 209,64100	2 200,00000
Иные закупки товаров, работ и услуг для обеспечения государственных (муниципальных) нужд	1520201160	240	2 019,00000	2 209,64100	2 200,00000
Предоставление субсидий бюджетным, автономным учреждениям и иным некоммерческим организациям	1520201160	600	4 277,30000	4 048,20000	4 277,30000
Субсидии бюджетным учреждениям	1520201160	610	4 277,30000	4 048,20000	4 277,30000
Основное мероприятие «Цифровое государственное управление»	1520300000		430,00000	470,00000	520,00000
Цифровое государственное управление	1520301170		430,00000	470,00000	520,00000
Закупка товаров, работ и услуг для обеспечения государственных (муниципальных) нужд	1520301170	200	430,00000	470,00000	520,00000
Иные закупки товаров, работ и услуг для обеспечения государственных (муниципальных) нужд	1520301170	240	430,00000	470,00000	520,00000
Основное мероприятие «Цифровая образовательная среда»	1520500000		3 472,00000	328,00000	178,00000
Обновление и техническое обслуживание (ремонт) средств (программного обеспечения и оборудования), приобретенных для реализации мероприятий в сфере цифровой образовательной среды	1520502140		3 472,00000	328,00000	178,00000
Предоставление субсидий бюджетным, автономным учреждениям и иным некоммерческим организациям	1520502140	600	3 472,00000	328,00000	178,00000
Субсидии бюджетным учреждениям	1520502140	610	3 472,00000	328,00000	178,00000
Обеспечивающая подпрограмма	1530000000		303 501,00000	304 994,00000	306 544,00000
Основное мероприятие «Создание условий для реализации полномочий органов местного самоуправления»	1530100000		303 501,00000	304 994,00000	306 544,00000
Расходы на обеспечение деятельности (оказание услуг) муниципальных учреждений - multifunctional центр предоставления государственных и муниципальных услуг	1530106190		303 501,00000	304 994,00000	306 544,00000
Предоставление субсидий бюджетным, автономным учреждениям и иным некоммерческим организациям	1530106190	600	303 501,00000	304 994,00000	306 544,00000
Субсидии бюджетным учреждениям	1530106190	610	303 501,00000	304 994,00000	306 544,00000
Муниципальная программа «Архитектура и градостроительство»	1600000000		81 893,00000	82 121,00000	82 957,00000
Подпрограмма «Разработка Генерального плана развития городского округа»	1610000000		800,00000	832,00000	873,00000
Основное мероприятие «Обеспечение разработки и внесение изменений в нормативы градостроительного проектирования городского округа»	1610300000		800,00000	832,00000	873,00000
Утверждение генеральных планов городского округа, правил землепользования и застройки, утверждение подготовленной на основе генеральных планов городского округа документации по планировке территории, выдача разрешений на строительство	1610300650		800,00000	832,00000	873,00000
Закупка товаров, работ и услуг для обеспечения государственных (муниципальных) нужд	1610300650	200	800,00000	832,00000	873,00000
Иные закупки товаров, работ и услуг для обеспечения государственных (муниципальных) нужд	1610300650	240	800,00000	832,00000	873,00000
Подпрограмма «Реализация политики пространственного развития городского округа»	1620000000		4 900,00000	5 096,00000	5 891,00000
Основное мероприятие «Обеспечение мер по ликвидации самовольных, недостроенных и аварийных объектов на территории муниципального образования Московской области»	1620500000		4 900,00000	5 096,00000	5 891,00000
Ликвидация самовольных, недостроенных и аварийных объектов на территории муниципального образования	1620501210		4 900,00000	5 096,00000	5 891,00000
Закупка товаров, работ и услуг для обеспечения государственных (муниципальных) нужд	1620501210	200	4 500,00000	4 680,00000	5 455,00000
Иные закупки товаров, работ и услуг для обеспечения государственных (муниципальных) нужд	1620501210	240	4 500,00000	4 680,00000	5 455,00000
Предоставление субсидий бюджетным, автономным учреждениям и иным некоммерческим организациям	1620501210	600	400,00000	416,00000	436,00000
Субсидии бюджетным учреждениям	1620501210	610	400,00000	416,00000	436,00000
Обеспечивающая подпрограмма	1640000000		76 193,00000	76 193,00000	76 193,00000
Основное мероприятие «Создание условий для реализации полномочий органов местного самоуправления»	1640100000		76 193,00000	76 193,00000	76 193,00000
Обеспечение деятельности органов местного самоуправления	1640100130		18 877,00000	18 877,00000	18 877,00000
Расходы на выплаты персоналу в целях обеспечения выполнения функций государственными (муниципальными) органами, казенными учреждениями, органами управления государственными внебюджетными фондами	1640100130	100	18 375,00000	18 375,00000	18 375,00000
Расходы на выплаты персоналу государственных (муниципальных) органов	1640100130	120	18 375,00000	18 375,00000	18 375,00000
Закупка товаров, работ и услуг для обеспечения государственных (муниципальных) нужд	1640100130	200	492,00000	492,00000	492,00000
Иные закупки товаров, работ и услуг для обеспечения государственных (муниципальных) нужд	1640100130	240	492,00000	492,00000	492,00000
Иные бюджетные ассигнования	1640100130	800	10,00000	10,00000	10,00000
Уплата налогов, сборов и иных платежей	1640100130	850	10,00000	10,00000	10,00000
Расходы на обеспечение деятельности (оказание услуг) муниципальных учреждений в сфере архитектуры и градостроительства	1640106010		57 316,00000	57 316,00000	57 316,00000
Расходы на выплаты персоналу в целях обеспечения выполнения функций государственными (муниципальными) органами, казенными учреждениями, органами управления государственными внебюджетными фондами	1640106010	100	56 116,00000	56 116,00000	56 116,00000
Расходы на выплаты персоналу казенных учреждений	1640106010	110	56 116,00000	56 116,00000	56 116,00000
Закупка товаров, работ и услуг для обеспечения государственных (муниципальных) нужд	1640106010	200	1 200,00000	1 200,00000	1 200,00000
Иные закупки товаров, работ и услуг для обеспечения государственных (муниципальных) нужд	1640106010	240	1 200,00000	1 200,00000	1 200,00000
Муниципальная программа «Формирование современной комфортной городской среды»	1700000000		3 923 919,89800	2 665 694,13800	3 468 617,63800
Подпрограмма «Комфортная городская среда»	1710000000		2 104 710,21000	804 259,50000	1 531 852,00000
Основное мероприятие «Благоустройство общественных территорий муниципальных образований Московской области»	1710100000		900 121,00000	155 136,00000	161 342,00000
Благоустройство общественных территорий муниципальных образований Московской области, площадью менее 0,5 га (за исключением мероприятий по содержанию территорий)	1710102070		60 763,00000	63 194,00000	65 722,00000
Закупка товаров, работ и услуг для обеспечения государственных (муниципальных) нужд	1710102070	200	60 763,00000	63 194,00000	65 722,00000
Иные закупки товаров, работ и услуг для обеспечения государственных (муниципальных) нужд	1710102070	240	60 763,00000	63 194,00000	65 722,00000
Устройство систем наружного освещения в рамках реализации проекта «Светлый город»	1710102120		44 203,00000	91 942,00000	95 620,00000
Закупка товаров, работ и услуг для обеспечения государственных (муниципальных) нужд	1710102120	200	44 203,00000	91 942,00000	95 620,00000
Иные закупки товаров, работ и услуг для обеспечения государственных (муниципальных) нужд	1710102120	240	44 203,00000	91 942,00000	95 620,00000
Благоустройство лесопарковых зон	17101S3730		795 155,00000	0,00000	0,00000
Предоставление субсидий бюджетным, автономным учреждениям и иным некоммерческим организациям	17101S3730	600	795 155,00000	0,00000	0,00000
Субсидии бюджетным учреждениям	17101S3730	610	795 155,00000	0,00000	0,00000
Федеральный проект «Формирование комфортной городской среды»	171I400000		1 204 589,21000	649 123,50000	1 370 510,00000
Реализация программ формирования современной городской среды в части благоустройства общественных территорий	171I455551		904 507,61000	0,00000	417 416,83000
Закупка товаров, работ и услуг для обеспечения государственных (муниципальных) нужд	171I455551	200	904 507,61000	0,00000	417 416,83000
Иные закупки товаров, работ и услуг для обеспечения государственных (муниципальных) нужд	171I455551	240	904 507,61000	0,00000	417 416,83000
Реализация программ формирования современной городской среды в части достижения основного результата по благоустройству общественных территорий (благоустройство скверов)	171I455552		128 016,00000	6 845,30000	97 790,00000

Закупка товаров, работ и услуг для обеспечения государственных (муниципальных) нужд	171I455552	200	128 016,00000	6 845,30000	97 790,00000
Иные закупки товаров, работ и услуг для обеспечения государственных (муниципальных) нужд	171I455552	240	128 016,00000	6 845,30000	97 790,00000
Реализация программ формирования современной городской среды в части достижения основного результата по благоустройству общественных территорий	171I455559		172 065,60000	642 278,20000	855 303,17000
Закупка товаров, работ и услуг для обеспечения государственных (муниципальных) нужд	171I455559	200	172 065,60000	642 278,20000	855 303,17000
Иные закупки товаров, работ и услуг для обеспечения государственных (муниципальных) нужд	171I455559	240	172 065,60000	642 278,20000	855 303,17000
Подпрограмма «Создание условий для обеспечения комфортного проживания жителей, в том числе в многоквартирных домах на территории Московской области»	1720000000		1 819 209,68800	1 861 434,63800	1 936 765,63800
Основное мероприятие «Обеспечение комфортной среды проживания на территории муниципального образования Московской области»	1720100000		1 803 021,68800	1 861 434,63800	1 936 765,63800
Содержание территорий в нормативном состоянии	1720100620		131 993,00000	169 513,00000	177 448,00000
Предоставление субсидий бюджетным, автономным учреждениям и иным некоммерческим организациям	1720100620	600	131 993,00000	169 513,00000	177 448,00000
Субсидии бюджетным учреждениям	1720100620	610	131 993,00000	169 513,00000	177 448,00000
Организация наружного освещения	1720101480		125 478,49000	129 815,49000	128 810,49000
Закупка товаров, работ и услуг для обеспечения государственных (муниципальных) нужд	1720101480	200	125 478,49000	129 815,49000	128 810,49000
Иные закупки товаров, работ и услуг для обеспечения государственных (муниципальных) нужд	1720101480	240	125 478,49000	129 815,49000	128 810,49000
Ликвидация несанкционированных навалов мусора	1720101790		173 800,00000	173 800,00000	173 800,00000
Закупка товаров, работ и услуг для обеспечения государственных (муниципальных) нужд	1720101790	200	100 000,00000	100 000,00000	100 000,00000
Иные закупки товаров, работ и услуг для обеспечения государственных (муниципальных) нужд	1720101790	240	100 000,00000	100 000,00000	100 000,00000
Предоставление субсидий бюджетным, автономным учреждениям и иным некоммерческим организациям	1720101790	600	73 800,00000	73 800,00000	73 800,00000
Субсидии бюджетным учреждениям	1720101790	610	73 800,00000	73 800,00000	73 800,00000
Организация асфальтовых и иных покрытий с дополнительным благоустройством на дворовых территориях	1720101920		200 486,00000	208 506,00000	216 846,00000
Закупка товаров, работ и услуг для обеспечения государственных (муниципальных) нужд	1720101920	200	200 486,00000	208 506,00000	216 846,00000
Иные закупки товаров, работ и услуг для обеспечения государственных (муниципальных) нужд	1720101920	240	200 486,00000	208 506,00000	216 846,00000
Модернизация детских игровых площадок, установленных ранее с привлечением средств бюджета Московской области	1720101930		31 830,00000	33 104,00000	34 428,00000
Закупка товаров, работ и услуг для обеспечения государственных (муниципальных) нужд	1720101930	200	31 830,00000	33 104,00000	34 428,00000
Иные закупки товаров, работ и услуг для обеспечения государственных (муниципальных) нужд	1720101930	240	31 830,00000	33 104,00000	34 428,00000
Замена и модернизация детских игровых площадок	1720101940		113 174,00000	117 701,00000	122 410,00000
Закупка товаров, работ и услуг для обеспечения государственных (муниципальных) нужд	1720101940	200	113 174,00000	117 701,00000	122 410,00000
Иные закупки товаров, работ и услуг для обеспечения государственных (муниципальных) нужд	1720101940	240	113 174,00000	117 701,00000	122 410,00000
Ямочный ремонт асфальтового покрытия дворовых территорий	1720102100		12 902,00000	13 418,00000	13 955,00000
Закупка товаров, работ и услуг для обеспечения государственных (муниципальных) нужд	1720102100	200	12 902,00000	13 418,00000	13 955,00000
Иные закупки товаров, работ и услуг для обеспечения государственных (муниципальных) нужд	1720102100	240	12 902,00000	13 418,00000	13 955,00000
Создание и ремонт пешеходных коммуникаций	1720102110		20 200,00000	21 008,00000	21 849,00000
Закупка товаров, работ и услуг для обеспечения государственных (муниципальных) нужд	1720102110	200	20 200,00000	21 008,00000	21 849,00000
Иные закупки товаров, работ и услуг для обеспечения государственных (муниципальных) нужд	1720102110	240	20 200,00000	21 008,00000	21 849,00000
Расходы на обеспечение деятельности (оказание услуг) муниципальных учреждений в сфере благоустройства (МКУ/МБУ/МАУ)	1720106242		954 236,51000	992 845,51000	1 045 493,51000
Предоставление субсидий бюджетным, автономным учреждениям и иным некоммерческим организациям	1720106242	600	954 236,51000	992 845,51000	1 045 493,51000
Субсидии бюджетным учреждениям	1720106242	610	954 236,51000	992 845,51000	1 045 493,51000
Создание административных комиссий, уполномоченных рассматривать дела об административных правонарушениях в сфере благоустройства	1720162670		1 436,00000	1 438,00000	1 440,00000
Расходы на выплаты персоналу в целях обеспечения выполнения функций государственными (муниципальными) органами, казенными учреждениями, органами управления государственными внебюджетными фондами	1720162670	100	1 371,00000	1 373,00000	1 375,00000
Расходы на выплаты персоналу государственных (муниципальных) органов	1720162670	120	1 371,00000	1 373,00000	1 375,00000
Закупка товаров, работ и услуг для обеспечения государственных (муниципальных) нужд	1720162670	200	65,00000	65,00000	65,00000
Иные закупки товаров, работ и услуг для обеспечения государственных (муниципальных) нужд	1720162670	240	65,00000	65,00000	65,00000
Создание административных комиссий, уполномоченных рассматривать дела об административных правонарушениях в сфере благоустройства за счет средств местного бюджета	1720172670		285,63800	285,63800	285,63800
Расходы на выплаты персоналу в целях обеспечения выполнения функций государственными (муниципальными) органами, казенными учреждениями, органами управления государственными внебюджетными фондами	1720172670	100	285,63800	285,63800	285,63800
Расходы на выплаты персоналу государственных (муниципальных) органов	1720172670	120	285,63800	285,63800	285,63800
Устройство и модернизация контейнерных площадок	17201S2490		37 200,05000	0,00000	0,00000
Закупка товаров, работ и услуг для обеспечения государственных (муниципальных) нужд	17201S2490	200	37 200,05000	0,00000	0,00000
Иные закупки товаров, работ и услуг для обеспечения государственных (муниципальных) нужд	17201S2490	240	37 200,05000	0,00000	0,00000
Основное мероприятие «Приведение в надлежащее состояние подъездов в многоквартирных домах»	1720300000		16 188,00000	0,00000	0,00000
Ремонт подъездов в многоквартирных домах	1720302090		16 188,00000	0,00000	0,00000
Иные бюджетные ассигнования	1720302090	800	16 188,00000	0,00000	0,00000
Субсидии юридическим лицам (кроме некоммерческих организаций), индивидуальным предпринимателям, физическим лицам - производителям товаров, работ, услуг	1720302090	810	16 188,00000	0,00000	0,00000
Муниципальная программа «Строительство и капитальный ремонт объектов социальной инфраструктуры»	1800000000		488 133,88000	0,00000	0,00000
Подпрограмма «Строительство (реконструкция), капитальный ремонт объектов культуры»	1820000000		2 757,00000	0,00000	0,00000
Основное мероприятие «Капитальный ремонт объектов культуры»	1820200000		2 757,00000	0,00000	0,00000
Проведение капитального ремонта, технического переоснащения и благоустройство территорий муниципальных объектов культуры за счет средств местного бюджета	1820270080		2 756,00000	0,00000	0,00000
Закупка товаров, работ и услуг для обеспечения государственных (муниципальных) нужд	1820270080	200	2 756,00000	0,00000	0,00000
Иные закупки товаров, работ и услуг для обеспечения государственных (муниципальных) нужд	1820270080	240	2 756,00000	0,00000	0,00000
Проведение капитального ремонта, технического переоснащения и благоустройство территорий муниципальных объектов культуры	18202S0080		1,00000	0,00000	0,00000
Закупка товаров, работ и услуг для обеспечения государственных (муниципальных) нужд	18202S0080	200	1,00000	0,00000	0,00000
Иные закупки товаров, работ и услуг для обеспечения государственных (муниципальных) нужд	18202S0080	240	1,00000	0,00000	0,00000
Подпрограмма «Строительство (реконструкция), капитальный ремонт объектов образования»	1830000000		485 376,88000	0,00000	0,00000
Основное мероприятие «Организация строительства (реконструкции) объектов общего образования»	1830200000		485 376,88000	0,00000	0,00000
Капитальные вложения в общеобразовательные организации в целях обеспечения одностороннего режима обучения за счет средств местного бюджета	1830274480		57 418,20000	0,00000	0,00000
Капитальные вложения в объекты государственной (муниципальной) собственности	1830274480	400	57 418,20000	0,00000	0,00000
Бюджетные инвестиции	1830274480	410	57 418,20000	0,00000	0,00000
Капитальные вложения в общеобразовательные организации в целях обеспечения одностороннего режима обучения	18302S4480		427 958,68000	0,00000	0,00000
Капитальные вложения в объекты государственной (муниципальной) собственности	18302S4480	400	427 958,68000	0,00000	0,00000
Бюджетные инвестиции	18302S4480	410	427 958,68000	0,00000	0,00000
Муниципальная программа «Переселение граждан из аварийного жилищного фонда»	1900000000		1 774 043,39000	1 724 401,77000	189 330,00000
Подпрограмма «Обеспечение мероприятий по переселению граждан из аварийного жилищного фонда в Московской области, признанного таковым после 1 января 2017 года»	1940000000		1 774 043,39000	1 724 401,77000	189 330,00000

Основное мероприятие «Переселение граждан из аварийно-го жилищного фонда в Московской области, признанного таковым после 1 января 2017 года»	1940100000		1 774 043,39000	1 724 401,77000	189 330,00000
Реализация мероприятий по сносу аварийного жилья, расселенного в рамках программы переселения	1940101960		22 470,00000	0,00000	154 061,00000
Закупка товаров, работ и услуг для обеспечения государ-ственных (муниципальных) нужд	1940101960	200	22 470,00000	0,00000	154 061,00000
Иные закупки товаров, работ и услуг для обеспечения государственных (муниципальных) нужд	1940101960	240	22 470,00000	0,00000	154 061,00000
Обеспечение мероприятий по переселению граждан из аварийного жилищного фонда, признанного таковым после 1 января 2017 года, за счет средств местного бюджета	1940179605		31 971,00000	5 260,00000	35 269,00000
Иные бюджетные ассигнования	1940179605	800	31 971,00000	5 260,00000	35 269,00000
Уплата налогов, сборов и иных платежей	1940179605	850	31 971,00000	5 260,00000	35 269,00000
Обеспечение мероприятий по переселению граждан из аварийного жилищного фонда, признанного таковым после 1 января 2017 года	19401S9605		1 719 602,39000	1 719 141,77000	0,00000
Капитальные вложения в объекты государственной (муници-пальной) собственности	19401S9605	400	1 719 602,39000	1 719 141,77000	0,00000
Бюджетные инвестиции	19401S9605	410	1 719 602,39000	1 719 141,77000	0,00000
Руководство и управление в сфере установленных функ-ций органов местного самоуправления	9500000000		50 299,00000	50 299,00000	50 299,00000
Председатель представительного органа местного самоу-правления	9500000010		4 088,00000	4 088,00000	4 088,00000
Расходы на выплаты персоналу в целях обеспечения выполнения функций государственными (муниципальными) органами, казенными учреждениями, органами управления государственными внебюджетными фондами	9500000010	100	4 088,00000	4 088,00000	4 088,00000
Расходы на выплаты персоналу государственных (муници-пальных) органов	9500000010	120	4 088,00000	4 088,00000	4 088,00000
Депутат представительного органа местного самоуправле-ния на постоянной основе	9500000020		7 076,00000	7 076,00000	7 076,00000
Расходы на выплаты персоналу в целях обеспечения выполнения функций государственными (муниципальными) органами, казенными учреждениями, органами управления государственными внебюджетными фондами	9500000020	100	7 076,00000	7 076,00000	7 076,00000
Расходы на выплаты персоналу государственных (муници-пальных) органов	9500000020	120	7 076,00000	7 076,00000	7 076,00000
Расходы на содержание представительного органа муницип-ального образования	9500000030		18 111,00000	18 111,00000	18 111,00000
Расходы на выплаты персоналу в целях обеспечения выполнения функций государственными (муниципальными) органами, казенными учреждениями, органами управления государственными внебюджетными фондами	9500000030	100	13 111,00000	13 111,00000	13 111,00000
Расходы на выплаты персоналу государственных (муници-пальных) органов	9500000030	120	13 111,00000	13 111,00000	13 111,00000
Закупка товаров, работ и услуг для обеспечения государ-ственных (муниципальных) нужд	9500000030	200	5 000,00000	5 000,00000	5 000,00000
Иные закупки товаров, работ и услуг для обеспечения государственных (муниципальных) нужд	9500000030	240	5 000,00000	5 000,00000	5 000,00000
Обеспечение деятельности контрольно-счетной палаты	9500000150		21 024,00000	21 024,00000	21 024,00000
Расходы на выплаты персоналу в целях обеспечения выполнения функций государственными (муниципальными) органами, казенными учреждениями, органами управления государственными внебюджетными фондами	9500000150	100	19 946,00000	19 946,00000	19 946,00000
Расходы на выплаты персоналу государственных (муници-пальных) органов	9500000150	120	19 946,00000	19 946,00000	19 946,00000
Закупка товаров, работ и услуг для обеспечения государ-ственных (муниципальных) нужд	9500000150	200	1 028,00000	1 028,00000	1 028,00000
Иные закупки товаров, работ и услуг для обеспечения государственных (муниципальных) нужд	9500000150	240	1 028,00000	1 028,00000	1 028,00000
Иные бюджетные ассигнования	9500000150	800	50,00000	50,00000	50,00000
Уплата налогов, сборов и иных платежей	9500000150	850	50,00000	50,00000	50,00000
Непрограммные расходы	9900000000		356 927,00000	352 870,00000	392 496,00000
Проведение выборов	9900000040		15 897,00000	0,00000	0,00000
Иные бюджетные ассигнования	9900000040	800	15 897,00000	0,00000	0,00000
Специальные расходы	9900000040	880	15 897,00000	0,00000	0,00000
Резервный фонд администрации	9900000060		10 000,00000	10 000,00000	10 000,00000
Иные бюджетные ассигнования	9900000060	800	10 000,00000	10 000,00000	10 000,00000
Резервные средства	9900000060	870	10 000,00000	10 000,00000	10 000,00000
Резервный фонд на предупреждение и ликвидацию чрезвычайных ситуаций и последствий стихийных бедствий	9900000070		5 000,00000	5 000,00000	5 000,00000
Иные бюджетные ассигнования	9900000070	800	5 000,00000	5 000,00000	5 000,00000
Резервные средства	9900000070	870	5 000,00000	5 000,00000	5 000,00000
Оплата исполнительных листов, судебных издержек	9900000080		30,00000	30,00000	30,00000
Иные бюджетные ассигнования	9900000080	800	30,00000	30,00000	30,00000
Уплата налогов, сборов и иных платежей	9900000080	850	30,00000	30,00000	30,00000
Средства в целях обеспечения участия Городского округа Подольск в государственных программах Московской области и дальнейшего перераспределения на реализа-цию муниципальных программ и (или) на непrogramмные направления деятельности	9900000101		300 000,00000	310 800,00000	349 100,00000
Иные бюджетные ассигнования	9900000101	800	300 000,00000	310 800,00000	349 100,00000
Резервные средства	9900000101	870	300 000,00000	310 800,00000	349 100,00000
Денежные выплаты почетным гражданам	9900001120		26 000,00000	27 040,00000	28 366,00000
Закупка товаров, работ и услуг для обеспечения государ-ственных (муниципальных) нужд	9900001120	200	170,00000	170,00000	170,00000
Иные закупки товаров, работ и услуг для обеспечения государственных (муниципальных) нужд	9900001120	240	170,00000	170,00000	170,00000
Социальное обеспечение и иные выплаты населению	9900001120	300	25 830,00000	26 870,00000	28 196,00000
Социальные выплаты гражданам, кроме публичных норма-тивных социальных выплат	9900001120	320	25 830,00000	26 870,00000	28 196,00000
Итого			24 935 275,31176	22 301 620,62062	20 985 130,77186

Приложение 5
к решению Совета депутатов Городского округа Подольск от № _____
«О бюджете Городского округа Подольск на 2025 год и на плановый период 2026 и 2027 годов»

Объемы субвенций на финансирование расходов, связанных с передачей органам местного самоуправления Городского округа Подольск части государственных полномочий, на 2025 год и на плановый период 2026 и 2027 годов						
Наименования	Код	ЦСР	ВР	Сумма (тыс. руб.)		
				на 2025 год	на 2026 год	на 2027 год
1	2	3	4	5	6	7
Администрация Городского округа Подольск	701			28 986,22800	35 348,69300	29 408,18800
Муниципальная программа «Социальная защита населения»	701	0400000000		23 562,00000	23 702,00000	23 849,00000
Обеспечивающая подпрограмма	701	0450000000		23 562,00000	23 702,00000	23 849,00000
Основное мероприятие «Иные мероприятия, реали-зуемые в целях создания условий для реализации полномо-чий органов государственной власти Москов-ской области и государственных органов Московской области»	701	0450300000		23 562,00000	23 702,00000	23 849,00000
Обеспечение переданного государственного полномо-чия Московской области по созданию комиссий по делам несовершеннолетних и защите их прав муниципальных образований Московской области	701	0450360680		23 562,00000	23 702,00000	23 849,00000
Расходы на выплаты персоналу государственных (муниципальных) органов	701	0450360680	120	20 850,00000	20 850,00000	20 850,00000
Иные закупки товаров, работ и услуг для обеспечения государственных (муниципальных) нужд	701	0450360680	240	2 712,00000	2 852,00000	2 999,00000
Муниципальная программа «Безопасность и обеспе-чение безопасности жизнедеятельности населения»	701	0800000000		5 423,00000	5 423,00000	5 423,00000
Подпрограмма «Профилактика преступлений и иных правонарушений»	701	0810000000		5 423,00000	5 423,00000	5 423,00000
Основное мероприятие «Развитие похоронного дела»	701	0810700000		5 423,00000	5 423,00000	5 423,00000
Осуществление переданных полномочий Москов-ской области по транспортировке в морг, включая погрузоразгрузочные работы, с мест обнаружения или происшествия умерших для производства судебно-медицинской экспертизы	701	0810762820		5 423,00000	5 423,00000	5 423,00000
Субсидии бюджетным учреждениям	701	0810762820	610	5 423,00000	5 423,00000	5 423,00000
Муниципальная программа «Развитие институтов гражданского общества, повышение эффективности местного самоуправления и реализации молодежной политики»	701	1300000000		1,22800	6 223,69300	136,18800
Обеспечивающая подпрограмма	701	1360000000		1,22800	6 223,69300	136,18800
Основное мероприятие «Корректировка списков кан-дидатов в присяжные заседатели федеральных судов общей юрисдикции в Российской Федерации»	701	1360400000		1,22800	6 223,69300	136,18800
Осуществление полномочий по составлению (измене-нию) списков кандидатов в присяжные заседатели федеральных судов общей юрисдикции в Российской Федерации	701	1360451200		1,22800	6 223,69300	136,18800

Иные закупки товаров, работ и услуг для обеспечения государственных (муниципальных) нужд	701	1360451200	240	1,22800	6 223,69300	136,18800
Комитет по жилищно-коммунальному хозяйству Администрации Городского округа Подольск	702			769,28700	769,28700	769,28700
Муниципальная программа «Управление имуществом и муниципальными финансами»	702	1200000000		769,28700	769,28700	769,28700
Подпрограмма «Эффективное управление имуще-ственным комплексом»	702	1210000000		769,28700	769,28700	769,28700
Основное мероприятие «Создание условий для реализации государственных полномочий в области земельных отношений, определения соответствия объектов жилищного строительства, присвоения адресов и согласования перепланировки помещений»	702	1210300000		769,28700	769,28700	769,28700
Единая субвенция на осуществление государственных полномочий Московской области в области земельных отношений, определения соответствия объектов жилищного строительства, присвоения адресов и согласования перепланировки помещений	702	1210365900		769,28700	769,28700	769,28700
Расходы на выплаты персоналу государственных (муниципальных) органов	702	1210365900	120	710,57500	710,57500	710,57500
Иные закупки товаров, работ и услуг для обеспечения государственных (муниципальных) нужд	702	1210365900	240	58,71200	58,71200	58,71200
Комитет по строительству и архитектуре Администрации Городского округа Подольск	703			7 083,53100	7 083,53100	7 083,53100
Муниципальная программа «Управление имуществом и муниципальными финансами»	703	1200000000		7 083,53100	7 083,53100	7 083,53100
Подпрограмма «Эффективное управление имуще-ственным комплексом»	703	1210000000		7 083,53100	7 083,53100	7 083,53100
Основное мероприятие «Создание условий для реализации государственных полномочий в области земельных отношений, определения соответствия объектов жилищного строительства, присвоения адресов и согласования перепланировки помещений»	703	1210300000		7 083,53100	7 083,53100	7 083,53100
Единая субвенция на осуществление государственных полномочий Московской области в области земельных отношений, определения соответствия объектов жилищного строительства, присвоения адресов и согласования перепланировки помещений	703	1210365900		7 083,53100	7 083,53100	7 083,53100
Расходы на выплаты персоналу государственных (муниципальных) органов	703	1210365900	120	6 570,00000	6 570,00000	6 570,00000
Иные закупки товаров, работ и услуг для обеспечения государственных (муниципальных) нужд	703	1210365900	240	513,53100	513,53100	513,53100
Комитет имущественных и земельных отношений Администрации Городского округа Подольск	705			23 146,18200	45 582,18200	23 146,18200
Муниципальная программа «Жилище»	705	0900000000		5 610,00000	28 046,00000	5 610,00000
Подпрограмма «Обеспечение жильем детей-сирот и детей, оставшихся без попечения родителей, лиц из числа детей-сирот и детей, оставшихся без попечения родителей»	705	0930000000		5 610,00000	28 046,00000	5 610,00000
Основное мероприятие «Оказание государственной поддержки в решении жилищной проблемы детей-сирот и детей, оставшихся без попечения родителей, лиц из числа детей-сирот и детей, оставшихся без попечения родителей»	705	0930100000		5 610,00000	28 046,00000	5 610,00000
Обеспечение детей-сирот и детей, оставшихся без попечения родителей, лиц из числа детей-сирот и детей, оставшихся без попечения родителей, жилыми помещениями	705	0930160820		5 610,00000	28 046,00000	5 610,00000
Бюджетные инвестиции	705	0930160820	410	5 610,00000	28 046,00000	5 610,00000
Муниципальная программа «Управление имуществом и муниципальными финансами»	705	1200000000		17 536,18200	17 536,18200	17 536,18200
Подпрограмма «Эффективное управление имуще-ственным комплексом»	705	1210000000		17 536,18200	17 536,18200	17 536,18200
Основное мероприятие «Создание условий для реализации государственных полномочий в области земельных отношений, определения соответствия объектов жилищного строительства, присвоения адресов и согласования перепланировки помещений»	705	1210300000		17 536,18200	17 536,18200	17 536,18200
Единая субвенция на осуществление государственных полномочий Московской области в области земельных отношений, определения соответствия объектов жилищного строительства, присвоения адресов и согласования перепланировки помещений	705	1210365900		17 536,18200	17 536,18200	17 536,18200
Расходы на выплаты персоналу государственных (муниципальных) органов	705	1210365900	120	16 232,00000	16 232,00000	16 232,00000
Иные закупки товаров, работ и услуг для обеспечения государственных (муниципальных) нужд	705	1210365900	240	1 304,18200	1 304,18200	1 304,18200
Комитет по образованию Администрации Городского округа Подольск	706			6 302 948,00000	6 302 948,00000	6 302 948,00000
Муниципальная программа «Образование»	706	0300000000		6 302 948,00000	6 302 948,00000	6 302 948,00000
Подпрограмма «Общее образование»	706	0310000000		6 302 948,00000	6 302 948,00000	6 302 948,00000
Основное мероприятие «Финансовое обеспечение деятельности образовательных организаций»	706	0310100000		6 276 038,00000	6 276 038,00000	6 276 038,00000
Финансовое обеспечение государственных гарантий реализации прав на получение общедоступного и бесплатного дошкольного образования в муниципальных дошкольных образовательных организациях, общедоступного и бесплатного дошкольного, начального общего, основного общего, среднего общего образования в муниципальных общеобразовательных организациях, обеспечение дополнительного образования детей в муниципальных общеобразовательных организациях, включая расходы на оплату труда, приобретение учебников и учебных пособий, средств обучения, игр, игрушек (за исключением расходов на содержание зданий и оплату коммунальных услуг)	706	0310162010		6 073 574,00000	6 073 574,00000	6 073 574,00000
Субсидии бюджетным учреждениям	706	0310162010	610	6 073 574,00000	6 073 574,00000	6 073 574,00000
Финансовое обеспечение получения дошкольного образования в частных дошкольных образовательных организациях, дошкольного, начального общего, основного общего, среднего общего образования в частных общеобразовательных организациях, осуществляющих образовательную деятельность по имеющим государственную аккредитацию основным общеобразовательным программам, включая расходы на оплату труда, приобретение учебников и учебных пособий, средств обучения, игр, игрушек (за исключением расходов на содержание зданий и оплату коммунальных услуг)	706	0310162020		97 568,00000	97 568,00000	97 568,00000
Субсидии некоммерческим организациям (за исключением государственных (муниципальных) учреждений, государственных корпораций (компаний), публично-правовых компаний)	706	0310162020	630	97 568,00000	97 568,00000	97 568,00000
Выплата компенсации родительской платы за присмотр и уход за детьми, осваивающими образовательные программы дошкольного образования в организациях Московской области, осуществляющих образовательную деятельность	706	0310162140		84 379,00000	84 379,00000	84 379,00000
Иные закупки товаров, работ и услуг для обеспечения государственных (муниципальных) нужд	706	0310162140	240	835,00000	835,00000	835,00000
Социальные выплаты гражданам, кроме публичных нормативных социальных выплат	706	0310162140	320	83 544,00000	83 544,00000	83 544,00000
Выплата пособий и доплат педагогическим работникам муниципальных дошкольных и общеобразовательных организаций - молодым специалистам	706	0310163180		20 517,00000	20 517,00000	20 517,00000
Субсидии бюджетным учреждениям	706	0310163180	610	20 517,00000	20 517,00000	20 517,00000
Основное мероприятие «Реализация федеральных государственных образовательных стандартов общего образования, в том числе мероприятий по нормативному правовому и методическому сопровождению, обновлению содержания и технологий образования»	706	0310200000		2 200,00000	2 200,00000	2 200,00000
Обеспечение питанием отдельных категорий обучающихся по очной форме обучения в частных общеобразовательных организациях, осуществляющих образовательную деятельность по имеющим государственную аккредитацию основным общеобразовательным программам	706	0310262090		2 200,00000	2 200,00000	2 200,00000
Субсидии некоммерческим организациям (за исключением государственных (муниципальных) учреждений, государственных корпораций (компаний), публично-правовых компаний)	706	0310262090	630	2 200,00000	2 200,00000	2 200,00000
Основное мероприятие «Обеспечение и проведение государственной итоговой аттестации обучающихся, освоивших образовательные программы основного общего и среднего общего образования, в том числе в форме единого государственного экзамена»	706	0310400000		24 710,00000	24 710,00000	24 710,00000
Выплата компенсаций работникам, привлекаемым к проведению в Московской области государственной итоговой аттестации обучающихся, освоивших образовательные программы основного общего и среднего образования, за работу по подготовке и проведению государственной итоговой аттестации	706	0310463190		24 710,00000	24 710,00000	24 710,00000
Субсидии бюджетным учреждениям	706	0310463190	610	24 710,00000	24 710,00000	24 710,00000

Комитет по благоустройству и дорожному хозяйству Администрации Городского округа Подольск	742			20 232,22000	20 234,21000	20 236,21000
Муниципальная программа «Развитие сельского хозяйства»	742	0600000000		18 160,00000	18 160,00000	18 160,00000
Подпрограмма «Обеспечение эпизоотического и ветеринарно-санитарного благополучия и развитие государственной ветеринарной службы»	742	0640000000		18 160,00000	18 160,00000	18 160,00000
Основное мероприятие «Сохранение ветеринарно-санитарного благополучия»	742	0640100000		18 160,00000	18 160,00000	18 160,00000
Осуществление переданных полномочий Московской области по организации мероприятий при осуществлении деятельности по обращению с собаками без владельцев	742	0640160870		18 160,00000	18 160,00000	18 160,00000
Расходы на выплаты персоналу государственных (муниципальных) органов	742	0640160870	120	1 282,00000	1 282,00000	1 282,00000
Иные закупки товаров, работ и услуг для обеспечения государственных (муниципальных) нужд	742	0640160870	240	16 878,00000	16 878,00000	16 878,00000
Муниципальная программа «Экология и окружающая среда»	742	0700000000		636,22000	636,21000	636,21000
Подпрограмма «Развитие лесного хозяйства»	742	0740000000		636,22000	636,21000	636,21000
Основное мероприятие «Осуществление отдельных полномочий в области лесных отношений»	742	0740100000		636,22000	636,21000	636,21000
Обеспечение переданных государственных полномочий Московской области по организации деятельности по сбору (в том числе раздельному сбору) отходов на лесных участках в составе земель лесного фонда, не предоставленных гражданам и юридическим лицам, а также по транспортированию, обработке и утилизации таких отходов	742	0740162050		636,22000	636,21000	636,21000
Иные закупки товаров, работ и услуг для обеспечения государственных (муниципальных) нужд	742	0740162050	240	636,22000	636,21000	636,21000
Муниципальная программа «Формирование современной комфортной городской среды»	742	1700000000		1 436,00000	1 438,00000	1 440,00000
Подпрограмма «Создание условий для обеспечения комфортного проживания жителей, в том числе в многоквартирных домах на территории Московской области»	742	1720000000		1 436,00000	1 438,00000	1 440,00000
Основное мероприятие «Обеспечение комфортной среды проживания на территории муниципального образования Московской области»	742	1720100000		1 436,00000	1 438,00000	1 440,00000
Создание административных комиссий, уполномоченных рассматривать дела об административных правонарушениях в сфере благоустройства	742	1720162670		1 436,00000	1 438,00000	1 440,00000
Расходы на выплаты персоналу государственных (муниципальных) органов	742	1720162670	120	1 371,00000	1 373,00000	1 375,00000
Иные закупки товаров, работ и услуг для обеспечения государственных (муниципальных) нужд	742	1720162670	240	65,00000	65,00000	65,00000
Комитет по финансам и налоговой политике Администрации Городского округа Подольск	770			6 080,00000	6 080,00000	6 080,00000
Муниципальная программа «Образование»	770	0300000000		6 080,00000	6 080,00000	6 080,00000
Подпрограмма «Общее образование»	770	0310000000		6 080,00000	6 080,00000	6 080,00000
Основное мероприятие «Финансовое обеспечение деятельности образовательных организаций»	770	0310100000		6 080,00000	6 080,00000	6 080,00000
Выплата компенсации родительской платы за присмотр и уход за детьми, осваивающими образовательные программы дошкольного образования в организациях Московской области, осуществляющих образовательную деятельность	770	0310162140		6 080,00000	6 080,00000	6 080,00000
Расходы на выплаты персоналу казенных учреждений	770	0310162140	110	6 080,00000	6 080,00000	6 080,00000
Итого				6 389 245,44800	6 418 045,90300	6 389 671,39800

Приложение 6
к решению Совета депутатов Городского округа Подольск от №
«О бюджете Городского округа Подольск на 2025 год
и на плановый период 2026 и 2027 годов»

Объемы субсидий на частичное финансирование расходов бюджета Городского округа Подольск на 2025 год и на плановый период 2026 и 2027 годов

Наименования	Код	ЦСР	ВР	Сумма (тыс. руб.)		
				на 2025 год	на 2026 год	на 2027 год
1	2	3	4	5	6	7
Администрация Городского округа Подольск	701			111 100,70000	115 587,60000	115 587,60000
Муниципальная программа «Безопасность и обеспечение безопасности жизнедеятельности населения»	701	0800000000		33 196,00000	33 196,00000	33 196,00000
Подпрограмма «Профилактика преступлений и иных правонарушений»	701	0810000000		33 196,00000	33 196,00000	33 196,00000
Основное мероприятие «Развертывание элементов системы технологического обеспечения региональной общественной безопасности и оперативного управления «Безопасный регион»	701	0810400000		33 196,00000	33 196,00000	33 196,00000
Внедрение современных средств наблюдения и оповещения о правонарушениях в подъездах многоквартирных домов Московской области	701	08104S3820		33 196,00000	33 196,00000	33 196,00000
Иные закупки товаров, работ и услуг для обеспечения государственных (муниципальных) нужд	701	08104S3820	240	33 196,00000	33 196,00000	33 196,00000
Муниципальная программа «Развитие и функционирование дорожно-транспортного комплекса»	701	1400000000		77 904,70000	82 391,60000	82 391,60000
Подпрограмма «Пассажирский транспорт общего пользования»	701	1410000000		77 904,70000	82 391,60000	82 391,60000
Основное мероприятие «Организация транспортного обслуживания населения»	701	1410200000		77 904,70000	82 391,60000	82 391,60000
Софинансирование расходов на организацию транспортного обслуживания населения по муниципальным маршрутам регулярных перевозок по регулируемым тарифам	701	14102S1570		77 904,70000	82 391,60000	82 391,60000
Иные закупки товаров, работ и услуг для обеспечения государственных (муниципальных) нужд	701	14102S1570	240	77 904,70000	82 391,60000	82 391,60000
Комитет по жилищно-коммунальному хозяйству Администрации Городского округа Подольск	702			28 048,83000	0,00000	0,00000
Муниципальная программа «Формирование современной комфортной городской среды»	702	1700000000		28 048,83000	0,00000	0,00000
Подпрограмма «Создание условий для обеспечения комфортного проживания жителей, в том числе в многоквартирных домах на территории Московской области»	702	1720000000		28 048,83000	0,00000	0,00000
Основное мероприятие «Обеспечение комфортной среды проживания на территории муниципального образования Московской области»	702	1720100000		28 048,83000	0,00000	0,00000
Устройство и модернизация контейнерных площадок	702	17201S2490		28 048,83000	0,00000	0,00000
Иные закупки товаров, работ и услуг для обеспечения государственных (муниципальных) нужд	702	17201S2490	240	28 048,83000	0,00000	0,00000
Комитет по строительству и архитектуре Администрации Городского округа Подольск	703			1 681 744,38000	1 296 232,90000	0,00000
Муниципальная программа «Строительство и капитальный ремонт объектов социальной инфраструктуры»	703	1800000000		385 164,18000	0,00000	0,00000
Подпрограмма «Строительство (реконструкция), капитальный ремонт объектов образования»	703	1830000000		385 164,18000	0,00000	0,00000
Основное мероприятие «Организация строительства (реконструкции) объектов общего образования»	703	1830200000		385 164,18000	0,00000	0,00000
Капитальные вложения в общеобразовательные организации в целях обеспечения односменного режима обучения	703	18302S4480		385 164,18000	0,00000	0,00000
Бюджетные инвестиции	703	18302S4480	410	385 164,18000	0,00000	0,00000
Муниципальная программа «Переселение граждан из аварийного жилищного фонда»	703	1900000000		1 296 580,20000	1 296 232,90000	0,00000
Подпрограмма «Обеспечение мероприятий по переселению граждан из аварийного жилищного фонда в Московской области, признанного таковым после 1 января 2017 года»	703	1940000000		1 296 580,20000	1 296 232,90000	0,00000
Основное мероприятие «Переселение граждан из аварийного жилищного фонда в Московской области, признанного таковым после 1 января 2017 года»	703	1940100000		1 296 580,20000	1 296 232,90000	0,00000
Обеспечение мероприятий по переселению граждан из аварийного жилищного фонда, признанного таковым после 1 января 2017 года	703	19401S9605		1 296 580,20000	1 296 232,90000	0,00000
Бюджетные инвестиции	703	19401S9605	410	1 296 580,20000	1 296 232,90000	0,00000
Комитет комплексного развития инженерной инфраструктуры Администрации Городского округа Подольск	704			1 678 275,61376	655 426,03762	568 174,02386
Муниципальная программа «Развитие инженерной инфраструктуры, энергоэффективности и отрасли обращения с отходами»	704	1000000000		1 678 275,61376	655 426,03762	568 174,02386
Подпрограмма «Чистая вода»	704	1010000000		28 372,50376	283 725,03762	388 552,53386
Основное мероприятие «Строительство, реконструкция, капитальный ремонт, приобретение, монтаж и ввод в эксплуатацию объектов водоснабжения на территории муниципальных образований Московской области»	704	1010200000		28 372,50376	283 725,03762	388 552,53386

Строительство и реконструкция объектов водоснабжения	704	10102S4090		28 372,50376	283 725,03762	388 552,53386
Бюджетные инвестиции	704	10102S4090	410	28 372,50376	283 725,03762	388 552,53386
Подпрограмма «Системы водоотведения»	704	1020000000		0,00000	117 610,00000	117 610,00000
Основное мероприятие «Строительство, реконструкция (модернизация), капитальный ремонт, приобретение, монтаж и ввод в эксплуатацию объектов очистки сточных вод на территории муниципальных образований Московской области»	704	1020100000		0,00000	117 610,00000	117 610,00000
Капитальный ремонт, приобретение, монтаж и ввод в эксплуатацию объектов очистки сточных вод муниципальной собственности	704	10201S0350		0,00000	117 610,00000	117 610,00000
Иные закупки товаров, работ и услуг для обеспечения государственных (муниципальных) нужд	704	10201S0350	240	0,00000	117 610,00000	117 610,00000
Подпрограмма «Объекты теплоснабжения, инженерные коммуникации»	704	1030000000		1 649 903,11000	254 091,00000	62 011,49000
Основное мероприятие «Строительство, реконструкция, капитальный ремонт объектов теплоснабжения на территории муниципальных образований Московской области»	704	1030100000		547 226,99000	114 152,12000	0,00000
Строительство и реконструкция объектов теплоснабжения	704	10301ST010		351 537,64000	0,00000	0,00000
Бюджетные инвестиции	704	10301ST010	410	351 537,64000	0,00000	0,00000
Реализация мероприятий по капитальному ремонту объектов теплоснабжения	704	10301ST050		195 689,35000	114 152,12000	0,00000
Иные закупки товаров, работ и услуг для обеспечения государственных (муниципальных) нужд	704	10301ST050	240	195 689,35000	114 152,12000	0,00000
Основное мероприятие «Строительство, реконструкция, капитальный ремонт сетей водоснабжения, водоотведения, теплоснабжения на территории муниципальных образований Московской области»	704	1030200000		1 102 676,12000	139 938,88000	62 011,49000
Капитальный ремонт сетей водоснабжения, водоотведения	704	10302S0320		17 714,04000	107 475,60000	62 011,49000
Иные закупки товаров, работ и услуг для обеспечения государственных (муниципальных) нужд	704	10302S0320	240	17 714,04000	107 475,60000	62 011,49000
Строительство и реконструкция сетей водоснабжения, водоотведения, теплоснабжения	704	10302S4080		3 448,40000	32 463,28000	0,00000
Бюджетные инвестиции	704	10302S4080	410	3 448,40000	32 463,28000	0,00000
Строительство и реконструкция сетей теплоснабжения муниципальной собственности	704	10302ST080		464 387,79000	0,00000	0,00000
Бюджетные инвестиции	704	10302ST080	410	464 387,79000	0,00000	0,00000
Реализация мероприятий по капитальному ремонту сетей теплоснабжения на территории муниципальных образований	704	10302ST090		617 125,89000	0,00000	0,00000
Иные закупки товаров, работ и услуг для обеспечения государственных (муниципальных) нужд	704	10302ST090	240	617 125,89000	0,00000	0,00000
Комитет по образованию Администрации Городского округа Подольск	706			285 760,20000	283 502,10000	24 297,00000
Муниципальная программа «Образование»	706	0300000000		279 970,20000	277 316,10000	18 082,00000
Подпрограмма «Общее образование»	706	0310000000		279 970,20000	277 316,10000	18 082,00000
Основное мероприятие «Финансовое обеспечение деятельности образовательных организаций»	706	0310100000		18 082,00000	18 082,00000	18 082,00000
Государственная поддержка частных дошкольных образовательных организаций, частных общеобразовательных организаций и индивидуальных предпринимателей, осуществляющих образовательную деятельность по основным общеобразовательным программам дошкольного образования, с целью возмещения расходов на присмотр и уход, содержание имущества и арендную плату за использование помещений	706	03101S2330		18 082,00000	18 082,00000	18 082,00000
Субсидии некоммерческим организациям (за исключением государственных (муниципальных) учреждений, государственных корпораций (компаний), публично-правовых компаний)	706	03101S2330	630	18 082,00000	18 082,00000	18 082,00000
Основное мероприятие «Реализация федеральных государственных образовательных стандартов общего образования, в том числе мероприятий по нормативному правовому и методическому сопровождению, обновлению содержания и технологий образования»	706	0310200000		261 888,20000	259 234,10000	0,00000
Организация бесплатного горячего питания обучающихся, получающих начальное общее образование в муниципальных образовательных организациях	706	03102L3040		257 372,20000	254 482,10000	0,00000
Иные закупки товаров, работ и услуг для обеспечения государственных (муниципальных) нужд	706	03102L3040	240	257 372,20000	254 482,10000	0,00000
Приобретение автобусов для доставки обучающихся в общеобразовательные организации, расположенные в сельских населенных пунктах	706	03102S2260		4 516,00000	4 752,00000	0,00000
Субсидии бюджетным учреждениям	706	03102S2260	610	4 516,00000	4 752,00000	0,00000
Муниципальная программа «Социальная защита населения»	706	0400000000		5 790,00000	6 186,00000	6 215,00000
Подпрограмма «Развитие системы отдыха и оздоровления детей»	706	0420000000		5 790,00000	6 186,00000	6 215,00000
Основное мероприятие «Мероприятия по организации отдыха детей в каникулярное время»	706	0420300000		5 790,00000	6 186,00000	6 215,00000
Мероприятия по организации отдыха детей в каникулярное время	706	04203S2190		5 790,00000	6 186,00000	6 215,00000
Субсидии бюджетным учреждениям	706	04203S2190	610	5 790,00000	6 186,00000	6 215,00000
Комитет по культуре и туризму Администрации Городского округа Подольск	707			610 943,92000	20 183,75000	0,00000
Муниципальная программа «Культура и туризм»	707	0200000000		17 758,29000	20 183,75000	0,00000
Подпрограмма «Развитие библиотечного дела»	707	0230000000		1 280,29000	1 313,75000	0,00000
Основное мероприятие «Организация библиотечного обслуживания населения муниципальными библиотеками Московской области»	707	0230100000		1 280,29000	1 313,75000	0,00000
Государственная поддержка отрасли культуры (модернизация библиотек в части комплектования книжных фондов муниципальных общедоступных библиотек)	707	02301L5198		1 280,29000	1 313,75000	0,00000
Субсидии бюджетным учреждениям	707	02301L5198	610	1 280,29000	1 313,75000	0,00000
Подпрограмма «Развитие образования в сфере культуры»	707	0260000000		16 478,00000	18 870,00000	0,00000
Основное мероприятие «Обеспечение современных условий организации образовательного и учебно-производственного процесса»	707	0260300000		16 478,00000	18 870,00000	0,00000
Приобретение музыкальных инструментов для муниципальных организаций дополнительного образования в сфере культуры	707	02603S0480		16 478,00000	18 870,00000	0,00000
Субсидии бюджетным учреждениям	707	02603S0480	610	16 478,00000	18 870,00000	0,00000
Муниципальная программа «Формирование современной комфортной городской среды»	707	1700000000		593 185,63000	0,00000	0,00000
Подпрограмма «Комфортная городская среда»	707	1710000000		593 185,63000	0,00000	0,00000
Основное мероприятие «Благоустройство общественных территорий муниципальных образований Московской области»	707	1710100000		593 185,63000	0,00000	0,00000
Благоустройство лесопарковых зон	707	17101S3730		593 185,63000	0,00000	0,00000
Субсидии бюджетным учреждениям	707	17101S3730	610	593 185,63000	0,00000	0,00000
Комитет по физической культуре и спорту Администрации Городского округа Подольск	710			59 923,26000	135 000,00000	22 000,00000
Муниципальная программа «Спорт»	710	0500000000		59 923,26000	135 000,00000	22 000,00000
Подпрограмма «Развитие физической культуры и спорта»	710	0510000000		59 923,26000	135 000,00000	22 000,00000
Основное мероприятие «Создание условий для занятий физической культурой и спортом»	710	0510200000		59 923,26000	135 000,00000	22 000,00000
Закупка и монтаж оборудования для создания «умных» спортивных площадок	710	05102L7530		0,00000	135 000,00000	22 000,00000
Субсидии бюджетным учреждениям	710	05102L7530	610	0,00000	135 000,00000	22 000,00000</

Иные закупки товаров, работ и услуг для обеспечения государственных (муниципальных) нужд	742	171И455552	240	85 258,65000	4 558,96000	65 128,14000
Реализация программ формирования современной городской среды в части достижения основного результата по благоустройству общественных территорий	742	171И455559		114 595,68000	427 757,27000	430 214,68000
Иные закупки товаров, работ и услуг для обеспечения государственных (муниципальных) нужд	742	171И455559	240	114 595,68000	427 757,27000	430 214,68000
Комитет по делам молодежи Администрации Городского округа Подольск	745			18 777,10000	18 787,70000	22 407,10000
Муниципальная программа «Социальная защита населения»	745	0400000000		11 907,00000	12 244,00000	12 359,00000
Подпрограмма « Развитие системы отдыха и оздоровления детей»	745	0420000000		11 907,00000	12 244,00000	12 359,00000
Основное мероприятие «Мероприятия по организации отдыха детей в каникулярное время»	745	0420300000		11 907,00000	12 244,00000	12 359,00000
Мероприятия по организации отдыха детей в каникулярное время	745	04203S2190		11 907,00000	12 244,00000	12 359,00000
Иные закупки товаров, работ и услуг для обеспечения государственных (муниципальных) нужд	745	04203S2190	240	11 907,00000	12 244,00000	12 359,00000
Муниципальная программа «Жилище»	745	0900000000		6 870,10000	6 543,70000	10 048,10000
Подлпрограмма «Обеспечение жильем молодых семей»	745	0920000000		6 870,10000	6 543,70000	10 048,10000
Основное мероприятие «Оказание государственной поддержки молодым семьям в виде социальных выплат на приобретение жилого помещения или создание объекта индивидуального жилищного строительства»	745	0920100000		6 870,10000	6 543,70000	10 048,10000
Реализация мероприятий по обеспечению жильем молодых семей	745	09201L4970		6 870,10000	6 543,70000	10 048,10000
Социальные выплаты гражданам, кроме публичных нормативных социальных выплат	745	09201L4970	320	6 870,10000	6 543,70000	10 048,10000
Итого				5 352 819,24376	2 957 036,31762	1 665 225,37386

Приложение 7
к решению Совета депутатов Городского округа Подольск от №
«О бюджете Городского округа Подольск на 2025 год и на плановый период 2026 и 2027 годов»

Наименования	Код главы	ЦСР	ВР	Сумма (тыс. руб.)		
				на 2025 год	на 2026 год	на 2027 год
1	2	3	4	5	6	7
Комитет по жилищно-коммунальному хозяйству Администрации Городского округа Подольск	702			51 954,00000	121 226,00000	0,00000
Муниципальная программа «Развитие инженерной инфраструктуры, энергоэффективности и отрасли обращения с отходами»	702	1000000000		51 954,00000	121 226,00000	0,00000
Подлпрограмма «Реализация полномочий в сфере жилищно-коммунального хозяйства»	702	1080000000		51 954,00000	121 226,00000	0,00000
Основное мероприятие «Создание экономических условий для повышения эффективности работы организаций жилищно-коммунального хозяйства Московской области»	702	1080100000		51 954,00000	121 226,00000	0,00000
Установка специализированного оборудования на территории муниципальных образований	702	10801S1220		9 000,00000	21 000,00000	0,00000
Иные закупки товаров, работ и услуг для обеспечения государственных (муниципальных) нужд	702	10801S1220	240	9 000,00000	21 000,00000	0,00000
Приобретение специализированной техники для аварийных бригад	702	10801S1330		42 954,00000	100 226,00000	0,00000
Иные закупки товаров, работ и услуг для обеспечения государственных (муниципальных) нужд	702	10801S1330	240	42 954,00000	100 226,00000	0,00000
Комитет по образованию Администрации Городского округа Подольск	706			517 177,50000	501 075,40000	342 439,00000
Муниципальная программа «Образование»	706	0300000000		517 177,50000	501 075,40000	342 439,00000
Подлпрограмма «Общее образование»	706	0310000000		517 177,50000	501 075,40000	342 439,00000
Основное мероприятие «Финансовое обеспечение деятельности образовательных организаций»	706	0310100000		362 477,00000	342 439,00000	342 439,00000
Стимулирующие выплаты руководителям муниципальных общеобразовательных организаций по итогам оценки эффективности механизмов управления качеством образовательных результатов и эффективности механизмов управления качеством образовательной деятельности в общеобразовательных организациях	706	03101S0450		20 038,00000	0,00000	0,00000
Субсидии бюджетным учреждениям	706	03101S0450	610	20 038,00000	0,00000	0,00000
Выплата ежемесячных доплат за напряженный труд работникам муниципальных дошкольных и общеобразовательных организаций	706	03101S0460		342 439,00000	342 439,00000	342 439,00000
Субсидии бюджетным учреждениям	706	03101S0460	610	342 439,00000	342 439,00000	342 439,00000
Федеральный проект «Педагоги и наставники»	706	031Ю600000		154 700,50000	158 636,40000	0,00000
Проведение мероприятий по обеспечению деятельности советников директора по воспитанию и взаимодействию с детскими общественными объединениями в общеобразовательных организациях	706	031Ю651790		18 849,50000	22 785,40000	0,00000
Субсидии бюджетным учреждениям	706	031Ю651790	610	18 849,50000	22 785,40000	0,00000
Ежемесячное денежное вознаграждение за классное руководство педагогическим работникам государственных и муниципальных образовательных организаций, реализующих образовательные программы начального общего образования, образовательные программы основного общего образования, образовательные программы среднего общего образования	706	031Ю653030		135 851,00000	135 851,00000	0,00000
Субсидии бюджетным учреждениям	706	031Ю653030	610	135 851,00000	135 851,00000	0,00000
Комитет по культуре и туризму Администрации Городского округа Подольск	707			468,72000	0,00000	0,00000
Муниципальная программа «Культура и туризм»	707	0200000000		468,72000	0,00000	0,00000
Подлпрограмма «Развитие профессионального искусства, гастрольно-концертной и культурно-досуговой деятельности, кинематографии»	707	0240000000		468,72000	0,00000	0,00000
Основное мероприятие «Обеспечение функций муниципальных учреждений культуры Московской области»	707	0240700000		468,72000	0,00000	0,00000
Финансовое обеспечение стимулирующих выплат работникам муниципальных культурно-досуговых учреждений в Московской области с высоким уровнем достижений работы в сфере культуры	707	02407S2570		468,72000	0,00000	0,00000
Субсидии бюджетным учреждениям	707	02407S2570	610	468,72000	0,00000	0,00000
Комитет по физической культуре и спорту Администрации Городского округа Подольск	710			2 327,40000	0,00000	0,00000
Муниципальная программа «Спорт»	710	0500000000		2 327,40000	0,00000	0,00000
Подлпрограмма «Подготовка спортивного резерва»	710	0520000000		2 327,40000	0,00000	0,00000
Основное мероприятие «Подготовка спортивного резерва учреждениями, реализующими дополнительные образовательные программы спортивной подготовки»	710	0520200000		2 327,40000	0,00000	0,00000
Обеспечение стимулирующих выплат отдельным категориям работников организаций дополнительного образования сферы физической культуры и спорта в Московской области по результатам оценки качества деятельности руководителей муниципальных учреждений, реализующих дополнительные образовательные программы спортивной подготовки в Московской области	710	05202S0810		2 327,40000	0,00000	0,00000
Субсидии бюджетным учреждениям	710	05202S0810	610	2 327,40000	0,00000	0,00000
Комитет по благоустройству и дорожному хозяйству Администрации Городского округа Подольск	742			16 500,00000	0,00000	0,00000
Муниципальная программа «Развитие инженерной инфраструктуры, энергоэффективности и отрасли обращения с отходами»	742	1000000000		16 500,00000	0,00000	0,00000
Подлпрограмма «Реализация полномочий в сфере жилищно-коммунального хозяйства»	742	1080000000		16 500,00000	0,00000	0,00000
Основное мероприятие «Создание экономических условий для повышения эффективности работы организаций жилищно-коммунального хозяйства Московской области»	742	1080100000		16 500,00000	0,00000	0,00000
Возмещение затрат, связанных с получением комплексных экологических разрешений	742	10801S1320		16 500,00000	0,00000	0,00000
Иные закупки товаров, работ и услуг для обеспечения государственных (муниципальных) нужд	742	10801S1320	240	16 500,00000	0,00000	0,00000
Итого				588 427,62000	622 301,40000	342 439,00000

Наименования	Сумма (тыс. руб.)		
	на 2025 год	на 2026 год	на 2027 год
1	4	5	6
Комитет по строительству и архитектуре Администрации Городского округа Подольск	2 210 729,27000	1 719 141,77000	0,00000
Национальная безопасность и правоохранительная деятельность	5 750,00000	0,00000	0,00000
<i>Строительство пожарного депо по адресу: Московская область, Городской округ Подольск, пос. Радиоцентра «Романцево», д. 20 (ПИР, СМР)</i>	<i>5 750,00000</i>	<i>0,00000</i>	<i>0,00000</i>
Жилищно-коммунальное хозяйство	1 719 602,39000	1 719 141,77000	0,00000
Жилищное хозяйство	1 719 602,39000	1 719 141,77000	0,00000
<i>Строительство жилого дома по адресу: Московская область, Городской округ Подольск, мкр. Климовск, ул. Южный поселок (в том числе ПИР)</i>	<i>1 618 640,20100</i>	<i>366 488,58000</i>	<i>0,00000</i>
<i>Строительство жилого дома по адресу: Московская область, Городской округ Подольск, по ул. Плещеевская, д.42, корпус 3</i>	<i>100 962,18900</i>	<i>1 352 653,19000</i>	<i>0,00000</i>
Образование	485 376,88000	0,00000	0,00000
Общее образование	485 376,88000	0,00000	0,00000
<i>Пристройка на 200 мест к муниципальному общеобразовательному учреждению «Средняя общеобразовательная школа №29 имени П.И. Забродина» по адресу: Московская область, Городской округ Подольск, г.Подольск, ул.Парковая, д.16 (ПИР и строительство)</i>	<i>485 376,88000</i>	<i>0,00000</i>	<i>0,00000</i>
Комитет комплексного развития инженерной инфраструктуры Администрации Городского округа Подольск	1 135 171,55700	469 068,33000	583 412,21300
Жилищно-коммунальное хозяйство	1 135 171,55700	469 068,33000	583 412,21300
Коммунальное хозяйство	1 135 171,55700	469 068,33000	583 412,21300
<i>Комплекс сооружений водоподготовки производительностью 46 000 м3/сут. Деснинского водозаборного узла вблизи д.Армазово г.Москва</i>	<i>42 601,35700</i>	<i>426 013,57000</i>	<i>583 412,21300</i>
<i>Реконструкция котельной по адресу: Г.о. Подольск, г. Подольск, ул. Победы, д. 4а</i>	<i>337 053,46000</i>	<i>0,00000</i>	<i>0,00000</i>
<i>Реконструкция котельной по адресу: Г.о. Подольск, г. Подольск, ул. Ульяновых, д. 9</i>	<i>129 176,83000</i>	<i>0,00000</i>	<i>0,00000</i>
<i>Перекладка аварийного участка магистральных водоводов от ВНС 2-го подъема Деснинского ВЗУ до существующеоперехода через р. Десна</i>	<i>4 573,48000</i>	<i>43 054,76000</i>	<i>0,00000</i>
<i>Реконструкция тепловых сетей: Г.о. Подольск, г. Подольск, мкр. Межиоссеиный, Шелчинки, Парковый, Центральный</i>	<i>491 566,43000</i>	<i>0,00000</i>	<i>0,00000</i>
<i>Реконструкция тепловых сетей: Г.о. Подольск, г. Подольск, мкр. Ново-Сырово</i>	<i>130 200,00000</i>	<i>0,00000</i>	<i>0,00000</i>
ИТОГО	3 345 900,82700	2 188 210,10000	583 412,21300

Приложение 9
к решению Совета депутатов Городского округа Подольск от №
«О бюджете Городского округа Подольск на 2025 год и на плановый период 2026 и 2027 годов»

Программа муниципальных внутренних заимствований Городского округа Подольск на 2025 год и на плановый период 2026 и 2027 годов							
№ п/п	Виды заимствований	I. Привлечение заимствований					
		Объем привлечения средств, тыс. рублей					
		2025 год		2026 год		2027 год	
		Сумма	Предельный срок погашения	Сумма	Предельный срок погашения	Сумма	Предельный срок погашения
1.	Кредитные договоры и соглашения, заключенные от имени муниципального образования «Городской округ Подольск Московской области»	1 672 700,00000	до 3 лет	2 532 500,00000	до 3 лет	2 595 000,00000	до 3 лет
ИТОГО		1 672 700,00000		2 532 500,00000		2 595 000,00000	
№ п/п	Виды заимствований	II. Погашение заимствований					
		Объем средств, направляемых на погашение основной суммы долга, тыс. рублей					
		2025 год		2026 год		2027 год	
1.	Кредитные договоры и соглашения, заключенные от имени муниципального образования «Городской округ Подольск Московской области»	836 350,00000		1 672 700,00000		2 532 500,00000	
2.	Бюджетные кредиты из других бюджетов бюджетной системы Российской Федерации	836 350,00000		859 800,00000		62 500,00000	
ИТОГО		1 672 700,00000		2 532 500,00000		2 595 000,00000	

Приложение 10
к решению Совета депутатов Городского округа Подольск от №
«О бюджете Городского округа Подольск на 2025 год и на плановый период 2026 и 2027 годов»

Программа муниципальных гарантий Городского округа Подольск на 2025 год и на плановый период 2026 и 2027 годов						
I. Перечень подлежащих предоставлению муниципальных гарантий Городского округа Подольск в 2025 году и плановом периоде 2026 и 2027 годов						
Цели предоставления муниципальных гарантий Городского округа Подольск	Предельный объем гарантий, тыс. рублей					
	2025 год		2026 год		2027 год	
	основной долг	проценты по обслуживанию основного долга	основной долг	проценты по обслуживанию основного долга	основной долг	проценты по обслуживанию основного долга
	0	0	0	0	0	0
ИТОГО	0	0	0	0	0	0
II. Общий объем бюджетных ассигнований, предусмотренных на исполнение муниципальных гарантий Городского округа Подольск по возможным гарантийным случаям, в 2025 году и плановом периоде 2026 и 2027 годов						
Исполнение муниципальных гарантий Городского округа Подольск	Объем бюджетных ассигнований на исполнение гарантий по возможным гарантийным случаям, тыс. рублей					
	2025 год		2026 год		2027 год	
За счет источников внутреннего финансирования дефицита бюджета Городского округа Подольск	0		0		0	
За счет расходов бюджета Городского округа Подольск	0		0		0	

Приложение 11
к решению Совета депутатов Городского округа Подольск от №
«О бюджете Городского округа Подольск на 2025 год и на плановый период 2026 и 2027 годов»

Источники внутреннего финансирования дефицита бюджета Городского округа Подольск на 2025 год и на плановый период 2026 и 2027 годов					
Код главы	Код источника	Наименование кода источника	Сумма (тыс. рублей)		
			2025 год	2026 год	2027 год
1	2	3	4	5	6
000	01 00 00 00 00 0000 000	ИСТОЧНИКИ ВНУТРЕННЕГО ФИНАНСИРОВАНИЯ ДЕФИЦИТОВ БЮДЖЕТОВ	0,00000	0,00000	0,00000
000	01 02 00 00 00 0000 000	Кредиты кредитных организаций в валюте Российской Федерации	836 350,00000	859 800,00000	62 500,00000
000	01 02 00 00 00 0000 700	Привлечение кредитов от кредитных организаций в валюте Российской Федерации	1 672 700,00000	2 532 500,00000	2 595 000,00000
000	01 02 00 00 04 0000 710	Привлечение городскими округами кредитов от кредитных организаций бюджетами городских округов в валюте Российской Федерации	1 672 700,00000	2 532 500,00000	2 595 000,00000
701	01 02 00 00 04 0000 710	Привлечение городскими округами кредитов от кредитных организаций бюджетами городских округов в валюте Российской Федерации	1 672 700,00000	2 532 500,00000	2 595 000,00000
000	01 02 00 00 00 0000 800	Погашение кредитов, предоставленных кредитными организациями в валюте Российской Федерации	-836 350,00000	-1 672 700,00000	-2 532 500,00000
000	01 02 00 00 04 0000 810	Погашение городскими округами кредитов от кредитных организаций в валюте Российской Федерации	-836 350,00000	-1 672 700,00000	-2 532 500,00000
701	01 02 00 00 04 0000 810	Погашение городскими округами кредитов от кредитных организаций в валюте Российской Федерации	-836 350,00000	-1 672 700,00000	-2 532 500,00000
000	01 03 00 00 00 0000 000	Бюджетные кредиты из других бюджетов бюджетной системы Российской Федерации	-836 350,00000	-859 800,00000	-62 500,00000

000	01 03 01 00 00 0000 000	Бюджетные кредиты из других бюджетов бюджетной системы Российской Федерации в валюте Российской Федерации	-836 350,00000	-859 800,00000	-62 500,00000
000	01 03 01 00 00 0000 800	Погашение бюджетных кредитов, полученных из других бюджетов бюджетной системы Российской Федерации в валюте Российской Федерации	-836 350,00000	-859 800,00000	-62 500,00000
000	01 03 01 00 04 0000 810	Погашение бюджетами городских округов кредитов из других бюджетов бюджетной системы Российской Федерации в валюте Российской Федерации	-836 350,00000	-859 800,00000	-62 500,00000
701	01 03 01 00 04 0002 810	Погашение бюджетами городских округов кредитов из других бюджетов бюджетной системы Российской Федерации в валюте Российской Федерации (погашение бюджетных кредитов из бюджета Московской области)	-836 350,00000	-859 800,00000	-62 500,00000
000	01 05 00 00 00 0000 000	Изменение остатков средств на счетах по учету средств бюджетов	0,00000	0,00000	0,00000
000	01 05 00 00 00 0000 500	Увеличение остатков средств бюджетов	-26 607 975,31176	-25 149 614,62062	-24 242 646,77186
000	01 05 02 00 00 0000 500	Увеличение прочих остатков средств бюджетов	-26 607 975,31176	-25 149 614,62062	-24 242 646,77186
000	01 05 02 01 00 0000 510	Увеличение прочих остатков денежных средств бюджетов	-26 607 975,31176	-25 149 614,62062	-24 242 646,77186
000	01 05 02 01 04 0000 510	Увеличение прочих остатков денежных средств бюджетов городских округов	-26 607 975,31176	-25 149 614,62062	-24 242 646,77186
770	01 05 02 01 04 0000 510	Увеличение прочих остатков денежных средств бюджетов городских округов	-26 607 975,31176	-25 149 614,62062	-24 242 646,77186
000	01 05 00 00 00 0000 600	Уменьшение остатков средств бюджетов	26 607 975,31176	25 149 614,62062	24 242 646,77186
000	01 05 02 00 00 0000 600	Уменьшение прочих остатков средств бюджетов	26 607 975,31176	25 149 614,62062	24 242 646,77186
000	01 05 02 01 00 0000 610	Уменьшение прочих остатков денежных средств бюджетов	26 607 975,31176	25 149 614,62062	24 242 646,77186
000	01 05 02 01 04 0000 610	Уменьшение прочих остатков денежных средств бюджетов городских округов	26 607 975,31176	25 149 614,62062	24 242 646,77186
770	01 05 02 01 04 0000 610	Уменьшение прочих остатков денежных средств бюджетов городских округов	26 607 975,31176	25 149 614,62062	24 242 646,77186
		ИТОГО	0,00000	0,00000	0,00000

Приложение №2
к решению Совета депутатов Городского округа Подольск
от 26 ноября 2024 года № 69/2

**Состав Комиссии по организации и проведению публичных слушаний
по проекту решения Совета депутатов Городского округа Подольск
«О бюджете Городского округа Подольск на 2025 год и на плановый период 2026 и 2027 годов»**

Никулин Алексей Александрович – Председатель Совета депутатов Городского округа Подольск – Председатель Комиссии по организации и проведению публичных слушаний;
Исаев Евгений Николаевич – председатель постоянной депутатской комиссии по бюджету, инвестиционной деятельности и поддержке производства и предпринимательства – заместитель Председателя Комиссии по организации и проведению публичных слушаний;
Воробьева Юлия Владимировна – заместитель начальника отдела по обеспечению деятельности Совета депутатов Городского округа Подольск – секретарь Комиссии по организации и проведению публичных слушаний.
Члены Комиссии:
Соловьев Геннадий Евгеньевич – заместитель Председателя Совета депутатов Городского округа Подольск;
Карпов Алексей Николаевич – Председатель Контрольно-счетной палаты Городского округа Подольск;
Коткова Светлана Николаевна – Председатель Комитета по финансам и налоговой политике Администрации Городского округа Подольск.

**СОВЕТ ДЕПУТАТОВ
ГОРОДСКОГО ОКРУГА ПОДОЛЬСК МОСКОВСКОЙ ОБЛАСТИ**

**РЕШЕНИЕ
от 26 ноября 2024 года № 69/3**

О внесении изменения в Перечень имущества, находящегося в собственности муниципального образования «Городской округ Подольск Московской области», свободного от прав третьих лиц (за исключением права хозяйственного ведения, права оперативного управления, а также имущественных прав субъектов малого и среднего предпринимательства), предназначенного для предоставления его во владение и (или) в пользование на долгосрочной основе (в том числе по льготным ставкам арендной платы) субъектам малого и среднего предпринимательства и организациям, образующим инфраструктуру поддержки субъектов малого и среднего предпринимательства», утвержденный решением Совета депутатов Городского округа Подольск Московской области от 28.04.2016 № 16/7

В соответствии с Федеральным законом от 24.07.2007 № 209-ФЗ «О развитии малого и среднего предпринимательства в Российской Федерации», Порядком формирования, ведения (в том числе ежегодного дополнения), обязательного опубликования Перечня имущества, находящегося в собственности муниципального образования «Городской округ Подольск Московской области», свободного от прав третьих лиц (за исключением права хозяйственного ведения, права оперативного управления, а также имущественных прав субъектов малого и среднего предпринимательства), предназначенного для предоставления его во владение и (или) в пользование на долгосрочной основе (в том числе по льготным ставкам арендной платы) субъектам малого и среднего предпринимательства и организациям, образующим инфраструктуру поддержки субъектов малого и среднего предпринимательства, утвержденным решением Совета депутатов Городского округа Подольск Московской области от 11.04.2023 № 37/5, руководствуясь Уставом муниципального образования «Городской округ Подольск Московской области»,
Совет депутатов Городского округа Подольск решил:

1. Внести в Перечень имущества, находящегося в собственности муниципального образования «Городской округ Подольск Московской области», свободного от прав третьих лиц (за исключением права хозяйственного ведения, права оперативного управления, а также имущественных прав субъектов малого и среднего предпринимательства), предназначенного для предоставления его во владение и (или) в пользование на долгосрочной основе (в том числе по льготным ставкам арендной платы) субъектам малого и среднего предпринимательства и организациям, образующим инфраструктуру поддержки субъектов малого и среднего предпринимательства, утвержденный решением Совета депутатов Городского округа Подольск Московской области от 28.04.2016 № 16/7 (далее – Перечень) следующее изменение:
1.1. дополнить Перечень пунктом 18 следующего содержания:

№	Наименование объекта имущества	Адрес местонахождения	Кадастровый номер	Уникальный реестровый номер в ЕИСУГИ	Площадь, кв.м/ протяженность, м	Целевое назначение/ категория и вид разрешенного использования
18	Нежилое помещение	Московская область, Городской округ Подольск, г. Подольск, ул. Почтовая, д. 15, пом. 1	50:55:0010105:580	000000000265805	34,3	Нежилое

2. Направить настоящее решение Главе Городского округа Подольск для подписания и обнародования.
3. Контроль за выполнением настоящего решения возложить на постоянную депутатскую комиссию по вопросам градостроительства, перспективного развития округа, управления муниципальным имуществом и земельным отношениям (Ушанева Л.В.).

**Председатель Совета депутатов
Городского округа Подольск
А.А. Никулин**
**И. о. Главы Городского округа
Подольск
В.И. Кравцов**

**СОВЕТ ДЕПУТАТОВ
ГОРОДСКОГО ОКРУГА ПОДОЛЬСК МОСКОВСКОЙ ОБЛАСТИ**

**РЕШЕНИЕ
от 26 ноября 2024 года № 69/4**

Об утверждении Прогнозного плана (программы) приватизации муниципального имущества, находящегося в собственности муниципального образования «Городской округ Подольск Московской области», на 2025 год

Руководствуясь Федеральным законом от 21.12.2001 № 178-ФЗ «О приватизации государственного и муниципального имущества», постановлением Правительства Российской Федерации от 26.12.2005 № 806 «Об утверждении Правил разработки прогнозных планов (программ) приватизации государственного и муниципального имущества и внесении изменений в Правила подготовки и принятия решений об условиях приватизации федерального имущества», Уставом муниципального образования «Городской округ Подольск Московской области»,
Совет депутатов Городского округа Подольск решил:

1. Утвердить Прогнозный план (программу) приватизации муниципального имущества, находящегося в собственности муниципального образования «Городской округ Подольск Московской области», на 2025 год (прилагается).
2. Направить настоящее решение Главе Городского округа Подольск для подписания и обнародования.
3. Контроль за выполнением настоящего решения возложить на постоянную депутатскую комиссию по вопросам градостроительства, перспективного развития округа, управления муниципальным имуществом и земельным отношениям (Ушанева Л.В.).

**Председатель Совета депутатов
Городского округа Подольск
А.А. Никулин**
**И. о. Главы Городского округа
Подольск
В.И. Кравцов**

Приложение
к решению Совета депутатов Городского округа Подольск
от 26 ноября 2024 года № 69/4

**Прогнозный план (программа) приватизации муниципального имущества, находящегося в собственности
муниципального образования «Городской округ Подольск Московской области», на 2025 год**

1. Перечень недвижимого имущества, планируемого к приватизации.

№ п/п	Местонахождение	Наименование объекта	Площадь, кв. м	Прогноз объемов поступлений в бюджет, тыс.руб.
1	2	3	4	5
1	Московская область, г. Подольск, ул. Правды, д. 20, пом. 1	Помещение, назначение: нежилое, этаж № 01, кадастровый номер: 50:55:0020261:192	84,6	8 000,00

2	г. Москва, поселение Роговское, дер. Ильино, д. 1	Нежилое встроенное помещение - магазин, назначение: нежилое, этаж № 01, кадастровый номер: 77:22:0040218:11	93,7	2 500,00
3	Московская область, Городской округ Подольск, г. Подольск, мкр. Климовск, проспект 50 лет Октября, д. 166, пом. 1	Часть здания встроенное нежилое помещение, назначение: нежилое, этаж № 1, кадастровый номер: 50:56:0030213:2108	215,8	19 800,00
4	Московская область, г. Подольск, пр-кт Ленина, д. 158, пом. 1	Помещение в жилом доме, нежилое, этаж 1, кадастровый номер: 50:55:0010203:812	1983,1	192 859, 29

**СОВЕТ ДЕПУТАТОВ
ГОРОДСКОГО ОКРУГА ПОДОЛЬСК МОСКОВСКОЙ ОБЛАСТИ**

**РЕШЕНИЕ
от 26 ноября 2024 года № 69/6**

**Об утверждении Перечня имущества, передаваемого из федеральной собственности в муниципальную собственность
муниципального образования «Городской округ Подольск Московской области»**

Руководствуясь Федеральным законом от 06.10.2003 № 131-ФЗ «Об общих принципах организации местного самоуправления в Российской Федерации», постановлением Правительства Российской Федерации от 13.06.2006 № 374 «О перечнях документов, необходимых для принятия решения о передаче имущества из федеральной собственности в собственность субъекта Российской Федерации или муниципальную собственность, из собственности субъекта Российской Федерации в федеральную собственность или муниципальную собственность, из муниципальной собственности в федеральную собственность или собственность субъекта Российской Федерации», Уставом муниципального образования «Городской округ Подольск Московской области», в соответствии с Порядком владения, пользования и распоряжения муниципальным имуществом, находящимся в собственности муниципального образования «Городской округ Подольск Московской области», утвержденным решением Совета депутатов Городского округа Подольск от 25.12.2015 № 10/16, Совет депутатов Городского округа Подольск решил:

1. Утвердить Перечень имущества, передаваемого из федеральной собственности в муниципальную собственность муниципально-го образования «Городской округ Подольск Московской области» (приложение).
2. Направить настоящее решение Главе Городского округа Подольск для подписания.
3. Контроль за выполнением решения возложить на постоянную депутатскую комиссию по вопросам градостроительства, перспективного развития округа, управления муниципальным имуществом и земельным отношениям (Ушанева Л.В.).

**Председатель Совета депутатов
Городского округа Подольск
А.А. Никулин**
**И. о. Главы Городского округа
Подольск
В.И. Кравцов**

Приложение
к решению Совета депутатов Городского округа Подольск
от 26 ноября 2024 года № 69/6

**Перечень имущества,
передаваемого из федеральной собственности в муниципальную собственность
муниципального образования
«Городской округ Подольск Московской области»**

№ п/п	Полное наименование организации	Адрес места нахождения организации, ИНН организации	Наименование имущества	Адрес места нахождения имущества	Индивидуализирующие характеристики имущества
1.	Государственная компания «Российские автомобильные дороги»	г. Москва, Страстной б-р, д. 9, 7717151380	Местный проезд ПК2570-ПК2572	Московская область, Городской округ Подольск, д. Матвеевское; Московская область, Городской округ Подольск, д. Дмитрово; Московская область, Городской округ Подольск, СНТ «Оазис»; Московская область, Городской округ Подольск, СНТ «Лучинское».	Вид строительства- новое строительство; категория дороги – V; строительная длина – 189,07 м; ширина земляного полотна – 8 м; ширина проезжей части – 4,5 м; тип дорожной одежды и вид покрытия – капитальный, тип Б.
2.	Государственная компания «Российские автомобильные дороги»	г. Москва, Страстной б-р, д. 9, 7717151380	Местный проезд ПК2556-ПК2570	Московская область, Городской округ Подольск, д. Матвеевское; Московская область, Городской округ Подольск, д. Дмитрово; Московская область, Городской округ Подольск, СНТ «Оазис»; Московская область, Городской округ Подольск, СНТ «Лучинское».	Вид строительства- новое строительство; категория дороги – IV; строительная длина – 1629,42 м; ширина земляного полотна – 10 м; ширина проезжей части – 2х3,0 м; тип дорожной одежды и вид покрытия –капитальный, ЦМЖА-15.
3.	Государственная компания «Российские автомобильные дороги»	г. Москва, Страстной б-р, д. 9, 7717151380	Местный проезд ПК2591-ПК2602	Московская область, Городской округ Подольск, д. Матвеевское; Московская область, Городской округ Подольск, д. Дмитрово; Московская область, Городской округ Подольск, СНТ «Оазис»; Московская область, Городской округ Подольск, СНТ «Лучинское».	Вид строительства- новое строительство; категория дороги – IV; строительная длина – 1219,46 м; ширина земляного полотна – 10 м; ширина проезжей части – 2х3,0 м; тип дорожной одежды и вид покрытия –капитальный, тип Б.
4.	Государственная компания «Российские автомобильные дороги»	г. Москва, Страстной б-р, д. 9, 7717151380	Местный проезд ПК2549 +37,60	Московская область, Городской округ Подольск, д. Матвеевское; Московская область, Городской округ Подольск, д. Дмитрово; Московская область, Городской округ Подольск, СНТ «Оазис»; Московская область, Городской округ Подольск, СНТ «Лучинское».	Вид строительства- новое строительство; категория дороги – V; строительная длина – 300,29 м; ширина земляного полотна – 8 м; ширина проезжей части – 4,5 м; тип дорожной одежды и вид покрытия –капитальный, тип Б.
5.	Государственная компания «Российские автомобильные дороги»	г. Москва, Страстной б-р, д. 9, 7717151380	Местный проезд ПК2532-ПК2542	Московская область, Городской округ Подольск, д. Матвеевское; Московская область, Городской округ Подольск, д. Дмитрово; Московская область, Городской округ Подольск, СНТ «Оазис»; Московская область, Городской округ Подольск, СНТ «Лучинское».	Вид строительства- новое строительство; категория дороги – IV; строительная длина – 1201,21 м; ширина земляного полотна – 10 м; ширина проезжей части – 2х3,0 м; тип дорожной одежды и вид покрытия –капитальный, тип Б.
6.	Государственная компания «Российские автомобильные дороги»	г. Москва, Страстной б-р, д. 9, 7717151380	Местный проезд ММК-Садовые участки ПК2643+18,47-ПК2652+50,65 (местный проезд №8)	Московская область, Городской округ Подольск, д. Матвеевское; Московская область, Городской округ Подольск, д. Дмитрово; Московская область, Городской округ Подольск, СНТ «Оазис»; Московская область, Городской округ Подольск, СНТ «Лучинское».	Вид строительства- новое строительство; категория дороги – IV; строительная длина – 980,13 м; ширина земляного полотна – 10 м; ширина проезжей части – 2х3,0 м; тип дорожной одежды и вид покрытия –капитальный, тип Б.
7.	Государственная компания «Российские автомобильные дороги»	г. Москва, Страстной б-р, д. 9, 7717151380	Пересечение в разных уровнях Климовск – садовые участки на ПК2625+09,16 (местный проезд №7)	Московская область, Городской округ Подольск, д. Матвеевское; Московская область, Городской округ Подольск, д. Дмитрово; Московская область, Городской округ Подольск, СНТ «Оазис»; Московская область, Городской округ Подольск, СНТ «Лучинское».	Вид строительства- новое строительство; категория дороги – IV; строительная длина – 426,00 м; ширина проезжей части – 2х3,5 м; тип дорожной одежды и вид покрытия –капитальный, тип Б.
8.	Государственная компания «Российские автомобильные дороги»	г. Москва, Страстной б-р, д. 9, 7717151380	Съезд к ГРП ПК0 – ПК9+80,33	Московская область, Городской округ Подольск, д. Матвеевское; Московская область, Городской округ Подольск, д. Дмитрово; Московская область, Городской округ Подольск, СНТ «Оазис»; Московская область, Городской округ Подольск, СНТ «Лучинское».	Вид строительства- новое строительство; строительная длина – 980,33 м; ширина земляного полотна – 5,5 м; ширина проезжей части – 3,5 м; тип дорожной одежды и вид покрытия –облегченный, щебенъ.

**СОВЕТ ДЕПУТАТОВ
ГОРОДСКОГО ОКРУГА ПОДОЛЬСК МОСКОВСКОЙ ОБЛАСТИ**

**РЕШЕНИЕ
от 26 ноября 2024 года № 69/7**

«Об увековечении памяти А.Ю. Щукина»

В целях увековечения памяти Героя Российской Федерации Артёма Юрьевича Щукина, героями погибшего при выполнении воинского долга во время специальной военной операции на территориях Донецкой Народной Республики, Луганской Народной Республики, Запорожской области, Херсонской области и Украины, руководствуясь Федеральным законом от 06.10.2003 №131-ФЗ «Об общих принципах организации местного самоуправления в Российской Федерации», Уставом муниципального образования «Городской округ Подольск Московской области», Положением об установке памятников и памятных знаков на территории муниципального образования «Городской округ Подольск Московской области», утвержденным постановлением Администрации Городского округа Подольск от 13.07.2022 № 1339-П, на основании протокола № 2 Комиссии по увековечению памяти выдающихся личностей и значимых событий на территории Городского округа Подольск от 15 ноября 2024 года
Совет депутатов Городского округа Подольск решил:

1. Установить мемориальную доску на фасаде здания, расположенного по адресу: Городской округ Подольск, город Подольск, микрорайон Кузнечики, бульвар 65-летия Победы, дом 14, где с 2012 по 2023 гг. жил Герой Российской Федерации Артём Юрьевич Щукин.
2. Принять к сведению, что изготовление мемориальной доски будет осуществлено за счет внебюджетных средств.
3. Направить настоящее решение Главе Городского округа Подольск для подписания и обнародования.
4. Контроль за выполнением настоящего решения возложить на постоянную депутатскую комиссию по вопросам образования, культуры, спорта, развития туризма и молодежной политики (А.В. Батин).

**Председатель Совета депутатов
Городского округа Подольск
А.А. Никулин**
**И. о. Главы Городского округа
Подольск
В.И. Кравцов**

**СОВЕТ ДЕПУТАТОВ
ГОРОДСКОГО ОКРУГА ПОДОЛЬСК МОСКОВСКОЙ ОБЛАСТИ**

**РЕШЕНИЕ
от 26 ноября 2024 года № 69/8**

«Об увековечении памяти О.В. Ерухимовича»

В целях увековечения памяти Олега Васильевича Ерухимовича, героями погибшего при выполнении воинского долга во время специальной военной операции на территориях Донецкой Народной Республики, Луганской Народной Республики, Запорожской области, Херсонской области и Украины, руководствуясь Федеральным законом от 06.10.2003 № 131-ФЗ «Об общих принципах организации местного самоуправления в Российской Федерации», Уставом муниципального образования «Городской округ Подольск Московской области», Положением об установке памятников и памятных знаков на территории муниципального образования «Городской округ Подольск Московской области», утвержденным постановлением Администрации Городского округа Подольск от 13.07.2022 № 1339-П, на основании протокола № 1 Комиссии по увековечению памяти выдающихся личностей и значимых событий на территории Городского

округа Подольск от 15 ноября 2024 года

- Совет депутатов Городского округа Подольск решил:
1. Установить мемориальную доску на фасаде дома, расположенного по адресу: Городской округ Подольск, город Подольск, улица Филиппова, дом 7, где в 2021 - 2024 гг. жил Олег Васильевич Ерухимович.
 2. Принять к сведению, что изготовление мемориальной доски будет осуществлено за счет внебюджетных средств.
 3. Направить настоящее решение Главе Городского округа Подольск для подписания и обнародования.
 4. Контроль за выполнением настоящего решения возложить на постоянную депутатскую комиссию по вопросам образования, культуры, спорта, развития туризма и молодежной политики (А.В. Батин).

Председатель Совета депутатов Городского округа Подольск А.А. Никулин	И. о. Главы Городского округа Подольск В.И. Кравцов
--	--

СОВЕТ ДЕПУТАТОВ
ГОРОДСКОГО ОКРУГА ПОДОЛЬСК МОСКОВСКОЙ ОБЛАСТИ

РЕШЕНИЕ
от 26 ноября 2024 года № 69/9

О внесении изменения в решение Совета депутатов Городского округа Подольск Московской области от 11.02.2021 № 7/10 «О стимулировании привлечения медицинских работников, лиц, обучающихся в образовательных организациях по образовательным программам среднего профессионального и высшего образования, для работы в государственных медицинских организациях, находящихся на территории муниципального образования «Городской округ Подольск Московской области» и подведомственных Министерству здравоохранения Московской области»

Руководствуясь Федеральным законом от 06.10.2003 № 131-ФЗ «Об общих принципах организации местного самоуправления в Российской Федерации», Федеральным законом от 29.12.2012 № 273-ФЗ «Об образовании в Российской Федерации», Законом Московской области от 14.11.2013 №132/2013-ОЗ «О здравоохранении в Московской области», Уставом муниципального образования «Городской округ Подольск Московской области»,

Совет депутатов Городского округа Подольск решил:

1. Внести в решение Совета депутатов Городского округа Подольск Московской области от 11.02.2021 № 7/10 «О стимулировании привлечения медицинских работников, лиц, обучающихся в образовательных организациях по образовательным программам среднего профессионального и высшего образования, для работы в государственных медицинских организациях, находящихся на территории муниципального образования «Городской округ Подольск Московской области» и подведомственных Министерству здравоохранения Московской области» (далее – решение) следующее изменение:
 - 1.1. подпункт 1.2 пункта 1 решения изложить в следующей редакции:
«1.2. ежемесячные выплаты лицам, обучающимся в образовательных организациях по образовательным программам среднего профессионального и высшего образования по договору о целевом обучении для работы в государственных медицинских организациях, находящихся на территории муниципального образования «Городской округ Подольск Московской области» при соблюдении требований, предусмотренных постановлением Правительства Российской Федерации от 27.04.2024 № 555 «О целевом обучении по образовательным программам среднего профессионального и высшего образования.».
 2. Направить настоящее решение Главе Городского округа Подольск для подписания и обнародования.
 3. Контроль за выполнением настоящего решения возложить на постоянную депутатскую Комиссию по вопросам социальной поддержки населения, здравоохранению и экологии (Щукин В.Ю.).

Председатель Совета депутатов Городского округа Подольск А.А. Никулин	И. о. Главы Городского округа Подольск В.И. Кравцов
--	--

СОВЕТ ДЕПУТАТОВ
ГОРОДСКОГО ОКРУГА ПОДОЛЬСК МОСКОВСКОЙ ОБЛАСТИ

РЕШЕНИЕ
от 26 ноября 2024 года № 69/10

О внесении изменений в Генеральный план городского округа Подольск Московской области применительно к земельному участку с кадастровым номером 50:27:0020549:25

В соответствии с Градостроительным кодексом Российской Федерации, Земельным кодексом Российской Федерации, Федеральным законом от 06.10.2003 № 131-ФЗ «Об общих принципах организации местного самоуправления в Российской Федерации», Законом Московской области от 24.07.2014 № 106/2014-ОЗ «О перераспределении полномочий между органами местного самоуправления муниципальных образований Московской области и органами государственной власти Московской области», Положением о подготовке проектов документов территориального планирования муниципальных образований Московской области и направлении их на утверждение в представительные органы местного самоуправления городских округов Московской области», утвержденным постановлением Правительства Московской области от 30.12.2014 № 1169/51, решением Градостроительного совета Московской области от 25.09.2024 № 38 Совет депутатов Городского округа Подольск Московской области решил:

1. Утвердить изменения в Генеральный план городского округа Подольск Московской области применительно к земельному участку с кадастровым номером 50:27:0020549:25 (прилагаются).
2. Направить настоящее решение Главе Городского округа Подольск для подписания и обнародования.
3. Контроль за выполнением настоящего решения возложить на постоянную депутатскую комиссию по вопросам градостроительства, перспективного развития округа, управления муниципальным имуществом и земельным отношениям (Ушанева Л.В.).

Председатель Совета депутатов Городского округа Подольск А.А. Никулин	И. о. Главы Городского округа Подольск В.И. Кравцов
--	--

Утверждено
решением Совета депутатов
Городского округа Подольск Московской области
от 26.11.2024 г. № 69/10



КОМИТЕТ ПО АРХИТЕКТУРЕ И ГРАДОСТРОИТЕЛЬСТВУ МОСКОВСКОЙ ОБЛАСТИ

Государственное автономное учреждение Московской области
«Научно-исследовательский и проектный институт градостроительства»
(ГАУ МО «НИИПИ градостроительства»)

143960, Московская область, г. Реутов, проспект Мира, д. 57, помещение III, тел: +7 (495) 242 77 07, niipi@mosreg.ru

Договор от 11.03.2024
№ 49-2024

ВНЕСЕНИЕ ИЗМЕНЕНИЙ В ГЕНЕРАЛЬНЫЙ ПЛАН ГОРОДСКОГО ОКРУГА ПОДОЛЬСК МОСКОВСКОЙ ОБЛАСТИ ПРИМЕНительно К ЗЕМЕЛЬНОМУ УЧАСТКУ С КАДАСТРОВЫМ НОМЕРОМ 50:27:0020549:25

Этап II

Утверждаемая часть
«ПОЛОЖЕНИЕ О ТЕРРИТОРИАЛЬНОМ ПЛАНИРОВАНИИ»

Руководитель ЦОГД Начальник отдела ППГ ЦОГД ГАП отдела ППГ ЦОГД	П.С. Богачев Н.В. Макаров И.В. Гордюхина
---	--

2024

Внесение изменений в Генеральный план городского округа Подольск Московской области применительно к земельному участку с кадастровым номером 50:27:0020549:25
Состав материалов

	Наименование документа
	Утверждаемая часть
	Положение о территориальном планировании
	Карта границ населённых пунктов, входящих в состав городского округа Подольск на часть территории
	Карта функциональных зон городского округа Подольск на часть территории
Приложение 1. Сведения о границах населенных пунктов городского округа Подольск применительно к земельному участку с кадастровым номером 50:27:0020549:25	
Материалы по обоснованию	
Том I. Планировочная и инженерно-транспортная организация территории. Социально-экономическое обоснование. Книга 1	
	Текстовая часть
	Графические материалы (карты):
	Карта размещения городского округа Подольск в устойчивой системе расселения Московской области
	Карта существующего использования территории в границах городского округа Подольск на часть территории
	Карта планируемого развития инженерных коммуникаций и сооружений в границах городского округа Подольск на часть территории – сведения ограниченного пользования
	Карта планируемого развития транспортной инфраструктуры в границах городского округа Подольск на часть территории
	Карта зон с особыми условиями использования территории в границах городского округа Подольск на часть территории
	Карта мелиорированных и особо ценных сельскохозяйственных угодий в границах городского округа Подольск на часть территории
	Карта границ земель лесного фонда с отображением границ лесничеств и лесопарков
	Карта границ земель сельскохозяйственного назначения
Том I. Планировочная и инженерно-транспортная организация территории. Социально-экономическое обоснование. Книга 2. Раздел 3.6 «Развитие инженерной инфраструктуры» - сведения ограниченного доступа	
Том II. Охрана окружающей среды	
	Текстовая часть
	Графические материалы (карты):
	Карта границ зон негативного воздействия существующих и планируемых объектов капитального строительства на часть территории
	Карта существующих и планируемых особо охраняемых природных территорий, зон санитарной охраны источников питьевого водоснабжения, водоохранных зон, прибрежных защитных полос, береговых полос водных объектов, зон затопления и подтопления на часть территории
III. Объекты культурного наследия. Книга 1	
	Текстовая часть
	Графические материалы:
	карта границ территорий, зон охраны и защитных зон объектов культурного наследия
Том III. Объекты культурного наследия. Книга 2 - сведения ограниченного пользования	
	Текстовая часть
Электронные материалы	
	Электронные материалы: текстовые материалы, графические материалы в формате PDF

Том IV. Основные факторы риска возникновения чрезвычайных ситуаций природного и техногенного характера - сведения ограниченного доступа	
	Текстовая часть
	Графические материалы:
	карта границ территорий, подверженных риску возникновения чрезвычайных ситуаций природного и техногенного характера и воздействия их последствий
Электронные материалы - сведения ограниченного доступа	
	Электронные материалы: текстовые материалы, графические материалы в формате PDF

ПОЛОЖЕНИЕ О ТЕРРИТОРИАЛЬНОМ ПЛАНИРОВАНИИ
Оглавление

1. ОБЩИЕ СВЕДЕНИЯ
 2. ПАРАМЕТРЫ ФУНКЦИОНАЛЬНЫХ ЗОН
 - 2.1. Параметры планируемого развития производственных зон, зон объектов коммунального назначения, зон транспортной инфраструктуры
 3. СВЕДЕНИЯ О РАЗМЕЩАЕМЫХ НА ТЕРРИТОРИИ ГОРОДСКОГО ОКРУГА ПОДОЛЬСК ПРИМЕНИТЕЛЬНО К ЗЕМЕЛЬНОМУ УЧАСТКУ С КАДАСТРОВЫМ НОМЕРОМ 50:27:0020549:25 ОБЪЕКТАХ ФЕДЕРАЛЬНОГО И РЕГИОНАЛЬНОГО ЗНАЧЕНИЯ
 - 3.1. Объекты социальной инфраструктуры
 - 3.2. Объекты транспортной инфраструктуры
 - 3.3. Объекты инженерной инфраструктуры
 4. СВЕДЕНИЯ О НОРМАТИВНЫХ ПОТРЕБНОСТЯХ В ОБЪЕКТАХ МЕСТНОГО ЗНАЧЕНИЯ
 - 4.1. Нормативные потребности в объектах социальной инфраструктуры
 - 4.2. Нормативные потребности в объектах транспортной инфраструктуры
 - 4.3. Планировочные показатели обеспеченности жителей основными видами инженерного обеспечения
 5. ХАРАКТЕРИСТИКИ ЗОН С ОСОБЫМИ УСЛОВИЯМИ ИСПОЛЬЗОВАНИЯ ТЕРРИТОРИЙ В СЛУЧАЕ, ЕСЛИ УСТАНОВЛЕНИЕ ТАКИХ ЗОН ТРЕБУЕТСЯ В СВЯЗИ С РАЗМЕЩЕНИЕМ ПЛАНИРУЕМЫХ ОБЪЕКТОВ
- Графические материалы:
1. Карта границ населённых пунктов, входящих в состав городского округа Подольск на часть территории
 2. Карта функциональных зон городского округа Подольск на часть территории

Внесение изменений в Генеральный план городского округа Подольск Московской области применительно к земельному участку с кадастровым номером 50:27:0020549:25

Внесение изменений в Генеральный план городского округа Подольск Московской области применительно к земельному участку с кадастровым номером 50:27:0020549:25 подготовлено Государственным автономным учреждением Московской области «Научно-исследовательский и проектный институт градостроительства» (ГАУ МО «НИИПИ градостроительства») на основании на основании договора от 11.03.2024 № 49-2024.

Состав документов генерального плана городского округа определен в соответствии со ст. 23 Градостроительного кодекса Российской Федерации.

В соответствии с частью 9 статьи 23 ГрК РФ предусматривается возможность установления законодательством субъектов Российской Федерации особенностей подготовки генерального плана:

- подготовка генерального плана городского округа может осуществляться применительно к отдельным территориям городского округа за границами населенных пунктов без последующего внесения в генеральный план изменений, относящихся к другим частям территорий городского округа;
 - генеральный план городского округа может не содержать карту планируемого размещения объектов местного значения поселения или городского округа. В этом случае такая карта подлежит утверждению местной администрацией в порядке, установленном нормативным правовым актом органа государственной власти субъекта Российской Федерации;
 - положение о территориальном планировании вместо сведений о видах, назначении и наименованиях планируемых для размещения объектов местного значения городского округа, об их основных характеристиках, местоположении может содержать сведения о потребности в указанных объектах местного значения без указания их основных характеристик и местоположения.
- Данные особенности установлены в статье 13 Закона Московской области от 07.03.2007 № 36/2007-ОЗ «О Генеральном плане развития Московской области».

Действующий Генеральный план городского округа Подольск Московской области утвержден решением Совета депутатов городского округа Подольск от 20.12.2012 № 24/2 «Об утверждении Генерального плана городского округа Подольск Московской области» (с учётом внесённых изменений)

Материалы «Внесение изменений в Генеральный план городского округа Подольск Московской области применительно к земельному участку с кадастровым номером 50:27:0020549:25» подготовлены на основании распоряжения Комитета по архитектуре и градостроительству Московской области от 12.02.2024 № 29РВ-124 «О подготовке проекта внесения изменений в Генеральный план городского округа Подольск Московской области применительно к земельному участку с кадастровым номером 50:27:0020549:25».

Документ территориального планирования разработан на расчётный срок – 2044 год, с выделением первой очереди реализации генерального плана - 2029 год.

Материалы «Внесение изменений в Генеральный план городского округа Подольск Московской области применительно к земельному участку с кадастровым номером 50:27:0020549:25» подготовлены в соответствии с нормативными правовыми актами Российской Федерации и Московской области в действующих редакциях на момент выпуска.

1. ОБЩИЕ СВЕДЕНИЯ

Земельный участок с кадастровым номером 50:27:0020549:25 расположен на территории Городского округа Подольск Московской области (далее по тексту – городской округ Подольск).

Городской округ Подольск образован в соответствии с Законом Московской области от 22.05.2015 № 81/2015-ОЗ «О преобразовании городского округа Подольск, городского округа Климовск, городского поселения Львовский Подольского муниципального района, сельского поселения Дубровицкое Подольского муниципального района, сельского поселения Лаговское Подольского муниципального района и сельского поселения Стрелковское Подольского муниципального района, о статусе и установлении границы вновь образованного муниципального образования».

Городской округ Подольск расположен в южной части Московской области. Площадь муниципального образования составляет 33912 га.

Численность постоянного населения городского округа Подольск по данным Росстата на 01.01.2024 составляет 350,634 тыс. человек.

В соответствии с действующим Генеральным планом городского округа Подольск Московской области, утверждённым решением Совета депутатов городского округа Подольск от 20.12.2012 № 24/2 «Об утверждении Генерального плана городского округа Подольск Московской области» (с учётом внесённых изменений) на участке с кадастровым номером 50:27:0020549:25 установлена функциональная зона СХ-3 - зона объектов сельскохозяйственного производства.

Земельный участок с кадастровым номером 50:27:0020549:25 расположен в северо-восточной части городского округа Подольск, вне границ населённых пунктов. Площадь земельного участка составляет 2,00 га. Категория земель – земли сельскохозяйственного назначения, разрешённое использование - для ведения сельскохозяйственного производства.

Ближайшим населённым пунктом к земельному участку с кадастровым номером 50:27:0020549:25 является д. Макарово.

В настоящее время на земельном участке отсутствуют объекты капитального строительства, постоянное население отсутствует (не зарегистрировано).

С западной границы земельного участка с кадастровым номером 50:27:0020549:25 проходит трасса общегородской автомобильной дороги регионального значения - «М-2 «Крым» - Павловское» – Федиюково (РГП 46Н-08855). Автомобильная дорога осуществляет транспортную связь с городским округом Домодедово Московской области.

Общая площадь территории городского округа Подольск, применительно к которой вносятся изменения, составляет – 2,00 га.

Сведения о наличии на земельном участке объектов культурного наследия, включённых в единый государственный реестр объектов культурного наследия (памятников истории и культуры) народов Российской Федерации (далее – реестр), а также о выявленных объектах культурного наследия отсутствуют.

Комитетом по архитектуре и градостроительству Московской области принято решение от 17.10.2023 № 9017525440 об учёте предложения о внесении изменений в генеральный план городского округа Подольск Московской области в отношении земельного участка с кадастровым номером 50:27:0020549:25, в части отнесения его к функциональной зоне К – зоне объектов коммунального назначения, без включения в границы населенного пункта д. Макарово.

2. ПАРАМЕТРЫ ФУНКЦИОНАЛЬНЫХ ЗОН

Параметры функциональных зон и режимы их использования применяются с учётом:

- Режимов использования территорий объектов культурного наследия и их зон охраны (при наличии), установленных утвержденными нормативно-правовыми актами в области охраны объектов культурного наследия. Сведения об объектах культурного наследия, границах территорий объектов культурного наследия и утвержденных зон охраны объектов культурного наследия приводятся в материалах по обоснованию генерального плана Том III «Объекты культурного наследия» Книга 1. Сведения об объектах археологического наследия приводятся в материалах по обоснованию генерального плана Том III «Объекты культурного наследия» Книга 2 (сведения ограниченного доступа).

- Режимов использования особо охраняемых природных и их охранных зон (при наличии), установленных утвержденными нормативно-правовыми актами. Границы ООПТ и их охранных зон (при наличии) отображены в материалах по обоснованию генерального плана на Карте существующих и планируемых особо охраняемых природных территорий, зон санитарной охраны источников питьевого водоснабжения, водоохранных зон, прибрежных защитных полос, береговых полос водных объектов. Зон затопления и подтопления.

- Иными ограничениями в зонах с особыми условиями использования территории, установленными в соответствии с действующим законодательством. Зоны с особыми условиями использования территорий отображены в материалах по обоснованию генерального плана на Карте зон с особыми условиями использования территории в границах муниципального образования.

Границы функциональных зон определены с учетом границ городского округа, границ населенных пунктов или естественных границ природных, линейных объектов, границ земельных участков.

Функциональные зоны преимущественно объединены в значительные по площади территории, имеющие общую функционально-планировочную структуру и отделенные от других территорий ясно определяемыми границами (естественными границами природных объектов, искусственными границами (железные и автомобильные дороги, каналы, урбанизированные/освоенные территории, красные линии, границы земельных участков) и т.п.).

Зоны различного функционального назначения могут включать в себя:

- 1) территории общего пользования, занятые площадями, улицами, проездами, дорогами, набережными, скверами, бульварами, водоемами и другими объектами;
- 2) территории, занятые участками коммунальных и инженерных объектов, участками объектов социально-бытового обслуживания;
- 3) территории, занятые участками, имеющими виды функционального назначения, отличные от вида (видов) функционального назначения функциональной зоны, и занимающими менее 25% территории функциональной зоны.

В целях наиболее эффективного использования территорий, допускается в составе функциональных зон, не предусматривающих жилищного строительства, расположенных в границах населенных пунктов, размещение любых нежилых объектов при условии соблюдения нормативов градостроительного проектирования, требований технических регламентов, санитарных правил и норм, иных обязательных требований, предусмотренным действующим законодательством, без внесения изменений в генеральный план. Перечень видов объектов капитального строительства, допустимых к размещению в составе функциональных зон, не предусматривающих жилищного строительства, расположенных в границах населенных пунктов, определяется с учетом градостроительных регламентов, установленных в правилах землепользования и застройки¹.

На территории городского округа Подольск Московской области выделяются следующие группы функциональных зон:

1. Жилые зоны,
2. Общественно-деловые зоны,
3. Производственные зоны, зоны объектов коммунального назначения, зоны транспортной инфраструктур,
4. Зоны рекреационного назначения,
5. Зоны сельскохозяйственного назначения,
6. Зоны специального назначения,
7. Зона режимных территорий,
8. Зона акваторий,
9. Многофункциональные зоны.

Параметры функциональных зон

Для земельного участка с кадастровым номером 50:27:0020549:25 установлена функциональная зона в соответствующей группе.

3. Производственные зоны, зоны объектов коммунального назначения, зоны транспортной инфраструктуры:

В состав производственных зон, зон объектов коммунального назначения, зон транспортной инфраструктуры включена:

Зона объектов коммунального назначения (К)

Территория зоны К предназначена для размещения объектов коммунального обслуживания (котельных, водозаборов, очистных сооружений, насосных станций, электроподстанций), стоянок и гаражей в случае необходимости их выделения из других зон, объектов складского назначения, а также объектов придорожного сервиса при соблюдении действующих норм и правил.

2.1. Параметры планируемого развития производственных зон, зон объектов коммунального назначения, зон транспортной инфраструктуры

Таблица 2.1.

Функциональные зоны	Местоположение	Мероприятия территориального планирования	Площадь зоны, га	Параметры планируемого развития ²	Планируемые для размещения объекты федерального (Ф), регионального (Р) значения ³
Зона объектов коммунального назначения (К)	вблизи д. Марково	планируемая функциональная зона	2,00	в соответствии с РНГП/ППТ/ГК	-
ИТОГО:			2,00		

¹ Применяется к территории городского округа.

² РНГП – региональные нормативы градостроительного проектирования Московской области; ППТ – проект планировки территории; ГК – градостроительная концепция, одобренная решением Градостроительного совета Московской области. Параметры планируемого развития функциональных зон устанавливаются в соответствии с РНГП в зависимости от типа устойчивой системы расселения, типа населенных пунктов, численности населения и других показателей, могут быть уточнены на стадии ГК и ППТ.

³ Количество и местоположение планируемых объектов социальной инфраструктуры могут уточняться в соответствии с проектами планировки территории и градостроительными концепциями, одобренными решениями Градостроительного совета Московской области.

3. СВЕДЕНИЯ О РАЗМЕЩАЕМЫХ НА ТЕРРИТОРИИ ГОРОДСКОГО ОКРУГА ПОДОЛЬСК ПРИМЕНИТЕЛЬНО К ЗЕМЕЛЬНОМУ УЧАСТКУ С КАДАСТРОВЫМ НОМЕРОМ 50:27.0020549:25 ОБЪЕКТАХ ФЕДЕРАЛЬНОГО И РЕГИОНАЛЬНОГО ЗНАЧЕНИЯ¹

3.1. Объекты социальной инфраструктуры²
В Схеме территориального планирования Российской Федерации в области здравоохранения, утверждённой распоряжением Правительства Российской Федерации от 28.12.2012 № 2607-р³ приводятся сведения о видах, назначении и наименованиях планируемых для размещения объектов федерального значения в области здравоохранения, их основные характеристики и местоположение. Сведения применительно к земельному участку с кадастровым номером 50:27.0020549:25 отсутствуют.

В Схеме территориального планирования Российской Федерации в области высшего образования, утверждённой распоряжением Правительства Российской Федерации от 26.02.2013 № 247-р⁴ приводятся сведения о видах, назначениях и наименованиях планируемых для размещения объектов федерального значения в области высшего образования, их основные характеристики и местоположение. Сведения применительно к земельному участку с кадастровым номером 50:27.0020549:25 отсутствуют.

3.2. Объекты транспортной инфраструктуры
В Схеме территориального планирования Российской Федерации в области федерального транспорта (железнодорожного, воздушного, морского, внутреннего водного транспорта) и автомобильных дорог федерального значения, утвержденной распоряжением Правительства Российской Федерации от 19.03.2013 № 384-р⁵ сведения по развитию объектов федерального значения в границах городского округа Подольск применительно к земельному участку с кадастровым номером 50:27.0020549:25 отсутствуют.

В Схеме территориального планирования Российской Федерации в области федерального транспорта (в части трубопроводного транспорта), утвержденной распоряжением Правительства Российской Федерации от 06.05.2015 № 816-р сведения по развитию объектов трубопроводного транспорта в границах городского округа Подольск применительно к земельному участку с кадастровым номером 50:27.0020549:25 отсутствуют.

В Схеме территориального планирования транспортного обслуживания Московской области, утверждённой постановлением Правительства Московской области от 25.03.2016 № 230/8 сведения по развитию транспортной инфраструктуры регионального значения в границах земельного участка с кадастровым номером 50:27.0020549:25 отсутствуют.

В государственной программе Московской области «Развитие и функционирование дорожно-транспортного комплекса» на 2023-2029 годы, утверждённой постановлением Правительства Московской области от 04.10.2022 № 1069/35 сведения по развитию транспортной инфраструктуры регионального значения в границах земельного участка с кадастровым номером 50:27.0020549:25 отсутствуют.

В Схеме территориального планирования транспортного обслуживания Московской области, утверждённой постановлением Правительства Московской области от 25.03.2016 № 230/8 сведения по развитию топливозаправочного комплекса в Московской области в границах земельного участка с кадастровым номером 50:27.0020549:25 отсутствуют.

Сведения об объектах транспортной инфраструктуры федерального и регионального значения в материалах Генерального плана городского округа отображаются в целях обеспечения информационной целостности документа и утверждению в составе данного документа не подлежат.

3.3. Объекты инженерной инфраструктуры
Мероприятия по модернизации и развитию объектов инженерной инфраструктуры регионального и федерального значений, применительно к земельному участку с кадастровым номером 50:27.0020549:25 отсутствуют.

4. СВЕДЕНИЯ О НОРМАТИВНЫХ ПОТРЕБНОСТЯХ В ОБЪЕКТАХ МЕСТНОГО ЗНАЧЕНИЯ

В соответствии с Законом Московской области от 07.03.2007 № 36/2007-ОЗ «О Генеральном плане развития Московской области» положение о территориальном планировании вместо сведений о видах, назначениях и наименованиях планируемых для размещения объектов местного значения городского округа, об их основных характеристиках, местоположении должно содержать сведения о потребностях в объектах местного значения без указания их основных характеристик и местоположения.

Нормативные потребности в объектах местного значения определяются в соответствии с региональными нормативами градостроительного проектирования. Количество, емкость и местоположение объектов местного значения не устанавливаются в Генеральном плане и являются предметом утверждения Карты планируемого размещения объектов местного значения. Мероприятия по планируемым объектам местного значения в составе Карты планируемых объектов местного значения определяются на основании установленных в Генеральном плане потребностей с учетом особенностей территории и возможности размещения планируемых объектов местного значения на смежных территориях.

4.1. Нормативные потребности в объектах социальной инфраструктуры

Таблица 4.1.1. Объекты физической культуры и спорта

Показатель	Существующее положение	1 очередь	Расчётный срок
Нормативная потребность в спортивных залах (тыс. кв. м площади пола)	0	0	0
Нормативная потребность в плоскостных сооружениях (тыс. кв. м)	0	0	0
Нормативная потребность в бассейнах (кв. м зеркала воды)	0	0	0
Нормативная потребность в ДЮСШ (мест)	0	0	0

Таблица 4.1.2. Объекты образования

Показатель	Существующее положение	1 очередь	Расчётный срок
Нормативная потребность в ДОО (мест)	0	0	0
Нормативная потребность в СОШ (мест)	0	0	0

Таблица 4.1.3. Объекты культуры

Показатель	Существующее положение	1 очередь	Расчётный срок
Нормативная потребность в универсальных культурно-досуговых учреждениях (мест зрительного зала)	0	0	0
Нормативная потребность в ДШИ (мест)	0	0	0

Таблица 4.1.4. Места погребения и захоронения

Показатель	Существующее положение	1 очередь	Расчётный срок
Нормативная потребность в кладбищах (га)	0	0	0

Таблица 4.1.5. Предприятия торговли, общественного питания и бытового обслуживания

Показатель	Существующее положение	1 очередь	Расчётный срок
Нормативная потребность в предприятиях торговли (тыс. кв. м)	0	0	0
Нормативная потребность в предприятия общественного питания (посад. мест)	0	0	0
Нормативная потребность в предприятия бытового обслуживания (рабочих мест)	0	0	0

4.2. Нормативные потребности в объектах транспортной инфраструктуры

Потребность в объектах транспортной инфраструктуры местного значения, на земельном участке с кадастровым номером 50:27.0020549:25 отсутствует т.к. для обслуживания технологического процесса хозяйственной деятельности на данном земельном участке расчет машино-мест для постоянного хранения личного автомобильного транспорта, объектов технического сервиса автотранспортных средств общего пользования, велодорожек - не требуется.

4.3. Планируемые показатели обеспеченности жителей основными видами инженерного обеспечения

В соответствии с Федеральным законом от 07.12.2011 № 416-ФЗ «О водоснабжении и водоотведении» на первую очередь строительства необходимо актуализировать «Схему водоснабжения Городского округа Подольск» и «Схему водоотведения Городского округа Подольск».

В соответствии с Федеральным законом от 27.07.2010 № 190-ФЗ «О теплоснабжении» и постановлением Правительства Российской Федерации от 22.02.2012 № 154 «О требованиях к схемам теплоснабжения, порядку их разработки и утверждения» необходимо на первую очередь актуализировать «Схему теплоснабжения Городского округа Подольск».

Необходимо провести оценку (переоценку) запасов подземных вод на территории городского округа Подольск с последующим утверждением в Государственной комиссии по запасам или в Министерстве экологии и природопользования Московской области.

В связи с планируемым освоением новых территорий в проекте генерального плана приведены следующие потребности в основных видах инженерной инфраструктуры:

Таблица 4.3. 1.

№ п/п	Назначение/вид застройки	Основные характеристики	Очередность реализации
1	Водоснабжение, тыс. куб.м/сутки		
1.1	Хозяйственно-питьевые нужды (с учетом нужд существующего населения, восстановления противопожарного запаса воды, неучтенных расходов), в том числе - прирост:	0,110	Первая очередь
1.1.1	- объекты коммунального назначения	0,001	Первая очередь
1.1.2	- восстановление противопожарного запаса	0,108	Первая очередь
2	Водоотведение, тыс. куб.м/сутки		
2.1	Объекты коммунального назначения	0,001	Первая очередь
3	Теплоснабжение, Гкал/час		
3.1	Объекты коммунального назначения	0,43	Первая очередь
4	Газоснабжение, тыс. куб. м/год		
4.1	Объекты коммунального назначения	140,3	Первая очередь
5	Электроснабжение, МВт		
5.1	Объекты коммунального назначения	0,07	Первая очередь
6	Организация поверхностного стока, тыс. куб. м/год		
6.1	Объекты коммунального назначения	7,1	Первая очередь

5. ХАРАКТЕРИСТИКИ ЗОН С ОСОБЫМИ УСЛОВИЯМИ ИСПОЛЬЗОВАНИЯ ТЕРРИТОРИЙ

В СЛУЧАЕ, ЕСЛИ УСТАНОВЛЕНИЕ ТАКИХ ЗОН ТРЕБУЕТСЯ В СВЯЗИ С РАЗМЕЩЕНИЕМ ПЛАНИРУЕМЫХ ОБЪЕКТОВ
В случаях планируемого размещения объектов капитального строительства местного значения, оказывающих влияние на окружающую среду и нормируемые объекты, требуется установление следующих зон с особыми условиями использования территорий: Санитарно-защитных зон предприятий, сооружений и иных объектов;

– от отдельно стоящих гипермаркетов, супермаркетов, торговых комплексов и центров, предприятий общественного питания, многофункциональных комплексов – 50 м;
– от автозаправочных и автогазозаправочных станций – 50-100 м;
– от станций технического обслуживания автомобилей – 50-100 м;
– от котельных – на основании результатов расчетов рассеивания загрязнений в атмосферном воздухе и уровней физического воздействия;

– от очистных сооружений полной биологической очистки проектной производительностью до 5,0 тыс. куб. м/сутки – 150 м;
– от очистных сооружений поверхностного стока – 50 м для сооружений закрытого типа, 100 – открытого типа;
– от канализационных насосных станций – 20-30 м;

Санитарных разрывов:

– от открытых автостоянок и паркингов – 10-50 м;
– от наземных гаражей-стоянок, паркингов закрытого типа – на основании результатов расчетов рассеивания загрязнений в атмосферном воздухе и уровней физического воздействия;
– от улиц и автомобильных дорог местного значения, а также вдоль стандартных маршрутов полета в зоне взлета и посадки воздушных судов – на основании расчетов рассеивания загрязнения атмосферного воздуха и физических факторов (шума, вибрации, электромагнитных полей и др.) с последующим проведением натурных исследований и измерений;

Охранных зон газопроводов и систем газоснабжения:

– от распределительных газопроводов высокого давления – 2 м;

Охранных зон объектов электросетевого хозяйства:

– от трансформаторных подстанций 10/0,4 кВ – 10 м от всех сторон ограждения подстанции по периметру Охранных зон систем теплоснабжения:
– от тепловых сетей - не менее 3 м в каждую сторону;

Охранных зон систем водоотведения:

– от канализационных сетей - 5 м в каждую сторону;

– от уличных сетей дождевой канализации- 5 м в каждую сторону;

Зон санитарной охраны источников водоснабжения и водопроводов питьевого назначения:

– от водозаборных узлов с сооружениями водоподготовки – организация зон санитарной охраны (ЗСО) водозаборных сооружений в составе 3-х поясов согласно требованиям санитарных норм и правил СанПиН 2.1.4.1110-02 «Зоны санитарной охраны источников водо-

снабжения и водопроводов питьевого назначения». ЗСО 1 пояса – по границе участка водозабора;

– от водопроводных сетей – техническая защитная полоса не менее – 5 м.

В границах планируемых производственных и коммунальных зон, зон транспортной и инженерной инфраструктуры, необходимо предусматривать такие виды деятельности предприятий и иных объектов, размеры санитарно-защитных зон от которых (в зависимости от характера производства) не затрагивают земельные участки для размещения:

– жилой застройки, объектов образовательного и медицинского назначения, спортивных сооружений открытого типа, организаций отдыха детей и их оздоровления, зон рекреационного назначения и для ведения дачного хозяйства и садоводства;

– объектов для производства и хранения лекарственных средств, объектов пищевых отраслей промышленности, оптовых складов продовольственного сырья и пищевой продукции, комплексов водопроводных сооружений для подготовки и хранения питьевой воды, использования земельных участков в целях производства, хранения и переработки сельскохозяйственной продукции, предназначенной для дальнейшего использования в качестве пищевой продукции, если химическое, физическое и (или) биологическое воздействие объектов, в отношении которого установлена санитарно-защитная зона, приведет к нарушению качества и безопасности таких средств, сырья;

Информация по санитарно-защитным зонам приводится в справочных целях и не является предметом утверждения.

Порядок установления, изменения и прекращения существования санитарно-защитных зон, а также особые условия использования земельных участков, расположенных в границах санитарно-защитных зон устанавливаются Правилами установления санитарно-защитных зон и использования земельных участков, расположенных в границах санитарно-защитных зон, утвержденными постановлением Правительства Российской Федерации от 03.03.2018 № 222.

Санитарно-защитная зона и ограничения использования земельных участков, расположенных в ее границах, считаются установленными со дня внесения сведений о такой зоне в Единый государственный реестр недвижимости.

ВНЕСЕНИЕ ИЗМЕНЕНИЙ В ГЕНЕРАЛЬНЫЙ ПЛАН ГОРОДСКОГО ОКРУГА ПОДОЛЬСК МОСКОВСКОЙ ОБЛАСТИ ПРИМЕНИТЕЛЬНО К ЗЕМЕЛЬНОМУ УЧАСТКУ С КАДАСТРОВЫМ НОМЕРОМ 50:27.0020549:25

КАРТА ГРАНИЦ НАСЕЛЕННЫХ ПУНКТОВ, ВОХОДЯЩИХ В СОСТАВ ГОРОДСКОГО ОКРУГА ПОДОЛЬСК НА ЧАСТЬ ТЕРРИТОРИИ

УСЛОВНЫЕ ОБОЗНАЧЕНИЯ
Границы
[пунктирная линия] утвержденные границы населенных пунктов (утверждены Решением Совета депутатов городского округа Подольск Московской области от 20.12.2012 № 24/2)*
[тонкая линия] разработки генерального плана
[светлая заливка] земельных участков, поставленных на кадастровый учет
Функциональные зоны
[серая заливка] Зона объектов коммунального назначения
[штрихованная заливка] Планируемые функциональные зоны

* отображаются в целях информационной целостности документа и утверждению в составе генерального плана не подлежат

Должность	ФИО	Подпись	Дата	Договор № 49-2024 от 11.03.2024		
Руководитель ЦОП	Богачев П.С.			Московская область, Городской округ Подольск		
Начальник отдела ЦОП	Макаров И.В.					
ИП	Подольск И.В.			Внесение изменений в Генеральный план городского округа Подольск Московской области применительно к земельному участку с кадастровым номером 50:27.0020549:25		
Вед. инженер	Антонова Е.С.					
				Страница	Лист	Листов
					1	2
				НИИПИ градостроительства		
Примечание	Макаров И.В.			Карта границ населенных пунктов, входящих в состав городского округа Подольск на часть территории. Масштаб 1:10000		

ВНЕСЕНИЕ ИЗМЕНЕНИЙ В ГЕНЕРАЛЬНЫЙ ПЛАН ГОРОДСКОГО ОКРУГА ПОДОЛЬСК МОСКОВСКОЙ ОБЛАСТИ ПРИМЕНИТЕЛЬНО К ЗЕМЕЛЬНОМУ УЧАСТКУ С КАДАСТРОВЫМ НОМЕРОМ 50:27.0020549:25

КАРТА ФУНКЦИОНАЛЬНЫХ ЗОН ГОРОДСКОГО ОКРУГА ПОДОЛЬСК НА ЧАСТЬ ТЕРРИТОРИИ

УСЛОВНЫЕ ОБОЗНАЧЕНИЯ
Границы
[пунктирная линия] утвержденные границы населенных пунктов (утверждены Решением Совета депутатов городского округа Подольск Московской области от 20.12.2012 № 24/2)*
* Отображаются в целях информационной целостности документа и утверждению в составе генерального плана не подлежат
[тонкая линия] разработки генерального плана
[светлая заливка] земельных участков, поставленных на кадастровый учет
Функциональные зоны
[серая заливка] Зона объектов коммунального назначения
[штрихованная заливка] Планируемые функциональные зоны
Объекты транспортной инфраструктуры
Объекты регионального и межмуниципального значения
Автомобильные дороги
[толстая линия] существующие

Должность	ФИО	Подпись	Дата	Договор № 49-2024 от 11.03.2024		
Руководитель ЦОП	Богачев П.С.			Московская область, Городской округ Подольск		
Начальник отдела ЦОП	Макаров И.В.					
ИП	Подольск И.В.			Внесение изменений в Генеральный план городского округа Подольск Московской области применительно к земельному участку с кадастровым номером 50:27.0020549:25		
Вед. инженер	Антонова Е.С.					
				Страница	Лист	Листов
					2	2
				НИИПИ градостроительства		
Примечание:	Макаров И.В.			Карта функциональных зон городского округа Подольск на часть территории. Масштаб 1:10000		

ТОМ I.
«ПЛАНИРОВОЧНАЯ И ИНЖЕНЕРНО-ТРАНСПОРТНАЯ ОРГАНИЗАЦИЯ ТЕРРИТОРИИ. СОЦИАЛЬНО-ЭКОНОМИЧЕСКОЕ ОСНОВАНИЕ»

Текстовая часть

Книга 1.
Оглавление

ВВЕДЕНИЕ	1
1. ОБЩИЕ СВЕДЕНИЯ	1
2. СВЕДЕНИЯ О ПЛАНАХ И ПРОГРАММАХ КОМПЛЕКСНОГО СОЦИАЛЬНО-ЭКОНОМИЧЕСКОГО РАЗВИТИЯ МУНИЦИПАЛЬНОГО ОБРАЗОВАНИЯ	1
3. ОСНОВАНИЕ ВЫБРАННОГО ВАРИАНТА ФУНКЦИОНАЛЬНО-ПЛАНИРОВОЧНОЙ ОРГАНИЗАЦИИ ТЕРРИТОРИИ НА ОСНОВЕ АНАЛИЗА ИСПОЛЬЗОВАНИЯ ТЕРРИТОРИЙ	1
3.1. Территория городского округа Подольск в системе расселения Московской области	1
3.2. Структура землепользования	1
3.3. Функциональные зоны	1
3.3.1. Параметры планируемого развития производственных зон, зон объектов коммунального назначения, зон транспортной инфраструктуры	1
3.3.2. Функционально-планировочный баланс территории	1
3.4. Социально-экономическое развитие	1
3.4.1. Население и трудовые ресурсы	1
3.4.2. Развитие жилых территорий	1
3.4.3. Сезонное население	1
3.4.4. Размещение объектов социально-культурного и коммунально-бытового обслуживания	1
3.4.4.1. Планируемое размещение объектов социально-культурного и коммунально-бытового обслуживания федерального значения	1
3.4.4.2. Планируемое размещение объектов социально-культурного и коммунально-бытового обслуживания регионального значения	1
3.4.4.3. Расчёт потребности в учреждениях социально-культурного и коммунально-бытового обслуживания населения местного значения	1
3.4.5. Развитие территорий общественно-делового назначения	1
3.5. Развитие транспортной инфраструктуры	1
3.5.1. Внешний транспорт	1
3.5.1.1. Железнодорожный транспорт.	1
3.5.1.2. Рельсовый транспорт	1
3.5.1.3. Автомобильные дороги	1
3.5.1.4. Воздушный транспорт	1
3.5.1.5. Водный транспорт	1
3.5.1.6. Трубопроводный транспорт	1
3.5.2. Транспортная инфраструктура в границах городского округа	1
3.5.2.1. Сеть автомобильных дорог и улично-дорожная сеть	1
3.5.2.2. Организация пешеходного и велосипедного движения	1
3.5.2.3. Автомобильный транспорт	1
3.5.2.4. Сооружения и объекты для хранения и обслуживания транспортных средств	1
3.5.2.4.1. Объекты для постоянного хранения индивидуальных автотранспортных средств	1
3.5.2.4.2. Объекты технического сервиса автотранспортных средств	1
3.5.2.4.3. Объекты топливозаправочного комплекса	1
3.5.2.5. Общественный пассажирский транспорт	1
3.5.2.5.1. Пассажирские перевозки автомобильным транспортом	1
3.6. Развитие инженерной инфраструктуры	1
4. СВЕДЕНИЯ О ПЛАНИРУЕМЫХ ОБЪЕКТАХ ФЕДЕРАЛЬНОГО, РЕГИОНАЛЬНОГО ЗНАЧЕНИЯ ИЗ ДОКУМЕНТОВ ТЕРРИТОРИАЛЬНОГО ПЛАНИРОВАНИЯ ФЕДЕРАЛЬНОГО, РЕГИОНАЛЬНОГО ЗНАЧЕНИЯ, СВЕДЕНИЯ О ДОКУМЕНТАЦИИ ПО ПЛАНИРОВКЕ ТЕРРИТОРИИ	1
4.1. Сведения о видах, назначениях и наименованиях планируемых для размещения объектов федерального и регионального значения в утвержденных документами территориального планирования Российской Федерации, документами территориального планирования субъекта Российской Федерации, сведения об инвестиционных программах субъектов естественных монополий, организаций коммунального комплекса	1
4.1.1. Сведения об объектах, предусмотренных документами территориального планирования Российской Федерации	1
4.1.2. Сведения об объектах, предусмотренных документами территориального планирования регионального значения (Московской области)	1
4.2. Сведения об утверждённой документации по планировке территории	1
4.2.1. Сведения об утверждённой документации по планировке территории планируемого размещения объектов федерального значения	1
4.2.2. Сведения об утверждённой документации по планировке территории планируемого размещения объектов регионального значения (Московской области)	1
4.2.3. Сведения об утверждённой документации по планировке территории планируемого размещения объектов местного значения	1
5. ГРАНИЦЫ НАСЕЛЁННЫХ ПУНКТОВ	1

1 Приведены для информационной целостности документа.
2 Данные по объектам федерального и регионального значения приведены в информационных целях и не являются предметом утверждения в данном документе.
3 Распоряжение Правительства Российской Федерации от 28.12.2012 № 2607-р «Об утверждении схемы территориального планирования Российской Федерации в области здравоохранения».
4 Распоряжение Правительства Российской Федерации от 26.02.2013 № 247-р «Об утверждении схемы территориального планирования Российской Федерации в области высшего образования».
5 Распоряжение Правительства Российской Федерации от 19.03.2013 № 384-р «Об утверждении схемы территориального планирования Российской Федерации в области федерального транспорта (железнодорожного, воздушного, морского, внутреннего водного транспорта) и автомобильных дорог федерального значения».

6. ХАРАКТЕРИСТИКИ ЗОН С ОСОБЫМИ УСЛОВИЯМИ ИСПОЛЬЗОВАНИЯ ТЕРРИТОРИЙ В СЛУЧАЕ, ЕСЛИ УСТАНОВЛЕНИЕ ТАКИХ ЗОН ТРЕБУЕТСЯ В СВЯЗИ С РАЗМЕЩЕНИЕМ ПЛАНИРУЕМЫХ ОБЪЕКТОВ**ПРИЛОЖЕНИЯ**

- Приложение 1. Техико-экономические показатели. Анализ существующего опожения*.
- Приложение 2. Финансово-экономическое обоснование стоимости мероприятий по обеспечению населения объектами социальной инфраструктуры.
- Приложение 3. Техико-экономические показатели. Проектные предложения
- Приложение 4. Трансформация земель сельскохозяйственного назначения
- Приложение 5. Перечень земельных участков, в отношении которых Комитет лесного хозяйства Московской области утвердил акты об изменении документированной информации государственного лесного реестра
- Графические материалы:
1. Карта размещения городского округа Подольск в устойчивой системе расселения Московской области
 2. Карта существующего использования территории в границах городского округа Подольск на часть территории
 3. Карта планируемого развития инженерных коммуникаций и сооружений в границах городского округа Подольск на часть территории – сведения ограниченного пользования
 4. Карта планируемого развития транспортной инфраструктуры в границах городского округа Подольск на часть территории
 5. Карта зон с особыми условиями использования территории в границах городского округа Подольск на часть территории
 6. Карта мелиорированных и особо ценных сельскохозяйственных угодий в границах городского округа Подольск на часть территории
 7. Карта границ земель лесного фонда с отображением границ лесничеств и лесопарков
 8. Карта границ земель сельскохозяйственного назначения.

ВВЕДЕНИЕ

Том I «Планировочная и инженерно-транспортная организация территории, Социально-экономическое обоснование» Книга 1 материалов по обоснованию выполнен в составе работ по подготовке проекта «Внесение изменений в Генеральный план городского округа Подольск Московской области применительно к земельному участку с кадастровым номером 50:27.0020549:25», подготовленных Государственным автономным учреждением Московской области «Научно-исследовательский и проектный институт градостроительства» (ГАУ МО «НИИПИГ градостроительства») на основании договора от 11.03.2024 № 49-2024.

Состав документов генерального плана городского округа определен в соответствии со ст. 23 Градостроительного кодекса Российской Федерации.

В соответствии с частью 9 статьи 23 ГрК РФ предусматривается возможность установления законодательством субъектов Российской Федерации особенностей подготовки подготовки генерального плана:

– подготовка генерального плана городского округа может осуществляться применительно к отдельным территориям городского округа за границами населенных пунктов без последующего внесения в генеральный план изменений, относящихся к другим частям территорий городского округа;

– генеральный план городского округа может не содержать карту планируемого размещения объектов местного значения поселения или городского округа. В этом случае такая карта подлежит утверждению местной администрацией в порядке, установленном нормативным правовым актом органа государственной власти субъекта Российской Федерации;

– положение о территориальном планировании вместо сведений о видах, назначениях и наименованиях планируемых для размещения объектов местного значения городского округа, об их основных характеристиках, местоположении может содержать сведения о потребности в указанных объектах местного значения без указания их основных характеристик и местоположения.

Данные особенности установлены в статье 13 Закона Московской области от 07.03.2007 № 36/2007-ОЗ «О Генеральном плане развития Московской области».

Действующий Генеральный план городского округа Подольск Московской области утверждён решением Совета депутатов городского округа Подольск от 20.12.2012 № 24/2 «Об утверждении Генерального плана городского округа Подольск Московской области» (с учётом внесённых изменений).

Материалы «Внесение изменений в Генеральный план городского округа Подольск Московской области применительно к земельному участку с кадастровым номером 50:27.0020549:25» подготовлены на основании распоряжения Комитета по архитектуре и градостроительству Московской области от 12.02.2024 № 29РВ-124 «О подготовке проекта внесения изменений в генеральный план Городского округа Подольск Московской области применительно земельному участку с кадастровым номером 50:27.0020549:25».

Документ территориального планирования разработан на расчётный срок – 2044 год, с выделением первой очереди реализации генерального плана - 2029 год.

Материалы проекта «Внесение изменений в Генеральный план городского округа Подольск Московской области применительно к земельному участку с кадастровым номером 50:27.0020549:25» подготовлены в соответствии с нормативными правовыми актами Российской Федерации и Московской области в действующих редакциях на момент выпуска:

- Градостроительный кодекс Российской Федерации от 29.12.2004 № 190-ФЗ;
- Водный кодекс Российской Федерации от 03.06.2006 № 74-ФЗ;
- Воздушный кодекс Российской Федерации от 19.03.1997 № 60-ФЗ;
- Земельный кодекс Российской Федерации от 25.10.2001 № 136-ФЗ;
- Лесной кодекс Российской Федерации от 04.12.2006 №200-ФЗ;
- Федеральный закон от 25.10.2001 № 137-ФЗ «О введении в действие Земельного кодекса Российской Федерации»;
- Федеральный закон от 29.12.2004 № 191-ФЗ «О введении в действие Градостроительного кодекса Российской Федерации»;
- Федеральный закон от 04.12.2006 № 201-ФЗ «О введении в действие Лесного кодекса Российской Федерации»;
- Закон Российской Федерации от 01.04.1993 № 4730-1 «О Государственной границе Российской Федерации»;
- Федеральный закон от 08.11.2007 № 257-ФЗ «Об автомобильных дорогах и о дорожной деятельности в Российской Федерации и о внесении изменений в отдельные законодательные акты Российской Федерации»;
- Федеральный закон от 10.01.2002 № 7-ФЗ «Об охране окружающей среды»;
- Федеральный закон от 31.03.1999 № 69-ФЗ «О газоснабжении в Российской Федерации»;
- Федеральный закон от 14.03.1995 № 33-ФЗ «Об особо охраняемых природных территориях»;
- Федеральный закон от 30.03.1999 № 52-ФЗ «О санитарно-эпидемиологическом благополучии населения»;
- Федеральный закон от 12.01.1996 № 8-ФЗ «О погребении и похоронном деле»;
- Федеральный закон от 25.06.2002 № 73-ФЗ «Об объектах культурного наследия (памятниках истории и культуры) народов Российской Федерации»;
- Федеральный закон от 26.03.2003 № 35-ФЗ «Об электроэнергетике»;
- Федеральный закон от 06.10.2003 № 131-ФЗ «Об общих принципах организации местного самоуправления в Российской Федерации»;
- Федеральный закон от 10.01.1996 № 4-ФЗ «О мелиорации земель»;
- Федеральный закон от 24.07.2002 № 101-ФЗ «Об обороте земель сельскохозяйственного назначения»;
- Федеральный закон от 07.12.2011 № 416-ФЗ «О водоснабжении и водоотведении»;
- Федеральный закон от 27.07.2010 № 190-ФЗ «О теплоснабжении»;
- Закон Российской Федерации от 21.02.1992 № 2395-1 «О недрах»;
- Федеральный закон от 23.02.1995 № 26-ФЗ «О природных лечебных ресурсах, лечебно-оздоровительных местностях и курортах»;
- Федеральный закон от 20.12.2004 № 166-ФЗ «О рыболовстве и сохранении водных биологических ресурсов»;
- Федеральный закон от 29.07.2017 № 280-ФЗ «О внесении изменений в отдельные законодательные акты Российской Федерации в целях устранения противоречий в сведениях государственных реестров и установления принадлежности земельного участка к определенной категории земель»;

Постановление Правительства Российской Федерации от 11.03.2010 № 138 «Об утверждении Федеральных правил использования воздушного пространства Российской Федерации»;

Постановление Правительства Российской Федерации от 30.04.2013 № 384 «О согласовании Федеральным агентством по рыболовству строительства и реконструкции объектов капитального строительства, внедрения новых технологических процессов и осуществление иной деятельности, оказывающей воздействие на водные биологические ресурсы и среду их обитания»;

Распоряжение Правительства Российской Федерации от 01.08.2016 № 1634-р «Об утверждении схемы территориального планирования Российской Федерации в области энергетики»;

Распоряжение Правительства Российской Федерации от 09.06.2017 № 1209-р «О Генеральной схеме размещения объектов электроэнергетики до 2035 года»;

Распоряжение Правительства Российской Федерации от 09.02.2012 № 162-р «Об утверждении перечней видов объектов федерального значения, подлежащих отображению на схемах территориального планирования Российской Федерации»;

Постановление Правительства Российской Федерации от 08.09.2017 № 1083 «Об утверждении Правил охраны магистральных газопроводов и о внесении изменений в Положение о представлении в федеральный орган исполнительной власти (его территориальные органы), уполномоченный Правительством Российской Федерации на осуществление государственного кадастрового учета, государственной регистрации прав, ведение Единого государственного реестра недвижимости и предоставления сведений, содержащихся в Едином государственном реестре недвижимости, федеральными органами исполнительной власти, органами государственной власти субъектов Российской Федерации и органами местного самоуправления дополнительных сведений, воспроизводимых на публичных кадастровых картах»;

Постановление Правительства Российской Федерации от 03.03.2018 № 222 «Об утверждении Правил установления санитарно-защитных зон и использования земельных участков, расположенных в границах санитарно-защитных зон»;

Постановление Правительства Российской Федерации от 20.11.2000 № 878 «Об утверждении Правил охраны газораспределительных сетей»;

Постановление Правительства Российской Федерации от 18.11.2013 № 1033 «О порядке установления охранных зон объектов по производству электрической энергии и особых условий использования земельных участков, расположенных в границах таких зон»;

Постановление Правительства Российской Федерации от 24.02.2009 № 160 «О порядке установления охранных зон объектов электросетевого хозяйства и особых условий использования земельных участков, расположенных в границах таких зон»;

Постановление Правительства Российской Федерации от 26.08.2013 № 736 «О некоторых вопросах установления охранных зон объектов электросетевого хозяйства»;

Распоряжение Правительства Российской Федерации от 19.03.2013 № 384-р «Об утверждении схемы территориального планирования Российской Федерации в области федерального транспорта (железнодорожного, воздушного, морского, внутреннего водного транспорта) и автомобильных дорог федерального значения»;

Распоряжение Правительства Российской Федерации от 06.05.2015 № 816-р «Об утверждении схемы территориального планирования Российской Федерации в области федерального транспорта (в части трубопроводного транспорта)»;

Распоряжение Правительства Российской Федерации от 26.02.2013 № 247-р «Об утверждении схемы территориального планирования Российской Федерации в области высшего образования»;

Распоряжение Правительства Российской Федерации от 28.12.2012 № 2607-р «Об утверждении схемы территориального планирования Российской Федерации в области здравоохранения»;

Постановление Главного государственного санитарного врача Российской Федерации от 14.03.2002 № 10 «О введении в действие санитарных правил и норм «Зоны санитарной охраны источников водоснабжения и водопроводов питьевого назначения. СанПин 2.1.4.1110-02»;

Постановление Главного государственного санитарного врача Российской Федерации от 30.04.2010 № 45 «Об утверждении СП 2.1.4.2625-10»;

Приказ Минзкономразвития России от 09.01.2018 № 10 «Об утверждении Требований к описанию и отображению в документах территориального планирования объектов федерального значения, объектов регионального значения, объектов местного значения и о признании утратившим силу приказа Минзкономразвития России от 7 декабря 2016 г. № 793»;

Приказ Росреестра от 26.07.2002 № П/0292 «Об установлении формы графического описания местоположения границ населенных пунктов, территориальных зон, особо охраняемых природных территорий, зон с особыми условиями использования территории, формы текстового описания местоположения границ населенных пунктов, территориальных зон, требований к точности определения координат характерных точек границ населенных пунктов, территориальных зон, особо охраняемых природных территорий, зон с особыми условиями использования территории, формату электронного документа, содержащего сведения о границах населенных пунктов, территориальных зон, особо охраняемых природных территорий, зон с особыми условиями использования территории»;

Постановление Правительства Российской Федерации от 18.04.2014 № 360 «О зонах затопления, подтопления»;

Приказ Министерства энергетики Российской Федерации от 22.12.2023 № 31@ «Об утверждении изменений, вносимых в инвестиционную программу ПАО «Россети Московский регион» на 2023-2027 годы, утвержденную приказом Минэнерго России от 24.11.2022 № 30@»;

Приказ Министерства энергетики Российской Федерации от 28.12.2023 № 37@ «Об утверждении изменений, вносимых в инвестиционную программу ПАО «Федеральная сетевая компания – Россети» на 2020 – 2024 годы, утвержденную приказом Минэнерго России от 27.12.2019 № 36@, с изменениями, внесенными приказом Минэнерго России от 27.12.2022 № 37@»;

Приказ Минэнерго России от 27.12.2022 № 37@ «Об утверждении изменений, вносимых в инвестиционную программу ПАО «Федеральная сетевая компания – Россети» на 2020 – 2024 годы, утвержденную приказом Минэнерго России от 27.12.2019 № 36@, с изменениями, внесенными приказом Минэнерго России от 28.12.2021 № 35@»;

Приказ Росреестра от 01.08.2014 № П/369 «О реализации информационного взаимодействия при ведении государственного кадастра недвижимости в электронном виде»;

Приказ Минзкономразвития России от 06.05.2024 № 273 «Об утверждении Методических рекомендаций по разработке проектов схем территориального планирования муниципальных районов, генеральных планов городских округов, муниципальных округов, городских и сельских поселений (проектов внесения изменений в такие документы)»;

Приказ Госгортехнадзора России от 15.12.2000 № 124 «О Правилах охраны газораспределительных сетей»;

Приказ Минспорта России от 21.03.2018 № 244 «Об утверждении Методических рекомендаций о применении нормативов и норм при определении потребности субъектов Российской Федерации в объектах физической культуры и спорта»;

Приказ Минспорта России от 19.08.2021 № 649 «О рекомендованных нормативах и нормах обеспеченности населения объектами спортивной инфраструктуры»;

Постановление Главного государственного санитарного врача Российской Федерации от 25.09.2007 № 74 «О введении в действие новой редакции санитарно-эпидемиологических правил и нормативов СанПин 2.2.1/2.1.1.1200-03 «Санитарно-защитные зоны и санитарная классификация предприятий, сооружений и иных объектов»;

«СП 42.13330.2016. Свод правил. Градостроительство. Планировка и застройка городских и сельских поселений. Актуализированная редакция СНиП 2.07.01-89»;

«СП 36.13330.2012. Свод правил. Магистральные трубопроводы. Актуализированная редакция СНиП 2.05.06-85»;

Закон Московской области от 23.07.2003 № 96/2003-ОЗ «Об особо охраняемых природных территориях»;

Закон Московской области от 08.02.2018 № 11/2018-ОЗ «Об объектах культурного наследия (памятниках истории и культуры) в Московской области»;

Закон Московской области от 07.03.2007 № 36/2007-ОЗ «О Генеральном плане развития Московской области»;

Закон Московской области от 17.07.2007 № 115/2007-ОЗ «О погребении и похоронном деле в Московской области»;

Закон Московской области от 12.06.2004 № 75/2004-ОЗ «Об обороте земель сельскохозяйственного назначения на территории Московской области»;

Закон Московской области от 05.12.2014 № 164/2014-ОЗ «О видах объектов областного значения, подлежащих отображению на схемах территориального планирования Московской области, видах объектов местного значения муниципального района, поселения, городского округа, подлежащих отображению на схеме территориального планирования муниципального района, генеральном плане поселения, генеральном плане городского округа Московской области»;

«Генеральная схема газоснабжения Московской области до 2030 года», разработанная ОАО «Газпром промгаз» при участии АО «Мособлгаз», одобренная утвержденным решением Межведомственной комиссии по вопросам энергообеспечения Московской области от 14.11.2013 № 11;

Постановление Правительства Московской области от 30.12.2020 № 1069/43 «Об утверждении Региональной программы газификации жилищно-коммунального хозяйства, промышленных и иных организаций Московской области на период 2020-2024 годов»;

Совместная инвестиционная программа ПАО «Газпром» и Правительства Московской области: «Программа развития газоснабжения и газификации Московской области на период 2021-2025 годы, подписанная 18.11.2020 г. Губернатором Московской области Воробьевым А.Ю. и Председателем Правления ПАО «Газпром» Миллером А.Б.

Постановление Правительства Московской области от 11.07.2007 № 517/23 «Об утверждении Схемы территориального планирования Московской области – основных положений градостроительного развития»;

Постановление Правительства Московской области от 11.02.2009 № 106/5 «Об утверждении Схемы развития и размещения особо охраняемых природных территорий в Московской области»;

Постановление Правительства Московской области от 25.03.2016 № 230/8 «Об утверждении Схемы территориального планирования транспортного обслуживания Московской области»;

Постановление Правительства Московской области от 22.12.2016 № 984/47 «Об утверждении территориальной схемы обращения с отходами Московской области»;

Постановление Правительства Московской области от 20.03.2014 № 168/9 «О развитии транспортно-пересадочных узлов на территории Московской области»;

Постановление Правительства Московской области от 17.08.2015 № 713/30 «Об утверждении нормативов градостроительного проектирования Московской области»;

Постановление Правительства Московской области от 30.12.2014 № 1169/51 «Об утверждении Положения о подготовке проектов документов территориального планирования муниципальных образований Московской области и направлении их на утверждение в представительные органы местного самоуправления городских округов Московской области»;

Постановление Правительства Московской области от 15.03.2002 № 84/9 «Об утверждении списка памятников истории и культуры»;

Постановление Правительства Московской области от 15.03.2024 № 231-ПП «Об утверждении значения коэффициентов, используемых для расчета нормативов минимальной обеспеченности населения Московской области площадью торговых объектов, и нормативов минимальной обеспеченности населения Московской области площадью торговых объектов» (вместе с «Нормативами минимальной обеспеченности населения площадью стационарных торговых объектов», «Нормативами минимальной обеспеченности населения площадью нестационарных торговых объектов», «Нормативами минимальной обеспеченности населения площадью торговых мест, используемых для осуществления деятельности по продаже товаров на ярмарках и розничных рынках»);

Постановление Правительства Московской области от 28.12.2018 № 1023/45 «О Стратегии социально-экономического развития Московской области на период до 2030 года»;

Постановление Правительства Московской области от 04.10.2022 № 1056/35 «О досрочном прекращении реализации государственной программы Московской области «Безопасность Подмосковья» на 2017-2024 годы и утверждении государственной программы Московской области «Безопасность Подмосковья» на 2023-2027 годы»;

Постановление Правительства Московской области от 04.10.2022 № 1057/35 «О досрочном прекращении реализации государственной программы Московской области «Управление имуществом и финансами Московской области» на 2019-2025 годы и утверждении государственной программы Московской области «Управление имуществом и финансами Московской области» на 2023-2028 годы»;

Постановление Правительства Московской области от 04.10.2022 № 1058/35 «О досрочном прекращении реализации государственной программы Московской области «Здравоохранение Подмосковья» на 2019-2024 годы и утверждении государственной программы Московской области «Здравоохранение Подмосковья» на 2023-2027 годы»;

Постановление Правительства Московской области от 04.10.2022 № 1059/35 «О досрочном прекращении реализации государственной программы Московской области «Цифровое Подмосковье» на 2018-2024 годы и утверждении государственной программы Московской области «Цифровое Подмосковье» на 2023-2030 годы»;

Постановление Правительства Московской области от 04.10.2022 № 1060/35 «О досрочном прекращении реализации государственной программы Московской области «Развитие институтов гражданского общества, повышение эффективности местного самоуправления и реализации молодежной политики в Московской области» и утверждении государственной программы Московской области «Развитие институтов гражданского общества, повышение эффективности местного самоуправления и реализации молодежной политики в Московской области» на 2023-2027 годы»;

Постановление Правительства Московской области от 04.10.2022 № 1061/35 «О досрочном прекращении реализации государственной программы Московской области «Развитие инженерной инфраструктуры и энергоэффективности» на 2018-2026 годы и утверждении государственной программы Московской области «Развитие инженерной инфраструктуры, энергоэффективности и отрасли обращения с отходами» на 2023-2028 годы»;

Постановление Правительства Московской области от 04.10.2022 № 1064/35 «О внесении изменений в некоторые постановления Правительства Московской области в сфере образования, досрочном прекращении реализации государственной программы Московской области «Образование Подмосковья» на 2020-2026 годы и утверждении государственной программы Московской области «Образование Подмосковья» на 2023-2027 годы»;

Постановление Правительства Московской области от 04.10.2022 № 1065/35 «О досрочном прекращении реализации государственной программы Московской области «Социальная защита населения Московской области» на 2017-2024 годы и утверждении государственной программы Московской области «Социальная защита населения Московской области» на 2023-2027 годы»;

Постановление Правительства Московской области от 04.10.2022 № 1066/35 «О досрочном прекращении реализации государственной программы Московской области «Спорт Подмосковья» и утверждении государственной программы Московской области «Спорт Подмосковья» на 2023-2027 годы»;

Постановление Правительства Московской области от 04.10.2022 № 1067/35 «О досрочном прекращении реализации государственной программы Московской области «Культура Подмосковья» и утверждении государственной программы Московской области «Культура и туризм Подмосковья» на 2023-2027 годы»;

Постановление Правительства Московской области от 04.10.2022 № 1068/35 «О досрочном прекращении реализации государственной программы Московской области «Экология и окружающая среда Подмосковья» на 2017-2026 годы и утверждении государственной программы Московской области «Экология и окружающая среда Подмосковья» на 2023-2027 годы»;

Постановление Правительства Московской области от 04.10.2022 № 1069/35 «О досрочном прекращении реализации государственной программы Московской области «Развитие и функционирование дорожно-транспортного комплекса» на 2017-2026 годы и утверждении государственной программы Московской области «Развитие и функционирование дорожно-транспортного комплекса» на 2023-2029 годы»;

Постановление Правительства Московской области от 04.10.2022 № 1071/35 «О досрочном прекращении реализации государственной программы Московской области «Строительство объектов социальной инфраструктуры» и утверждении государственной программы Московской области «Строительство и капитальный ремонт объектов социальной инфраструктуры» на 2023-2027 годы»;

Постановление Правительства Московской области от 04.10.2022 № 1072/35 «О досрочном прекращении реализации государственной программы Московской области «Жилище» на 2017-2027 годы и утверждении государственной программы Московской области «Жилище» на 2023-2033 годы»;

Постановление Правительства Московской области от 04.10.2022 № 1073/35 «О досрочном прекращении реализации государственной программы Московской области «Архитектура и градостроительство Подмосковья» на 2017-2024 годы и утверждении государственной программы Московской области «Архитектура и градостроительство Подмосковья» на 2023-2027 годы»;

Постановление Правительства Московской области от 04.10.2022 № 1074/35 «О досрочном прекращении реализации государственной программы Московской области «Предпринимательство Подмосковья» на 2017-2024 годы и утверждении государственной программы Московской области «Предпринимательство Подмосковья» на 2023-2027 годы»;

Постановление Правительства Московской области от 04.10.2022 № 1075/35 «О досрочном прекращении реализации государственной программы Московской области «Сельское хозяйство Подмосковья» и утверждении государственной программы Московской области «Сельское хозяйство Подмосковья» на 2023-2030 годы»;

Постановление Правительства Московской области от 11.10.2022 № 1091/35 «О досрочном прекращении реализации государственной программы Московской области «Формирование современной комфортной городской среды» и утверждении государственной программы Московской области «Формирование современной комфортной городской среды» на 2023-2030 годы»;

Постановление Правительства Московской области от 28.03.2019 № 182/10 «Об утверждении государственной программы Московской области «Переселение граждан из аварийного жилищного фонда в Московской области»;

Решение исполнительных комитетов Московского городского и областного Советов народных депутатов от 17.04.1980 № 500-1143 «Об утверждении проекта установления красных линий границ зон санитарной охраны источников водоснабжения г. Москвы в границах ЛПЗП»;

Постановление Правительства Москвы и Правительства Московской области от 17.12.2019 № 1705-ПП/970/44 «О зонах санитарной охраны источников питьевого и хозяйственно-бытового водоснабжения на территории города Москвы и Московской области»;

Распоряжение Министерства культуры Московской области от 20.03.2020 № 17РВ-37 «Об утверждении Методических рекомендаций о применении нормативов и норм ресурсной обеспеченности населения в сфере культуры на территории Московской области»;

Приказ министра энергетики Московской области от 18.12.2019 № 105 «Об инвестиционных программах субъектов электроэнергетики, реализуемых на территории Московской области»;

Приказ министра энергетики Московской области от 16.12.2021 № 48 «Об утверждении изменений, вносимых в инвестиционную программу акционерного общества «Московская областная энергосетевая компания»;

Приказ министра энергетики Московской области от 18.11.2022 № 53 «Об утверждении изменений, вносимых в инвестиционную программу акционерного общества «Московская областная энергосетевая компания» на 2020-2024 годы»;

Постановление Правительства Московской области от 20.12.2004 № 778/50 «Об утверждении Программы Правительства Московской области «Развитие газификации в Московской области до 2031 года»;

Постановление Губернатора Московской области от 29.04.2022 № 145-ПГ «Об утверждении схемы и программы перспективного развития электроэнергетики Московской области на период 2023-2027 годов»;

Приказ Минэнерго России от 28.02.2023 № 108 «Об утверждении схемы и программы развития электроэнергетических систем России на 2023 - 2028 годы»;

Приказ Минэнерго России от 30.11.2023 № 1095 «Об утверждении схемы и программы развития электроэнергетических систем России на 2024 – 2029 годы»;

Распоряжение Правительства Московской области от 31.05.2022 № 425-РП/17 «Об утверждении отчета об управлении и распоряжении собственностью Московской области в 2021 году»;

Решение Мособлсполкома от 25.01.1990 № 49/3 «О дополнительном постановке под государственную охрану памятников истории и искусства»;

Постановление Правительства Московской области от 27.09.2013 № 771/43 «Об утверждении Перечня исторических поселений, имеющих особое значение для истории и культуры Московской области»;

Постановление Госгортехнадзора Российской Федерации от 22.04.1992 № 9 и Минтопэнерго Российской Федерации от 29.04.1992 «Правила охраны магистральных трубопроводов»;

Постановление Госгортехнадзора Российской Федерации от 23.11.1994 № 61 «О распространении «Правил охраны магистральных трубопроводов» на магистральные аммиакопроводы»;

Закон Московской области от 24.07.2014 № 106/2014-ОЗ «О перераспределении полномочий между органами местного самоуправления муниципальных образований Московской области и органами государственной власти Московской области»;

Постановление Правительства Российской Федерации от 27.12.2004 № 861 «Об утверждении Правил недискриминационного доступа к услугам по передаче электрической энергии и оказания этих услуг, Правил недискриминационного доступа к услугам по оперативному диспетчерскому управлению в электроэнергетике и оказания этих услуг, Правил недискриминационного доступа к услугам коммерческого оператора оптового рынка и оказания этих услуг и Правил технологического присоединения энергопринимающих устройств потребителей электрической энергии, объектов по производству электрической энергии, а также объектов электросетевого хозяйства, принадлежащих сетевым организациям и иным лицам, к электрическим сетям»;

Постановление Главного государственного санитарного врача Российской Федерации от 28.01.2021 № 3 «Об утверждении санитарных правил и норм СанПин 2.1.3684-21 «Санитарно-эпидемиологические требования к содержанию территорий городских и сельских поселений, к водным объектам, питьевой воде и питьемому водоснабжению, атмосферному воздуху, почвам, жилым помещениям, эксплуатации производственных, общественных помещений, организации и проведению санитарно-противоэпидемических (профилактических) мероприятий»;

СП 51.13330.2011. Свод правил. Защита от шума. Актуализированная редакция СНиП 23-03-2003;

СП 158.13330.2014. Свод правил. Здания и помещения медицинских организаций. Правила проектирования;

Постановление Главного государственного санитарного врача Российской Федерации от 28.01.2021 № 2 «Об утверждении санитарных правил и норм СанПин 1.2.3685-21 «Гигиенические нормативы и требования к обеспечению безопасности и (или) безвредности для человека факторов среды обитания»;

Постановление Правительства Московской области от 05.08.2008 № 653/26 «О Перечне автомобильных дорог общего пользования регионального или межмуниципального значения Московской области»;

Распоряжение заместителя Председателя Правительства Московской области от 27.05.2021 № 49-р «Об утверждении адресного перечня объектов культуры, строительство (реконструкция) которых осуществляется за счет внебюджетных источников в 2019-2023 годах»;

Распоряжение первого заместителя Председателя Правительства Московской области от 09.04.2024 № 3-р «Об утверждении адресного перечня объектов общеобразовательных учреждений, строительство (реконструкция) которых осуществляется за счет внебюджетных источников в 2019-2028 годах»;

</

При подготовке проекта «Внесение изменений в Генеральный план городского округа Подольск Московской области применительно к земельному участку с кадастровым номером 50:27:0020549:25» были использованы акты об изменении документальной информации государственного лесного реестра или подтверждении отсутствия пересечений границ земель лесного фонда, подготовленные Комитетом лесного хозяйства Московской области.

При подготовке проекта «Внесение изменений в Генеральный план городского округа Подольск Московской области применительно к земельному участку с кадастровым номером 50:27:0020549:25» использованы материалы инженерно-геологических, инженерно-гидрометеорологических, инженерно-экологических изысканий, изыскания грунтовых строительных материалов, изыскания источников водоснабжения на базе подземных вод.

Инженерно-геологические изыскания:
– отчёт «Изучение инженерно-геологических и гидрогеологических процессов Московской области с целью прогноза изменений геологической среды и ее охраны» (Министерство геологии РСФСР, ПГО «Центргеология», 1986 г.). Картографические приложения к отчету содержат:

- ✓ инженерно-геологическую карту Московской области, М 1:200 000;
- ✓ карту инженерно-геологического (типологического) районирования Московской области, М 1:200 000;
- ✓ инженерно-геодинамическую карту Московской области, М 1:200 000;
- ✓ карту изменений геологической среды Московской области, М 1:200 000;
- ✓ схематическую карту прогноза распространения карстово-суффозионных процессов в Московской области, М 1:200 000;
- геологическая карта коренных отложений Московской области, М 1:500 000 (Министерство природных ресурсов Российской Федерации, Центральный региональный геологический центр, 1998 г.);
- геологическая карта четвертичных отложений Московской области, М 1:500 000 (Министерство природных ресурсов Российской Федерации, Центральный региональный геологический центр, 1998 г.).

Инженерно-гидрометеорологические изыскания:
– СП 131.13330.2020 «СПиГ 23-01-99* Строительная климатология»;- справка ФГБУ «Центральное УГМС» о краткой климатической характеристике района по данным метеорологической станции «Горки Ленинские».

Инженерно-экологические изыскания:
– эколого-геохимическая карта Московского полигона, М 1:200 000 (Министерство природных ресурсов РФ, ИМГРЭ, 1998 г.);- отчёт «Выполнение экологической оценки грунтовых вод и вод артезианских комплексов на территории Московской области» (ООО «Пелюид», 1997 г.);
- эколого-гидрогеологическая карта вод эксплуатационных комплексов, М 1:350 000 (МНПЦ «Геоцентр-Москва»);
- эколого-гидрогеологическая карта грунтовых вод, М 1:350 000 (МНПЦ «Геоцентр-Москва»).

Изыскания грунтовых строительных материалов:
– карта полезных ископаемых Московской области, М 1:500 000 (Министерство природных ресурсов Российской Федерации, Центральный региональный геологический центр, 1998 г.);- отчёт «Комплексная схема использования нерудного сырья в Московской области на базе автоматизированной информационной поисковой системы» (ГК «НИИПИ градостроительства», 1994 г.);
- материалы, предоставленные Министерством экологии и природопользования Московской области (письма № 24Исх-12031 от 07.10.2015, № 24Исх-14725 от 14.12.2015).

Изыскания источников водоснабжения на базе подземных вод:
– гидрогеологическая карта Московской области, М 1:500 000 (Министерство природных ресурсов Российской Федерации, Центральный региональный геологический центр, 1998 г.).

1. ОБЩИЕ СВЕДЕНИЯ

Земельный участок с кадастровым номером 50:27:0020549:25 расположен на территории Городского округа Подольск Московской области (далее по тексту – городской округ Подольск).

Городской округ Подольск образован в соответствии с Законом Московской области от 22.05.2015 № 81/2015-ОЗ «О преобразовании городского округа Подольск, городского округа Климовск, городского поселения Львовский Подольского муниципального района, сельского поселения Дубровицкое Подольского муниципального района, сельского поселения Лаговское Подольского муниципального района и сельского поселения Стрелковское Подольского муниципального района, о статусе и установлении границы вновь образованного муниципального образования».

Городской округ Подольск расположен в южной части Московской области. Площадь муниципального образования составляет 33912 га. Численность постоянного населения городского округа Подольск по данным Росстата на 01.01.2024 составляет 350,634 тыс. человек.

В соответствии с действующим Генеральным планом городского округа Подольск Московской области, утверждённым решением Совета депутатов городского округа Подольск от 20.12.2012 № 24/2 «Об утверждении Генерального плана городского округа Подольск Московской области» (с учётом внесённых изменений) на участке с кадастровым номером 50:27:0020549:25 установлена функциональная зона СХ-3 - зона объектов сельскохозяйственного производства.

Земельный участок с кадастровым номером 50:27:0020549:25 расположен в северо-восточной части городского округа Подольск, вне границ населённых пунктов. Площадь земельного участка составляет 2,00 га. Категория земель – земли сельскохозяйственного назначения, разрешённое использование – для ведения сельскохозяйственного производства.

Ближайшим населённым пунктом к земельному участку с кадастровым номером 50:27:0020549:25 является д. Макарово. В настоящее время на земельном участке отсутствуют объекты капитального строительства, постоянное население отсутствует (не зарегистрировано).

С западной границы земельного участка с кадастровым номером 50:27:0020549:25 проходит трасса обычной автомобильной дороги регионального значения - «М-2 «Крым» - Павловское» – Федюково (РПГ 46Н-08855). Автомобильная дорога осуществляет транспортную связь с городским округом Домодедово Московской области.

Общая площадь территории городского округа Подольск, применительно к которой вносятся изменения, составляет – 2,00 га. Сведения о наличии на земельном участке объектов культурного наследия, включённых в единый государственный реестр объектов культурного наследия (памятников истории и культуры) народов Российской Федерации (далее – реестр), а также о выявленных объектах культурного наследия отсутствуют.

Комитетом по архитектуре и градостроительству Московской области принято решение от 17.10.2023 № 9017525440 об учёте предложения о внесении изменений в генеральный план Городского округа Подольск Московской области в отношении земельного участка с кадастровым номером 50:27:0020549:25, в части отнесения его к функциональной зоне К – зоне объектов коммунального назначения, без включения в границы населенного пункта д. Макарово.

2. СВЕДЕНИЯ О ПЛАНАХ И ПРОГРАММАХ КОМПЛЕКСНОГО СОЦИАЛЬНО-ЭКОНОМИЧЕСКОГО РАЗВИТИЯ МУНИЦИПАЛЬНОГО ОБРАЗОВАНИЯ

При разработке проекта «Внесение изменений в Генеральный план Городского округа Подольск Московской области применительно к земельному участку с кадастровым номером 50:27:0020549:25» использовались государственные программы Московской области и муниципальные программы городского округа Подольск Московской области.

Государственные программы Московской области

Государственная программа Московской области «Безопасность Подмосковья» на 2023-2027 годы, утверждённая постановлением Правительства Московской области от 04.10.2022 № 1056/35;

Государственная программа Московской области «Управление имуществом и финансами Московской области» на 2023-2028 годы, утверждённая постановлением Правительства Московской области от 04.10.2022 № 1057/35;

Государственная программа Московской области «Здравоохранение Подмосковья» на 2023-2027 годы, утверждённая постановлением Правительства Московской области от 04.10.2022 № 1058/35;

Государственная программа Московской области «Цифровое Подмосковье» на 2023-2030 годы, утверждённая постановлением Правительства Московской области 04.10.2022 № 1059/35;

Государственная программа Московской области «Развитие институтов гражданского общества, повышение эффективности местного самоуправления и реализации молодежной политики в Московской области» на 2023-2027 годы, утверждённая постановлением Правительства Московской области от 04.10.2022 № 1060/35;

Государственная программа Московской области «Развитие инженерной инфраструктуры, энергоэффективности и отрасли обращения с отходами» на 2023-2028 годы, утверждённая постановлением Правительства Московской области от 04.10.2022 № 1061/35;

Государственная программа Московской области «Образование Подмосковья» на 2023-2027 годы, утверждённая постановлением Правительства Московской области от 04.10.2022 № 1064/35;

Государственной программа Московской области «Социальная защита населения Московской области» на 2023-2027 годы, утверждённая постановлением Правительства Московской области от 04.10.2022 № 1065/35;

Государственная программа Московской области «Спорт Подмосковья» на 2023-2027 годы, утверждённая постановлением Правительства Московской области от 04.10.2022 № 1068/35;

Государственная программа Московской области «Культура и туризм Подмосковья» на 2023-2027 годы, утверждённая постановлением Правительства Московской области от 04.10.2022 № 1067/35;

Государственная программа Московской области «Экология и окружающая среда Подмосковья» на 2023-2027 годы, утверждённая постановлением Правительства Московской области от 04.10.2022 № 1068/35;

Государственная программа Московской области «Развитие и функционирование дорожно-транспортного комплекса» на 2023-2029 годы, утверждённая постановлением Правительства Московской области от 04.10.2022 № 1069/35;

Государственная программа Московской области «Строительство и капитальный ремонт объектов социальной инфраструктуры» на 2023-2027 годы, утверждённая постановлением Правительства Московской области от 04.10.2022 № 1071/35;

Государственная программа Московской области «Жилище» на 2023-2033 годы, утверждённая постановлением Правительства Московской области от 04.10.2022 № 1072/35;

Государственная программа Московской области «Архитектура и градостроительство Подмосковья» на 2023-2027 годы, утверждённая постановлением Правительства Московской области от 04.10.2022 № 1073/35;

Государственная программа Московской области «Предпринимательство Подмосковья» на 2023-2027 годы, утверждённая постановлением Правительства Московской области от 04.10.2022 № 1074/35;

Государственная программа Московской области «Сельское хозяйство Подмосковья», утверждённая постановлением Правительства Московской области от 04.10.2022 № 1075/35;

Государственная программа Московской области «Формирование современной комфортной городской среды» на 2023-2030 годы, утверждённая постановлением Правительства Московской области от 11.10.2022 № 1091/35;

Государственная программа Московской области «Переселение граждан из аварийного жилищного фонда в Московской области», утверждённая постановлением Правительства Московской области 28.03.2019 № 182/10;

Программа Правительства Московской области «Развитие газификации в Московской области до 2031 года», утвержденная постановлением Правительства Московской области от 20.12.2004 № 778/50;

Региональная программа газификации жилищно-коммунального хозяйства, промышленных и иных организаций Московской области на период 2020-2024 годов, утверждённая постановлением Правительства Московской области от 30.12.2020 № 1069/43;

Постановление Губернатора Московской области от 29.04.2022 № 145-ПГ «Об утверждении схемы и программы перспективного развития электроэнергетики Московской области на период 2023-2027 годов»;

Инвестиционные программы энергоснабжающих организаций (ПАО «ФСК ЕЭС», ПАО «МОЭСК», ОАО «РЖД», ФГБУ «Ким»; АО «Мособлэнерго» и др.).

Муниципальные программы городского округа Подольск Московской области

1. Муниципальная программа Городского округа Подольск «Переселение граждан из аварийного жилищного фонда», утверждённая постановлением Администрации Городского округа Подольск от 31.10.2019 № 1553-П «Об утверждении муниципальной программы Городского округа Подольск «Переселение граждан из аварийного жилищного фонда»;

2. Муниципальная программа Городского округа Подольск «Здравоохранение», утверждённая постановлением Администрации Городского округа Подольск от 11.11.2022 № 2118-П «О муниципальной программе Городского округа Подольск «Здравоохранение»;

3. Муниципальная программа Городского округа Подольск «Культура и туризм», утверждённая постановлением Администрации Городского округа Подольск от 11.11.2022 № 2119-П «О муниципальной программе Городского округа Подольск «Культура и туризм»;

4. Муниципальная программа Городского округа Подольск «Образование», утверждённая постановлением Администрации Городского округа Подольск от 11.11.2022 № 2120-П «О муниципальной программе Городского округа Подольск «Образование»;

5. Муниципальная программа Городского округа Подольск «Социальная защита населения», утверждённая постановлением Администрации Городского округа Подольск от 11.11.2022 № 2121-П «О муниципальной программе Городского округа Подольск «Социальная защита населения»;

6. Муниципальная программа Городского округа Подольск «Спорт», утверждённая постановлением Администрации Городского округа Подольск от 11.11.2022 № 2122-П «О муниципальной программе Городского округа Подольск «Спорт»;

7. Муниципальная программа Городского округа Подольск «Развитие сельского хозяйства», утверждённая постановлением Администрации Городского округа Подольск от 11.11.2022 № 2123-П «О муниципальной программе Городского округа Подольск «Развитие сельского хозяйства»;

8. Муниципальная программа Городского округа Подольск «Экология и окружающая среда», утверждённая постановлением Администрации Городского округа Подольск от 11.11.2022 № 2124-П «О муниципальной программе Городского округа Подольск «Экология и окружающая среда»;

9. Муниципальная программа Городского округа Подольск «Безопасность и обеспечение безопасности жизнедеятельности населения», утверждённая постановлением Администрации Городского округа Подольск от 11.11.2022 № 2125-П «О муниципальной программе Городского округа Подольск «Безопасность и обеспечение безопасности жизнедеятельности населения»;

10. Муниципальная программа Городского округа Подольск «Жилище», утверждённая постановлением Администрации Городского округа Подольск от 11.11.2022 № 2126-П «О муниципальной программе Городского округа Подольск «Жилище»;

11. Муниципальная программа Городского округа Подольск «Развитие инженерной инфраструктуры, энергоэффективности и отрасли обращения с отходами», утверждённая постановлением Администрации Городского округа Подольск от 11.11.2022 № 2127-П «О муниципальной программе Городского округа Подольск «Развитие инженерной инфраструктуры, энергоэффективности и отрасли обращения с отходами»;

12. Муниципальная программа Городского округа Подольск «Предпринимательство», утверждённая постановлением Администрации Городского округа Подольск от 11.11.2022 № 2128-П «О муниципальной программе Городского округа Подольск «Предпринимательство»;

13. Муниципальная программа Городского округа Подольск «Управление имуществом и муниципальными финансами», утверждённая постановлением Администрации Городского округа Подольск от 11.11.2022 № 2129-П «О муниципальной программе Городского округа Подольск «Управление имуществом и муниципальными финансами»;

14. Муниципальная программа Городского округа Подольск «Развитие институтов гражданского общества, повышение эффективности местного самоуправления и реализации молодежной политики», утверждённая постановлением Администрации Городского округа Подольск от 11.11.2022 № 2130-П «О муниципальной программе Городского округа Подольск «Развитие институтов гражданского общества, повышение эффективности местного самоуправления и реализации молодежной политики»;

15. Муниципальная программа Городского округа Подольск «Развитие и функционирование дорожно-транспортного комплекса», утверждённая постановлением Администрации Городского округа Подольск от 11.11.2022 № 2131-П «О муниципальной программе Городского округа Подольск «Развитие и функционирование дорожно-транспортного комплекса»;

16. Муниципальная программа Городского округа Подольск «Цифровое муниципальное образование», утверждённая постановлением Администрации Городского округа Подольск от 11.11.2022 № 2132-П «О муниципальной программе Городского округа Подольск «Цифровое муниципальное образование»;

17. Муниципальная программа Городского округа Подольск «Архитектура и градостроительство», утвержденная постановлением

Администрации Городского округа Подольск от 11.11.2022 № 2133-П «О муниципальной программе Городского округа Подольск «Архитектура и градостроительство»;

18. Муниципальная программа Городского округа Подольск «Формирование современной комфортной городской среды», утверждённая постановлением Администрации Городского округа Подольск от 11.11.2022 № 2134-П «О муниципальной программе Городского округа Подольск «Формирование современной комфортной городской среды»;

19. Муниципальная программа Городского округа Подольск «Строительство и капитальный ремонт объектов социальной инфраструктуры», утверждённая постановлением Администрации Городского округа Подольск от 11.11.2022 № 2135-П «О муниципальной программе Городского округа Подольск «Строительство и капитальный ремонт объектов социальной инфраструктуры».

3. ОБОСНОВАНИЕ ВЫБРАННОГО ВАРИАНТА ФУНКЦИОНАЛЬНО-ПЛАНИРОВОЧНОЙ ОРГАНИЗАЦИИ ТЕРРИТОРИИ НА ОСНОВЕ АНАЛИЗА ИСПОЛЬЗОВАНИЯ ТЕРРИТОРИЙ

3.1. Территория городского округа Подольск в системе расселения Московской области

Земельный участок с кадастровым номером 50:27:0020549:25 расположен на территории городского округа Подольск. Городской округ Подольск Московской области относится к Видновско – Подольско - Раменской рекреационно-городской устойчивой системе расселения Московской области.

Городской округ Подольск образован в соответствии с Законом Московской области от 22.05.2015 № 81/2015-ОЗ «О преобразовании городского округа Подольск, городского округа Климовск, городского поселения Львовский Подольского муниципального района, сельского поселения Дубровицкое Подольского муниципального района, сельского поселения Лаговское Подольского муниципального района и сельского поселения Стрелковское Подольского муниципального района, о статусе и установлении границы вновь образованного муниципального образования».

Городской округ Подольск расположен в южной части Московской области. Площадь муниципального образования составляет 33912 га.

Численность постоянного населения городского округа Подольск по данным Росстата на 01.01.2024 составляет 350,634 тыс. человек.

В соответствии с действующим Генеральным планом городского округа Подольск Московской области, утверждённым решением Совета депутатов городского округа Подольск от 20.12.2012 № 24/2 «Об утверждении Генерального плана городского округа Подольск Московской области» (с учётом внесённых изменений) на участке с кадастровым номером 50:27:0020549:25 установлена функциональная зона СХ-3 - зона объектов сельскохозяйственного производства.

Земельный участок с кадастровым номером 50:27:0020549:25 расположен в северо-восточной части городского округа Подольск, вне границ населённых пунктов. Площадь земельного участка составляет 2,00 га. Категория земель – земли сельскохозяйственного назначения, разрешённое использование – для ведения сельскохозяйственного производства.

Ближайшим населённым пунктом к земельному участку с кадастровым номером 50:27:0020549:25 является д. Макарово.

В настоящее время на земельном участке отсутствуют объекты капитального строительства, постоянное население отсутствует (не зарегистрировано).

С западной границы земельного участка с кадастровым номером 50:27:0020549:25 проходит трасса обычной автомобильной дороги регионального значения - «М-2 «Крым» - Павловское» – Федюково (РПГ 46Н-08855). Автомобильная дорога осуществляет транспортную связь с городским округом Домодедово Московской области.

Общая площадь территории городского округа Подольск, применительно к которой вносятся изменения, составляет – 2,00 га.

Сведения о наличии на земельном участке объектов культурного наследия, включённых в единый государственный реестр объектов культурного наследия (памятников истории и культуры) народов Российской Федерации (далее – реестр), а также о выявленных объектах культурного наследия отсутствуют.

Комитетом по архитектуре и градостроительству Московской области принято решение от 17.10.2023 № 9017525440 об учёте предложения о внесении изменений в генеральный план Городского округа Подольск Московской области в отношении земельного участка с кадастровым номером 50:27:0020549:25, в части отнесения его к функциональной зоне К – зоне объектов коммунального назначения, без включения в границы населенного пункта д. Макарово.

Для территории, в отношении которой вносятся изменений в Генеральный план городского округа Подольск Московской области, выделена субурбанизированная модель планировочной организации территории.

3.2. Структура землепользования

Структура земель, поставленных на кадастровый учет

Общая площадь территории городского округа Подольск, применительно к которой вносятся изменения, составляет 2,00 га.

Площадь земель сельскохозяйственного назначения составляет 2,00 га.

Приведенные значения соответствуют данным публичной кадастровой карты по состоянию на 02.05.2024. Публичная кадастровая карта доступна в сети интернет на сайте Федеральной службы государственной регистрации, кадастра и картографии (Росреестр): rosreestr.ru/site/eservices/.

Категории земель, внесённых в публичную кадастровую карту государственного кадастра недвижимости (ГКН), представлены ниже (Таблица 3.2.1).

Каждой из категорий земель, приведенных в таблице, соответствует один или несколько зарегистрированных в ГКН земельных участков. Распределение площадей зарегистрированных земельных участков между землями различных категорий, позволяет оценить структуру земель, поставленных на кадастровый учет.

Таблица 3.2.1 Структура земель, состоящих из земельных участков, поставленных на кадастровый учет.

Категория земель	Площадь, га	%
Общая площадь территории, в отношении которой вносятся изменения в Генеральный план городского округа Подольск Московской области	2,00	100
Всего стоит на кадастровом учёте	2,00	100
Земли населённых пунктов	0	0
Земли промышленности, энергетики, транспорта, связи, радиовещания, телевидения, информатики, земли для обеспечения космической деятельности, земли обороны, безопасности и земли иного специального назначения	0	0
Земли сельскохозяйственного назначения	2,00	100
Земли особо охраняемых территорий и объектов	0	0
Категория не установлена	0	0
Земли лесного фонда	0	0
Земли водного фонда	0	0
Территории, не стоящие на кадастровом учёте и земельные участки без координатного описания	0	0

Административно-территориальное устройство

В соответствии с Законом Московской области от 22.05.2015 № 81/2015-ОЗ «О преобразовании городского округа Подольск, городского округа Климовск, городского поселения Львовский Подольского муниципального района, сельского поселения Дубровицкое Подольского муниципального района, сельского поселения Лаговское Подольского муниципального района и сельского поселения Стрелковское Подольского муниципального района, о статусе и установлении границы вновь образованного муниципального образования» земельный участок с кадастровым номером 50:27:0020549:25 расположен на территории городского округа Подольск.

Земли сельскохозяйственного назначения

В настоящее время земельный участок с кадастровым номером 50:27:0020549:25 площадью 2,00 га имеет категорию земель: земли сельскохозяйственного назначения.

В соответствии Перечнем особо ценных продуктивных сельскохозяйственных угодий, расположенных на территории Московской области, использование которых для других целей не допускается, размещённом на сайте Геопортала Подмосковья по адресу: <https://rgis.mosreg.ru> земельный участок с кадастровым номером 50:27:0020549:25 к особо ценным продуктивным сельскохозяйственным угодиям не относится.

В ведомственной информационной системе Комитета по архитектуре и градостроительству Московской области приводятся сведения о мегиорированных землях, расположенных на территории Московской бласти. На земельном участке с кадастровым номером 50:27:0020549:25 мегиорированные земли отсутствуют.

Граница населенного пункта

Границы населенных пунктов, входящих в состав городского округа Подольск Московской области утверждёны решением Совета депутатов городского округа Подольск от 20.12.2012 № 24/2 (с учётом внесённых изменений).

Ближайшим населённым пунктом к земельному участку с кадастровым номером 50:27:0020549:25 является д. Макарово городского округа Подольск.

Земельный участок с кадастровым номером 50:27:0020549:25 не расположен в границах населённого пункта.

3.3. Функциональные зоны

Параметры функциональных зон и режимы их использования применяются с учетом:

- Режимов использования территорий объектов культурного наследия и их зон охраны (при наличии), установленных утвержденными нормативно-правовыми актами в области охраны объектов культурного наследия. Сведения об объектах культурного наследия, границах территорий объектов культурного наследия и утвержденных зон охраны объектов культурного наследия приводятся в материалах по обоснованию генерального плана Том III «Объекты культурного наследия» Книга 1. Сведения об объектах археологического наследия приводятся в материалах по обоснованию генерального плана Том III «Объекты культурного наследия» Книга 2 (сведения ограниченного доступа).

- Режимов использования особо охраняемых природных и их охранных зон (при наличии), установленных утвержденными нормативно-правовыми актами. Границы ООПТ и их охранных зон (при наличии) отображены в материалах по обоснованию генерального плана на Карте существующих и планируемых особо охраняемых природных территорий, зон санитарной охраны источников питьевого водоснабжения, водоохранных зон, прибрежных защитных полос, береговых полос водных объектов. Зон затопления и подтопления.

- Иными ограничениями в зонах с особыми условиями использования территории, установленных в соответствии с действующим законодательством. Зоны с особыми условиями использования территорий отображены в материалах по обоснованию генерального плана на Карте зон с особыми условиями использования территории в границах муниципального образования.

Границы функциональных зон определены с учетом границ городского округа, границ населенных пунктов или естественных границ природных, линейных объектов, границ земельных участков.

Функциональные зоны преимущественно объединены в значительные по площади территории, имеющие общую функционально-планировочную структуру и отделенные от других территорий ясно определяемыми границами (естественными границами природных объектов, искусственными границами (железные и автомобильные дороги, каналы, урбанизированные/освоенные территории, красные линии, границы земельных участков) и т.п.).

Зоны различного функционального назначения могут включать в себя:

- 1) территории общего пользования, занятые площадями, улицами, проездами, дорогами, набережными, скверами, бульварами, водоемами и другими объектами;
- 2) территории, занятые участками коммунальных и инженерных объектов, участками объектов социально-бытового обслуживания;
- 3) территории, занятые участками, имеющими виды функционального назначения, отличные от вида (видов) функционального назначения функциональной зоны, и занимающими менее 25% территории функциональной зоны.

В целях наиболее эффективного использования территорий, допускается в составе функциональных зон, не предусматривающих жилищного строительства, расположенных в границах населенных пунктов, размещение любых нежилых объектов при условии соблюдения нормативов градостроительного проектирования, требований технических регламентов, санитарных правил и норм, иных обязательных требований, предусмотренным действующим законодательством, без внесения изменений в генеральный план. Перечень видов объектов капитального строительства, допустимых к размещению в составе функциональных зон, не предусматривающих жилищного строительства, расположенных в границах населенных пунктов, определяется с учетом градостроительных регламентов, установленных в правилах землепользования и застройки1.

На территории городского округа Подольск Московской области выделяются следующие группы функциональных зон:

1. Жилые зоны,
2. Общественно-деловые зоны,
3. Производственные зоны, зоны объектов коммунального назначения, зоны транспортной инфраструктур,
4. Зоны рекреационного назначения,
5. Зоны сельскохозяйственного назначения,
6. Зоны специального назначения,
7. Зоны режимных территорий,
8. Зона акваторий
9. Многофункциональные зоны.

Параметры функциональных зон

Для земельного участка с кадастровым номером 50:27:0020549:25 установлена функциональная зона в соответствующей группе. 3. Производственные зоны, зоны объектов коммунального назначения, зоны транспортной инфраструктуры:

В состав производственных зон, зон объектов коммунального назначения, зон транспортной инфраструктуры включена:

Зона объектов коммунального назначения (К)

Территория зоны К предназначена для размещения объектов коммунального обслуживания (котельных, водозаборов, очистных сооружений, насосных станций, электроподстанций), стоянок и гаражей в случае необходимости их выделения из других зон, объектов складского назначения, а также объектов придорожного сервиса при соблюдении действующих норм и правил.

3.3.1. Параметры планируемого развития производственных зон, зон объектов коммунального назначения, зон транспортной инфраструктуры

Таблица 3.3.3.1.

Функциональные зоны	Местоположение	Мероприятия территориального планирования	Площадь зоны, га	Параметры планируемого развития?	Планируемые для размещения объектов федерального (Ф), регионального (Р) значения ³
Зона объектов коммунального назначения (К)	вблизи д. Марково	планируемая функциональная зона	2,00	в соответствии с РНПГ/ППТ/ГК	-
ИТОГО:			2,00		

3.3.2. Функционально-планировочный баланс территории ¹					
Вид	Наименование функциональных зон	Существующее положение		Расчётный срок	
		га	%	га	%
Общая площадь территории внесения изменений:		2,00	100	2,00	100
1.	Зона объектов коммунального назначения (К)	0	0	2,00	100
2.	Зона объектов сельскохозяйственного производства (СХЗ)	2,00	100	0	0

3.4. Социально-экономическое развитие

3.4.1. Население и трудовые ресурсы
По данным Федеральной службы государственной статистики численность постоянного населения городского округа Подольск по состоянию на 01.01.2024 составляет 355,49 тыс. человек.
Земельный участок с кадастровым номером 50:27:0020549:25 свободен от застройки для постоянного или временного проживания, население на нем не зарегистрировано.

3.4.2. Развитие жилых территорий
На земельном участке с кадастровым номером 50:27:0020549:25 существующая жилая застройка отсутствуют.
Настоящим внесением изменений в генеральный план развитие территорий под размещение жилой застройки не предусматривается.

3.4.3. Сезонное население
Сезонное население на земельном участке с кадастровым номером 50:27:0020549:25 отсутствует. В соответствии с действующим генеральным планом размещение участков для ведения садоводства и огородничества не предусмотрено.

Развитие территорий под строительство садоводческих некоммерческих товариществ, объединений настоящим проектом внесения изменений в генеральный план не планируется.

3.4.4. Размещение объектов социально-культурного и коммунально-бытового обслуживания

3.4.4.1. Планируемое размещение объектов социально-культурного и коммунально-бытового обслуживания федерального значения²
На земельном участке с кадастровым номером 50:27:0020549:25 отсутствуют объекты социальной инфраструктуры.
В Схеме территориального планирования Российской Федерации в области здравоохранения, утверждённой распоряжением Правительства Российской Федерации от 28.12.2012 № 2607-р³ приводятся сведения о видах, назначении и наименованиях планируемых для размещения объектов федерального значения в области здравоохранения, их основные характеристики и местоположение. Сведения применительно к земельному участку с кадастровым номером 50:27:0020549:25 отсутствуют.

В Схеме территориального планирования Российской Федерации в области высшего образования, утверждённой распоряжением Правительства Российской Федерации от 26.02.2013 № 247-р⁴ приводятся сведения о видах, назначении и наименованиях планируемых для размещения объектов федерального значения в области высшего образования, их основные характеристики и местоположение. Сведения применительно к земельному участку с кадастровым номером 50:27:0020549:25 отсутствуют.

3.4.4.2. Планируемое размещение объектов социально-культурного и коммунально-бытового обслуживания регионального значения⁵
Расчёт потребности в учреждениях социально-культурного и коммунально-бытового обслуживания применительно к земельному участку с кадастровым номером 50:27:0020549:25 приведён в таблице 3.4.4.2.1.

Таблица 3.4.4.2.1. Расчёт потребности в учреждениях социально-культурного и коммунально-бытового обслуживания населения регионального значения

Поз.	Наименование учреждений обслуживания	Единица измерения	Нормативный показатель на 1000 жителей	Существующие сохраняемые учреждения	Требуется по нормативу		
					Существующее положение	Первая очередь	Расчётный срок (включая первую очередь)
1. Объекты здравоохранения							
1.1.	Лечебно-профилактические медицинские организации (кроме санаторно-курортной), оказывающие медицинскую помощь в стационарных условиях, их структурные подразделения (больничные стационары)	коек	8,1	0	0	0	0
1.2.	Лечебно-профилактические медицинские организации, оказывающие медицинскую помощь в амбулаторных условиях и (или) в условиях дневного стационара (амбулаторно-поликлиническое учреждение), обособленные структурные подразделения медицинской организации, оказывающие первичную медико-санитарную помощь (ФАП / ВОП)	пос./см	17,75	0	0	0	0
1.3.	Медицинские организации, оказывающие скорую медицинскую помощь, их структурное подразделение (станция скорой помощи)	автомобилей	0,1	0	0	0	0
2. Объекты социальной обслуживания							
2.1	Комплексные, полустационарные и нестационарные организации социального обслуживания (УКЦСОН)	объектов		0	0	0	0

На территории городского округа Подольск расположены специализированные учреждения социального обслуживания населения (таблица 3.4.4.2.2).

Таблица 3.4.4.2.2. Специализированные учреждения социального обслуживания населения

№ пп	Наименование Учреждения	Адрес	Мощность, коек	Штатная численность
1		142100, МО, г.о. Подольск, мкр. Климовк, Больничный пр. д.1	307	27 чел.
2	ГБУСО МО «Комплексный центр социального обслуживания и реабилитации «Подольский»	МО, г.о. Подольск, мкр.Климовск, ул. Заводская 15/1	Получатели услуг – 15 чел.	4 чел.
3		МО, г.о. Подольск, ул. Северная, 9А	Получатели услуг – 40 чел.	14 чел.
4		142104, МО, г.о. Подольск, ул. Литейная д.4	Получатели услуг – 40 чел.	25 чел.
5	ГКУСО МО Семейный центр помощи семье и детям «Чеховский»	142104, МО, г.о. Подольск, ул. Литейная, д. 2	Получатели услуг – 30 чел.	29 чел.
6		142106, МО, г.о. Подольск, Пр. Ленина, д. 8	Получатели услуг – 20 чел.	17 чел.
7	ГБУ МО «Центр инноваций социальной сферы»	МО, г.о. Подольск, ул. Свердлова, д. 5А	-	4 чел.
8	ГБСУСО МО «Пансионат «Подольский»	142184, г.о. Подольск, мкр. Климовск., ул. Серпуховская, д.1-Б	651	386 чел.
9	ГКУ «Центр занятости населения Московской области»	МО, г.о. Подольск, ул. Февральская, д.2а	-	110 чел.

На земельном участке с кадастровым номером 50:27:0020549:25 отсутствуют объекты социальной инфраструктуры регионального значения.

3.4.4.3. Расчёт потребности в учреждениях социально-культурного и коммунально-бытового обслуживания населения местного значения
На земельном участке с кадастровым номером 50:27:0020549:25 отсутствуют объекты социально-культурного и коммунально-бытового обслуживания населения местного значения.
Расчёт нормативной потребности в учреждениях социально-культурного и коммунально-бытового обслуживания местного значения приводится в таблице 3.4.4.3.1.

Таблица 3.4.4.3.1. Расчёт потребности в учреждениях социально-культурного и коммунально-бытового обслуживания населения местного значения

Поз.	Наименование учреждений обслуживания	Единица измерения	Нормативный показатель на 1000 жителей	Существующие сохраняемые учреждения	Требуется по нормативу		
					Существующее положение	Первая очередь	Расчётный срок (включая первую очередь)
1. Объекты образования							
1.1.	Общеобразовательные организации	мест	135	0	0	0	0
1.2.	Дошкольные образовательные организации	мест	65	0	0	0	0
2. Объекты культуры и искусства							
2.1.	Объекты культурно-досугового (клубного) типа	мест зрительного зала	10	0	0	0	0
2.2.	Организации дополнительного образования (ДШИ ⁶)	мест	18 % от численности детей в возрасте от 5 до 18 лет	0	0	0	0
3. Объекты физической культуры и массового спорта							
3.1.	Спортивные сооружения (плоскостные)	тыс. кв. м	0,9483	0	0	0	0
3.2.	Объекты спорта, включающие раздельно нормируемые спортивные сооружения (спортивные залы)	тыс. кв.м площади пола	0,106	0	0	0	0
3.3.	Объекты спорта, включающие раздельно нормируемые спортивные сооружения (бассейны)	кв.м зеркала воды	9,96	0	0	0	0
3.4.	ДЮСШ ⁷	мест	20 % от численности детей в возрасте от 6 до 15 лет	0	0	0	0
4. Прочие объекты обслуживания							
4.1.	Объекты торговли	кв.м торговой площади	1,53	н/д	0	0	0
4.2.	Объекты общественного питания	пос.мест	40	н/д	0	0	0
4.3.	Непроизводственные объекты коммунально-бытового обслуживания и предоставления персональных услуг	раб.мест	10,9	н/д	0	0	0
5. Места погребения							
5.1.	Кладбища	га	0,24	0,00	0	0	0

1 Функционально-планировочный баланс территории является прогнозной оценкой и приводится в информационно-справочных целях.

2 Сведения об объектах социальной инфраструктуры могут изменяться (уточняться) на стадии разработки ППТ, ГК, а также согласно Программам комплексного развития муниципального образования и Адресным инвестиционным программам Московской области.

3 Распоряжение Правительства Российской Федерации от 28.12.2012 № 2607-р «Об утверждении схемы территориального планирования Российской Федерации в области здравоохранения».

4 Распоряжение Правительства Российской Федерации от 26.02.2013 № 247-р «Об утверждении схемы территориального планирования Российской Федерации в области высшего образования».

5 Емкость (мощность) объектов приводится ориентировочно и будет определяться (уточняться) на стадии разработки ППТ в соответствии с РНГП, а также согласно Программам Комплексного Развития муниципального образования и Адресным инвестиционным программам Московской области.

6 Детские школы искусств.

7 Детские и юношеские спортивные школы.

3.4.5. Развитие территорий общественно-делового назначения
Земельный участок с кадастровым номером 50:27:0020549:25 свободен от застройки.
Настоящим внесением изменений в генеральный план планируется установление на земельном участке с кадастровым номером 50:27:0020549:25 функциональной зоны – К – зоне объектов коммунального назначения (таблица 3.4.5.1).

Таблица 3.4.5.1. Перечень территорий планируемого размещения объектов производственного назначения

№ п/п	Местоположение	Функциональная зона	Площадь территории, га	Планируемые рабочие места, тыс. человек	Очередность реализации
1	вблизи д. Макарово	К	2,00	0,02	1 очередь
Всего:			2,00	0,02	

Прогноз баланса трудовых ресурсов приводится в таблице 3.4.5.2.

Таблица 3.4.5.2. Прогноз баланса трудовых ресурсов городского округа Подольск

№ п/п	Наименование показателя	отчетный год	текущий год	очередной год
Распределение занятых в экономике по разделам ОКВЭД:		155,4	155,7	155,9
1.	сельское, лесное хозяйство, охота, рыболовство и рыбоводство	1,0	1,0	1,0
2.	добыча полезных ископаемых			
3.	обрабатывающие производства	27,1	27,2	27,2
4.	обеспечение электрической энергией, газом и паром; кондиционирование воздуха	5,1	5,1	5,1
5.	водоснабжение; водоотведение, организация сбора и утилизации отходов, деятельность по ликвидации загрязнений	2,0	2,0	2,0
6.	строительство	10,2	10,2	10,3
7.	торговля оптовая и розничная торговля, ремонт автотранспортных средств и мотоциклов	36,9	37,0	37,0
8.	транспортировка и хранение	16,4	16,5	16,5
9.	деятельность гостиниц и предприятий общественного питания	3,0	3,0	3,0
10.	деятельность в области информации и связи	2,3	2,3	2,3
11.	деятельность финансовая страховая	2,3	2,3	2,3
12.	деятельность по операциям с недвижимым имуществом	7,4	7,4	7,4
13.	деятельность профессиональная, научная и техническая	7,3	7,3	7,3
14.	деятельность административная и сопутствующие дополнительные услуги	5,1	5,1	5,2
15.	государственное управление и обеспечение военной безопасности; социальное обеспечение	3,8	3,8	3,8
16.	образование	9,1	9,1	9,1
17.	деятельность в области здравоохранения и социальных услуг	10,1	10,1	10,1
18.	деятельность в области культуры, спорта, организации досуга и развлечений	2,7	2,7	2,7
19.	прочие виды экономической деятельности	3,6	3,6	3,6

3.5. Развитие транспортной инфраструктуры
Транспортная инфраструктура городского округа Подольск, применительно к земельному участку с кадастровым номером 50:27:0020549:25 (далее по тексту - рассматриваемая территория) представлена автомобильными дорогами общего пользования регионального или межмуниципального значения.

Автомобильные дороги общего пользования регионального или межмуниципального значения обеспечивают транспортные связи городского округа с другими муниципальными образованиями и между населенными пунктами.

Генеральный план городского округа Подольск Московской области применительно к земельному участку с кадастровым номером 50:27:0020549:25, выполнен с учётом:

- Схемы территориального планирования Российской Федерации в области федерального транспорта (железнодорожного, воздушного, морского, внутреннего водного транспорта) и автомобильных дорог федерального значения, утвержденной распоряжением Правительства Российской Федерации от 19.03.2013 № 384-р;
- Схемы территориального планирования Российской Федерации в области федерального транспорта (в части трубопроводного транспорта), утвержденной распоряжением Правительства Российской Федерации от 06.05.2015 № 816-р;
- Государственной программы Московской области «Развитие и функционирование дорожно-транспортного комплекса» на 2023-2029 годы, утвержденной постановлением Правительства Московской области от 04.10.2022 № 1069/35;
- Государственной программы Московской области «Развитие инженерной инфраструктуры, энергоэффективности и отрасли обращения с отходами» на 2023-2028 годы, утвержденной постановлением Правительства Московской области от 04.10.2022 № 1061/35;
- Схемы территориального планирования транспортного обслуживания Московской области, утвержденной постановлением Правительства Московской области от 25.03.2016 № 230/8;
- Нормативов градостроительного проектирования Московской области, утверждённых постановлением Правительства Московской области от 17.08.2015 № 713/30;
- Генерального плана городского округа Подольск Московской области, утверждённого решением Совета депутатов городского округа Подольск от 20.12.2012 № 24/2 «Об утверждении Генерального плана городского округа Подольск Московской области» (с учётом внесённых изменений).

Для развития транспортной инфраструктуры в генеральном плане определяются потребности в объектах транспортной инфраструктуры, способной обеспечить надежность транспортных связей, достаточность парковочного пространства и развития сети автобусных и веломаршрутов.

3.5.1. Внешний транспорт
Внешний транспорт – это система элементов ответственная за связь с внешним миром, в неё, как структурные элементы, входят: железнодорожный транспорт, автомобильный транспорт, водный транспорт, воздушный транспорт и система трубопроводного транспорта.

Городской округ Подольск расположен в южной части Московской области, земельный участок с кадастровым номером 50:27:0020549:25 расположен в северо-восточной части городского округа.

Внешние транспортные связи городского округа обеспечивают внешний (внемunicipальный) грузооборот промышленных предприятий, доставку грузов для снабжения городского округа промышленными и продовольственными товарами, а также пассажирские связи с субъектами Российской Федерации, муниципальными образованиями Московской области и населенными пунктами.

Внешние транспортные связи городского округа, вблизи рассматриваемой территории осуществляются автомобильным транспортом (см. рис. 3.5.1.1).



Рис. 3.5.1.1 Схема внешних связей городского округа Подольск применительно к земельному участку с кадастровым номером 50:27:0020549:25

В настоящее время действуют документы стратегического и территориального планирования Российской Федерации и Московской области, определяющие направления развития транспортного комплекса Московской области.

Сведения об объектах федерального и регионального значения в материалах генерального плана городского округа отображаются в целях обеспечения информационной целостности документа и утверждению в составе данного документа не подлежат.



Рис. 3.5.1.2 Фрагмент «Схемы территориального планирования транспортного обслуживания Московской области» с отображением местоположения земельного участка с кадастровым номером 50:27:0020549:25

3.5.1.1. Железнодорожный транспорт.
Существующее положение
На территории земельного участка с кадастровым номером 50:27:0020549:25 городского округа Подольск объекты железнодорожного транспорта отсутствуют.

Проектные мероприятия
В Схеме территориального планирования Российской Федерации в области федерального транспорта (железнодорожного, воздушного, морского, внутреннего водного транспорта) и автомобильных дорог федерального значения, а также в документах ОАО «РЖД» на территории земельного участка с кадастровым номером 50:27:0020549:25 городского округа Подольск мероприятия по развитию объектов железнодорожного транспорта отсутствуют.

3.5.1.2. Рельсовый транспорт
Существующее положение
На территории земельного участка с кадастровым номером 50:27:0020549:25 городского округа Подольск объекты рельсового транспорта отсутствуют.

Проектные мероприятия
В Схеме территориального планирования транспортного обслуживания Московской области, на территории земельного участка с кадастровым номером 50:27:0020549:25 городского округа Подольск мероприятия по развитию объектов рельсового транспорта отсутствуют.

3.5.1.3. Автомобильные дороги
Существующее положение
Основной транспортный каркас автодорожной сети городского округа Подольск Московской области обеспечивающий внешние связи городского округа вблизи земельного участка с кадастровым номером 50:27:0020549:25 составляют автомобильные дороги регионального или межмуниципального значения:

«М-2 «Крым» – Павловское» – Федюково (РГП 46Н-08855) – обычная автомобильная дорога регионального значения, построена по параметрам III категории, имеет 2 полосы для движения автотранспорта. Автомобильная дорога осуществляет транспортную связь с городским округом Домодедово Московской области.

Трасса автомобильной дороги граничит с западной границей земельного участка с кадастровым номером 50:27:0020549:25.

Проектные мероприятия
В Схеме территориального планирования Российской Федерации в области федерального транспорта (железнодорожного, воздушного, морского, внутреннего водного транспорта) и автомобильных дорог федерального значения и в Схеме территориального планирования транспортного обслуживания Московской области на территории земельного участка с кадастровым номером 50:27:0020549:25 мероприятия по развитию автомобильных дорог отсутствуют.

3.5.1.4. Воздушный транспорт
Существующее положение
На территории земельного участка с кадастровым номером 50:27:0020549:25 городского округа Подольск объекты воздушного транспорта отсутствуют.

Рассматриваемая территория расположена в границах:



Фрагмент Схемы развития и размещения особо охраняемых природных территорий в Московской области

Государственная программа Московской области «Развитие инженерной инфраструктуры, энергоэффективности и отрасли обращения с отходами» на 2023-2028 годы

В Государственной программе Московской области «Развитие инженерной инфраструктуры, энергоэффективности и отрасли обращения с отходами» на 2023-2028 годы, утверждённой постановлением Правительства Московской области 04.10.2022 № 1061/35¹ применительно к территории городского округа Подольск в границах земельного участка с кадастровым номером 50:27:0020549:25 сведения отсутствуют.

Инвестиционная программа ПАО «Россети Московский регион»

В соответствии с Инвестиционной программой ПАО «Россети Московский регион», утверждённой приказом Минэнерго России от 22.12.2023 № 31@ «Об утверждении изменений, вносимых в инвестиционную программу ПАО «Россети Московский регион» на 2023 – 2027 годы, утверждённую приказом Минэнерго России от 24.11.2022 № 30@» в границах земельного участка с кадастровым номером 50:27:0020549:25 мероприятия не предусмотрены.

Схема и программа перспективного развития электроэнергетики Московской области на период 2022–2027 годов

В соответствии со Схемой и программой перспективного развития электроэнергетики Московской области на период 2022-2027 годов, утверждённой постановлением Губернатора Московской области от 29.04.2022 № 145-ПГ², предусмотрены мероприятия регионального уровня. В границах земельного участка с кадастровым номером 50:27:0020549:25 мероприятия не предусмотрены.

Территориальная схема обращения с отходами, в том числе с твердыми коммунальными отходами, Московской области Постановлением Правительства Московской области от 22.12.2016 № 984/47³ утверждена территориальная схема обращения с отходами, в том числе твердыми коммунальными отходами Московской области. В границах земельного участка с кадастровым номером 50:27:0020549:25 мероприятия не предусмотрены.

4.2. Сведения об утверждённой документации по планировке территории

4.2.1. Сведения об утверждённой документации по планировке территории планируемого размещения объектов федерального значения

Применительно к территории в границах земельного участка с кадастровым номером 50:27:0020549:25 в ИСГД МО сведения отсутствуют.

Поз.	Наименование документации по планировке территории	Нормативно правовой акт об утверждении
1	-	-

4.2.2. Сведения об утверждённой документации по планировке территории планируемого размещения объектов регионального значения (Московской области)

Применительно к территории в границах земельного участка с кадастровым номером 50:27:0020549:25 в ИСГД МО сведения отсутствуют.

Поз.	Наименование документации по планировке территории	Нормативно правовой акт об утверждении
1	-	-

4.2.3. Сведения об утверждённой документации по планировке территории планируемого размещения объектов местного значения

Применительно к территории в границах земельного участка с кадастровым номером 50:27:0020549:25 в ИСГД МО сведения отсутствуют.

Поз.	Наименование документации по планировке территории	Нормативно правовой акт об утверждении
1	-	-

5. ГРАНИЦЫ НАСЕЛЁННЫХ ПУНКТОВ

Границы населенных пунктов, входящих в состав городского округа Подольск Московской области утверждены решением Совета депутатов городского округа Подольск от 20.12.2012 № 24/2 (с учётом внесённых изменений).

Ближайшим населённым пунктом к земельному участку с кадастровым номером 50:27:0020549:25 является д. Макарово городского округа Подольск.

Земельный участок с кадастровым номером 50:27:0020549:25 не расположен в границах населённого пункта.

Включение земельного участка в границы населённых пунктов городского округа Подольск Московской области не предусмотрено.

6. ХАРАКТЕРИСТИКИ ЗОН С ОСОБЫМИ УСЛОВИЯМИ ИСПОЛЬЗОВАНИЯ ТЕРРИТОРИЙ В СЛУЧАЕ, ЕСЛИ УСТАНОВЛЕНИЕ ТАКИХ ЗОН ТРЕБУЕТСЯ В СВЯЗИ С РАЗМЕЩЕНИЕМ ПЛАНИРУЕМЫХ ОБЪЕКТОВ

В случаях планируемого размещения объектов капитального строительства местного значения, оказывающих влияние на окружающую среду и нормируемые объекты, требуется установление следующих зон с особыми условиями использования территорий:

- Санитарно-защитных зон предприятий, сооружений и иных объектов:
- от отдельно стоящих гипермаркетов, супермаркетов, торговых комплексов и центров, предприятий общественного питания, многофункциональных комплексов – 50 м;
- от автозаправочных и автогазозаправочных станций – 50-100 м;
- от станций технического обслуживания автомобилей – 50-100 м;
- от котельных – на основании результатов расчетов рассеивания загрязнений в атмосферном воздухе и уровней физического воздействия;

- от очистных сооружений полной биологической очистки проектной производительностью до 5,0 тыс. куб. м/сутки – 150 м;
- от очистных сооружений поверхностного стока – 50 м для сооружений закрытого типа, 100 – открытого типа;
- от канализационных насосных станций – 20-30 м;
- Санитарных разрывов:
- от открытых автостоянок и паркингов – 10-50 м;
- от наземных гаражей-стоянок, паркингов закрытого типа – на основании результатов расчетов рассеивания загрязнений в атмосферном воздухе и уровней физического воздействия;
- от улиц и автомобильных дорог местного значения, а также вдоль стандартных маршрутов полета в зоне взлета и посадки воздушных судов – на основании расчетов рассеивания загрязнения атмосферного воздуха и физических факторов (шума, вибрации, электромагнитных полей и др.) с последующим проведением натурных исследований и измерений;

- Охранных зон газопроводов и систем газоснабжения:
- от распределительных газопроводов высокого давления – 2 м
- Охранных зон объектов электросетевого хозяйства:
- от трансформаторных подстанций 10/0,4 кВ – 10 м от всех сторон ограждения подстанции по периметру
- Охранных зон систем теплоснабжения:
- от тепловых сетей - не менее 3 м в каждую сторону
- Охранных зон систем водоотведения:
- от канализационных сетей - 5 м в каждую сторону
- от уличных сетей дождевой канализации- 5 м в каждую сторону
- Зон санитарной охраны источников водоснабжения и водопроводов питьевого назначения:
- от водозаборных узлов с сооружениями водоподготовки – организация зон санитарной охраны (ЗСО) водозаборных сооружений в составе 3-х поясов согласно требованиям санитарных норм и правил СанПиН 2.1.4.1110-02 «Зоны санитарной охраны источников водоснабжения и водопроводов питьевого назначения». ЗСО 1 пояса – по границе участка водозабора;
- от водопроводных сетей – техническая защитная полоса не менее – 5 м.

В границах планируемых производственных и коммунальных зон, зон транспортной и инженерной инфраструктур, необходимо предусматривать такие виды деятельности предприятий и иных объектов, размеры санитарно-защитных зон от которых (в зависимости от характера производства) не затрагивают земельные участки для размещения:

- жилой застройки, объектов образовательного и медицинского назначения, спортивных сооружений открытого типа, организаций отдыха детей и их оздоровления, зон рекреационного назначения и для ведения дачного хозяйства и садоводства;
- объектов для производства и хранения лекарственных средств, объектов пищевых отраслей промышленности, оптовых складов продовольственного сырья и пищевой продукции, комплексов водопроводных сооружений для подготовки и хранения питьевой воды, использования земельных участков в целях производства, хранения и переработки сельскохозяйственной продукции, предназначенной для дальнейшего использования в качестве пищевой продукции, если химическое, физическое и (или) биологическое воздействие объекта, в отношении которого установлена санитарно-защитная зона, приведет к нарушению качества и безопасности таких средств, сырья, воды и продукции в соответствии с установленными к ним требованиями.

Информация по санитарно-защитным зонам приводится в справочных целях и не является предметом утверждения.

Порядок установления, изменения и прекращения существования санитарно-защитных зон, а также особые условия использования земельных участков, расположенных в границах санитарно-защитных зон устанавливаются Правилами установления санитарно-защитных зон и использования земельных участков, расположенных в границах санитарно-защитных зон, утвержденными постановлением Правительства Российской Федерации от 03.03.2018 № 222.

Санитарно-защитная зона и ограничения использования земельных участков, расположенных в ее границах, считаются установленными со дня внесения сведений о такой зоне в Единый государственный реестр недвижимости.

ПРИЛОЖЕНИЯ					
Приложение 1. Техничко-экономические показатели. Анализ существующего положения*.					
Показатель	Единица измерения	Существующее положение	Норматив	Требуется	Дефицит/Профицит
НАСЕЛЕНИЕ					
Численность постоянного населения по данным Мособлстата оценка (прогноз) на 01.01.2024	тыс. чел.	0			
Численность постоянного населения по состоянию на 01.01.2020	тыс. чел.	0			
Численность сезонного населения	тыс. чел.	0			
Трудовые ресурсы и рабочие места					
Численность трудовых ресурсов на 01.01.2023	тыс. чел.	0			
Численность занятых в экономике	тыс. чел.	0			
Количество рабочих мест, всего	тыс. чел.	0			
Количество рабочих мест, доля от общей численности населения	%	0	50% от постоянного населения	0	0
Количество рабочих мест по видам экономической деятельности					

1 Постановление Правительства Московской области от 04.10.2022 № 1061/35 «О досрочном прекращении реализации государственной программы Московской области «Развитие инженерной инфраструктуры и энергоэффективности» на 2018-2026 годы и утверждении государственной программы Московской области «Развитие инженерной инфраструктуры, энергоэффективности и отрасли обращения с отходами» на 2023-2028 годы».

2 Постановление Губернатора Московской области от 29.04.2022 № 145-ПГ «Об утверждении схемы и программы перспективного развития электроэнергетики Московской области на период 2023-2027 годов».

3 Постановление Правительства Московской области от 22.12.2016 № 984/47 «Об утверждении территориальной схемы обращения с отходами Московской области».

Бюджетный сектор	тыс. чел.	нет данных			
образование	тыс. чел.	0			
здравоохранение и предоставление социальных услуг	тыс. чел.	0			
организация отдыха и развлечений, культуры и спорта	тыс. чел.	0			
государственное и муниципальное управление	тыс. чел.	0			
прочие	тыс. чел.	0			
Внебюджетный сектор	тыс. чел.	нет данных			
сельское, лесное хозяйство, охота, рыболовство и рыбоводство	тыс. чел.				
добыча полезных ископаемых	тыс. чел.				
обрабатывающие производства	тыс. чел.				
обеспечение электрической энергией, газом и паром; кондиционирование воздуха	тыс. чел.				
водоснабжение; водоотведение, организация сбора и утилизация отходов, деятельность по ликвидации загрязнений	тыс. чел.				
строительство	тыс. чел.				
торговля оптовая и розничная; ремонт автотранспортных средств и мотоциклов	тыс. чел.				
транспортировка и хранение	тыс. чел.				
деятельность гостиниц и предприятий общественного питания	тыс. чел.				
деятельность в области информации и связи	тыс. чел.				
деятельность финансовая и страховая	тыс. чел.				
деятельность по операциям с недвижимым имуществом	тыс. чел.				
деятельность профессиональная, научная и техническая	тыс. чел.				
деятельность административная и сопутствующие дополнительные услуги	тыс. чел.				
государственное управление и обеспечение военной безопасности; социальное обеспечение	тыс. чел.				
образование	тыс. чел.				
деятельность в области здравоохранения и социальных услуг	тыс. чел.				
деятельность в области культуры, спорта, организации досуга и развлечений	тыс. чел.				
предоставление прочих видов услуг	тыс. чел.				
Сальдо трудовой миграции	тыс. чел.	нет данных			
Жилищное строительство					
Жилищный фонд	тыс. кв. м	0			
многоквартирная застройка всего					
площадь	тыс. кв. м	0			
проживает	тыс. чел.	0			
индивидуальная застройка					
площадь	тыс. кв. м	0			
проживает	тыс. чел.	0			
Средняя жилищная обеспеченность населения	кв. м/чел.	0			
Жилищная обеспеченность населения, проживающего в многоквартирной застройке	кв. м/чел.	0			
Ветхий и аварийный фонд, в том числе	тыс. кв. м	0			
ветхий фонд	тыс. кв. м	0			
аварийный фонд	тыс. кв. м	0			
Количество граждан в реестре граждан, чьи денежные средства привлечены для строительства многоквартирных домов и чьи права нарушены	чел.	0			
Площадь жилья для обеспечения жильем граждан, учтенных в реестре граждан, чьи денежные средства привлечены для строительства многоквартирных домов и чьи права нарушены	тыс. кв. м	0			
Площадь территории для строительства жилья для граждан, учтенных в реестре граждан, чьи денежные средства привлечены для строительства многоквартирных домов и чьи права нарушены	га	0			
Число семей, стоящих в очереди на улучшение жилищных условий (очередники)	семья	0			
Площадь жилья для обеспечения жильем очередников	тыс. кв. м	0			
Площадь территории для строительства жилья для очередников	га	0			
Число жителей, нуждающихся в переселении из ветхого и аварийного фонда	чел.	0			
Площадь жилья для обеспечения жильем нуждающихся в переселении из ветхого и аварийного фонда	тыс. кв. м	0			
Площадь территории для строительства жилья для нуждающихся в переселении из ветхого и аварийного фонда	га	0			
Количество многодетных семей	семья	0			
Площадь территории участков, предоставляемых многодетным семьям	га	0			
Социальное и культурно-бытовое обслуживание					
Здравоохранение					
Больничные стационары					
количество	единица	0			
емкость	койка	0			
Площадь участков для строительства больничных стационаров, необходимых для покрытия дефицита	га	0	-	-	-
Амбулаторно-поликлиническая сеть					
количество поликлиник / ФАПов	единица	0			
емкость поликлиник / ФАПов	пос. в смену	0			
Площадь участков для строительства поликлиник / ФАПов для покрытия дефицита	га	0			
Станции скорой помощи					
количество депо	единица	0			
количество машин	автомобиль	0			
Учреждения социального обеспечения					
количество	единица	0	5 на 225-275 тыс. чел.	0	
емкость	место	0		0	
Образование и дошкольное воспитание					
Дошкольные образовательные организации					
количество	единица	0			
емкость	место	0			
фактическая наполняемость	чел.	0			
Площадь участков для строительства дошкольных образовательных организаций для покрытия дефицита	га	0			
Количество очередников (актуальная очередь) в дошкольных образовательных организациях	чел.	0			
в возрасте 3–7 лет	чел.	0			
Общеобразовательные организации					
количество	единица	0			
емкость	место	0			
фактическая наполняемость	чел.	0			
Количество детей, обучающихся во вторую смену	чел.	0	-	-	
Площадь участков для строительства общеобразовательных организаций для покрытия дефицита	га	0			
Учреждения дополнительного образования					
Детские школы искусств					
количество	единица	0		0	
емкость	место	0	12 % (6–15 лет)	0	
Детско-юношеские спортивные школы					
количество	единица	0		0	
Емкость, всего	место	0		0	
в том числе 6–15 лет	место	0	20 % (6–15 лет)	0	
Спорт					
ЕПС (единовременная пропускная способность)	человек	0	122/ 1000 чел. (возраст 3-79 лет)	0	
Спортивные залы	тыс. кв. м площади пола	0	106/ 1000 чел.	0	
Помещения для физкультурно-оздоровительных занятий	кв. м площади пола	0	70–80/ 1000 чел.	0	
Плавательные бассейны	кв. м зеркала воды	0	9,96/ 1000 чел	0	
Территория физкультурно-спортивных сооружений, в том числе:	кв. м	0	7000–9000/ на 1000 чел.	0	
Плоскостные сооружения	тыс. кв. м	0	948,3/ 1000 чел.	0	
Площадь участков для строительства объектов физической культуры и спорта для покрытия дефицита	га	0		0	
Культура					
Универсальные культурно-досуговые центры	единиц	0		0	

помещения для культурно-массовой работы с населением, досуга, любительской деятельности и библиотеки	кв. м	0		0	
зрительные залы	место	0		0	
Предприятия торговли, общественного питания и бытового обслуживания					
Предприятия общественного питания	посадочное место	0	40	0	0
Предприятия бытового обслуживания	рабочее место	0		0	0
Предприятия розничной торговли	тыс. кв. м торговой пло- щади	0		0	0
Бани	помывочное место	0		0	0
Памятники истории и культуры					
федерального значения	единица	0	-	-	-
регионального значения	единица	0	-	-	-
выявленные	единица	0	-	-	-
Пожарные депо					
количество депо	единица	0			
количество машин	автомобиль	0			
участковые пункты полиции					
количество участковых	чел.	0			
площадь помещений	кв. м	0			
Многофункциональный центр (МФЦ)	кв. м	0			
Транспортная инфраструктура					
Железнодорожный транспорт					
Протяжённость магистральных железнодорожных путей	км	-	-	-	-/-
Количество транспортно-пересадочных узлов на основе железнодорожной станции	единиц	-	-	-	-/-
Протяжённость линий высокоскоростной специализирован- ной пассажирской магистрали (ВСМ)	км	0-	-	-	-/-
Протяжённость линий рельсового скоростного пассажирского транспорта (ЛРТ)	км	0	-	-	-/-
Водный транспорт					
Количество объектов водного транспорта (грузовые пристани и причалы)	единиц	0	-	-	-/-
Воздушный транспорт					
Количество вертолетных площадок	единиц	0		-	-/-
Трубопроводный транспорт					
Протяжённость линий нефтепродуктопроводов	км	0		-	-/-
Пассажирский транспорт					
Протяжённость линий общественного пассажирского транспорта, в том числе:	км	0	-	-	-/-
- автобуса	км	0	-	-	-/-
- троллейбуса	км	0	-	-	-/-
- трамвая	км	0	-	-	-/-
Плотность сети линий общественного пассажирского транспорта	км/км²	0	-	-	-/-
Автомобильные дороги					
Протяжённость автомобильных дорог общего пользования.	км	0	-	-	-/-
федерального значения	км	0	-	-	-/-
регионального значения	км	0	-	-	-/-
местного значения	км	0	-	-	-/-
частные	км	0	-	-	-/-
Плотность автомобильных дорог общего пользования	км/км²	0	-	-	-/-
Улично-дорожная сеть					
Протяженность улично-дорожной сети, в том числе:	км	0	-	-	-/-
- федерального значения	км	0	-	-	-/-
- регионального значения	км	0	-	-	-/-
- местного значения	км	0	-	-	-/-
Протяженность магистральных улиц в том числе:	км		-	-	-/-
- федерального значения	км	0	-	-	-/-
- регионального значения	км	0	-	-	-/-
- местного значения	км	0	-	-	-/-
Протяжённость велосипедных дорожек	км	0	1 велосодорожка на 15 тыс. жителей в жилой зоне, протяжённость велодорожек должна быть не менее 500 м	-	-/-
Транспортные развязки и искусственные сооружения					
Количество транспортных развязок в разных уровнях	единиц	0	-	-	-/-
Количество мостов	единиц	0	-	-	-/-
Количество путепроводов, эстакад, тоннелей	единиц	0	-	-	-/-
Количество пешеходных переходов в разных уровнях	единиц	0	-	-	-/-
Количество пешеходных мостов	единиц	0	-	-	-/-
Инженерная инфраструктура					
Водоснабжение, водоотведение, организация поверхностного стока					
Водопотребление	тыс. куб. м сутки	-			
Протяженность водопроводных сетей	км	-			
Износ водопроводных сетей	%	-			
Водозаборные узлы					
количество	единица	-			
производительность	тыс. куб. м/ сутки	-			
Водоотведение, объем стоков	тыс. куб. м/ сутки	-			
Протяженность канализационных коллекторов	км	-			
Износ канализационных сетей	%	-			
Канализационные очистные сооружения		-			
количество	единица	-			
производительность	тыс. куб. м/ сутки	-			
Протяженность коллекторов дождевой канализации	км	-			
Теплоснабжение					
Теплопотребление	Гкал/час	-			
Суммарная установленная тепловая мощность	Гкал/час	-			
Резерв тепловой мощности	Гкал/час	-			
Протяженность тепловых сетей в двухтрубном исчислении	км	-			
Износ тепловых сетей	%	-			
Газоснабжение					
Газопотребление	млн. куб. м/год	0			
Протяженность газопроводов магистральных	км	0			
Протяженность газопроводов распределительных (высокого и среднего давлений):	км	0			
P ≤ 1,2 МПа	км	0			
P ≤ 0,6 МПа	км	0			
P ≤ 0,3 МПа	км	0			
Электроснабжение					
Фактическое электропотребление	млн. кВт*час	н/д			
Протяженность линий электропередач					
ЛЭП 35 кВ	км	0			
ЛЭП 110 кВ	км	-			
ЛЭП 220 кВ	км	-			
ЛЭП 500 и 750 кВ	км	-			
Суммарная установленная трансформаторная мощность центров питания	MBA	80,0			
Твердые коммунальные отходы					
Объем твердых коммунальных отходов	тыс. куб. м/год	0			
Наличие полигонов ТКО	единиц	0			
Территория					
Площадь территории	га	2,00			
Площадь земель, поставленных на кадастровый учет	га	2,00			
Земли сельскохозяйственного назначения	га	2,00			
мелиорированные	га	0			
особо ценные	га	0			
Земли населённых пунктов	га	0			

Земли промышленности, транспорта, связи и т.д.	га	0			
Земли особо охраняемых территорий	га	0	-	-	-
Лесной фонд	га	0	-	-	-
Водный фонд	га	0	-	-	-
Земли запаса	га	0		-	-
Категория земель не установлена	га	0	-	-	
Земли, не поставленные на кадастровый учет и земельные участки без координатного описания	га	0			
Застроенные территории	га	0	-	-	-
Застроенные территории в пределах населенных пунктов	га	0	-	-	-
Территория жилой застройки, в том числе	га				
многоэтажной и среднеэтажной	га	0	-	-	-
индивидуальной	га	0	-	-	-
Территория садоводческих и дачных некоммерческих объе- динений граждан	га	0			
Территория общественно-деловой застройки	га	0			
Территория производственной и коммунально-складской застройки, инженерной, транспортной инфраструктур	га	0			
Территории, выделенные под застройку (ВРИ, утв. ППТ, одобренные на ГС МО Концепции)	га	2,00			
Планируемая жилая застройка, в том числе:	га	0			
многоквартирная	га	0			
Индивидуальная, в т.ч. блокированной	га	0			
Территория садоводческих и дачных некоммерческих объе- динений граждан	га	0			
Территория общественно-деловой застройки	га	0			
Территория производственной и коммунально-складской застройки, инженерной, транспортной инфраструктур	га	0			
Территории объектов муниципального значения					
Озелененные территории общего пользования	га	0			
Кладбища, количество	единиц	0			
в том числе открытые кладбища	единиц	0			
Кладбища, площадь	га	0			
В том числе резерв	га	0			

Примечание:
* применительно к земельному участку с кадастровым номером 50:27:0020549:25.

Приложение 2. Финансово-экономическое обоснование стоимости мероприятий по обеспечению населения объектами социальной инфраструктуры.
На земельном участке с кадастровым номером 50:27:0020549:25 не планируются размещение объектов социальной инфраструк- туры регионального значения.

Приложение 3. Техничко-экономические показатели. Проектные предложения
(Основные планируемые показатели развития территории)

Поз.	Показатели	Единица измерения	Существующее положение	Первая очередь	Расчёт- ный срок
1. Население					
1.1	Численность постоянного населения	тыс. чел.	0	0	0
1.3	Количество новых рабочих мест	тыс. мест	0	0,02	0,02
2. Жилищный фонд					
2.1.	Жилищный фонд – всего, в том числе:	тыс. кв. м	0	0	0
	- многоквартирный	тыс. кв. м	0	0	0
	- индивидуальный	тыс. кв. м	0	0	0
2.2.	Жилищный фонд, подлежащий сносу	тыс. кв. м	0	0	0
2.3.	Новая многоквартирная жилая застройка в т.ч.	тыс. кв. м	0	0	0
	по ВРИ	тыс. кв. м	0	0	0
	по ППТ	тыс. кв. м	0	0	0
	концепции	тыс. кв. м	0	0	0
	иные предложения (администрация, Минимущества МО)	тыс. кв. м	0	0	0
3. Объекты федерального значения					
3.1. Транспортная инфраструктура					
3.1.1.	Протяжённость магистральных железнодорожных путей	км	0	-	-
3.1.2.	Протяжённость линий высокоскоростной специализированной пассажирской магистрали (ВСМ)	км	0	-	-
3.1.3.	Протяжённость автомобильных дорог	км	0	-	-
3.1.4.	Количество транспортных развязок в разных уровнях	единиц	0	-	-
3.1.5.	Количество мостов, путепроводов, эстакад, тоннелей	единиц	0	-	-
3.1.6.	Количество пешеходных переходов в разных уровнях	единиц	0	-	-
3.2. Инженерной инфраструктуры					
3.2.1.	Электростанция гидроаккумулирующая (ГАЭС)	единиц	0	0	0
3.2.2.	Электрическая подстанция 750 кВ	единиц	0	0	0
3.2.3.	Электрическая подстанция 500 кВ	единиц	0	0	0
3.2.4.	Электрическая подстанция 220 кВ	единиц	0	0	0
3.2.5.	Тяговая подстанция (железной дороги)	единиц	0	0	0
3.2.6.	Переходный пункт 220 кВ и выше	единиц	0	0	0
3.2.7.	Переключательный пункт 220 кВ и выше	единиц	0	0	0
3.2.8.	Линии электропередачи 750, 500, 220 кВ	км	0	0	0
3.2.9.	Магистральный газопровод	км	0	0	0
3.2.10.	Компрессорная станция (КС), компрессорный цех (КЦ)	единиц	0	0	0
3.2.11.	Газораспределительная станция (ГРС, КРП)	единиц	0	0	0
3.2.12.	Станция подземного хранения газа (СПХГ)	единиц	0	0	0
3.2.13.	Объекты связи	единиц	0	0	0
3.2.14.	Сети связи	км	0	0	0
3.2.15.	Пожарные депо	единица	0	0	0
3.2.16.	Пожарные депо	автомобиль	0	0	0
3.3. Твёрдые коммунальные отходы					
3.3.1	Завод по термическому обезвреживанию ТКО	единиц	0	0	0
4. Объекты регионального значения					
4.1. Социально-культурного и коммунально-бытового обслуживания					
4.1.1.	Лечебно-профилактические медицинские организации (кроме санаторно-курортной), оказывающие медицинскую помощь в ста- ционарных условиях, их структурное подразделение (больничные стационары)	койко-мест	0	0	0
		единиц	0	0	0
4.1.2.	Лечебно-профилактические медицинские организации, оказыва- ющие медицинскую помощь в амбулаторных условиях и (или) в условиях дневного стационара (амбулаторно-поликлинические уч- реждения), обособленные структурные подразделения медицинской организации, оказывающее первичную медико-санитарную помощь (ФАП / ВОП)	пос./смену	0	0	0
		единиц	0	0	0
4.1.3.	Комплексные, полустационарные и нестационарные организации социального обслуживания (УКЦСОН)	единиц	0	0	0
4.1.4.	Медицинские организации, оказывающие скорую медицинскую помощь, их структурные подразделения (станции скорой помощи)	автомобиль	0	0	0
4.2. Транспортная инфраструктура					
4.2.1.	Протяжённость линий рельсового скоростного пассажирского транспорта (ЛРТ)	км	0	0	0
4.2.2.	Протяжённость автомобильных дорог	км	0	0	0
4.2.3.	Протяжённость улично-дорожной сети	км	0	-	-
4.2.4.	Количество транспортных развязок в разных уровнях	единиц	0	-	-
4.2.5.	Количество мостов, путепроводов, эстакад, тоннелей	единиц	0	-	-
4.2.6.	Количество пешеходных переходов в разных уровнях	единиц	0	0	0
4.2.7.	Количество транспортно-пересадочных узлов на основе железнодо- рожной станции, линий ЛРТ, автомобильных дорог	единиц	0	0	0
4.2.8.	Количество вертолетных площадок	единиц	0	0	0
4.3. Инженерной инфраструктуры					
4.3.1.	Электростанция гидравлическая (ГЭС)	единиц	0	0	0
4.3.2.	Тепловая электростанция (ТЭС)	единиц	0	0	0
4.3.3.	Теплоэлектроцентрль (ТЭЦ)	единиц	0	0	0
4.3.4.	Электрическая подстанция 35-110 кВ	единиц	0	0	0
4.3.5.	Переходный пункт 35-110 кВ	единиц	0	0	0
4.3.6.	Переключательный пункт 35-110 кВ	единиц	0	0	0
4.3.7.	Линии электропередачи 35-110 кВ	км	0	0	0
4.3.8.	Газопровод распределительный высокого давления	км	0	0	0
4.3.9.	Газопровод распределительный среднего давления	км	0	0	0
4.3.10.	Артезианская скважина (артезианская скважина Восточной системы водоснабжения (ВСВ))	единиц	0	0	0
4.3.11.	Водовод	км	0	0	0
4.3.12.	Очистные сооружения (КОС)	единиц	0	0	0
4.3.13.	Канализация самотечная	км	0	0	0
4.3.14.	Канализация напорная	км	0	0	0

4.4.	Твёрдые коммунальные отходы			
4.4.1.	Объект размещения ТКО	единиц	0	0
4.4.2.	Объект обезвреживания ТКО	единиц	0	0
5.	Потребности в объектах местного значения			
5.1.	Социально-культурного и коммунально-бытового обслуживания			
5.1.1.	Дошкольные образовательные учреждения	мест	0	0
5.1.2.	Общеобразовательные школы	мест	0	0
5.1.3.	Театры	посадочных мест	0	0
5.1.4.	Концертные организации	посадочных мест	0	0
5.1.5.	ЕПС (единовременная пропускная способность)	человек	0	0
5.1.6.	Плоскостные спортивные сооружения	тыс. м2	0	0
5.1.7.	Спортивные залы	тыс. м2	0	0
5.1.8.	Плавательные бассейны	кв. м зеркала воды	0	0
5.1.9.	Предприятия торговли	тыс. м2	0	0
5.1.10.	Предприятия общественного питания	посад. мест	0	0
5.1.11.	Предприятия бытового обслуживания	рабочее место	0	0
5.1.12.	Кладбища, площадь	га	0	0
5.1.13.	В том числе резерв	га	0	0
5.2.	Транспортная инфраструктура			
5.2.1.	Гаражи (стоянки) для постоянного хранения индивидуального автомобильного транспорта жителей многоквартирной застройки	машино-место	0	0
5.2.2.	Объекты технического сервиса автотранспортных средств	пост	0	0
5.2.3.	Протяжённость велосипедных дорожек	км	0	0
5.3.	Инженерной инфраструктуры			
5.3.1.	Водоснабжение			
	расчётное потребление воды питьевого качества	тыс. куб. м/сут.	-	0,11
5.3.2.	Водоотведение			
	объем водоотведения на очистные сооружения бытовых стоков	тыс. куб. м/сут.	-	0,002
	объем водоотведения на очистные сооружения поверхностного стока	тыс. куб. м/год	-	7,1
5.3.3.	Теплоснабжение			
	Расход тепла, всего	Гкал/Час	-	0,43
5.3.4.	Газоснабжение			
	Потребление газа (прирост)	тыс. куб. м/год	-	140,3
5.3.5.	Электроснабжение			
	расчётная нагрузка на шинах 6(10) кВ ЦП	МВт	-	0,07

Примечание:
*Основные планируемые показатели развития территории городского округа Подольск Московской области применительно к земельному участку с кадастровым номером 50:27:0020549:25 являются прогнозными оценками и приводятся в информационно-справочных целях.

Приложение 4. Трансформация земель сельскохозяйственного назначения
Таблица 4.1. Перечень земельных участков сельскохозяйственного назначения, включаемых в зоны несельскохозяйственного использования

№ п/п	Кадастровый номер земельного участка (части)	Планируемое использование (функциональное зонирование)	Площадь з.у. (части з.у), га
1.	50:27:0020549:25	Зона объектов коммунального назначения (К)	2,00
Всего:			2,00

Приложение 5. Перечень земельных участков, в отношении которых Комитет лесного хозяйства Московской области утвердил акты об изменении документированной информации государственного лесного реестра

Таблица 5.1. Перечень земельных участков, расположенных на территории городского округа Подольск Московской области применительно к земельному участку с кадастровым номером 50:27:0020549:25, в отношении которых Комитет лесного хозяйства Московской области утвердил акты об изменении документированной информации государственного лесного реестра или подтверждении отсутствия пересечений границ земель лесного фонда

№	Кадастровый номер земельного участка	Категория земельного участка	Площадь, кв.м	Реквизиты акта об изменении документированной информации ГЛФ
1.	-	-	-	-

ВНЕСЕНИЕ ИЗМЕНЕНИЙ В ГЕНЕРАЛЬНЫЙ ПЛАН ГОРОДСКОГО ОКРУГА ПОДОЛЬСК МОСКОВСКОЙ ОБЛАСТИ ПРИМЕНИТЕЛЬНО К ЗЕМЕЛЬНОМУ УЧАСТКУ С КАДАСТРОВЫМ НОМЕРОМ 50:27:0020549:25

КАРТА РАЗМЕЩЕНИЯ ГОРОДСКОГО ОКРУГА ПОДОЛЬСК В УСТОЙЧИВОЙ СИСТЕМЕ РАССЕЛЕНИЯ МОСКОВСКОЙ ОБЛАСТИ

УСТОЙЧИВАЯ СИСТЕМА РАССЕЛЕНИЯ ВИДОВОГО-ПОДОЛЬСКО-РАМЕНСКАЯ МОДЕЛИ ПЛАНИРОВОЧНОЙ ОРГАНИЗАЦИИ ТЕРРИТОРИИ

3

Аттракты

Границы

Городского округа Подольск Московской области

Устойчивой системы расселения

использование земельного участка с кадастровым номером 50:27:0020549:25

Должность	ФИО	Подпись	Дата	Договор № 49-2024 от 11.03.2024		
Руководитель ЦОГД	Богачев П.С.			Московская область, Городской округ Подольск		
Начальник отдела ОПТИ ЦОГД	Макаров Н.В.					
ГАП	Гординова И.В.					
Вед. инженер	Алибасов С.З.					
Пример	Макаров Н.В.					
				Внесение изменений в Генеральный план городского округа Подольск Московской области применительно к земельному участку с кадастровым номером 50:27:0020549:25	Стадия	Лист
				Карта размещения городского округа Подольск в устойчивой системе расселения Московской области	1	7
				Карта планирования развития транспортной инфраструктуры в границах городского округа Подольск на часть территории	НИИПИ ГБУ МО «НИИПИ градостроительства»	
				Масштаб 1:10000		

ВНЕСЕНИЕ ИЗМЕНЕНИЙ В ГЕНЕРАЛЬНЫЙ ПЛАН ГОРОДСКОГО ОКРУГА ПОДОЛЬСК МОСКОВСКОЙ ОБЛАСТИ ПРИМЕНИТЕЛЬНО К ЗЕМЕЛЬНОМУ УЧАСТКУ С КАДАСТРОВЫМ НОМЕРОМ 50:27:0020549:25

КАРТА СУЩЕСТВУЮЩЕГО ИСПОЛЬЗОВАНИЯ ТЕРРИТОРИИ В ГРАНИЦАХ ГОРОДСКОГО ОКРУГА ПОДОЛЬСК НА ЧАСТЬ ТЕРРИТОРИИ

УСЛОВНЫЕ ОБОЗНАЧЕНИЯ

Границы

утвержденные границы населенных пунктов (утверждены Решением Совета депутатов городского округа Подольск Московской области от 20.12.2012 № 24/2)*

* Отображаются в целях информационной целостности документа и утверждению в составе генерального плана не подлежат

разработки генерального плана**

** Территории и объекты вне границ разработки отображены в информационных целях и не являются предметом утверждения настоящего генерального плана

земельных участков, поставленных на кадастровый учет

Территории

сельскохозяйственного назначения (сельскохозяйственное использование и сельскохозяйственное производство)

Существующие линейные объекты транспортной инфраструктуры

Автомобильные дороги

регионального или межмуниципального значения

ЗЕМЕЛЬНЫЙ УЧАСТОК С КАДАСТРОВЫМ НОМЕРОМ 50:27:0020549:25 РАСПОЛОЖЕН ВНЕ ГРАНИЦ НАСЕЛЕННЫХ ПУНКТОВ

Должность	ФИО	Подпись	Дата	Договор № 49-2024 от 11.03.2024		
Руководитель ЦОГД	Богачев П.С.			Московская область, Городской округ Подольск		
Начальник отдела ОПТИ ЦОГД	Макаров Н.В.					
ГАП	Гординова И.В.					
Вед. инженер	Алибасов С.З.					
Пример	Макаров Н.В.					
				Внесение изменений в Генеральный план городского округа Подольск Московской области применительно к земельному участку с кадастровым номером 50:27:0020549:25	Стадия	Лист
				Карта существующего использования территории в границах городского округа Подольск на часть территории	2	7
				Карта планирования развития транспортной инфраструктуры в границах городского округа Подольск на часть территории	НИИПИ ГБУ МО «НИИПИ градостроительства»	
				Масштаб 1:10000		

ВНЕСЕНИЕ ИЗМЕНЕНИЙ В ГЕНЕРАЛЬНЫЙ ПЛАН ГОРОДСКОГО ОКРУГА ПОДОЛЬСК МОСКОВСКОЙ ОБЛАСТИ ПРИМЕНИТЕЛЬНО К ЗЕМЕЛЬНОМУ УЧАСТКУ С КАДАСТРОВЫМ НОМЕРОМ 50:27:0020549:25

КАРТА ПЛАНИРУЕМОГО РАЗВИТИЯ ТРАНСПОРТНОЙ ИНФРАСТРУКТУРЫ В ГРАНИЦАХ ГОРОДСКОГО ОКРУГА ПОДОЛЬСК НА ЧАСТЬ ТЕРРИТОРИИ

УСЛОВНЫЕ ОБОЗНАЧЕНИЯ

Границы

утвержденные границы населенных пунктов (утверждены Решением Совета депутатов городского округа Подольск Московской области от 20.12.2012 № 24/2)*

разработки генерального плана **

земельных участков, поставленных на кадастровый учет

Функциональные зоны

Зона объектов коммунального назначения

Планируемые функциональные зоны

Объекты регионального и межмуниципального значения

Автомобильные дороги

существующие

Линии общественного пассажирского транспорта

Автобусная линия (существующая)

Должность	ФИО	Подпись	Дата	Договор № 49-2024 от 11.03.2024		
Руководитель ЦОГД	Богачев П.С.			Московская область, Городской округ Подольск		
Начальник отдела ОПТИ ЦОГД	Макаров Н.В.					
ГАП	Гординова И.В.					
Вед. инженер	Алибасов С.З.					
Пример	Макаров Н.В.					
				Внесение изменений в Генеральный план городского округа Подольск Московской области применительно к земельному участку с кадастровым номером 50:27:0020549:25	Стадия	Лист
				Карта планирования развития транспортной инфраструктуры в границах городского округа Подольск на часть территории	4	7
				Карта планирования развития транспортной инфраструктуры в границах городского округа Подольск на часть территории	НИИПИ ГБУ МО «НИИПИ градостроительства»	
				Масштаб 1:10000		

ВНЕСЕНИЕ ИЗМЕНЕНИЙ В ГЕНЕРАЛЬНЫЙ ПЛАН ГОРОДСКОГО ОКРУГА ПОДОЛЬСК МОСКОВСКОЙ ОБЛАСТИ ПРИМЕНИТЕЛЬНО К ЗЕМЕЛЬНОМУ УЧАСТКУ С КАДАСТРОВЫМ НОМЕРОМ 50:27:0020549:25

КАРТА ЗОН С ОСОБЫМИ УСЛОВИЯМИ ИСПОЛЬЗОВАНИЯ ТЕРРИТОРИИ В ГРАНИЦАХ ГОРОДСКОГО ОКРУГА ПОДОЛЬСК НА ЧАСТЬ ТЕРРИТОРИИ

УСЛОВНЫЕ ОБОЗНАЧЕНИЯ

Границы

утвержденные границы населенных пунктов (утверждены Решением Совета депутатов городского округа Подольск Московской области от 20.12.2012 № 24/2)*

* Отображаются в целях информационной целостности документа и утверждению в составе генерального плана не подлежат

разработки генерального плана**

** Территории и объекты вне границ разработки отображены в информационных целях и не являются предметом утверждения настоящего генерального плана

земельных участков, поставленных на кадастровый учет

Функциональные зоны

Зона объектов коммунального назначения

Планируемые функциональные зоны

ЗОНИТ

Существующие

Природоохранная территория аэродрона Москва (Домодево) - ЗОНИТ 50:56-6.4

Должность	ФИО	Подпись	Дата	Договор № 49-2024 от 11.03.2024		
Руководитель ЦОГД	Богачев П.С.			Московская область, Городской округ Подольск		
Начальник отдела ОПТИ ЦОГД	Макаров Н.В.					
ГАП	Гординова И.В.					
Вед. инженер	Алибасов С.З.					
Пример	Макаров Н.В.					
				Внесение изменений в Генеральный план городского округа Подольск Московской области применительно к земельному участку с кадастровым номером 50:27:0020549:25	Стадия	Лист
				Карта зон с особыми условиями использования территории в границах городского округа Подольск на часть территории	5	7
				Карта зон с особыми условиями использования территории в границах городского округа Подольск на часть территории	НИИПИ ГБУ МО «НИИПИ градостроительства»	
				Масштаб 1:10000		

ВНЕСЕНИЕ ИЗМЕНЕНИЙ В ГЕНЕРАЛЬНЫЙ ПЛАН ГОРОДСКОГО ОКРУГА ПОДОЛЬСК МОСКОВСКОЙ ОБЛАСТИ ПРИМЕНИТЕЛЬНО К ЗЕМЕЛЬНОМУ УЧАСТКУ С КАДАСТРОВЫМ НОМЕРОМ 50:27:0020549:25

КАРТА МЕЛИОРИРОВАННЫХ И ОСОБО ЦЕННЫХ СЕЛЬСКОХОЗЯЙСТВЕННЫХ УГОДИЙ В ГРАНИЦАХ ГОРОДСКОГО ОКРУГА ПОДОЛЬСК НА ЧАСТЬ ТЕРРИТОРИИ

УСЛОВНЫЕ ОБОЗНАЧЕНИЯ

Границы и территории

утвержденные границы населенных пунктов (утверждены Решением Совета депутатов городского округа Подольск Московской области от 20.12.2012 № 24/2)*

* отображаются в целях информационной целостности документа и утверждению в составе генерального плана не подлежат

разработки генерального плана **

** Территории и объекты вне границ разработки отображены в информационных целях и не являются предметом утверждения настоящего генерального плана

земельных участков, поставленных на кадастровый учет

земель сельскохозяйственного назначения, зарегистрированных в государственном кадастре недвижимости

ОСОБО ЦЕННЫЕ СЕЛЬСКОХОЗЯЙСТВЕННЫЕ УГОДИЯ И МЕЛИОРИРУЕМЫЕ ЗЕМЛИ В ГРАНИЦАХ РАЗРАБОТКИ ГЕНЕРАЛЬНОГО ПЛАНА ОТСУТСТВУЮТ

Должность	ФИО	Подпись	Дата	Договор № 49-2024 от 11.03.2024		
Руководитель ЦОГД	Богачев П.С.			Московская область, Городской округ Подольск		
Начальник отдела ОПТИ ЦОГД	Макаров Н.В.					
ГАП	Гординова И.В.					
Вед. инженер	Алибасов С.З.					
Пример	Макаров Н.В.					
				Внесение изменений в Генеральный план городского округа Подольск Московской области применительно к земельному участку с кадастровым номером 50:27:0020549:25	Стадия	Лист
				Карта мелиорированных и особо ценных сельскохозяйственных угодий в границах городского округа Подольск на часть территории	6	7
				Карта мелиорированных и особо ценных сельскохозяйственных угодий в границах городского округа Подольск на часть территории	НИИПИ ГБУ МО «НИИПИ градостроительства»	
				Масштаб 1:10000		

ВНЕСЕНИЕ ИЗМЕНЕНИЙ В ГЕНЕРАЛЬНЫЙ ПЛАН ГОРОДСКОГО ОКРУГА ПОДОЛЬСК МОСКОВСКОЙ ОБЛАСТИ ПРИМЕНИТЕЛЬНО К ЗЕМЕЛЬНОМУ УЧАСТКУ С КАДАСТРОВЫМ НОМЕРОМ 50:27:0020549:25

КАРТА ГРАНИЦ ЗЕМЕЛЬ ГОСУДАРСТВЕННОГО ЛЕСНОГО ФОНДА НА ЧАСТЬ ТЕРРИТОРИИ

УСЛОВНЫЕ ОБОЗНАЧЕНИЯ

Границы и территории

утвержденные границы населенных пунктов (утверждены Решением Совета депутатов городского округа Подольск Московской области от 20.12.2012 № 24/2)*

* Отображаются в целях информационной целостности документа и утверждению в составе генерального плана не подлежат

разработки генерального плана **

** Территории и объекты вне границ разработки отображены в информационных целях и не являются предметом утверждения настоящего генерального плана

земельных участков, поставленных на кадастровый учет

Функциональные зоны

Зона объектов коммунального назначения

Планируемые функциональные зоны

ЗЕМЛИ ЛЕСНОГО ФОНДА В ГРАНИЦАХ РАЗРАБОТКИ ГЕНЕРАЛЬНОГО ПЛАНА ОТСУТСТВУЮТ

Должность	ФИО	Подпись	Дата	Договор № 49-2024 от 11.03.2024		
Руководитель ЦОГД	Богачев П.С.			Московская область, Городской округ Подольск		
Начальник отдела ОПТИ ЦОГД	Макаров Н.В.					
ГАП	Гординова И.В.					
Вед. инженер	Алибасов С.З.					
Пример	Макаров Н.В.					
				Внесение изменений в Генеральный план городского округа Подольск Московской области применительно к земельному участку с кадастровым номером 50:27:0020549:25	Стадия	Лист
				Карта границ земель государственного лесного фонда на часть территории	7	7
				Карта границ земель государственного лесного фонда на часть территории	НИИПИ ГБУ МО «НИИПИ градостроительства»	
				Масштаб 1:10000		

Том II.
«ОХРАНА ОКРУЖАЮЩЕЙ СРЕДЫ»
Текстовая часть
Оглавление

ВВЕДЕНИЕ	
1. ПРИРОДНЫЕ УСЛОВИЯ	
1.1. Краткая климатическая характеристика	
1.2. Ландшафтные особенности	
1.3. Геологическое строение	
1.4. Гидрогеологические условия	
1.5. Инженерно-геологические условия	
1.6. Полезные ископаемые	
1.7. Поверхностные воды	
1.8. Почвенный покров	
1.9. Растительный покров	
2. ОХРАНА ОКРУЖАЮЩЕЙ СРЕДЫ	
2.1. Полномочия городского округа в области охраны окружающей среды	
2.2. Состояние атмосферного воздуха	
2.3. Акустический режим	
2.4. Загрязнение поверхностных вод	
2.5. Загрязнение подземных вод	
2.6. Санитарная очистка территории	
2.7. Система особо охраняемых природных территорий, а также природные экологические и природно-исторические территории	
3. ЗОНЫ С ОСОБЫМИ УСЛОВИЯМИ ИСПОЛЬЗОВАНИЯ ТЕРРИТОРИИ ПО ПРИРОДНЫМ И ЭКОЛОГИЧЕСКИМ ФАКТОРАМ	
4. ПРИРОДООХРАННЫЕ МЕРОПРИЯТИЯ	

Графические материалы:	
1. Карта границ зон негативного воздействия существующих и планируемых объектов капитального строительства на часть территории	
2. Карта существующих и планируемых особо охраняемых природных территорий, зон санитарной охраны источников питьевого водоснабжения, водоохранных зон, прибрежных защитных полос, береговых полос водных объектов, зон затопления и подтопления на часть территории	

ВВЕДЕНИЕ	
ТОМ II «ОХРАНА ОКРУЖАЮЩЕЙ СРЕДЫ» материалов по обоснованию выполнен в составе работ по подготовке проекта «Внесение изменений в Генеральный план городского округа Подольск Московской области применительно к земельному участку с кадастровым номером 50:27.0020549.25», подготовленных Государственным автономным учреждением Московской области «Научно-исследовательский и проектный институт градостроительства» (ГАУ МО «НИИПИ градостроительства») на основании договора от 11.03.2024 № 49-2024.	

Состав документов генерального плана городского округа определен в соответствии со ст. 23 Градостроительного кодекса Российской Федерации.

В соответствии с частью 9 статьи 23 ГрК РФ предусматривается возможность установления законодательством субъектов Российской Федерации особенностей подготовки генерального плана:

- подготовка генерального плана городского округа может осуществляться применительно к отдельным территориям городского округа за границами населенных пунктов без последующего внесения в генеральный план изменений, относящихся к другим частям территорий городского округа;
- генеральный план городского округа может не содержать карту планируемого размещения объектов местного значения поселения или городского округа. В этом случае такая карта подлежит утверждению местной администрацией в порядке, установленном нормативным правовым актом органа государственной власти субъекта Российской Федерации;
- положение о территориальном планировании вместо сведений о видах, назначениях и наименованиях планируемых для размещения объектов местного значения городского округа, об их основных характеристиках, местоположении может содержать сведения о потребности в указанных объектах местного значения без указания их основных характеристик и местоположения.

Данные особенности установлены в статье 13 Закона Московской области от 07.03.2007 № 36/2007-ОЗ «О Генеральном плане развития Московской области».

Действующий Генеральный план городского округа Подольск Московской области утверждён решением Совета депутатов городского округа Подольск от 20.12.2012 № 24/2 «Об утверждении Генерального плана городского округа Подольск Московской области» (с учётом внесённых изменений).

Материалы «Внесение изменений в Генеральный план городского округа Подольск Московской области применительно к земельному участку с кадастровым номером 50:27.0020549.25» подготовлены на основании распоряжения Комитета по архитектуре и градостроительству Московской области от 12.02.2024 № 29РВ-124 «О подготовке проекта внесения изменений в генеральный план Городского округа Подольск Московской области применительно земельному участку с кадастровым номером 50:27.0020549.25».

Документ территориального планирования разработан на расчётный срок – 2044 год, с выделением первой очереди реализации генерального плана - 2029 год.

Материалы проекта «Внесение изменений в Генеральный план городского округа Подольск Московской области применительно к земельному участку с кадастровым номером 50:27.0020549.25» подготовлены в соответствии с нормативными правовыми актами Российской Федерации и Московской области в действующих редакциях на момент выпуска:

- Градостроительный кодекс Российской Федерации от 29.12.2004 № 190-ФЗ;
- Водный кодекс Российской Федерации от 03.06.2006 № 74-ФЗ;
- Воздушный кодекс Российской Федерации от 19.03.1997 № 60-ФЗ;
- Лесной кодекс Российской Федерации от 04.12.2006 № 200-ФЗ;
- Земельный кодекс Российской Федерации от 25.10.2001 № 136-ФЗ;
- Федеральный закон от 25.10.2001 № 137-ФЗ «О введении в действие Земельного кодекса Российской Федерации»;
- Федеральный закон от 29.12.2004 № 191-ФЗ «О введении в действие Градостроительного кодекса Российской Федерации»;
- Федеральный закон от 04.12.2006 № 201-ФЗ «О введении в действие Лесного кодекса Российской Федерации»;
- Закон Российской Федерации от 01.04.1993 № 4730-1 «О Государственной границе Российской Федерации»;
- Федеральный закон от 08.11.2007 № 257-ФЗ «Об автомобильных дорогах и о дорожной деятельности в Российской Федерации и о внесении изменений в отдельные законодательные акты Российской Федерации»;
- Федеральный закон от 10.01.2002 № 7-ФЗ «Об охране окружающей среды»;
- Федеральный закон от 31.03.1999 № 69-ФЗ «О газоснабжении в Российской Федерации»;
- Федеральный закон от 14.03.1995 № 33-ФЗ «Об особо охраняемых природных территориях»;
- Федеральный закон от 30.03.1999 № 52-ФЗ «О санитарно-эпидемиологическом благополучии населения»;
- Федеральный закон от 12.01.1996 № 8-ФЗ «О погребении и похоронном деле»;
- Федеральный закон от 25.06.2002 № 73-ФЗ «Об объектах культурного наследия (памятниках истории и культуры) народов Российской Федерации»;

- Федеральный закон от 26.03.2003 № 35-ФЗ «Об электроэнергетике»;
- Федеральный закон от 06.10.2003 № 131-ФЗ «Об общих принципах организации местного самоуправления в Российской Федерации»;

- Федеральный закон от 10.01.1996 № 4-ФЗ «О мелиорации земель»;
- Федеральный закон от 24.07.2002 № 101-ФЗ «Об обороте земель сельскохозяйственного назначения»;
- Федеральный закон от 07.12.2011 № 416-ФЗ «О водоснабжении и водоотведении»;
- Федеральный закон от 27.07.2010 № 190-ФЗ «О теплоснабжении»;
- Закон Российской Федерации от 21.02.1992 № 2395-1 «О недрах»;
- Федеральный закон от 23.02.1995 № 166-ФЗ «О природных лечебных ресурсах, лечебно-оздоровительных местностях и курортах»;
- Федеральный закон от 20.12.2004 № 268-ФЗ «О рыболовстве и сохранении водных биологических ресурсов»;
- Федеральный закон от 29.07.2017 № 280-ФЗ «О внесении изменений в отдельные законодательные акты Российской Федерации в целях устранения противоречий в сведениях государственных реестров и установления принадлежности земельного участка к определенной категории земель»;

Постановление Правительства Российской Федерации от 11.03.2010 № 138 «Об утверждении Федеральных правил использования воздушного пространства Российской Федерации»;

Постановление Правительства Российской Федерации от 30.04.2013 № 384 «О согласовании Федеральным агентством по рыболовству строительства и реконструкции объектов капитального строительства, внедрения новых технологических процессов и осуществление иной деятельности, оказывающей воздействие на водные биологические ресурсы и среду их обитания»;

Распоряжение Правительства Российской Федерации от 01.08.2016 № 1634-р «Об утверждении схемы территориального планирования Российской Федерации в области энергетики»;

Распоряжение Правительства Российской Федерации от 09.06.2017 № 1209-р «О Генеральной схеме размещения объектов электроэнергетики до 2035 года»;

Распоряжение Правительства Российской Федерации от 09.02.2012 № 162-р «Об утверждении перечней видов объектов федерального значения, подлежащих отображению на схемах территориального планирования Российской Федерации»;

Постановление Правительства Российской Федерации от 08.09.2017 № 1083 «Об утверждении Правил охраны магистральных газопроводов и о внесении изменений в Положение о представлении в федеральный орган исполнительной власти (его территориальные органы), уполномоченный Правительством Российской Федерации на осуществление государственного кадастрового учета, государственной регистрации прав, ведение Единого государственного реестра недвижимости и предоставления сведений, содержащихся в Едином государственном реестре недвижимости, федеральными органами исполнительной власти, органами государственной власти субъектов Российской Федерации и органами местного самоуправления дополнительных сведений, воспроизводимых на публичных кадастровых картах»;

Постановление Правительства Российской Федерации от 03.03.2018 № 222 «Об утверждении Правил установления санитарно-защитных зон и использования земельных участков, расположенных в границах санитарно-защитных зон»;

Постановление Правительства Российской Федерации от 20.11.2000 № 878 «Об утверждении Правил охраны газораспределительных сетей»;

Постановление Правительства Российской Федерации от 18.11.2013 № 1033 «О порядке установления охранных зон объектов по производству электрической энергии и особых условий использования земельных участков, расположенных в границах таких зон»;

Постановление Правительства Российской Федерации от 24.02.2009 № 160 «О порядке установления охранных зон объектов электросетевого хозяйства и особых условий использования земельных участков, расположенных в границах таких зон»;

Постановление Правительства Российской Федерации от 26.08.2013 № 736 «О некоторых вопросах установления охранных зон объектов электросетевого хозяйства»;

Распоряжение Правительства Российской Федерации от 19.03.2013 № 384-р «Об утверждении схемы территориального планирования Российской Федерации в области федерального транспорта (железнодорожного, воздушного, морского, внутреннего водного транспорта) и автомобильных дорог федерального значения»;

Распоряжение Правительства Российской Федерации от 06.05.2015 № 816-р «Об утверждении схемы территориального планирования Российской Федерации в области федерального транспорта (в части трубопроводного транспорта)»;

Распоряжение Правительства Российской Федерации от 26.02.2013 № 247-р «Об утверждении схемы территориального планирования Российской Федерации в области высшего образования»;

Распоряжение Правительства Российской Федерации от 28.12.2012 № 2607-р «Об утверждении схемы территориального планирования Российской Федерации в области здравоохранения»;

Постановление Главного государственного санитарного врача Российской Федерации от 14.03.2002 № 10 «О введении в действие санитарных правил и норм «Зоны санитарной охраны источников водоснабжения и водопроводов питьевого назначения. СанПиН 2.1.4.1110-02»;

Постановление Главного государственного санитарного врача Российской Федерации от 30.04.2010 № 45 «Об утверждении СП 2.1.4.2625-10»;

Приказ Минэкономразвития России от 09.01.2018 № 10 «Об утверждении Требований к описанию и отображению в документах территориального планирования объектов федерального значения, объектов регионального значения, объектов местного значения и о признании утратившим силу приказа Минэкономразвития России от 7 декабря 2016 г. № 793»;

Приказ Росреестра от 26.07.2022 № П/0292 «Об установлении формы графического описания местоположения границ населенных пунктов, территориальных зон, особо охраняемых природных территорий, зон с особыми условиями использования территории, формы текстового описания местоположения границ населенных пунктов, территориальных зон, требований к точности определения координат характерных точек границ населенных пунктов, территориальных зон, особо охраняемых природных территорий, зон с особыми условиями использования территории, формату электронного документа, содержащего сведения о границах населенных пунктов, территориальных зон, особо охраняемых природных территорий, зон с особыми условиями использования территории»;

Постановление Правительства Российской Федерации от 18.04.2014 № 360 «О зонах затопления, подтопления»;

Приказ Министерства энергетики Российской Федерации от 22.12.2023 № 31@ «Об утверждении изменений, вносимых в инвестиционную программу ПАО «Россети Московский регион» на 2023-2027 годы, утвержденную приказом Минэнерго России от 24.11.2022 № 30@»;

Приказ Министерства энергетики Российской Федерации от 28.12.2023 № 37@ «Об утверждении изменений, вносимых в инвестиционную программу ПАО «Федеральная сетевая компания – Россети» на 2020 – 2024 годы, утвержденную приказом Минэнерго России от 27.12.2022 № 37@»;

Приказ Минэнерго России от 27.12.2022 № 37@ «Об утверждении изменений, вносимых в инвестиционную программу ПАО «Федеральная сетевая компания – Россети» на 2020 – 2024 годы, утвержденную приказом Минэнерго России от 27.12.2019 № 36@, с изменениями, внесенными приказом Минэнерго России от 28.12.2021 № 35@»;

Приказ Росреестра от 01.08.2014 № П/369 «О реализации информационного взаимодействия при ведении государственного кадастра недвижимости в электронном виде»;

Приказ Минэкономразвития России от 06.05.2024 № 273 «Об утверждении Методических рекомендаций по разработке проектов схем территориального планирования муниципальных районов, генеральных планов городских округов, муниципальных округов, городских и сельских поселений (проектов внесения изменений в такие документы)»;

Приказ Госгортехнадзора России от 15.12.2000 № 124 «О Правилах охраны газораспределительных сетей»;

Приказ Минспорта России от 21.03.2018 № 244 «Об утверждении Методических рекомендаций о применении нормативов и норм при определении потребности субъектов Российской Федерации в объектах физической культуры и спорта»;

Приказ Минспорта России от 19.08.2021 № 649 «О рекомендованных нормативах и нормах обеспеченности населения объектами спортивной инфраструктуры»;

Постановление Главного государственного санитарного врача Российской Федерации от 25.09.2007 № 74 «О введении в действие новой редакции санитарно-эпидемиологических правил и нормативов СанПиН 2.2.1/2.1.1.1200-03 «Санитарно-защитные зоны и санитарная классификация предприятий, сооружений и иных объектов»;

«СП 42.13330.2016. Свод правил. Градостроительство. Планировка и застройка городских и сельских поселений. Актуализированная редакция СНиП 2.07.01-89»;

«СП 36.13330.2012. Свод правил. Магистральные трубопроводы. Актуализированная редакция СНиП 2.05.06-85*»;

Закон Московской области от 23.07.2003 № 96/2003-ОЗ «Об особо охраняемых природных территориях»;

Закон Московской области от 08.02.2018 № 11/2018-ОЗ «Об объектах культурного наследия (памятниках истории и культуры) в Московской области»;

Закон Московской области от 07.03.2007 № 36/2007-ОЗ «О Генеральном плане развития Московской области»;

Закон Московской области от 17.07.2007 № 115/2007-ОЗ «О погребении и похоронном деле в Московской области»;

Закон Московской области от 12.06.2004 № 75/2004-ОЗ «Об обороте земель сельскохозяйственного назначения на территории Московской области»;

Закон Московской области от 05.12.2014 № 164/2014-ОЗ «О видах объектов областного значения, подлежащих отображению на схемах территориального планирования Московской области, видах объектов местного значения муниципального района, поселения, городского округа, подлежащих отображению на схеме территориального планирования муниципального района, генеральном плане поселения, генеральном плане городского округа Московской области»;

«Генеральная схема газоснабжения Московской области до 2030 года», разработанная ОАО «Газпром промгаз» при участии АО «Мособлгаз», одобренная утвержденным решением Межведомственной комиссии по вопросам энергообеспечения Московской области от 14.11.2013 № 11;

Постановление Правительства Московской области от 30.12.2020 № 1069/43 «Об утверждении Региональной программы газификации жилищно-коммунального хозяйства, промышленных и иных организаций Московской области на период 2020-2024 годов»;

Совместная инвестиционная программа ПАО «Газпром» и Правительства Московской области: «Программа развития газоснабжения и газификации Московской области на период 2021-2025 годы, подписанная 18.11.2020 г. Губернатором Московской области Воробьевым А.Ю. и Председателем Правления ПАО «Газпром» Миллером А.Б.

Постановление Правительства Московской области от 11.07.2007 № 517/23 «Об утверждении Схемы территориального планирования Московской области – основных положений градостроительного развития»;

Постановление Правительства Московской области от 11.02.2009 № 106/5 «Об утверждении Схемы развития и размещения особо охраняемых природных территорий в Московской области»;

Постановление Правительства Московской области от 25.03.2016 № 230/8 «Об утверждении Схемы территориального планирования транспортного обслуживания Московской области»;

Постановление Правительства Московской области от 22.12.2016 № 984/47 «Об утверждении территориальной схемы обращения с отходами Московской области»;

Постановление Правительства Московской области от 20.03.2014 № 168/9 «О развитии транспортно-пересадочных узлов на территории Московской области»;

Постановление Правительства Московской области от 17.08.2015 № 713/30 «Об утверждении нормативов градостроительного проектирования Московской области»;

Постановление Правительства Московской области от 30.12.2014 № 1169/51 «Об утверждении Положения о подготовке проектов документов территориального планирования муниципальных образований Московской области и направлении их на утверждение в представительные органы местного самоуправления городских округов Московской области»;

Постановление Правительства Московской области от 15.03.2002 № 84/9 «Об утверждении списка памятников истории и культуры»;

Постановление Правительства Московской области от 15.03.2024 № 231-ПП «Об утверждении значения коэффициентов, используемых для расчета нормативов минимальной обеспеченности населения Московской области площадью торговых объектов, и нормативов минимальной обеспеченности населения Московской области площадью торговых объектов» (вместе с «Нормативами минимальной обеспеченности населения площадью стационарных торговых объектов», «Нормативами минимальной обеспеченности населения площадью нестационарных торговых объектов», «Нормативами минимальной обеспеченности населения площадью торговых мест, используемых для осуществления деятельности по продаже товаров на ярмарках и розничных рынках»);

Постановление Правительства Московской области от 28.12.2018 № 1023/45 «О Стратегии социально-экономического развития Московской области на период до 2030 года»;

Постановление Правительства Московской области от 04.10.2022 № 1056/35 «О досрочном прекращении реализации государственной программы Московской области «Безопасность Подмосковья» на 2017-2024 годы и утверждении государственной программы Московской области «Безопасность Подмосковья» на 2023-2027 годы»;

Постановление Правительства Московской области от 04.10.2022 № 1057/35 «О досрочном прекращении реализации государственной программы Московской области «Управление имуществом и финансами Московской области» на 2019-2025 годы и утверждении государственной программы Московской области «Управление имуществом и финансами Московской области» на 2023-2028 годы»;

Постановление Правительства Московской области от 04.10.2022 № 1058/35 «О досрочном прекращении реализации государственной программы Московской области «Здравоохранение Подмосковья» на 2019-2024 годы и утверждении государственной программы Московской области «Здравоохранение Подмосковья» на 2023-2027 годы»;

Постановление Правительства Московской области от 04.10.2022 № 1059/35 «О досрочном прекращении реализации государственной программы Московской области «Цифровое Подмосковье» на 2018-2024 годы и утверждении государственной программы Московской области «Цифровое Подмосковье» на 2023-2030 годы»;

Постановление Правительства Московской области от 04.10.2022 № 1060/35 «О досрочном прекращении реализации государственной программы Московской области «Развитие институтов гражданского общества, повышение эффективности местного самоуправления и реализации молодежной политики в Московской области» и утверждении государственной программы Московской области «Развитие институтов гражданского общества, повышение эффективности местного самоуправления и реализации молодежной политики в Московской области» на 2023-2027 годы».

Постановление Правительства Московской области от 04.10.2022 № 1061/35 «О досрочном прекращении реализации государственной программы Московской области «Развитие инженерной инфраструктуры и энергоэффективности» на 2018-2026 годы и утверждении государственной программы Московской области «Развитие инженерной инфраструктуры, энергоэффективности и отрасли обращения с отходами» на 2023-2028 годы»;

Постановление Правительства Московской области от 04.10.2022 № 1064/35 «О внесении изменений в некоторые постановления Правительства Московской области в сфере образования, досрочном прекращении реализации государственной программы Московской области «Образование Подмосковья» на 2020-2026 годы и утверждении государственной программы Московской области «Образование Подмосковья» на 2023-2027 годы»;

Постановление Правительства Московской области от 04.10.2022 № 1065/35 «О досрочном прекращении реализации государственной программы Московской области «Социальная защита населения Московской области» на 2017-2024 годы и утверждении государственной программы Московской области «Социальная защита населения Московской области» на 2023-2027 годы»;

Постановление Правительства Московской области от 04.10.2022 № 1066/35 «О досрочном прекращении реализации государственной программы Московской области «Спорт Подмосковья» и утверждении государственной программы Московской области «Спорт Подмосковья» на 2023-2027 годы»;

Постановление Правительства Московской области от 04.10.2022 № 1067/35 «О досрочном прекращении реализации государственной программы Московской области «Культура Подмосковья» и утверждении государственной программы Московской области «Культура и туризм Подмосковья» на 2023-2027 годы»;

Постановление Правительства Московской области от 04.10.2022 № 1068/35 «О досрочном прекращении реализации государственной программы Московской области «Экология и окружающая среда Подмосковья» на 2017-2026 годы и утверждении государственной программы Московской области «Экология и окружающая среда Подмосковья» на 2023-2027 годы»;

Постановление Правительства Московской области от 04.10.2022 № 1069/35 «О досрочном прекращении реализации государственной программы Московской области «Развитие и функционирование дорожно-транспортного комплекса» на 2017-2026 годы и утверждении государственной программы Московской области «Развитие и функционирование дорожно-транспортного комплекса» на 2023-2029 годы»;

Постановление Правительства Московской области от 04.10.2022 № 1071/35 «О досрочном прекращении реализации государственной программы Московской области «Строительство объектов социальной инфраструктуры» и утверждении государственной программы Московской области «Строительство и капитальный ремонт объектов социальной инфраструктуры» на 2023-2027 годы»;

Постановление Правительства Московской области от 04.10.2022 № 1072/35 «О досрочном прекращении реализации государственной программы Московской области «Жилище» на 2017-2027 годы и утверждении государственной программы Московской области «Жилище» на 2023-2033 годы»;

Постановление Правительства Московской области от 04.10.2022 № 1073/35 «О досрочном прекращении реализации государственной программы Московской области «Архитектура и градостроительство Подмосковья» на 2017-2024 годы и утверждении государственной программы Московской области «Архитектура и градостроительство Подмосковья» на 2023-2027 годы»;

Постановление Правительства Московской области от 04.10.2022 № 1074/35 «О досрочном прекращении реализации государственной программы Московской области «Предпринимательство Подмосковья» на 2017-2024 годы и утверждении государственной программы Московской области «Предпринимательство Подмосковья» на 2023-2027 годы»;

Постановление Правительства Московской области от 04.10.2022 № 1075/35 «О досрочном прекращении реализации государственной программы Московской области «Сельское хозяйство Подмосковья» и утверждении государственной программы Московской области «Сельское хозяйство Подмосковья» на 2023-2030 годы»;

Постановление Правительства Московской области от 11.10.2022 № 1091/35 «О досрочном прекращении реализации государственной программы Московской области «Формирование современной комфортной городской среды» и утверждении государственной программы Московской области «Формирование современной комфортной городской среды» на 2023-2030 годы»;

Постановление Правительства Московской области от 28.03.2019 № 182/10 «Об утверждении государственной программы Московской области «Переселение граждан из аварийного жилищного фонда в Московской области»;

Решение исполнительных комитетов Московского городского и областного Советов народных депутатов от 17.04.1980 № 500-1143 «Об утверждении проекта установления красных линий границ зон санитарной охраны источников водоснабжения г. Москвы в границах ЛПЗП»;

Постановление Правительства Москвы и Правительства Московской области от 17.12.2019 № 1705-ПП/970/44 «О зонах санитарной охраны источников питьевого и хозяйственно-бытового водоснабжения на территории города Москвы и Московской области»;

Распоряжение Министерства культуры Московской области от 20.03.2020 № 17РВ-37 «Об утверждении Методических рекомендаций о применении нормативов и норм ресурсной обеспеченности населения в сфере культуры на территории Московской области»;

Приказ министра энергетики Московской области от 18.12.2019 № 105 «Об инвестиционных программах субъектов электроэнергетики, реализуемых на территории Московской области»;

Приказ министра энергетики Московской области от 16.12.2021 № 48 «Об утверждении изменений, вносимых в инвестиционную программу акционерного общества «Московская областная энергосетевая компания»;

Приказ министра энергетики Московской области от 18.11.2022 № 53 «Об утверждении изменений, вносимых в инвестиционную программу акционерного общества «Московская областная энергосетевая компания» на 2020-2024 годы»;

Постановление Правительства Московской области от 20.12.2004 № 778/50 «Об утверждении Программы Правительства Московской области «Развитие газификации в Московской области до 2031 года»;

Постановление Губернатора Московской области от 29.04.2022 № 145-ПГ «Об утверждении схемы и программы перспективного развития электроэнергетики Московской области на период 2023-2027 годов»;

Приказ Минэнерго России от 28.02.2023 № 108 «Об утверждении схемы и программы развития электроэнергетических систем России на 2023 - 2028 годы»;

Приказ Минэнерго России от 30.11.2023 № 1095 «Об утверждении схемы и программы развития электроэнергетических систем России на 2024 – 2029 годы»;

Распоряжение Правительства Московской области от 31.05.2022 № 425-ПТ/17 «Об утверждении отчета об управлении и распоряжении собственностью Московской области в 2021 году»;

Решение Мособлисполкома от 25.01.1991 № 49/3 «О дополнительной постановке под государственную охрану памятников истории и искусства»;

Постановление Правительства Московской области от 27.09.2013 № 771/43 «Об утверждении Перечня исторических поселений, имеющих особое значение для истории и культуры Московской области»;

Постановление Госгортехнадзора Российской Федерации от 22.04.1992 № 9 и Минтопэнерго Российской Федерации от 29.04.1992 «Правила охраны магистральных трубопроводов»;

Постановление Госгортехнадзора Российской Федерации от 23.11.1994 № 61 «О распространении «Правил охраны магистральных трубопроводов» на магистральные аммиакопроводы»;

Закон Московской области от 24.07.2014 № 106/2014-ОЗ «О перераспределении полномочий между органами местного самоуправления муниципальных образований Московской области и органами государственной власти Московской области»;

Постановление Правительства Российской Федерации от 27.12.2004 № 861 «Об утверждении Правил недискриминационного доступа к услугам по передаче электрической энергии и оказания этих услуг, Правил недискриминационного доступа к услугам по оперативно-диспетчерскому управлению в электроэнергетике и оказания этих услуг, Правил недискриминационного доступа к услугам коммерческого оператора оптового рынка и оказания этих услуг и Правил технологического присоединения энергопринимающих устройств потребителей электрической энергии, объектов по производству электрической энергии, а также объектов электросетевого хозяйства, принадлежащих сетевым организациям и иным лицам, к электрическим сетям»;

Постановление Главного государственного санитарного врача Российской Федерации от 28.01.2021 № 3 «Об утверждении санитарных правил и норм СанПиН 2.1.3684-21 «Санитарно-эпидемиологические требования к содержанию территорий городских и сельских

поселений, к водным объектам, питьевой воде и питьевому водоснабжению, атмосферному воздуху, почвам, жилым помещениям, эксплуатации производственных, общественных помещений, организации и проведению санитарно-противоэпидемических (профилактических) мероприятий»;

СП 51.13330.2011. Свод правил. Защита от шума. Актуализированная редакция СНиП 23-03-2003;
СП 158.13330.2014. Свод правил. Здания и помещения медицинских организаций. Правила проектирования;
Постановление Главного государственного санитарного врача Российской Федерации от 28.01.2021 № 2 «Об утверждении санитарных правил и норм СанПиН 1.2.3685-21 «Гигиенические нормативы и требования к обеспечению безопасности и (или) безвредности для человека факторов среды обитания»;

Постановление Правительства Московской области от 05.08.2008 № 653/26 «О Перечне автомобильных дорог общего пользования регионального или межмуниципального значения Московской области»;

Распоряжение заместителя Председателя Правительства Московской области от 27.05.2021 № 49-р «Об утверждении адресного перечня объектов культуры, строительство (реконструкция) которых осуществляется за счет внебюджетных источников в 2019-2023 годах»;

Распоряжение первого заместителя Председателя Правительства Московской области от 09.04.2024 № 3-р «Об утверждении адресного перечня объектов общеобразовательных учреждений, строительство (реконструкция) которых осуществляется за счет внебюджетных источников в 2019-2028 годах»;

Распоряжение первого заместителя Председателя Правительства Московской области от 15.05.2024 № 9-р «Об утверждении адресного перечня объектов дошкольного образования, строительство (реконструкция) которых осуществляется за счет внебюджетных источников в 2019-2028 годах»;

Распоряжение заместителя Председателя Правительства Московской области от 12.08.2022 № 64-р «Об утверждении адресного перечня объектов здравоохранения, строительство (реконструкция) которых осуществляется за счет внебюджетных источников в 2019-2026 годах»;

Распоряжение первого заместителя Председателя Правительства Московской области от 09.04.2024 № 2-р «Об утверждении адресного перечня объектов спортивной инфраструктуры, строительство (реконструкция) которых осуществляется за счет внебюджетных источников в 2019-2028 годах»;

Постановление Совмина РСФСР от 30.08.1960 № 1327 «О дальнейшем улучшении дела охраны памятников культуры в РСФСР»;

Постановление Совмина РСФСР от 04.12.1974 № 624 «О дополнении и частичном изменении Постановления Совета Министров РСФСР от 30 августа 1960 г. № 1327 «О дальнейшем улучшении дела охраны памятников культуры в РСФСР»;

Приказ Минкультуры России от 04.04.2023 № 839 «Об утверждении перечня исторических поселений, имеющих особое значение для истории и культуры Российской Федерации»;

Постановление Правительства Московской области от 26.12.2022 № 1444/47 «Об утверждении прогноза социально-экономического развития Московской области на долгосрочный период до 2036 года»;

Постановление Правительства Российской Федерации от 12.09.2015 № 972 «Об утверждении Положения о зонах охраны объектов культурного наследия (памятников истории и культуры) народов Российской Федерации и о признании утратившими силу отдельных положений нормативных правовых актов Правительства Российской Федерации»;

Закон Российской Федерации от 14.01.1993 № 4292-1 «Об увековечении памяти погибших при защите Отечества»;

Федеральный закон от 19.05.1995 № 80-ФЗ «Об увековечении Победы советского народа в Великой Отечественной войне 1941 - 1945 годов»;

Приказ Росавиации от 13.10.2023 № 892-П «Об установлении приаэродромной территории аэродрома гражданской авиации Москва (Домодедово)»;

Закон Московской области от 22.05.2015 № 81/2015-ОЗ «О преобразовании городского округа Подольск, городского округа Климовск, городского поселения Львовский Подольского муниципального района, сельского поселения Дубровицкое Подольского муниципального района, сельского поселения Лаговское Подольского муниципального района и сельского поселения Стрелковское Подольского муниципального района, о статусе и установлении границы вновь образованного муниципального образования»

При подготовке проекта «Внесение изменений в Генеральный план городского округа Подольск Московской области применительно к земельному участку с кадастровым номером 50:27:0020549:25» использованы сведения государственного кадастра недвижимости.

При подготовке проекта «Внесение изменений в Генеральный план городского округа Подольск Московской области применительно к земельному участку с кадастровым номером 50:27:0020549:25» были использованы акты об изменении документальной информации государственного лесного реестра или подтверждении отсутствия пересечений границ земель лесного фонда, подготовленные Комитетом лесного хозяйства Московской области.

При подготовке проекта «Внесение изменений в Генеральный план городского округа Подольск Московской области применительно к земельному участку с кадастровым номером 50:27:0020549:25» использованы материалы инженерно-геологических, инженерно-гидрометеорологических, инженерно-экологических изысканий, изыскания грунтовых строительных материалов, изыскания источников водоснабжения на базе подземных вод.

Инженерно-геологические изыскания:
– отчет «Изучение инженерно-геологических и гидрогеологических процессов Московской области с целью прогноза изменений геологической среды и ее охраны» (Министерство геологии РСФСР, ПГО «Центргеология», 1986 г.). Картографические приложения к отчету содержат:

- ✓ инженерно-геологическую карту Московской области, М 1:200 000;
- ✓ карту инженерно-геологическую (типологического) районирования Московской области, М 1:200 000;
- ✓ инженерно-геодинамическую карту Московской области, М 1:200 000;
- ✓ карту изменений геологической среды Московской области, М 1:200 000;
- ✓ схематическую карту прогноза распространения карстово-суффозионных процессов в Московской области, М 1:200 000;
- геологическая карта коренных отложений Московской области, М 1:500 000 (Министерство природных ресурсов Российской Федерации, Центральный региональный геологический центр, 1998 г.);
- геологическая карта четвертичных отложений Московской области, М 1:500 000 (Министерство природных ресурсов Российской Федерации, Центральный региональный геологический центр, 1998 г.).

Инженерно-гидрометеорологические изыскания:
– СП 131.13330.2020 «СНиП 23-01-99* Строительная климатология»;- справка ФГБУ «Центральное УГМС» о краткой климатической характеристике района по данным метеорологической станции «Горки Ленинские».

Инженерно-экологические изыскания:
– эколого-геохимическая карта Московского полигона, М 1:200 000 (Министерство природных ресурсов РФ, ИМГРЭ, 1998 г.);- отчет «Выполнение экологической оценки грунтовых вод и вод артезианских комплексов на территории Московской области» (ООО «Пеллоид», 1997 г.);

– эколого-гидрогеологическая карта вод эксплуатационных комплексов, М 1:350 000 (МНПЦ «Геоцентр-Москва»);

– эколого-гидрогеологическая карта грунтовых вод, М 1:350 000 (МНПЦ «Геоцентр-Москва»).

Изыскания грунтовых строительных материалов:

- карта полезных ископаемых Московской области, М 1:500 000 (Министерство природных ресурсов Российской Федерации, Центральный региональный геологический центр, 1998 г.);
- отчет «Комплексная схема использования нерудного сырья в Московской области на базе автоматизированной информационной поисковой системы» (ГК «НИИПИ градостроительства», 1994 г.);
- материалы, предоставленные Министерством экологии и природопользования Московской области (письма № 24Исх-12031 от 07.10.2015, № 24Исх-14725 от 14.12.2015).

Изыскания источников водоснабжения на базе подземных вод:
– гидрогеологическая карта Московской области, М 1:500 000 (Министерство природных ресурсов Российской Федерации, Центральный региональный геологический центр, 1998 г.).

1. ПРИРОДНЫЕ УСЛОВИЯ

1.1. Краткая климатическая характеристика
Земельный участок с кадастровым номером 50:27:0020549:25 расположен в северо-восточной части Городского округа Подольск Московской области (далее по тексту - городской округ Подольск).
Территория городского округа Подольск расположена в южном секторе ближнего Подмосковья.
Климат рассматриваемой территории, как и всей Московской области, умеренно-континентальный, характеризующийся теплым летом и умеренно холодной зимой с устойчивым снежным покровом и хорошо выраженными переходными сезонами. Типичной особенностью климата Московской области является чередование жарких и сухих лет с более дождливыми, мягких зим с очень холодными и малоснежными.

Для строительно-климатической характеристики планируемой территории, использованы, в соответствии с требованиями СП 131.13330.2020 «Строительная климатология», метеорологические данные ближайшей к нему территории – Троицкого административного округа г. Москвы.

Среднегодовая температура воздуха составляет 4,8оС. Многолетняя среднемесячная температура наиболее холодного месяца (января) составляет минус 8,8оС. В отдельные дни января температура может понижаться до минус 42оС (абсолютный минимум). Многолетняя среднемесячная температура наиболее теплого месяца (июля) составляет 18,0оС, средняя максимальная температура воздуха – 23,9оС. В отдельные дни дневная температура поднимается до 39оС (абсолютный максимум).

Среднемесячные и среднегодовые значения температуры воздуха приведены в таблице 1.1.1.

Месяцы	I	II	III	IV	V	VI	VII	VIII	IX	X	XI	XII	Год
Средняя температура	-8,8	-8,0	-2,2	5,7	12,6	16,1	18,0	16,2	10,5	4,7	-1,3	-6,0	4,8

Средние и максимальные суточные амплитуды температуры наружного воздуха в течение года представлены в таблице 1.2.1.

Месяцы		I	II	III	IV	V	VI	VII	VIII	IX	X	XI	XII
Амплитуда температуры воздуха, °С	Средняя	5,6	6,5	7,3	9,0	10,8	10,3	9,9	9,5	8,3	5,9	4,4	4,7
	Максимальная	24,0	24,5	19,8	20,4	20,3	19,0	18,9	19,9	20,7	18,2	17,0	26,3

Средняя месячная относительная влажность воздуха наиболее холодного месяца составляет 84%.
Количество осадков за ноябрь – март составляет 209 мм, за апрель – октябрь – 441 мм. Суточный максимум осадков в тёплое время года составляет 80 мм.

В теплый период года атмосферные осадки более интенсивны и менее длительны, чем в осенне-зимний. Снежный покров появляется в среднем в начале ноября. В большинстве случаев первый покров быстро сходит. Устойчивый снежный покров образуется в конце ноября, а сходит – в первой декаде апреля.

Средняя скорость ветра в холодный период года (со среднесуточной температурой воздуха <= 8оС) составляет 3,2 м/с, максимальная из средних скоростей ветра в январе – 3,9 м/с. В течение года преобладают ветры западного направления.

Климатические параметры для проектирования отопления, вентиляции и кондиционирования составляют:

- для холодного периода года: температура воздуха обеспеченностью 94 % – минус 14оС;
- средняя суточная амплитуда температуры воздуха наиболее холодного месяца – 6,7оС;
- скорость ветра – 3,9 м/с;
- для тёплого периода года: барометрическое давление – 993 гПа;
- температура воздуха обеспеченностью 95% – плюс 23,0оС, обеспеченностью 98% – плюс 26,0оС;
- средняя суточная амплитуда температуры воздуха наиболее тёплого месяца – 11,3оС;
- скорость ветра – 1,0 м/с.

В соответствии с картой строительно-климатического районирования (СП 131.13330.2020, Приложение А, рис. 1) рассматриваемая территория относится к подрайону II-В (таблица 1.1.3.):

Среднемесячная температура воздуха в январе, °С	Средняя скорость ветра за три зимних месяца, м/с	Среднемесячная температура воздуха в июле, °С	Среднемесячная относительная влажность воздуха в июле, %
от – 4 до –14	–	от +12 до +21	75 и более

Характерными особенностями температурного режима являются:

- превышение верхней границы комфортных значений температур (перегрев воздуха) летом в условиях устойчивого антициклона;
- продолжительный холодный период с температурой ниже границы комфорта;
- большие суточные амплитуды температуры воздуха, превышающие бытовые пороги ощущения, неблагоприятно воздействующие как на самочувствие человека, так и на здания.

Рассматриваемая территория относится к зоне с самыми высокими показателями потенциала загрязнения атмосферы (ПЗА) в ближнем Подмосковье (53,0 для м/ст. «Ленино-Дачное»), что связано с наибольшей повторяемостью слабых ветров и туманов («Климат, погода, экология Москвы», С-П., Гидрометеоиздат, 1995 г.). Высокий ПЗА свидетельствует о предрасположенности территории к сильному атмосферному загрязнению. Реализация этого потенциала зависит от наличия источников загрязнения, т.е. зона высокой повторяемости метеоусловий, интенсифицирующих процессы загрязнения воздушной среды, не всегда является самой загрязненной. Особо неблаго-

приятные условия для рассеивания вредных примесей складываются здесь весной, когда ПЗА приближается к 70 для м/ст. «Ленино-Дачное» и к 51,8 – для м/ст. «Домодедово». Более благоприятная ситуация наблюдается зимой (ПЗА = 44,0 для м/ст. «Ленино-Дачное»), когда усиливается скорость ветра, а количество инверсий и застоев воздуха уменьшается, в результате чего происходит лучшее проветривание территории.

При высоком значении ПЗА строительство крупных источников загрязнения атмосферы на рассматриваемой территории может привести к повышению по сравнению с другими территориями Подмосковья уровню загрязнения атмосферы.

1.2. Ландшафтные особенности
Территория городского округа Подольск применительно к земельному участку с кадастровым номером 50:27:0020549:25, в отношении которой вносятся изменения в генеральный план городского округа, расположена в пределах Москворецко-Окской физико-географической провинции подзоны смешанных лесов лесной зоны, которая занимает Москворецко-Окскую равнину – междуречье рек Москвы и Оки.

Дочетвертичный фундамент Москворецко-Окской провинции, представленный известняками карбона, юрскими глинами и меловыми песками, отличается неровным эрозионно-останцовым рельефом с большим перепадом высот, достигающим нередко 80-100 м. При этом характерно чередование выровненных, наклонных, пластово-ступенчатых участков (с абс. высотами 150-180 м), эрозионных останцовых возвышенностей (до 200 м) и глубоковрезанных (80-100 м) палеодолин.

Современная орография является унаследованной и находится в тесной связи с доледниковым рельефом, отличаясь от него более плавными очертаниями. Как современный, так и дочетвертичный рельеф явился причиной обособления современных ландшафтов и во многом определили их свойства. Однако еще в большей степени они зависят от особенностей залегания и литологического состава четвертичных отложений: супглинистой морены, флювиогляциальных песков, озерно-водноледниковых алевроитов, глин, супглинков. Общая мощность четвертичных отложений составляет 10-30 м. Важнейшая роль в формировании их толщи и, соответственно, субстрата большинства ландшафтов провинции принадлежала аккумулятивной деятельности окского, днепровского и, особенно, московского ледника и его талых вод.

Рассматриваемая территория расположена в долине р. Пахры. В физико-географическом отношении она находится в пределах Пахринского природного ландшафта плоских, слабоволнистых, волнистых, ступенчатых, наклонных, древнеаллювиально-водноледниковых, древнеаллювиальных и аллювиальных, свежих, влажных и сырых равнин.

Рассматриваемая территория приурочена к местности надпойменных террас реки Пахры (110-130 м абс. высоты). I надпойменная терраса, высотой 10-15 м над урезом, сложена древнеаллювиальными супесями и песками, залегающими на близко лежащих известняках карбона. II надпойменная терраса имеет высоту 15-20 м и с поверхности сложена древнеаллювиальными песками, иногда перекрытыми маломощными супесями и супглинками. В цоколе на известняках карбона залегают раннечетвертичные древнеаллювиальные пески, местами перекрытые маломощной, сильно перемойтой мореной. Подобная пестрота в литологическом составе и мощности рыхлых четвертичных отложений нашла отражение в частой смене почвенно-растительных условий, в первую очередь смене гигротопов: от засушливых с повышенной мощностью песчаных отложений и глубоким залеганием грунтовых вод, до сырых и заболоченных в понижениях при близком подстилами водоупорной морены.

Доминантными урочищами являются выровненные, наклонные поверхности надпойменных террас, с дерново-слабоподзолистыми почвами, распаханными или занятыми березняками и сосняками с липой и дубом широкоотравно-разнотравными. Типичными и в то же время своеобразными субдоминантными урочищами низких надпойменных террас являются песчаные бугры и подковообразные валы. Они заняты редкотравно-лишайниковыми и мшисто-лишайниковыми сосняками, К прибовочным частям террас и долинно-балочной сети приурочены карстовые формы с перерогной-карбонатными почвами под крупнотравно-широкотравными липо-дубравами. Долины ручьев балочного типа большей частью залесены – преобладают мелколиственные влажнотравные леса и, реже, ельники ислитични и зеленомошники, а также широколиственно-еловые широкоотравные леса. Характерными субдоминантными урочищами являются заболоченные западины.

1.3. Геологическое строение
В геологическом разрезе территории городского округа Подольск принимают участие четвертичные, неогеновые, нижнемеловые, верхнеюрские и нижне-среднекаменноугольные отложения.

Верхняя часть каменноугольной системы представлена известняками и доломитами с прослоями мергелей и глин московского яруса среднего карбона. Московский ярус включает в себя верейский (С2вр), каширский (С2кs), подольский (С2pd) и мячковский (С2мс) горизонты. Верейский горизонт сложен красочетвыми глинами и мергелями, содержащими прослой песчаников, песков и известняков. Мощность горизонта 14-21 м.

Каширский горизонт состоит из 5 литологических толщ, представленных переслаиванием известняков, доломитов, глин и мергелей общей мощностью 47-67 м. Подольский горизонт представлен известняками и доломитами, иногда с прослоями мергелей и глин, общая мощность составляет 29-33 м. Горизонт распространен повсеместно и выходит на дневную поверхность в долинах рек Пахры, Мочи и Рожайки. Мячковский горизонт сложен известняками и имеет мощность 15-20 м. Отложения выходят на поверхность в долинах рек Пахры, Десны и Мочи. В основании отложений среднего карбона залегают красные и пестроцветные глины верейского горизонта, являющиеся региональным водоупором. Отложения нижнего карбона, кровля которых залегают на глубине 100 – 130 м, представлены известняками серпуховского и протвинского горизонтов мощностью более 40 м.

Отложения юрской системы развиты на большей части территории городского округа и отсутствуют только по долинам крупных рек. В отложениях юрской системы выделяются батский и нижнекелловейский подъярус, среднекелловейский подъярус, оксфордский ярус и волжский ярус. Батский и нижнекелловейский подъярус сложены песками и глинами, обогащенными органическими веществами. Мощность отложений изменяются от 0 до 13 м.

Среднекелловейский подъярус характеризуется мощностью 0,8-3,0 м и представлен глинами и мергелями. Оксфордский ярус представлен плотными глинами мощностью 5-20 м. Волжский ярус сложен глауконитовой глиной, вверх по разрезу переходящей в глауконитовые, затем кварцево-глауконитовые пески. Мощность яруса от 0,8 до 6,5 м.

Меловая система представлена только барремиками и аптским ярусами нижнего отдела, сложенными песчано-глинистыми отложениями мощностью до 25 м. Отложения меловой системы развиты отдельными пятнами в пределах рассматриваемой территории.

Отложения неогеновой системы на территории заполняют преимущественно древние долины и представлены кварцевых песками, местами содержащими большое количество гравия и гальки кварца и кремния. Мощность отложений от 0,4 до 15,4 м.

Четвертичная система представлена окско-днепровскими водно-ледниковыми отложениями, мореной днепровского возраста, водно-ледниковыми песками и супесями днепровско-московского возраста, мореной московского оледенения, водно-ледниковыми песками и супесями времени отступления московского ледника, аллювиальными отложениями 3-х надпойменных террас и покровными супглинками. В населенных пунктах распространены техногенные отложения, представленные отходами производства и потребления, культурными слоями, насыпным грунтом.

Мощность четвертичных отложений изменяется 2-3 м до 41-55 м. Наименьшие мощность наблюдается на поймах и первых террасах рек, в оврагах; наибольшие зафиксированы на участках погребенных долин, которые не унаследованы современной гидрографической сетью. Четвертичные отложения распространены практически повсеместно и отсутствуют лишь на крутых склонах долин рек Пахра, Десна и Моча.

1.4. Гидрогеологические условия
Гидрогеологические условия территории характеризуются развитием локального надморенного водоносного горизонта, повсеместным развитием надъярского водоносного горизонта, водоносным комплексом карбонатных отложений.

На водораздельных участках территории, где вблизи поверхности залегают относительно водоупорные покровные и моренные глины и супглинки, формируется верховодка. Грунтовые воды спорадического распространения приурочены к опесчаненным покровным отложениям верхней части разреза и московским флювиогляциальным пескам. Питание атмосферное, разгрузка за счет испарения с уровня грунтовых вод и перетекания в нижележащие горизонты. Водообильность низкая.

Надморенный водоносный комплекс. Водовмещающими породами являются современные, древнеаллювиальные, флювиогляциальные пески и опесчаненные супглинки московской морены, залегающие на супглинках днепровской морены, являющейся относительным водоупором. В местах её размыва четвертичные пески залегают непосредственно на верхнеюрских глинах, и имеют общий уровень с надъярским водоносным горизонтом. Глубина залегания водоносного комплекса изменяется в широких пределах – от 1,5-3,0 м в долинах рек до 10,0-15,0 м – на водоразделах, где данный водоносный горизонт приобретает напор величиной до 5,0 м.

Надъярский водоносный комплекс имеет повсеместное развитие. Водовмещающими породами являются подморенные флювиогляциальные, нижнемеловые, неогеновые и верхнеюрские пески. На пойме уровень фиксируется на глубине 1-4 м, на водораздельных склонах – 3,6-9,5 м, на водоразделах – более 10 м. Горизонт напорно-безнапорный. В местах распространения моренных супглинков напор составляет 0,5-7 м.

Нижним водоупором служат верхнеюрские глины. Питание горизонта осуществляется за счет инфильтрации сверху, перетекания из вышележащих горизонтов, бокового притока с верховых границ; разгрузка происходит в долину реки Пахры, а также за счет перетекания в нижележащие горизонты и эксплуатацию горизонта для местного децентрализованного водоснабжения.

В мезозойских отложениях данного района выделяется бат-келловейский водоносный горизонт (J2bt-J3cl). Бат-келловейский водоносный горизонт распространен в пределах глубоковрезанной части дююрских ложбин. Отложения представены мелко- и тонкозернистыми песками, часто глинистыми, с включениями гравия, гальки, конкреций пирита, мощностью от 0,5-1,0 до 2,5-3,8 м, а также бурыми песчаныстыми глинами с аналогичными включениями. Пески местами лежат между глинами батского яруса и вышележащих ярусов юрской системы, местами непосредственно на каменноугольных известняках, местами они отсутствуют. Глубина залегания водоносных пород составляет 12-50 м. Верхним водоупором являются оксфордские глины. Ввиду отсутствия нижнего водоупора, данный водоносный горизонт тесно связан с подольско-мячковским водоносным горизонтом, за счет которого осуществляется питание бат-келловейского горизонта.

Подземные воды эксплуатационных комплексов залегают в известняках и доломитах среднего и нижнего карбона.

Первый от поверхности – подольско-мячковский комплекс имеет повсеместное распространение, является основным эксплуатируемым и вскрыт многочисленными скважинами и колодцами. Залегают на глубине от 19-65 м (на водоразделах) до 7-15,4 м (в долинах рек). Горизонт гидравлически связан с водами четвертичных отложений в местах размыва регионального юрского водоупора в речных долинах. В целом он безнапорный и таковым являлся до начала эксплуатации (1914-1930 гг.).

Водообильность горизонта неравномерная, удельные дебиты скважин изменяются от 1-2 до 40-50 куб. м/час. Наибольшей трещиноватостью, а, следовательно, водообильностью, отличаются известняки в долинах рек, где построены основные водозаборы. Питание горизонта осуществляется за счёт инфильтрации атмосферных осадков, в основном в тёплое время года. Приречные водозаборы основное питание получают из рек, путём «ждождения», т.е. фильтрации из русел в водоносный горизонт, уровень которого находится ниже абсолютной отметки речного дна. Среднее снижение уровней, по сравнению с 1960-м – 1970-ми годами, составляет 4-6 м. Абсолютные отметки уровня горизонта находятся в пределах 112-123 м. Горизонт слабо защищён от поверхностного загрязнения, что отражается на химическом составе вод, который существенно меняется из-за попадания в горизонт загрязняющих веществ.

Пестроцветные глины каширского горизонта (ростиславльская толща) служат для подольско-мячковского комплекса подстилающим водоупором, мощность которого достигает местами 15-17 м. В пределах округа этот водоупор, судя по разнице уровней и химическому составу воды подольско-мячковского и каширского комплексов, является достаточно надёжным. Однако имеются участки, где ростиславльские глины отсутствуют в стратиграфическом разрезе, и залегающие ниже каширские известняки образуют единый комплекс с подольско-мячковским комплексом.

Воды подольско-мячковского горизонта по химическому составу пресные, нейтральные (РН=7,3), гидрокарбонатные, кальциево-магниеые с общей жесткостью 6,5-9 мг-экв/л (ПДК=7), минерализацией 450-700 мг/л, концентрациями хлоридов, сульфатов и нитритов, изменяющимися соответственно в диапазонах 30-60 мг/л, 30-65 мг/л и 0,45-10 мг/л. Содержание в них кальция составляет 55-65% экв./л, а магния 20-38% экв/л. Из природных компонентов состава превышают ПДК железо, литий, фтор, бор.

Водообильность каширского горизонта низкая, удельные дебиты не превышают 1,5 куб. м/час, а в совмещённых подольско-мячковско-каширских скважинах – намного выше.

Основное питание горизонт получает за счёт инфильтрации и перетоков из подольско-мячковского. Залегают на глубине 45-92 м. Водоотбор ведётся при стабильных статических уровнях, которые имеют абсолютные отметки 96-101 м, что на 14-30 м ниже, чем в подольско-мячковском горизонте. Снижения уровней за 30-40 лет эксплуатации не отмечено. Горизонт слабонапорный, величина напоров над кровлей – от 1-3 до 10 м. Водоупором для каширского горизонта служат верейские глины общей мощностью до 20 м, которые надёжно изолируют нижележащий окско-протвинский горизонт нижнего карбона от загрязнения сверху.

По химическому составу воды пресные с минерализацией 260-440 мг/л, гидрокарбонатные магниево-кальциевые и гидрокарбонатные натриев-магниево-кальциевые, умеренно жесткие. Отмечается превышение ПДК по содержанию стронция, фторидов, лития, α-радиоактивности.

Окско-протвинский горизонт является вторым по продуктивности водоносным горизонтом на рассматриваемой территории. Кровля его залегают на глубине более 110 м. Водовмещающие породы – трещиноватые известняки с прослоями глин общей мощностью до 100 м. Водообильность горизонта невысокая, удельные дебиты в среднем составляют 4 куб. м/час, коэффициент водопродовности – до 180 кв. м/сут.

Горизонт эксплуатируется с 1932 года. За прошедшее время уровни снизились на 50-52 и более метров, в настоящее время в старых скважинах снижение уровней практически не фиксируется, а в других уровни продолжают снижаться.

Горизонт является напорным, величины напоров над кровлей изменяются от 0,5 м (в центре депрессионной воронки) до 18-19 м (на окраинах).

Воды окско-протвинского водоносного комплекса пресные, с минерализацией менее 0,4 г/л, сульфатно-гидрокарбонатные магниево-кальцевые, иногда кальцево-магниеые или кальцево-магниево-натриевые, умеренно жесткие. Для него характерны превышения ПДК стронция, фторидов, лития, бора, а также по показателю α-радиоактивности, что обусловлено природными свойствами водовмещающих пород.

1.5. Инженерно-геологические условия
В зависимости от рельефа, геологического строения, степени дренированности территории, устойчивости грунтов, выделяются благоприятные, ограниченно благоприятные и неблагоприятные по инженерно-геологическим условиям участки. Благоприятными считаются условия, при которых освоение не требует проведения инженерных мероприятий, ограниченно благоприятными – условия, при которых геологические процессы не могут вызвать катастрофических последствий, но требуют инженерной подготовки, неблагоприятными – условия, при которых требуются значительные капиталовложения на укрепление грунтов и защиту территории.

Согласно карте изменений геологической среды Московской области (Министерство геологии РСФСР, ПГО «Центргеология», 1986 г.), рассматриваемая территория характеризуется в северной части благоприятными инженерно-геологическими условиями, где строительство возможно при условии разработки мероприятий по защите от подтопления (рисунок 1.5.1). Южная часть – неблагоприятными инженерно-геологическими условиями (низкой степенью устойчивости геологической среды к инженерно-хозяйственному воздействию). Вследствие отсутствия регионального юрского водоупора в долине р. Пахры здесь возможна активизация карстово-суффозионных процессов при строительстве, загрязнение верхних водоносных горизонтов карбона, используемых для водоснабжения.



Рисунок 1.5.1. Фрагмент карты изменений геологической среды Московской области в районе земельного участка 50:27:0020549:25

Условные обозначения					
№ на карте	Степень устойчивости геологической среды	Геоморфологическая характеристика	Главные факторы, определяющие устойчивость геологической среды	Возможные антропогенные процессы и явления при освоении территории	Рекомендации по рациональному использованию
	Средняя	Средне-верхнечетвертичные надпойменные террасы	Песчаный состав аллювиальных отложений; Вывернутая поверхность террас; Глубина залегания грунтовых вод более 3 м.	Загрязнение грунтовых вод; суффозия вдоль трасс подземных коммуникаций	При любых видах хозяйственного использования необходимо учитывать незащищенность грунтовых вод от загрязнения
	Низкая	Погребённые и современные долины, врезанные в каменно-угольные закарстованные породы	Отсутствие юрского регионального водоупора, гидравлическая связь кайнозойских и каменноугольных водоносных горизонтов, закарстованность каменноугольных известняков	Активизация карстово-суффозионных процессов, загрязнение водоносных горизонтов карбона, осушение четвертичных отложений на локальных участках в связи с активным водоотбором подземных вод, суффозия вдоль трасс подземных коммуникаций	Ограничение водоотбора из глубоких водоносных горизонтов, ограничение застройки, использование территории под сельскохозяйственные угодья и рекреационные зоны

Это требует детальных инженерно-геологических изысканий под строящиеся объекты с целью выявления опасных зон в отложениях карбона, а также проведения мероприятий по укреплению несущих свойств грунтов оснований и предотвращению загрязнения подземных вод. В первую очередь требуется организация поверхностного стока при строительстве и эксплуатации объектов, включающая:

- устройство системы дренажей для быстрого сбора и отведения поверхностного стока;
- поддержание водонесущих коммуникаций в исправном техническом состоянии;
- организацию специально оборудованных площадок для сбора мусора.

Также в пределах поселка есть участки крутых склонов речных долин. На этой территории не рекомендуется строительство ответственных инженерных сооружений.

Целесообразно осуществлять регулярный мониторинг за состоянием геологической среды в пределах застроенных территорий. Окончательные характеристики подстилающих грунтов описываемой территории, а также перечень необходимых мероприятий по её инженерной подготовке должны быть определены по результатам проведения комплексных инженерно-геологических изысканий.

1.6. Полезные ископаемые

В границах земельного участка с кадастровым номером 50:27:0020549:25 и на смежных с ним территориях городского округа Подольск отсутствуют месторождения полезных ископаемых, учитываемые территориальным балансом запасов полезных ископаемых Московской области в составе как распределенного, так и нераспределённого фонда недр.

1.7. Поверхностные воды

Реки городского округа Подольск являются типичными для Подмосквья равнинными малыми реками. Все они принадлежат к бассейну реки Москвы – левого притока реки Оки.

Земельный участок с кадастровым номером 50:27:0020549:25, в отношении которого вносятся изменения в генеральный план, относится к бассейну реки Пахры, которая протекает в 830 м южнее планируемой территории. Непосредственно в границах земельного участка с кадастровым номером 50:27:0020549:25 поверхностные водные объекты отсутствуют.

Река Пахра является правым притоком р. Москвы, впадающим в неё на расстоянии 120 км от устья последней. Длина реки – 135 км, площадь водосборного бассейна – 2580 кв. км.

Река Пахра сильно врезана, крутизна склонов достигает 20-30°. Склоны долины изрезаны множеством оврагов, по днищу которых протекают ручьи и временные водотоки. В районе г. Подольск и к западу от него пойма Пахры узкая, в основном левобережная, покрыта кустарником. К востоку от города долина резко расширяется, ширина поймы достигает 1-2 км. Ширина русла р. Пахры после впадения р. Десны и выше Подольской плотины достигает 70 м, ниже плотины – 20-40 м. В межденью она уменьшается до 0,1-0,4 м.

Пахра является типичной равнинной рекой со средним уклоном русла 0,9‰ и скоростями течения на различных участках до 0,2 м/с. Средний многолетний расход воды в устье реки составляет примерно 0,5 куб. км/год. Минимальный зарегистрированный летний расход воды в д. Макарово составляет 0,5 куб. м/с, максимальный – 575 куб. м/с.

Питание реки смешанное, складывается из снегового, дождевого и грунтового.

По классификации Б.Д. Зайкова река Пахра относится к восточноевропейскому типу внутригодового распределения стока, который характеризуется высоким половодьем, низкой летней и зимней меженью и повышенным стоком в осенний период. Ледостав на Пахре начинается от 11 ноября, в среднем – 29 ноября, продолжительность его составляет в среднем 129 дней (максимальная – 159 дней, минимальная – 99 дней). Толщина льда достигает максимальных значений в феврале – 42 см, в отдельные годы она доходит до 80 см. Половодье начинается, как правило, в первой декаде апреля (наиболее ранняя дата – 18 марта, наиболее поздняя – 23 апреля) и длится около недели.

От 50 до 90 % годового стока проходит весной в период снеготаяния. Доля летне-осеннего стока в годовом стоке составляет 25-30 %. Зимний сток меньше летне-осеннего и составляет 4-15 % годового. Минимальные расходы воды наблюдаются в периоды, когда питание рек осуществляется в основном за счет притока подземных вод.

По химическому составу вода Пахры обладает близкой к щелочной реакции (pH=7,75), общая жёсткость составляет 5,88 мг-экв/л, содержание железа – 0,18 мг/л. Это связано с тем, что река на значительном протяжении своей долины вскрывает известняки, подвергающиеся выщелачиванию.

1.8. Почвенный покров

Территория городского округа Подольск расположена на границе распространения дерново-подзолистых и серых лесных почв, на стыке смешанных (полово-широколиственных) и широколиственных лесов.

Образование почв происходит здесь, главным образом, под влиянием двух элементарных почвообразовательных процессов – дернового и подзолообразовательного, сопровождающегося (а иногда заменяющегося) более мягким процессом лесовосады – суспензионного переноса тонких частиц почвы в неразрабатанном виде. Развитие дернового процесса определяется наличием карбонатных пород и широколиственной растительности, а подзолообразовательный процесс стимулируется избыточным увлажнением района.

В значительной мере особенности почвенного покрова определяются специфичной почвообразующими породами. Рассматриваемая территория городского округа Подольск расположена преимущественно в речной долине, где почвообразующими породами являются аллювиальные отложения террас.

На террасах, сложенных песками с прослоями гравия, в условиях хорошей дренированности распространены дерново-слабо-подзолистые почвы без признаков оглеения. Вследствие низкого природного плодородия при сельскохозяйственном освоении они подверглись окультуриванию. На участках террас, сложенных мощными песками, почвы слаборазвитые.

1.9. Растительный покров

Городской округ Подольск располагается в зоне смешанных хвойно-широколиственных лесов. В системе геоботанического районирования Московской области эта территория относится к Подольско-Коломенскому району широколиственных лесов с участием ясеня и ели. Характерной чертой наименее нарушенных лесов является их смешанный характер. В состав их древостоев входят широколиственные виды (дуб черешчатый, липа сердцевидная, клён остролистый, ясень обыкновенный, вязы голый и гладкий), хвойные (ель обыкновенная, сосна обыкновенная) и мелколиственные породы (берёзы повислая и пушистая, осина, ольха серая).

Для речных террас, сложенных песками, подстилаемыми известняками, коренным типом растительности являются сосново-дубовые леса с широколиственным наземным покровом.

Территория, в отношении которой вносятся изменения в генеральный план городского округа, относится преимущественно к долиной местности, включающей террасы р. Пахры. Террасы, занятые прежде лесами, практически полностью распаханы и в настоящее время покрыты луговой и сорной травой растительностью с редкими куртинами деревьев, преимущественно мелколиственных пород.

2. ОХРАНА ОКРУЖАЮЩЕЙ СРЕДЫ

2.1. Полномочия городского округа в области охраны окружающей среды

В соответствии с Федеральным законом от 06.10.2003 № 131-ФЗ «Об общих принципах организации местного самоуправления в Российской Федерации» к компетенции городского округа в области охраны окружающей среды и смежных вопросов относятся (ст. 16):

- организация мероприятий по охране окружающей среды в границах городского округа, в том числе организация и проведение в соответствии с законодательством в области охраны окружающей среды общественных обсуждений планируемой хозяйственной и иной деятельности на территории городского округа;
- создание условий для массового отдыха жителей городского округа и организация обустройства мест массового отдыха населения;
- организация ритуальных услуг и содержание мест захоронения;
- участие в организации деятельности по накоплению (в том числе разделному накоплению), сбору, транспортированию, обработке, утилизации, обезвреживанию, захоронению твердых коммунальных отходов;
- утверждение правил благоустройства территории городского округа, осуществление муниципального контроля в сфере благоустройства, предметом которого является соблюдение правил благоустройства территории городского округа, в том числе требований к обеспечению доступности для инвалидов объектов социальной, инженерной и транспортной инфраструктуры и предоставление услуг (при осуществлении муниципального контроля в сфере благоустройства может выдаваться предписание об устранении выявленных нарушений обязательных требований, выявленных в ходе наблюдения за соблюдением обязательных требований (мониторинга безопасности), организация благоустройства территории городского округа в соответствии с указанными правилами, а также организация использования, охраны, защиты, воспроизводства городских лесов, лесов особо охраняемых природных территорий, расположенных в границах городского округа;
- принятие решений о создании, об упразднении лесничеств, создаваемых в их составе участковых лесничеств, расположенных на землях населенных пунктов городского округа, установлении и изменении их границ, а также осуществление разработки и утверждения лесохозяйственных регламентов лесничеств, расположенных на землях населенных пунктов;
- осуществление мероприятий по лесоустройству в отношении лесов, расположенных на землях населенных пунктов городского округа;
- осуществление муниципального контроля в области охраны и использования особо охраняемых природных территорий местного значения;
- осуществление в пределах, установленных водным законодательством Российской Федерации, полномочий собственника водных объектов, установление правил использования водных объектов общего пользования для личных и бытовых нужд и информирование населения об ограничениях использования таких водных объектов, включая обеспечение свободного доступа граждан к водным объектам общего пользования и их береговым полосам, а также правил использования водных объектов для рекреационных целей;
- осуществление муниципальной лесного контроля.

В городском округе Подольск действует муниципальная программа «Экология и окружающая среда», утверждённая постановлением Администрации городского округа Подольск от 11.11.2022 № 2124-П.

Целями муниципальной программы являются:

1. Создание благоприятной окружающей среды для проживания жителей городского округа Подольск.
 2. Проведение мероприятий по обеспечению безопасности гидротехнических сооружений и повышение доли гидротехнических сооружений, находящихся в нормативном состоянии.
 3. Проведение комплекса мероприятий по лесоустройству и таксации земель.
- Программа содержит следующие подпрограммы:
- «Охрана окружающей среды»

Основными мероприятиями являются проведение обследований состояния окружающей среды и вовлечение населения в экологические мероприятия путем проведения выставок, семинаров.

- «Развитие экологического комплекса».

Основными мероприятиями являются обеспечение безопасности гидротехнических сооружений и проведение мероприятий по берегоукреплению (капитальный ремонт гидротехнических сооружений, находящихся в муниципальной собственности, в том числе разработка проектной документации за счет средств местного бюджета; реконструкция гидротехнических сооружений, находящихся в муниципальной собственности, в том числе разработка проектной документации), а также ликвидация последствий засорения водных объектов.

- «Развитие лесного хозяйства».

Основным мероприятием является осуществление отдельных полномочий в области лесных отношений (обеспечение переданных государственных полномочий Московской области по организации деятельности по сбору (в том числе разделному сбору) отходов на лесных участках в составе земель лесного фонда, не предоставленных гражданам и юридическим лицам, а также по транспортированию, обработке и утилизации таких отходов).

«Ликвидация накопленного вреда окружающей среде»

Основными мероприятиями являются: ликвидация несанкционированных свалок, организация деятельности по утилизации, обезвреживанию твердых коммунальных отходов.

Выполнение мероприятий муниципальной программы позволит повысить качество жизни и обеспечить благоприятные условия жизнедеятельности населения на территории городского округа Подольск, уменьшить негативное воздействие на окружающую среду.

2.2. Состояние атмосферного воздуха

Существующее положение

В городском округе Подольск загрязнение воздушного бассейна приурочено к г. Подольску, включая мкр. Климовск и мкр. Львовский, где сосредоточены основные промышленные предприятия городского округа.

По данным «Бюллетеня загрязнения окружающей среды Московского региона за 2022 г.» (ФГБУ «Центральное УГМС, М., 2023), в городе Подольске наблюдения за загрязнением атмосферного воздуха проводятся на двух стационарных постах, принадлежащих государственной наблюдательной сети. Посты подразделяются на «городские фоновые» и «авто». Пост 1 («городской фоновый») находится в жилом районе города по адресу: ул. Ленинградская, д. 4Г. Пост 2, расположенный в центральной части города на ул. Кирова, д. 3А, где обычно наблюдается большое скопление автотранспорта, относится к категории «авто». Это деление является условным, потому что жилая застройка и размещение предприятий не позволяют сделать четкого деления районов. Измеряются концентрации взвешенных веществ, диоксида серы, оксида углерода, диоксида и оксида азота, хлорида водорода, формальдегида, бенз(а)пирена, скилла, бензола, толуола, этилбензола, а также тяжелых металлов.

Основными источниками загрязнения атмосферы в г. Подольске являются предприятия строительной, электротехнической, машиностроительной, металлургической промышленности, автомобильный и железнодорожный транспорт. Крупнейшие загрязнители: МУП «Подольская теплостоя», ООО «Вторчермет НМЛК Центр», АО «Подольск-Цемент», АО НП «Подольсккабель», АО «ЗАВОД АЛЮМИНИЕВЫХ СПЛАВОВ», АО «ЗиО-Подольск» (Машиностроительный завод), АО «Подольскогнетупор», ОАО «Завод «Микропроцессор», ООО «Подольский завод «Аккумулятор», АО «Подольский электромеханический завод», ООО «Подольский энергетический завод имени Калинина» и другие.

Степень загрязнения атмосферного воздуха в городе оценивается как повышенная. Средняя за год концентрация формальдегида превышала санитарную норму в 1,7 раза, диоксида азота достигала 1,0 ПДК. Максимальная концентрация оксида углерода составила 1,2 ПДК (в марте на посту 1). Максимальные разовые концентрации остальных загрязняющих веществ были ниже или равны 1,0 ПДК. Отмечался рост содержания формальдегида в теплый период года, бенз(а)пирена – в холодный период. Годовой ход других веществ выражен слабо. За период 2018-2022 г. отмечался рост концентраций взвешенных веществ и хлорида водорода, снижение концентраций – бенз(а)пирена, бензола, скилла и толуола (рисунок 2.2.1).

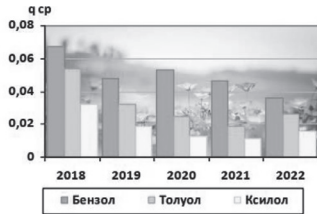
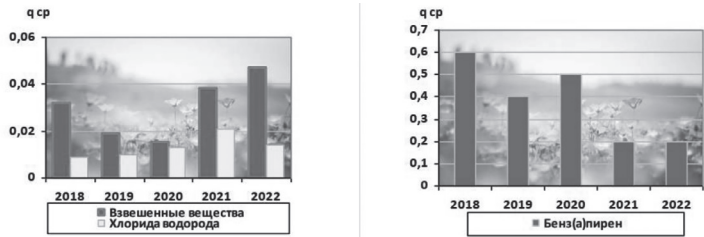


Рисунок 2.2.1 – Тенденция средних концентраций бенз(а)пирена (*10-6 мг/м³), взвешенных веществ, хлорида водорода, бензола, скилла, толуола (мг/м³ за период 2018-2022 гг. в г. Подольск

На территории городского округа Подольск применительно к земельному участку с кадастровым номером 50:27:0020549:25 производственные объекты, являющиеся источником негативного воздействия, отсутствуют.

Проектные предложения

Внесением изменений в Генеральный план городского округа Подольск Московской области применительно к земельному участку с кадастровым номером 50:27:0020549:25 предусматривается учет градостроительной концепции, согласованной решением Градостроительного совета Московской области (протокол от 17.10.2023 № 42).

В соответствии с данной концепцией на земельном участке предполагается строительство здания склада, этажностью – 1, площадью застройки – 6180 кв. м, а также организация открытых наземных стоков для временного хранения автомобилей на 25 м/мест.

Внесением изменений в Генеральный план городского округа Подольск Московской области предусматривается отнесение земельного участка с кадастровым номером 50:27:0020549:25 к функциональной зоне К – зоне объектов коммунального назначения, без включения в границы населенного пункта.

Планируемые объекты могут являться источниками поступления в атмосферный воздух загрязняющих веществ (при работе двигателей внутреннего сгорания автомобильного транспорта, от систем отопления, др.), что может привести к формированию зон с превышением ПДК загрязняющих веществ. В связи с этим необходима разработка и утверждение проекта нормативов предельно-допустимых выбросов с целью определения необходимости проведения специальных воздухоохраных мероприятий.

В соответствии с СанПиН 2.1.3684-21 «Санитарно-эпидемиологические требования к содержанию территорий городских и сельских поселений, к водным объектам, питьевой воде и питьевому водоснабжению, атмосферному воздуху, почвам, жилым помещениям, эксплуатации производственных, общественных помещений, организации и проведению санитарно-противоэпидемических (профилактических) мероприятий», не допускается превышение гигиенических нормативов содержания загрязняющих веществ в атмосферном воздухе:

- ✓ в жилой зоне – ≤1,0 ПДК (ОБУВ);
 - ✓ на территории, выделенной в документах градостроительного зонирования, решениях органов местного самоуправления для организации курортных зон, размещения санаториев, домов отдыха, пансионатов, туристских баз, организованного отдыха населения, в том числе пляжей, парков, спортивных баз и их сооружений на открытом воздухе, а также на территориях размещения лечебно-профилактических учреждений длительного пребывания больных и центров реабилитации – ≤ 0,8 ПДК (ОБУВ).
- Эксплуатация объектов, являющихся источниками химического, физического, биологического воздействия на среду обитания человека (далее – источники воздействия), создающих с учетом фона по указанным факторам ПДК (ОБУВ) и (или) ПДУ, превышающие гигиенические нормативы на границе санитарно-защитной зоны или на территориях нормируемых объектов должно осуществляться их правообладателями при условии разработки и реализации санитарно-противоэпидемических (профилактических) мероприятий, направленных на снижение уровней воздействия до ПДК (ОБУВ), ПДУ на границе санитарно-защитной зоны или на указанных территориях, объектах.

2.3. Акустический режим

Существующее положение

Защита от шума, одного из основных неблагоприятных факторов среды обитания человека, является неотъемлемой частью вопросов проектирования, строительства и реконструкции населённых пунктов.

Оценка акустического режима на рассматриваемой территории выполнена в соответствии с требованиями:

- СанПиН 1.2.3685-21 «Гигиенические нормативы и требования к обеспечению безопасности и (или) безвредности для человека факторов среды обитания»;
- СанПиН 2.2.1/2.1.1.1200-03 «Санитарно-защитные зоны и санитарная классификация предприятий, сооружений и иных объектов»;
- СП 51.13330.2011 «СНиП 23-03-2003 Защита от шума»;
- межгосударственный стандарт ГОСТ 20444-2014 «Шум. Транспортные потоки. Методы измерения шумовой характеристики»;
- СП 726.1325800.2016 «Здания и территории. Правила проектирования защиты от шума транспортных потоков».

Допустимые уровни звука на территории жилой застройки нормируются в соответствии с СанПиН 1.2.3685-21 и составляют значения, приведённые в таблице 2.3.1.

Таблица 2.3.1.

Назначение помещения или территории	Время суток	Уровни звука, дБА	
		Эквивалентный уровень, LAэкв	Максимальный уровень, LAmax
Территории, непосредственно прилегающие к зданиям жилых домов, домов отдыха, пансионатов, домов-интернатов для престарелых и инвалидов, дошкольных образовательных организаций и других образовательных организаций	с 7.00 до 23.00	55	70
	с 23.00 до 7.00	45	60

Основным источником шума, формирующим акустическое состояние в районе земельного участка с кадастровым номером 50:27:0020549:25, является автомобильный транспорт, осуществляющий движение по автомобильной дороге «М-2 «Крым» – Павловское» – Федюково.

В качестве шумовой характеристики транспортного потока принят в соответствии с межгосударственным стандартом ГОСТ 20444-2014 «Шум. Транспортные потоки. Методы измерения шумовой характеристики» эквивалентный уровень звука в дБА.

Величина эквивалентного уровня звука зависит от следующих факторов:

- интенсивности движения;
- состава движения транспортного потока;
- скорости движения.

В соответствии с СП 726.1325800.2016 «Здания и территории. Правила проектирования защиты от шума транспортных потоков» (п. 6.2.5) на стадии разработки генерального плана, когда известны лишь ориентировочные сведения о транспортных потоках, шумовую характеристику автомобильного транспортного потока следует принимать в соответствии с категорией дороги. На данный момент эквивалентный уровень шума вблизи автомобильной дороги «М-2 «Крым» – Павловское» – Федюково составляет 72 дБА, шумовая зона при этом достигает 280 м (таблица 2.3.2).

Таблица 2.3.2.

Название дороги	Число полос движения проезжей части в обоих направлениях	Шумовая характеристика (эквивалентный уровень звука) автомобильного транспортного потока, дБА	Превышение ПДУ (55 дБА), дБА¹	Ориентировочная зона акустического дискомфорта, м²
«М-2 «Крым» – Павловское» – Федюково	2	72	17	280

Часть рассматриваемой территории расположена в зонах повышенного шумового воздействия, что не является ограничением для размещения зоны объектов коммунального назначения.

Проектные предложения

С целью исключения сверхнормативного шумового воздействия планируемых объектов коммунального назначения на жилую застройку на следующих этапах проектирования необходимо определение шумовых характеристик применяемых инженерных систем, а также транспорта, который будет обслуживать складской объект и парковаться на его территории, и разработка при необходимости организационно-технических шумозащитных мероприятий.

Согласно СанПиН 2.1.3684-21 «Санитарно-эпидемиологические требования к содержанию территорий городских и сельских поселений, к водным объектам, питьевой воде и питьевому водоснабжению, атмосферному воздуху, почвам, жилым помещениям, эксплуатации производственных, общественных помещений, организации и проведению санитарно-противоэпидемических (профилактических) мероприятий» эксплуатация объектов, являющихся источниками физического воздействия на среду обитания человека, создающих с учетом фона по указанным факторам ПДУ, превышающие гигиенические нормативы на границе санитарно-защитной зоны или на нормируемых территориях и объектах, осуществляемая их правообладателями при условии разработки и реализации санитарно-противоэпидемических (профилактических) мероприятий, направленных на снижение уровней воздействия до ПДУ на границе санитарно-защитной зоны или на указанных территориях, объектах.

2.4. Загрязнение поверхностных вод

Существующее положение

Земельный участок с кадастровым номером 50:27:0020549:25, в отношении которого вносятся изменения в генеральный план, относится к бассейну реки Пахры, которая протекает в 830 м южнее планируемой территории. Непосредственно в границах земельного участка с кадастровым номером 50:27:0020549:25 поверхностные водные объекты отсутствуют.

В соответствии с Водным кодексом Российской Федерации, для всех водотоков и водоемов естественного происхождения вдоль уреза воды устанавливаются водоохранные зоны, основное назначение которых – защита водного объекта от загрязнения, засорения и истощения вод, а также сохранения среды обитания водных биологических ресурсов и других объектов животного и растительного мира.

Дополнительно в пределах водоохраных зон по берегам водоемов выделяются прибрежные защитные полосы, представляющие собой территорию строгого ограничения хозяйственной деятельности.

Информация о водоохранной зоне и прибрежной защитной полосе р. Пахры внесена в ЕГРН в виде зон с особыми условиями использования территории:

- водоохранный зона – реестровый номер 50:00-6.2055;
- прибрежная защитная полоса – реестровый номер 50:00-6.2053.

Земельный участок с кадастровым номером 50:27:0020549:25 не обременен режимом водоохраных зон.

1 Рассчитано авторами.

2 Рассчитано авторами.

В соответствии с Решением Исполнительных Комитетов Московского городского и областного Советов народных депутатов от 17.04.1980 № 500-1143 «Об утверждении проекта установления красных линий границ зон санитарной охраны источников водоснабжения г. Москвы в границах ЛПЗП», земельный участок с кадастровым номером 50:27:0020549:25 не входит в границы второго пояса зоны санитарной охраны источников питьевого водоснабжения г. Москвы.

Основными источниками загрязнения рек являются недостаточно очищенные хозяйственно-бытовые и промышленные сточные воды, а также сельскохозяйственные стоки, поступающие с полей непосредственно в реки. Характерными загрязняющими веществами являются соединения азота и фосфора, взвешенные и органические вещества, нефтепродукты, фенолы, АПАВ, тяжелые металлы.

По информации «Бюллетеня загрязнения окружающей среды Московского региона за 2022 г.» (Федеральное государственное бюджетное учреждение «Центральное управление по гидрометеорологии и мониторингу окружающей среды» (ФГБУ «Центральное УГМС», 2023 г.), пункт наблюдения за загрязнением поверхностных вод Государственной сети наблюдений, данные которого могут охарактеризовать состояние водных объектов, расположенных в рассматриваемой части городского округа Подольск, следующий:

– пункт № 28 – р. Пахра ниже г. Подольск.
Воды р. Пахры ниже впадения ручья Черный (ниже г. Подольск) характеризовались в 2022 г. пятым классом качества (экстремально грязные воды).

Таким образом, река Пахра на рассматриваемой части территории городского округа Подольск относится к категории самых загрязненных в Московской области, причем эта ситуация носит устойчивый характер на протяжении многих лет. Причиной критического состояния водотоков является несоответствие очистки хозяйственно-бытовых стоков на очистных сооружениях и недостаточное количество очистных сооружений.

Ещё одним источником загрязнения водных объектов являются автомобильные дороги. Сток с твердых дорожных покрытий загрязнен нефтепродуктами, взвешенными веществами, тяжелыми металлами, противогололедными смесями.

В районе рассматриваемого земельного участка с кадастровым номером 50:27:0020549:25 отвод поверхностного стока осуществляется по рельефу местности, при этом дождевые стоки без очистки поступают в ближайшие водоприемники, ухудшая их санитарное состояние.

Отсутствие централизованной системы сбора и очистки поверхностного стока способствует:

- формированию техногенной «верховодки» и, как следствие, уменьшению несущей способности грунтов;
- локальному процессу подтопления;
- проявлению морозного пучения грунтов, которое ведёт к деформации дорожного покрытия.

Загрязнению водоприёмников нефтепродуктами, взвешенными веществами, микроорганизмами.

Проектные предложения
Для минимизации антропогенного воздействия и сохранения природных ландшафтов при освоении земельного участка с кадастровым номером 50:27:0020549:25 в целях формирования зоны коммунального назначения необходимо проведение водоохранных мероприятий.

Водным законодательством Российской Федерации запрещается сброс в водные объекты неочищенные до установленных нормативов сточных вод, отводимых с территории застройки, поэтому на территории планируемого склада должны быть организованы системы хозяйственно-бытового, производственного и ливневого водоотведения.

Передача хозяйственно-бытовых стоков возможна на действующие очистные сооружения канализации по техническим условиям управляющей организации, либо на собственные очистные сооружения или в водонепроницаемые накопительные резервуары с последующим вывозом специализированной организацией.

Местоположение и проектная производительность планируемых объектов водоотведения местного значения будут определяться и уточняться на следующих стадиях проектирования.

2.5. Загрязнение подземных вод

Существующее положение
Существующее водопотребление для централизованного питьевого водоснабжения на территории городского округа Подольск основывается на эксплуатации подземных вод.

Артезианскими скважинами преимущественно эксплуатируются подольско-мячковский, окско-протвинский и каширский водоносные горизонты. Также осуществляется совместная эксплуатация подольско-мячковского и каширского водоносных комплексов.

Артезианские скважины в городском округе Подольск базируются на Пахринско-Деснянском и Рожайкинско-Северском месторождениях пресных подземных вод.

Качество артезианской воды в основном соответствует требованиям СанПиН 1.2.3685-21 «Гигиенические нормативы и требования к обеспечению безопасности и (или) безвредности для человека факторов среды обитания», за исключением отдельных случаев повышенного содержания железа и фтора.

Целям санитарной охраны от загрязнения источников водоснабжения и водопроводных сооружений, а также территорий, где они расположены, служит установление зон санитарной охраны (ЗСО). В соответствии с СанПиН 2.1.4.1110-02 «Зоны санитарной охраны источников водоснабжения и водопроводов питьевого назначения», ЗСО организуются в составе трех поясов. Организации ЗСО предшествует разработка проекта ЗСО. Проект ЗСО с планом мероприятий должен иметь заключение центра государственного санитарно-эпидемиологического надзора и иных заинтересованных организаций, после чего утверждается в установленном порядке.

Назначение первого пояса – защита места водозабора от загрязнения и повреждения. Второй и третий поясы включают территорию, предназначенную для предупреждения микробного и химического загрязнения источников водоснабжения.

По сведениям Государственной информационной системы обеспечения градостроительной деятельности Московской области (ИСОГД МО), в радиусе 1,5 км от границ земельного участка с кадастровым номером 50:27:0020549:25 отсутствуют подземные источники питьевого водоснабжения с объемом добычи воды не более 500 куб. м/сутки.

В ЕГРН отсутствуют сведения о наличии обременений земельного участка с кадастровым номером 50:27:0020549:25 зонами санитарной охраны (ЗСО) от действующих водозаборных узлов и скважин.

Реестр санитарно-эпидемиологических заключений на проектную документацию Роспотребнадзора (сайт fr.frc.ru) также не содержит информации о наличии положительных санитарно-эпидемиологических заключений на проекты организации ЗСО вблизи земельного участка с кадастровым номером 50:27:0020549:25.

Проектные предложения
Водооснащение планируемых объектов возможно организовать от собственного ВЗУ, или посредством подключения к близлежащим системам централизованного водоснабжения по техническим условиям владельцев сооружений и сетей водоснабжения.

Местоположение и проектная производительность планируемых объектов водоснабжения местного значения будут определяться и уточняться на следующих стадиях проектирования.

В случае организации собственной скважины, её бурение должно производиться только при условии предварительного получения лицензии на право пользования недрами. В соответствии с лицензией на право пользования недрами по вновь пробуренным скважинам требуется провести гидрогеологическое изучение в целях поисков и оценки подземных вод, на представленном участке нецелесообразно утверждать запасы подземных вод. Площади под размещение новых водозаборных узлов согласовываются с органами санитарного надзора в установленном порядке после получения заключений гидрогеологов на бурение артезианских скважин до начала разработки проектов застройки.

Дальнейшая эксплуатация ВЗУ должна проводиться только при строгом соблюдении допустимого понижения уровня подземных вод, что обеспечит естественное восстановление запасов водоносного горизонта и предотвратит его истощение.

Загрязнения водоносных горизонтов возможно избежать путём организации на новом ВЗУ (независимо от формы собственности) зон санитарной охраны в составе 3-х поясов согласно требованиям СанПиН 2.1.4.1110-02 «Зоны санитарной охраны источников водоснабжения и водопроводов питьевого назначения».

Границы первого пояса ЗСО подземного источника централизованного водоснабжения устанавливаются от одиночного водозабора (артезианской скважины) или от крайних водозаборных сооружений группового водозабора на расстояниях:

- не менее 30 м при использовании защищенных подземных вод;
- не менее 50 м от устья артезианских скважин при использовании недостаточно защищенных подземных вод;
- не менее 10 м от стволов водонапорных башен.

Границы первого пояса ЗСО являются территорией водозаборного сооружения и должны быть огорожены сплошным забором, озеленены и благоустроены. Следует проводить охранные мероприятия, общие для всех водопроводных сооружений. Обеспечить асфальтированные подъезды к водозаборным узлам. Устья артезианских скважин герметизируются для исключения попадания через них атмосферных осадков и прочих загрязнений.

Границы второго пояса ЗСО подземного источника водоснабжения устанавливаются расчётом, учитывающим время продвижения микробного загрязнения воды до водозабора, принимаемое в зависимости от климатических районов и защищённости подземных вод от 100 до 400 суток. В границах второго пояса требуется: тампонирование артезианских скважин, достигших срока амортизации (25-30 лет), а также скважин, расположенных без соблюдения санитарных норм, строительство системы дождевой канализации, со строительством очистных сооружений дождевых стоков, недопущение загрязнения территории бытовыми и промышленными отходами. На территории второго пояса зоны санитарной охраны запрещается: загрязнение территорий мусором, промышленными отходами, размещение складов горюче-смазочных материалов, ядохимикатов и минеральных удобрений, накопителей, шламохранилищ и других объектов, которые могут вызвать химические и микробные загрязнения источников водоснабжения.

Граница третьего пояса ЗСО подземного источника водоснабжения определяется расчётом, учитывающим время продвижения химического загрязнения воды до водозабора, которое должно быть больше принятой продолжительности эксплуатации водозабора, но не менее 25 лет.

Границы зон санитарной охраны для водозаборных узлов разрабатываются и утверждаются самостоятельными проектами.

Таким образом, в целях предотвращения загрязнения подземных вод предусматривается комплекс мероприятий, основным из которых является сокращение поступления в поверхностные водоёмы и непосредственно на рельеф загрязнённых стоков:

- организация зон санитарной охраны в случае организации собственной скважины на земельном участке с кадастровым номером 50:27:0020549:25 в соответствии с СанПиН 2.1.4.1110-02 «Зоны санитарной охраны источников водоснабжения и водопроводов питьевого назначения»;
- организация водоотведения хозяйственно-бытовых и поверхностных сточных вод с планируемых территорий;
- исключение использования пресных подземных вод для технических целей, полива территории и зеленых насаждений.

Местоположение и проектная производительность планируемых объектов водоснабжения местного значения будут определяться и уточняться на следующих стадиях проектирования.

2.6. Санитарная очистка территории

Существующее положение
В соответствии с Федеральным законом от 24.06.1998 № 89-ФЗ «Об отходах производства и потребления» сбор, транспортирование, обработка, утилизация, обезвреживание, захоронение твердых коммунальных отходов (далее – ТКО) обеспечиваются региональными операторами.

На территории Московской области началом деятельности региональных операторов является 1 января 2019 года. Городской округ Подольск в Территориальной схеме обращения с отходами Московской области (утв. постановлением Правительства Московской области от 22.12.2016 № 984/47) отнесен к Чеховской зоне деятельности регионального оператора.

Вывоз ТКО в настоящее время производится на объекты, расположенные вне границ городского округа, а именно, на комплекс по переработке отходов (КПО) «Дон» в городском округе Кашира. Комплекс включает деятельность по обработке (проектная мощность – 900 000,0 тонн/год), утилизации (проектная мощность – 270 000,0 тонн/год) и размещению отходов (проектная мощность – 531 500,000 тонн/год).

Проектные предложения
При использовании земельного участка с кадастровым номером 50:27:0020549:25 в целях размещения складского объекта предполагается образование промышленных и коммунальных отходов различных классов опасности, требующих дифференцированного подхода к способам их накопления и утилизации.

В соответствии с СанПиН 2.1.3684-21 «Санитарно-эпидемиологические требования к содержанию территорий городских и сельских поселений, к водным объектам, питьевой воде и питьевому водоснабжению, атмосферному воздуху, почвам, жилым помещениям, эксплуатации производственных, общественных помещений, организации и проведению санитарно-противоэпидемических (профилактических) мероприятий» обращение с каждым видом отходов производства осуществляется в зависимости от их происхождения, агрегатного состояния, физико-химических свойств субстрата, количественного соотношения компонентов и степени опасности для здоровья населения и среды обитания человека.

Допускается накопление отходов производства, которые на современном уровне развития научно-технического прогресса не могут быть обезврежены, утилизированы на предприятиях, на которых такие отходы образованы. Основные способы накопления и хранения отходов производства в зависимости от их физико-химических свойств:

- на производственных территориях на открытых площадках или в специальных помещениях (в цехах, складах, на открытых площадках, в резервуарах, емкостях);
- на производственных территориях предприятий по переработке и обезвреживанию отходов (в амбарах, хранилищах, накопителях, площадках для обезвоживания илового осадка от очистных сооружений), а также на промежуточных (приемных) пунктах сбора и накопления, в том числе терминалах, железнодорожных сортировочных станциях, в речных и морских портах;
- вне производственной территории – на специально оборудованных сооружениях, предназначенных для размещения (хранения и захоронения) отходов (полигоны, шламохранилища, в том числе шламовые амбары, хвостохранилища, отвалы горных пород).

Накопление отходов допускается только в специально оборудованных местах накопления отходов.

Условия накопления определяются классом опасности отходов, способом упаковки с учетом агрегатного состояния и надежности тары. Тара для селективного сбора и накопления отдельных разновидностей отходов должна иметь маркировку, характеризующую находящиеся в ней отходы.

Накопление промышленных отходов I класса опасности допускается исключительно в герметичных оборотных (сменных) емкостях (контейнеры, бочки, цистерны); II – в надежно закрытой таре (полиэтиленовых мешках, пластиковых пакетах), на поддонах; III – в бумажных мешках и ларях, хлопчатобумажных мешках, текстильных мешках, навалом; IV – навалом, насыпью, в виде гряд.

Накопление отходов II-III классов опасности должно осуществляться в закрытых складах раздельно.

Площадка для хранения отходов должна располагаться в подветренной зоне территории предприятия, покрыта неразрушаемым и непроницаемым для токсических веществ материалом (керамзитобетон, полимербетон, плитка) с автономными livestockами и обвалована.

Контроль за состоянием окружающей среды на участках хранения отходов осуществляется промышленными лабораториями предприятия. Вся же деятельность предприятия по обращению с отходами должна вестись под контролем территориальных природоохранных организаций.

Те отходы, которые не могут быть употреблены в других отраслях промышленности или сельском хозяйстве передаются на утилизацию специализированным организациям.

Отходы 3 и 4 классов опасности, имеющие влажность не более 85%, неавтомоспламеняющиеся и несамовозгорающиеся допускаются к совместному складированию с ТКО с разрешения местных органов Роспотребнадзора и инспекции пожарной охраны. Основным санитарным условием является требование, чтобы токсичности смеси промышленных отходов с бытовыми не превышала токсичности бытовых отходов по данным анализа водной вытяжки. Анализ водной вытяжки должен осуществляться аккредитованной организацией, имеющей соответствующую лицензию.

Переработка и обезвреживание отходов производства является одной из основных задач, возложенных законодательством на юридических лиц и индивидуальных предпринимателей, в процессе деятельности которых образуются отходы производства.

ТКО будут образовываться в ходе деятельности сотрудников планируемого объекта. Кроме того, предполагается также образование мелкого мусора (смета) в результате ручной или механической уборки территорий транспортной инфраструктуры (дороги, проезды, стоянки, площадки с твердым покрытием).

Виды образующихся на предприятии отходов, их предельно допустимое количество, которые разрешается размещать определенным способом на установленный срок в объектах размещения отходов с учетом экологической обстановки на данной территории определяется в Проекте лимитов на размещение отходов – документе, который в обязательном порядке разрабатывается для производств,

в процессе которых образуются отходы.

Для временного хранения ТКО устанавливаются стандартные контейнеры емкостью (1,1 куб. м) или крупногабаритные бункеры (5-8 куб. м).

Для вывоза ТКО необходимо заключить договор с региональным оператором.

В Территориальной схеме обращения с отходами предусмотрено, что на расчётный срок вывоз ТКО с территории городского округа Подольск будет продолжен на КПО «Дон» в городском округе Кашира.

2.7. Система особо охраняемых природных территорий, а также природные экологические и природно-исторические территории

Особо охраняемые природные территории

В границах земельного участка с кадастровым номером 50:27:0020549:25 и на прилегающей к нему территории городского округа Подольск в соответствии со Схемой развития и размещения особо охраняемых природных территорий в Московской области (утв. постановлением Правительства Московской области от 11.02.2009 № 106/5) особо охраняемые природные территории федерального, и областного значения отсутствуют, и их организация не предусматривается.

Планируемые природные экологические и природно-исторические территории регионального значения

В соответствии со Схемой территориального планирования Московской области – основными положениями градостроительного развития, утвержденной постановлением Правительства Московской области от 11.07.2007 № 517/23 на рассматриваемой территории не предусматривается организация природных экологических и природно-исторических территорий регионального значения.

3. ЗОНЫ С ОСОБЫМИ УСЛОВИЯМИ ИСПОЛЬЗОВАНИЯ ТЕРРИТОРИИ ПО ПРИРОДНЫМ И ЭКОЛОГИЧЕСКИМ ФАКТОРАМ

К целям установления зон с особыми условиями использования территории в соответствии с Земельным кодексом Российской Федерации (глава XIX) относятся:

- защита жизни и здоровья граждан;
- охрана окружающей среды, в том числе защита и сохранение природных лечебных ресурсов, предотвращение загрязнения, засорения, заиления водных объектов и истощения их вод, сохранение среды обитания водных биологических ресурсов и других объектов животного и растительного мира.

В границах зон с особыми условиями использования территорий устанавливаются ограничения использования земельных участков, которые распространяются на все, что находится над и под поверхностью земель, если иное не предусмотрено законами о недрах, воздушным и водным законодательством, и ограничивают или запрещают размещение и (или) использование расположенных на таких земельных участках объектов недвижимого имущества и (или) ограничивают или запрещают использование земельных участков для осуществления иных видов деятельности, которые несовместимы с целями установления зон с особыми условиями использования территорий.

Земельные участки, включенные в границы зон с особыми условиями использования территорий, у собственников земельных участков, землепользователей, землевладельцев и арендаторов земельных участков не изымаются, если иное не предусмотрено федеральным законом.

Зоны с особыми условиями использования территорий, ограничения использования земельных участков в таких зонах считаются установленными, измененными со дня внесения сведений о зоне с особыми условиями использования территории, соответствующих изменений в сведения о такой зоне в Единый государственный реестр недвижимости (ЕГРН).

Земельный участок с кадастровым номером 50:27:0020549:25 расположен вне границ установленных зон с особыми условиями использования территории по природным и экологическим факторам, таким как:

- охранный зона особо охраняемой природной территории (государственного природного заповедника, национального парка, природного парка, памятник природы);
- охранный зона стационарных пунктов наблюдений за состоянием окружающей среды, её загрязнением;
- водоохранная зона;
- прибрежная защитная полоса;
- округ санитарной (горно-санитарной) охраны лечебно-оздоровительных местностей, курортов и природных лечебных ресурсов;
- зоны санитарной охраны источников питьевого и хозяйственно-бытового водоснабжения, а также устанавливаемые в случаях, предусмотренных Водным кодексом Российской Федерации, в отношении подземных водных объектов зоны специальной охраны;
- зоны затопления и подтопления;
- санитарно-защитные зоны.

Земельный участок с кадастровым номером 50:27:0020549:25 расположен в границах приаэродромной территории аэродрома Москва (Домодедово), сведения о которой содержится в ЕГРН с реестровым номером 50:27-6.38. В то же время земельный участок расположен вне границ приаэродромной территории аэродрома Москва (Домодедово), установленной в составе 1-6 подзон согласно приказу Росавиации от 13.10.2023 № 892-П «Об установлении приаэродромной территории аэродрома гражданской авиации Москва (Домодедово)».

Седьмая подзона, в которой в целях предотвращения негативного физического воздействия устанавливается перечень ограничений использования земельных участков, определенный в соответствии с земельным и др. законодательством, для аэродрома Домодедово в настоящее время не установлена.

В соответствии со статьей 47 (п. 5.5) Воздушного кодекса Российской Федерации от 19.03.1997 № 60-ФЗ в случае установления приаэродромной территории с выделением с первой по шестую подзон приаэродромной территории до установления седьмой подзоны приаэродромной территории использование земельных участков в целях, предусмотренных ограничениями, определенными пп. 7 п. 3 ст. 47 Воздушного кодекса Российской Федерации, осуществляется при наличии санитарно-эпидемиологического заключения федерального органа исполнительной власти, осуществляющего федеральный государственный санитарно-эпидемиологический надзор.

Внесением изменений в Генеральный план городского округа Подольск Московской области предусматривается отнесение земельного участка с кадастровым номером 50:27:0020549:25 к функциональной зоне К – зоне объектов коммунального назначения, без включения в границы населенного пункта. На земельном участке предполагается строительство здания склада и организация открытых наземных стоянок для временного хранения автомобилей на 25 м/мест.

В целях обеспечения безопасности населения и в соответствии с Федеральным законом от 30.03.1999 № 52-ФЗ «О санитарно-эпидемиологическом благополучии населения» вокруг объектов и производств, являющихся источниками воздействия на среду обитания и здоровье человека, устанавливается специальная территория с особым режимом использования (далее – санитарно-защитная зона (СЗЗ)), размер которой обеспечивает уменьшение воздействия загрязнения на атмосферный воздух (химического, биологического, физического) до значений, установленных гигиеническими нормативами, а для предприятий I и II класса опасности – как до значений, установленных гигиеническими нормативами, так и до величин приемлемого риска для здоровья населения. По своему функциональному назначению санитарно-защитная зона является защитным барьером, обеспечивающим уровень безопасности населения при эксплуатации объекта в штатном режиме.

Санитарно-защитная зона является обязательным элементом любого объекта, который является источником воздействия на среду обитания и здоровье человека и, таким образом, в интегральном виде характеризует степень влияния производственных и коммунальных объектов на население и окружающую среду.

В соответствии с СанПиН 2.2.1/2.1.1.1200-03 «Санитарно-защитные зоны и санитарная классификация предприятий, сооружений и иных объектов. Новая редакция» складские объекты относятся к 5 классу санитарной опасности с ориентировочной СЗЗ, равной 50 м.

В дальнейшем необходимо разработать и утвердить в установленном порядке проект организации СЗЗ для планируемых объектов, являющихся источниками химического, физического, биологического воздействия на среду обитания человека, в случае формирования за контурами объектов химического, физического и (или) биологического воздействия, превышающего санитарно-эпидемиологические требования, внести сведения о них в ЕГРН.

Устанавливаемая СЗЗ должна основано исключать из своих границ территории жилого назначения и прочие нормируемые объекты.

Порядок установления, изменения и прекращения существования санитарно-защитных зон, а также особые условия использования земельных участков, расположенных в границах санитарно-защитных зон устанавливаются Правилами установления санитарно-защитных зон и использования земельных участков, расположенных в границах санитарно-защитных зон, утвержденными постановлением Правительства Российской Федерации от 03.03.2018 № 222.

4. ПРИРОДООХРАННЫЕ МЕРОПРИЯТИЯ

Мероприятия по охране окружающей среды направлены на предотвращение или минимизацию возможных негативных последствий намечаемой хозяйственной деятельности на природных комплексах и создание комфортных условий проживания населения.

Внесением изменений в Генеральный план городского округа Подольск Московской области предусматривается отнесение земельного участка с кадастровым номером 50:27:0020549:25 к функциональной зоне К – зоне объектов коммунального назначения.

Оценка воздействия на окружающую среду при реализации проектных решений показала необходимость проведения следующих природоохранных мероприятий:

1. Атмосферный воздух и санитарно-защитные зоны:

- установление санитарно-защитной зоны для планируемых объектов, являющихся источниками химического и физического воздействия на окружающую среду, внесение сведений о санитарно-защитной зоне в ЕГРН.

2. Поверхностные воды:


- организация системы хозяйственно-бытовой и ливневой канализации на территории планируемой коммунальной зоны с устройством локальных очистных сооружений, обеспечивающих охрану водных объектов от загрязнения, засорения, заиления и истощения вод в соответствии с Водным кодексом Российской Федерации (статья 65), или передачей стоков в ближайшую действующую централизованную систему хозяйственно-бытового водоотведения, по которой стоки отводятся на очистные сооружения МУП «Водоканал» г. Подольск. Возможен также вариант устройства сооружений и систем для отведения (сброса) сточных вод (в том числе дождевых, талых, поливочных вод) в приемники, изготовленные из водонепроницаемых материалов с дальнейшим их вывозом специализированной организацией на очистные сооружения. Выбор типа сооружения водоотведения, определение его местоположения и проектной производительности будут определяться на следующих стадиях проектирования. Выпуск очищенных сточных вод после очистных сооружений должен быть спланирован в поверхностные водные объекты.

3. Подземные воды:

- обеспечение водой питьевого качества планируемых объектов капитального строительства;
- организация водоснабжения объектов от собственной скважины (ВЗУ), эксплуатирующих подземные водоносные комплексы или путем подключения к ближайшей действующей системе водоснабжения (по техническим условиям владельцев систем водоснабжения);
- в случае организации водоснабжения от собственной скважины – разработка и утверждение проекта границ зон санитарной охраны источников питьевого и хозяйственно-бытового водоснабжения, внесение сведений о зонах в ЕГРН;
- соблюдение мероприятий, исключающих загрязнение и истощение основных водоносных горизонтов.

4. Обращение с отходами:

- организация системы обращения с отходами производства и потребления в соответствии с требованиями СанПиН 2.1.3684-21 «Санитарно-эпидемиологические требования к содержанию территорий городских и сельских поселений, к водным объектам, питьевой воде и питьевому водоснабжению, атмосферному воздуху, почвам, жилым помещениям, эксплуатации производственных, общественных помещений, организации и проведению санитарно-противоэпидемических (профилактических) мероприятий»; дифференцированно в зависимости от происхождения отходов, агрегатного состояния, физико-химических свойств субстрата, количественного соотношения компонентов и степени опасности для здоровья населения и среды обитания человека;
- благоустройство мест временного накопления отходов, оборудование площадок с твердым покрытием для временного хранения отходов за пределами первого и второго поясов зон санитарной охраны водозаборных сооружений;
- организация и максимальное использование раздельного сбора отходов с целью получения вторичных ресурсов.

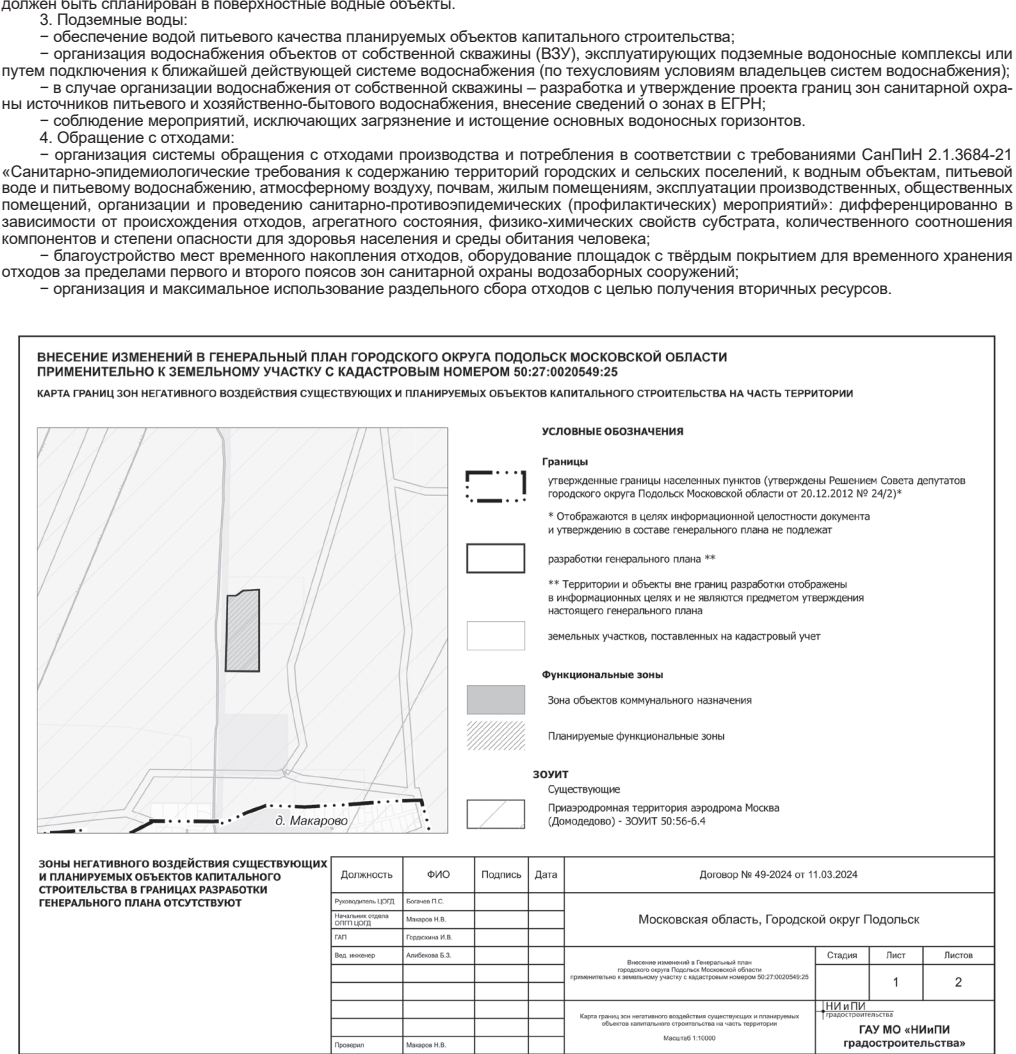

сии на 2023 - 2028 годы»;

Приказ Минэнерго России от 30.11.2023 № 1095 «Об утверждении схемы и программы развития электроэнергетических систем России на 2024 – 2029 годы»;

Распоряжение Правительства Московской области от 31.05.2022 № 425-РП/17 «Об утверждении отчета об управлении и распоряжении собственностью Московской области в 2021 году»;

Решение Моссоблисполкома от 25.01.1990 № 49/3 «О дополнительной постановке под государственную охрану памятников истории и искусства»;

Постановление Правительства Московской области от 27.09.2013 № 771/43 «Об утверждении Перечня исторических поселений, имеющих особое значение для истории и культуры Московской области»;

Постановление Госгортехнадзора Российской Федерации от 22.04.1992 № 9 и Минтопэнерго Российской Федерации от 29.04.1992 «Правила охраны магистральных трубопроводов»;

Постановление Госгортехнадзора Российской Федерации от 23.11.1994 № 61 «О распространении «Правил охраны магистральных трубопроводов» на магистральные аммиакопроводы»;

Закон Московской области от 24.07.2014 № 106/2014-ОЗ «О перераспределении полномочий между органами местного самоуправления муниципальных образований Московской области и органами государственной власти Московской области»;

Постановление Правительства Российской Федерации от 27.12.2004 № 861 «Об утверждении Правил недискриминационного доступа к услугам по передаче электрической энергии и оказания этих услуг, Правил недискриминационного доступа к услугам по оперативно-диспетчерскому управлению в электроэнергетике и оказания этих услуг, Правил недискриминационного доступа к услугам коммерческого оператора оптового рынка и оказания этих услуг и Правил технологического присоединения энергопринимающих устройств потребителей электрической энергии, объектов по производству электрической энергии, а также объектов электросетевого хозяйства, принадлежащих сетевым организациям и иным лицам, к электрическим сетям»;

Постановление Главного государственного санитарного врача Российской Федерации от 28.01.2021 № 3 «Об утверждении санитарных правил и норм СанПиН 2.1.3684-21 «Санитарно-эпидемиологические требования к содержанию территорий городских и сельских поселений, к водным объектам, питьевой воде и питьевому водоснабжению, атмосферному воздуху, почвам, жилым помещениям, эксплуатации производственных, общественных помещений, организации и проведению санитарно-противоэпидемических (профилактических) мероприятий»;

СП 51.13330.2011. Свод правил. Защита от шума. Актуализированная редакция СНиП 23-03-2003;

СП 158.13330.2014. Свод правил. Здания и помещения медицинских организаций. Правила проектирования;

Постановление Главного государственного санитарного врача Российской Федерации от 28.01.2021 № 2 «Об утверждении санитарных правил и норм СанПиН 1.2.3685-21 «Гигиенические нормативы и требования к обеспечению безопасности и (или) безвредности для человека факторов среды обитания»;

Постановление Правительства Московской области от 05.08.2008 № 653/26 «О Перечне автомобильных дорог общего пользования регионального или межмуниципального значения Московской области»;

Распоряжение заместителя Председателя Правительства Московской области от 27.05.2021 № 49-р «Об утверждении адресного перечня объектов культуры, строительство (реконструкция) которых осуществляется за счет внебюджетных источников в 2019-2023 годах»;

Распоряжение первого заместителя Председателя Правительства Московской области от 09.04.2024 № 3-р «Об утверждении адресного перечня объектов общедобразовательных учреждений, строительство (реконструкция) которых осуществляется за счет внебюджетных источников в 2019-2028 годах»;

Распоряжение первого заместителя Председателя Правительства Московской области от 15.05.2024 № 9-р «Об утверждении адресного перечня объектов дошкольного образования, строительство (реконструкция) которых осуществляется за счет внебюджетных источников в 2019-2028 годах»;

Распоряжение заместителя Председателя Правительства Московской области от 12.08.2022 № 64-р «Об утверждении адресного перечня объектов здравоохранения, строительство (реконструкция) которых осуществляется за счет внебюджетных источников в 2019-2026 годах»;

Распоряжение первого заместителя Председателя Правительства Московской области от 09.04.2024 № 2-р «Об утверждении адресного перечня объектов спортивной инфраструктуры, строительство (реконструкция) которых осуществляется за счет внебюджетных источников в 2019-2028 годах»;

Постановление Совмина РСФСР от 30.08.1960 № 1327 «О дальнейшем улучшении дела охраны памятников культуры в РСФСР»;

Постановление Совмина РСФСР от 04.12.1974 № 624 «О дополнении и частичном изменении Постановления Совета Министров РСФСР от 30 августа 1960 г. № 1327 «О дальнейшем улучшении дела охраны памятников культуры в РСФСР»»;

Приказ Минкультуры России от 04.04.2023 № 839 «Об утверждении перечня исторических поселений, имеющих особое значение для истории и культуры Российской Федерации»;

Постановление Правительства Московской области от 26.12.2022 № 1444/47 «Об утверждении прогноза социально-экономического развития Московской области на долгосрочный период до 2036 года»;

Постановление Правительства Российской Федерации от 12.09.2015 № 972 «Об утверждении Положения о зонах охраны объектов культурного наследия (памятников истории и культуры) народов Российской Федерации и о признании утратившими силу отдельных положений нормативных правовых актов Правительства Российской Федерации»;

Закон Российской Федерации от 14.01.1993 № 1492-1 «Об увековечении памяти погибших при защите Отечества»;

Федеральный закон от 19.05.1995 № 80-ФЗ «Об увековечении Победы советского народа в Великой Отечественной войне 1941 - 1945 годов»;

Приказ Росавиации от 13.10.2023 № 892-П «Об установлении приаэродромной территории аэродрома гражданской авиации Москва (Домодедово)»;

Закон Московской области от 22.05.2015 № 81/2015-ОЗ «О преобразовании городского округа Подольск, городского округа Климовск, городского поселения Львовский Подольского муниципального района, сельского поселения Дубровицкое Подольского муниципального района, сельского поселения Лаговское Подольского муниципального района и сельского поселения Стрелковское Подольского муниципального района, о статусе и установлении границы вновь образованного муниципального образования»

При подготовке проекта «Внесение изменений в Генеральный план городского округа Подольск Московской области применительно к земельному участку с кадастровым номером 50:27:0020549:25» использованы сведения государственного кадастра недвижимости.

При подготовке проекта «Внесение изменений в Генеральный план городского округа Подольск Московской области применительно к земельному участку с кадастровым номером 50:27:0020549:25» были использованы акты об изменении документальной информации государственного лесного реестра или подтверждении отсутствия пересечений границ земель лесного фонда, подготовленные Комитетом лесного хозяйства Московской области.

При подготовке проекта «Внесение изменений в Генеральный план городского округа Подольск Московской области применительно к земельному участку с кадастровым номером 50:27:0020549:25» использованы материалы инженерно-геологических, инженерно-гидрометеорологических, инженерно-экологических изысканий, изыскания грунтовых строительных материалов, изыскания источников водоснабжения на базе подземных вод.

Инженерно-геологические изыскания:

- отчёт «Изучение инженерно-геологических и гидрогеологических процессов Московской области с целью прогноза изменений геологической среды и ее охраны» (Министерство геологии РСФСР, ПГО «Центргеология», 1986 г.). Картографические приложения к отчету содержат:

- ✓ инженерно-геологическую карту Московской области, М 1:200 000;
- ✓ карту инженерно-геологического (типологического) районирования Московской области, М 1:200 000;
- ✓ инженерно-геодинамическую карту Московской области, М 1:200 000;
- ✓ карту изменений геологической среды Московской области, М 1:200 000;
- ✓ схематическую карту прогноза распространения карстово-суффозионных процессов в Московской области, М 1:200 000;
- геологическая карта коренных отложений Московской области, М 1:500 000 (Министерство природных ресурсов Российской Федерации, Центральный региональный геологический центр, 1998 г.);
- геологическая карта четвертичных отложений Московской области, М 1:500 000 (Министерство природных ресурсов Российской Федерации, Центральный региональный геологический центр, 1998 г.).

Инженерно-гидрометеорологические изыскания:

- СП 131.13330.2020 «СНиП 23-01-99* Строительная климатология»;
- справка ФГБУ «Центральное УГМС» о краткой климатической характеристике района по данным метеорологической станции «Горки Ленинские».

Инженерно-экологические изыскания:

- эколого-геохимическая карта Московского полигона, М 1:200 000 (Министерство природных ресурсов РФ, ИМГРЭ, 1998 г.);
- отчёт «Выполнение экологической оценки грунтовых вод и вод артезианских комплексов на территории Московской области» (ООО «Пеллоид», 1997 г.);

- эколого-гидрогеологическая карта вод эксплуатационных комплексов, М 1:350 000 (МНПЦ «Геоцентр-Москва»);
- эколого-гидрогеологическая карта грунтовых вод, М 1:350 000 (МНПЦ «Геоцентр-Москва»).

Изыскания грунтовых строительных материалов:

- карта полезных ископаемых Московской области, М 1:500 000 (Министерство природных ресурсов Российской Федерации, Центральный региональный геологический центр, 1998 г.);

- отчёт «Комплексная схема использования нерудного сырья в Московской области на базе автоматизированной информационной поисковой системы» (ГК «НИИПИ градостроительства», 1994 г.);
- материалы, предоставленные Министерством экологии и природопользования Московской области (письма № 24Исх-12031 от 07.10.2015, № 24Исх-14725 от 14.12.2015).

Изыскания источников водоснабжения на базе подземных вод:

- гидрогеологическая карта Московской области, М 1:500 000 (Министерство природных ресурсов Российской Федерации, Центральный региональный геологический центр, 1998 г.).

1. ОБЩИЕ СВЕДЕНИЯ

Земельный участок с кадастровым номером 50:27:0020549:25 расположен в северо-восточной части Городского округа Подольск Московской области (далее по тексту - городской округ Подольск).

В соответствии с Федеральным законом от 25.06.2002 № 73-ФЗ «Об объектах культурного наследия (памятниках истории и культуры) народов Российской Федерации» к объектам культурного наследия (памятникам истории и культуры) народов Российской Федерации (далее - объекты культурного наследия) относятся объекты недвижимого имущества (включая объекты археологического наследия) и иные объекты с историческими связанными с ними территориями, произведениями живописи, скульптуры, декоративно-прикладного искусства, объектами науки и техники и иными предметами материальной культуры, возникшие в результате исторических событий, представляющие собой ценность с точки зрения истории, археологии, архитектуры, градостроительства, искусства, науки и техники, эстетики, этнологии или антропологии, социальной культуры и являющиеся свидетельством эпох и цивилизаций, подлинными источниками информации о зарождении и развитии культуры.

Под объектом археологического наследия понимаются частично или полностью открытые в земле или под водой следы существования человека в прошлых эпохах (включая все связанные с такими следами археологические предметы и культурные слои), основным или одним из основных источников информации о которых являются археологические раскопки или находки. Объектами археологического наследия являются в том числе городища, курганы, грунтовые могильники, древние погребения, селища, стоянки, каменные изваяния, стелы, наскальные изображения, остатки древних укреплений, производств, каналов, судов, дорог, места совершения древних религиозных обрядов, отнесенные к объектам археологического наследия культурные слои.

Под археологическими предметами понимаются движимые вещи, основным или одним из основных источников информации о которых независимо от обстоятельств их обнаружения являются археологические раскопки или находки, в том числе предметы, обнаруженные в результате таких раскопок или находок.

Под культурным слоем понимается слой в земле или под водой, содержащий следы существования человека, время возникновения которых превышает сто лет, включающий археологические предметы.

Объекты культурного наследия подразделяются на следующие виды:

- памятники - отдельные постройки, здания и сооружения с исторически сложившимися территориями; мемориальные квартиры; мавзолеи, отдельные захоронения; произведения монументального искусства; объекты науки и техники, включая военные; объекты археологического наследия;

- ансамбли - четко локализуемые на исторически сложившихся территориях группы изолированных или объединенных памятников, строений и сооружений фортификационного, дворцового, жилого, общественного, административного, торгового, производственного, научного, учебного назначения, а также памятников и сооружений религиозного назначения, в том числе фрагменты исторических планировок и застроек поселений, которые могут быть отнесены к градостроительным ансамблям; произведения ландшафтной архитектуры и садово-паркового искусства (сады, парки, скверы, бульвары); некрополи; объекты археологического наследия;

- достопримечательные места - творения, созданные человеком, или совместные творения человека и природы, в том числе места традиционного бытования народных художественных промыслов; центры исторических поселений или фрагменты градостроительной планировки и застройки; памятные места, культурные и природные ландшафты, связанные с историей формирования народов и иных этнических общностей на территории Российской Федерации, историческими (в том числе военными) событиями, жизнью выдающихся исторических личностей; объекты археологического наследия; места совершения религиозных обрядов; места захоронений жертв массовых репрессий; религиозно-исторические места.

В границах территории достопримечательного места могут находиться памятники и (или) ансамбли.

Объекты культурного наследия подразделяются на следующие категории историко-культурного значения:

- объекты культурного наследия федерального значения - объекты, обладающие историко-архитектурной, художественной, научной и мемориальной ценностью, имеющие особое значение для истории и культуры Российской Федерации;
- объекты культурного наследия регионального значения - объекты, обладающие историко-архитектурной, художественной, научной и мемориальной ценностью, имеющие особое значение для истории и культуры муниципального образования.

Территорией объекта культурного наследия является территория, непосредственно занятая данным объектом культурного наследия и (или) связанная с ним исторически и функционально, являющаяся его неотъемлемой частью.

На территории, сопряженной с объектом культурного наследия, включенным в единый государственный реестр объектов культурного наследия (памятников истории и культуры) народов Российской Федерации, в его исторической среде может быть установлена одна или несколько зон охраны: охранный зона, зона регулирования застройки и хозяйственной деятельности, зона охраняемого природного ландшафта.

Расположенные в пределах территорий зон охраны объектов культурного наследия объекты капитального строительства, предельные параметры которых не соответствуют режимам использования земель или градостроительным регламентам, установленным в гра-

ницах данных зон, используются в соответствии с этими режимами использования земель и градостроительными регламентами с даты вступления в силу акта органа государственной власти об утверждении зон охраны объектов культурного наследия, предусматривающего установление таких режимов использования земель и градостроительных регламентов.

Реконструкция указанных объектов капитального строительства и их частей может осуществляться только путем приведения таких объектов в соответствие с режимами использования земель и градостроительными регламентами, установленными в границах зон охраны объекта культурного наследия, или путем уменьшения их несоответствия установленным предельным параметрам разрешенного строительства.

Режимы использования земель и требования к градостроительным регламентам в границах зон охраны объекта культурного наследия не применяются к правоотношениям, связанным со строительством и реконструкцией объектов капитального строительства, возникшим на основании разрешений на строительство, которые выданы в установленном порядке до вступления в силу правового акта об утверждении зон охраны объекта культурного наследия.

Изменение зон охраны объекта культурного наследия, в том числе их границ, режимов использования земель и градостроительных регламентов в границах данных зон, осуществляется путем разработки нового проекта зон охраны объекта культурного наследия (за исключением случаев исправления технической ошибки) в установленном порядке.

Защитными зонами объектов культурного наследия являются территории, которые прилегают к включенным в реестр памятникам и ансамблям и в границах которых в целях обеспечения сохранности объектов культурного наследия и композиционно-видовых связей (панорам) запрещается строительство объектов капитального строительства и их реконструкция, связанная с изменением их параметров (высоты, количества этажей, площади), за исключением строительства и реконструкции линейных объектов.

Защитные зоны не устанавливаются для объектов археологического наследия, некрополей, захоронений, расположенных в границах некрополей, произведений монументального искусства, а также памятников и ансамблей, расположенных в границах достопримечательного места, в которых соответствующим органом охраны объектов культурного наследия установлены предусмотренные статьей 56.4 Федерального закона № 73-ФЗ «Об объектах культурного наследия (памятниках истории и культуры) народов Российской Федерации» требования и ограничения.

Защитная зона объекта культурного наследия прекращает существование со дня внесения в Единый государственный реестр недвижимости сведений о зонах охраны такого объекта культурного наследия, установленных в соответствии со статьей 34 Федерального закона № 73-ФЗ «Об объектах культурного наследия (памятниках истории и культуры) народов Российской Федерации». Защитная зона объекта культурного наследия также прекращает существование в случае исключения объекта культурного наследия из единого государственного реестра объектов культурного наследия (памятников истории и культуры) народов Российской Федерации. При этом принятие решения о прекращении существования такой зоны не требуется.

2. КРАТКАЯ ИСТОРИЧЕСКАЯ СПРАВКА

В историческом развитии городской и сельской жизни в южном Подмоскovie существует немало сходных черт, формирующих и определяющих особенности процессов градобразования в данном регионе. Течение средней Оки и её притоков – Москвы, Лопасни, Нары, Осётра и др. – стало районом древней колонизации края славянами-вятичами. В период феодальной раздробленности (XII – XIII вв.) южное Подмоскovie было объектом борьбы между ростово-суздальскими и рязанскими князьями. Ока и земли в её правобережье находились в основном во власти Рязани. Суздальцы утвердились в XII в. лишь в среднем течении Москвы-реки. Через земли к югу от Москвы проходили важные торговые пути – по рекам Оке, Москве, Наре, что было одной из предпосылок для развития торговли, ремесла и для появления городов. Недалеко от места, где сейчас расположен город Подольск, на реке Моче в 1152 г. Юрием Долгоруким для охраны южных границ Владимиро-Суздальского княжества была построена по тем временам большая крепость – Перемышль. После образования Московского княжества, Перемышль потерял своё оборонительное значение и в 1627 – 1628 гг. он упоминается уже как городище.

Село Подол возникло на пересечении старинного тракта, соединившего Москву с западными и южными княжествами Руси, и р. Пахры, в те времена более полноводной и использовавшейся в качестве транспортного пути. Название село получало от места расположения в долине (подоле) реки, некоторое время оно и назвалось Подол-Пахра.

Благодаря расположению на крупном торговом тракте с. Подол быстро росло. В 1781 году при разделении Московской губернии на уезды был образован Подольский уезд, а с. Подольск стало уездным центром – г. Подольском.

3. ПЕРЕЧЕНЬ ОБЪЕКТОВ КУЛЬТУРНОГО НАСЛЕДИЯ, РАСПОЛОЖЕННЫХ НА ТЕРРИТОРИИ ГОРОДСКОГО ОКРУГА ПОДОЛЬСК ПРИМЕНИТЕЛЬНО К ЗЕМЕЛЬНОМУ УЧАСТКУ С КАДАСТРОВЫМ НОМЕРОМ 50:27:0020549:25

Согласно перечню объектов культурного наследия федерального значения, опубликованному на сайте Министерства культуры Российской Федерации в городском округе Подольск применительно к земельному участку с кадастровым номером 50:27:0020549:25 сведения об объектах культурного наследия федерального значения отсутствуют (Таблица 3.1).

Согласно перечню объектов культурного наследия регионального значения, опубликованному на сайте Министерства культуры Российской Федерации в городском округе Подольск применительно к земельному участку с кадастровым номером 50:27:0020550:232 сведения об объектах культурного наследия регионального значения отсутствуют (Таблица 3.2).

Согласно перечню объектов культурного наследия местного (муниципального) значения, опубликованному на сайте Министерства культуры Российской Федерации в городском округе Подольск применительно к земельному участку с кадастровым номером 50:27:0020549:25 объекты культурного наследия местного (муниципального) значения отсутствуют (Таблица 3.3).

Согласно перечню выявленных объектов культурного наследия, опубликованному на сайте Главного управления культурного наследия Московской области применительно к населённому пункту д. Макарово приводятся сведения о выявленных объектах культурного наследия – объектах археологического наследия, расположенных в районе земельного участка с кадастровым номером 50:27:0020549:25. Сведения о выявленных объектах культурного наследия с другим видом историко-культурной ценности отсутствуют (Таблица 3.4).

Сведения об объектах археологического наследия приводятся в Том 1 «ОБЪЕКТЫ КУЛЬТУРНОГО НАСЛЕДИЯ» Книга 2. (Таблица 3.4).

Таблица 3.1. Перечень объектов культурного наследия федерального значения

№ п/п	Наименование объектов	Местоположение объектов	Реквизиты и наименование акта органа государственной власти о постановке на государственную охрану объекта
1.	-<-	-<-	-<-

Таблица 3.2. Перечень объектов культурного наследия регионального значения

№ п/п	Наименование объектов	Местоположение объектов	Реквизиты и наименование акта органа государственной власти о постановке ОКН на государственную охрану объекта	Историко-культурная ценность
1.	-<-	-<-	-<-	-<-

Таблица 3.3. Перечень объектов культурного наследия местного (муниципального) значения

№ п/п	Наименование объектов	Местоположение объектов	Реквизиты и наименование акта органа государственной власти о постановке ОКН на государственную охрану объекта	Историко-культурная ценность
1.	-<-	-<-	-<-	-<-

Таблица 3.4. Перечень выявленных объектов культурного наследия Московской области

№ п/п	Наименование объектов	Местоположение объектов	Документ о включении в Список выявленных ОКН Московской области	Историко-культурная ценность
1.	-<-	-<-	-<-	-<-

4. СВЕДЕНИЯ ОБ ОБЪЕКТАХ КУЛЬТУРНОГО НАСЛЕДИЯ

4.1. Сведения об объектах культурного наследия федерального значения

Сведения об объектах культурного наследия федерального значения на территории городского округа Подольск применительно к земельному участку с кадастровым номером 50:27:0020549:25 в ИСОГД МО отсутствуют.

4.2. Сведения об объектах культурного наследия регионального значения

Сведения об объектах культурного наследия регионального значения на территории городского округа Подольск применительно к земельному участку с кадастровым номером 50:27:0020549:25 в ИСОГД МО отсутствуют.

4.3. Сведения об объектах культурного наследия местного (муниципального) значения

Сведения об объектах культурного наследия местного (муниципального) значения на территории городского округа Подольск применительно к земельному участку с кадастровым номером 50:27:0020549:25 в ИСОГД МО отсутствуют.

4.4. Сведения о выявленных объектах культурного наследия

Сведения о выявленных объектах культурного наследия на территории городского округа Подольск применительно к земельному участку с кадастровым номером 50:27:0020549:25 в ИСОГД МО отсутствуют.

5. СВЕДЕНИЯ ОБ УТВЕРЖДЕННЫХ ТЕРРИТОРИЯХ И ЗОНАХ ОХРАНЫ ОБЪЕКТОВ КУЛЬТУРНОГО НАСЛЕДИЯ, О ГРАНИЦАХ ТЕРРИТОРИЙ ИСТОРИЧЕСКИХ ПОСЕЛЕНИЙ

Для объектов культурного наследия, расположенных на территории городского округа Подольск, утверждены в установленном порядке территории и зоны охраны объектов культурного наследия.

В Государственной информационной системе обеспечения градостроительной деятельности Московской области (ИСОГД МО) применительно к земельному участку с кадастровым номером 50:27:0020549:25 сведения об утверждённых территориях и зонах охраны объектов культурного наследия отсутствуют.

Постановлением Правительства Московской области от 27.09.2013 № 771/431 утверждён перечень исторических поселений, имеющих особое значение для истории и культуры Московской области. Ближайшим историческим поселением, имеющим особое значение для истории и культуры Московской, области является город Подольск. В соответствии со статьей 59 Федерального закона от 25.06.2002 № 73-ФЗ территорией исторического поселения является территория в границах соответствующего населенного пункта. Земельный участок с кадастровым номером 50:27:0020549:25 не входит в границы города Подольска.

Приказом Минкультуры России от 04.04.2023 № 8393 утверждён перечень исторических поселений, имеющих особое значение для истории и культуры Российской Федерации. Сведения применительно к земельному участку с кадастровым номером 50:27:0020549:25 в перечне исторических поселений, имеющих особое значение для истории и культуры Российской Федерации, отсутствуют.

6. ЗАЩИТНЫЕ ЗОНЫ ОБЪЕКТОВ КУЛЬТУРНОГО НАСЛЕДИЯ

В соответствии Федеральным законом от 25.06.2002 № 73-ФЗ «Об объектах культурного наследия (памятниках истории и культуры) народов Российской Федерации» для объектов культурного наследия устанавливаются защитные зоны.

Защитными зонами объектов культурного наследия являются территории, которые прилегают к включенным в реестр памятникам и ансамблям и в границах которых в целях обеспечения сохранности объектов культурного наследия и композиционно-видовых связей (панорам) запрещается строительство объектов капитального строительства и их реконструкция, связанная с изменением их параметров (высоты, количества этажей, площади), за исключением строительства и реконструкции линейных объектов.

Защитные зоны не устанавливаются для объектов археологического наследия, некрополей, захоронений, расположенных в границах некрополей, произведений монументального искусства, а также памятников и ансамблей, расположенных в границах достопримечательного места, в которых соответствующим органом охраны объектов культурного наследия установлены предусмотренные статьей 56.4 Федерального закона от 25.06.2002 № 73-ФЗ «Об объектах культурного наследия (памятниках истории и культуры) народов Российской Федерации» требования и ограничения.

В ИСОГД МО на территории земельного участка с кадастровым номером 50:27:0020549:25 сведения о защитной зоне объектов культурного наследия отсутствуют.

7. ПРОЕКТНЫЕ ПРЕДЛОЖЕНИЯ

К полномочиям органов местного самоуправления в области сохранения, использования, популяризации и государственной охраны объектов культурного наследия относятся:

- сохранение, использование и популяризация объектов культурного наследия, находящихся в собственности муниципальных образований;
- государственная охрана объектов культурного наследия местного (муниципального) значения;
- определение порядка организации историко-культурного заповедника местного (муниципального) значения;
- 1) обеспечение условий доступности для инвалидов объектов культурного наследия, находящихся в собственности поселений или городских округов;
- 4) иные полномочия, предусмотренные Федеральным законом от 25.06.2002 № 73-ФЗ «Об объектах культурного наследия (памятниках истории и культуры) народов Российской Федерации» и иными федеральными законами.

Учитывая богатую историю территории городского округа муниципальные органы охраны объектов культурного наследия должны организовать проведение работ по выявлению и государственному учету объектов, обладающих признаками объекта культурного наследия.

Муниципальный орган охраны объектов культурного наследия, физическое или юридическое лицо (далее - заявитель) вправе направить в региональный орган охраны объектов культурного наследия заявление о включении объекта, обладающего признаками объекта культурного наследия, в реестр с приложением сведений о местонахождении объекта (адреса объекта или при его отсутствии описания местоположения объекта) и его историко-культурной ценности.

В случае обнаружения места захоронения жертв массовых репрессий орган местного самоуправления должен направить в региональный орган охраны объектов культурного наследия заявление о включении объекта, обладающего признаками объекта культурного наследия, в реестр с приложением сведений о местонахождении объекта (адреса объекта или при его отсутствии описания местоположения объекта) и его историко-культурной ценности.

В соответствии со ст. 28, 30, 31, 32, 36, 45.1 Федерального закона от 25.06.2002 № 73-ФЗ «Об объектах культурного наследия (памятниках истории и культуры) народов Российской Федерации», перед началом землеустроительных, земляных, строительных, мелиоративных, хозяйственных и иных работ на земельном участке заказчик работ обязан:

1 Постановление Правительства Московской области от 27.09.2013 № 771/43 «Об утверждении Перечня исторических поселений, имеющих особое значение для истории и культуры Московской области».

2 Федеральный закон от 25.06.2002 № 73-ФЗ «Об объектах культурного наследия (памятниках истории и культуры) народов Российской Федерации».

3 Приказ Минкультуры России от 04.04.2023 № 839 «Об утверждении перечня исторических поселений, имеющих особое значение для истории и культуры Российской Федерации» (Зарегистрировано в Минюсте России 07.06.2023 № 73770)

3. Контроль за выполнением настоящего решения возложить на постоянную депутатскую комиссию по нормотворчеству, развитию территориального общественного самоуправления и взаимодействию с общественными организациями (Соловьев Г.Е.).

Председатель Совета депутатов
Городского округа Подольск

А.А. Никулин

СОВЕТ ДЕПУТАТОВ
ГОРОДСКОГО ОКРУГА ПОДОЛЬСК МОСКОВСКОЙ ОБЛАСТИ

РЕШЕНИЕ
от 26 ноября 2024 года № 69/17

О назначении старосты поселка Сертякино Городского округа Подольск

В соответствии с Федеральным законом от 06.10.2003 № 131-ФЗ «Об общих принципах организации местного самоуправления в Российской Федерации», Законом Московской области от 17.07.2018 №124/2018-ОЗ «О старостах сельских населенных пунктов в Московской области», решением Совета депутатов Городского округа Подольск Московской области от 20.05.2020 №74/10 «О старостах сельских населенных пунктов муниципального образования «Городской округ Подольск Московской области», Уставом муниципального образования «Городской округ Подольск Московской области», рассмотрев протокол собрания жителей поселка Сертякино Городского округа Подольск Московской области от 26.10.2024,

- Совет депутатов Городского округа Подольск решил:
1. Назначить старостой поселка Сертякино Городского округа Подольск Серпуховитину Викторию Александровну сроком на 5 лет.
 2. Направить настоящее решение Главе Городского округа Подольск для обнародования.
 3. Контроль за выполнением настоящего решения возложить на постоянную депутатскую комиссию по нормотворчеству, развитию территориального общественного самоуправления и взаимодействию с общественными организациями (Соловьев Г.Е.).

Председатель Совета депутатов
Городского округа Подольск

А.А. Никулин

Администрация Городского округа Подольск
ПОСТАНОВЛЕНИЕ
28.11.2024 № 3956-П
Городской округ Подольск, Московская область

Об определении количества торговых мест на универсальных рынках Городского округа Подольск, предоставляемых для осуществления деятельности по продаже сельскохозяйственной продукции гражданами – главами крестьянских (фермерских) хозяйств, членами таких хозяйств, гражданами, ведущими личные подсобные хозяйства или занимающимися садоводством, огородничеством, животноводством

В соответствии с Федеральным законом от 30.12.2006 № 271-ФЗ «О розничных рынках и о внесении изменений в Трудовой кодекс Российской Федерации», Законом Московской области от 16.03.2007 № 41/2007-ОЗ «Об организации и деятельности розничных рынков на территории Московской области», постановлением Правительства Московской области от 31.07.2013 № 568/29 «Об утверждении Порядка определения органами местного самоуправления городских округов Московской области количества торговых мест на универсальных рынках, предоставляемых для осуществления деятельности по продаже сельскохозяйственной продукции гражданами - главами крестьянских (фермерских) хозяйств, членами таких хозяйств, гражданами, ведущими личные подсобные хозяйства или занимающимися садоводством, огородничеством, животноводством» Администрации Городского округа Подольск

- ПОСТАНОВЛЯЕТ:
1. Определить количество торговых мест, на универсальных рынках Городского округа Подольск, предоставляемых для осуществления деятельности по продаже сельскохозяйственной продукции гражданами - главами крестьянских (фермерских) хозяйств, членами таких хозяйств, гражданами, ведущими личные подсобные хозяйства или занимающимися садоводством, огородничеством, животноводством:
 - 1.1. на специализированном сельскохозяйственном рынке (Московская область, Г.о. Подольск, г. Подольск, ул. Комсомольская, д. 3):
 - на период с 01.01.2025 по 30.04.2025 включительно и с 01.11.2025 по 31.12.2025 включительно - 24 торговых места (не менее 10% от общего количества торговых мест на рынке);
 - на период с 01.05.2025 по 31.10.2025 включительно - 36 торговых мест (не менее 15% от общего количества торговых мест на рынке);
 - 1.2. на универсальном рынке (Московская область, Г.о. Подольск, г. Подольск, ул. Советская, д. 2/1):
 - на период с 01.01.2025 по 30.04.2025 включительно и с 01.11.2025 по 31.12.2025 включительно - 10 торговых мест (не менее 10% от общего количества торговых мест на рынке);
 - на период с 01.05.2025 по 31.10.2025 включительно - 15 торговых мест (не менее 15% от общего количества торговых мест на рынке);
 - 1.3. на специализированном сельскохозяйственном рынке (Московская область, Г.о. Подольск, г. Подольск, ул. Академика Доллежале, д. 39):
 - на период с 01.01.2025 по 30.04.2025 включительно и с 01.11.2025по 31.12.2025 включительно - 16 торговых мест (не менее 10% от общего количества торговых мест на рынке);
 - на период с 01.05.2025 по 31.10.2025 включительно - 24 торговых места (не менее 15% от общего количества торговых мест на рынке).
 2. Муниципальному автономному учреждению «Медиацентр» опубликовать настоящее постановление в сетевом издании «Администрация Городского округа Подольск» в течении пяти дней со дня его принятия.
 3. Контроль за исполнением настоящего постановления возложить на заместителя Главы Городского округа Подольск Кондратюка А.И.

И.о. Главы Городского округа Подольск

В.И. Кравцов

Администрация Городского округа Подольск
ПОСТАНОВЛЕНИЕ
28.11.2024 № 3954-П
Городской округ Подольск, Московская область

Об организации и проведении на территории Городского округа Подольск мероприятий, посвященных 83-й годовщине начала контрнаступления советских войск в Битве под Москвой 5 декабря 2024 года

- Руководствуясь Федеральным законом от 06.10.2003 № 131-ФЗ «Об общих принципах организации местного самоуправления в Российской Федерации», Уставом муниципального образования «Городской округ Подольск Московской области», в рамках проведения мероприятий, посвященных Дню памяти и скорби, Администрация Городского округа Подольск
- ПОСТАНОВЛЯЕТ:
1. Утвердить Порядок возложения гирлянд Славы, венков и цветов на мероприятиях, посвященных 83-й годовщине начала контрнаступления советских войск в Битве под Москвой, на территории Городского округа Подольск 5 декабря 2024 года (приложение № 1).
 2. Утвердить План подготовки и проведения основных мероприятий, посвященных 83-й годовщине начала контрнаступления советских войск в Битве под Москвой, в Городском округе Подольск (приложение № 2).
 3. Заместителю Главы Городского округа Подольск Семенову И.В. обеспечить антитеррористическую защищенность, охрану общественного порядка и дорожную безопасность в местах проведения мероприятий.
 4. Муниципальному автономному учреждению «Медиацентр» опубликовать настоящее постановление в сетевом издании «Администрация Городского округа Подольск».
 5. Контроль за выполнением настоящего постановления возложить на заместителя Главы Городского округа Подольск Шашкову О.И., на заместителя Главы Городского округа Подольск Семенова И.В.

И.о. Главы Городского округа Подольск

В.И. Кравцов

Приложение № 1
к постановлению Администрации Городского округа Подольск
от 28.11.2024 № 3954-П

Порядок
возложения гирлянд Славы, венков и цветов на мероприятиях, посвященных 83-й годовщине
начала контрнаступления советских войск в Битве под Москвой
на территории Городского округа Подольск 5 декабря 2024 года

Дата/Время	Место возложения	Ответственное лицо органа Администрации Городского округа Подольск, муниципальных учреждений за организацию возложения	Участие руководителей Администрации Городского округа Подольск	Участие органов и структурных подразделений Администрации Городского округа Подольск, трудовых коллективов, школьников, молодежи и общественных организаций Городского округа Подольск, предприятий и организаций Городского округа Подольск (количество человек)
05.12.2024 9.00	Памятник - монумент на братской могиле в мкр. Климовск	Кореняк М.М.	Саруханов М.А.	Учреждения образования – 10 чел. Общественные организации -30 чел. Учреждения культуры -10 чел. Учреждения физической культуры и спорта -15 чел. Комитет комплексного развития инженерной инфраструктуры – 10 чел. Управление по инвестиционной деятельности, транспорту и связи - 2 чел. Предприятия и организации Городского округа Подольск - 20 чел.
05.12.2024 9.00	Памятник Герою Советского Союза В. Талалихину в парке пос. Кузнечики	Соколова О.А.	Шашкова О.И.	Учреждения молодежной политики - 15 чел. Учреждения образования – 40 чел. Общественные организации -10 чел.
05.12.2024 9.30	Стела «Населенный пункт воинской доблести»	Евстигнеева А.Н.	Глава Городского округа Подольск Первый заместитель Главы Городского округа Подольск Заместители Главы Городского округа Подольск	Учреждения культуры -30 чел. Учреждения молодежной политики - 15 чел. Учреждения образования – 40 чел. Общественные организации – 30 чел. Предприятия и учреждения Городского округа Подольск -50 чел.
05.12.2024 9.30	Памятник Неизвестному солдату в мкр. Климовск	Кореняк М.М.	Саруханов М.А.	Учреждения образования -50 чел. Общественные организации -30 чел. Учреждения культуры -10 чел. Учреждения физической культуры и спорта -15 чел. Управление по экономике и конкурентной политике - 4 чел. Предприятия и организации Городского округа Подольск - 20 чел.
05.12.2024 10.00	Памятник Подольским курсантам	Фролова Н.В.	Глава Городского округа Подольск Заместители Главы Городского округа Подольск	Комитет по жилищно-коммунальному хозяйству - 4 чел. Отдел охраны здоровья граждан – 2 чел. Управление по инвестиционной деятельности, транспорту и связи– 4 чел. Учреждения образования -100 чел. Ветеранские организации -10 чел. Управляющие компании -20 чел. МКУ «Центр социальной поддержки» - 5 чел. МКУ «Окружное хозяйство»-5 чел. Предприятия и организации Городского округа Подольск – 20 чел.

05.12.2024 10.00	Памятник у ДК «Плещеево»	Тупикин Н.Н.	_____	Контрольное управление – 5 чел. Управление по инвестиционной деятельности, транспорту и связи – 2 чел. Учреждения образования – 30 чел. Учреждения молодежной политики - 5 чел. Учреждения культуры -15 чел. Предприятия и организации Городского округа Подольск -10 чел.
05.12.2024 10.00	Памятник в сквере у ДК ЗИО	Шляхтин И.Е.	Кондратюк А.И.	Управление потребительского рынка - 5 чел. Управление по инвестиционной деятельности, транспорту и связи -5 чел. Учреждения культуры -10 чел. Учреждения образования -30 чел. Предприятия и организации Городского округа Подольск - 40 чел.
05.12.2024 10.00	Памятник в сквере Защитников Родины р-н Силикатная	Русских А.Ю.	_____	Комитет по строительству и архитектуре - 5 чел. Комитет имущественных и земельных отношений – 5 чел. Учреждения образования- 25 чел. Учреждения молодежной политики - 10 чел. МКУ «Градостроительное управление» -5 чел. Предприятия и организации Городского округа Подольск – 10 чел.
05.12.2024 10.30	Площадь Славы (Вечный Огонь)	Евстигнеева А.Н.	Глава Городского округа Подольск Заместители Главы Городского округа Подольск	Учреждения образования -50 чел. Ветеранские и общественные организации - 40 чел. Учреждения культуры -50 чел. Учреждения по работе с молодежью, волонтеры -40 чел. Комитет по физической культуре и спорту - 5 чел. Учреждения физической культуры -30 чел. МУП «Водоканал» г. Подольска-5чел. МУП «Подольская теплосеть» -5 чел. МУП «Подольский троллейбус» -5чел. МКУ «Центр торго» -5чел. МКУ «ЦБУ» -5чел. Управление по экономике и конкурентной политике -3чел. Комитет по финансам и налоговой политике -5 чел. Комитет по благоустройству и дорожному хозяйству-5 чел. МБУ «ПКБ» -5 чел. МКУ «Благоустройство и дорожное хозяйство»-5 чел. Комитет комплексного развития инженерной инфраструктуры – 10 чел. Комитет имущественных и земельных отношений -5 чел. Правовое управление -5 чел. Отдел учета и распределения жилья -2 чел. МКУ «Центр социальной поддержки» -4 чел. Управление по инвестиционной деятельности, транспорту и связи- 2 чел.
05.12.2024 10.30	Памятник - монумент «Скорбящая мать» в мкр. Климовск	Белый А.В. Герасимов А.В. Территориальный отдел «Климовск»	Первый заместитель Главы Городского округа Подольск	Учреждения образования -30 чел. Учреждения физической культуры и спорта -15 чел. Учреждения культуры -10 чел. Общественные организации -30 чел. Предприятия и организации Городского округа Подольск- 20 чел.
05.12.2024 11.00	Памятник Подольским курсантам на территории МБОУ «Гимназия имени Подольских курсантов» в мкр. Климовск	Фролова Н.В.	Градсков Е.В.	Учреждения образования -80 чел.
05.12.2024 11.00	Обелиск воинской славы в мкр. Львовский	Евстигнеева А.Н. Директора учреждений культуры Городского округа Подольск	_____	Управление по инвестиционной деятельности, транспорту и связи – 1 чел. Учреждения образования -50 чел. Учреждения культуры -25 чел. Общественные организации -30 чел. Предприятия и организации Городского округа Подольск – 20 чел.
05.12.2024 11.30	Братские могилы на городском кладбище «Красная горка»	Крючков А.Н.	Семенов И.В.	Управление делами -5 чел. Управление по делам несовершеннолетних – 6 чел. Управление безопасности – 8 чел. Управление по инвестиционной деятельности, транспорту и связи - 2 чел. Учреждения образования – 60 чел. Учреждения по работе с молодежью - 20 чел. Управляющие организации -20 чел. Ветеранские организации -10 чел. Молодежные организации -10 чел. МКУ «ПодольскСпас» -5 чел. МКУ «УЦСПД» - 4 чел. Предприятия и учреждения Городского округа Подольск – 50 чел.
05.12.2024 10.00-12.00	Памятники, расположенные в населенных пунктах: - д. Булатово - пос. Поливаново - пос. Дубровицы	Быгаев А.Е. Территориальный отдел «Дубровицкий»	Прошкина Л.В.	Управление по инвестиционной деятельности, транспорту и связи – 1чел. Учреждения образования -80 чел. Учреждения культуры -10 чел. Общественные организации -30 чел.; Предприятия и организации Городского округа Подольск - 50 чел.
05.12.2024 10.00-13.00	Памятники, расположенные в населенных пунктах: - д. Коледино - д. Матвеевское - д. Лаговское - д. Северово	Михайлова Л.А. Территориальный отдел «Лаговский»	Прошкина Л.В.	Общественные организации -10 чел Общественная палата -5 чел.
05.12.2024 10.00-13.00	Памятники, расположенные в населенных пунктах: - п. Железнодорожный - п. Молодежный - с. Сыново - п. Александровка - п. МИС - д. Федюково - п. Романцево	Евстигнеева А.Н. Директора учреждений культуры Городского округа Подольск	_____	Учреждения культуры - 40 чел; Общественные организации -20 чел
05.12.2024 10.00-13.00	Памятники, расположенные в населенных пунктах: - д. Плещеево - п. Быково - д. Жданово - д. Спирово - д. Борисовка - д. Быковка - д. Потапово - д. Стрелково	Попова М.А. Территориальный отдел «Стрелковский»	Гирш Л.В.	Учреждения образования -80 чел. Общественные организации -20 чел.
05.12.2024 10.00-13.00	Памятники, расположенные в населенных пунктах: - д. Ворыпаево - д. Услонь - д. Макарово - д. Малое Брянцево	Попова М.А. Территориальный отдел «Стрелковский»	Блинова Е.А.	Общественные организации -10 чел. Общественная палата -3 чел.
05.12.2024 10.00-13.00	Памятники, расположенные в населенных пунктах: - д. Ордынцы - с. Покров - д. Ивлево - д. Яковлево	Попова М.А. Территориальный отдел «Стрелковский»	Серяков В.П.	Общественные организации -10 чел Молодежные организации -10 чел.

Приложение № 2
к постановлению Администрации Городского округа Подольск
от 28.11.2024 № 3954-П

План подготовки и проведения основных мероприятий, посвященных 83-й годовщине начала контрнаступления советских войск в Битве под Москвой, в Городском округе Подольск				
№	Мероприятие	Ответственные	Срок исполнения	Контроль
1.	Провести необходимые работы по наведению порядка на Братских могилах, воинских захоронениях, у памятников Воинской Славы и мемориальных досок, на улицах, названия которых связаны с историей Великой Отечественной войны, носящих имена Героев Советского Союза	Комитет по благоустройству и дорожному хозяйству Комитет по жилищно-коммунальному хозяйству Комитет комплексного развития инженерной инфраструктуры Управление территориальной политики и социальных коммуникаций МКП Г.о. Подольск «Монумент»	до 5 декабря	Мамлай А.С. Саруханов М.А. Шашкова О.И. Семенов И.В.

2.	Организовать на территории Городского округа Подольск возложение венков и цветов к Братским могилам, воинским захоронениям. Установить пост № 1 у памятников Воинской Славы: - Вечный Огонь на площади Славы; - Памятник Подольским курсантам; - Стела «Населенный пункт воинской доблести»; - Братские могилы на городском кладбище «Красная горка»; - Памятник Неизвестному солдату в мкр. Климовск; - Монумент «Скорбящая мать» в микрорайоне Климовск; - Памятник Подольским курсантам на территории гимназии в мкр. Климовск; - Братское захоронение на старом кладбище в мкр. Климовск; - Памятник В.В. Талалихину.	Комитет по образованию Комитет по культуре и туризму Комитет по делам молодежи Управление территориальной политики и социальных коммуникаций Комитет по жилищно-коммунальному хозяйству Комитет по благоустройству и дорожному хозяйству Комитет комплексного развития инженерной инфраструктуры	5 декабря с 9.00 до 13.00	Градсков Е.В. Шашкова О.И. Мамлай А.С. Саруханов М.А.
3.	Пригласить представителей трудовых коллективов для участия в возложении венков и цветов к местам захоронения воинов, павших в годы Великой Отечественной войны (1941-1945гг), к памятникам Воинской Славы	Руководители структурных подразделений Администрации Городского округа Подольск	5 декабря с 9.00 до 13.00	Заместители Главы Администрации Городского округа Подольск
4.	Организовать участие школьников, молодежных, общественных организаций и объединений в возложении 5 декабря 2024 года	Комитет по образованию Комитет по делам молодежи Управление территориальной политики и социальных коммуникаций	5 декабря	Градсков Е.В. Шашкова О.И.
5.	Организовать участие представителей Местной общественной организации ветеранов Городского округа Подольск Московской областной организации ветеранов в возложении венков и цветов к местам захоронения воинов, павших в годы Великой Отечественной войны (1941-1945гг), памятникам Воинской Славы	Управление территориальной политики и социальных коммуникаций	5 декабря	Шашкова О.И.
6.	Просить командование в/ч 30663 (военный городок Чехов-4) и в/ч 34608 направить группы военнослужащих для возложения венков и гирлянд Славы к местам захоронения воинов, погибших в годы Великой Отечественной войны (1941-1945гг), памятникам Воинской Славы, салютные группы к памятнику Подольским курсантам и мемориалу на площади Славы	Комитет по культуре и туризму	5 декабря	Шашкова О.И. Семенов И.В.
7.	Заказать венки для возложения к Братским могилам, воинским захоронениям и памятникам Воинской Славы	Комитет по культуре и туризму	до 5 декабря	Шашкова О.И.
8.	Обеспечить звукоусиление в точках проведения, участие в мероприятиях духового оркестра Подольской филармонии	Комитет по культуре и туризму	5 декабря	Шашкова О.И.
9.	Обеспечить автотранспорт для организации и проведения возложений венков и гирлянд Славы	МКУ по ОДОМС Г.о. Подольск	5 декабря	Шашкова О.И.
10.	Организовать доставку военнослужащих от в/ч 30663 (военный городок Чехов – 4) согласно расчета	Комитет по культуре и туризму МКУ по ОДОМС Г.о. Подольск	5 декабря	Шашкова О.И.
11.	Обеспечить охрану общественного порядка и безопасность дорожного движения в местах возложения венков и гирлянд Славы	Управление безопасности	5 декабря	Семенов И.В.

Администрация Городского округа Подольск
ПОСТАНОВЛЕНИЕ
27.11.2024 № 3941-П
Городской округ Подольск, Московская область

О внесении изменений в муниципальную программу Городского округа Подольск
«Социальная защита населения»

В соответствии с Порядком разработки и реализации муниципальных программ Городского округа Подольск, утвержденным постановлением Администрации Городского округа Подольск от 24.06.2024 № 1889-П, решением Совета депутатов Городского округа Подольск от 24.09.2024 № 65/1 «О внесении изменений в решение Совета депутатов Городского округа Подольск от 26.12.2023 № 51/1 «О бюджете Городского округа Подольск на 2024 год и на плановый период 2025 и 2026 годов» Администрация Городского округа Подольск ПОСТАНОВЛЯЕТ:

- Внести изменения в муниципальную программу Городского округа Подольск «Социальная защита населения», утвержденную постановлением Администрации Городского округа Подольск от 11.11.2022 № 2121-П, изложив ее в новой редакции (приложение).
- Муниципальному автономному учреждению «Медиацентр» опубликовать настоящее постановление в сетевом издании «Администрация Городского округа Подольск».
- Контроль за выполнением настоящего постановления возложить на заместителя Главы Городского округа Подольск Градскова Е.В.

И.о. Главы Городского округа Подольск

В.И. Кравцов

Приложение
к постановлению Администрации Городского округа Подольск
от 27.11.2024 № 3941-П

Муниципальная программа Городского округа Подольск
«Социальная защита населения»

1. Паспорт
муниципальной программы Городского округа Подольск
«Социальная защита населения»
(далее – муниципальная программа)

Координатор муниципальной программы	Заместитель Главы Городского округа Подольск Е.В. Градсков					
Муниципальный заказчик программы	Муниципальное казенное учреждение «Центр обеспечения мер социальной поддержки населения» (далее – МКУ «Центр социальной поддержки»)					
Цель муниципальной программы	Обеспечение социального развития муниципального образования на основе устойчивого роста уровня и качества жизни населения, нуждающегося в социальной поддержке, демографического потенциала муниципального образования, совершенствования регулирования рынка труда и занятости					
Перечень подпрограмм	Муниципальные заказчики подпрограмм					
1. Социальная поддержка граждан	МКУ «Центр социальной поддержки»					
2. Развитие системы отдыха и оздоровления детей	Комитет по делам молодежи Администрации Городского округа Подольск					
4. Содействие занятости населения, развитие трудовых ресурсов и охраны труда	МКУ «Центр социальной поддержки»					
5. Обеспечивающая подпрограмма	Управление по делам несовершеннолетних Администрации Городского округа Подольск					
6. Развитие и поддержка социально ориентированных некоммерческих организаций	МКУ «Центр социальной поддержки»					
7. Обеспечение доступности для инвалидов и маломобильных групп населения объектов инфраструктуры и услуг	МКУ «Центр социальной поддержки»					
Источники финансирования муниципальной программы, в том числе по годам реализации программы (тыс. руб.):	Всего	2023 год	2024 год	2025 год	2026 год	2027 год*
Средства федерального бюджета	67936,02400	58788,00000	22860,98000	0,0	0,0	0,0
Средства бюджета Московской области	164908,00000	34066,00000	42521,00000	44017,00000	44304,00000	0,0
Средства бюджета Городского округа Подольск	643232,26245	149258,68548	190212,26027	155280,00721	159561,00949	0,0
Внебюджетные источники	0,0	0,0	0,0	0,0	0,0	0,0
Всего, в том числе по годам:	862548,26245	242112,68548	255594,24027	199297,00721	203865,00949	0,0

*подлежит уточнению после утверждения объемов бюджетных ассигнований бюджета Городского округа Подольск на 2027 г.

4. Целевые показатели муниципальной программы «Социальная защита населения»

№ п/п	Наименование целевых показателей	Тип показателя	Единица измерения (по ОКЕИ)	Базовое значение	Планируемое значение по годам реализации программы					Ответственный за достижение показателя	Номер подпрограммы, мероприятий, оказывающих влияние на достижение показателя (Y.XX.ZZ)
					2023 год	2024 год	2025 год	2026 год	2027 год		
1	2	3	4	5	6	7	8	9	10	11	12
1. Обеспечение социального развития муниципального образования на основе устойчивого роста уровня и качества жизни населения, нуждающегося в социальной поддержке, демографического потенциала муниципального образования, совершенствования регулирования рынка труда и занятости											
1	Увеличение числа граждан старшего возраста, ведущих активный образ жизни	Приоритетный показатель	человек	12700	12700	16063	16063	16063	16063	Муниципальное казенное учреждение «Центр обеспечения мер социальной поддержки населения» (далее- МКУ«Центр социальной поддержки»)	01.09.01 01.10.01 01.10.02 01.10.03 01.15.02 01.15.03 01.15.04 01.22.01
2	Доля детей, охваченных отдыхом и оздоровлением, в общей численности детей в возрасте от 7 до 15 лет, подлежащих оздоровлению	Приоритетный показатель	Процент	62	62,5	63	63,5	64	64,5	Комитет по делам молодежи Администрации Городского округа Подольск, Комитет по образованию Администрации Городского округа Подольск	02.03.01 02.03.02 01.13.03
3	Доля детей, находящихся в трудной жизненной ситуации, охваченных отдыхом и оздоровлением, в общей численности детей в возрасте от 7 до 15 лет, находящихся в трудной жизненной ситуации, подлежащих оздоровлению	Приоритетный показатель	Процент	56	56,5	57	57,5	58	58,5		02.03.01 02.03.02 02.03.03
4	Количество СО НКО, которым оказана поддержка органами местного самоуправления	Отраслевой показатель	Единиц	46	58	42	42	42	42	МКУ«Центр социальной поддержки»	06.01.02 06.01.03 06.01.04 06.01.05 06.01.06 06.01.07 06.01.08 06.02.01 06.02.02
4.1	в сфере социальной защиты населения	X	X	10	10	7	7	7	7	X	X
4.2	в сфере культуры	X	X	7	6	3	3	3	3	X	X
4.3	в сфере образования	X	X	13	12	12	12	12	12	X	X
4.4	в сфере физической культуры и спорта	X	X	16	29	20	20	20	20	X	X
4.5	в сфере охраны здоровья	X	X	0	1	0	0	0	0	X	X
5	Доля расходов бюджета муниципального образования Московской области на социальную сферу, направляемых на предоставление субсидий СО НКО	Отраслевой показатель	Процент	0,28	0,28	0,28	0,28	0,28	0,28	МКУ «Центр социальной поддержки»	06.01.02 06.01.03 06.01.04 06.01.05 06.01.06 06.01.07 06.01.08

2. Краткая характеристика сферы реализации муниципальной программы, в том числе формулировка основных проблем, описание целей муниципальной программы

Обеспечение социального развития муниципального образования на основе устойчивого роста уровня и качества жизни населения, нуждающегося в социальной поддержке, демографического потенциала муниципального образования, совершенствования регулирования рынка труда и занятости.

В рамках Подпрограммы 1 «Социальная поддержка граждан» (далее - Подпрограмма 1) осуществляется повышение качества и уровня жизни граждан, имеющих право на социальную поддержку в соответствии с законодательством.

Реализация мероприятий Подпрограммы 1 направлена на достижение своевременного и полного предоставления мер социальной поддержки, установленных законодательством, всем гражданам, обратившимся и имеющим право на их получение, предоставление качественных социальных услуг для населения.

Предоставление мер дополнительной социальной поддержки в денежной и натуральной форме является важным направлением деятельности Администрации Городского округа Подольск по повышению качества и уровня жизни получателей социальной помощи, снижению уровня бедности.

Меры дополнительной социальной поддержки ежегодно получают более 20 000 граждан. Реализация муниципальной программы позволит повысить уровень жизни граждан, находящихся в трудной жизненной ситуации, снизить социальную напряженность в обществе.

В Городском округе Подольск осуществляется комплекс дополнительных мер, направленных на поддержание жизненного уровня малообеспеченных семей и малообеспеченных одиноко проживающих граждан. Кроме государственной социальной помощи осуществляется предоставление дополнительной социальной поддержки жителям городского округа из числа льготных категорий федерального и областного значения (инвалиды, ветераны Великой Отечественной войны, вдовы погибших и умерших участников войны, граждане, подвергшиеся политическим репрессиям, многодетные семьи и др.), а также гражданам, не имеющим льготного статуса, за счет средств бюджета Городского округа Подольск.

Основная категория населения, на которую делается акцент, это пенсионеры (более 9 тысяч человек) среднедушевой доход которых ниже 150 процентов величины прожиточного минимума, установленного в Московской области, малообеспеченные граждане, а также инвалиды, участники Великой Отечественной войны и вдовы погибших и умерших участников войны.

Адресная социальная политика в отношении граждан пожилого возраста должна содействовать сохранению активного долголетия, укреплению общественного уважения к ветеранам, пожилым людям. Проведение социально значимых мероприятий, посвященных памятным датам, чествованию ветеранов Великой Отечественной войны, ветеранов локальных войн способствуют развитию духовных, нравственных традиций общества.

В Городском округе Подольск проживают около 4 тысяч многодетных семей (3 и более детей), в которых воспитываются свыше 12,5 тысяч детей. Оказание качественной социальной помощи данной категории граждан, как на областном, так и на муниципальном уровне, разнообразие форм проведения различных значимых мероприятий будут способствовать повышению качества жизни многодетных семей.

В Городском округе Подольск проживают 336 тысяч человек, из них более 13 тысяч человек являются инвалидами (более 4,2 процента от общей численности населения Городского округа Подольск), в том числе детей-инвалидов – свыше 1 тысячи человек. Одним из важнейших направлений является социальная поддержка, реабилитация и социальная интеграция инвалидов. В реабилитационных центрах ежегодно сотни инвалидов проходят медицинскую, психологическую, социально-бытовую реабилитацию. Проведение общегородских мероприятий для людей с ограниченными возможностями здоровья создает условия для их общения, социальной адаптации.

В рамках Подпрограммы 2 «Развитие системы отдыха и оздоровления детей» (далее - Подпрограмма 2) осуществляется обеспечение развития системы отдыха и оздоровления детей в городском округе. Реализация мероприятий Подпрограммы 2 направлена на создание условий для духовного, нравственного и физического развития детей в возрасте от 7 до 15 лет (включительно), проживающих на территории Городского округа Подольск, обеспечение бесплатными путевками детей из семей, находящихся в трудной жизненной ситуации, детей-инвалидов и компенсацию стоимости путевок для детей из многодетных семей, детей-инвалидов, сохранение и развитие инфраструктуры детских оздоровительных лагерей, находящихся в собственности Московской области, повышение эффективности деятельности загородных организаций отдыха и оздоровления детей, повышение удовлетворенности получателей услуг детского отдыха и оздоровления качеством предоставляемых услуг.

В рамках Подпрограммы 4 «Содействие занятости населения, развитие трудовых ресурсов и охраны труда» (далее - Подпрограмма 4) обеспечиваются права граждан на труд и социальную защиту от безработицы, содействие в подборе подходящей работы и трудоустройстве, информирование граждан о положении на рынке труда, безработным гражданам гарантируется социальная поддержка, осуществление мер активной политики занятости населения.

Реализация мероприятий Подпрограммы 4 направлена на осуществление политики в сфере охраны труда, повышение профессионального уровня специалистов в области управления.

В рамках Подпрограммы 5 «Обеспечивающая подпрограмма» (далее – Подпрограмма 5) осуществляется создание условий, обеспечивающих деятельность органов местного самоуправления Городского округа Подольск в сфере социальной защиты.

Реализация мероприятий Подпрограммы 5 направлена на создание оптимальных условий:

- деятельности органов местного самоуправления Городского округа Подольск в сфере социальной защиты населения;
- исполнения переданных полномочий Московской области по созданию комиссий по делам несовершеннолетних и защите их прав.

В рамках Подпрограммы 6 «Развитие и поддержка социально ориентированных некоммерческих организаций» (далее - Подпрограмма 6) осуществляется поддержка СО НКО, осуществляющих свою деятельность на территории городского округа.

Реализация мероприятий Подпрограммы 6 направлена на создание условий для деятельности СО НКО посредством оказания им финансовой, имущественной, информационной, консультационной поддержки; привлечение СО НКО в сферу оказания услуг населению городского округа; создание постоянно действующей системы взаимодействия органов местного самоуправления Городского округа Подольск, СО НКО и населения городского округа.

В рамках Подпрограммы 7 «Обеспечение доступности для инвалидов и маломобильных групп населения объектов инфраструктуры и услуг» (далее - Подпрограмма 7) осуществляются мероприятия, направленные на повышение уровня доступности инфраструктурных объектов для инвалидов и маломобильных групп населения (людей, испытывающих затруднения при самостоятельном передвижении, на получение услуг, необходимой информации) в городском округе.

Реализация мероприятий Подпрограммы 7 направлена расширение жизненного пространства для инвалидов и маломобильных групп населения, обеспечение возможности реализации и активной интеграции людей с ограниченными возможностями, а также раскрытия их социокультурного потенциала.

3. Инерционный прогноз развития сферы реализации муниципальной программы с учетом ранее достигнутых результатов, а также предложения по решению проблем в указанной сфере

По прогнозируемым оценкам в период действия муниципальной программы (2023 - 2027 годы) социальная поддержка останется важным инструментом повышения качества и уровня жизни для различных категорий жителей Городского округа Подольск, семей, воспитывающих детей.

Изменение числа получателей мер социальной поддержки за счет средств бюджета Городского округа Подольск не прогнозируется. Однако вследствие естественной убыли населения произойдет изменения численности отдельных категорий федеральных и региональных льготников. Рост реальной заработной платы и реальных доходов населения (при условии достижения прогнозируемых социально-экономических показателей развития Городского округа Подольск) будет способствовать сокращению численности малообеспеченного населения.

Прогнозируется сохранение, а по определенным группам населения - увеличение потребности в социальной поддержке и соответствующего увеличения расходов бюджета Городского округа Подольск.

В прогнозный период до 2027 года в рамках реализации муниципальной программы ожидается:

- доля доступных для инвалидов и других маломобильных групп населения муниципальных объектов инфраструктуры в общем количестве муниципальных объектов составит 89,8%;
- доля детей, охваченных отдыхом и оздоровлением, в общей численности детей в возрасте от 7 до 15 лет, подлежащих оздоровлению, составит 64,5%;
- доля детей в возрасте от 7 до 15 лет, находящихся в трудной жизненной ситуации, подлежащих оздоровлению и охваченных отдыхом и оздоровлением, составит 58,5%;
- количество СО НКО, которым оказана поддержка органами местного самоуправления Городского округа Подольск, составит 42 единиц.

Реализация муниципальной программы в период с 2023 до 2027 года будет осуществляться по следующим основным направлениям:

- предоставление мер социальной поддержки отдельным категориям граждан, имеющим место жительства в Городском округе Подольск, в соответствии с законодательством Российской Федерации;
- расширение сферы применения механизмов адресности и оценки нуждаемости в социальной поддержке, основанных на оценке доходов граждан и семей относительно к величине прожиточного минимума, установленного Законом Московской области для основных социально-демографических групп населения, при предоставлении мер дополнительной социальной поддержки отдельным категориям граждан;
- создание доступной среды для инвалидов и маломобильных групп населения;
- формирование целостной системы организации отдыха, оздоровления и занятости детей, подростков и молодежи, которая будет гарантировать каждому ребенку полноценный, безопасный отдых и оздоровление, способствовать развитию творческого потенциала, формированию здорового образа жизни и укреплению здоровья, предупреждению безнадзорности и правонарушений в подростковой среде, организованную занятость в каникулярный период, а также сохранение и развитие инфраструктуры отдыха и оздоровления детей, подростков Городского округа Подольск;
- создание условий для повышения эффективности организационного, нормативного, правового и финансового обеспечения, развития и укрепления материально-технической базы Управления по делам несовершеннолетних Администрации Городского округа Подольск (далее – Управление), повышения квалификационного уровня специалистов Управления;
- реализация трудовых отношений между работодателем и работником;
- создание условий для эффективной деятельности СО НКО в Городском округе Подольск.

В силу социальной значимости поставленных задач реализация муниципальной программы позволит снизить уровень бедности, будет способствовать улучшению качества жизни граждан пожилого возраста, инвалидов, семей, воспитывающих детей, укреплению стабильности общества в целом.

Выполнению поставленных задач и достижению показателей могут помешать риски, которые могут возникнуть вследствие ухудшения экономической ситуации в Российской Федерации, Московской области и Городском округе Подольск.

Выполнение муниципальной программы позволит:

- повысить качество и уровень жизни социально незащищенных слоев населения посредством обеспечения предоставления в полном объеме мер дополнительной социальной поддержки, социальной помощи и адресной материальной помощи отдельным категориям граждан, установленным муниципальными правовыми актами Городского округа Подольск;
- полностью удовлетворить потребности инвалидов и маломобильных групп населения в доступности для них объектов и услуг, предоставляемых муниципальными учреждениями и предприятиями в сфере образования, здравоохранения, культуры, молодежной политики, физической культуры и спорта, дорожного хозяйства и благоустройства, транспорта и связи;
- обеспечить организацию отдыха и оздоровления детей, подростков Городского округа Подольск;
- создать благоприятные и безопасные условия труда в муниципальных организациях Городского округа Подольск;
- осуществить поддержку реализации проектов, инновационных социальных услуг СО НКО, направленных на решение актуальных социальных проблем на территории Городского округа Подольск, посредством оказания им финансовой, имущественной, информационной, консультационной поддержки;
- привлечь СО НКО в сферу оказания услуг населению Городского округа Подольск.

5.1	в сфере социальной защиты населения	X	X	1,96	1,96	1,96	1,96	1,96	1,96	X	X
5.2	в сфере культуры	X	X	0	0	0	0	0	0	X	X
5.3	в сфере образования	X	X	0,55	0,55	0,55	0,55	0,55	0,55	X	X
5.4	в сфере физической культуры и спорта	X	X	0	0	0	0	0	0	X	X
5.5	в сфере охраны здоровья	X	X	0	0	0	0	0	0	X	X
6	Доля СО НКО на территории муниципального образования, получивших статус исполнителя общественно полезных услуг	Отраслевой показатель	Процент	0	0	0	0	0	0	МКУ«Центр социальной под-держки»	06.02.01 06.02.02
7	Органами местного самоуправления оказана финансовая поддержка СО НКО	Отраслевой показатель	Единиц	9	9	9	9	9	9	МКУ«Центр социальной под-держки»	06.01.02 06.01.04 06.01.06 06.01.07 06.01.08
8	Органами местного самоуправления оказана имущественная поддержка СО НКО	Отраслевой показатель	Единиц	46	54	42	42	42	42	Комитет имущественных и зе-мельных отношений Администра-ции Городского округа Подольск	06.02.01
8.1	в сфере социальной защиты населения	X	X	10	10	7	7	7	7	X	X
8.2	в сфере культуры	X	X	7	6	3	3	3	3	X	X
8.3	в сфере образования	X	X	13	8	12	12	12	12	X	X
8.4	в сфере физической культуры и спорта	X	X	16	29	20	20	20	20	X	X
8.5	в сфере охраны здоровья	X	X	0	1	0	0	0	0	X	X
9	Органами местного самоуправления предоставлены площади на льготных условиях или в безвозмездное пользование СО НКО	Отраслевой показатель	Кв. метров	35435,0	38248,6	32109,84	32109,84	32109,84	32109,84	Комитет имущественных и зе-мельных отношений Администра-ции Городского округа Подольск	06.02.01
9.1	в сфере социальной защиты населения	X	X	1604,2	1678,7	1150,97	1150,97	1150,97	1150,97	X	X
9.2	в сфере культуры	X	X	2150,3	1048,6	146,6	146,6	146,6	146,6	X	X
9.3	в сфере образования	X	X	19252,9	15053	14791,6	14791,6	14791,6	14791,6	X	X
9.4	в сфере физической культуры и спорта	X	X	12427,6	20416,3	15712,57	15712,57	15712,57	15712,57	X	X
9.5	в сфере охраны здоровья	X	X	0	52	0	0	0	0	X	X
10	Органами местного самоуправления оказана консультационная поддержка СО НКО	Отраслевой показатель	Единиц	28	28	28	28	28	28	МКУ «Центр социальной под-держки», Комитет по образованию Администрации Городского округа Подольск	06.02.01 06.02.02
11	Граждане приняли участие в просветительских мероприятиях по вопросам деятельности СО НКО	Отраслевой показатель	Человек	20	20	20	20	20	20	МКУ«Центр социальной под-держки »	06.02.02
12	Органами местного самоуправления проведены просветительские мероприя-тия по вопросам деятельности СО НКО	Отраслевой показатель	Единиц	2	2	2	2	2	2	МКУ«Центр социальной под-держки»	06.02.02
13	Доля доступных для инвалидов и других маломобильных групп населения муниципальных объектов инфраструктуры в общем количестве муниципаль-ных объектов	Отраслевой показатель	Процент	79,8	81,8	83,8	85,8	87,8	89,8	МКУ«Центр социальной под-держки»	07.01.01

5. Методика расчета значений показателей муниципальной программы «Социальная защита населения»

№	Наименование показателя	Единица измерения	Порядок расчета	Источник данных	Периодичность представления
1	2	3	4	5	6
1	Увеличение числа граждан старшего возраста, ведущих активный образ жизни	Человек	При расчете значения показателя указывается фактическая численность граждан старшего возраста, ведущих активный образ жизни, за отчетный период	Данные АИС «Активное долголетие»	Ежеквартально
2	Доля детей, охваченных отдыхом и оздоровлением, в общей численности детей в возрасте от 7 до 15 лет, подлежащих оздоровлению	Процент	Показатель рассчитывается по формуле: $Dd = \frac{Чотд}{Чобщ} \times 100\%$, где: Дд - доля детей, охваченных отдыхом и оздоровлением, в общей численности детей в возрасте от 7 до 15 лет, подлежащих оздоровлению; Чотд - численность детей, охваченных отдыхом и оздоровлением в текущем году; Чобщ - общая численность детей в возрасте от 7 до 15 лет, подлежащих оздоровлению по данным Территориального органа Федеральной службы государственной статисти-ки по Московской области по состоянию на 1 января предыдущего года.	Отчетность муниципальных образований Московской области	Ежегодно
3	Доля детей, находящихся в трудной жизненной ситуации, охваченных отдыхом и оздоровлением, в общей численности детей в возрасте от 7 до 15 лет, находящихся в трудной жиз-ненной ситуации, подлежащих оздоровлению	Процент	Показатель рассчитывается по формуле: $Dджс = \frac{Чотджс}{Чобщ} \times 100\%$, где: Ддтжс - доля детей, находящихся в трудной жизненной ситуации, охваченных отдыхом и оздоровлением, в общей численности детей в возрасте от 7 до 15 лет, находящихся в трудной жизненной ситуации, подлежащих оздоровлению; Чотджс - численность детей, находящихся в трудной жизненной ситуации, охваченных отдыхом и оздоровлением; Чобщ - общая численность детей в возрасте от 7 до 15 лет, находящихся в трудной жизненной ситуации, подлежащих оздоровлению, по данным муниципальных образований Московской области и данным закрытых административно-территориальных образований Московской области по состоянию на 1 января предыдущего года.	Отчетность муниципальных образований Московской области	Ежегодно
4	Количество СО НКО, которым оказана поддержка органами местного самоуправления	Единиц	Показатель рассчитывается по формуле: $Ксонко = Ксонкосз + Ксонкокульт + Ксонкообр + Ксонкофс + Ксонкозд + Ксонкоин$, где: Ксонко – количество СО НКО, которым оказана поддержка органами местного самоуправления, всего; Ксонкосз – количество СО НКО в сфере социальной защиты населения, которым оказана поддержка органами местного самоуправления; Ксонкокульт – количество СО НКО в сфере культуры, которым оказана поддержка органами местного самоуправления; Ксонкообр – количество СО НКО в сфере образования, которым оказана поддержка органами местного самоуправления; Ксонкофс – количество СО НКО в сфере физической культуры и спорта, которым оказана поддержка органами местного самоуправления; Ксонкозд – количество СО НКО в сфере охраны здоровья, которым оказана поддержка органами местного самоуправления; Ксонкоин – количество СО НКО в иных сферах (военно-патриотическое воспитание граждан, увековечение памяти жертв политических репрессий, межнациональное сотрудни-чество, охрана окружающей среды и защита животных, обеспечение пожарной безопасности, обеспечение охраны общественного порядка, противодействие коррупции, молодежная политика, бесплатная юридическая помощь, религиозная деятельность), которым оказана поддержка органами местного самоуправления. Составляющие рассчитываются по формуле: $Ксонко = \sum_{i=1}^N сонко_i$ где: Ксонко – количество СО НКО в сфере, которым оказана поддержка органами местного самоуправления; N – число СО НКО на территории муниципального образования в сфере, получивших поддержку от органов местного самоуправления.	Отчетность муниципальных образований Московской области	Ежеквартально
5	Доля расходов бюджета муниципального образования Московской области на социаль-ную сферу, направляемых на предоставление субсидий СО НКО	Процент	Значения показателя рассчитываются по следующей формуле: $Дсонко = \frac{Рсф}{Рсф} \times 100\%$, где Дсонко — доля расходов, направляемых на предоставление субсидий СО НКО, в общем объеме расходов бюджета муниципального образования Московской области на социальную сферу; Рсонко — общий объем расходов бюджета муниципального образования, направляемых на предоставление субсидий СО НКО в сфере образования, культуры, социальной защиты, физической культуры и спорта в соответствующем году. При расчете указывается субсидии СО НКО из бюджета муниципального образования Московской области, предоставляемые на проведение мероприятий, возмещение затрат на аренду и содержание имущества, на осуществление социально-значимых проектов, образовательных программ, на предоставление услуги по присмотру и уходу за детьми; Рсф — общий объем расходов бюджета муниципального образования Московской области на социальную сферу в соответствующем году. При этом расходы бюджета муниципально-го образования Московской области на социальную сферу — общий объем расходов из бюджета муниципального образования на предоставление услуг в сфере образования, культуры, социальной защиты, физической культуры и спорта, охраны здоровья. Значения показателя в разрезе сфер рассчитываются по формуле: $Дсонкофс = \frac{Рсонкофс}{Рсф} \times 100\%$, где: Дсонкофс — доля расходов, направляемых на предоставление субсидий СО НКО в рассматриваемой сфере, в общем объеме расходов бюджета муниципального образова-ния Московской области в рассматриваемой сфере; Рсонкофс — объем расходов бюджета муниципального образования, направляемых на предоставление субсидий СО НКО в рассматриваемой сфере в соответствующем году; Рсф — объем расходов бюджета муниципального образования Московской области в рассматриваемой сфере в соответствующем году.	Отчетность муниципальных образований Московской области	Ежеквартально
6	Доля СО НКО на территории муниципального образования, получивших статус исполнителя общественно полезных услуг	Процент	Значение показателя рассчитывается по формуле: $Дсонкорп = \frac{Ксонкорп}{Ксонкоп} \times 100\%$, где Дсонкорп — доля СО НКО, получивших статус исполнителя общественно полезных услуг, в общем количестве СО НКО на территории муниципального образования, получив-ших поддержку; Ксонкорп — количество СО НКО, получивших статус исполнителя общественно полезных услуг, получивших поддержку, и осуществляющих свою деятельность на территории муниципального образования; Ксонкоп — количество СО НКО, осуществляющих свою деятельность на территории муниципального образования, которым оказана поддержка органами местного самоуп-равления в течение года реализации муниципальной программы.	Отчетность муниципальных образований Московской области	Ежеквартально
7	Органами местного самоуправ-ления оказана финансовая поддержка СО НКО	Единиц	При расчете значения показателя указывается общее количество СО НКО, которым оказана финансовая поддержка органами местного самоуправления в течение года реализации муниципальной программы.	Отчетность муниципальных образований Московской области	Ежеквартально
8	Органами местного самоуправ-ления оказана имущественная поддержка СО НКО	Единиц	При расчете значения показателя указывается общее количество СО НКО, которым из бюджета муниципального образования возмещены расходы на содержание и аренду имущества, а также передано в безвозмездное пользование и (или) предоставлено на льготных условиях имущество, находящееся в муниципальной собственности, в течение года реализации муниципальной программы.	Отчетность муниципальных образований Московской области	Ежеквартально
9	Органами местного самоуправления предоставлены площади на льготных условиях или в безвозмездное пользование СО НКО	Кв. метров	При расчете значения показателя указывается общее количество предоставленной органами местного самоуправления площади на льготных условиях и (или) в безвозмезд-ное пользование СО НКО в течение года реализации муниципальной программы.	Отчетность муниципальных образований Московской области	Ежеквартально
10	Органами местного самоуправ-ления оказана консультацион-ная поддержка СО НКО	Единиц	При расчете значения показателя указывается общее количество СО НКО, которым оказана консультационная поддержка органами местного самоуправления в течение года реализации муниципальной программы. При этом учитывается общее количество СО НКО: представители которых приняли участие в конференциях, совещаниях, круглых столах, семинарах, тренингах, форумах, образовательных программах и других просветитель-ских мероприятиях по вопросам деятельности СО НКО, организованных и проведенных органами местного самоуправления; с представителям которых органами местного самоуправления проведена консультационная работа по вопросам взаимодействия с органами государственной власти, а также по вопросам подготовки и повышения уровня социальной компетентности работников и добровольцев СО НКО.	Отчетность муниципальных образований Московской области	Ежеквартально
11	Граждане приняли участие в просветительских мероприятиях по вопросам деятельности СО НКО	Человек	При расчете значения показателя учитывается общая численность граждан, участвовавших в конференциях, совещаниях, круглых столах, семинарах, тренингах, форумах, образовательных программах и других просветительских мероприятиях по вопросам деятельности СО НКО, организованных и проведенных органами местного самоуправле-ния в течение года реализации муниципальной программы.	Отчетность муниципальных образований Московской области	Ежеквартально
12	Органами местного самоуправ-ления проведены просветитель-ские мероприятия по вопросам деятельности СО НКО	Единиц	$Dдо = \frac{Нипо}{Ноко} \times 100\%$, При расчете значения показателя учитывается общее количество конференций, совещаний, круглых столов, семинаров, тренингов, форумов, образовательных программ и других просветительских мероприятий по вопросам деятельности СО НКО, организованных и проведенных органами местного самоуправления в течение года реализации муниципальной программы.	Отчетность муниципальных образований Московской области	Ежеквартально
13	Доля доступных для инвалидов и других маломобильных групп населения муниципальных объектов инфраструктуры в общем количестве муниципаль-ных объектов	Процент	При расчете значения показателя учитываются объекты муниципальной инфраструктуры (в том числе сфер культуры, образования, спорта) Показатель рассчитывается по формуле: $Нипо/Ноко \times 100\%$, где: Ддо – доля доступных для инвалидов и других маломобильных групп населения муниципальных объектов инфраструктуры в общем количестве муниципальных объектов; Нипо – количество доступных для инвалидов и других маломобильных групп населения муниципальных объектов инфраструктуры на территории муниципального образова-ния; Ноко – общее количество муниципальных объектов на территории муниципального образования.	Сведения, полученные по результатам проведенной пас-портизации муниципальных приоритетных объектов и услуг в сферах жизнедеятельности инвалидов и других маломо-бильных граждан.	Ежегодно

6. Методика определения результатов выполнения мероприятий муниципальной программы «Социальная защита населения»

№ п/п	№ подпро-граммы	№ основного меропр-ия	№ меро-приятия	Наименование результата	Единица измерения	Порядок определения значений
1	2	3	4	5	6	7
1	1	09	01	Количество получателей мер социальной поддержки отдельным категориям граждан	человек	Фактическая численность получателей мер социальной поддержки отдельным категориям граждан
2	1	10	01	Количество получателей мер социальной поддержки отдельным категориям граждан, в связи с праздниками, памятным датами	человек	Фактическая численность получателей мер социальной поддержки отдельным категориям граждан, в связи с праздниками, памятным датами , чел.

3	1	10	02	Количество проведенных социально значимых мероприятий, посвященных знаменательным событиям и памятным датам, установленным в Российской Федерации, Московской области, муниципальном образовании	единица	Фактическое число социально значимых мероприятий, посвященных знаменательным событиям и памятным датам, установленным в Российской Федерации, Московской области, муниципальном образованием
4	1	10	03	Количество проведенных социально значимых мероприятий в сфере социальной защиты населения	единица	Фактическая число проведенных социально значимых мероприятий в сфере социальной защиты населения
5	1	15	02	Численность получателей единовременного поощрения муниципальным служащим Г.о. Подольск при выходе на пенсию за выслугу лет и оплата услуг кредитным организациям по зачислению на счета получателей единовременного поощрения	Человек	Фактическая численность получателей пенсии за выслугу лет лицам, замещающим муниципальные должности и должности муниципальной службы, в связи с выходом на пенсию
6	1	15	03	Численность получателей пенсии за выслугу лет лицам, замещающим муниципальные должности и должности муниципальной службы, в связи с выходом на пенсию	Человек	Фактическая численность получателей единовременного поощрения при выходе на пенсию за выслугу лет
7	1	15	04	Численность получателей выплаты единовременного поощрения при увольнении муниципального служащего в связи с выходом на пенсию	Человек	Фактическая численность ыплаты единовременного поощрения при увольнении муниципального служащего в связи с выходом на пенсию
8	1	22	01	Численность граждан Российской Федерации, иностранным гражданам и лицам без гражданства, постоянно проживающих на территориях Украины, Донецкой Народной Республики, Луганской Народной Республики, Запорожской области, Херсонской области, вынужденно покинувших жилые помещения и находившихся в пунктах временного размещения и питания, которым оказана социальная поддержка	Человек	Фактическая численность граждан Российской Федерации, иностранным гражданам и лицам без гражданства, постоянно проживающих на территориях Украины, Донецкой Народной Республики, Луганской Народной Республики, Запорожской области, Херсонской области, вынужденно покинувших жилые помещения и находившихся в пунктах временного размещения и питания, которым оказана социальная поддержка
9	2	03	01	Количество детей, отдохнувших в лагерях Краснодарского края и в лагере настоящих героев «Патриот»	Человек	Фактическая численность отдохнувших в лагерях Краснодарского края и в лагере настоящих героев «Патриот»
10	2	03	01	Количество детей, трудоустроенных в период летних каникул	Человек	Фактическая численность трудоустроенных в период летних каникул
11	2	03	01	Количество детей, отдохнувших в лагерях дневного пребывания	Человек	Фактическая численность отдохнувших в лагерях дневного пребывания
12	2	03	02	Количество детей отдохнувших в оздоровительных центрах Городского округа Подольск	Человек	Фактическая численность отдохнувших в оздоровительных центрах Городского округа Подольск
13	4	03	02	Численность пострадавших в результате несчастных случаев, связанных с производством со смертельным исходом (по кругу организаций муниципальной собственности)	человек	Кч = К / Ксп x 1000, где: Кч - коэффициент частоты случаев травматизма, К- количество пострадавших со смертельным исходом, связанных с производством; Ксп - число работников, занятых в экономике муниципального образования
14	6	01	02	Количество СОНКО, которым оказана финансовая поддержка в сфере социальной защиты населения	единица	Фактическая численность СОНКО, получивших субсидию в сфере социальной защиты населения

7. Перечень мероприятий подпрограммы 1 «Социальная поддержка граждан»

№ п/п	Мероприятия подпрограммы	Сроки исполнения мероприятия	Источники финансирования	Всего (тыс. руб.)	Объем финансирования по годам (тыс. руб.)										Ответственный за выполнение мероприятия			
					2023 год				2024 год				2025 год	2026 год		2027 год*		
1	2	3	4	5	6				7				8	9	10	11		
1	Основное мероприятие 09. Социальная поддержка отдельных категорий граждан и почетных граждан Московской области	2023-2027	Итого:	232277,27181	53631,79142				78045,46369				49600,00721	51000,00949	0,00000	МКУ «Центр социальной поддержки», Комитет по образованию Администрации Городского округа Подольск		
			Средства федерального бюджета	0,00000	0,00000				0,00000				0,00000	0,00000	0,00000			
			Средства бюджета Московской области	0,00000	0,00000				0,00000				0,00000	0,00000	0,00000			
			Средства бюджета Городского округа Подольск	232277,27181	53631,79142				78045,46369				49600,00721	51000,00949	0,00000			
			Внебюджетные источники		0,00000				0,00000				0,00000	0,00000	0,00000			
1.1	Мероприятие 09.01. Оказание мер социальной поддержки отдельным категориям граждан	2023-2027	Итого:	232277,27181	53631,79142				78045,46369				49600,00721	51000,00949	0,00000			
			Средства федерального бюджета	0,00000	0,00000				0,00000				0,00000	0,00000	0,00000			
			Средства бюджета Московской области	0,00000	0,00000				0,00000				0,00000	0,00000	0,00000			
			Средства бюджета Городского округа Подольск	232277,27181	53631,79142				78045,46369				49600,00721	51000,00949	0,00000			
			Внебюджетные источники		0,00000				0,00000				0,00000	0,00000	0,00000			
	Количество получателей мер социальной поддержки отдельным категориям граждан,чел.	x	x	всего	2023 год	В том числе :				2024 год	В том числе :				2025 год	2026 год	2027 год*	
				8988	2116	1790	2285	1919	2116	2640	1995	2238	2540	2640	2116	2116	0,00000	
2	Основное мероприятие 10. Проведение социально значимых мероприятий	2023-2027	Итого:	41241,84401	10217,28443				11505,55958				9319,00000	10200,00000	0,00000	МКУ «Центр социальной поддержки»		
			Средства федерального бюджета	0,00000	0,00000				0,00000				0,00000	0,00000	0,00000			
			Средства бюджета Московской области	0,00000	0,00000				0,00000				0,00000	0,00000	0,00000			
			Средства бюджета Городского округа Подольск	41241,84401	10217,28443				11505,55958				9319,00000	10200,00000	0,00000			
			Внебюджетные источники	0,00000	0,00000				0,00000				0,00000	0,00000	0,00000			
2.1	Мероприятие 10.01. Поощрение и поздравление граждан в связи с праздниками, памятными датами	2023-2027	Итого:	26621,49712	7166,49712				6696,00000				5939,00000	6820,00000	0,00000			
			Средства федерального бюджета	0,00000	0,00000				0,00000				0,00000	0,00000	0,00000			
			Средства бюджета Московской области	0,00000	0,00000				0,00000				0,00000	0,00000	0,00000			
			Средства бюджета Городского округа Подольск	26621,49712	7166,49712				6696,00000				5939,00000	6820,00000	0,00000			
			Внебюджетные источники	0,00000	0,00000				0,00000				0,00000	0,00000	0,00000			
	Количество получателей мер социальной поддержки отдельным категориям граждан, в связи с праздниками, памятными датами , чел.	x	x	всего	2023 год	В том числе :				2024 год	В том числе :				2025 год	2026 год	2027 год*	x
				6458	1811	40	1548	1549	1811	1549	41	1277	1278	1549	1549	1549	0,00000	
2.2	Мероприятие 10.02. Организация и проведение мероприятий в социальной сфере, посвященных знаменательным событиям и памятным датам, установленным в Российской Федерации, Московской области, муниципальном образовании	2023-2027	Итого:	7508,49297	1938,93339				2809,55958				1380,00000	1380,00000	0,00000	МКУ «Центр социальной поддержки»		
			Средства федерального бюджета	0,00000	0,00000				0,00000				0,00000	0,00000	0,00000			
			Средства бюджета Московской области	0,00000	0,00000				0,00000				0,00000	0,00000	0,00000			
			Средства бюджета Городского округа Подольск	7508,49297	1938,93339				2809,55958				1380,00000	1380,00000	0,00000			
			Внебюджетные источники	0,00000	0,00000				0,00000				0,00000	0,00000	0,00000			
	Количество проведенных социально значимых мероприятий, посвященных знаменательным событиям и памятным датам, установленным в Российской Федерации, Московской области, муниципальном образовании, ед.	x	x	всего	2023 год	В том числе :				2024 год	В том числе :				2025 год	2026 год	2027 год*	x
				58	15	2	7	8	15	15	2	6	7	15	14	14	0	
2.3	Мероприятие 10.03. Проведение совещаний, семинаров, «круглых столов», конференций, конкурсов и иных социально значимых мероприятий в сфере социальной защиты населения	2023-2027	Итого:	7111,85392	1111,85392				2000,00000				2000,00000	2000,00000	0,00000	МКУ «Центр социальной поддержки»		
			Средства федерального бюджета	0,00000	0,00000				0,00000				0,00000	0,00000	0,00000			
			Средства бюджета Московской области	0,00000	0,00000				0,00000				0,00000	0,00000	0,00000			
			Средства бюджета Городского округа Подольск	7111,85392	1111,85392				2000,00000				2000,00000	2000,00000	0,00000			
			Внебюджетные источники	0,00000	0,00000				0,00000				0,00000	0,00000	0,00000			
	Количество проведенных социально значимых мероприятий в сфере социальной защиты населения, ед.	x	x	всего	2023 год	В том числе :				2024 год	В том числе :				2025 год	2026 год	2027 год*	x
				36	9	1	2	4	9	9	1	2	4	9	9	9	0	
4	Основное мероприятие 15. Предоставление государственных гарантий муниципальным служащим, поощрение за муниципальную службу	2023-2027	Итого:	148338,30963	36258,60963				38079,70000				36000,00000	38000,00000	0,00000	Администрация Городского округа Подольск		
			Средства федерального бюджета	0,00000	0,00000				0,00000				0,00000	0,00000	0,00000			
			Средства бюджета Московской области	0,00000	0,00000				0,00000				0,00000	0,00000	0,00000			
			Средства бюджета Городского округа Подольск	148338,30963	36258,60963				38079,70000				36000,00000	38000,00000	0,00000			
			Внебюджетные источники	0,00000	0,00000				0,00000				0,00000	0,00000	0,00000			
4.1	Мероприятие 15.02. Единовременное поощрение муниципальным служащим Московской области при выходе на пенсию за выслугу лет и оплата услуг кредитным организациям по зачислению на счета получателей единовременного поощрения	2023-2027	Итого:	0,00000	0,00000				0,00000				0,00000	0,00000	0,00000	Администрация Городского округа Подольск		
			Средства федерального бюджета	0,00000	0,00000				0,00000				0,00000	0,00000	0,00000			
			Средства бюджета Московской области	0,00000	0,00000				0,00000				0,00000	0,00000	0,00000			
			Средства бюджета Городского округа Подольск	0,00000	0,00000				0,00000				0,00000	0,00000	0,00000			
			Внебюджетные источники	0,00000	0,00000				0,00000				0,00000	0,00000	0,00000			
	Численность получателей единовременного поощрения муниципальным служащим Г.о. Подольск: при выходе на пенсию за выслугу лет и оплата услуг кредитным организациям по зачислению на счета получателей единовременного поощрения	x	x	Всего	2023 год	В том числе :				2024 год	В том числе :				2025 год	2026 год	2027 год*	x
				-	-					-					-	-	-	

4.2	Мероприятие 15.03. Организация выплаты пенсии за выслугу лет лицам, замещающим муниципальные должности и должности муниципальной службы, в связи с выходом на пенсию	2023-2027	Итого:	139043,508130	34478,409630				35565,098500				34000,000000	35000,000000	0,00000	Администрация Городского округа Подольск		
			Средства федерального бюджета	0,000000	0,000000				0,000000				0,000000	0,000000	0,00000			
			Средства бюджета Московской области	0,000000	0,000000				0,000000				0,000000	0,000000	0,00000			
			Средства бюджета Городского округа Подольск	139043,508130	34478,409630				35565,098500				34000,000000	35000,000000	0,00000			
			Внебюджетные источники	0,000000	0,000000				0,000000				0,000000	0,000000	0,00000			
	Численность получателей пенсии за выслугу лет лицам, замещающим муниципальные должности и должности муниципальной службы, в связи с выходом на пенсию, чел.	x	x	Всего	2023 год	В том числе :				2024 год	В том числе :				2025 год	2026 год	2027 год*	x
						1 квартал	1 полугодие	9 месяцев	12 месяцев		1 квартал	1 полугодие	9 месяцев	12 месяцев				
				402	382	382	382	382	383	381	383	383	383	402	402	0		
4.3	Мероприятие 15.04. Организация выплаты единовременного поощрения при увольнении муниципального служащего в связи с выходом на пенсию	2023-2027	Итого:	9294,80150	1780,20000				2514,60150				2000,00000	3000,00000	0,00000	Администрация Городского округа Подольск		
			Средства федерального бюджета	0,000000	0,000000				0,000000				0,000000	0,000000	0,00000			
			Средства бюджета Московской области	0,000000	0,000000				0,000000				0,000000	0,000000	0,00000			
			Средства бюджета Городского округа Подольск	9294,80150	1780,20000				2514,60150				2000,00000	3000,00000	0,00000			
			Внебюджетные источники	0,000000	0,000000				0,000000				0,000000	0,000000	0,00000			
	Численность получателей выплаты единовременного поощрения при увольнении муниципального служащего в связи с выходом на пенсию, чел	x	x	Всего	2023 год	В том числе :				2024 год	В том числе :				2025 год	2026 год	2027 год*	x
						1 квартал	1 полугодие	9 месяцев	12 месяцев		1 квартал	1 полугодие	9 месяцев	12 месяцев				
				31	6	0	2	2	6	7	0	1	5	7	9	9	0,00000	
5.	Основное мероприятие 22 Оказание социальной поддержки гражданам Российской Федерации, иностранным гражданам и лицам без гражданства, постоянно проживающим на территориях Украины, Донецкой Народной Республики, Луганской Народной Республики, Запорожской области, Херсонской области, вынужденно покинувшим жилые помещения и находящимся в пунктах временного размещения и питания	2023-2027	Итого:	81648,98000	58788,00000				22860,98000				0,00000	0,00000	0,00000	Комитет по делам молодежи Администрации Городского округа Подольск		
			Средства федерального бюджета	81648,98000	58788,00000				22860,98000				0,00000	0,00000	0,00000			
			Средства бюджета Московской области	0,000000	0,000000				0,00000				0,00000	0,00000	0,00000			
			Средства бюджета Городского округа Подольск	0,000000	0,000000				0,00000				0,00000	0,00000	0,00000			
			Внебюджетные источники	0,000000	0,000000				0,00000				0,00000	0,00000	0,00000			
5.1.	Мероприятие 22.01 Возмещение расходов, понесенных бюджетами субъектов Российской Федерации, местными бюджетами на размещение и питание граждан Российской Федерации, иностранных граждан и лиц без гражданства, постоянно проживающих на территории Украины, а также на территориях субъектов Российской Федерации, на которых введены максимальный и средний уровни реагирования, вынужденно покинувших жилые помещения и находившихся в пунктах временного размещения и питания на территории Российской Федерации, за счет средств резервного фонда Правительства Российской Федерации»	2023-2027	Итого:	81648,98000	58788,00000				22860,98000				0,00000	0,00000	0,00000	Комитет по делам молодежи Администрации Городского округа Подольск		
			Средства федерального бюджета	81648,98000	58788,00000				22860,98000				0,00000	0,00000	0,00000			
			Средства бюджета Московской области	0,000000	0,000000				0,000000				0,000000	0,0000	0,00000			
			Средства бюджета Городского округа Подольск	0,000000	0,000000				0,000000				0,000000	0,0000	0,00000			
			Внебюджетные источники	0,000000	0,000000				0,000000				0,000000	0,0000	0,00000			
	Количество граждан Российской Федерации, иностранным гражданам и лицам без гражданства, постоянно проживающих на территориях Украины, Донецкой Народной Республики, Луганской Народной Республики, Запорожской области, Херсонской области, вынужденно покинувших жилые помещения и находившихся в пунктах временного размещения и питания, которым оказана социальная поддержка	x	x	Всего	2023 год	В том числе :				2024 год	В том числе :				2025 год	2026 год	2027 год*	x
						1 квартал	1 полугодие	9 месяцев	12 месяцев		1 квартал	1 полугодие	9 месяцев	12 месяцев				
				140	140		140	140	140	123	-	123	123	123	-	-	-	
6	ИТОГО по подпрограмме	2023-2027	Итого:	503506,40545	158895,68548				150491,70327				94919,00721	99200,00949	0,00000	МКУ «Центр социальной поддержки», Комитет по образованию Администрации Городского округа Подольск, Комитет по делам молодежи Администрации Городского округа Подольск		
			Средства федерального бюджета	81648,98000	58788,00000				22860,98000				0,00000	0,00000	0,00000			
			Средства бюджета Московской области	0,00000	0,00000				0,00000				0,00000	0,00000	0,00000			
			Средства бюджета Городского округа Подольск	421857,42545	100107,68548				127630,72327				94919,00721	99200,00949	0,00000			
			Внебюджетные источники	0,00000	0,00000				0,00000				0,00000	0,00000	0,00000			

*подлежит уточнению после утверждения объемов бюджетных ассигнований бюджета Городского округа Подольск на 2027 г.

8. Перечень мероприятий подпрограммы 2 «Развитие системы отдыха и оздоровления детей»

№ п/п	Мероприятия подпрограммы	Сроки исполнения мероприятия	Источники финансирования	Всего (тыс. руб.)	Объем финансирования по годам (тыс. руб.)											Ответственный за выполнение мероприятия		
					2023 год				2024 год				2025 год	2026 год	2027 год*			
1	2	3	4	5		6					7			8	9	10	11	
1	Основное мероприятие 03. Мероприятия по организации отдыха детей в каникулярное время	2023-2027	Итого:	303 958,00000	63 836,00000				79 080,00000				80 434,00000	80 608,00000	0,00000	Комитет по делам молодежи Администрации Городского округа Подольск, Комитет по образованию Администрации Городского округа Подольск		
			Средства федерального бюджета	0,00000	0,00000				0,00000				0,00000	0,00000	0,00000			
			Средства бюджета Московской области	81 724,00000	16 685,00000				20 719,00000				22 073,00000	22 247,00000	0,00000			
			Средства бюджета Городского округа Подольск	222 234,00000	47 151,00000				58 361,00000				58 361,00000	58 361,00000	0,00000			
			Внебюджетные источники	0,00000	0,00000				0,00000				0,00000	0,00000	0,00000			
1.1	Мероприятие 03.01. Мероприятия по организации отдыха детей в каникулярное время	2023-2027	Итого:	303 958,00000	63 836,00000				79 080,00000				80 434,00000	80 608,00000	0,00000	Комитет по делам молодежи Администрации Городского округа Подольск, Комитет по образованию Администрации Городского округа Подольск		
			Средства федерального бюджета	0,00000	0,00000				0,00000				0,00000	0,00000	0,00000			
			Средства бюджета Московской области	81 724,00000	16 685,00000				20 719,00000				22 073,00000	22 247,00000	0,00000			
			Средства бюджета Городского округа Подольск	222 234,00000	47 151,00000				58 361,00000				58 361,00000	58 361,00000	0,00000			
			Внебюджетные источники	0,00000	0,00000				0,00000				0,00000	0,00000	0,00000			
	Количество детей, отдохнувших в лагерях Краснодарского края и в лагере настоящих героев «Патриот», человек	x	x	Всего	2023 год	В том числе :				2024 год	В том числе :				2025 год	2026 год	2027 год*	
					1 квартал	1 полугодие	9 месяцев	12 месяцев		1 квартал	1 полугодие	9 месяцев	12 месяцев					
				816	196	-	-	196	196	240	0	100	240	240	190	190	0	
	Количество детей, трудоустроенных в период летних каникул, человек	x	x	Всего	2023 год	В том числе :				2024 год	В том числе :				2025 год	2026 год	2027 год*	
					1 квартал	1 полугодие	9 месяцев	12 месяцев		1 квартал	1 полугодие	9 месяцев	12 месяцев					
				5267	1295	1028	1148	1295	1295	1392	0	1028	1392	1392	1290	1290	0,00000	
	Количество детей, отдохнувших в лагерях дневного пребывания, человек	x	x	Всего	2023 год	В том числе :				2024 год	В том числе :				2025 год	2026 год	2027 год*	
					1 квартал	1 полугодие	9 месяцев	12 месяцев		1 квартал	1 полугодие	9 месяцев	12 месяцев					
				12800	3200	0	3200	3200	3200	3200	0	3200	3200	3200	3200	3200	0	
	Количество детей отдохнувших в оздоровительных центрах Городского округа Подольск	x	x	Всего	2023 год	В том числе :				2024 год	В том числе :				2025 год	2026 год	2027 год*	x
					1 квартал	1 полугодие	9 месяцев	12 месяцев		1 квартал	1 полугодие	9 месяцев	12 месяцев					
				2228	478	0	55	445	478	750	35	335	715	750	500	500	0	
1.2	Мероприятие 03.02. Расходы на обеспечение деятельности (оказание услуг) муниципальных учреждений - отдых и оздоровление детей	2023-2027	Итого:	0,00000	0,00000				0,00000				0,00000	0,00000	0,00000	Комитет по делам молодежи Администрации Городского округа Подольск		
			Средства федерального бюджета	0,00000	0,00000				0,00000				0,00000	0,00000	0,00000			
			Средства бюджета Московской области	0,00000	0,00000				0,00000				0,00000	0,00000	0,00000			
			Средства бюджета Городского округа Подольск	0,00000	0,00000				0,00000				0,00000	0,00000	0,00000			
			Внебюджетные источники	0,00000	0,00000				0,00000				0,00000	0,00000	0,00000			
	Результат не предусмотрен	x	x		x											x		
1.2	Мероприятие 03.03. Осуществление в пределах своих полномочий мероприятий по обеспечению организации отдыха детей в каникулярное время, включая мероприятия по обеспечению безопасности их жизни и здоровья	2023-2027	Итого:	0,00000	0,00000				0,00000				0,00000	0,00000	0,00000	Комитет по делам молодежи Администрации Городского округа Подольск		
			Средства федерального бюджета	0,00000	0,00000				0,00000				0,00000	0,00000	0,00000			
			Средства бюджета Московской области	0,00000	0,00000				0,00000				0,00000	0,00000	0,00000			
			Средства бюджета Городского округа Подольск	0,00000	0,00000				0,00000				0,00000	0,00000	0,00000			
			Внебюджетные источники	0,00000	0,00000				0,00000				0,00000	0,00000	0,00000			
	Результат не предусмотрен	x	x		x											x		
2	ИТОГО по подпрограмме	2023-2027	Итого:	303 958,00000	63 836,00000				79 080,00000				80 434,00000	80 608,00000	0,00000	Комитет по делам молодежи Администрации Городского округа Подольск, Комитет по образованию Администрации Городского округа Подольск		
			Средства федерального бюджета	0,00000	0,00000				0,00000				0,00000	0,00000	0,00000			
			Средства бюджета Московской области	81 724,00000	16 685,00000				20 719,00000				22 073,00000	22 247,00000	0,00000			
			Средства бюджета Городского округа Подольск	222 234,00000	47 151,00000				58 361,00000				58 361,00000	58 361,00000	0,00000			
			Внебюджетные источники	0,00000	0,00000				0,00000				0,00000	0,00000	0,00000			

9. Перечень мероприятий подпрограммы 4 «Содействие занятости населения, развитие трудовых ресурсов и охраны труда»																		
№ п/п	Мероприятия подпрограммы	Сроки исполнения мероприятия	Источники финансирования	Всего (тыс. руб.)	Объем финансирования по годам (тыс. руб.)											Ответственный за выполнение мероприятия		
					2023 год				2024 год				2025 год	2026 год	2027 год			
1	2	3	4	5	6				7				8	9	10	11		
1	Основное мероприятие 03. Профилактика производственного травматизма	2023-2027	Итого:		В пределах финансовых средств, предусмотренных на основную деятельность												МКУ «Центр социальной поддержки»	
			Средства федерального бюджета															
			Средства бюджета Московской области															
			Средства бюджета Городского округа Подольск		В пределах финансовых средств, предусмотренных на основную деятельность													
			Внебюджетные источники															
1.1	Мероприятие 03.02. Координация проведения обучения по охране труда работников, в том числе организация обучения по охране труда руководителей, специалистов организаций муниципальной собственности	2023-2027	Итого:		В пределах финансовых средств, предусмотренных на основную деятельность											МКУ «Центр социальной поддержки»		
			Средства федерального бюджета															
			Средства бюджета Московской области															
			Средства бюджета Городского округа Подольск		В пределах финансовых средств, предусмотренных на основную деятельность													
			Внебюджетные источники															
Численность пострадавших в результате несчастных случаев, связанных с производством со смертельным исходом (по кругу организаций муниципальной собственности), чел.		х	х	Всего	2023 год	В том числе :				2024 год	В том числе :				2025 год	2026 год	2027 год	х
						1 квартал	1 полугодие	9 месяцев	12 месяцев		1 квартал	1 полугодие	9 месяцев	12 месяцев				
						0	0	0	0		0	0	0	0				

10. Перечень мероприятий подпрограммы 5 «Обеспечивающая подпрограмма»																
№ п/п	Мероприятия подпрограммы	Сроки исполнения мероприятия	Источники финансирования	Всего (тыс. руб.)	Объем финансирования по годам (тыс. руб.)					Ответственный за выполнение мероприятия						
					2023 год	2024 год	2025 год	2026 год	2027 год							
1	2	3	4	5	6	7	8	9	10	11						
1	Основное мероприятие 03. Иные мероприятия, реализуемые в целях создания условий для реализации полномочий органов государственной власти Московской области и государственных органов Московской области	2023-2027	Итого:	85404,53700	17381,00000	24022,53700	21944,00000	22057,00000	0,00000	Управление по делам несовершеннолетних Администрации Городского округа Подольск						
			Средства федерального бюджета	0,00000	0,00000	0,00000	0,00000	0,00000								
			Средства бюджета Московской области	83184,00000	17381,00000	21802,00000	21944,00000	22057,00000	0,00000							
			Средства бюджета Городского округа Подольск	2220,53700	0,00000	2220,53700	0,00000	0,00000	0,00000							
			Внебюджетные источники	0,00000	0,00000	0,00000	0,0000	0,0000	0,00000							
1.1	Мероприятие 03.02. Обеспечение переданного государственного полномочия Московской области по созданию комиссий по делам несовершеннолетних и защите их прав городских округов Московской области	2023-2027	Итого:	85404,53700	17381,00000	24022,53700	21944,00000	22057,00000	0,00000	Управление по делам несовершеннолетних Администрации Городского округа Подольск						
			Средства федерального бюджета	0,00000	0,00000	0,00000	0,00000	0,00000	0,00000							
			Средства бюджета Московской области	83184,00000	17381,00000	21802,00000	21944,00000	22057,00000	0,00000							
			Средства бюджета Городского округа Подольск	2220,53700	0,00000	2220,53700	0,00000	0,00000	0,00000							
			Внебюджетные источники	0,00000	0,00000	0,00000	0,00000	0,00000	0,00000							
	Результат не предусмотрен		х	х	х	х					х					
2	ИТОГО по подпрограмме	2023-2027	Итого:	85404,53700	17381,00000	24022,53700	21944,00000	22057,00000	0,00000	Управление по делам несовершеннолетних Администрации Городского округа Подольск						
			Средства федерального бюджета	0,00000	0,00000	0,00000	0,0000	0,0000	0,00000							
			Средства бюджета Московской области	83184,00000	17381,00000	21802,00000	21944,00000	22057,00000	0,00000							
			Средства бюджета Городского округа Подольск	2220,537000	0,000000	2220,53700	0,00000	0,00000	0,00000							
			Внебюджетные источники	0,000000	0,000000	0,00000	0,00000	0,00000	0,00000							

*подлежит уточнению после утверждения объемов бюджетных ассигнований бюджета Городского округа Подольск на 2027 г.

11. Перечень мероприятий подпрограммы 6 «Развитие и поддержка социально ориентированных некоммерческих организаций»																			
№ п/п	Мероприятия подпрограммы	Сроки исполнения мероприятия	Источники финансирования	Всего (тыс. руб.)	Объем финансирования по годам (тыс. руб.)											Ответственный за выполнение мероприятия			
					2023 год				2024 год				2025 год	2026 год	2027 год*				
1	2	3	4	5		6				7			8	9	10	11			
1	Основное мероприятие 01. Развитие негосударственного сектора социального обслуживания	2023-2027	Итого:	8000,00000	2000,00000				2000,00000				2000,00000	2000,00000	0,00000	МКУ «Центр социальной поддержки»			
			Средства федерального бюджета	0,000000	0,00000				0,000000				0,0000	0,0000	0,00000				
			Средства бюджета Московской области	0,000000	0,00000				0,0000000				0,0000	0,0000	0,00000				
			Средства бюджета Городского округа Подольск	8000,00000	2000,00000				2000,00000				2000,00000	2000,00000	0,00000				
			Внебюджетные источники	0,000000	0,00000				0,000000				0,0000	0,0000	0,00000				
1.1	Мероприятие 01.01. Оказание финансовой поддержки общественным объединениям инвалидов, а также территориальным подразделениям, созданным общероссийскими общественными объединениями инвалидами	2023-2027	Итого:	0,000000	0,00000				0,000000				0,0000	0,0000	0,00000	МКУ «Центр социальной поддержки»			
			Средства федерального бюджета	0,000000	0,00000				0,000000				0,0000	0,0000	0,00000				
			Средства бюджета Московской области	0,000000	0,00000				0,00000				0,0000	0,0000	0,00000				
			Средства бюджета Городского округа Подольск	0,000000	0,00000				0,00000				0,0000	0,0000	0,00000				
			Внебюджетные источники	0,000000	0,00000				0,00000				0,0000	0,0000	0,00000				
	Результат не предусмотрен	x	x	x	x				x				x	x	x	x			
1.2	Мероприятие 01.02. Предоставление субсидии СО НКО в сфере социальной защиты населения	2023-2027	Итого:	8000,00000	2000,00000				2000,00000				2000,00000	2000,00000	0,00000	МКУ «Центр социальной поддержки»			
			Средства федерального бюджета	0,00000	0,00000				0,00000				0,0000	0,0000	0,00000				
			Средства бюджета Московской области	0,00000	0,00000				0,00000				0,0000	0,0000	0,00000				
			Средства бюджета Городского округа Подольск	8000,00000	2000,00000				2000,00000				2000,00000	2000,00000	0,00000				
			Внебюджетные источники	0,0000	0,0000				0,00000				0,0000	0,0000	0,00000				
	Количество СОНКО, которым оказана финансовая поддержка в сфере социальной защиты населения, ед.	x	x	Всего	2023 год	В том числе :				2024 год	В том числе :				2025 год	2026 год	2027 год	x	
				5	5	-	1 квар- тал	1 полу- годие	9 ме- сяцев	12 ме- сяцев	5	-	1 квар- тал	1 полу- годие	9 ме- сяцев	12 меся- цев	5	5	0
1.3	Мероприятие 01.03. Предоставление субсидий СО НКО в сфере культуры	2023-2027	Итого:	0,00000	0,0000				0,00000				0,0000		0,00000		Комитет по культуре и туризму Администрации Городского округа Подольск		
			Средства федерального бюджета	0,00000	0,00000				0,000000				0,0000		0,00000				
			Средства бюджета Московской области	0,000000	0,000000				0,000000				0,0000		0,00000				
			Средства бюджета Городского округа Подольск	0,000000	0,000000				0,000000				0,0000		0,00000				
			Внебюджетные источники	0,000000	0,000000				0,00000				0,0000		0,00000				
	Результат не предусмотрен	x	x	Всего	2023 год	В том числе :				2024 год	В том числе :				2025 год	2026 год	2027 год	x	
				-	-	-	-	-	-	-	-	-	-	-	-	-	-	-	
1.4	Мероприятие 01.04. Предоставление субсидии СО НКО, реализующим основные образовательные программы дошкольного образования в качестве основного вида деятельности	2023-2027	Итого:	Финансирование осуществляется в рамках реализации муниципальной программы «Образование» на 2023-2027 годы													Комитет по образованию Администрации Городского округа Подольск		
			Средства федерального бюджета																
			Средства бюджета Московской области																
			Средства бюджета Городского округа Подольск																
			Внебюджетные источники																
	Результат не предусмотрен	x	x	x													x		
1.5	Мероприятие 01.05. Предоставление субсидии СО НКО, оказывающим услугу присмотра и ухода за детьми	2023-2027	Итого:	Финансирование осуществляется в рамках реализации муниципальной программы «Образование» на 2023-2027 годы													Комитет по образованию Администрации Городского округа Подольск		
			Средства федерального бюджета																
			Средства бюджета Московской области																
			Средства бюджета Городского округа Подольск																
			Внебюджетные источники																
	Результат не предусмотрен	x	x	Всего	2023 год	В том числе :				2024 год	В том числе :				2025 год	2026 год	2027 год	x	
				-	-	-	-	-	-	-	-	-	-	-	-	-	-		
1.6	Мероприятие 01.06. Предоставление субсидии СО НКО, реализующим основные образовательные программы начального общего, основного общего и среднего общего образования в качестве основного вида деятельности	2023-2027	Итого:	Финансирование осуществляется в рамках реализации муниципальной программы «Образование» на 2023-2027 годы													Комитет по образованию Администрации Городского округа Подольск		
			Средства федерального бюджета																
			Средства бюджета Московской области																
			Средства бюджета Городского округа Подольск																
			Внебюджетные источники																
	Результат не предусмотрен	x	x	Всего	2023 год	В том числе :				2024 год	В том числе :				2025 год	2026 год	2027 год	x	
				-	-	-	-	-	-	-	-	-	-	-	-	-	-		
1.7	Мероприятие 01.07. Предоставление субсидий СО НКО в сфере физической культуры и спорта	2023-2027	Итого:	0,00000	0,00000				0,00000				0,0000	0,0000	0,00000	Комитет по физической культуре и спорту Администрации Городского округа Подольск			
			Средства федерального бюджета	0,00000	0,0000				0,00000				0,0000	0,0000	0,00000				
			Средства бюджета Московской области	0,00000	0,0000				0,0000				0,0000	0,0000	0,00000				
			Средства бюджета Городского округа Подольск	0,00000	0,00000				0,00000				0,0000	0,0000	0,00000				
			Внебюджетные источники	0,00000	0,00000				0,00000				0,0000	0,0000	0,00000				

	Результат не предусмотрен	x	x	Всего	2023 год	В том числе :				2024 год	В том числе :				2025 год	2026 год	2027 год	x
						1 квар- тал	1 полу- годие	9 ме- сяцев	12 ме- сяцев		1 квар- тал	1 полу- годие	9 ме- сяцев	12 меся- цев				
				-	-	-	-	-	-	-	-	-	-	-	-	-		
1.8	Мероприятие 01.08. Предоставление субсидии СО НКО в сфере охраны здоровья	2023-2027	Итого:	0,000	0				0,000000				0,0000	0,0000	0,00000	Администрация Городского округа Подольск		
			Средства федерального бюджета	0,000	0,000				0,000				0,0000	0,0000	0,00000			
			Средства бюджета Московской области	0,000	0,000				0,0000				0,0000	0,0000	0,00000			
			Средства бюджета Городского округа Подольск	0,000	0,000				0,000				0,0000	0,0000	0,00000			
			Внебюджетные источники	0,000	0,0000				0,0000				0,0000	0,0000	0,00000			
Результат не предусмотрен	x	x	Всего	2023 год	В том числе :				2024 год	В том числе :				2025 год	2026 год	2027 год	x	
				-	-	-	-	-	-	-	-	-	-	-	-	-		
2	Основное мероприятие 02. Осуществление имущественной, информационной и консультационной поддержки СО НКО	2023-2027	Итого:	В пределах финансовых средств, предусмотренных на основную деятельность														Комитет имущественных и земельных отношений Администрации Городского округа Подольск, Комитет по образованию Администрации Городского округа Подольск, Комитет по физической культуре и спорту Администрации Городского округа Подольск, Комитет по культуре и туризму Администрации Городского округа Подольск
			Средства федерального бюджета															
			Средства бюджета Московской области															
			Средства бюджета Городского округа Подольск															
			Внебюджетные источники															
2.1	Мероприятие 02.01. Предоставление имущественной и консультационной поддержки СО НКО	2023-2027	Итого:	В пределах финансовых средств, предусмотренных на основную деятельность														
			Средства федерального бюджета															
			Средства бюджета Московской области															
			Средства бюджета Городского округа Подольск															
			Внебюджетные источники															
Результат не предусмотрен	x	x	Всего	2023 год	В том числе :				2024 год	В том числе :				2025 год	2026 год	2027 год		
				-	-	-	-	-	-	-	-	-	-	-	-	-		
2.2	Мероприятие 02.02. Предоставление информационной поддержки, организация и проведение конференций, совещаний, круглых столов, семинаров, тренингов, форумов, образовательных программ и других просветительских мероприятий по вопросам деятельности СО НКО	2023-2027	Итого:	В пределах финансовых средств, предусмотренных на основную деятельность														Комитет по образованию Администрации Городского округа Подольск, Комитет по физической культуре и спорту Администрации Городского округа Подольск, Комитет по культуре и туризму Администрации Городского округа Подольск, МКУ «Центр социальной поддержки»
			Средства федерального бюджета															
			Средства бюджета Московской области															
			Средства бюджета Городского округа Подольск															
			Внебюджетные источники															
Результат не предусмотрен	x	x	x														x	
3	ИТОГО по подпрограмме	2023-2027	Итого:	8000,00000	2000,00000				2000,00000				2000,00000	2000,00000	0,00000	МКУ «Центр социальной поддержки»		
			Средства федерального бюджета	0,00000	0,00000				0,00000				0,00000	0,00000	0,00000			
			Средства бюджета Московской области	0,00000	0,00000				0,00000				0,00000	0,00000	0,00000			
			Средства бюджета Городского округа Подольск	8000,00000	2000,00000				2000,00000				2000,00000	2000,00000	0,00000			
			Внебюджетные источники	0,00000	0,00000				0,00000				0,00000	0,00000	0,00000			

*подлежит уточнению после утверждения объемов бюджетных ассигнований бюджета Городского округа Подольск на 2027 г.

12. Перечень мероприятий подпрограммы 7 «Обеспечение доступности для инвалидов и маломобильных групп населения объектов инфраструктуры и услуг»

№ п/п 1	Мероприятия подпрограммы	Сроки исполнения мероприятия	Источники финансирования	Всего (тыс. руб.)	Объем финансирования по годам (тыс. руб.)					Ответственный за выполнение мероприятия
					2023 год	2024 год	2025 год	2026 год	2027 год*	
	2	3	4	5	6	7	8	9	10	11
1	Основное мероприятие 01. Обеспечение доступности для инвалидов и мало-мобильных групп населения объектов инфраструктуры (за исключением сфер культуры, образования, спорта)	2023-2027	Итого:	0,00000	0,00000	0,00000	0,00000	0,00000	0,00000	Управление по делам несовершеннолетних Администрации Городского округа Подольск
			Средства федерального бюджета	0,00000	0,00000	0,00000	0,00000	0,00000	0,00000	
			Средства бюджета Московской области	0,00000	0,00000	0,00000	0,00000	0,00000	0,00000	
			Средства бюджета Городского округа Подольск	0,00000	0,00000	0,00000	0,00000	0,00000	0,00000	
			Внебюджетные источники	0,00000	0,00000	0,00000	0,00000	0,00000	0,00000	
1.1	Мероприятие 01.01. Проведение мероприятий по обеспечению доступности для инвалидов и маломобильных групп населения объектов инфраструктуры (за исключением сфер культуры, образования, спорта)	2023-2027	Итого:	0,00000	0,00000	0,00000	0,00000	0,00000	0,00000	Управление по делам несовершеннолетних Администрации Городского округа Подольск
			Средства федерального бюджета	0,00000	0,00000	0,00000	0,00000	0,00000	0,00000	
			Средства бюджета Московской области	0,00000	0,00000	0,00000	0,00000	0,00000	0,00000	
			Средства бюджета Городского округа Подольск	0,00000	0,00000	0,00000	0,00000	0,00000	0,00000	
			Внебюджетные источники	0,00000	0,00000	0,00000	0,00000	0,00000	0,00000	
	Результат не предусмотрен	x	x	x					x	
2	ИТОГО по подпрограмме	2023-2027	Итого:	0,00000	0,00000	0,00000	0,00000	0,00000	0,00000	
			Средства федерального бюджета	0,00000	0,00000	0,0000	0,0000	0,0000	0,00000	
			Средства бюджета Московской области	0,00000	0,00000	0,00000	0,00000	0,00000	0,00000	
			Средства бюджета Городского округа Подольск	0,00000	0,00000	0,00000	0,00000	0,00000	0,00000	
			Внебюджетные источники	0,00000	0,00000	0,00000	0,00000	0,00000	0,00000	

*подлежит уточнению после утверждения объемов бюджетных ассигнований бюджета Городского округа Подольск на 2027 г.

Администрация Городского округа Подольск
ПОСТАНОВЛЕНИЕ
27.11.2024 № 3940-П
Городской округ Подольск, Московская область

О внесении изменения в постановление Администрации
Городского округа Подольск от 13.09.2024 № 2857-П

В соответствии с Федеральным законом от 06.10.2003 № 131-ФЗ «Об общих принципах организации местного самоуправления в Российской Федерации», руководствуясь Уставом муниципального образования «Городской округ Подольск Московской области», в связи с кадровыми изменениями Администрация Городского округа Подольск

ПОСТАНОВЛЯЕТ:

1. Внести изменение в постановление Администрации Городского округа Подольск от 13.09.2024 № 2857-П «О Рабочей группе Межведомственной комиссии по противодействию нелегальной занятости на территории Московской области в муниципальном образо-вании «Городской округ Подольск Московской области» (далее – постановление), изложив приложение № 1 к постановлению в новой редакции (приложение).

2. Муниципальному автономному учреждению «Медиацентр» опубликовать настоящее постановление в сетевом издании «Админи-страция Городского округа Подольск».

3. Контроль за исполнением настоящего постановления возложить на заместителя Главы Городского округа Подольск Градскова Е.В.

И.о. Главы Городского округа Подольск

В.И. Кравцов

Приложение
к постановлению Администрации Городского округа Подольск
от 27.11.2024 № 3940-П

СОСТАВ
Рабочей группы Межведомственной комиссии по противодействию нелегальной занятости на территории
Московской области в муниципальном образовании «Городской округ Подольск Московской области»

Председатель Рабочей группы:	
Градсков Евгений Вячеславович	– заместитель Главы Городского округа Подольск
Заместитель председателя Рабочей группы:	
Бекетова Лариса Николаевна	– директор муниципального казенного учреждения «Центр обеспечения мер социальной поддержки на-селения»
Секретарь Рабочей группы:	
Юраго Антон Робертович	– начальник отдела трудовых отношений муниципального казенного учреждения «Центр обеспечения мер социальной поддержки населения»
Члены Рабочей группы:	
Бахман Дмитрий Александрович	– заместитель начальника полиции (по охране общественного порядка) УМВД России по Городскому окру-гу Подольск (по согласованию)
Бельий Александр Викторович	– председатель Комитета по благоустройству и дорожному хозяйству Администрации Городского округа Подольск
Владимирская Галина Николаевна	– председатель Координационного Совета профсоюзов организаций Городского округа Подольск (по согласованию)
Евстигнеева Августа Николаевна	– председатель Комитета по культуре и туризму Администрации Городского округа Подольск
Зайцева Злата Александровна	– начальник Управления потребительского рынка Администрации Городского округа Подольск
Кабирова Татьяна Валентиновна	– начальник отдела по взаимодействию со страхователями № 10 Управления № 2 по взысканию задолжен-ности ОСФР по г. Москве и Московской области (по согласованию)

Клеванская Елена Александровна	– начальник Управления по экономике и конкурентной политике Администрации Городского округа По-дольск
Комзов Александр Владимирович	– начальник межрайонной инспекции Федеральной налоговой службы № 5 по Московской области (по согласованию)
Мокрякова Ирина Владимировна	– заведующий отделом нормотворческой работы Правового управления Администрации Городского округа Подольск
Подуздикова Ольга Александровна	– председатель Комитета по жилищно-коммунальному хозяйству Администрации Городского округа По-дольск
Русских Аркадий Юрьевич	– председатель Комитета по строительству и архитектуре Администрации Городского округа Подольск
Самарская Екатерина Сергеевна	– заместитель начальника Управления – начальник отдела стратегического планирования и экономи-ческого развития Управления по экономике и конкурентной политике Администрации Городского округа Подольск
Соколова Ольга Александровна	– председатель Комитета по делам молодежи Администрации Городского округа Подольск
Усов Александр Николаевич	– заместитель председателя Комитета по физической культуре и спорту Администрации Городского округа Подольск
Фролова Надежда Викторовна	– председатель Комитета по образованию Администрации Городского округа Подольск
Цыпленкова Зинаида Олеговна	– начальник отдела – главный государственный инспектор труда Территориального отдела № 6 Государ-ственной инспекции труда в Московской области (по согласованию)
Шляхтин Иван Евгеньевич	– начальник Управления по инвестиционной деятельности, транспорту и связи Администрации Городского округа Подольск

Администрация Городского округа Подольск
ПОСТАНОВЛЕНИЕ
27.11.2024 № 3937-П
Городской округ Подольск, Московская область

Об утверждении адресного перечня мест массового отдыха у воды,
расположенных на территории Городского округа Подольск, в летний период 2025 года

В соответствии с Федеральным законом от 06.10.2003 № 131-ФЗ «Об общих принципах организации местного самоуправления в Российской Федерации», Правилами охраны жизни людей в

Администрация Городского округа Подольск

ПОСТАНОВЛЕНИЕ

26.11.2024 № 3924-П

Городской округ Подольск, Московская область

О внесении изменений в муниципальную программу Городского округа Подольск «Экология и окружающая среда»

В связи с изменениями объемов финансирования мероприятий муниципальной программы Городского округа Подольск «Экология и окружающая среда», утвержденной постановлением Администрации Городского округа Подольск от 11.11.2022 № 2124-П, в соответствии с изменениями, внесенными в сводную бюджетную роспись бюджета Городского округа Подольск на очередной финансовый год и плановый период, по состоянию на 01.11.2024, Порядком разработки и реализации муниципальных программ Городского округа Подольск, утвержденным постановлением Администрации Городского округа Подольск от 24.06.2024 № 1889-П, Администрация Городского округа Подольск

ПОСТАНОВЛЯЕТ:

1. Внести изменения в муниципальную программу Городского округа Подольск «Экология и окружающая среда», утвержденную постановлением Администрации Городского округа Подольск от 11.11.2022 № 2124-П, изложив ее в новой редакции (приложение).

2. Муниципальному автономному учреждению «Медиацентр» опубликовать настоящее постановление в сетевом издании «Администрация Городского округа Подольск».

3. Контроль за выполнением настоящего постановления возложить на заместителя Главы Городского округа Подольск Мамлай А.С.

И.о. Главы Городского округа Подольск

В.И. Кравцов

Приложение
к постановлению Администрации Городского округа Подольск
от 26.11.2024 № 3924-П

Паспорт муниципальной программы Городского округа Подольск «Экология и окружающая среда»						
Координатор муниципальной программы	Заместитель Главы Городского округа Подольск А.С. Мамлай					
Муниципальный заказчик программы	Комитет по благоустройству и дорожному хозяйству Администрации Городского округа Подольск					
Цели муниципальной программы	1. Создание благоприятной окружающей среды для проживания жителей Городского округа Подольск					
	2. Проведение мероприятий по обеспечению безопасности гидротехнических сооружений и повышение доли гидротехнических сооружений, находящихся в нормативном состоянии					
	3. Проведение комплекса мероприятий по лесоустройству и таксации земель					
	4. Своевременная ликвидация несанкционированных (стихийных) навалов мусора					
Перечень подпрограмм	Муниципальные заказчики подпрограмм					
1. «Охрана окружающей среды»	Комитет по благоустройству и дорожному хозяйству Администрации Городского округа Подольск					
2. «Развитие водохозяйственного комплекса»	Комитет по благоустройству и дорожному хозяйству Администрации Городского округа Подольск					
4. «Развитие лесного хозяйства»	Комитет по благоустройству и дорожному хозяйству Администрации Городского округа Подольск					
5. «Ликвидация накопленного вреда окружающей среде»	Комитет по благоустройству и дорожному хозяйству Администрации Городского округа Подольск					
Источники финансирования муниципальной программы, в том числе по годам реализации программы (тыс. руб.):	Всего	2023 год	2024 год	2025 год	2026 год	2027 год
Средства федерального бюджета	0	0	0	0	0	*
Средства бюджета Московской области	65 579,83	1 652,89	62 282,76	822,09	822,09	*
Средства бюджета Городского округа Подольск	125 584,15426	3 301,09634	116 418,05792	2 800,00	3 065,00	*
Внебюджетные источники	0	0	0	0	0	*
Всего, в том числе по годам:	191 163,98426	4 953,98634	178 700,81792	3 622,09	3 887,09	*

*- финансирование мероприятий программы будет уточняться при принятии бюджета на соответствующие годы

Краткая характеристика сферы реализации муниципальной программы, в том числе формулировка основных проблем в указанной сфере, описание целей муниципальной программы «Экология и окружающая среда»

Муниципальная программа Городского округа Подольск «Экология и окружающая среда» (далее - муниципальная программа) разработана в соответствии с Бюджетным кодексом Российской Федерации, Федеральным законом от 06.10.2003 № 131-ФЗ «Об общих принципах организации местного самоуправления в Российской Федерации», Федеральным законом от 10.01.2002 № 7-ФЗ «Об охране окружающей среды» определяет экологическую безопасность как состояние защищенности природной среды и жизненно важных интересов человека от возможного негативного воздействия субъектов, осуществляющих хозяйственную и иную деятельность, а также от чрезвычайных ситуаций природного и техногенного характера и их последствий. Обеспечение экологической безопасности является одним из важных факторов реализации конституционного права граждан на благоприятную окружающую среду, а также необходимым условием улучшения качества жизни и здоровья населения. Программный метод позволит более эффективно использовать финансовые ресурсы, обеспечит комплексное решение проблем в

долгосрочной перспективе, а также взаимосвязь между проводимыми мероприятиями и результатом их выполнения.

Экологические проблемы Городского округа Подольск типичны для многих районов Подмосквья. К их числу относятся: загрязнение атмосферного воздуха, нерешенные проблемы утилизации отходов производства и потребления, загрязнение водных объектов недостаточно очищенными сточными водами, загрязнение территорий несанкционированными (стихийными) свалками, неудовлетворительное состояние лесонасаждений, антропогенное воздействие на биоразнообразие животного и растительного мира.

Постоянно увеличивающееся население, строительство нового жилья, расширение действующих и появление новых производств, строительство новых автомобильных дорог неизбежно сопровождается сокращением площади сельскохозяйственных земель, ростом интенсивности движения автотранспорта, увеличением массы выбросов загрязняющих веществ в атмосферу, антропогенной нагрузкой на ландшафт. Все это требует принятия адекватных природоохранных мероприятий, проведения активной политики защиты окружающей природной среды и рационального использования природных ресурсов.

Муниципальная программа разработана с целью обеспечения благоприятной окружающей среды за счет стабилизации экологической обстановки в Городском округе Подольск, повышения уровня экологического образования, воспитания и просвещения населения, обеспечения экологической безопасности гидротехнических сооружений. Окружающая среда должна быть благоприятной, продуктивной и безопасной для жизнедеятельности. Поэтому основные мероприятия направлены на оздоровление окружающей среды, обеспечение рационального природопользования.

На территории Городского округа Подольск традиционно большое внимание уделяется экологическому воспитанию подрастающего поколения, как самому эффективному средству улучшения экологической ситуации. В учреждениях образования, культуры, централизованной библиотечной системы Городского округа Подольск постоянно проводятся мероприятия по экологическому воспитанию и просвещению (викторины, конкурсы, выставки, игры, конкурсы экологических проектов, экологические акции, классные часы, викторины, КВН, спектакли на экологические темы, работы из природного материала, выпуск экологических газет, конкурс творческих работ). Многие становились лауреатами экологических проектов.

Жители Городского округа Подольск активно участвуют в проведении экологических мероприятий, ежегодно проводятся мероприятия в рамках Дней защиты от экологической опасности. Жители привлекаются к участию в субботниках по уборке территорий, посадке зеленых насаждений. Данные мероприятия имеют большое воспитательное значение. Выполнение мероприятий муниципальной программы обеспечит комплексный подход к решению вопросов по улучшению качества окружающей среды, способствует формированию системы экологического образования, воспитания школьников, молодежи и взрослого населения.

В муниципальном образовании «Городской округ Подольск Московской области» находится 40 единиц гидротехнических сооружений, переданных в безвозмездное пользование МБУ «Подольский комбинат благоустройства». По итогам реализации мероприятий планируется снижение количества гидротехнических сооружений с неудовлетворительным и опасным уровнем безопасности, а также уменьшение рисков возникновения аварий на таких объектах. Ожидается увеличение рекреационного потенциала и улучшение экологического состояния водных объектов, что позитивно отразится на условиях жизни населения Городского округа Подольск.

Проведение исследований окружающей среды позволит получить объективную информацию о состоянии окружающей природной среды Городского округа Подольск и его изменении в течение периода реализации программы, а также проанализировать факторы и источники негативного воздействия.

Большое значение в сохранении экологического равновесия на территории Городского округа Подольск отводится зеленым насаждениям. В результате воздействия вредителей и болезней зеленых насаждений, антропогенных факторов, неблагоприятных погодных условий, избыточного увлажнения и других факторов, зеленые насаждения теряют свою биологическую устойчивость и становятся большими и аварийными. Необходимо провести ряд мероприятий по таксации земель, учету деревьев в лесопарковых зонах, удалению больных и аварийных деревьев и кустарников, по воспроизводству новых зеленых насаждений. Мероприятия муниципальной программы позволят осуществить комплексный контроль за состоянием зеленых насаждений.

Угрозу обеспечению экологической безопасности на территории Городского округа Подольск представляет загрязнение и захламление территорий общего пользования несанкционированными свалками, загрязнение береговых зон водоемов мусором. Для принятия мер по недопущению несанкционированного размещения отходов предусматривается проведение мониторинга мест несанкционированного размещения отходов на территории Городского округа Подольск и проведение мероприятий по ликвидации несанкционированных свалок и недопущению повторного размещения отходов. Своевременная ликвидация всех выявленных несанкционированных свалок позволит снизить нагрузку на природную среду.

Инерционный прогноз развития соответствующей сферы реализации муниципальной программы с учетом ранее достигнутых результатов, а также предложения по решению проблем в указанной сфере:

- выполнение мероприятий муниципальной программы позволит повысить качество жизни и обеспечить благоприятные условия жизнедеятельности населения на территории Городского округа Подольск, уменьшить негативное воздействие на окружающую среду;
- инерционный прогноз развития соответствующей сферы реализации муниципальной программы «Экология и окружающая среда» с учетом ранее достигнутых результатов, а также предложения по решению проблем в указанной сфере;
- прогноз развития сферы реализации муниципальной программы основывается на достижении значений основных показателей подпрограмм.

В результате реализации муниципальной программы на территории Городского округа Подольск планируется достигнуть следующих результатов:

1. Количество гидротехнических сооружений с неудовлетворительным и опасным уровнем безопасности, приведенных в безопасное состояние, к 2025 году – 1 штука;
2. Инструментальное обследование гидротехнических сооружений, находящихся в муниципальной собственности Городского округа Подольск, к 2025 году – 39 штук;
3. Ликвидация последствий засорения водных объектов к 2025 году - 3,95 га;
4. Объем ликвидированных отходов на лесных участках в составе земель лесного фонда к 2025 году – 766,787 га;
5. Количество проведенных экологических мероприятий к 2025 году - 140.

В процессе реализации муниципальной программы могут проявиться риски, оказывающие влияние на конечные результаты реализации мероприятий муниципальной программы, к числу которых относятся:

- бюджетные риски, связанные с дефицитом местного бюджета;
- социальные риски, связанные с низкой социальной активностью населения, отсутствием массовой культуры соучастия в благоустройстве дворовых территорий;
- управленческие (внутренние) риски, связанные с неэффективным управлением реализацией муниципальной программы, низким качеством межведомственного взаимодействия, недостаточным контролем над реализацией муниципальной программы;
- иные риски, которые могут препятствовать выполнению муниципальной программы.

В рамках мер по предотвращению указанных рисков и снижению вероятности возникновения неблагоприятных последствий предусмотрены следующие меры:

- оперативное принятие решений и обеспечение согласованности взаимодействия ответственного исполнителя и участников муниципальной программы при ее реализации;
- проведение регулярного анализа исполнения мероприятий муниципальной программы;
- информационно-разъяснительная работа в целях стимулирования активности граждан и организаций в реализации мероприятий муниципальной программы;
- создание системы оперативного контроля и мониторинга за реализацией муниципальной программы.

Целевые показатели муниципальной программы Городского округа Подольск «Экология и окружающая среда»											
№ п/п	Наименование целевых показателей	Тип показателя	Единица измерения (по ОКЕИ)	Базовое значение	Планируемое значение по годам реализации программы					Ответственный за достижение показателя	Номер подпрограммы, мероприятий, оказывающих влияние на достижение показателя (Y.XX.ZZ)
					2023	2024	2025	2026	2027		
1	2	3	4	5	6	7	8	9	10	11	12
1. Создание благоприятной окружающей среды для проживания жителей Городского округа Подольск											
1.	Количество проведенных исследований состояния окружающей среды	Отраслевой показатель	Ед.	40	41	41	41	41	*	Комитет по благоустройству и дорожному хозяйству Администрации Городского округа Подольск	1.01.01, 1.01.03
2.	Численность населения, участвующего в мероприятиях по формированию экологической культуры и образования населения в сфере защиты окружающей среды	Отраслевой показатель	Чел.	90 000	90 000	90 000	90 000	90 000	*		1.03.01
2. Проведение мероприятий по обеспечению безопасности гидротехнических сооружений и повышение доли гидротехнических сооружений, находящихся в нормативном состоянии											
3.	Доля гидротехнических сооружений, в отношении которых разработана необходимая документация для эксплуатации	Отраслевой показатель	%	100	0	100	0	*	*	Комитет по благоустройству и дорожному хозяйству Администрации Городского округа Подольск	2.01.01
4.	Доля гидротехнических сооружений с неудовлетворительным и опасным уровнем безопасности, приведенных в безопасное техническое состояние и поддерживаемых в безаварийном режиме работы	Отраслевой показатель	%	2,5	0	2,5	0	*	*		2.01.03 2.01.04
5.	Доля обследованных гидротехнических сооружений	Отраслевой показатель	%	97,5	0	97,5	0	*	*		2.01.05
6.	Численность населения, проживающего на подверженных негативному воздействию вод территориях, защищенного в результате проведения мероприятий	Приоритетный показатель, Показатель госпрограммы	тыс. чел.	-	-	-	-	*	*		2.01.03 2.01.04
7.	Количество прудов, на которых выполнены работы по очистке от мусора	Отраслевой показатель	шт.	0	0	1	*	*	*		2.03.03
3. Проведение комплекса мероприятий по лесоустройству и таксации земель											
8.	Доля ликвидированных отходов, на лесных участках в составе земель лесного фонда, не предоставленных гражданам и юридическим лицам, в общем объеме обнаруженных отходов	Отраслевой показатель	%	100	100	100	100	*	*	Комитет по благоустройству и дорожному хозяйству Администрации Городского округа Подольск	4.01.06
4. Своевременная ликвидация несанкционированных (стихийных) навалов мусора											
9.	Пресечение правонарушений в части обращения с отходами производства и потребления вне отведенных для данных целей мест	Муниципальная программа	Шт.	0	0	0	0	*	*	Комитет по благоустройству и дорожному хозяйству Администрации Городского округа Подольск	5.01.04
10.	Проведены мероприятия по организации деятельности по утилизации, обезвреживанию твердых коммунальных отходов	Муниципальная программа	Шт.	0	0	0	0	*	*	Комитет по благоустройству и дорожному хозяйству Администрации Городского округа Подольск	5.01.05

Методика расчета значений показателей муниципальной программы «Экология и окружающая среда»					
№ п/п	Наименование показателя	Единица измерения	Порядок расчета	Источник данных	Периодичность представления
1	2	3	4	5	6
1.	Количество проведенных исследований состояния окружающей среды	Ед.	Показатель определяется по результатам реализации мероприятий по исследованию состояния окружающей среды. Источником информации являются акты сдачи-приемки выполненных работ по контрактам, а также отчеты о проведенных исследованиях.	Акты выполненных работ	Представляется ежегодно
2.	Численность населения, участвующего в мероприятиях по формированию экологической культуры и образования населения в сфере защиты окружающей среды	Чел.	Показатель рассчитывается по формуле: $C_{нас}=C_a+C_s+C_h+C_z$ Где, Са-количество участников акции по посадке леса; Cs – количество студентов получившие стипендии по целевому обучению; Ch – количество школьников, победители и призеры слетов, конкурсов, выставок; Cз-количество участников экологических мероприятий	Акты выполненных работ	Представляется ежегодно
3.	Доля гидротехнических сооружений, в отношении которых разработана необходимая документация для эксплуатации	%	Показатель рассчитывается по формуле: $(V_{ггс\ p} / V_{ггс\ общ}) \times 100$, где: Vггс р - количество гидротехнических сооружений, в отношении которых разработана необходимая документация для эксплуатации Vггс общ - количество гидротехнических сооружений находящиеся на содержании	Акты выполненных работ	Ежегодно до 10 числа года, следующего за отчетным
4.	Доля гидротехнических сооружений с неудовлетворительным и опасным уровнем безопасности, приведенных в безопасное техническое состояние и поддерживаемых в безаварийном режиме работы	%	Показатель рассчитывается по формуле: $(V_{ггс\ p} / V_{ггс\ общ}) \times 100$, где: Vггс р - количество гидротехнических сооружений приведенных в безопасное техническое состояние и поддерживаемых в безаварийном режиме работы Vггс общ - количество гидротехнических сооружений с неудовлетворительным и опасным уровнем безопасности и находящиеся на содержании	Акты выполненных работ	Ежегодно до 10 числа года, следующего за отчетным
5.	Доля обследованных гидротехнических сооружений	%	Показатель рассчитывается по формуле: $(V_{ггс\ общ\ с} / V_{ггс\ общ}) \times 100$, где: Vггс общ с - количество обследованных гидротехнических сооружений Vггс общ - количество гидротехнических сооружений, находящихся в муниципальной собственности	Акты выполненных работ	Ежегодно до 10 числа года, следующего за отчетным
	Численность населения, проживающего на подверженных негативному воздействию вод территориях, защищенного в результате проведения мероприятий по повышению защищенности от негативного воздействия вод, нарастающим итогом	тыс. чел.	Фактически достигнутое значение рассчитывается по формуле: $HMO = \sum_{p=2024}^p \sum_{ip=1}^{ip=12} \sum_{t=1}^T T_{Нпр}$, где: НМО- численность населения Московской области, постоянно проживающего на подверженных негативному воздействию вод территориях, защищенного в результате проведения мероприятий по повышению защищенности от негативного воздействия вод с 1 января 2024 года на конец отчетного года Р, тыс. чел.; Нпр- численность постоянно проживающего населения Московской области на t-ой территории, постоянно проживающего на подверженных негативному воздействию вод территориях, защищенного в результате проведения мероприятий по повышению защищенности от негативного воздействия вод, на конец ip-месяца р-года, тыс. чел.; ip - порядковый номер месяца р-года, ip = 1,...12; - год, р = 2027; t - порядковый номер территории, подверженной негативному воздействию вод, t = 1, ..., Т, где Т - количество t территорий в муниципальных образованиях Московской области на конец ip-месяца.	Акты выполненных работ	Ежеквартально
6.	Количество водных объектов, на которых выполнены комплексы мероприятий по ликвидации последствий засорения	штука	Показатель рассчитывается нарастающим итогом как суммарное количество водных объектов, в отношении которых в отчетном периоде выполнены комплексы мероприятий по ликвидации последствий засорения водных объектов.	Акты выполненных работ	Ежеквартально до 10 числа месяца, следующего за отчетным

7.	Доля ликвидированных отходов, на лесных участках в составе земель лесного фонда, не предоставленных гражданам и юридическим лицам, в общем объеме обнаруженных отходов	%	Сно = Nно / Нобщ x 100%, где: Сно – доля ликвидированных отходов от объема отходов, подлежащих ликвидации в пределах выделенного финансирования; Nно – объем ликвидированных отходов, куб. м; Нобщ – объем отходов, подлежащих ликвидации в пределах выделенного финансирования, куб. м	Акты выполненных работ	Ежеквартально
8.	Пресечение правонарушений в части обращения с отходами производства и потребления вне отведенных для данных целей мест	Шт.	Показатель рассчитывается как совокупный размер предотвращенного ущерба при обращении с отходами производства и потребления вне отведенных для данных целей мест в результате проведенных мероприятий.	Акты выполненных работ	Ежеквартально
9.	Проведены мероприятия по организации деятельности по утилизации, обезвреживанию твердых коммунальных отходов	Ед.	Показатель определяется как общее количество мероприятий по утилизации, обезвреживанию твердых коммунальных отходов	Акты выполненных работ	Ежеквартально

Методика определения результатов выполнения мероприятий муниципальной программы «Экология и окружающая среда»

№ п/п	№ подпрограммы XX	№ основного мероприятия YY	№ мероприятия ZZ	Наименование результата	Единица измерения	Порядок определения значений
1	2	3	4	5	6	7
1	1	01	01	Проведены анализы качества воды	Единиц	Показатель определяется как общее количество проведенных анализов
2	1	01	03	Проведены наблюдения за состоянием и загрязнением окружающей среды	Единиц	Показатель определяется как общее количество проведенных наблюдений за состоянием и загрязнением окружающей среды
3	1	03	01	Проведены экологические мероприятия	Единиц	Показатель определяется как общее количество проведенных выставок и семинаров
4	2	01	01	Разработана документация для эксплуатации гидротехнических сооружений, находящихся в собственности муниципального образования	Единиц	Показатель определяется как общее количество гидротехнических сооружений, в отношении которых разработана необходимая документация для эксплуатации
5	2	01	03	Завершен Капитальный ремонт гидротехнических сооружений, находящихся в муниципальной собственности	Единиц	Показатель определяется как общее количество объектов, в отношении которых завершен капитальный ремонт гидротехнических сооружений, находящихся в муниципальной собственности, по проведенным мероприятиям, согласно актам выполненных работ
6	2	01	04	Реконструированы гидротехнические сооружения, находящиеся в муниципальной собственности	Единиц	Показатель определяется как общее количество объектов, в отношении которых реконструированы гидротехнические сооружения, находящиеся в муниципальной собственности, согласно актам выполненных работ
7	2	01	05	Проведены обследования и выполнены работы (услуги) по содержанию гидротехнических сооружений	Единица	Показатель определяется как общее количество объектов, в отношении которых проведены обследования и выполнены работы (услуги) по содержанию гидротехнических сооружений
8	2	03	03	Проведены работы по очистке прудов от мусора	Га	Показатель определяется как общее количество гектар в отношении которых проведены работы по очистке от мусора
9	4	01	06	Объем ликвидированных отходов на лесных участках в составе земель лесного фонда	Куб. м	Определяется Законом Московской области № 245/2021-ОЗ «О наделении органов местного самоуправления муниципальных образований Московской области отдельными государственными полномочиями по организации деятельности по сбору (в том числе раздельному сбору) отходов на лесных участках в составе земель лесного фонда, не предоставленных гражданам и юридическим лицам, а также по транспортированию, обработке и утилизации таких отходов»
10	5	01	04	Пресечение правонарушений в части обращения с отходами производства и потребления вне отведенных для данных целей мест	Штук	Показатель рассчитывается как совокупный размер предотвращенного ущерба при обращении с отходами производства и потребления вне отведенных для данных целей мест в результате проведенных мероприятий.
11	5	01	05	Проведены мероприятие по организации деятельности по утилизации, обезвреживанию твердых коммунальных отходов	Единиц	Показатель определяется как общее количество мероприятий по утилизации, обезвреживанию твердых коммунальных отходов

Перечень мероприятий подпрограммы 1 «Охрана окружающей среды»

№ п/п	Мероприятия подпрограммы	Сроки исполнения мероприятия	Источники финансирования	Всего (тыс. руб.)	Объем финансирования по годам (тыс. руб.)						Ответственный за выполнение мероприятия			
					2023 год	2024 год				2025 год		2026 год	2027 год	
1	2	3	4	5	6	7				8	9	10	11	
1.	Основное мероприятие 01 Проведение обследований состояния окружающей среды.	2023-2027	Итого:	7845,27276	2444,27276	1830,00				1705,00	1866,00	0,0	Комитет по благоустройству и дорожному хозяйству Администрации Городского округа Подольск, Отдел охраны здоровья граждан Администрации Городского округа Подольск	
			Средства федерального бюджета	0,0	0,0	0,0				0,0	0,0	0,0		
			Средства бюджета Московской области	0,0	0,0	0,0				0,0	0,0	0,0		
			Средства бюджета Городского округа Подольск	7845,27276	2444,27276	1830,00				1705,00	1866,00	0,0		
			Внебюджетные источники	0,0	0,0	0,0				0,0	0,0	0,0		
1.1	Мероприятие 01.01 Проведение анализов качества воды	2023-2027	Итого:	1966,71638	343,71638	550,00				513,00	560,00	0,0	Комитет по благоустройству и дорожному хозяйству Администрации Городского округа Подольск, Отдел охраны здоровья граждан Администрации Городского округа Подольск	
			Средства федерального бюджета	0,0	0,0	0,0				0,0	0,0	0,0		
			Средства бюджета Московской области	0,0	0,0	0,0				0,0	0,0	0,0		
			Средства бюджета Городского округа Подольск	1966,71638	343,71638	550,00				513,00	560,00	0,0		
			Внебюджетные источники	0,0	0,0	0,0				0,0	0,0	0,0		
	Результат 1. Проведены анализы качества воды, единиц	x	x	Всего:	2023 год	Итого 2024 год	В том числе:				2025 год	2026 год	2027 год	x
							1 квартал	1 полугодие	9 месяцев	12 месяцев				
				257	8	8	0	8	83	83	83	83	x	
1.3	Мероприятие 01.03. Проведение наблюдений за состоянием и загрязнением окружающей среды	2023-2027	Итого:	5878,55638	2100,55638	1280,00				1192,00	1306,00	0,0	Комитет по благоустройству и дорожному хозяйству Администрации Городского округа Подольск, Отдел охраны здоровья граждан Администрации Городского округа Подольск	
			Средства федерального бюджета	0,0	0,0	0,0				0,0	0,0	0,0		
			Средства бюджета Московской области	0,0	0,0	0,0				0,0	0,0	0,0		
			Средства бюджета Городского округа Подольск	5878,55638	2100,55638	1280,00				1192,00	1306,00	0,0		
			Внебюджетные источники	0,0	0,0	0,0				0,0	0,0	0,0		
	Результат 1. Проведены наблюдения за состоянием и загрязнением окружающей среды, единиц	x	x	Всего	2023 год	Итого 2024 год	В том числе:				2025 год	2026 год	2027 год	x
							1 квартал	1 полугодие	9 месяцев	12 месяцев				
				100	55	15	0	0	0	15	15	15	x	
2.	Основное мероприятие 03 Вовлечение населения в экологические мероприятия	2023-2027	Итого:	0,0	0,0	0,0				0,0	0,0	0,0	Комитет по благоустройству и дорожному хозяйству Администрации Городского округа Подольск	
			Средства федерального бюджета	0,0	0,0	0,0				0,0	0,0	0,0		
			Средства бюджета Московской области	0,0	0,0	0,0				0,0	0,0	0,0		
			Средства бюджета Городского округа Подольск	0,0	0,0	0,0				0,0	0,0	0,0		
			Внебюджетные источники	0,0	0,0	0,0				0,0	0,0	0,0		
2.1	Мероприятие 03.01 Проведение экологических мероприятий, выставок, семинаров, в том числе «Дней защиты от экологической опасности»	2023-2027	Итого:	0,0	0,0	0,0				0,0	0,0	0,0	Комитет по благоустройству и дорожному хозяйству Администрации Городского округа Подольск	
			Средства федерального бюджета	0,0	0,0	0,0				0,0	0,0	0,0		
			Средства бюджета Московской области	0,0	0,0	0,0				0,0	0,0	0,0		
			Средства бюджета Городского округа Подольск	0,0	0,0	0,0				0,0	0,0	0,0		
			Внебюджетные источники	0,0	0,0	0,0				0,0	0,0	0,0		
	Результат 1. Проведены экологические мероприятия, единиц	x	x	Всего	2023 год	Итого 2024 год	В том числе:				2025 год	2026 год	2027 год	x
							1 квартал	1 полугодие	9 месяцев	12 месяцев				
				36	16	20	5	10	15	20	x	x	x	
Итого по подпрограмме			Итого	7845,27276	2444,27276	1830,00				1705,00	1866,00	0,0	x	
			Средства федерального бюджета	0,0	0,0	0,0				0,0	0,0	0,0		
			Средства бюджета Московской области	0,0	0,0	0,0				0,0	0,0	0,0		
			Средства бюджета Городского округа Подольск	7845,27276	2444,27276	1830,00				1705,00	1866,00	0,0		
			Внебюджетные источники	0,0	0,0	0,0				0,0	0,0	0,0		

Перечень мероприятий подпрограммы 2 «Развитие водохозяйственного комплекса»

№ п/п	Мероприятия подпрограммы	Сроки исполнения мероприятия	Источники финансирования	Всего (тыс. руб.)	Объем финансирования по годам (тыс. руб.)							Ответственный за выполнение мероприятия		
					2023 год	2024 год				2025 год	2026 год		2027 год	
1	2	3	4	5	6	7				8	9	10	11	
1.	Основное мероприятие 01 Обеспечение безопасности гидротехнических сооружений и проведение мероприятий по берегоукреплению	2023-2027	Итого:	23342,32792	0,0	23342,32792				0,0	0,0	0,0	Комитет по благоустройству и дорожному хозяйству Администрации Городского округа Подольск	
			Средства федерального бюджета	0,0	0,0	0,0				0,0	0,0	0,0		
			Средства бюджета Московской области	11327,27	0,0	11327,27				0,0	0,0	0,0		
			Средства бюджета Городского округа Подольск	12015,05792	0,0	12015,05792				0,0	0,0	0,0		
			Внебюджетные источники	0,0	0,0	0,0				0,0	0,0	0,0		
	Мероприятие 01.01 Разработка необходимой документации для эксплуатации гидротехнических сооружений, находящихся в собственности муниципального образования	2023-2027	Итого:	1392,00	0,0	1392,00				0,0	0,0	0,0	Комитет по благоустройству и дорожному хозяйству Администрации Городского округа Подольск	
			Средства федерального бюджета	0,0	0,0	0,0				0,0	0,0	0,0		
			Средства бюджета Московской области	0,00	0,0	0,00				0,0	0,0	0,0		
			Средства бюджета Городского округа Подольск	1392,00	0,0	1392,00				0,0	0,0	0,0		
			Внебюджетные источники	0,0	0,0	0,0				0,0	0,0	0,0		
	Результат 1. Разработана документация для эксплуатации гидротехнических сооружений, находящихся в собственности муниципального образования, ед.	x	x	Всего	2023 год	Итого 2024 год	В том числе:				2025 год	2026 год	2027 год	x
				1 квартал			1 полугодие	9 месяцев	12 месяцев					
				40	0	40	0	0	0	40	x	x	x	
1.1	Мероприятие 01.03 Капитальный ремонт гидротехнических сооружений, находящихся в муниципальной собственности, в том числе разработка проектной документации	2023-2027	Итого:	15820,32792	0,0	15820,32792				0,0	0,0	0,0	Комитет по благоустройству и дорожному хозяйству Администрации Городского округа Подольск	
			Средства федерального бюджета	0,0	0,0	0,0				0,0	0,0	0,0		
			Средства бюджета Московской области	11327,27	0,0	11327,27				0,0	0,0	0,0		
			Средства бюджета Городского округа Подольск	4493,05792	0,0	4493,05792				0,0	0,0	0,0		
			Внебюджетные источники	0,0	0,0	0,0				0,0	0,0	0,0		
	Результат 1. Завершен капитальный ремонт гидротехнических сооружений, находящихся в муниципальной собственности, единиц	x	x	Всего	2023 год	Итого 2024 год	В том числе:				2025 год	2026 год	2027 год	x
				1 квартал			1 полугодие	9 месяцев	12 месяцев					
				1	0	1	0	0	0	1	x	x	x	

Результат 2. Разработана проектная документация на капиталь- ный ремонт гидротехнических сооружений, ед.		x	x	Всего	2023 год	Итого 2024 год	В том числе:				2025 год	2026 год	2027 год	x
				0	0	0	1 квар- тал	1 полу- годие	9 меся- цев	12 ме- сяцев	0	0	x	
1.2	Мероприятие 01.04 Реконструкция гидротехниче- ских сооружений, находящихся в муниципальной собственности, в том числе разработка проектной документации	2023-2027	Итого:	0,0	0,0	0,0				0,0	0,0	0,0	Комитет по благоустройству и дорожному хозяйству Администрации Городского округа Подольск	
			Средства федерального бюджета	0,0	0,0	0,0				0,0	0,0	0,0		
			Средства бюджета Московской области	0,0	0,0	0,0				0,0	0,0	0,0		
			Средства бюджета Городского округа Подольск	0,0	0,0	0,0				0,0	0,0	0,0		
			Внебюджетные источники	0,0	0,0	0,0				0,0	0,0	0,0		
Результат 1. Реконструированы гидротехнические сооружения, находящиеся в муниципальной соб- ственности, единиц	x	x	Всего	2023 год	Итого 2024 год	В том числе:				2025 год	2026 год	2027 год	x	
						1 квар- тал	1 полу- годие	9 меся- цев	12 ме- сяцев					
						0	0	0	0					x
	Мероприятие 01.05 Обследование и содержание гидротехнических сооружений	2023-2027	Итого:	6130,00	0,0	6130,00				0,0	0,0	0,0	Комитет по благоустройству и дорожному хозяйству Администрации Городского округа Подольск	
			Средства федерального бюджета	0,0	0,0	0,0				0,0	0,0	0,0		
			Средства бюджета Московской области	0,0	0,0	0,0				0,0	0,0	0,0		
			Средства бюджета Городского округа Подольск	6130,00	0,0	6130,00				0,0	0,0	0,0		
			Внебюджетные источники	0,0	0,0	0,0				0,0	0,0	0,0		
Результат 1. Проведены обследования и выполне- ны работы (услуги) по содержанию гидротехниче- ских сооружений, шт	x		Всего	2023 год	Итого 2024 год	В том числе:				2025 год	2026 год	2027 год	x	
						1 квар- тал	1 полу- годие	9 меся- цев	12 ме- сяцев					
						39	0	39	0					8
2.	Основное мероприятие 03 Ликвидация последствий засорения водных объектов	2023-2027	Итого:	4278,47258	809,47258	1175,00				1095,00	1199,00	0,0	Комитет по благоустройству и дорожному хозяйству Администрации Городского округа Подольск	
			Средства федерального бюджета	0,0	0,0	0,0				0,0	0,0	0,0		
			Средства бюджета Московской области	0,0	0,0	0,0				0,0	0,0	0,0		
			Средства бюджета Городского округа Подольск	4278,47258	809,47258	1175,00				1095,00	1199,00	0,0		
			Внебюджетные источники	0,0	0,0	0,0				0,0	0,0	0,0		
2.1	Мероприятие 03.03 Проведение работ по очистке прудов от мусора	2023-2027	Итого:	4278,47258	809,47258	1175,00				1095,00	1199,00	0,0	Комитет по благоустройству и дорожному хозяйству Администрации Городского округа Подольск	
			Средства федерального бюджета	0,0	0,0	0,0				0,0	0,0	0,0		
			Средства бюджета Московской области	0,0	0,0	0,0				0,0	0,0	0,0		
			Средства бюджета Городского округа Подольск	4278,47258	809,47258	1175,00				1095,00	1199,00	0,0		
			Внебюджетные источники	0,0	0,0	0,0				0,0	0,0	0,0		
Результат 1. Проведены работы по очистке прудов от мусора, га	x	x	Всего	2023 год	Итого 2024 год	В том числе:				2025 год	2026 год	2027 год	x	
						1 квар- тал	1 полу- годие	9 меся- цев	12 ме- сяцев					
						7,95	-	3,95	0					0
Итого по подпрограмме			Итого	27620,8005	809,47258	24517,32792				1095,00	1199,00	0,0	x	
			Средства федерального бюджета	0,0	0,0	0,0				0,0	0,0	0,0		
			Средства бюджета Московской области	11327,270	0,0	11327,270				0,0	0,0	0,0		
			Средства бюджета Городского округа Подольск	16293,5305	809,47258	13190,05792				1095,00	1199,00	0,0		
			Внебюджетные источники	0,0	0,0	0,0				0,0	0,0	0,0		

Адресный перечень объектов муниципальной собственности, имущества, предназначенного для решения вопросов местного значения, на которые предоставляется субсидия (иной межбюджетный трансферт) из бюджета Московской области бюджету Городского округа Подольск Московской области, либо финансирование которых осуществляется за счет средств бюджета Городского округа Подольск Московской области, предусмотренная мероприятием 01.03 подпрограммы 2 «Развитие водохозяйственного комплекса» муниципальной программы «Экология и окружающая среда»

№ п/п	Наименование объекта, адрес объекта	Мощности/ прирост мощности объекта строи- тельства (кв. метр, погонный метр, место, койко-ме- сто и так далее)	Виды работ в соответствии с класси- фикатором работ	Сроки проведения работ	Открытие объекта/ заверше- ние работ	Предельная стоимость объекта капитального строитель- ства/ работ (тыс. руб.)	Профинан- сировано на 01.01.2024, (тыс. руб.)	Источники финансирования	Финансирование, в том числе по годам реализации программы (тыс. руб.)						Остаток сметной стоимости до ввода в эксплуатацию объ- екта капитального строительства/ до завершения работ (тыс. руб.)	
									Всего	2023 год	2024 год	2025 год	2026 год	2027 год		
1	2	3	4	5	6	7	8	9	10	11	12	13	14	15	16	
	Капитальный ремонт плотины пруда на ручье без названия в д. Бережки городского округа Подольск Московской области, Московская обл., Г.о. Подольск, д. Бережки	-	Капитальный ремонт	10.01.2024- 27.11.2024	05.12.2024	15306,66	0,00	Итого	15820,32792	0,0	15820,32792	0,0	0,0	0,0	-	
								Средства федерального бюджета	0,0	0,0	0,0	0,0	0,0	-		
								Средства бюджета Московской области	11327,27	0,0	11327,27	0,0	0,0	0,0	-	
								Средства бюджета Городского округа Подольск	4493,05792	0,0	4493,05792	0,0	0,0	0,0	-	
								Внебюджетные источники	0,0	0,0	0,0	0,0	0,0	0,0	-	
								Итого	15820,32792	0,0	15820,32792	0,0	0,0	0,0	-	
Всего по мероприятию:		x	x	x	x	x	x	Всего:	15820,32792	0,0	15820,32792	0,0	0,0	0,0	x	
								Средства федерального бюджета	0,0	0,0	0,0	0,0	0,0	0,0		
								Средства бюджета Московской области	11327,27	0,0	11327,27	0,0	0,0	0,0	0,0	
								Средства бюджета Городского округа Подольск	4493,05792	0,0	4493,05792	0,0	0,0	0,0		
								Внебюджетные источники	0,0	0,0	0,0	0,0	0,0	0,0		
								Итого	15820,32792	0,0	15820,32792	0,0	0,0	0,0		

Перечень мероприятий подпрограммы 4 «Развитие лесного хозяйства»

№ п/п	Мероприятия подпрограммы	Сроки исполнения мероприятия	Источники финансирования	Всего (тыс. руб.)	Объем финансирования по годам (тыс. руб.)						Ответственный за выполнение мероприятия		
					2023 год	2024 год			2025 год	2026 год		2027 год	
1	2	3	4	5	6	7			8	9	10	11	
1.	Основное мероприятие 01 Осуществление отдельных полномочий в области лесных отношений	2023-2027	Итого:	54252,56	1652,890	50955,49			822,09	822,09	0,0	Комитет по благоустройству и дорожному хозяйству Администрации Городского округа Подольск	
			Средства федерального бюджета	0,0	0,0	0,0			0,0	0,0	0,0		
			Средства бюджета Московской области	54252,56	1652,890	50955,49			822,09	822,09	0,0		
			Средства бюджета Городского округа Подольск	0,0	0,0	0,0			0,0	0,0	0,0		
			Внебюджетные источники	0	0	0			0	0,0	0,0		
1.1	Мероприятие 01.06 Обеспечение переданных государственных полномочий Московской области по организации деятельности по сбору (в том числе раздельному сбору) отходов на лесных участках в составе земель лесного фонда, не предоставленных гражданам и юридическим лицам, а также по транспортированию, обработке и утилизации таких отходов	2023-2027	Итого:	54252,56	1652,890	50955,49			822,09	822,09	0,0	Комитет по благоустройству и дорожному хозяйству Администрации Городского округа Подольск	
			Средства федерального бюджета	0,0	0,0	0,0			0,0	0,0	0,0		
			Средства бюджета Московской области	54252,56	1652,890	50955,49			822,09	822,09	0,0		
			Средства бюджета Городского округа Подольск	0,0	0,0	0,0			0,0	0,0	0,0		
			Внебюджетные источники	0,0	0,0	0,0			0,0	0,0	0,0		
	Результат 1. Объем ликвидированных отходов на лесных участках в составе земель лесного фонда, куб. м	х	х	Всего		Итого 2024 год	В том числе			2025 год	2026 год	2027 год	х
				22 668,787	406,067	21542,72	1 квар- тал	1 полу- годие	9 меся- цев	12 меся- цев	360	360	х
Итого по подпрограмме			Итого	54252,56	1652,890	50955,49			822,09	822,09	0,0	х	
			Средства федерального бюджета	0,0	0,0	0,0			0,0	0,0	0,0		
			Средства бюджета Московской области	54252,56	1652,890	50955,49			0,0	822,09	822,09		
			Средства бюджета Городского округа Подольск	0,0	0,0	0,0			0,0	0,0	0,0		
			Внебюджетные источники	0,0	0,0	0,0			0,0	0,0	0,0		

Перечень мероприятий подпрограммы 5 «Ликвидация накопленного вреда окружающей среде»

№ п/п	Мероприятия подпрограммы	Сроки исполнения мероприятия	Источники финансирования	Всего (тыс. руб.)	Объем финансирования по годам (тыс. руб.)						Ответственный за выполнение мероприятия			
					2023 год	2024 год			2025 год	2026 год		2027 год		
1	2	3	4	5	6	7	8	9	10	11				
1.	Основное мероприятие 01 Финансовое обеспечение расходов, направленных на осуществление полномочий в области обращения с отходами	2023-2027	Итого:	101445,351	47,351	101398,00			0,00	0,0	0,0	Комитет по благоустройству и дорожному хозяйству Администрации Городского округа Подольск, Комитет по жилищно-коммунальному хозяйству Администрации Городского округа Подольск		
			Средства федерального бюджета	0,0	0,0	0,0			0,0	0,0	0,0			
			Средства бюджета Московской области	0,0	0,0	0,00			0,00	0,0	0,0			
			Средства бюджета Городского округа Подольск	101445,351	47,351	101398,00			0,0	0,0	0,0			
			Внебюджетные источники	0	0	0			0	0,0	0,0			
1.1	Мероприятие 01.04 Ликвидация несанкционированных свалок	2023-2027	Итого:	101426,951	28,951	101398,00			0,0	0,0	0,0	Комитет по благоустройству и дорожному хозяйству Администрации Городского округа Подольск, Комитет по жилищно-коммунальному хозяйству Администрации Городского округа Подольск		
			Средства федерального бюджета	0,0	0,0	0,0			0,0	0,0	0,0			
			Средства бюджета Московской области	0,0	0,0	0,0			0,0	0,0	0,0			
			Средства бюджета Городского округа Подольск	101426,951	28,951	101398,00			0,0	0,0	0,0			
			Внебюджетные источники	0,0	0,0	0,0			0,0	0,0	0,0			
	Результат 1. Ликвидированные несанкционированные свалки	х	х	Всего	2023 год	Итого 2024 год	В том числе:				2025 год	2026 год	2027 год	х
				9	0	0	1 квар- тал	1 полу- годие	9 ме- сяцев	12 ме- сяцев	0	0	0	

1.2.	Мероприятие 01.05 Разработка проекта работ по ликвидации накопленного вреда окружающей среде	2023-2027	Итого:	18,40	18,40	0,0				0,0	0,0	0,0	Комитет по благоустройству и дорожному хозяйству Администрации Городского округа Подольск	
			Средства федерального бюджета		0,0	0,0				0,0	0,0	0,0		
			Средства бюджета Московской области	0,0	0,0	0,0				0,0	0,0	0,0		
			Средства бюджета Городского округа Подольск	18,40	18,40	0,0				0,0	0,0	0,0		
			Внебюджетные источники	0,0	0,0	0,0				0,0	0,0	0,0		
	Результат 1. Разработана проектная документация на ликвидацию накопленного вреда окружающей среде, ед.	x	x	Всего	2023 год	Итого 2024 год	В том числе:				2025 год	2026 год	2027 год	x
							1 квартал	1 полугодие	9 месяцев	12 месяцев				
			0	0	0	0	0	0	0	0				
	Итого по подпрограмме			Итого	101445,351	47,351	101398,00				0,0	0,0	0,0	x
				Средства федерального бюджета	0,0		0,0				0,0	0,0	0,0	
			Средства бюджета Московской области	0,00		0,0				0,0	0,0	0,0		
			Средства бюджета Городского округа Подольск	101445,351	47,351	101398,00				0,0	0,0	0,0		
			Внебюджетные источники	0,0		0,0				0,0	0,0	0,0		

Бюджетная роспись расходов на очередной финансовый год и плановый период по состоянию на 01.11.2024 года

Бюджет: Городской округ Подольск Московской области
Финансовый орган, обслуживающий данный бюджет: КФНП АДМИНИСТРАЦИИ ГОРОДСКОГО ОКРУГА ПОДОЛЬСК
Единица измерения: руб.

Наименование	Код главы	РзПр	ЦСР	ВР	Тип средств	Мероприятие	2024 год	2025 год	2026 год
1	2	3	4	5	6	7	9	10	11
Национальная экономика	742	0400					23 342 327,92	0,00	0,00
Водное хозяйство	742	0406					23 342 327,92	0,00	0,00
Расходы на эксплуатацию, мониторинг и проведение текущего ремонта гидротехнических сооружений, находящихся в собственности муниципального образования, включая разработку необходимой для эксплуатации документации	742	0406	0720101440				7 522 000,00	0,00	0,00
Предоставление субсидий бюджетным, автономным учреждениям и иным некоммерческим организациям	742	0406	0720101440	600			7 522 000,00	0,00	0,00
Субсидии бюджетным учреждениям	742	0406	0720101440	610			7 522 000,00	0,00	0,00
Субсидии бюджетным учреждениям на иные цели	742	0406	0720101440	612			7 522 000,00	0,00	0,00
Собственные средства	742	0406	0720101440	612	900100		7 522 000,00	0,00	0,00
Разработка необходимой документации для эксплуатации гидротехнических сооружений, находящихся в собственности муниципального образования	742	0406	0720101440	612	900100	0720101000000000	1 392 000,00	0,00	0,00
Обследование и содержание гидротехнических сооружений	742	0406	0720101440	612	900100	0720105000000000	6 130 000,00	0,00	0,00
Капитальный ремонт гидротехнических сооружений, находящихся в муниципальной собственности, в том числе разработка проектной документации за счет средств местного бюджета	742	0406	0720171160				797 424,99	0,00	0,00
Предоставление субсидий бюджетным, автономным учреждениям и иным некоммерческим организациям	742	0406	0720171160	600			797 424,99	0,00	0,00
Субсидии бюджетным учреждениям	742	0406	0720171160	610			797 424,99	0,00	0,00
Субсидии бюджетным учреждениям на иные цели	742	0406	0720171160	612			797 424,99	0,00	0,00
Собственные средства	742	0406	0720171160	612	900100		797 424,99	0,00	0,00
Капитальный ремонт гидротехнических сооружений, находящихся в муниципальной собственности, в том числе разработка проектной документации	742	0406	0720171160	612	900100	0720103000000000	797 424,99	0,00	0,00
Капитальный ремонт гидротехнических сооружений, находящихся в муниципальной собственности, в том числе разработка проектной документации	742	0406	07201S1160				15 022 902,93	0,00	0,00
Предоставление субсидий бюджетным, автономным учреждениям и иным некоммерческим организациям	742	0406	07201S1160	600			15 022 902,93	0,00	0,00
Субсидии бюджетным учреждениям	742	0406	07201S1160	610			15 022 902,93	0,00	0,00
Субсидии бюджетным учреждениям на иные цели	742	0406	07201S1160	612			15 022 902,93	0,00	0,00
Собственные средства	742	0406	07201S1160	612	900100		3 695 632,93	0,00	0,00
Капитальный ремонт гидротехнических сооружений, находящихся в муниципальной собственности, в том числе разработка проектной документации	742	0406	07201S1160	612	900100	0720103000000000	3 695 632,93	0,00	0,00
Средства бюджета Московской области - Субсидии	742	0406	07201S1160	612	900302		11 327 270,00	0,00	0,00
Капитальный ремонт гидротехнических сооружений, находящихся в муниципальной собственности, в том числе разработка проектной документации	742	0406	07201S1160	612	900302	0720103000000000	11 327 270,00	0,00	0,00
Охрана окружающей среды	701	0600					155 358 490,00	3 622 090,00	3 887 090,00
Другие вопросы в области охраны окружающей среды	701	0605					155 358 490,00	3 622 090,00	3 887 090,00
Организация мероприятий по охране окружающей среды в границах городского округа	701	0605	0710100370				1 830 000,00	1 705 000,00	1 866 000,00
Закупка товаров, работ и услуг для обеспечения государственных (муниципальных) нужд	701	0605	0710100370	200			1 830 000,00	1 705 000,00	1 866 000,00
Иные закупки товаров, работ и услуг для обеспечения государственных (муниципальных) нужд	701	0605	0710100370	240			1 830 000,00	1 705 000,00	1 866 000,00
Прочая закупка товаров, работ и услуг	701	0605	0710100370	244			1 830 000,00	1 705 000,00	1 866 000,00
Средства бюджета на природоохранные мероприятия в соответствии с Федеральным законом от 10.01.2002 №7-ФЗ «Об охране окружающей среды»	701	0605	0710100370	244	900103		1 830 000,00	1 705 000,00	1 866 000,00
Проведение анализов качества воды	701	0605	0710100370	244	900103	0710101000000000	550 000,00	513 000,00	560 000,00
Проведение наблюдений за состоянием и загрязнением окружающей среды	701	0605	0710100370	244	900103	0710103000000000	1 280 000,00	1 192 000,00	1 306 000,00
Организация мероприятий по устранению загрязнения водных объектов	742	0605	0720301710				1 175 000,00	1 095 000,00	1 199 000,00
Закупка товаров, работ и услуг для обеспечения государственных (муниципальных) нужд	742	0605	0720301710	200			1 175 000,00	1 095 000,00	1 199 000,00
Иные закупки товаров, работ и услуг для обеспечения государственных (муниципальных) нужд	742	0605	0720301710	240			1 175 000,00	1 095 000,00	1 199 000,00
Прочая закупка товаров, работ и услуг	742	0605	0720301710	244			1 175 000,00	1 095 000,00	1 199 000,00
Средства бюджета на природоохранные мероприятия в соответствии с Федеральным законом от 10.01.2002 №7-ФЗ «Об охране окружающей среды»	742	0605	0720301710	244	900103		1 175 000,00	1 095 000,00	1 199 000,00
Проведение работ по очистке прудов от мусора	742	0605	0720301710	244	900103	0720303000000000	1 175 000,00	1 095 000,00	1 199 000,00
Обеспечение переданных государственных полномочий Московской области по организации деятельности по сбору (в том числе раздельному сбору) отходов на лесных участках в составе земель лесного фонда, не предоставленных гражданам и юридическим лицам, а также по транспортированию, обработке и утилизации таких отходов	742	0605	0740162050				50 955 490,00	822 090,00	822 090,00
Закупка товаров, работ и услуг для обеспечения государственных (муниципальных) нужд	742	0605	0740162050	200			50 955 490,00	822 090,00	822 090,00
Иные закупки товаров, работ и услуг для обеспечения государственных (муниципальных) нужд	742	0605	0740162050	240			50 955 490,00	822 090,00	822 090,00
Прочая закупка товаров, работ и услуг	742	0605	0740162050	244			50 955 490,00	822 090,00	822 090,00
Средства бюджета Московской области – Субвенции	742	0605	0740162050	244	900303		50 955 490,00	822 090,00	822 090,00
Обеспечение переданных государственных полномочий Московской области по организации деятельности по сбору (в том числе раздельному сбору) отходов на лесных участках в составе земель лесного фонда, не предоставленных гражданам и юридическим лицам, а также по транспортированию, обработке и утилизации таких отходов	742	0605	0740162050	244	900303	0740106000000000	50 955 490,00	822 090,00	822 090,00
Ликвидация несанкционированных свалок в границах городского округа	702	0605	0750101460				101 398 000,00	0,00	0,00
Закупка товаров, работ и услуг для обеспечения государственных (муниципальных) нужд	702	0605	0750101460	200			101 398 000,00	0,00	0,00
Иные закупки товаров, работ и услуг для обеспечения государственных (муниципальных) нужд	702	0605	0750101460	240			101 398 000,00	0,00	0,00
Прочая закупка товаров, работ и услуг	702	0605	0750101460	244			101 398 000,00	0,00	0,00
Собственные средства	702	0605	0750101460	244	900100		59 604 000,00	0,00	0,00
Ликвидация несанкционированных свалок	702	0605	0750101460	244	900100	0750104000000000	59 604 000,00	0,00	0,00
Средства бюджета на природоохранные мероприятия в соответствии с Федеральным законом от 10.01.2002 №7-ФЗ «Об охране окружающей среды»	702	0605	0750101460	244	900103		41 794 000,00	0,00	0,00
Ликвидация несанкционированных свалок	702	0605	0750101460	244	900103	0750104000000000	41 794 000,00	0,00	0,00
Итого:							178 700 817,92	3 622 090,00	3 887 090,00

Администрация Городского округа Подольск
ПОСТАНОВЛЕНИЕ
25.11.2024 № 3910-П
Городской округ Подольск, Московская область

Об определении границ прилегающих территорий, на которых не допускается розничная продажа алкогольной продукции и розничная продажа алкогольной продукции при оказании услуг общественного питания на территории Городского округа Подольск

В соответствии со статьей 16 Федерального закона от 22.11.1995 № 171-ФЗ «О государственном регулировании производства и оборота этилового спирта, алкогольной и спиртосодержащей продукции и об ограничении потребления (распития) алкогольной продукции», с постановлением Правительства Российской Федерации от 23.12.2020 № 2220 «Об утверждении Правил определения органами местного самоуправления границ прилегающих территорий, на которых не допускается розничная продажа алкогольной продукции и розничная продажа алкогольной продукции при оказании услуг общественного питания», рассмотрев результаты общественных обсуждений, состоявшихся 15.11.2024, на основании Устава муниципального образования «Городской округ Подольск Московской области» Администрация Городского округа Подольск

ПОСТАНОВЛЯЕТ:

1. Утвердить Порядок определения границ прилегающих территорий, на которых не допускается розничная продажа алкогольной продукции и розничная продажа алкогольной продукции при оказании услуг общественного питания (прилагается).
2. Постановления Администрации Городского округа Подольск от 29.07.2020 № 844-П «Об определении границ, прилегающих к некоторым организациям и объектам территорий, на которых не допускается розничная продажа алкогольной продукции», от 14.12.2021 №1917-П «О внесении изменений в постановление Администрации Городского округа Подольск от 29.07.2020 № 844-П», от 08.08.2022 №1482-П «О внесении изменений в Порядок определения границ прилегающих к некоторым организациям и объектам территорий, на которых не допускается розничная продажа алкогольной продукции, утвержденный постановлением Администрации Городского округа Подольск от 29.07.2020 №844-П» признать утратившими силу.
3. Управлению потребительского рынка Администрации Городского округа Подольск в срок не позднее 30 календарных дней со дня принятия настоящего постановления направить его копию в Министерство сельского хозяйства и продовольствия Московской области.
4. Муниципальному автономному учреждению «Медиацентр» опубликовать настоящее постановление в сетевом издании «Администрация Городского округа Подольск».
5. Контроль за выполнением настоящего постановления возложить на заместителя Главы Городского округа Подольск Кондрачука А.И.

И.о. Главы Городского округа Подольск

В.И. Кравцов

УТВЕРЖДЕН

постановлением Администрации Городского округа Подольск
от 25.11.2024 № 3910-П

ПОРЯДОК

определения границ прилегающих территорий, на которых не допускается розничная продажа алкогольной продукции и розничная продажа алкогольной продукции при оказании услуг общественного питания

1. Настоящий Порядок устанавливает правила определения (изменения) границ прилегающих территорий, на которых не допускается розничная продажа алкогольной продукции, розничная продажа алкогольной продукции при оказании услуг общественного питания на территории муниципального образования «Городской округ Подольск Московской области».
2. В настоящем Порядке используются следующие понятия:
 - 2.1. Обособленная территория – территория, границы которой обозначены ограждением (объектами искусственного происхождения), прилегающая к зданию (строению, сооружению), в котором расположены организации и (или) объекты, указанные в пункте 3 настоящего Порядка;
 - 2.2. Спортивное сооружение – инженерно-строительный объект, созданный для проведения физкультурных мероприятий и (или) спортивных мероприятий и имеющий пространственно-территориальные границы, который является объектом недвижимости и права на который зарегистрированы в установленном порядке.
 - 2.3. Прилегающая территория – территория, примыкающая непосредственно к границам обособленной территории либо непосредственно к зданиям, строениям, сооружениям, помещениям, в которых расположены организации и (или) объекты, указанные в пункте 3 настоящего Порядка, на которой не допускается розничная продажа алкогольной продукции, розничная продажа алкогольной продукции при оказании услуг общественного питания в соответствии с Федеральным законом от 22.11.1995 № 171-ФЗ «О государственном регулировании производства и оборота этилового спирта, алкогольной и спиртосодержащей продукции и ограничении потребления (распития) алкогольной продукции».
 - 2.4. Торговый центр – совокупность торговых предприятий и/или предприятий по оказанию услуг, реализующих универсальный ассортимент товаров и услуг, расположенных на определенной территории, спланированных, построенных и управляемых как единое целое и предоставляющих в границах своей территории стоянку для автомашин.
3. Границы прилегающих территорий, на которых не допускается розничная продажа алкогольной продукции и розничная продажа алкогольной продукции при оказании услуг общественного питания, устанавливаются от входа для посетителей:
 - 3.1. Зданий, строений, сооружений, помещений, находящихся во владении и (или) пользовании образовательных организаций (за исключением организаций дополнительного образования, организаций дополнительного профессионального образования);
 - 3.2. Зданий, строений, сооружений, помещений, находящихся во владении и (или) пользовании организаций, осуществляющих обучение несовершеннолетних;
 - 3.3. Зданий, строений, сооружений, помещений, находящихся во владении и (или) пользовании юридических лиц независимо от организационно-правовой формы и индивидуальных предпринимателей, осуществляющих в качестве основного (уставного) вида деятельности медицинскую деятельность или осуществляющих медицинскую деятельность наряду с основной (уставной) деятельностью на основании лицензии, выданной в порядке, установленном законодательством Российской Федерации, за исключением видов медицинской деятельности по перечню, утвержденному Правительством Российской Федерации;
 - 3.4. От спортивных сооружений;
 - 3.5. От боевых позиций войск, полигонов, узлов связи, расположений воинских частей, специальных технологических комплексов, зданий и сооружений, предназначенных для управления войсками, размещения и хранения военной техники, военного имущества и оборудования, испытания вооружения, зданий и сооружений производственных и научно-исследовательских организаций Вооруженных Сил Российской Федерации, других войск, воинских формирований и органов, обеспечивающих оборону и безопасность Российской Федерации;
 - 3.6. Вокзалов, аэропортов;
 - 3.7. Мест нахождения источников повышенной опасности, определяемых органами государственной власти субъектов Российской Федерации в порядке, установленном Правительством Российской Федерации;
4. При наличии обособленной территории у объектов, указанных в пункте 3 настоящего Порядка, границы прилегающих территорий, на которых не допускается розничная продажа алкогольной продукции, розничная продажа алкогольной продукции при оказании услуг общественного питания, устанавливаются от входа для посетителей на обособленную территорию объекта, указанного в пункте 3 настоящего Порядка.
5. Границы прилегающих территорий, на которых не допускается розничная продажа алкогольной продукции, розничная продажа алкогольной продукции при оказании услуг общественного питания, устанавливаются на расстоянии от:
 - 5.1. Зданий, строений, сооружений, помещений, находящихся во владении и (или) пользовании образовательных организаций (за исключением организаций дополнительного образования, организаций дополнительного профессионального образования) – 100 метров (для городского населенного пункта), 20 метров (для поселка, села, деревни);
 - 5.2. Зданий, строений, сооружений, помещений, находящихся во владении и (или) пользовании организаций, осуществляющих обучение несовершеннолетних - 100 метров (для городского населенного пункта), 20 метров (для поселка, села, деревни);
 - 5.3. Зданий, строений, сооружений, помещений, находящихся во владении и (или) пользовании государственных учреждений здравоохранения, осуществляющих медицинскую деятельность на основании лицензии, выданной в порядке, установленном законодательством Российской Федерации, за исключением видов медицинской деятельности по перечню, утвержденному Правительством Российской Федерации – 70 метров (для городского населенного пункта), 20 метров (для поселка, села, деревни);
 - 5.4. Зданий, строений, сооружений, помещений находящихся во владении и (или) пользовании юридических лиц независимо от организационно-правовой формы (за исключением указанных в подпункте 5.3) и индивидуальных предпринимателей, осуществляющих медицинскую деятельность путем оказания медицинской помощи в стационарных условиях и (или) в условиях дневного стационара на основании лицензии, выданной в порядке, установленном законодательством Российской Федерации, за исключением видов медицинской деятельности по перечню, утвержденному Правительством Российской Федерации - 70 метров (для городского населенного пункта), 20 метров (для поселка, села, деревни);
 - 5.5. Зданий, строений, сооружений, помещений находящихся во владении и (или) пользовании юридических лиц независимо от организационно-правовой формы (за исключением указанных в подпункте 5.3) и индивидуальных предпринимателей, осуществляющих медицинскую деятельность путем оказания медицинской помощи исключительно в амбулаторных условиях, а также осуществляющих медицинскую деятельность наряду с основной (уставной) деятельностью на основании лицензии, выданной в порядке, установленном законодательством Российской Федерации, за исключением видов медицинской деятельности по перечню, утвержденному Правительством Российской Федерации – 15 метров;
 - 5.6. Спортивных сооружений – 20 метров;
 - 5.7. Боевых позиций войск, полигонов, узлов связи, расположений воинских частей, специальных технологических комплексах, зданий и сооружений, предназначенных для управления войсками, размещения и хранения военной техники, военного имущества и оборудования, испытания вооружения, зданий и сооружений производственных и научно-исследовательских организаций Вооруженных Сил Российской Федерации, других войск, воинских формирований и органов, обеспечивающих оборону и безопасность Российской Федерации –40 метров;
 - 5.8. Вокзалов, аэропортов – 50 метров (для городского населенного пункта), 20 метров (для поселка, села, деревни);
 - 5.9. Мест нахождения источников повышенной опасности, определяемых органами государственной власти субъектов Российской Федерации в порядке, установленном Правительством Российской Федерации – 100 метров.
6. Границы прилегающих территорий, на которых не допускается розничная продажа алкогольной продукции, розничная продажа алкогольной продукции при оказании услуг общественного питания в случае размещения объектов, указанных в пунктах 3.1 – 3.3 настоящего Порядка, расположенных в торговых центрах, устанавливаются на расстоянии от:
 - 6.1. Помещений, находящихся во владении и (или) пользовании образовательных организаций (за исключением организаций дополнительного образования, организаций дополнительного профессионального образования) – 100 метров (для городского населенного пункта), 20 метров (для поселка, села, деревни);
 - 6.2. Помещений, находящихся во владении и (или) пользовании организаций, осуществляющих обучение несовершеннолетних – 100 метров (для городского населенного пункта), 20 метров (для поселка, села, деревни);
 - 6.3. Помещений, находящихся во владении и (или) пользовании юридических лиц независимо от организационно-правовой формы и индивидуальных предпринимателей, осуществляющих в качестве основного (уставного) вида деятельности медицинскую деятельность или осуществляющих медицинскую деятельность наряду с основной (уставной) деятельностью на основании лицензии, выданной в порядке, установленном законодательством Российской Федерации, за исключением видов медицинской деятельности по перечню, утвержденному Правительством Российской Федерации – 15 метров.
7. Границы прилегающих территорий, на которых не допускается розничная продажа алкогольной продукции, розничная продажа алкогольной продукции при оказании услуг общественного питания, указанные в пунктах 5 и 6 настоящего Порядка, устанавливаются от входа в здание, строение, сооружение, помещение, на обособленную территорию (при её наличии), в которых непосредственно осуществляются соответствующие виды деятельности, по прямой линии без учета особенностей местности, искусственных и естественных преград.
- Границы прилегающих территорий, на которых не допускается розничная продажа алкогольной продукции, розничная продажа алкогольной продукции при оказании услуг общественного питания устанавливаются в пределах одного этажа торгового центра.
8. При наличии в здании, строении, сооружении, помещении, указанных в пунктах 5, 6 настоящего Порядка, или обособленной территории более одного входа (выхода) для посетителей прилегающая территория определяется от каждого входа (выхода).
9. Пожарные, запасные и иные входы (выходы) в здания, строения, сооружения, которые не используются входа (выхода) для посетителей, при определении границ прилегающих территорий не учитываются.

Глава Городского округа Подольск
ПОСТАНОВЛЕНИЕ
25.11.2024 № 424-ПГ
Городской округ Подольск, Московская область

О назначении общественных обсуждений по проекту распоряжения о предоставлении разрешения на условно разрешенный вид использования «дошкольное, начальное и среднее общее образование» в отношении земельного участка с кадастровым номером 50:55:0030507:1195, площадью 925 кв. м, расположенного по адресу: Московская область, Городской округ Подольск, город Подольск, улица Кирова, земельный участок 5б

В соответствии с Градостроительным кодексом Российской Федерации, решением Совета депутатов Городского округа Подольск Московской области от 28.02.2023 № 35/3 «Об утверждении Положения об организации и проведении общественных обсуждений по вопросам градостроительной деятельности в Городском округе Подольск Московской области», Административным регламентом предоставления муниципальной услуги «Включение предложений и замечаний в протокол общественных обсуждений в сфере градостроительной деятельности», утвержденным постановлением Администрации Городского округа Подольск от 28.02.2023 № 272-П, в связи с обращением Комитета по архитектуре и градостроительству Московской области от 19.11.2024 № 29Исх-17528/06-01

ПОСТАНОВЛЯЮ:

1. Назначить общественные обсуждения по проекту распоряжения о предоставлении разрешения на условно разрешенный вид использования «дошкольное, начальное и среднее общее образование» для земельного участка с кадастровым номером 50:55:0030507:1195 площадью 925 кв. м, категория земель – «земли населенных пунктов», вид разрешенного использования – «для индивидуального жилищного строительства», расположенного по адресу: Московская область, Городской округ Подольск, город Подольск, улица Кирова, земельный участок 5б (далее - Проект).
2. Комиссии по подготовке проекта правил землепользования и застройки муниципального образования «Городской округ Подольск Московской области» обеспечить:
 - 2.1. подготовку оповещения о начале общественных обсуждений по Проекту;
 - 2.2. размещение оповещения в сетевом издании «Администрация Городского округа Подольск» по адресу <http://подольск-администрация.рф/>, на информационных стендах, в местах массового скопления граждан и в иных местах, расположенных на территории, в отношении которой подготовлен Проект;
 - 2.3. размещение Проекта и информационных материалов к нему в сетевом издании «Администрация Городского округа Подольск» по адресу <http://подольск-администрация.рф/>;
 - 2.4. открытие и проведение экспозиции Проекта;
 - 2.5. прием предложений и замечаний по Проекту в течении всего периода размещения Проекта и проведения экспозиции Проекта;
 - 2.6. организацию консультирования посетителей экспозиции Проекта;
 - 2.7. подготовку и оформление протокола общественных обсуждений по Проекту;
 - 2.8. подготовку и опубликование заключения о результатах общественных обсуждений по Проекту в сетевом издании «Администрация Городского округа Подольск» по адресу <http://подольск-администрация.рф/> и на информационных стендах.
3. Общий срок проведения общественных обсуждений по Проекту определить с 02.12.2024 по 12.12.2024.
4. Провести общественные обсуждения по Проекту 03.12.2024 в 15:00 в режиме видео-конференц-связи онлайн на официальном сайте Администрации Городского округа Подольск (<http://подольск-администрация.рф/documenty/publicnye-slushaniya/>).
5. Муниципальному автономному учреждению «Медиацентр» опубликовать настоящее постановление в сетевом издании «Администрация Городского округа Подольск» в срок, установленный Положением об организации и проведении общественных обсуждений по вопросам градостроительной деятельности в Городском округе Подольск Московской области.
6. Контроль за исполнением настоящего постановления возложить на заместителя Главы Городского округа Подольск Студеникину А.О.

И.о. Главы Городского округа Подольск

Кравцов В.И.

Глава Городского округа Подольск
ПОСТАНОВЛЕНИЕ
25.11.2024 № 423-ПГ
Городской округ Подольск, Московская область

О внесении изменений в состав Комиссии по делам несовершеннолетних и защите их прав
Городского округа Подольск, утвержденный постановлением Главы
Городского округа Подольск от 04.04.2019 №100-ПГ

Руководствуясь Федеральным законом от 06.10.2003 № 131-ФЗ «Об общих принципах организации местного самоуправления в Российской Федерации», Законом Московской области от 30.12.2005 № 273/2005-ОЗ «О комиссиях по делам несовершеннолетних и защите их прав в Московской области»,

ПОСТАНОВЛЯЮ:

1. Внести изменения в состав Комиссии по делам несовершеннолетних и защите их прав Городского округа Подольск, утвержденный постановлением Главы Городского округа Подольск от 04.04.2019 №100-ПГ, изложив его в новой редакции (приложение).
2. Муниципальному автономному учреждению «Медиацентр» опубликовать настоящее постановление в сетевом издании «Администрация Городского округа Подольск».
3. Контроль за выполнением настоящего постановления оставляю за собой.

И.о. Главы Городского округа Подольск

В.И. Кравцов

Приложение
к постановлению Главы Городского округа Подольск
от 25.11.2024 № 423-ПГ

Состав Комиссии по делам несовершеннолетних и защите их прав
Городского округа Подольск

Председатель Комиссии:	
Градсков Евгений Вячеславович	- заместитель Главы Городского округа Подольск
Заместитель председателя Комиссии:	
Киселева Галина Михайловна	- заместитель председателя Комитета по образованию Администрации Городского округа Подольск
Отсутственный секретарь Комиссии:	
Гордеева Светлана Александровна	- начальник отдела административной практики Управления по делам несовершеннолетних Администрации Городского округа Подольск
Члены Комиссии:	
Бахман Дмитрий Александрович	- заместитель начальника полиции по охране общественного порядка УМВД России по городскому округу Подольск (по согласованию)
Головкова Светлана Викторовна	- начальник отдела воспитания, профилактики правонарушений и дополнительного образования Комитета по образованию Администрации Городского округа Подольск
Горбунова Наталья Николаевна	- начальник отдела развития молодежного движения и социально значимых проектов Комитета по делам молодежи Администрации Городского округа Подольск
Дреева Ярославна Дмитриевна	- заведующий участковой социальной службой ГКУСО Московской области Семейный центр помощи семье и детям «Чеховский» (по согласованию)
Евстигнеева Августа Николаевна	- председатель Комитета по культуре и туризму Администрации Городского округа Подольск
Казакова Екатерина Валентиновна	- заведующий диспансерно - поликлиническим отделением Филиала № 2 ГБУЗ МО «Московский областной клинический наркологический диспансер» (по согласованию)
Кислякова Валентина Александровна	- главный эксперт отдела общей профилактики Управления по делам несовершеннолетних Администрации Городского округа Подольск
Кошелева Наталья Анатольевна	- медицинский психолог ГБУЗ МО МОКНД филиала №2 (Наркологический диспансер №2) (по согласованию)
Лукошников Евгений Олегович	- директор МОУ Быковского СОШ, депутат Совета депутатов Городского округа Подольск, начальник штаба местного отделения ВВПОД «ЮНАРМИЯ» Городского округа Подольск Московской области, член Регионального Совета РДДМ Московской области, начальник штаба регионального отделения ВВПОД «ЮНАРМИЯ» Московской области
Марченко Дарья Владимировна	- начальник филиала по городскому округу Подольск ФКУ УИИ УФСИН России по Московской области (по согласованию)
Мельник Дмитрий Григорьевич	- настоятель Троицкого храма с. Коледино (по согласованию)
Нахабенко Ольга Николаевна	- начальник отдела общей профилактики Управления по делам несовершеннолетних Администрации Городского округа Подольск
Овсянников Петр Алексеевич	- директор МУ ЦСППМ «Юность»
Орлова Ольга Юрьевна	- начальник Окружного управления социального развития № 16 Министерства социального развития Московской области (по согласованию)
Соколова Елена Владимировна	- заведующий отделом организации и методического сопровождения массовых мероприятий МУ ДПО «Информационно-методический центр» (по согласованию)
Соколова Ольга Александровна	- председатель Комитета по делам молодежи Администрации Городского округа Подольск
Усов Александр Николаевич	- заместитель председателя Комитета по физической культуре и спорту Администрации Городского округа Подольск
Филипова Екатерина Михайловна	- заместитель начальника ОУУП и ПДН- начальник ОДН УМВД России по городскому округу Подольск (по согласованию)
Хомяков Владислав Игоревич	- заместитель начальника Окружного управления социального развития № 16 Министерства социального развития Московской области (по согласованию)
Хрусталева Лариса Борисовна	- главный специалист отдела общей профилактики Управления по делам несовершеннолетних Администрации Городского округа Подольск
Шукина Елена Сергеевна	- заместитель заведующего отдела семьи и детства по городскому округу Подольск Окружного управления социального развития №16 Министерства социального развития Московской области (по согласованию)

Администрация Городского округа Подольск
ПОСТАНОВЛЕНИЕ
18.11.2024 № 3785-П
Городской округ Подольск, Московская область

О внесении изменения в постановление Администрации
Городского округа Подольск от 17.06.2019 № 716-П

Руководствуясь Федеральным законом от 06.10.2003 № 131-ФЗ «Об общих принципах организации местного самоуправления в Российской Федерации», в связи с кадровыми изменениями Администрации Городского округа Подольск

ПОСТАНОВЛЯЕТ:

1. Внести в постановление Администрации Городского округа Подольск от 17.06.2019 № 716-П «О Порядке принятия решений о признании безнадежной к взысканию задолженности по платежам в бюджет Городского округа Подольск по доходам бюджета Городского округа Подольск, администрируемым Администрацией Городского округа Подольск» (далее – постановление) изменение, изложив приложение № 2 к постановлению в редакции согласно приложению к настоящему постановлению.

2. Муниципальному автономному учреждению «Медиацентр» опубликовать настоящее постановление в сетевом издании «Администрация Городского округа Подольск».

3. Контроль за выполнением настоящего постановления возложить на первого заместителя Главы Городского округа Подольск Кравцова В.И.

Глава Городского округа Подольск

Г.И. Артамонов

Приложение
к постановлению Администрации Городского округа Подольск
от 18.11.2024 № 3785-П

СОСТАВ
Комиссии Администрации Городского округа Подольск
по признанию безнадежной к взысканию задолженности по платежам в бюджет Городского округа Подольск
по доходам бюджета Городского округа Подольск,
администрируемым Администрацией Городского округа Подольск

Председатель:
Кравцов В.И. - первый заместитель Главы Городского округа Подольск

Заместитель председателя:
Нахабенко О.Н. - начальник отдела общей профилактики Управления по делам несовершеннолетних Администрации Городского округа Подольск

Секретарь:
Казак О.А. - заместитель начальника 1 отделения Муниципального казенного учреждения «Центр бухгалтерского учета»

Члены Комиссии:
Васина Е.А. - начальник отдела учета и распределения жилья Администрации Городского округа Подольск
Зайцева З.А. - начальник Управления потребительского рынка Администрации Городского округа Подольск
Салахеева М.В. - заместитель начальника Управления - начальник отдела рекламы Управления безопасности Администрации Городского округа Подольск
Глазова Е.Б. - главный консультант Правового управления Администрации Городского округа Подольск

Администрация Городского округа Подольск
ПОСТАНОВЛЕНИЕ
20.11.2024 № 3842-П
Городской округ Подольск, Московская область

Об установлении публичного сервитута в порядке главы V.7. Земельного кодекса Российской Федерации
по адресу (местоположение): Московская область, г Подольск, тер СНТ Быково
в пользу АО «Мособлгаз» (ИНН 5032292612, ОГРН 1175024034734) в целях строительства линейного объекта
«Газопровод среднего давления Р≤0,3 Мпа по адресу: Московская область, Г.о. Подольск, п. Быково»

В соответствии с Земельным кодексом Российской Федерации, Федеральным законом от 06.10.2003 № 131-ФЗ «Об общих принципах организации местного самоуправления в Российской Федерации», Законом Московской области № 23/96-ОЗ «О регулировании земельных отношений в Московской области», руководствуясь Уставом муниципального образования «Городской округ Подольск Московской области», Администрация Городского округа Подольск, учитывая ходатайство АО «Мособлгаз» (ИНН 5032292612, ОГРН 1175024034734) от 28.10.2024 № Р001-5244674629-90809988,

ПОСТАНОВЛЯЕТ:

1. Установить публичный сервитут на срок 120 месяцев в отношении части земельного участка с кадастровым номером 50:27:0020556:1441, расположенного в границах Городского округа Подольск, по адресу: Московская область, г Подольск, п Быково, тер СНТ Быково, площадь земельного участка 34 608 кв.м, категория земель - «Земли сельскохозяйственного назначения», вид разрешенного использования - «для ведения садоводства», в пользу АО «Мособлгаз» (ИНН 5032292612, ОГРН 1175024034734), в целях строительства линейного объекта «Газопровод среднего давления Р≤0,3 Мпа по адресу: Московская область, Г.о. Подольск, п. Быково», в границах в соответствии с приложением к настоящему Постановлению.

1.1. Использование земельного участка (его части) и (или) расположенного на нем объекта недвижимого имущества в соответствии с их разрешенным использованием будет невозможно или существенно затруднено в течение 3 месяцев;

1.2. Решение об установлении публичного сервитута принималось в соответствии с документами, указанными в пункте 2 статьи 39.41. Земельного кодекса Российской Федерации: Договор №06/1392-K0731-24 о подключении (технологическом присоединении) газоиспользующего оборудования и объектов капитального строительства к сети газораспределения от 09.04.2024, заключенный между Акционерным Обществом «Мособлгаз» и Ершовой С.П., срок подключения (технологического присоединения) объекта капитального строительства к сети газораспределения 135 дней;

1.3. Порядок установления зон с особыми условиями использования территории устанавливается в соответствии с Постановлением Правительства Российской Федерации от 20.11.2000 № 878 «Об утверждении Правил охраны газораспределительных сетей»;

1.4. Обладателю публичного сервитута привести земельный участок в состояние, пригодное для использования в соответствии с видом разрешенного использования в срок не позднее чем три месяца после завершения строительства, капитального или текущего ремонта, реконструкции, эксплуатации, консервации, сноса инженерного сооружения, для размещения которого был установлен публичный сервитут.

2. Администрации в течение 5 рабочих дней направить копию настоящего Постановления в Управление Федеральной службы государственной регистрации, кадастра и картографии по Московской области для внесения сведений об установлении публичного сервитута в отношении земельного участка, указанного в пункте 1 настоящего Постановления, в Единый государственный реестр недвижимости.

3. Администрации в течение 5 рабочих дней разместить настоящее Постановление на официальном информационном сайте администрации - подольск-администрация.рф в информационно-телекоммуникационной сети «Интернет».

4. Комитету имущественных и земельных отношений Администрации Городского округа Подольск (Правдолюбова Н.А.) в течение 5 рабочих дней направить обладателю публичного сервитута копию настоящего Постановления, сведения о лицах, являющихся правообладателями земельных участков, сведения о лицах, подавших заявления об учете их прав (обременений прав) на земельные участки, способах связи с ними, копии документов, подтверждающих права указанных лиц на земельные участки.

5. Контроль за выполнением настоящего Постановления возложить на заместителя Главы Городского округа Подольск Студеникину А.О.

Глава Городского округа Подольск

Г.И. Артамонов

ГРАФИЧЕСКОЕ ОПИСАНИЕ
местоположения границ населенных пунктов, территориальных зон, особо охраняемых природных территорий,
зон с особыми условиями использования территории
Публичный сервитут в целях строительства линейного объекта «Газопровод среднего давления Р≤0,3 МПа» по адресу:
Московская область, г.о. Подольск, п. Быково
(наименование объекта, местоположение границ которого описано (далее - объект)

Сведения об объекте		
№ п/п	Характеристики объекта	Описание характеристик
1	2	3
1	Местоположение объекта	Московская область, Подольск г.о., Быково п
2	Площадь объекта ± величина погрешности определения площади (Р ± ΔР)	137 м² ± 4 м²
3	Иные характеристики объекта	Вид объекта реестра границ: Зона с особыми условиями использования территории Вид объекта по документу: Публичный сервитут в целях строительства линейного объекта «Газопровод среднего давления Р≤0,3 МПа» по адресу: Московская область, г.о. Подольск, п. Быково Содержание ограничений использования объектов недвижимости в пределах зоны или территории: Публичный сервитут в целях строительства линейного объекта «Газопровод среднего давления Р≤0,3 МПа» по адресу: Московская область, г.о. Подольск, п. Быково. Срок установления 120 месяцев. Обладатель публичного сервитута: Акционерное Общество «Мособлгаз»(ИНН 5032292612, ОГРН 1175024034734). Адрес юридического лица: Московская область, город Одинцово, деревня Раздоры, километр 1-й (Рублёво-Успенского шоссе тер.), дом 1, корпус Б. Электронная почта: info@mosoblgaz.ru

Раздел 2					
Сведения о местоположении границ объекта					
1. Система координат МСК-50, зона 2					
2. Сведения о характерных точках границ объекта					
Обозначение характерных точек границ	Координаты, м		Метод определения координат характерной точки	Средняя квадратическая погрешность положения характерной точки (Мп), м	Описание обозначения точки на местности (при наличии)
	X	Y			
1	2	3	4	5	6
1	436 684,93	2 194 400,53	Аналитический метод	—	—
2	436 687,76	2 194 404,61		—	
3	436 665,35	2 194 420,18		—	
4	436 662,48	2 194 416,09		—	
5	436 681,58	2 194 402,72		—	
1	436 684,93	2 194 400,53		—	Закрепление отсутствует
3. Сведения о характерных точках части (частей) границы объекта					

1	2	3	4	5	6
—	—	—	—	—	—

Раздел 3						
Сведения о местоположении измененных (уточненных) границ объекта						
1. Система координат МСК-50, зона 2						
2. Сведения о характерных точках границ объекта						
Обозначение характерных точек границы	Существующие координаты, м		Измененные (уточненные) координаты, м		Метод определения координат характерной точки	Средняя квадратическая погрешность положения характерной точки (Мп), м
	X	Y	X	Y		
1	2	3	4	5	6	7
—	—	—	—	—	—	—
3. Сведения о характерных точках части (частей) границы объекта						
1	2	3	4	5	6	7
—	—	—	—	—	—	—

Раздел 4

План границ объекта

Масштаб 1:1 000

Используемые условные знаки и обозначения:

- 1 - Характерная точка границы зоны
- Границы зоны
- Проектируемый газопровод
- Границы земельных участков, учтенных в ЕГРН
- Граница кадастрового квартала
- Номер кадастрового квартала
- Кадастровый номер земельного участка

Подпись _____ Дата « 27 » октября 20 24 г.

СООБЩЕНИЕ О ВОЗМОЖНОМ УСТАНОВЛЕНИИ ПУБЛИЧНОГО СЕРВИТУТА
по адресу: Городской округ Подольск, д. Кутьино

Администрацией Городского округа Подольск рассматривается ходатайство АО «Мособлгаз» (ИНН 5032292612, ОГРН 1175024034734) об установлении публичного сервитута в отношении части земельного участка с кадастровым номером 50:27:0020306:57 в целях строительства линейного объекта системы газоснабжения «Распределительный газопровод среднего давления по адресу: Московская область, Городской округ Подольск, д. Кутьино ул. Дорожная. ТЗ № 17901-44-Д-ТЗ/8. Догазификация деревни Кутьино, Городской округ Подольск, Московская область», в соответствии с главой V.7 Земельного кодекса Российской Федерации.

Заявления правообладателей земельных участков об учете их прав (обременений) с копиями подтверждающих документов могут быть направлены в течение 15 дней со дня опубликования настоящего сообщения по адресу электронной почты: MilonovaDaAn@mosreg.ru по следующей форме:

Заявление об учете прав (обременений) на земельный участок				
ФИО правообладателя	Кадастровый номер земельного участка	вид права	основание возникновения права	почтовый адрес и/или адрес электронной почты правообладателя

Приложение: копия документа, подтверждающего право на земельный участок

* Заинтересованные лица могут ознакомиться с поступившем ходатайством АО «Мособлгаз» об установлении публичного сервитута в течение 15 дней с момента публикации сообщения по адресу: Московская область, Г. о. Подольск, г. Подольск, ул. Кирова, д. 4, Комитет имущественных и земельных отношений Администрации Городского округа Подольск каб. 359, с 9:00 до 17:00, перерыв с 13:00 до 13:48. Контактный телефон: 8(4967)63-22-34, или на официальном сайте Администрации Городского округа Подольск подольск-администрация.рф.

«УТВЕРЖДЕНО»
Комитет по конкурентной политике Московской области

ИЗМЕНЕНИЯ В ИЗВЕЩЕНИЕ О ПРОВЕДЕНИИ
АУКЦИОНА В ЭЛЕКТРОННОЙ ФОРМЕ № АЗГЭ-ПДЛГО/24-4874
на право заключения договора аренды земельного участка, государственная собственность на который не разграничена, расположенного на территории: Г.о. Подольск, вид разрешенного использования:
Для индивидуального жилищного строительства
ТОЛЬКО ДЛЯ ГРАЖДАН - ФИЗИЧЕСКИХ ЛИЦ (НЕ ИНДИВИДУАЛЬНЫХ ПРЕДПРИНИМАТЕЛЕЙ)

№ процедуры easuz.mosreg.ru/torgi	00300060119862
Дата начала приема заявок:	21.10.2024
Дата окончания приема заявок:	28.01.2025
Дата начала аукциона:	30.01.2025
	2024 год

В связи с продлением заявочной кампании внести следующие изменения в Извещение о проведении аукциона в электронной форме № АЗГЭ-ПДЛГО/24-4874 на право заключения договора аренды земельного участка, государственная собственность на который не разграничена, расположенного на территории: Г.о. Подольск, вид разрешенного использования: Для индивидуального жилищного строительства (далее – Извещение о проведении аукциона), изложив пункты 2.8. – 2.9., 2.11 Извещения о проведении аукциона в следующей редакции:

«2.8. Дата и время окончания срока приема Заявок и начала их рассмотрения: 28.01.2025 18:00.

2.9. Дата окончания рассмотрения Заявок: 29.01.2025»;

«2.11. Дата и время начала проведения аукциона: 30.01.2025 12:00».