


План этажа 1

Масштаб 1:200

ПЛАН

нежилого помещения площадью 215,8 кв.м, расположенного по адресу:
Московская область, Городской округ Подольск, г. Подольск, мкр. Климовск,
проспект 50 лет Октября, д. 166, пом. 1

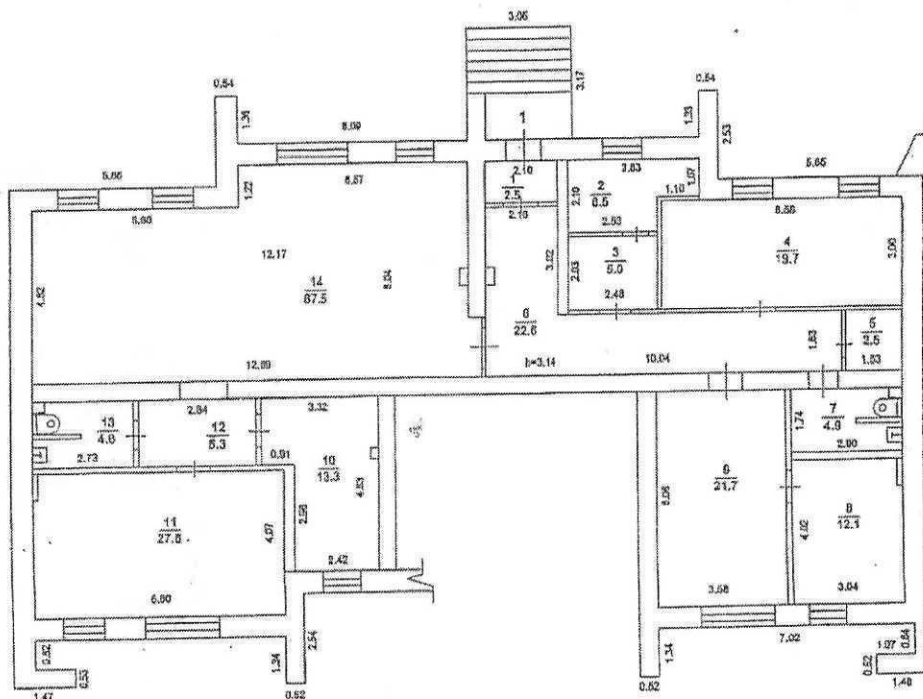

Председатель Комитета имущественных и
земельных отношений Администрации
Городского округа Подольск



Н.А. Правдолюбова

Экспликация

Общая площадь: 215.8 кв.м

Изготовлено

30.08.2013 г.

По состоянию на

20.05.2013 г.

Изготовил

Гашева Л. П.

Проверил

Батенина Н.В.

№ по плану	Площадь, кв. м
1	2,5
2	6,5
3	5
4	19,7
5	2,5
6	22,6
7	4,9
8	12,1
9	21,7
10	13,3
11	27,6
12	5,3
13	4,6
14	67,5
Итого	215,8