


План этажа 1

Масштаб 1:200

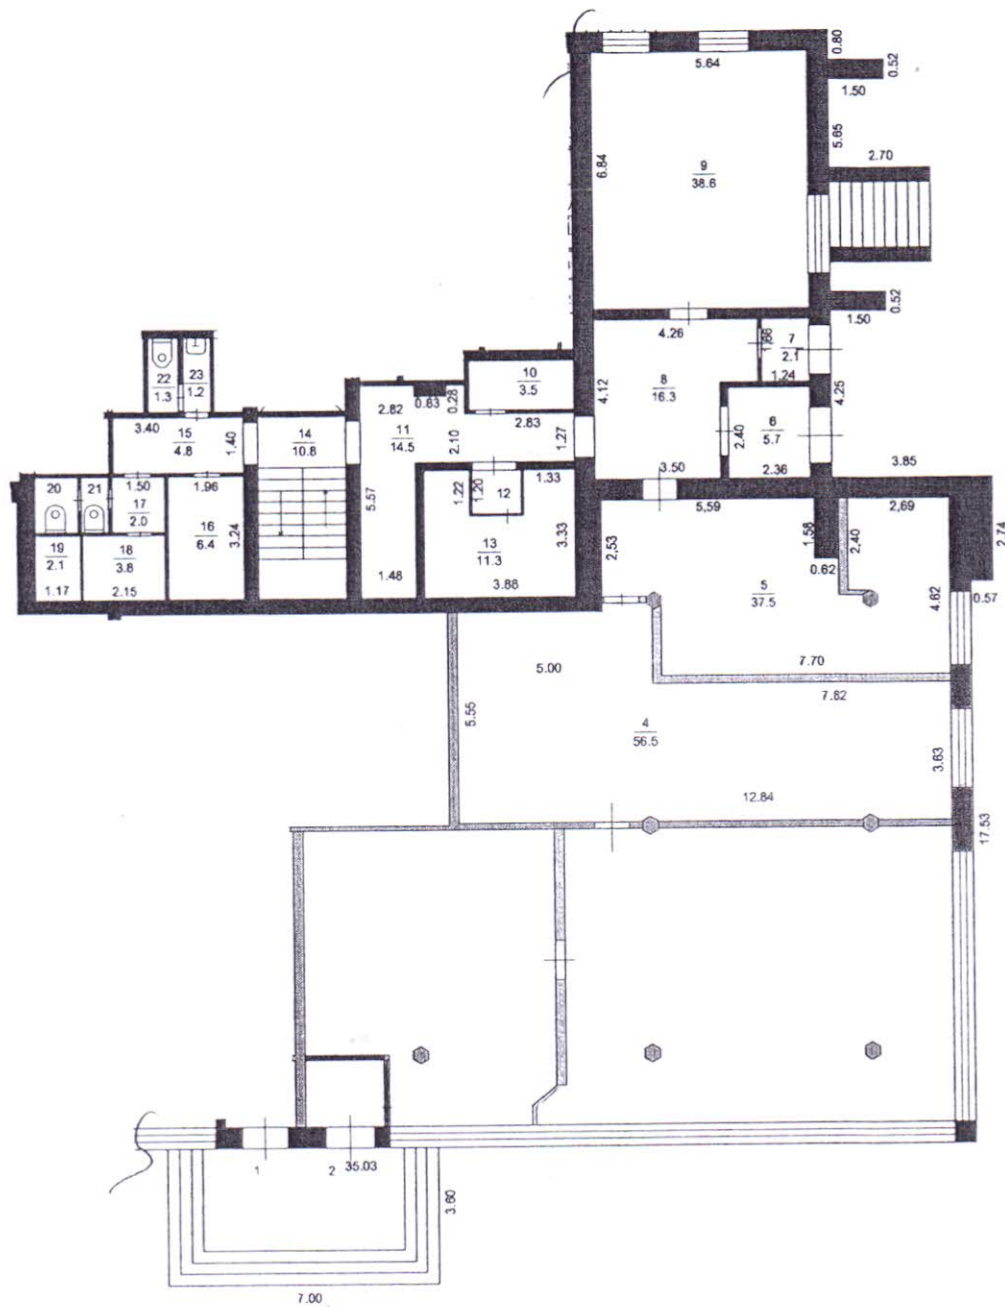

Экспликация

Общая площадь: 222.3 кв.м

Изготовлено 04.08.2011 г.

По состоянию на 04.08.2011 г.

Изготовил Хмельницкая И.В.

Проверил Королёва Г.В.

I. Сведения о правообладателях

№ п/п	Субъект права: для граждан - фамилия, имя, отчество, паспорт, ИНН; для юридических лиц - наименование по уставу	Документы, подтверждающие право собственности, владения, пользования	Доля (часть, литера)
1	2	3	4
1			

II. Экспликация к поэтажным планам

№ и литера на плане	Этаж	№ помещения	№ на плане	Назначение частей помещения	Общая площадь (кв.м)	Высота (м)	Примечание
1	2	3	4	5	6	7	8
А	1	2	4	основная	56,5	2,59	
А			5	основная	37,5		
А			6	вспомогательная	5,7		
А			7	вспомогательная	2,1		
А			8	вспомогательная	16,3		
А			9	основная	38,6		
А			10	вспомогательная	3,5		
А			11	вспомогательная	14,5		
А			12	вспомогательная	1,6	✓	
А			13	основная	11,3	✓	
А			14	вспомогательная	10,8		
А			15	вспомогательная	4,8		
А			16	вспомогательная	6,4		
А			17	вспомогательная	2,0		
А			18	вспомогательная	3,8		
А			19	вспомогательная	2,1		
А			20	вспомогательная	1,1		
А			21	вспомогательная	1,2		
А			22	вспомогательная	1,3		
А			23	вспомогательная	1,2		
				Итого по пом. нежилое № 2	222,3		