

Утверждаю

«____» _____ 2021 г.

*Разработка концепции благоустройства и
озеленения территории*

*(находящегося по адресу МО, г. Подольск, микрорайон Силикатная -2,
улица Тепличная)*

Подольск, 2021

Состав материалов комплекта :

Ситуационный план территории - 3

Фотофиксация видовых точек - 4

Схема планировочной организации территории - 5


План установки элементов освещения и электроснабжения территории - 6

Визуализация проектируемой территории - 7-11

Ассортиментная ведомость проектируемых насаждений - 12

Справ. №	Первич. примен.

Инв. № подл.	Подп. и дата	Взам. инв. №

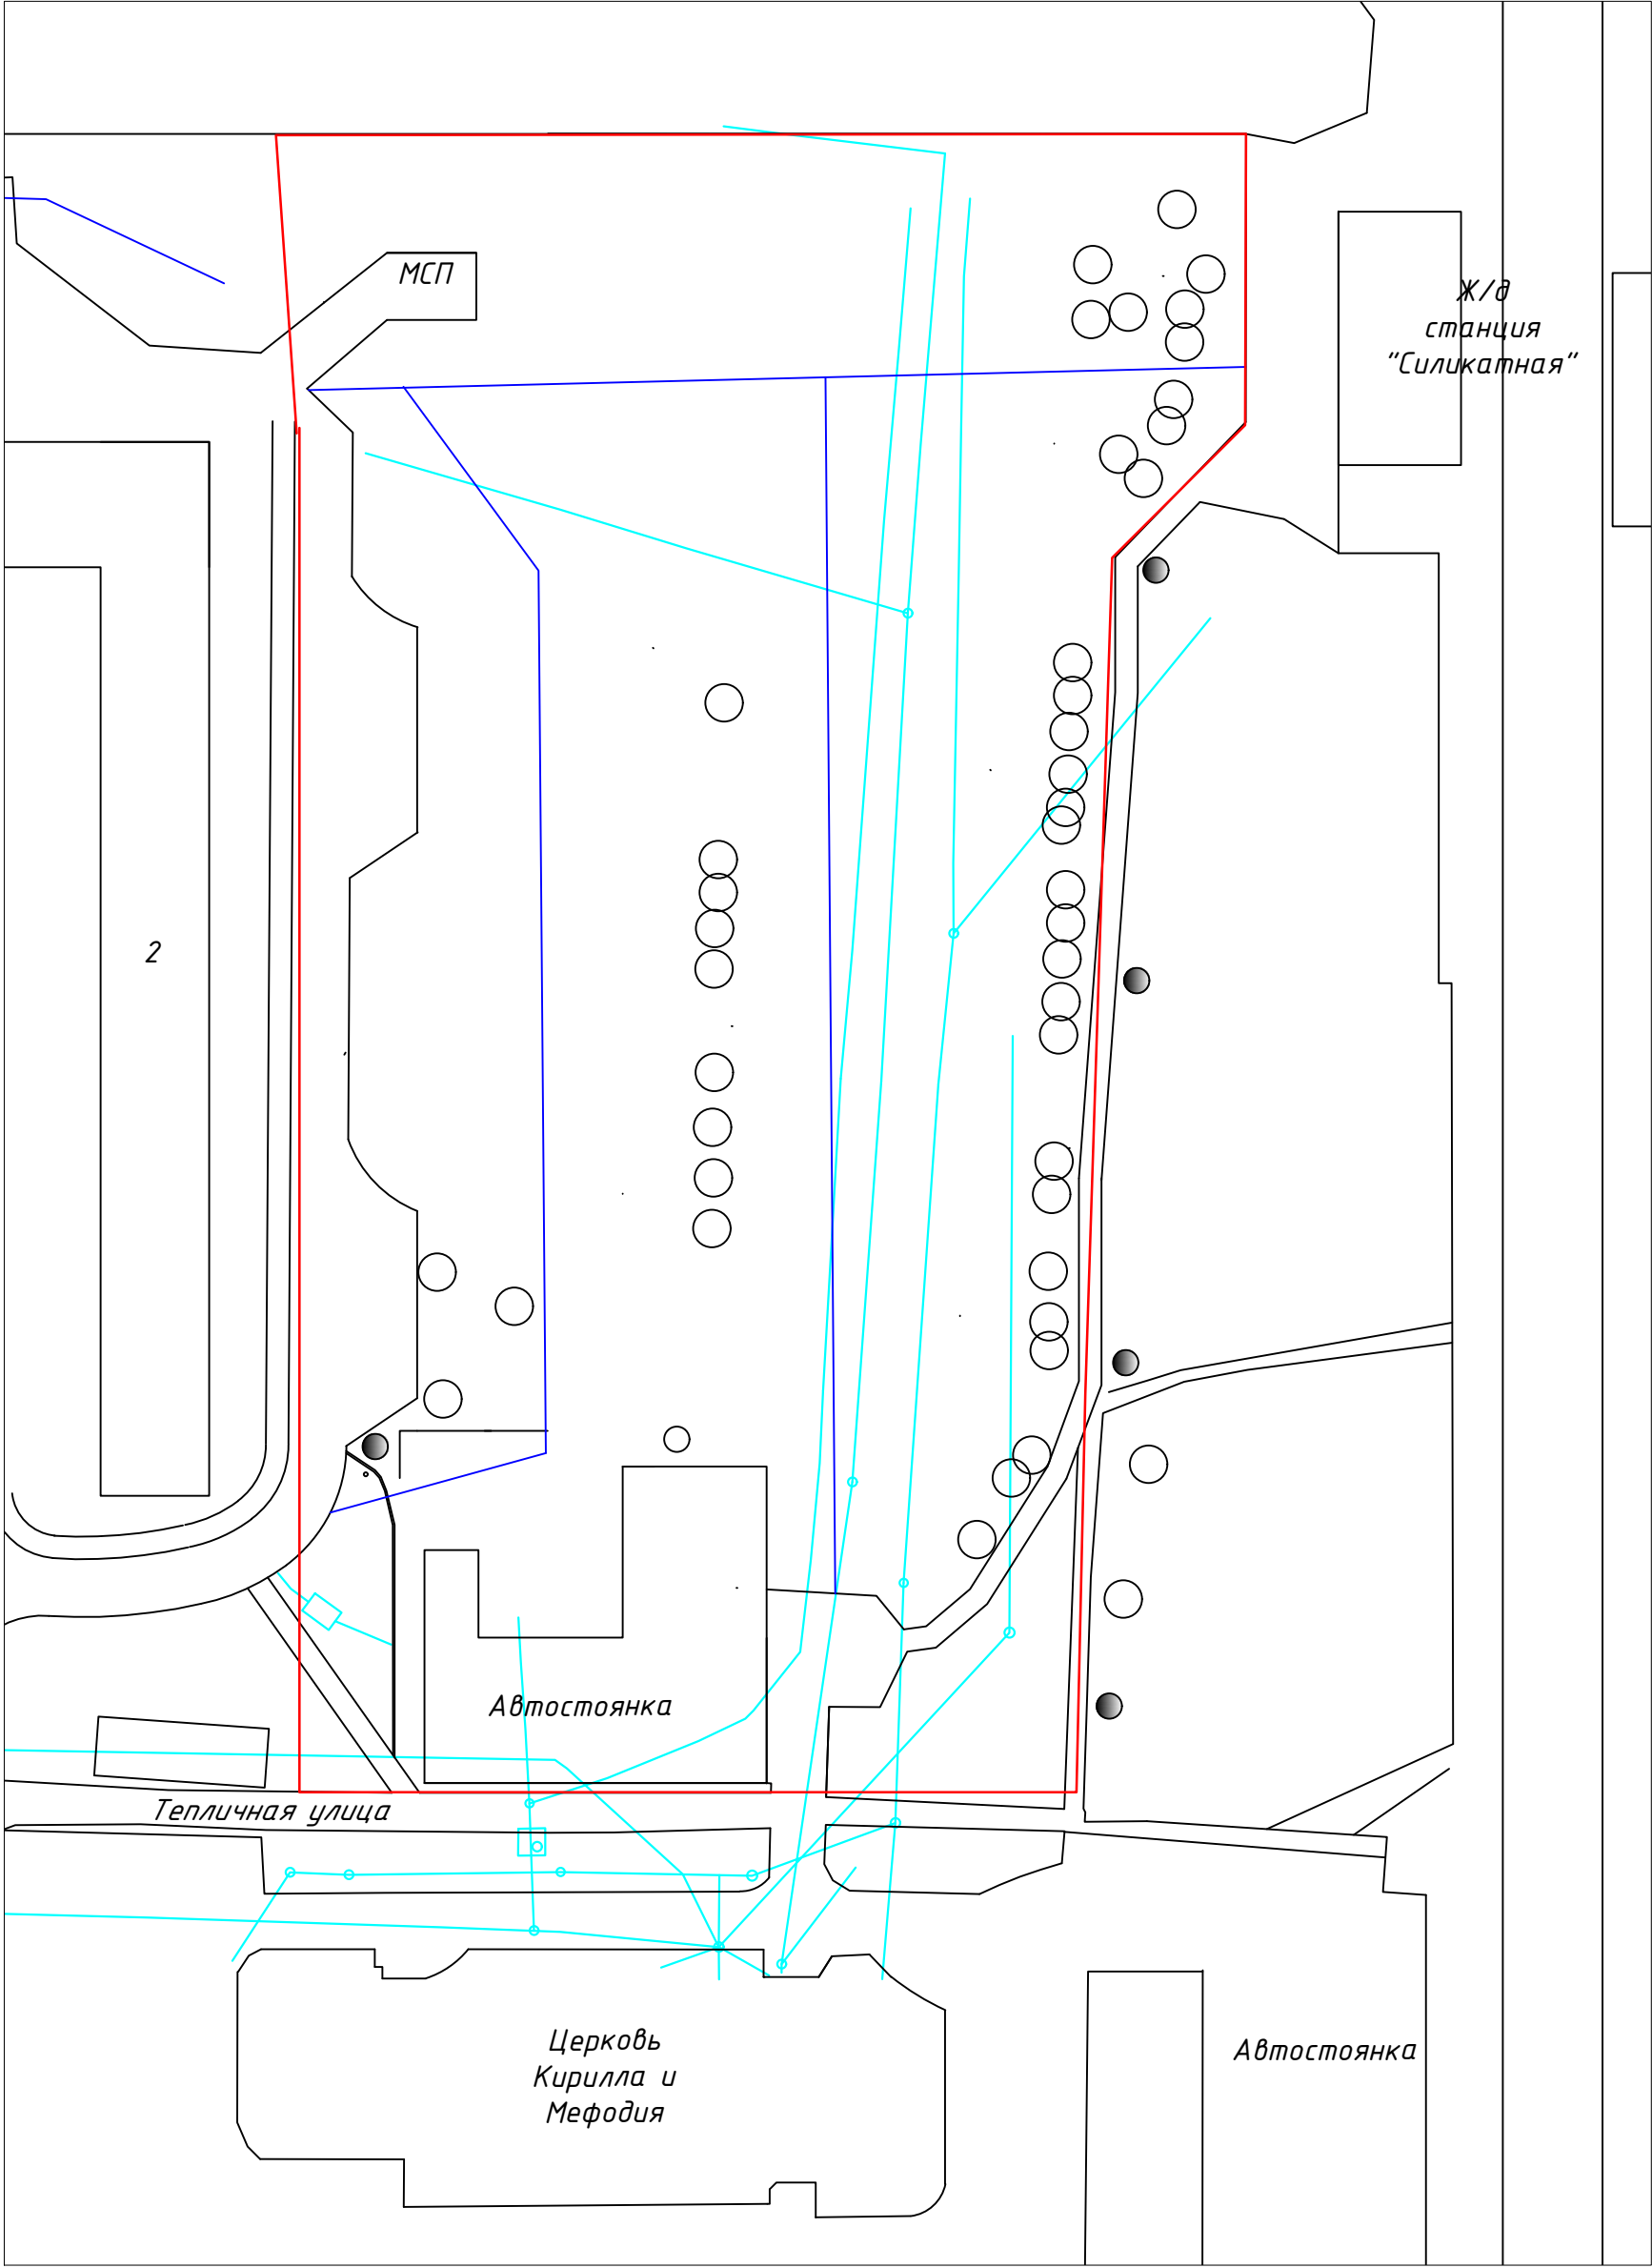

Экспликация:

- Граница проектируемой территории
- КОММУНИКАЦИИ


● - существующие опоры освещения

Анализ ДТС:

- Тропинки
- - существующие насаждения

Изм.	Кол.уч	Лист	№ док	Подпись	Дата
Разработал					
Проверил					
Утвердил					
Н. контр.					

(Московская область, г. Подольск, микрорайон Силикатная-2, улица Тепличная)			
Разработка концепции благоустройства и озеленения территории	Стадия	Лист	Листов
	Р	3	
Ситуационный план территории		Муниципальное бюджетное учреждение Городского округа Подольск «Подольский комбинат благоустройства»	

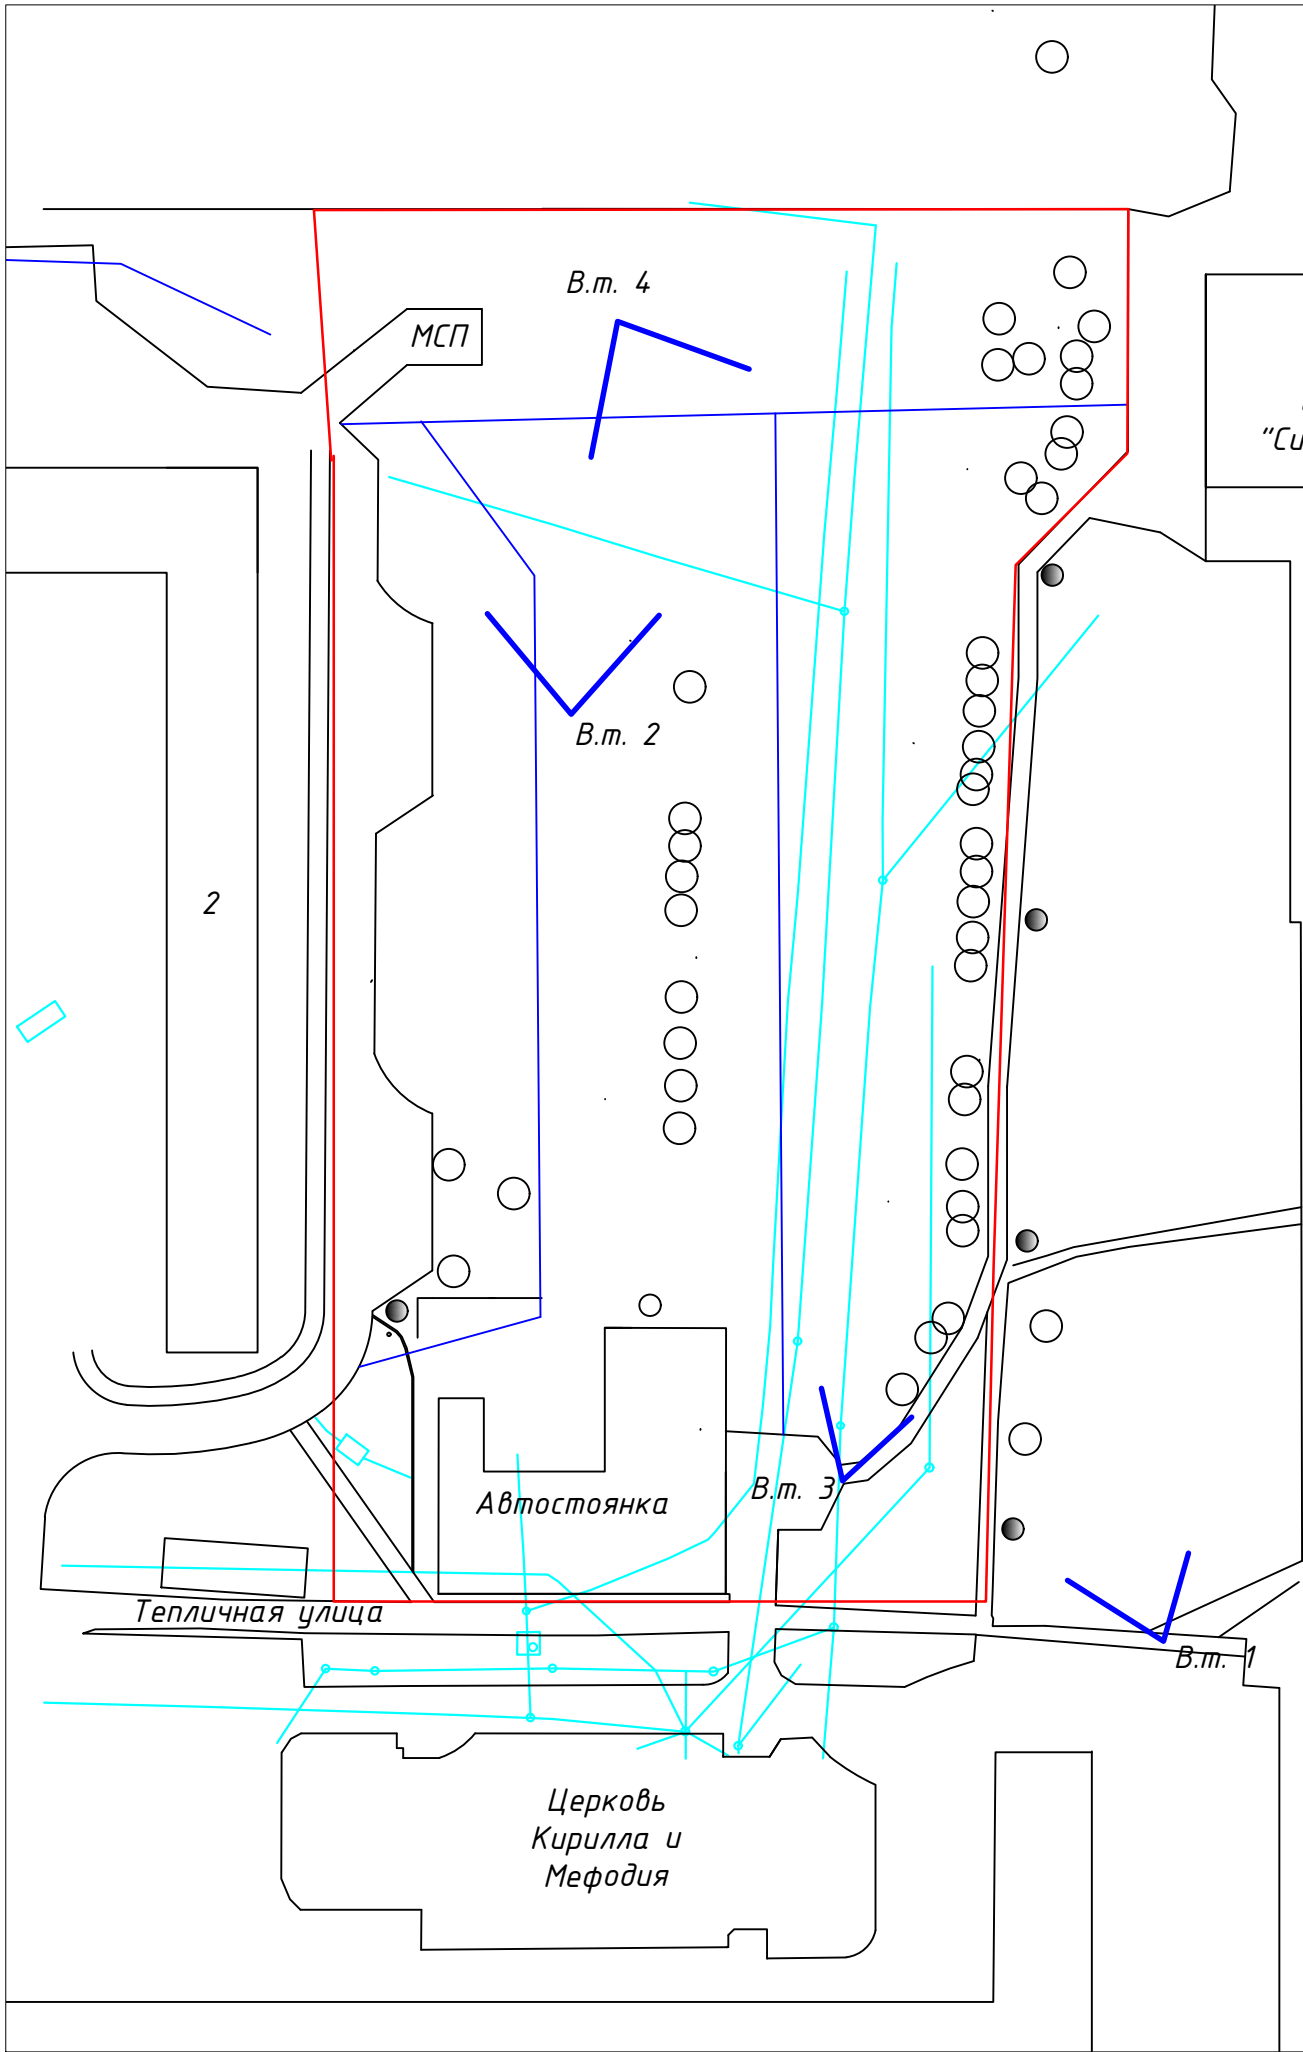

Ж/д
станция
"Силикатная"

В.м. 4

МСП

В.м. 2

2

Автостоянка

В.м. 3

Тепличная улица

Церковь
Кирилла и
Мефодия

В.м. 1


М 1:1000



В.м. 1



В.м. 2

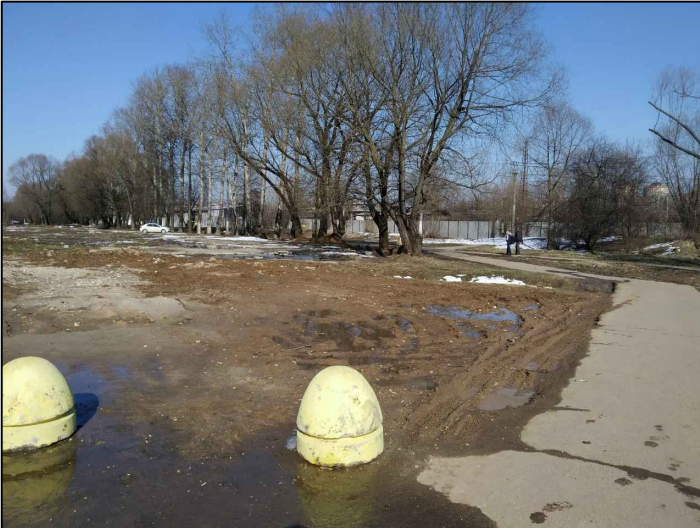


В.м. 3



В.м. 4

- ✓ Экспликация
В.м. 1 – Видовая точка
- Граница проектируемой территории
 - КОММУНИКАЦИИ
 - – существующие опоры освещения
 - – существующие насаждения

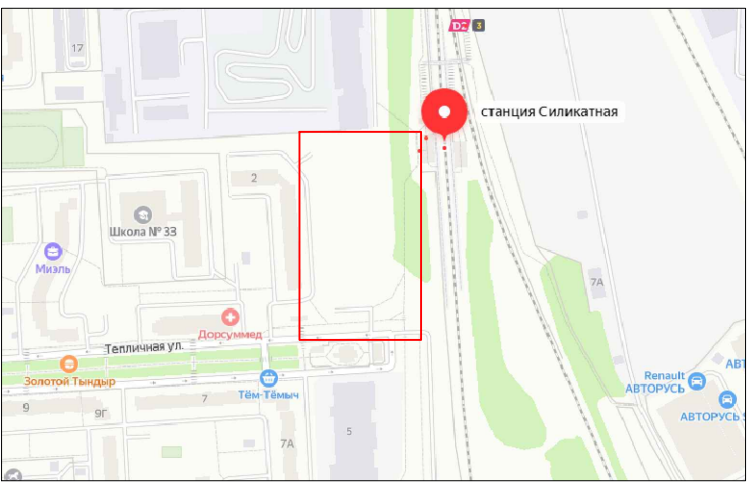

Изм.	Кол.уч	Лист	№ док	Подпись	Дата
Разработал					
Проверил					
Утвердил					
Н. контр.					

(Московская область, г. Подольск, микрорайон Силикатная-2, улица Тепличная)

Разработка концепции благоустройства и озеленения территории

Ландшафтный анализ территории

Стадия	Лист	Листов
Р	4	

Администрация Г.о Подольск

Инв. № подл.	Подп. и дата	Взам. инв №	Справ. №	Первич. примен.



Экспликация:

- Цветники
- Скамья парковая
- Сооружения
- Дер.покрытие
- Покрытие из брусчатки
- Асфальтовое покрытие
- Существующие насаждения
- Проектируемые насаждения


М 1:500

Изм.	Кол.уч	Лист	№ док	Подпись	Дата
Разработал					
Проверил					
Утвердил					
Н. контр.					

(Московская область, г. Подольск, микрорайон Силикатная-2, улица Тепличная)			
Разработка концепции благоустройства и озеленения территории		Стадия	Лист
		Р	5
Генеральный план территории		Муниципальное бюджетное учреждение Городского округа Подольск «Подольский комбинат благоустройства»	

Справ. №	Первич. примен.
----------	-----------------

Инв. № подл.	Подп. и дата	Взам. инв №
--------------	--------------	-------------

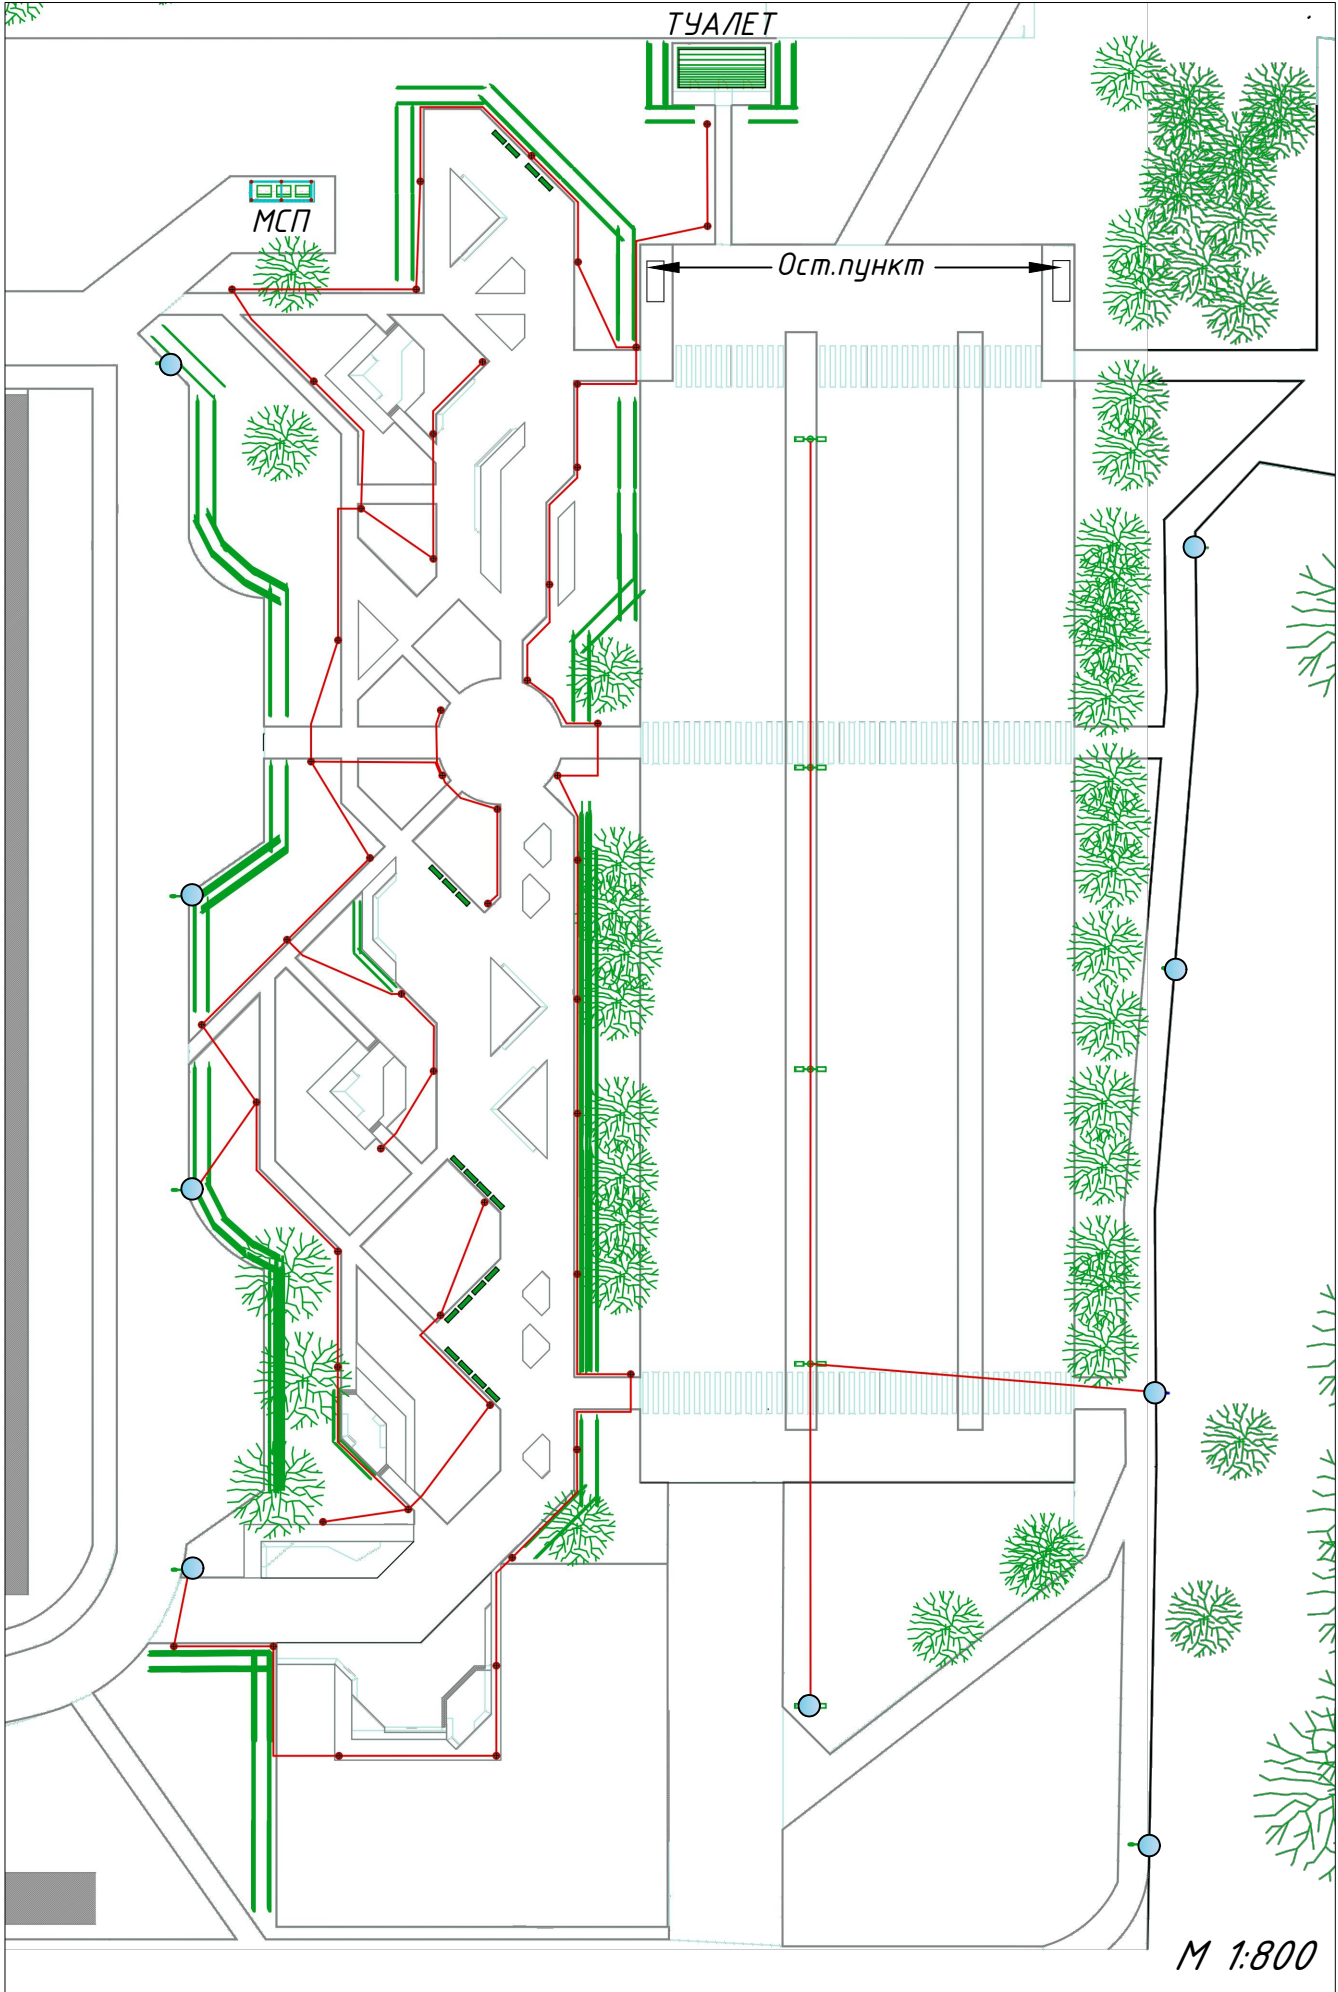


Экспликация:

● - существующие опоры



Парковый светильник (Тип 1)

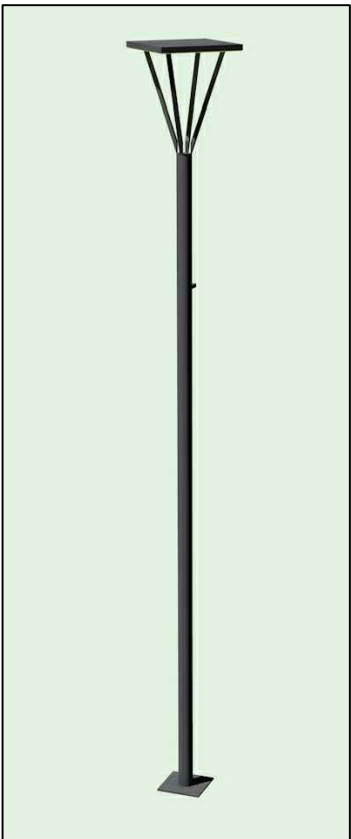


Парковый светильник (Тип 2)



Дополнительное освещение территории: светодиодный светильник локальной и акцентной архитектурно-художественной подсветки ландшафтных композиций



Изм.	Кол.уч	Лист	№ док	Подпись	Дата	(Московская область, г. Подольск, микрорайон Силикатная-2, улица Тепличная)			
Разработал						Разработка концепции благоустройства и озеленения территории	Стадия	Лист	Листов
Проверил							Р	6	
Утвердил						План установки элементов освещения и электроснабжения территории	Муниципальное бюджетное учреждение Городского округа Подольск «Подольский комбинат благоустройства»		
Н. контр.									

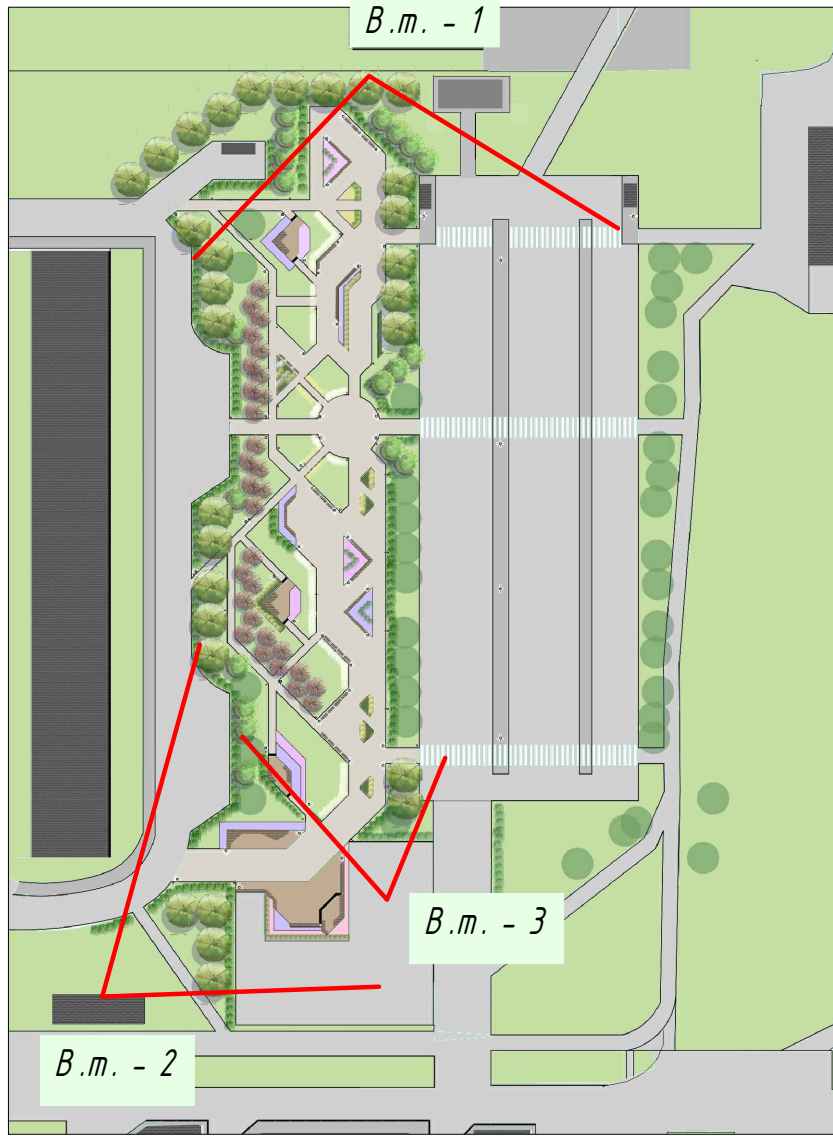

Экспликация:

В.т. - 1
- видовая точка 1


						(Московская область, г. Подольск, микрорайон Силикатная-2, улица Тепличная)				
Изм.	Кол.уч	Лист	№ док	Подпись	Дата					
						Разработка концепции благоустройства и озеленения территории		Стадия	Лист	Листов
Разработал								Р	7	
Проверил						Визуализация территории (общий вид)		Администрация Г.о Подольск		
Утвердил										
Н. контр.										



Экспликация:
В.т. - 1 - видовая точка 1



						(Московская область, г. Подольск, микрорайон Силикатная-2, улица Тепличная)			
Изм.	Кол.уч	Лист	№ док	Подпись	Дата	Разработка концепции благоустройства и озеленения территории	Стадия	Лист	Листов
Разработал							Р	8	
Проверил									
						Визуализация территории (общий вид)	Администрация Г.о Подольск		
Утвердил									
Н. контр.									

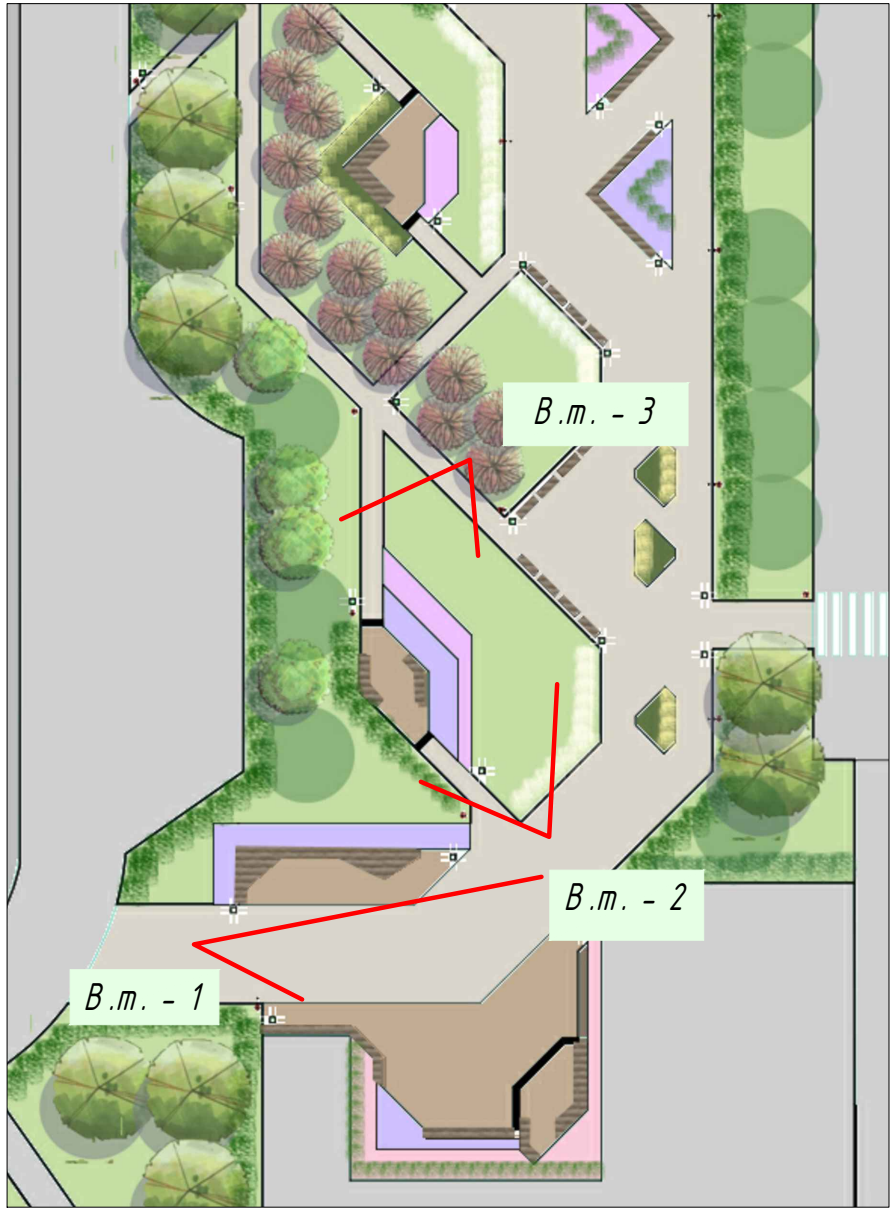


Экспликация:

В.т. - 1 - видовая точка 1

М 1:500



						(Московская область, г. Подольск, микрорайон Силикатная-2, улица Тепличная)			
Изм.	Кол.уч	Лист	№ док	Подпись	Дата	Разработка концепции благоустройства и озеленения территории	Стадия	Лист	Листов
Разработал							Р	9	
Проверил									
						Визуализация территории	Администрация Г.о Подольск		
Утвердил									
Н. контр.									
				Формат				А 3	

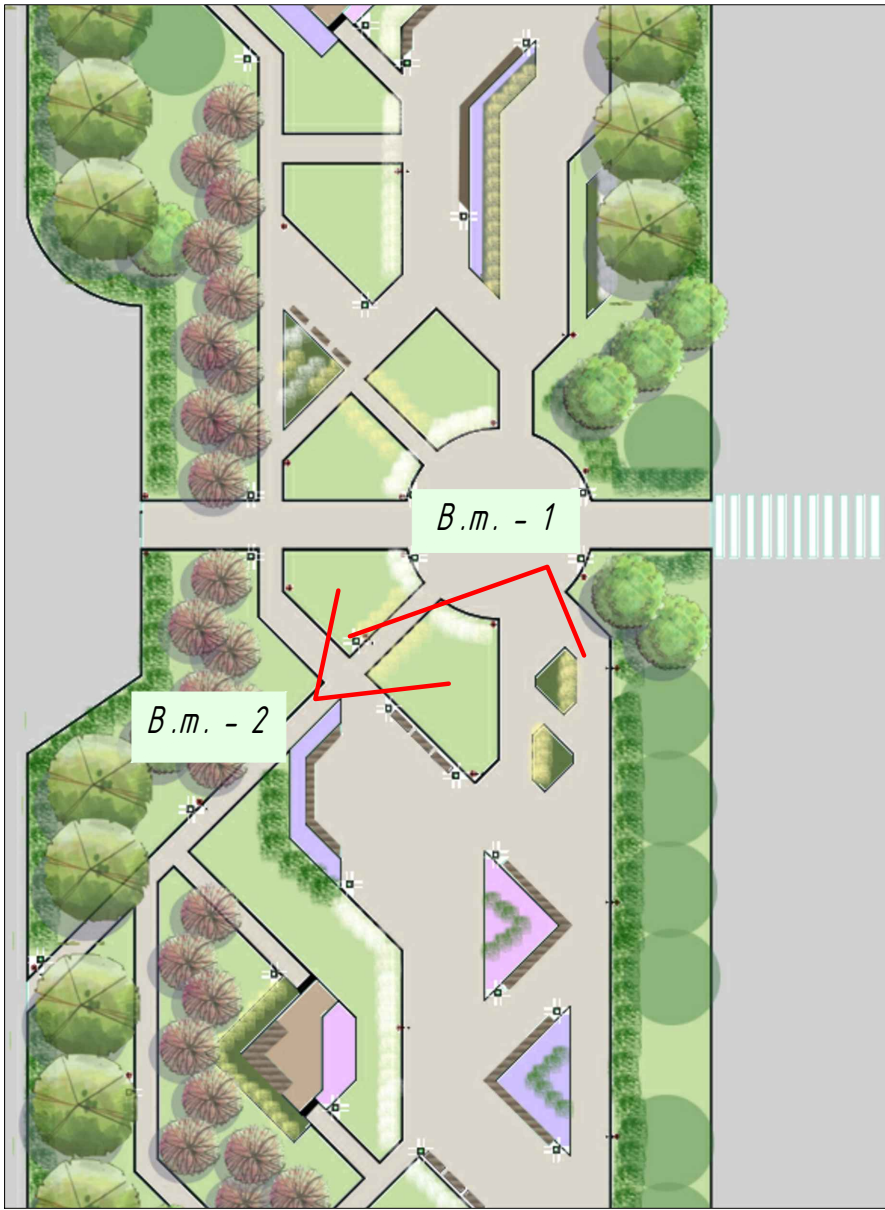



Экспликация:

В.т. - 1 - видовая точка 1

М 1:500




						(Московская область, г. Подольск, микрорайон Силикатная-2, улица Тепличная)			
Изм.	Кол.уч	Лист	№ док	Подпись	Дата	Разработка концепции благоустройства и озеленения территории	Стадия	Лист	Листов
Разработал							Р	10	
Проверил									
Утвердил						Визуализация территории	Администрация Г.о Подольск		
Н. контр.									

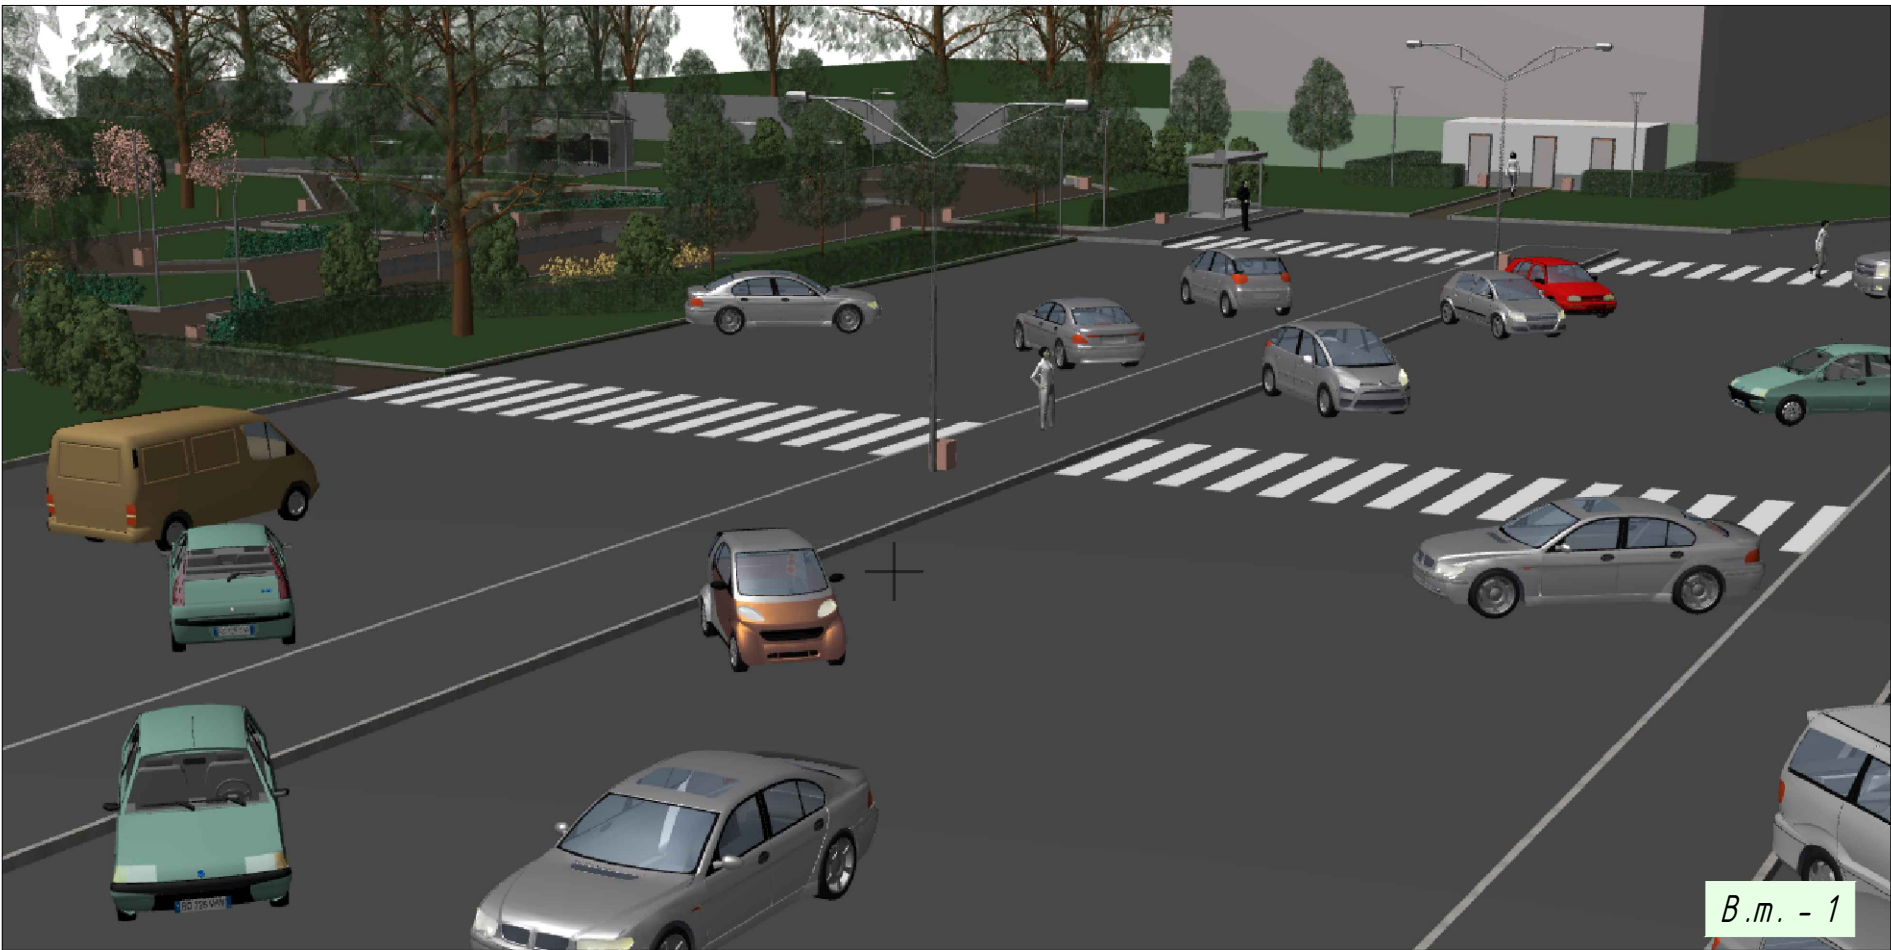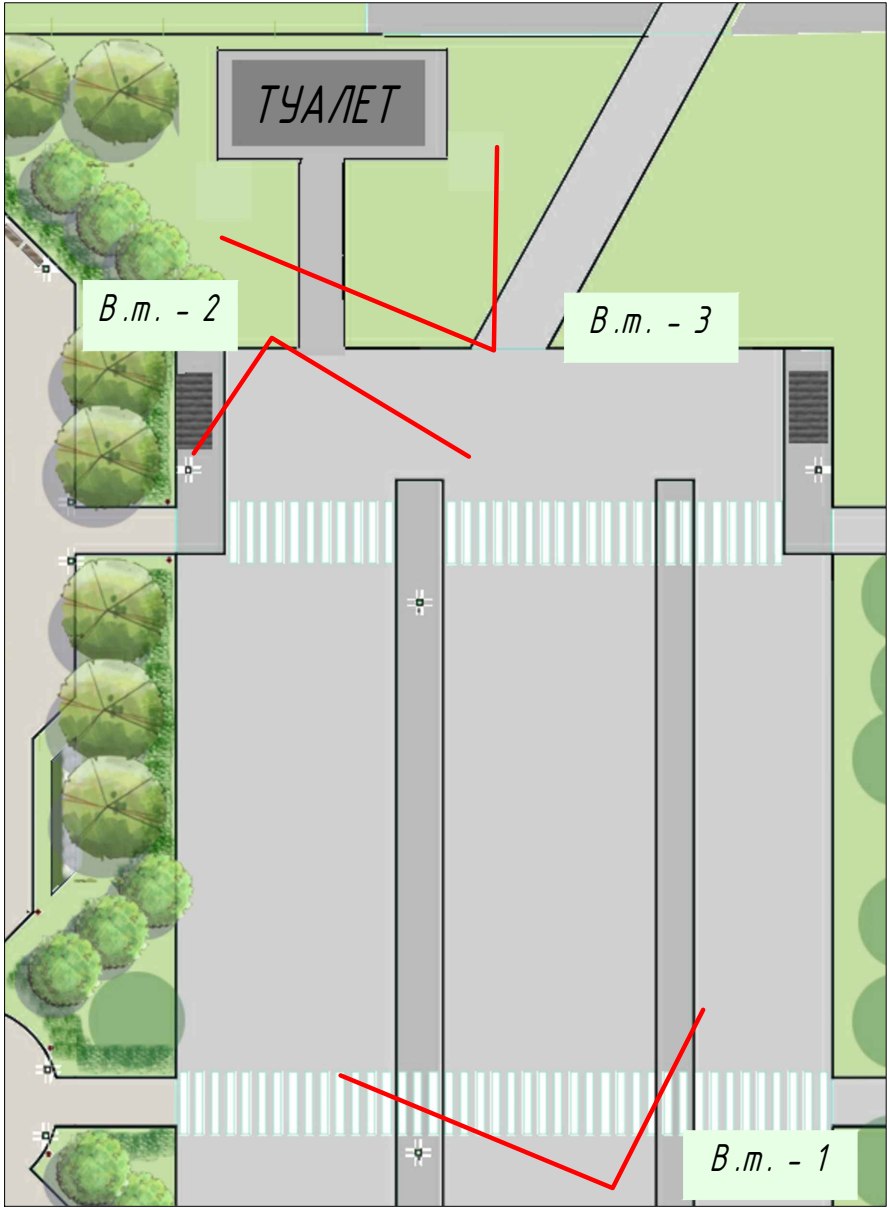

Экспликация:

В.т. - 1 - видовая точка 1

М 1:500

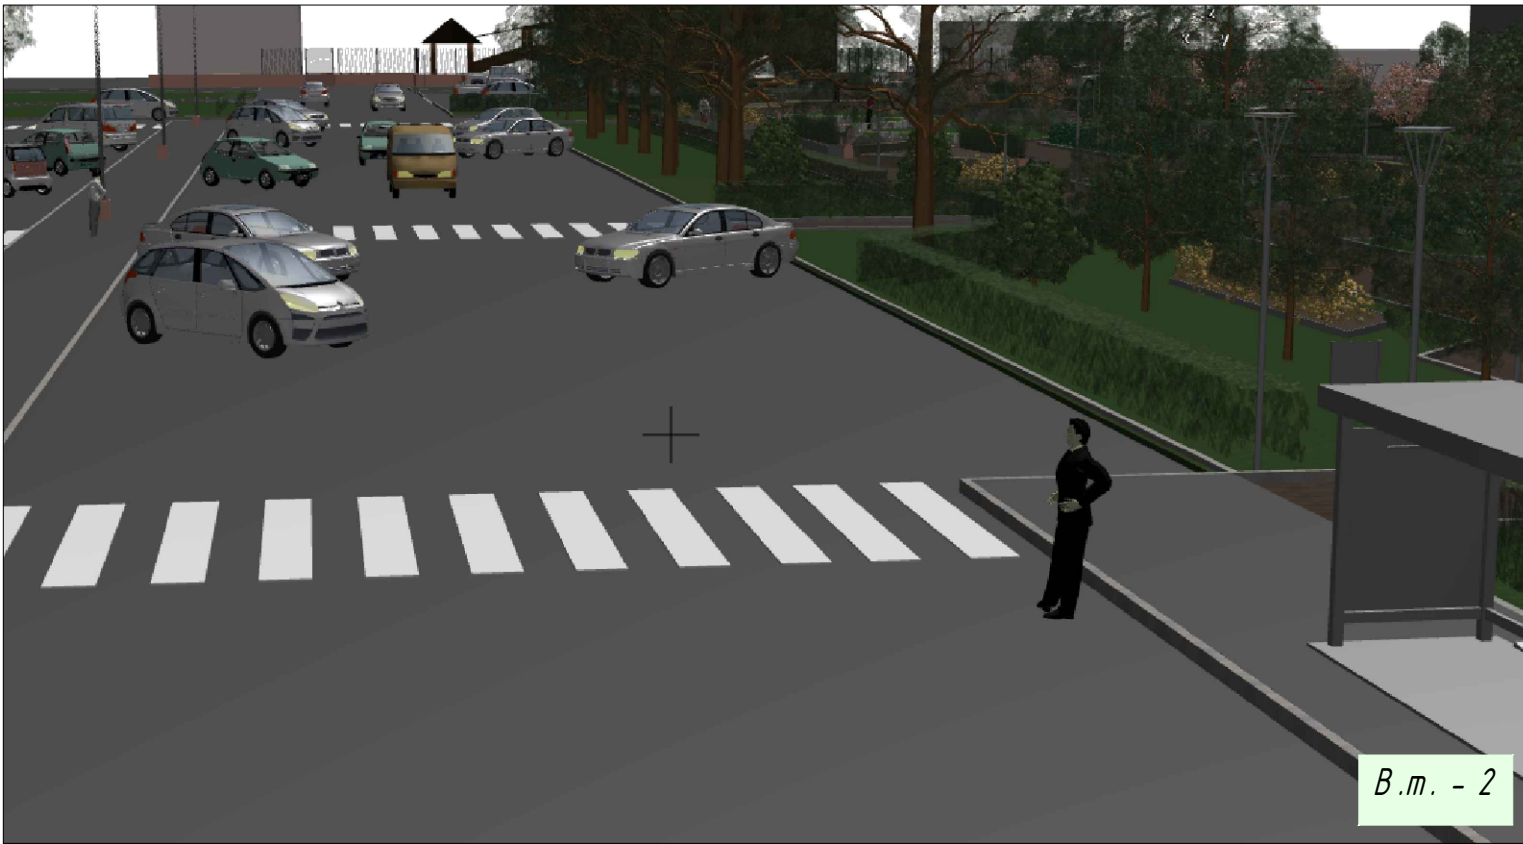

						(Московская область, г. Подольск, микрорайон Силикатная-2, улица Тепличная)			
Изм.	Кол.уч	Лист	№ док	Подпись	Дата	Разработка концепции благоустройства и озеленения территории	Стадия	Лист	Листов
Разработал							Р	11	
Проверил									
Утвердил						Визуализация территории	Администрация Г.о. Подольск		
Н. контр.									

Лиственные деревья:

- 1. Яблоня "Маковецкого"
Malus 'Makowieckiana'
 - 2. Черемуха обыкновенная "Ватерери"
Prunus padus 'Watereri'
 - 3. Клен остролистный Дебора
Acer platanoides 'Deborah'
- Кустарники:
- 4. Лапчатка кустарниковая Кобольд
Potentilla fruticosa 'Kobold'
 - 5. Лапчатка кустарниковая Сноуберд
Potentilla Fruticosa 'Snowbird'
 - 6. Ирга колосистая
Amelanchier spicata
 - 7. Спирея серая "Грефшейм"
Spiraea cinerea 'Grefsheim'



Травянистые растения:

- 8. Астильба Арендса "Диамант"
Astilbe x arendsii 'Diamant'
- 9. Астильба китайская "Пурпуркерз"
Astilbe chinensis 'Purpurkerze'
- 10. Луговик дернистый
Deschampsia cespitosa
- 11. Нивяник наибольший "Сноу Леди"
Leucanthemum maximum 'Snow Lady'
- 12. Овсяница сизая "Элиа Блю"
Festuca glauca 'Elijah Blue'
- 13. Шалфей дубравный "Шнеехюгель"
Salvia nemorosa 'Schneehuegel'
- 14. Шалфей дубравный "Нью Дименш Роуз"
Salvia nemorosa 'New Dimension Rose'

Salvia nemorosa 'New Dimension Rose'

Древесно-кустарниковые группы:

- 15. Боярышник мягковатый
Crataegus submolis
- 16. Можжевельник горизонтальный Блю Чип
Juniperus horizontalis 'Blue Chip'
- 17. Можжевельник чешуйчатый "Блю Карпет"
Juniperus squamata 'Blue Carpet'

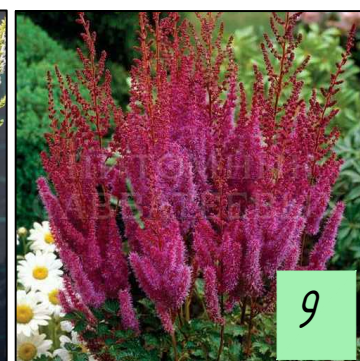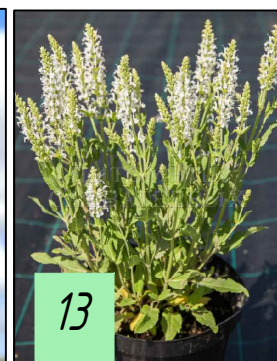

						(Московская область, г. Подольск, микрорайон Силикатная-2, улица Тепличная)			
Изм.	Кол.уч	Лист	№ док	Подпись	Дата	Разработка концепции благоустройства и озеленения территории	Стадия	Лист	Листов
Разработал							Р	12	
Проверил						Ассортиментная ведомость проектируемых насаждений	Администрация Г.о Подольск		
Утвердил									
Н. контр.									